



Тротуары слева		ширина 1,5 м, материал а/бетон 009-093	ширина 1,5 м, материал а/бетон 097-190	ширина 1,5 м, материал а/бетон 194-287
Дорожные ограждения и направляющие устр-ва слева		пешеходное ограждение 195-246		
Дорожные ограждения и направляющие устр-ва по осевой				
Горизонтальная дорожная разметка слева	3-я от осевой			
	2-я от осевой			
	1-я от осевой			
Элементы дороги в плане				
Элементы дороги в продольном профиле				

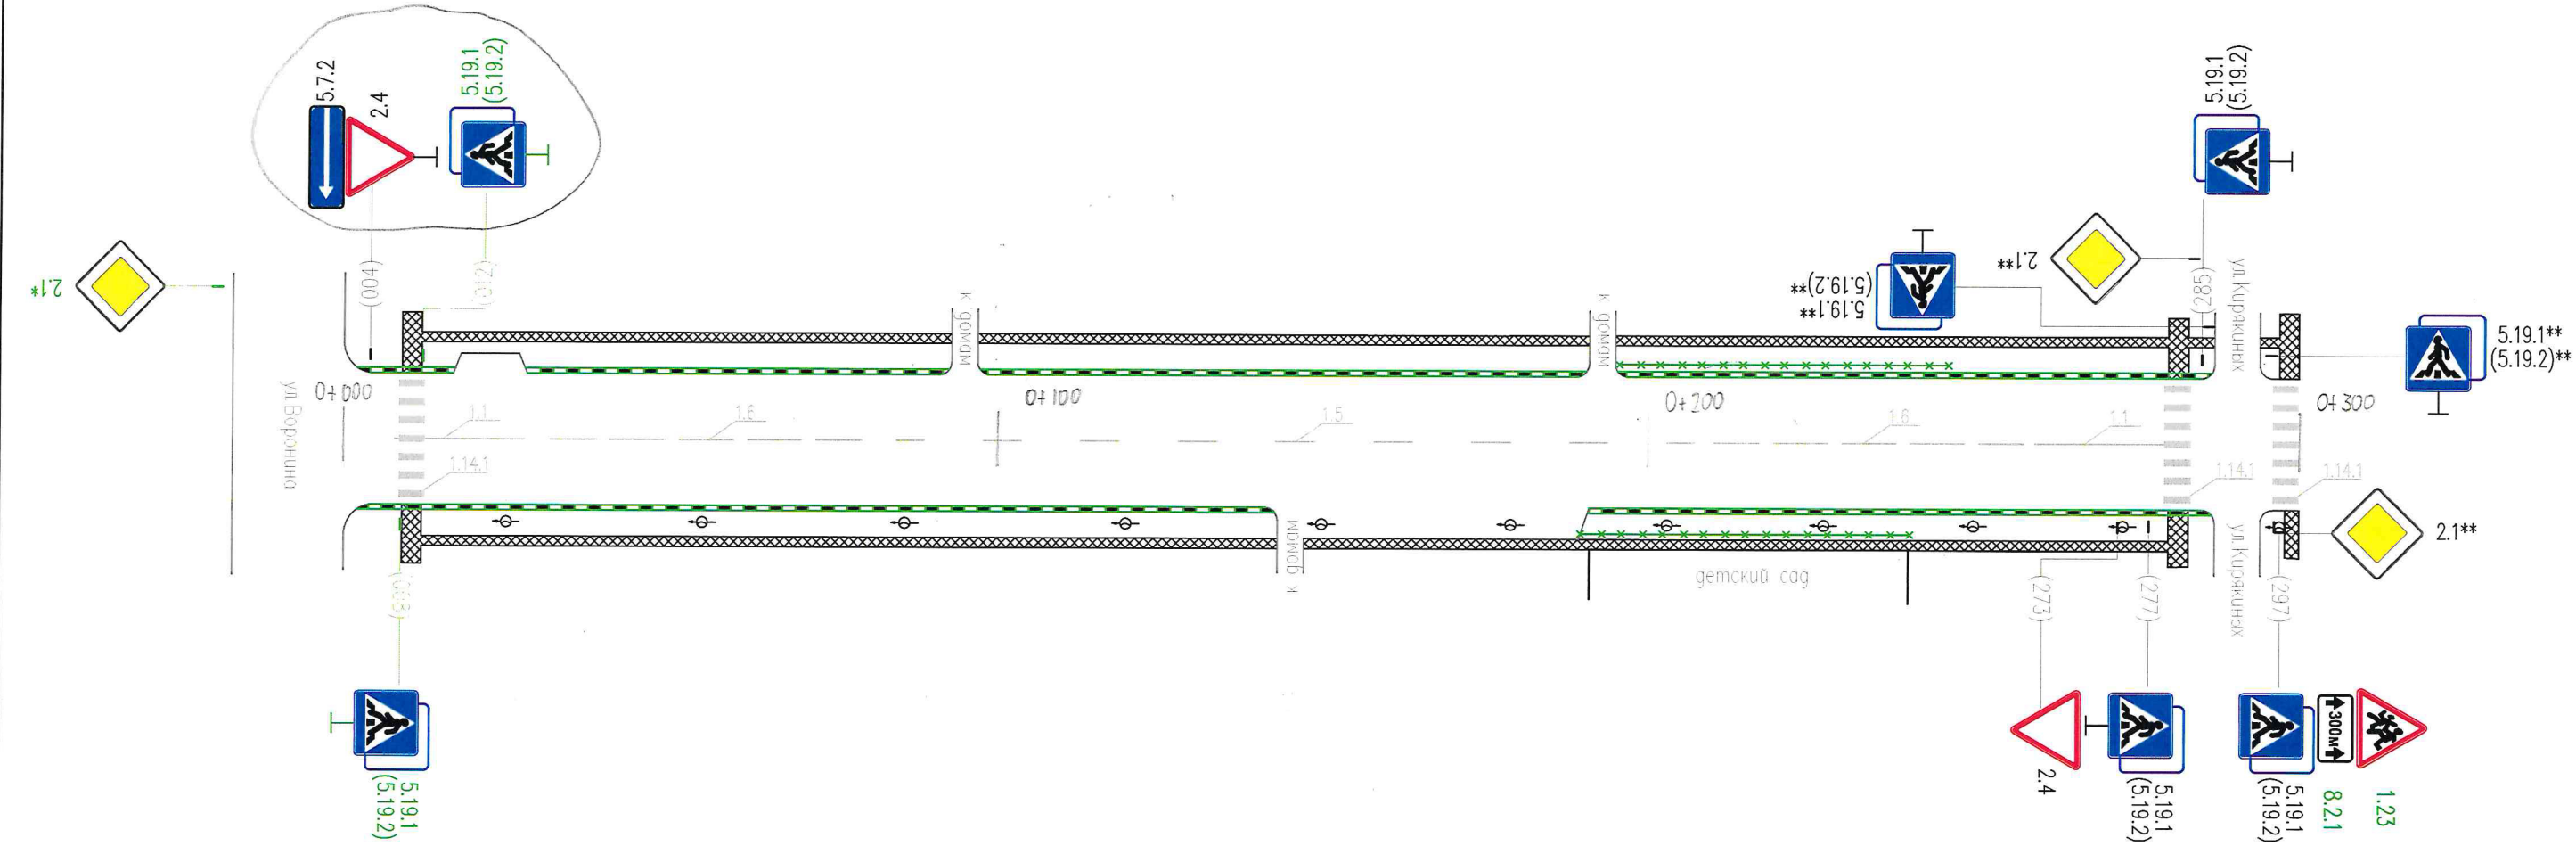

Горизонтальная дорожная разметка справа	Осевая линия	 1.1 007-027	 1.6 027-084	 1.5 084-210	 1.6 210-259	 1.1 259-279	 1.1 279-283	 1.1 283-300
	1-я от осевой							
	2-я от осевой							
Дорожные ограждения и направляющие устр-ва справа						пешеходное ограждение 189-239		
Тротуары справа		 ширина 1,5 м, материал а/бетон 009-143		 ширина 1,5 м, материал а/бетон 147-280				

Тротуары слева		ширина 1,5 м, материал а/бетон 300-358	ширина 1,5 м, материал а/бетон 363-567	
Дорожные ограждения и направляющие устр-ва слева		пешеходное ограждение 300-358	пешеходное ограждение 363-441	
Дорожные ограждения и направляющие устр-ва по осевой				
Горизонтальная дорожная разметка слева	3-я от осевой			
	2-я от осевой			
	1-я от осевой			
Элементы дороги в плане				
Элементы дороги в продольном профиле				

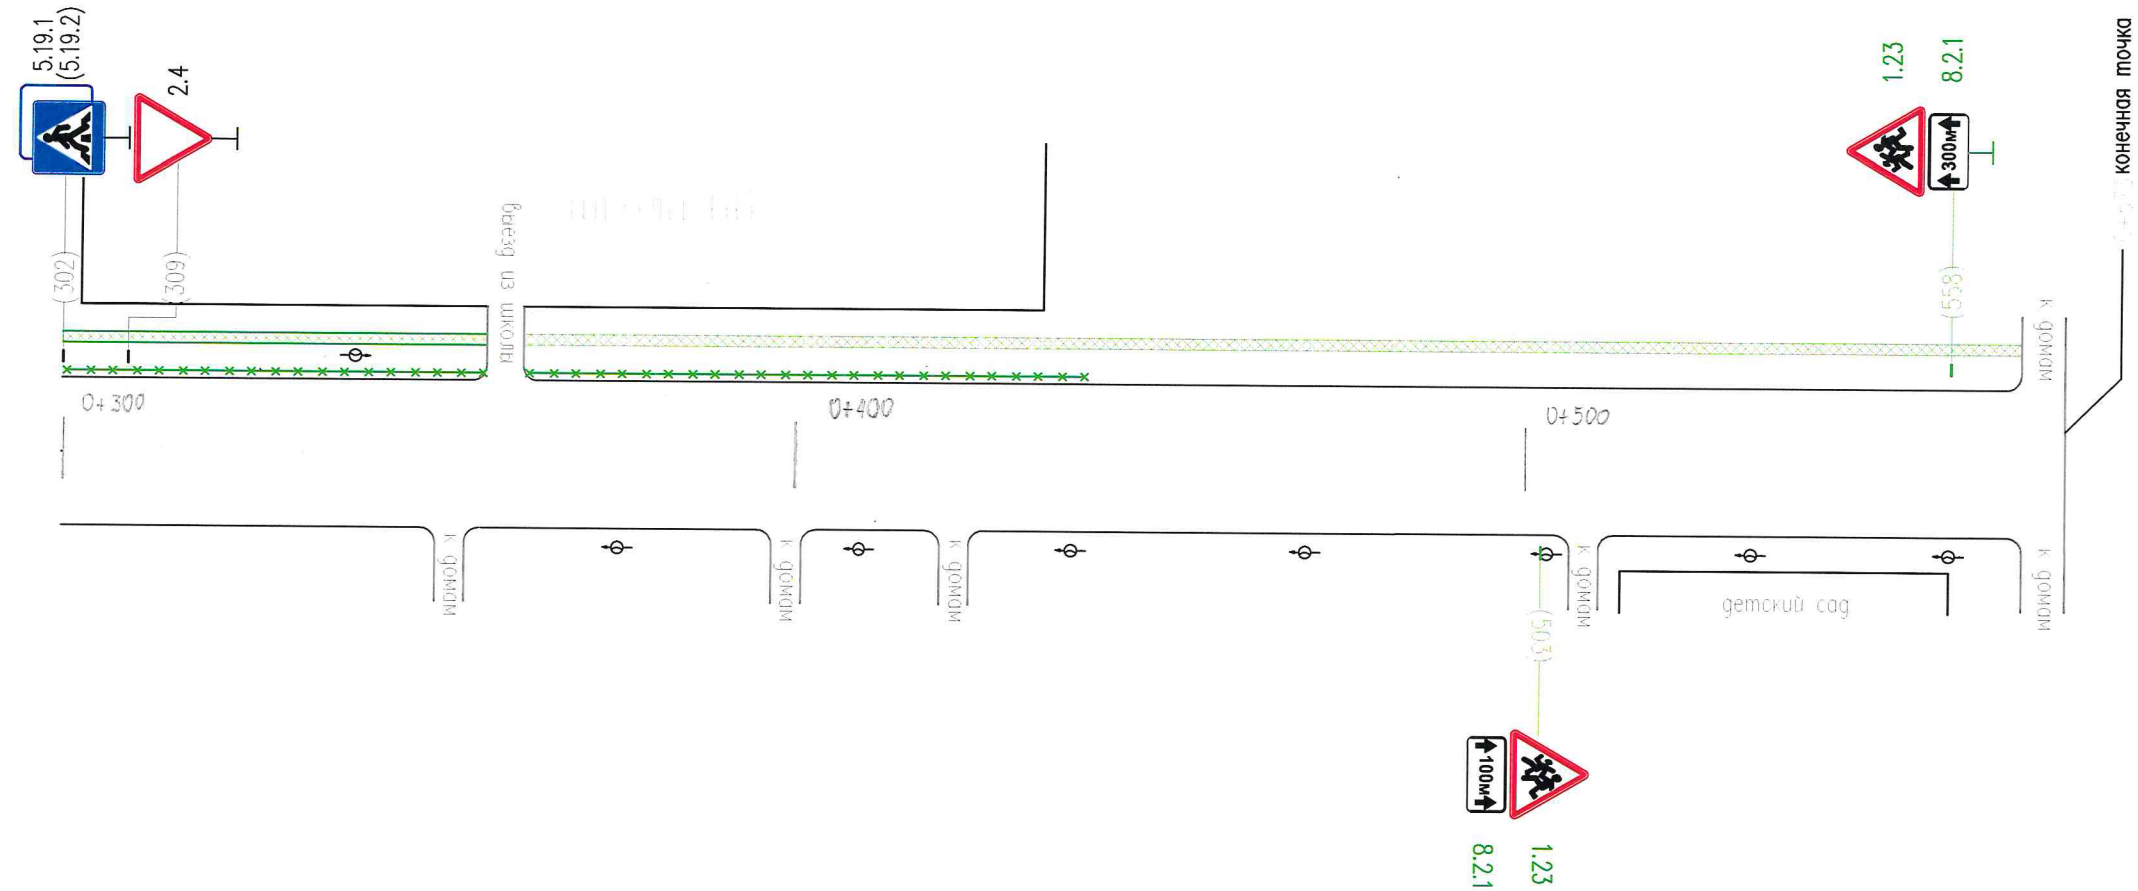

Горизонтальная дорожная разметка справа	Осевая линия	
	1-я от осевой	
	2-я от осевой	
Дорожные ограждения и направляющие устр-ва справа		
Тротуары справа		