

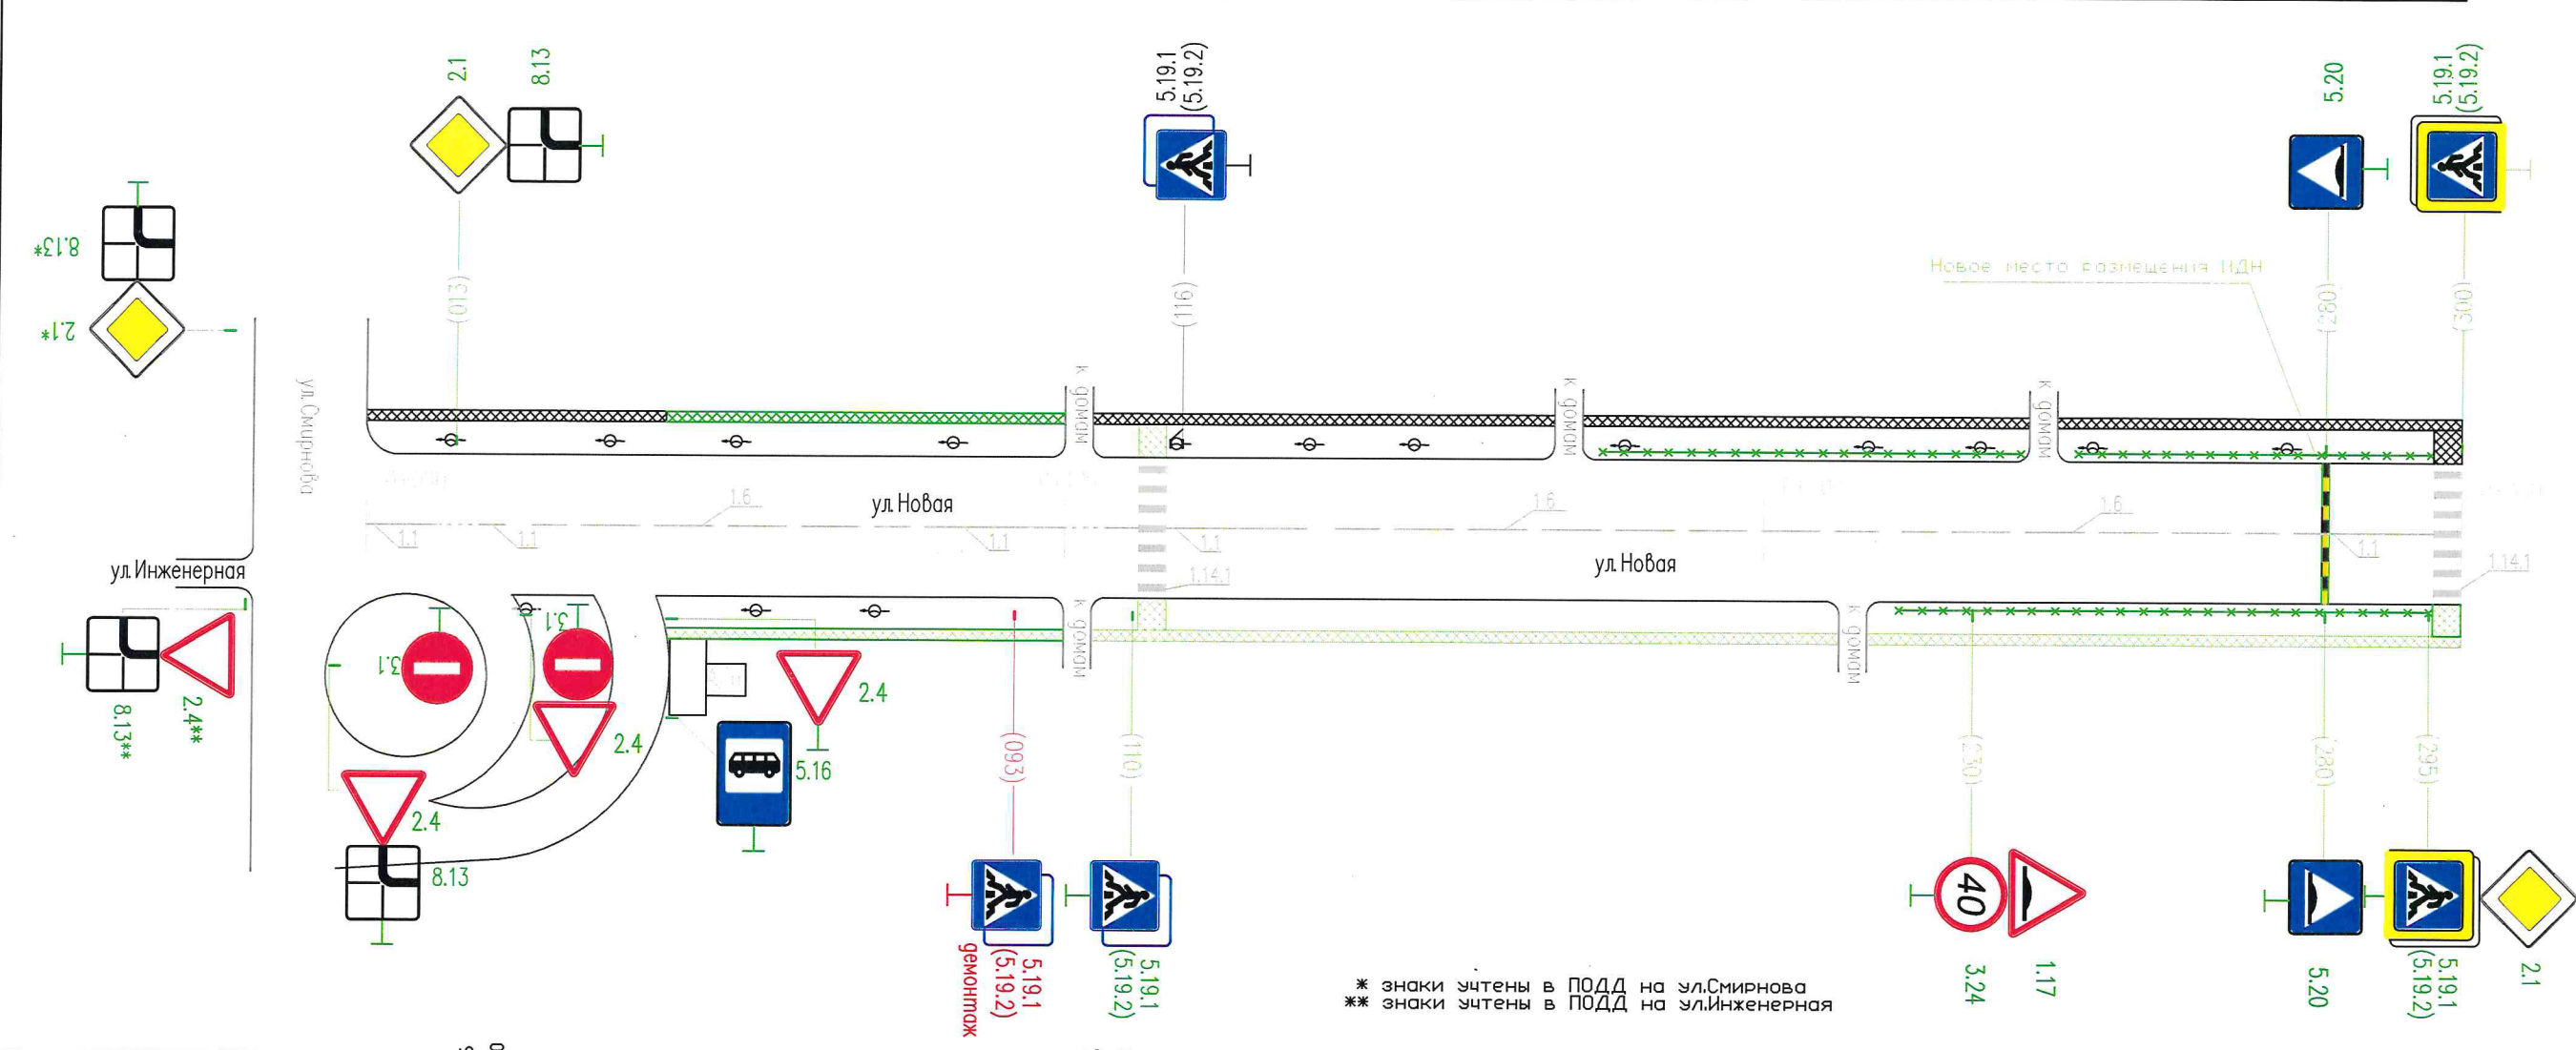
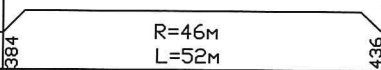
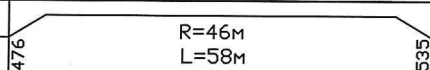


Тротуары слева	ширина 1,5 м, материал а/бетон 000-043	ширина 1,5 м, материал а/бетон 043-100	ширина 1,5 м, материал а/бетон 104-170	ширина 1,5 м, материал а/бетон 174-238	ширина 1,5 м, материал а/бетон 242-300
Дорожные ограждения и направляющие устр-ва слева				пешеходное ограждение 174-238	пешеходное ограждение 242-300
Дорожные ограждения и направляющие устр-ва по осевой					
Горизонтальная дорожная разметка слева	3-я от осевой				
	2-я от осевой				
	1-я от осевой				
Элементы дороги в плане					
Элементы дороги в продольном профиле					

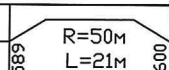

Тротуары слева		300-312						
Дорожные ограждения и направляющие устр-ва слева		300-312		пешеходное ограждение 316-413		пешеходное ограждение 435-476	476-486	
Дорожные ограждения и направляющие устр-ва по осевой								
Горизонтальная дорожная разметка слева	3-я от осевой							
	2-я от осевой							
	1-я от осевой							
Элементы дороги в плане								
Элементы дороги в продольном профиле								

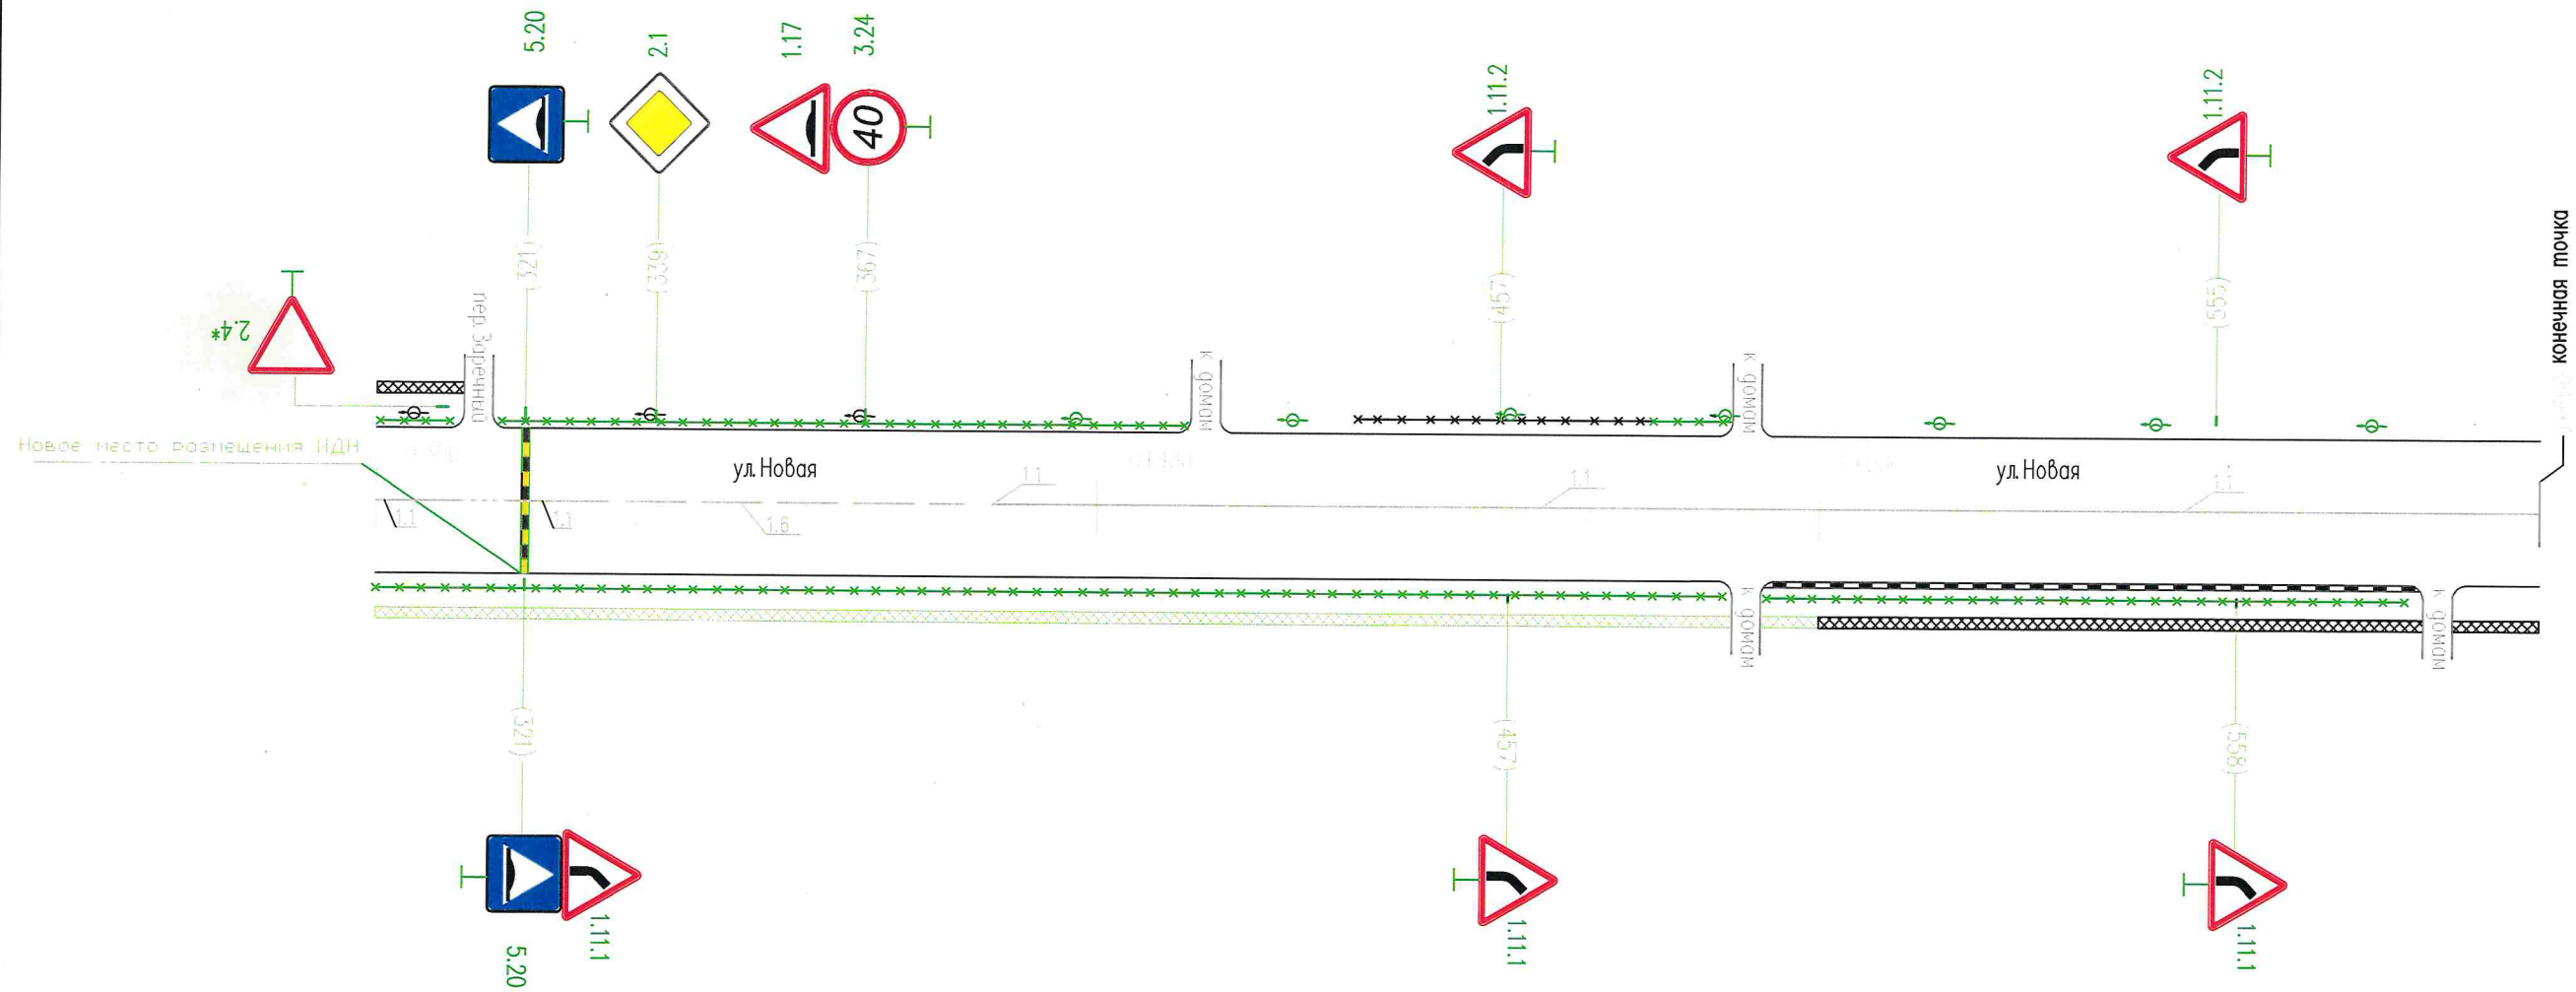

ул. - в Соснеборск

конечная точка

* знаки учтены в ПОДД на пер.Заречный

Горизонтальная дорожная разметка справа	Осевая линия	1.1 300-312	1.7 312-318	1.1 318-329	1.6 329-384	1.1 384-600
	1-я от осевой					
	2-я от осевой					
Дорожные ограждения и направляющие устр-ва справа	пешеходное ограждение 300-487					пешеходное ограждение 490-600
Тротуары справа	ширина 1,5 м, материал а/бетон 300-487					490-508 ширина 1,5 м, материал а/бетон 500-600