



Тротуары слева		ширина 1,5 м, материал а/бетон 000-067		ширина 1,5 м, материал а/бетон 072-161		ширина 1,5 м, материал а/бетон 166-300
Дорожные ограждения и направляющие устр-ва слева						
Дорожные ограждения и направляющие устр-ва по осевой						
Горизонтальная дорожная разметка слева	3-я от осевой					
	2-я от осевой					
	1-я от осевой					
Элементы дороги в плане						
Элементы дороги в продольном профиле						

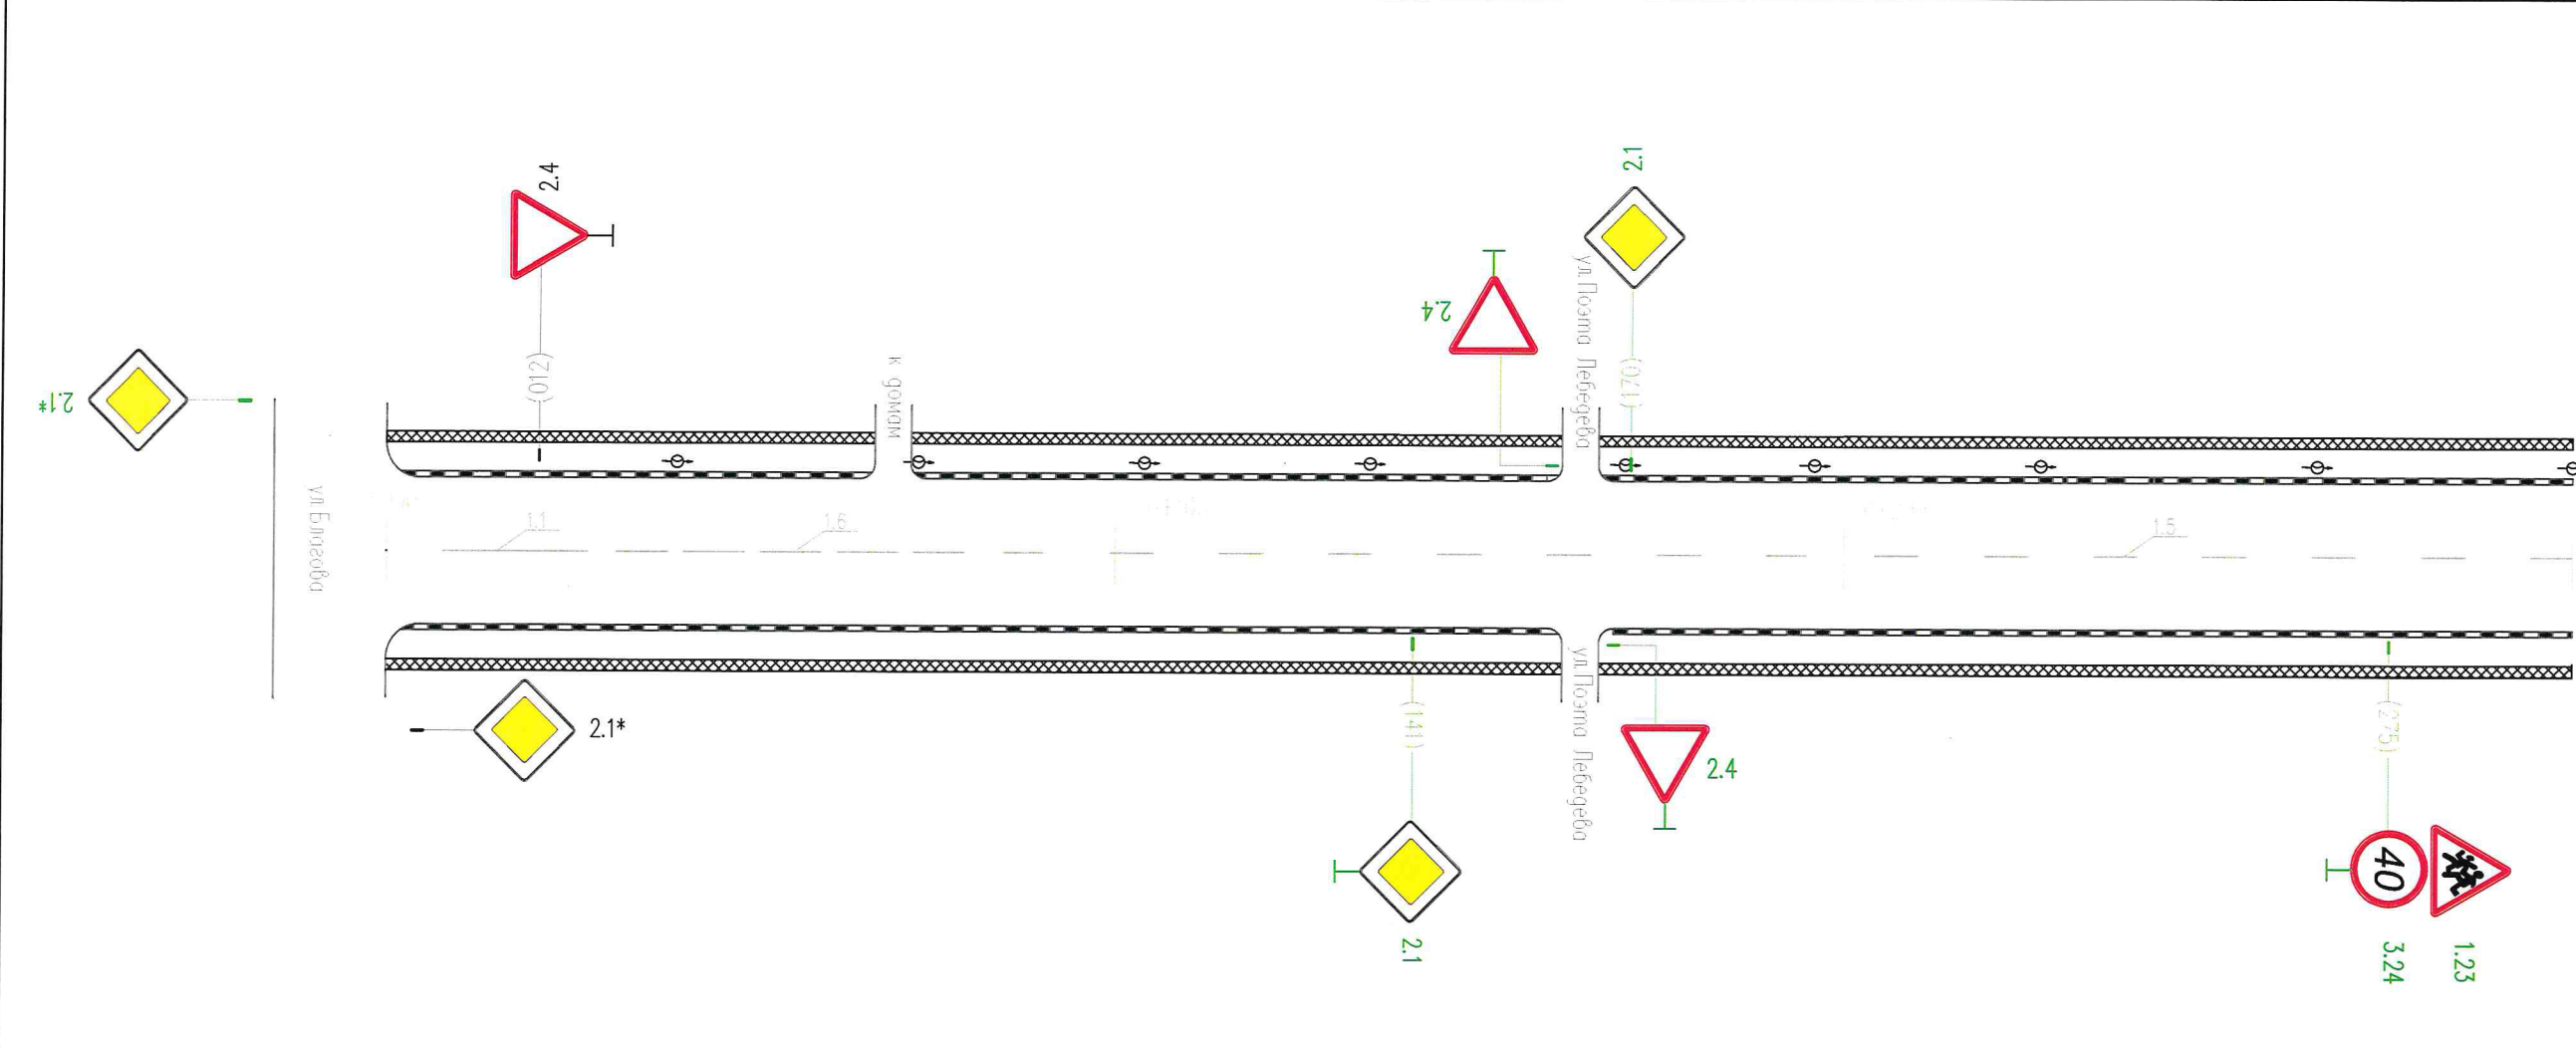

Горизонтальная дорожная разметка справа	Осевая линия		1.1 007-027	1.6 027-084	1.5 084-300
	1-я от осевой				
	2-я от осевой				
Дорожные ограждения и направляющие устр-ва справа					
Тротуары справа		ширина 1,5 м, материал а/бетон 000-161			ширина 1,5 м, материал а/бетон 166-300

* – знаки учтены в ПОДД ул. Благоба

Тротуары слева	шир. 1,5 м, матер. а/бетон 300-327	ширина 1,5 м, материал а/бетон 332-484
Дорожные ограждения и направляющие устр-ва слева		
Дорожные ограждения и направляющие устр-ва по осевой	пешеходное ограждение 332-386	
Горизонтальная дорожная разметка слева	3-я от осевой	
	2-я от осевой	
	1-я от осевой	
Элементы дороги в плане		
Элементы дороги в продольном профиле		

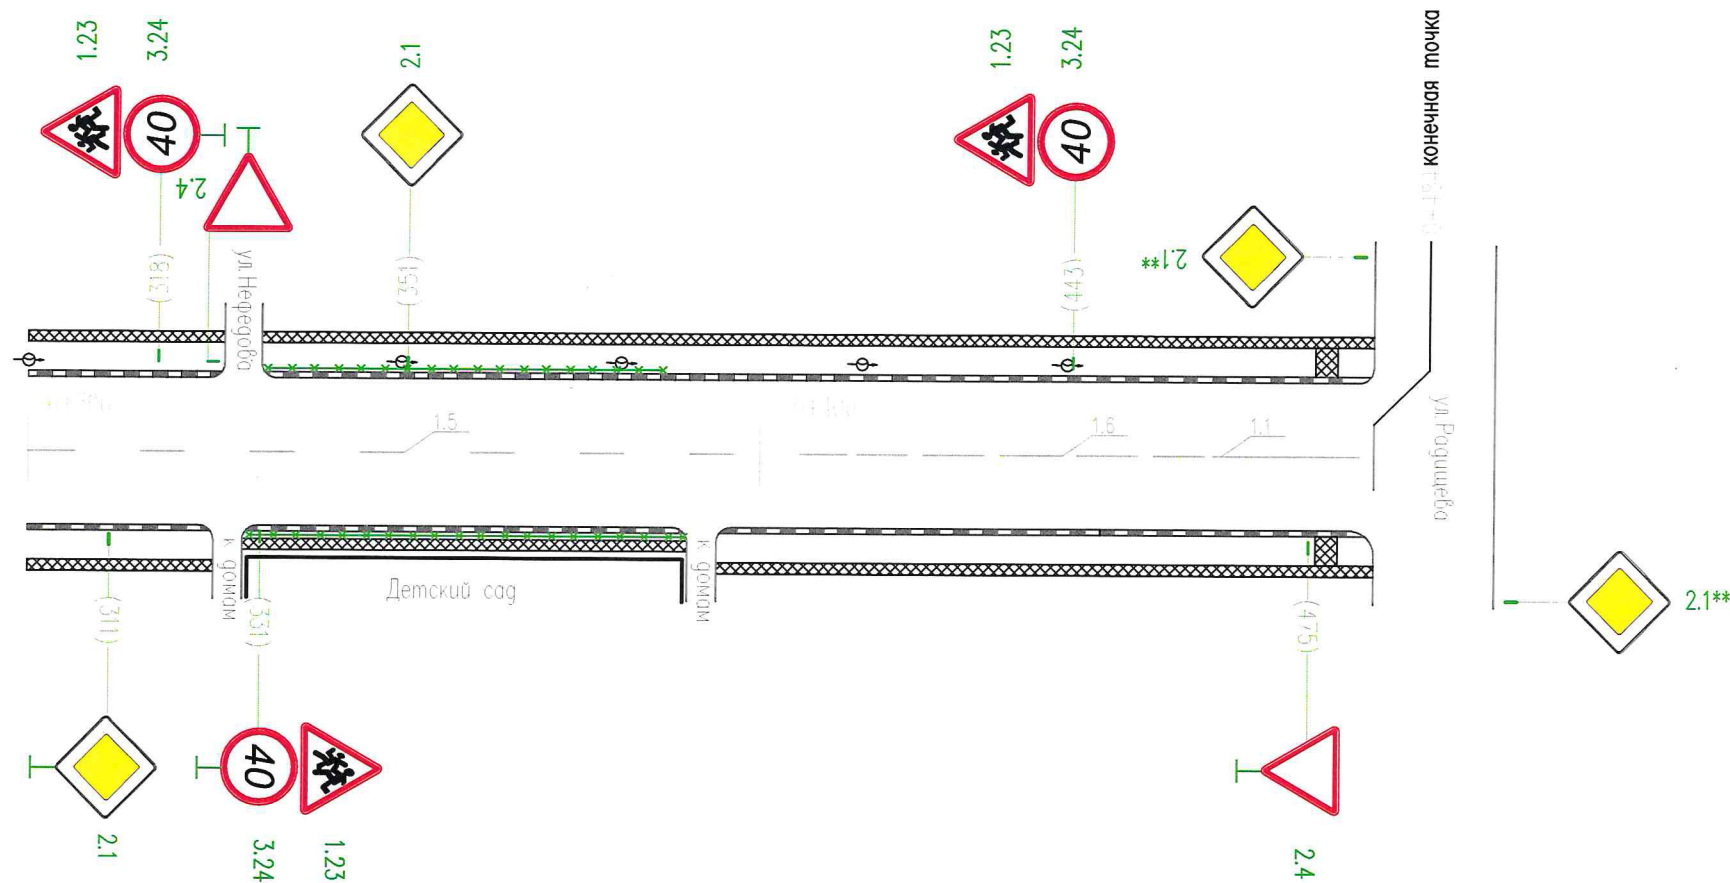

** - знаки учтены в ПОДД ул. Радищева

Горизонтальная дорожная разметка справа	Осевая линия	1.5 300-413		1.6 413-462	1.1 462-482
	1-я от осевой				
	2-я от осевой				
Дорожные ограждения и направляющие устр-ва справа			пешеходное ограждение 330-390		
Тротуары справа	ширина 1,5 м, материал а/бетон 300-325		ширина 1,5 м, материал а/бетон 329-390		ширина 1,5 м, материал а/бетон 394-484