



Тротуары слева	ширина 1,5 м, материал а/б 000-055	недост. ширина 1,5 м, материал а/б 055-300
Дорожные ограждения и направляющие устр-ва слева		
Дорожные ограждения и направляющие устр-ва по осевой		
Горизонтальная дорожная разметка слева	3-я от осевой	
	2-я от осевой	
	1-я от осевой	
Элементы дороги в плане		
Элементы дороги в продольном профиле		

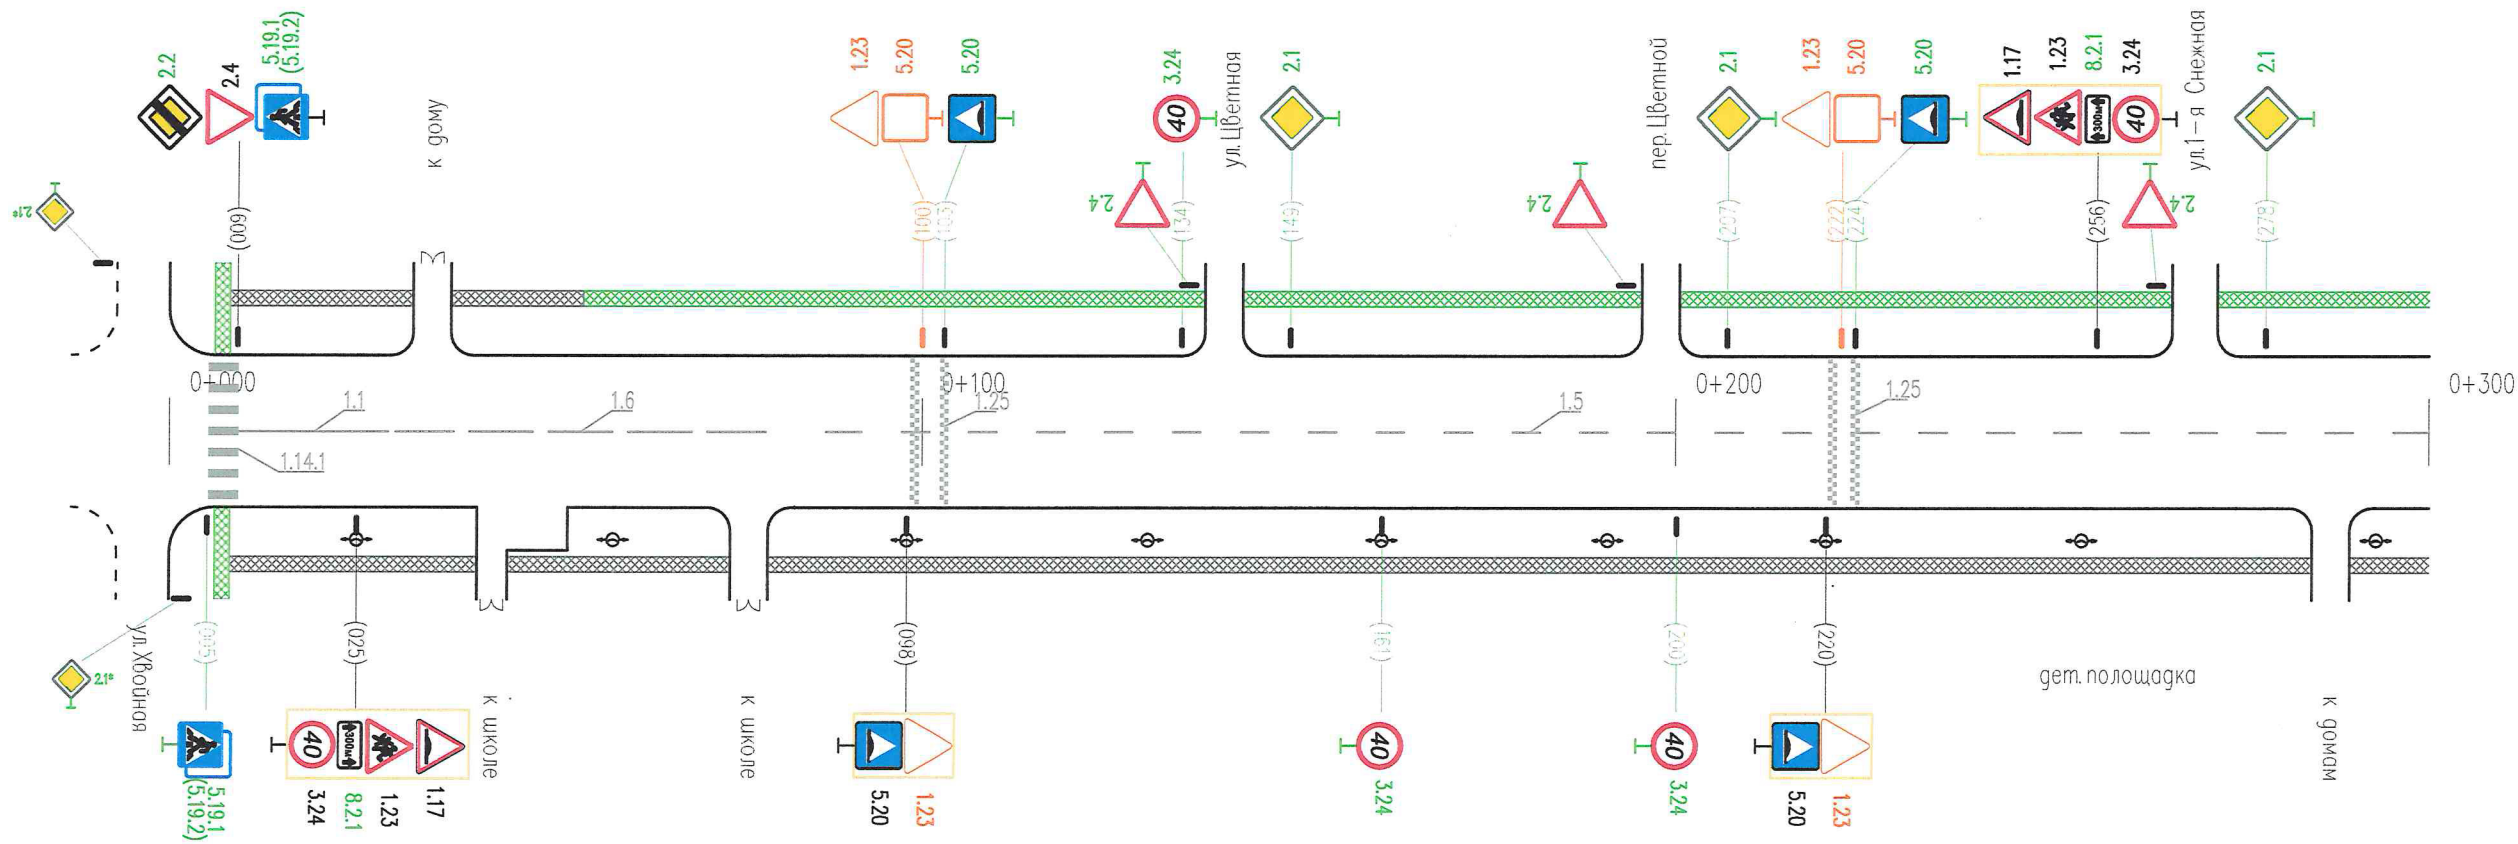

* - знаки учтены в ПОДД ул.Хвойная

Горизонтальная дорожная разметка справа	Осевая линия	1.1 008-028	1.6 028-078	1.5 078-300
	1-я от осевой			
	2-я от осевой			
Дорожные ограждения и направляющие устр-ва справа				
Тротуары справа		ширина 1,5 м, материал а/б 000-300		

Тротуары слева		недост. ширина 1,5 м, материал а/б 300-507	
Дорожные ограждения и направляющие устр-ва слева			
Дорожные ограждения и направляющие устр-ва по осевой			
Горизонтальная дорожная разметка слева	3-я от осевой		
	2-я от осевой		
	1-я от осевой	1.17 504-520	
Элементы дороги в плане			
Элементы дороги в продольном профиле			

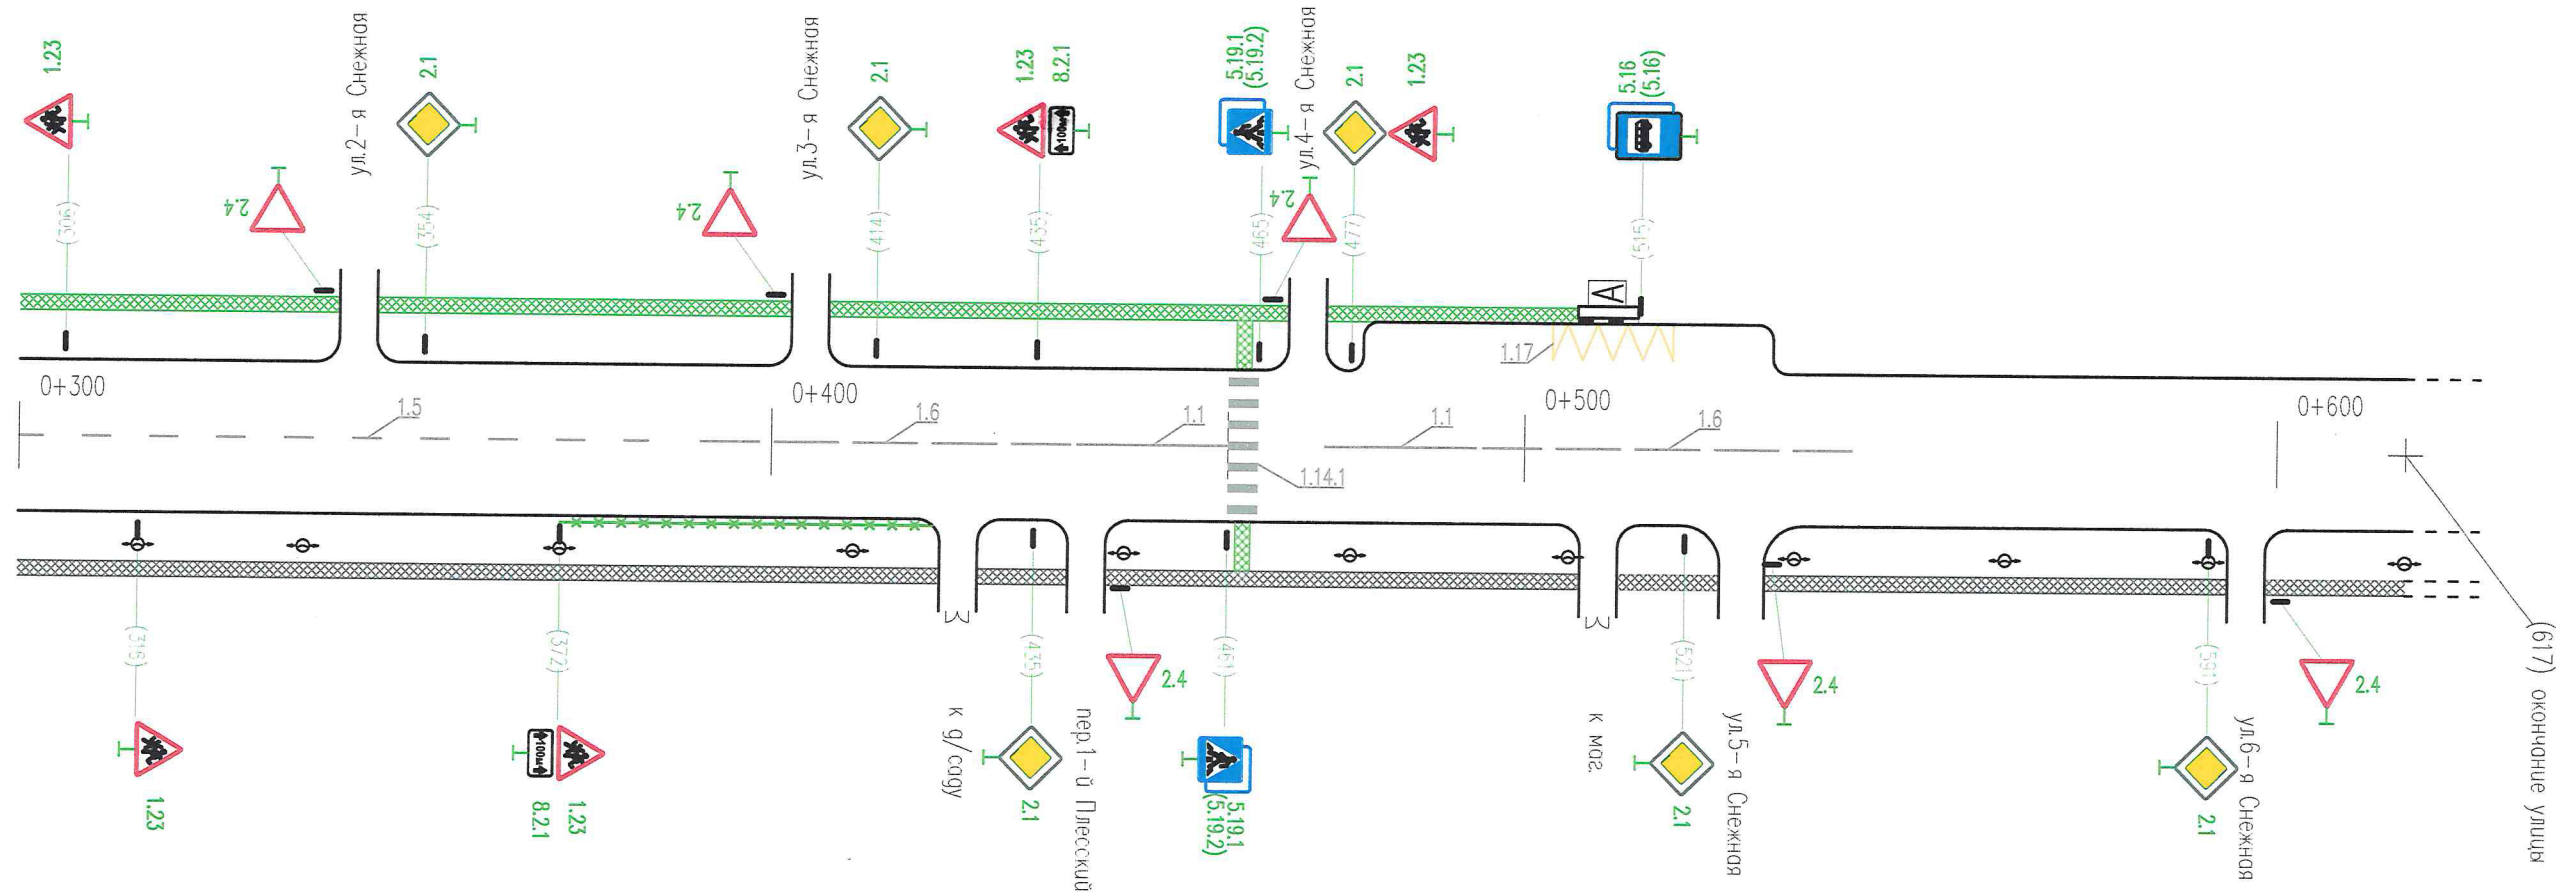

Горизонтальная дорожная разметка справа	Осевая линия	1.5 300-391	1.6 391-441	1.1 441-461	1.1 474-494	1.6 494-544
	1-я от осевой					
	2-я от осевой					
Дорожные ограждения и направляющие устр-ва справа		недост. пеш. огр. 372-422				
Тротуары справа		недост. ширина 1,5 м, материал а/б 300-617				