


Тротуары слева	недост. ширина 2 м, материал а/б 000-059	ширина 2 м, материал а/б 059-300
Дорожные ограждения и направляющие устр-ва слева		
Дорожные ограждения и направляющие устр-ва по осевой		
Горизонтальная дорожная разметка слева	3-я от осевой	
	2-я от осевой	
	1-я от осевой	
Элементы дороги в плане		
Элементы дороги в продольном профиле		

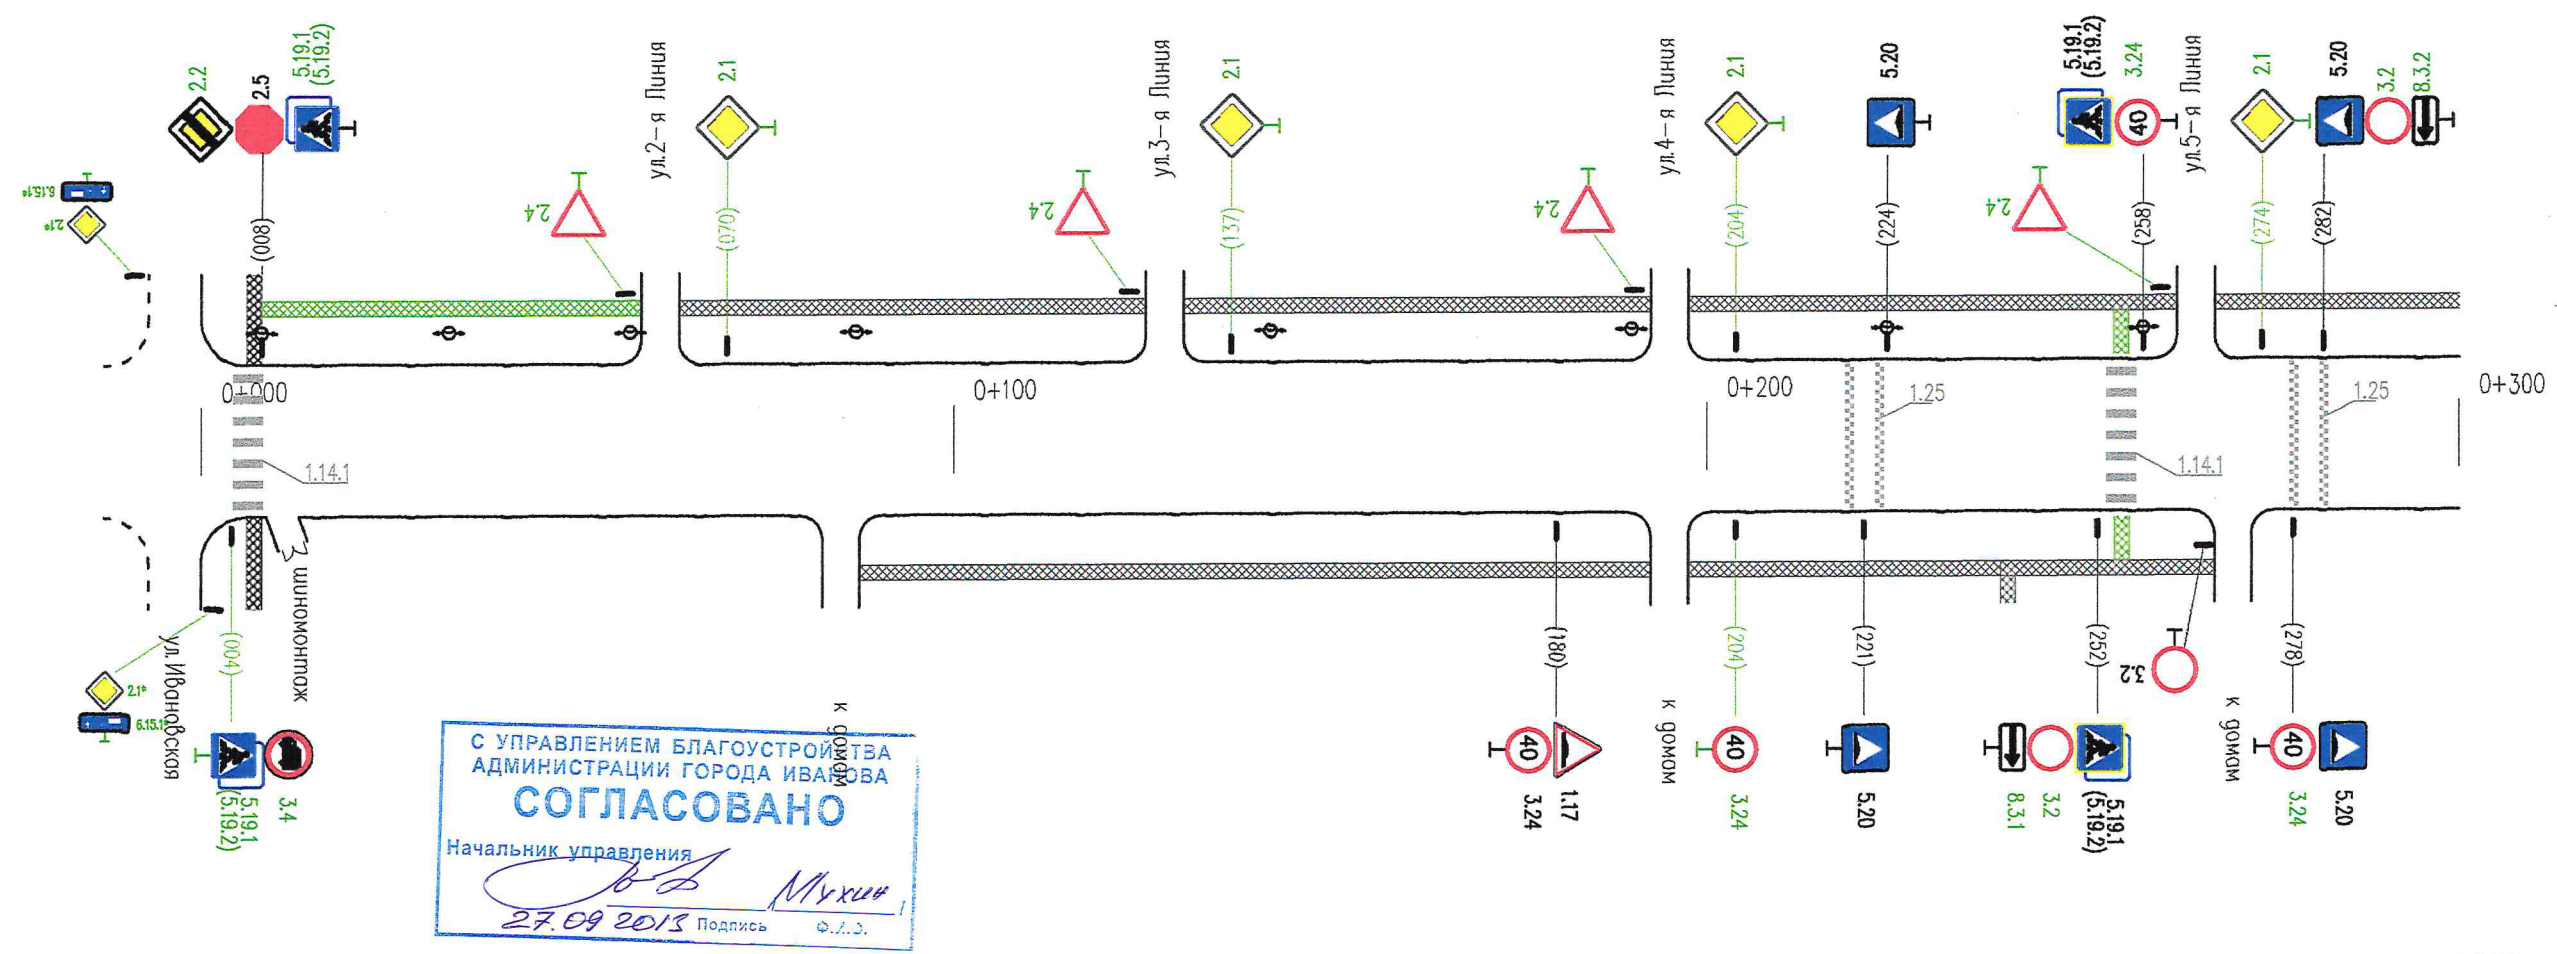

* - знаки учтены в ПОДД на ул. Ивановская

Горизонтальная дорожная разметка справа	Осевая линия	
	1-я от осевой	
	2-я от осевой	
Дорожные ограждения и направляющие устр-ва справа		
Тротуары справа		ширина 2 м, материал а/б 088-268

08.2013

Горизонтальная дорожная разметка справа	Осевая линия	
	1-я от осевой	
	2-я от осевой	
Дорожные ограждения и направляющие устр-ва справа		
Тротуары справа		




* - знаки учтены в ПОДД на ул.Рабфаковская

08.2013

[illegible]8

Тротуары слева		ширина 2 м, материал а/б 900-1200		
Дорожные ограждения и направляющие устр-ва слева				
Дорожные ограждения и направляющие устр-ва по осевой				
Горизонтальная дорожная разметка слева	3-я от осевой			
	2-я от осевой	1.17 1177-1193		
	1-я от осевой			
Элементы дороги в плане				
Элементы дороги в продольном профиле				
Горизонтальная дорожная разметка справа	Осевая линия	1.5 900-1131		1.6 1131-1181
	1-я от осевой			
	2-я от осевой			
Дорожные ограждения и направляющие устр-ва справа		недост. пеш. огр. 1150-1200		
Тротуары справа		недост. ширина 1,5 м, материал а/б 900-1200		


Тротуары слева		ширина 2 м, материал а/б 1200-1500	
Дорожные ограждения и направляющие устр-ва слева		недост. пеш. огр. 1215-1265	
Дорожные ограждения и направляющие устр-ва по осевой			
Горизонтальная дорожная разметка слева	3-я от осевой		
	2-я от осевой		
	1-я от осевой		
Элементы дороги в плане			
Элементы дороги в продольном профиле			

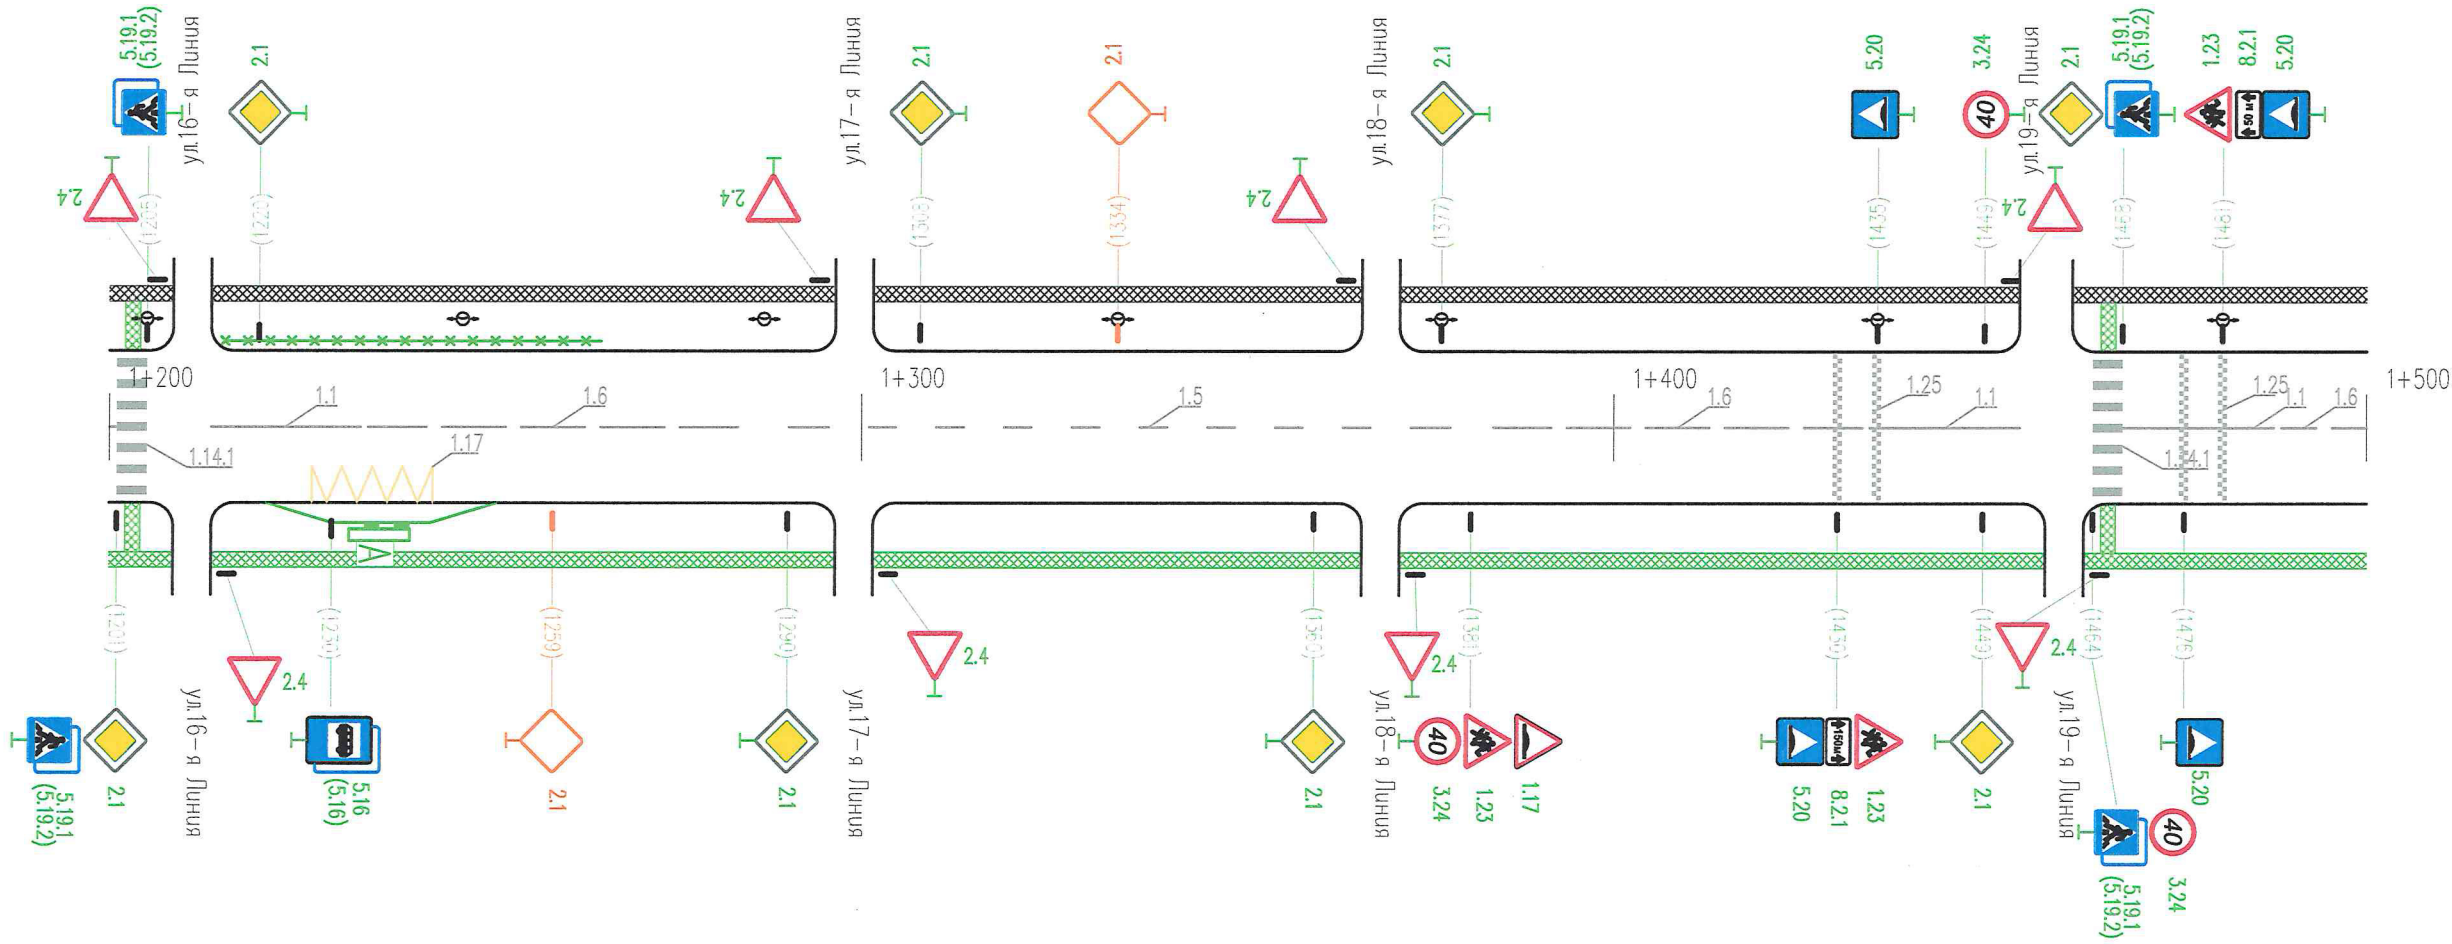

Горизонтальная дорожная разметка справа	Осевая линия	1.1 1214-1234	1.6 1234-1284	1.5 1284-1384	1.6 1384-1434	1.1 1434-1454	1.1 1468-1488	1.6 1488-1500
	1-я от осевой	1.17 1227-1243						
	2-я от осевой							
Дорожные ограждения и направляющие устр-ва справа								
Тротуары справа		недост. ширина 1,5 м, материал а/б 1200-1500						

08.2013

Тротуары слева	ширина 2 м, материал о/б 1500-1757	
Дорожные ограждения и направляющие устр-ва слева		
Дорожные ограждения и направляющие устр-ва по осевой		
Горизонтальная дорожная разметка слева	3-я от осевой	
	2-я от осевой	
	1-я от осевой	
Элементы дороги в плане		
Элементы дороги в продольном профиле		

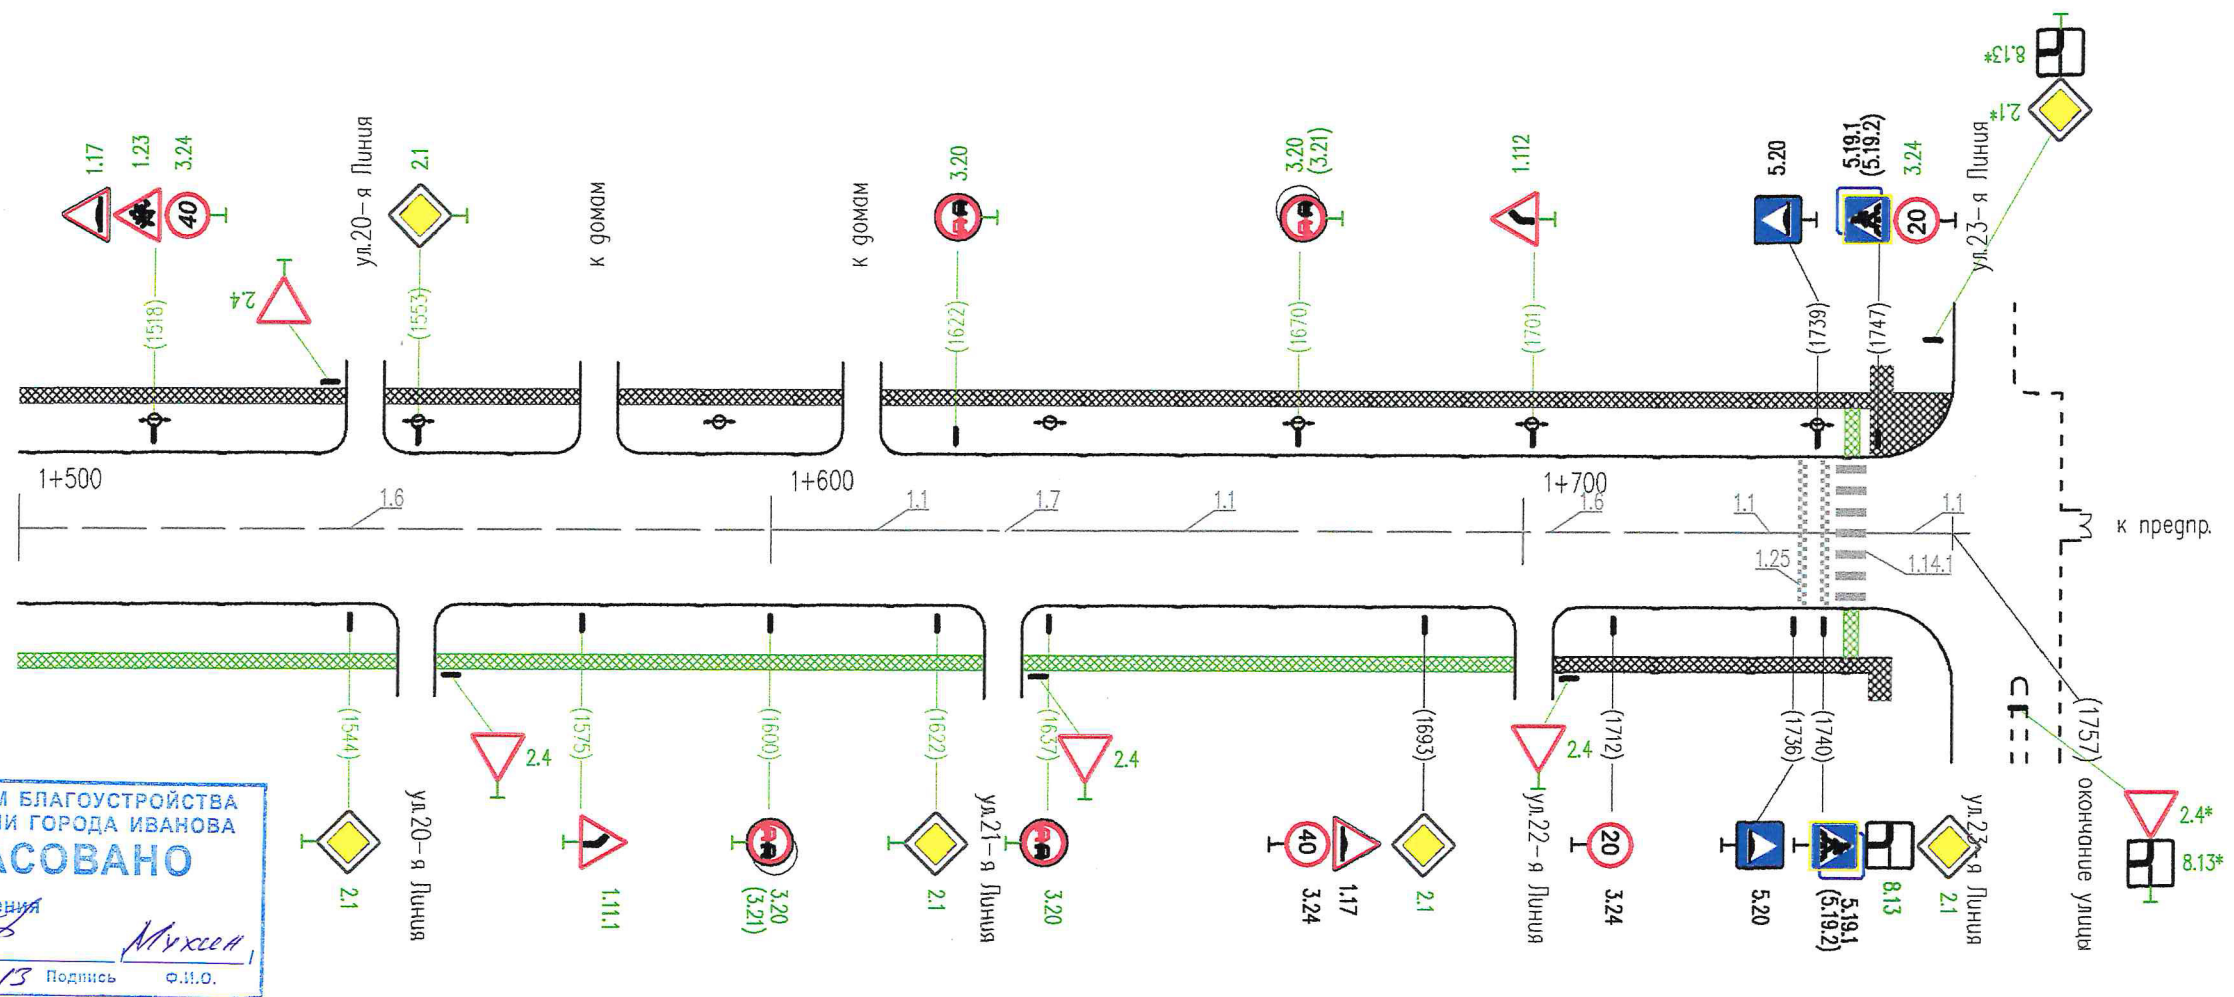

Горизонтальная дорожная разметка справа	Осевая линия	1.6 1500-1600	1.1 1600-1628	1.1 1634-1670	1.6 1670-1721	1.1 1721-1740	1.1 1740-1757
	1-я от осевой						
	2-я от осевой						
Дорожные ограждения и направляющие устр-ва справа							
Тротуары справа	недост. ширина 1,5 м, материал о/б 1500-1704			ширина 2 м, материал о/б 1704-1757			

* - знаки учтены в ПОДД на ул.23-я Линия