



Тротуары слева		ширина 2 м, материал а/б 016-300									
Дорожные ограждения и направляющие устр-ва слева											
Дорожные ограждения и направляющие устр-ва по осевой											
Горизонтальная дорожная разметка слева	3-я от осевой										
	2-я от осевой										
	1-я от осевой										
Элементы дороги в плане											
Элементы дороги в продольном профиле											
Горизонтальная дорожная разметка справа	Осевая линия	1.1 000-017	1.1 021-035	1.6 035-085	1.5 085-136	1.6 135-186	1.1 186-206	1.1 223-243	1.6 243-293	1.5 293-300	
	1-я от осевой										
	2-я от осевой										
Дорожные ограждения и направляющие устр-ва справа											
Тротуары справа		ширина 2 м, материал а/б 016-300									

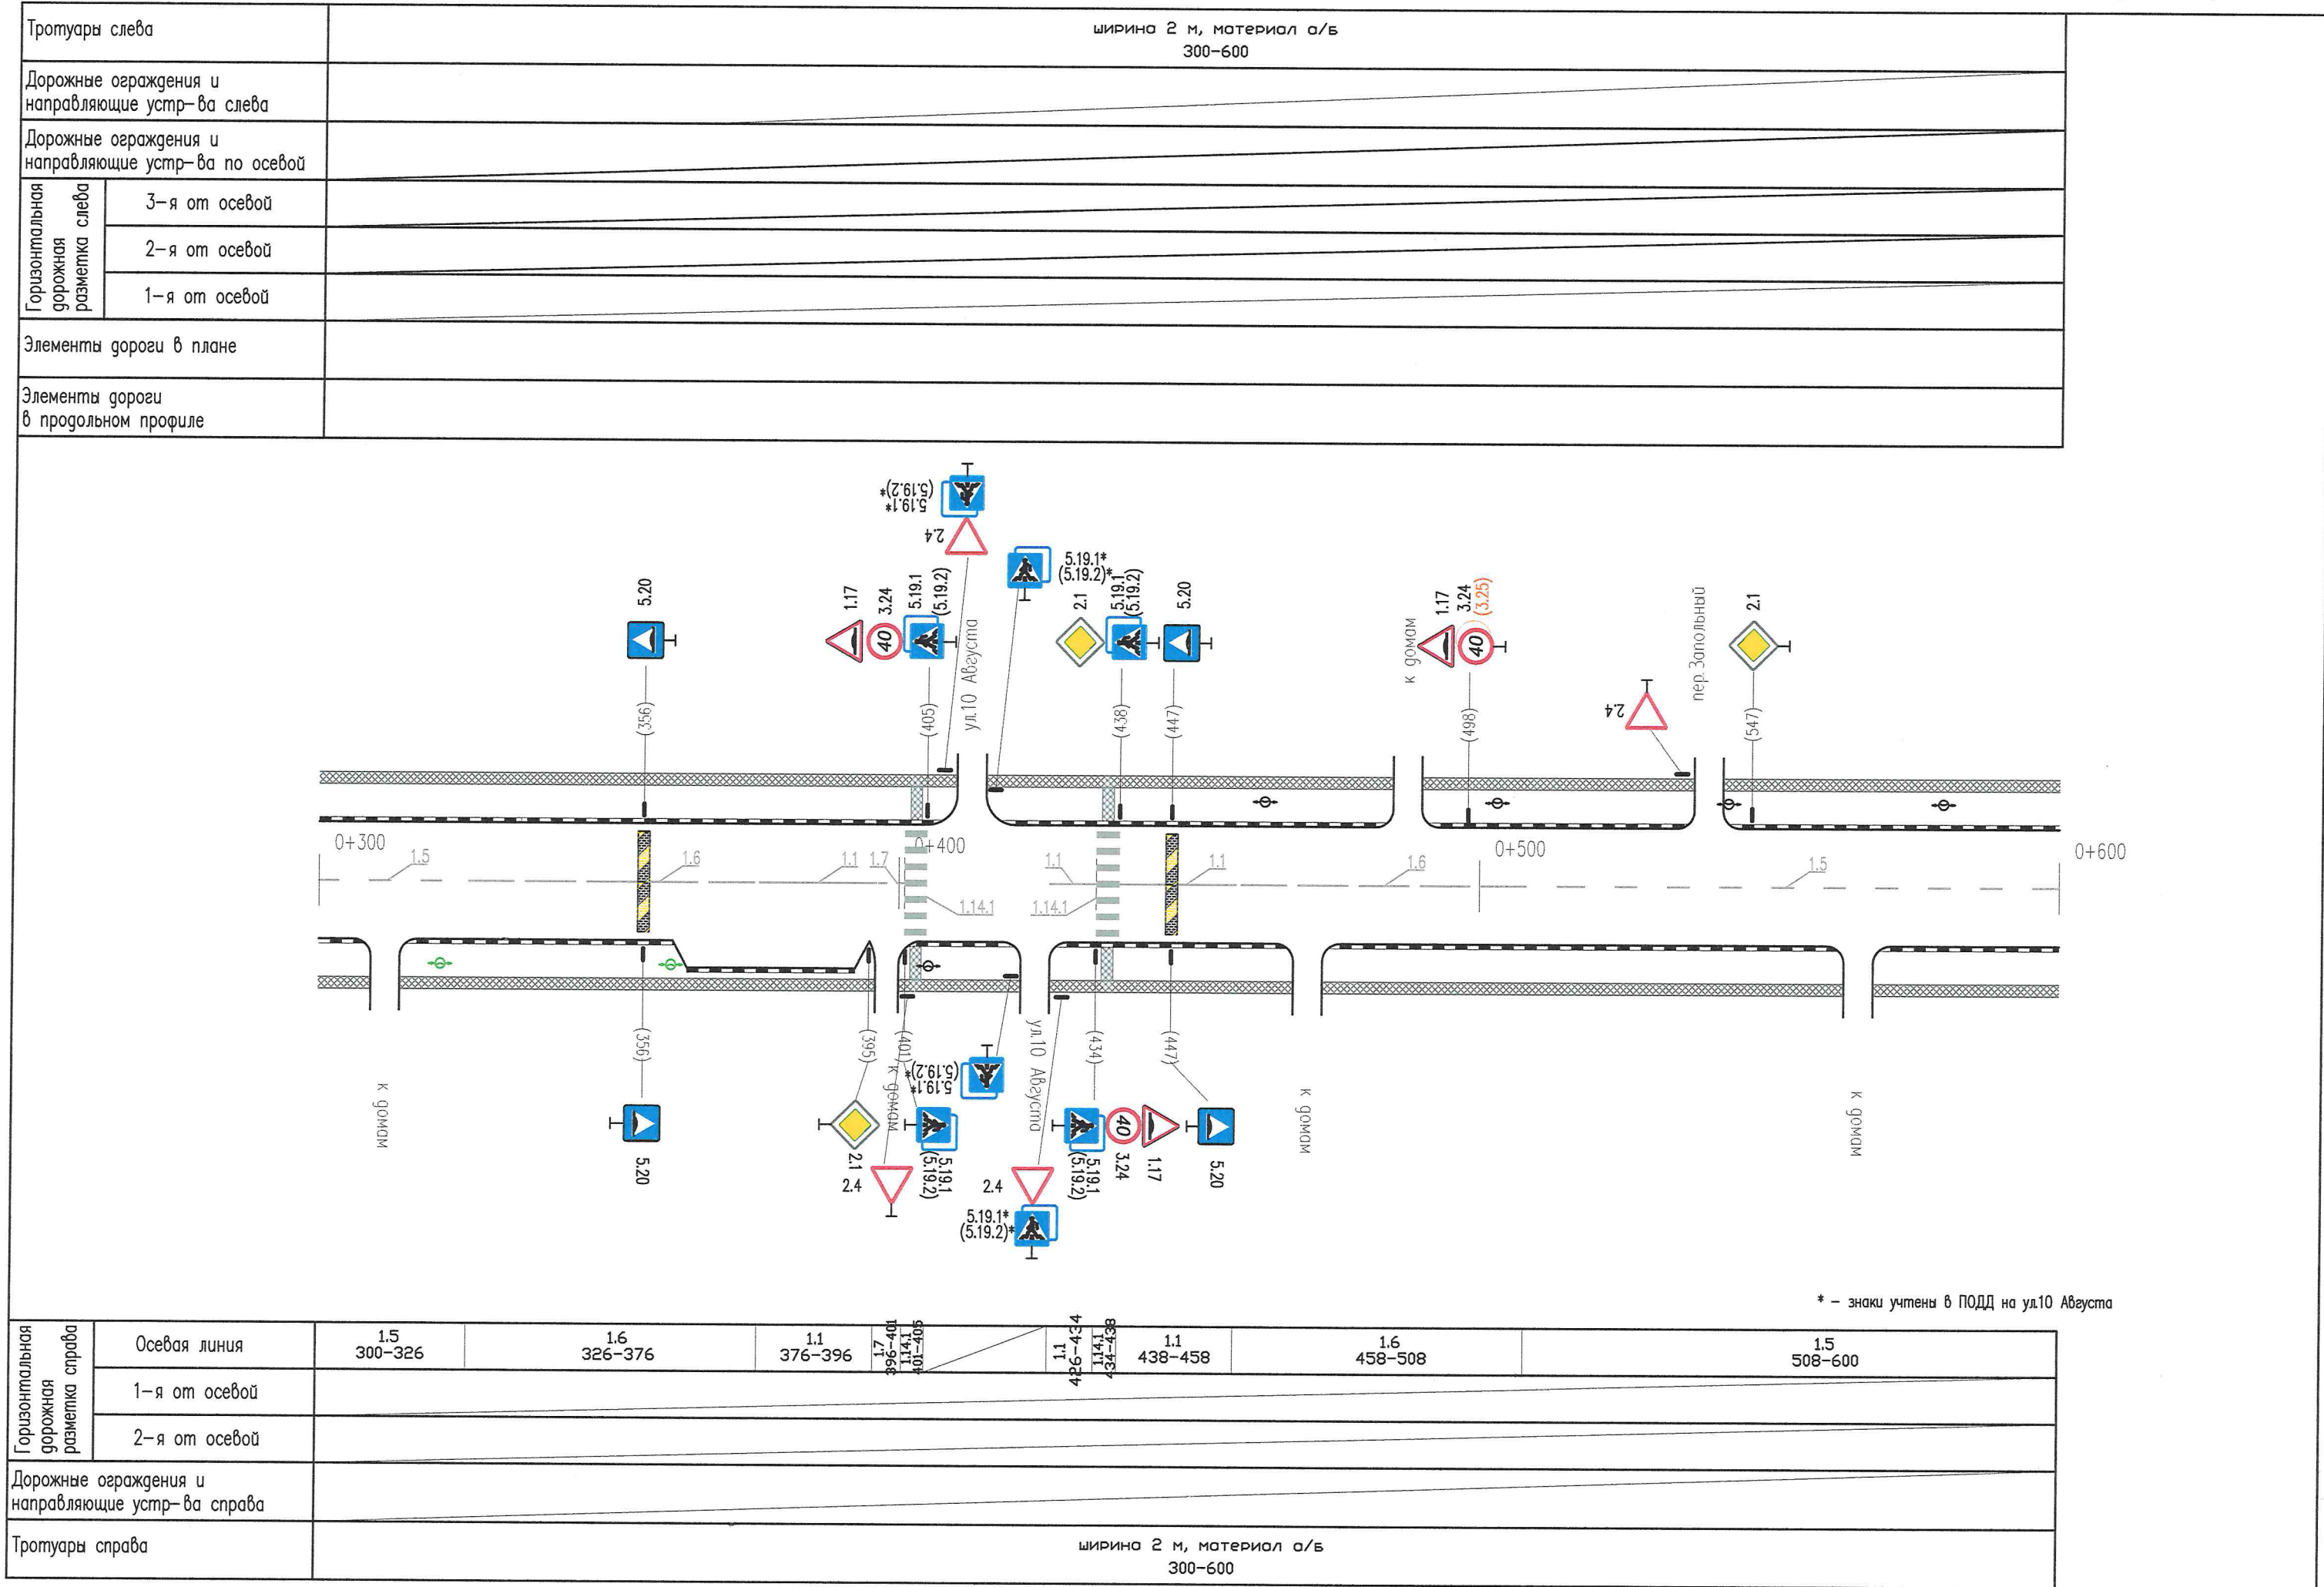

Тротуары слева		ширина 2 м, материал а/б 600-694			ширина 2 м, материал а/б 713-919		
Дорожные ограждения и направляющие устр-ва слева		недост. пеш. огр. 632-657	пешех. огр. 657-684	пешех. огр. 687-694	пешех. огр. 713-723	пешех. огр. 727-742	
Дорожные ограждения и направляющие устр-ва по осевой							
Горизонтальная дорожная разметка слева	3-я от осевой						
	2-я от осевой						
	1-я от осевой						
Элементы дороги в плане							
Элементы дороги в продольном профиле							

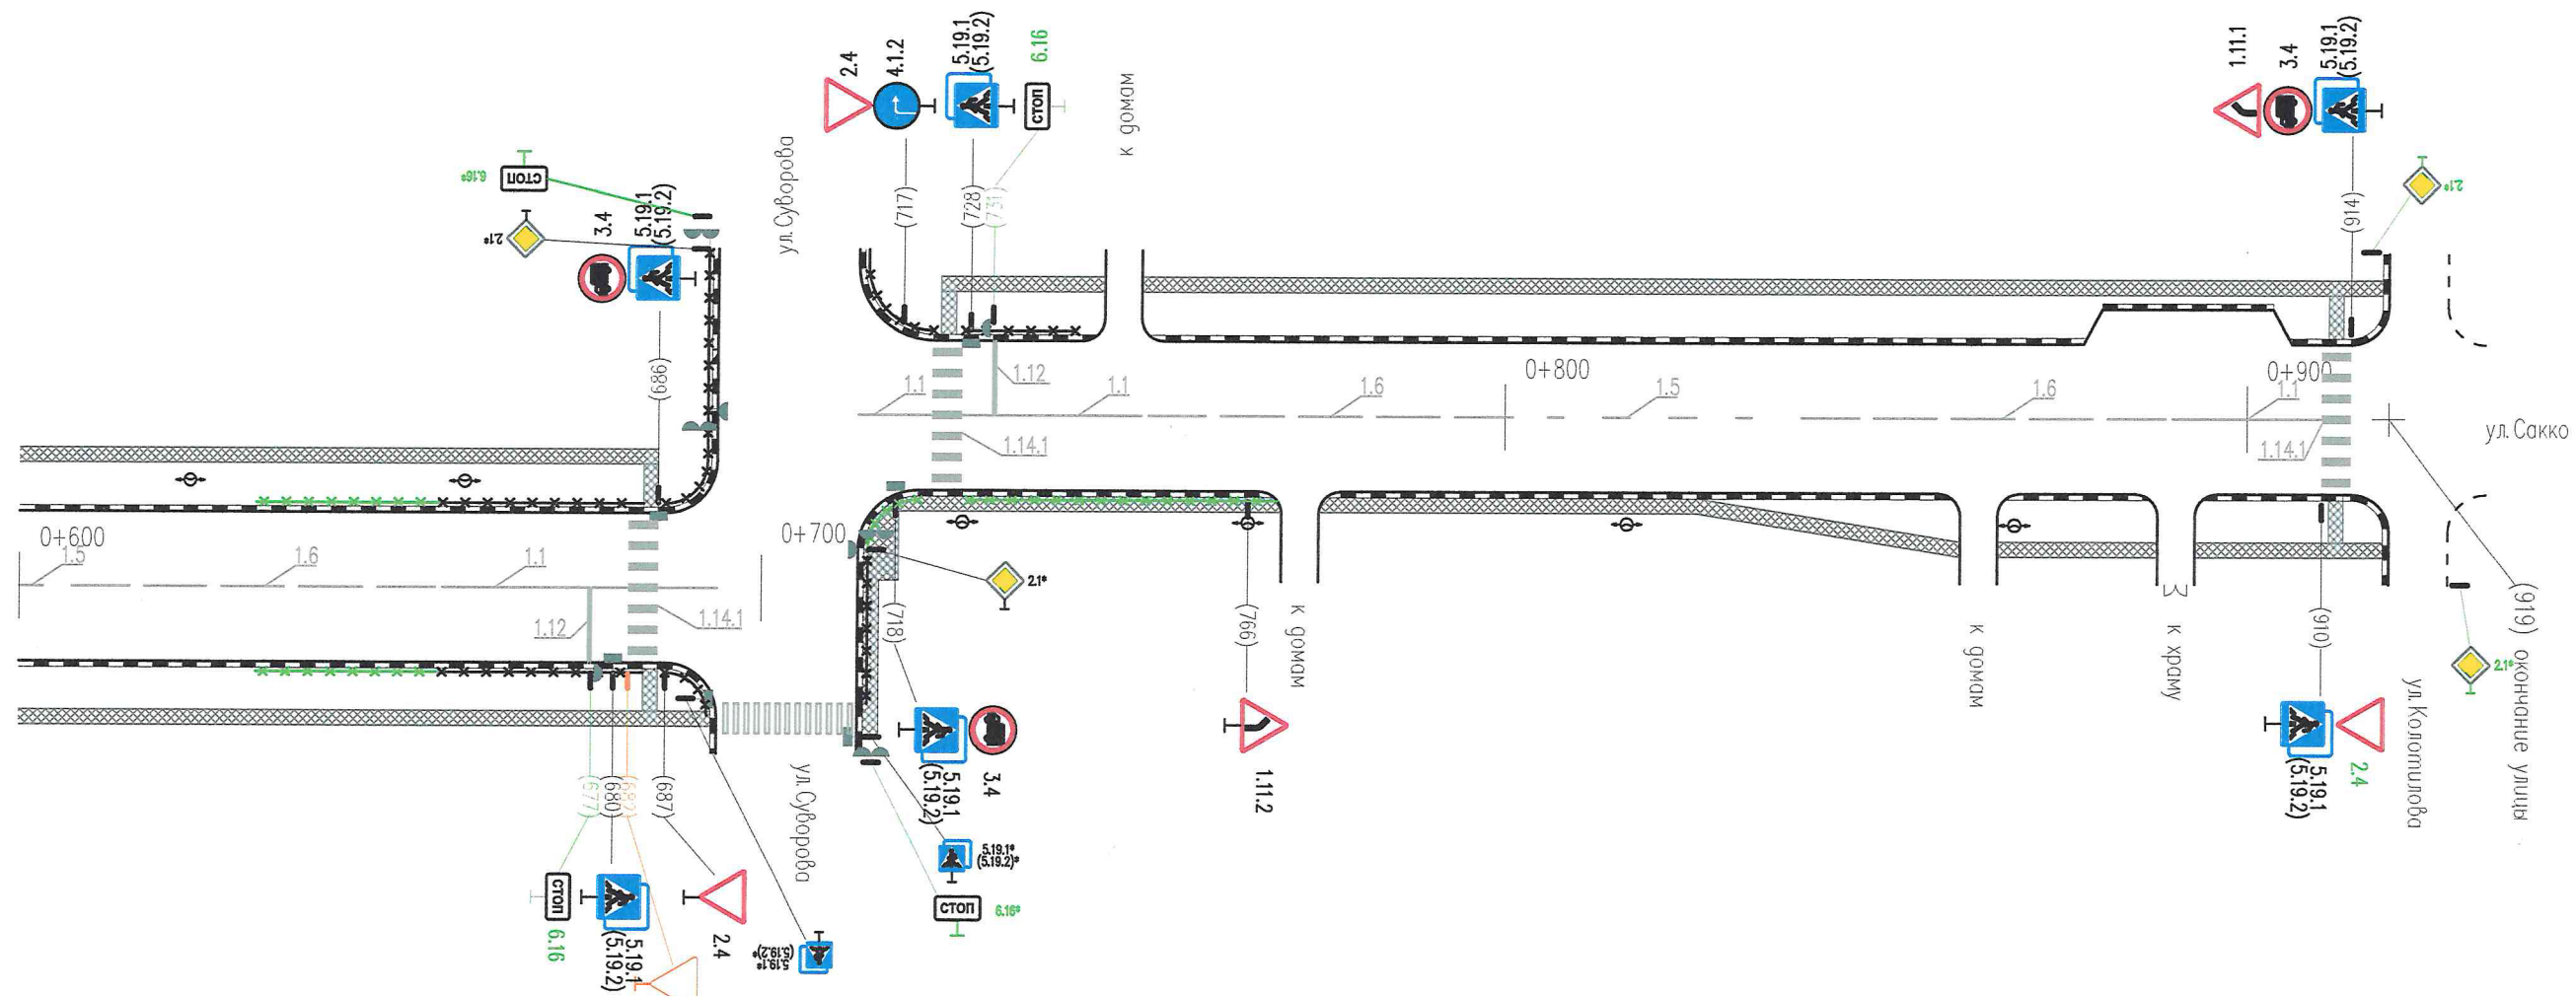

Горизонтальная дорожная разметка справа	Осевая линия	1.5 600-607	1.6 458-508	1.6 508-682	1.1 682-686 686-694	1.1 713-723 723-727	1.1 727-751	1.6 751-801	1.5 801-840	1.6 840-890	1.1 890-910	1.1 910-914	
	1-я от осевой												
	2-я от осевой												
Дорожные ограждения и направляющие устр-ва справа		недост. пеш. огр. 632-657		пешех. огр. 657-684		пешех. огр. 687-694		недост. пеш. огр. 713-721		недост. пеш. огр. 728-769			
Тротуары справа		ширина 2 м, материал а/б 600-694						ширина 2 м, материал а/б 713-919					