



Тротуары слева		
Дорожные ограждения и направляющие устр-ва слева		до «У1» 000-010
Дорожные ограждения и направляющие устр-ва по осевой		
Горизонтальная дорожная разметка слева	3-я от осевой	
	2-я от осевой	
	1-я от осевой	
Элементы дороги в плане		
Элементы дороги в продольном профиле		

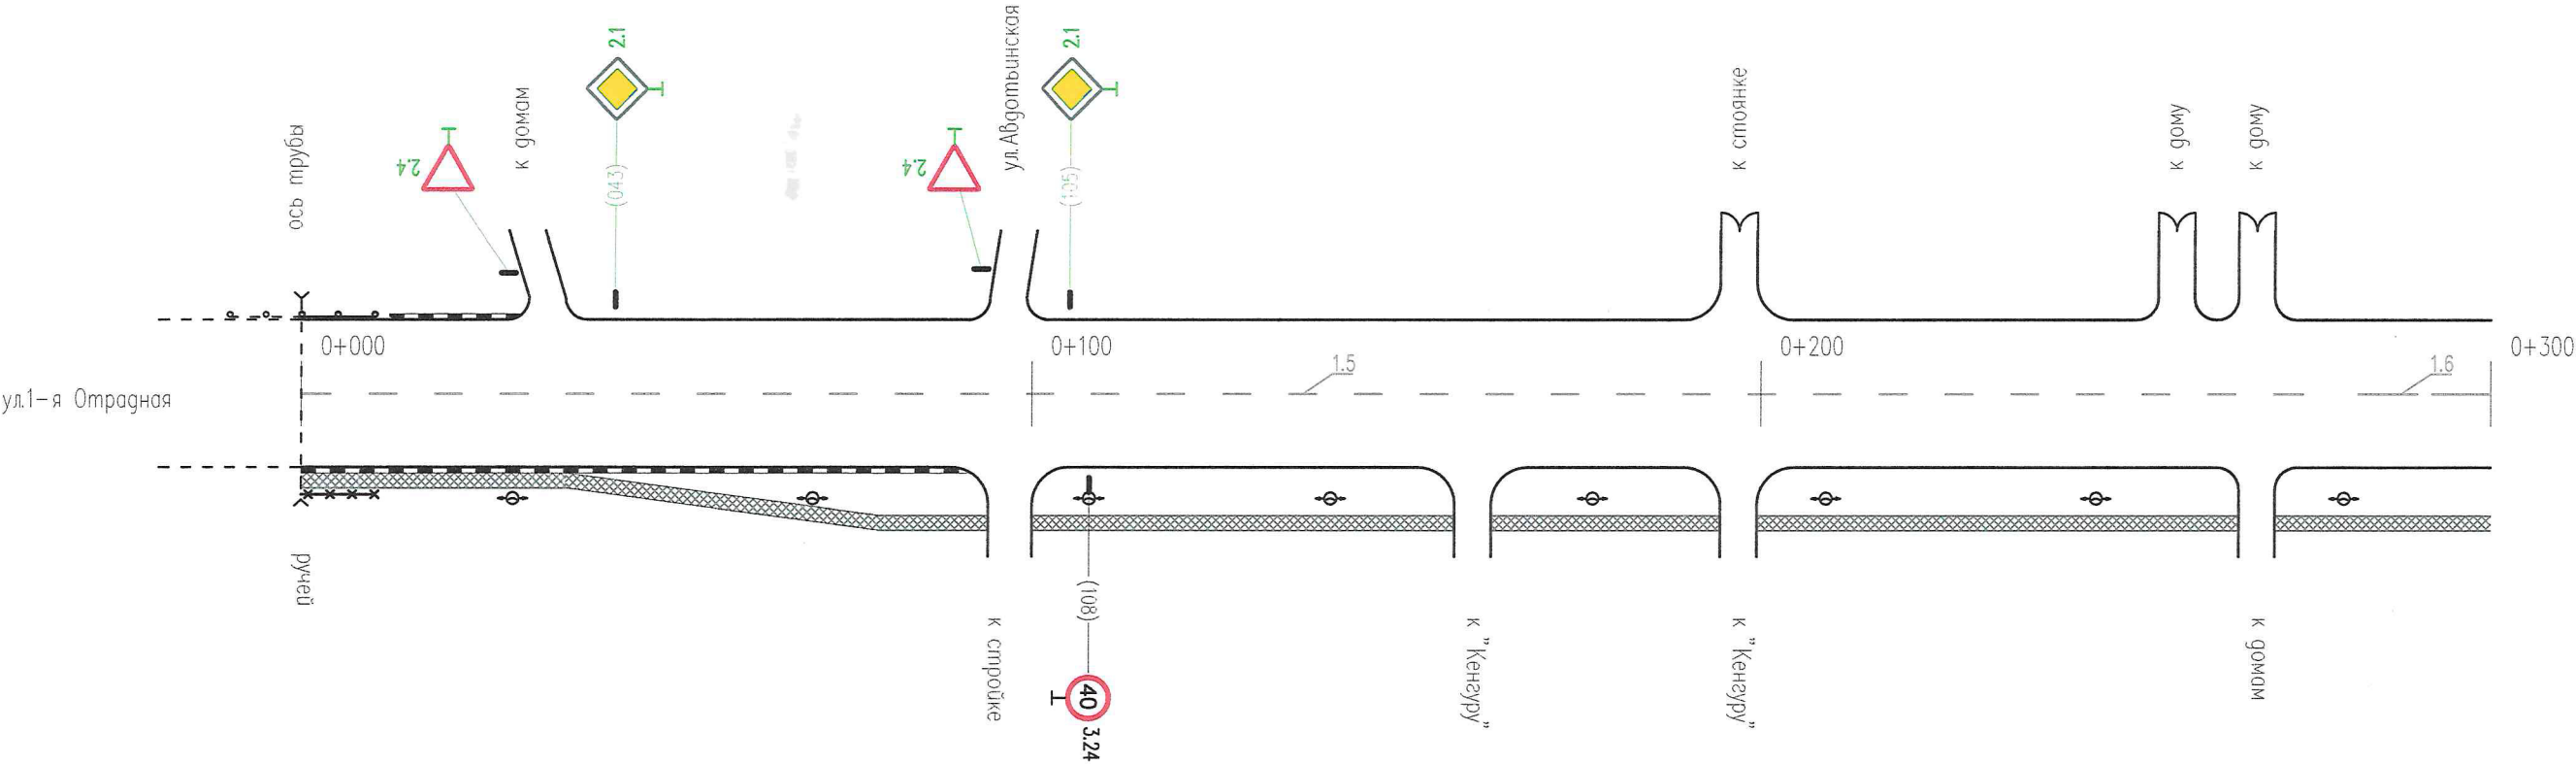


Горизонтальная дорожная разметка справа	Осевая линия	1.5 000-282	1.6 282-300
	1-я от осевой		
	2-я от осевой		
Дорожные ограждения и направляющие устр-ва справа		пеш. огр. 000-010	
Тротуары справа		ширина 2 м, материал а/б 000-300	

Тротуары слева		недост. ширина 1,5м, материал а/б 353-600	
Дорожные ограждения и направляющие устр-ва слева			
Дорожные ограждения и направляющие устр-ва по осевой			
Горизонтальная дорожная разметка слева	3-я от осевой		
	2-я от осевой		
	1-я от осевой	1.17 328-344	
Элементы дороги в плане			
Элементы дороги в продольном профиле			

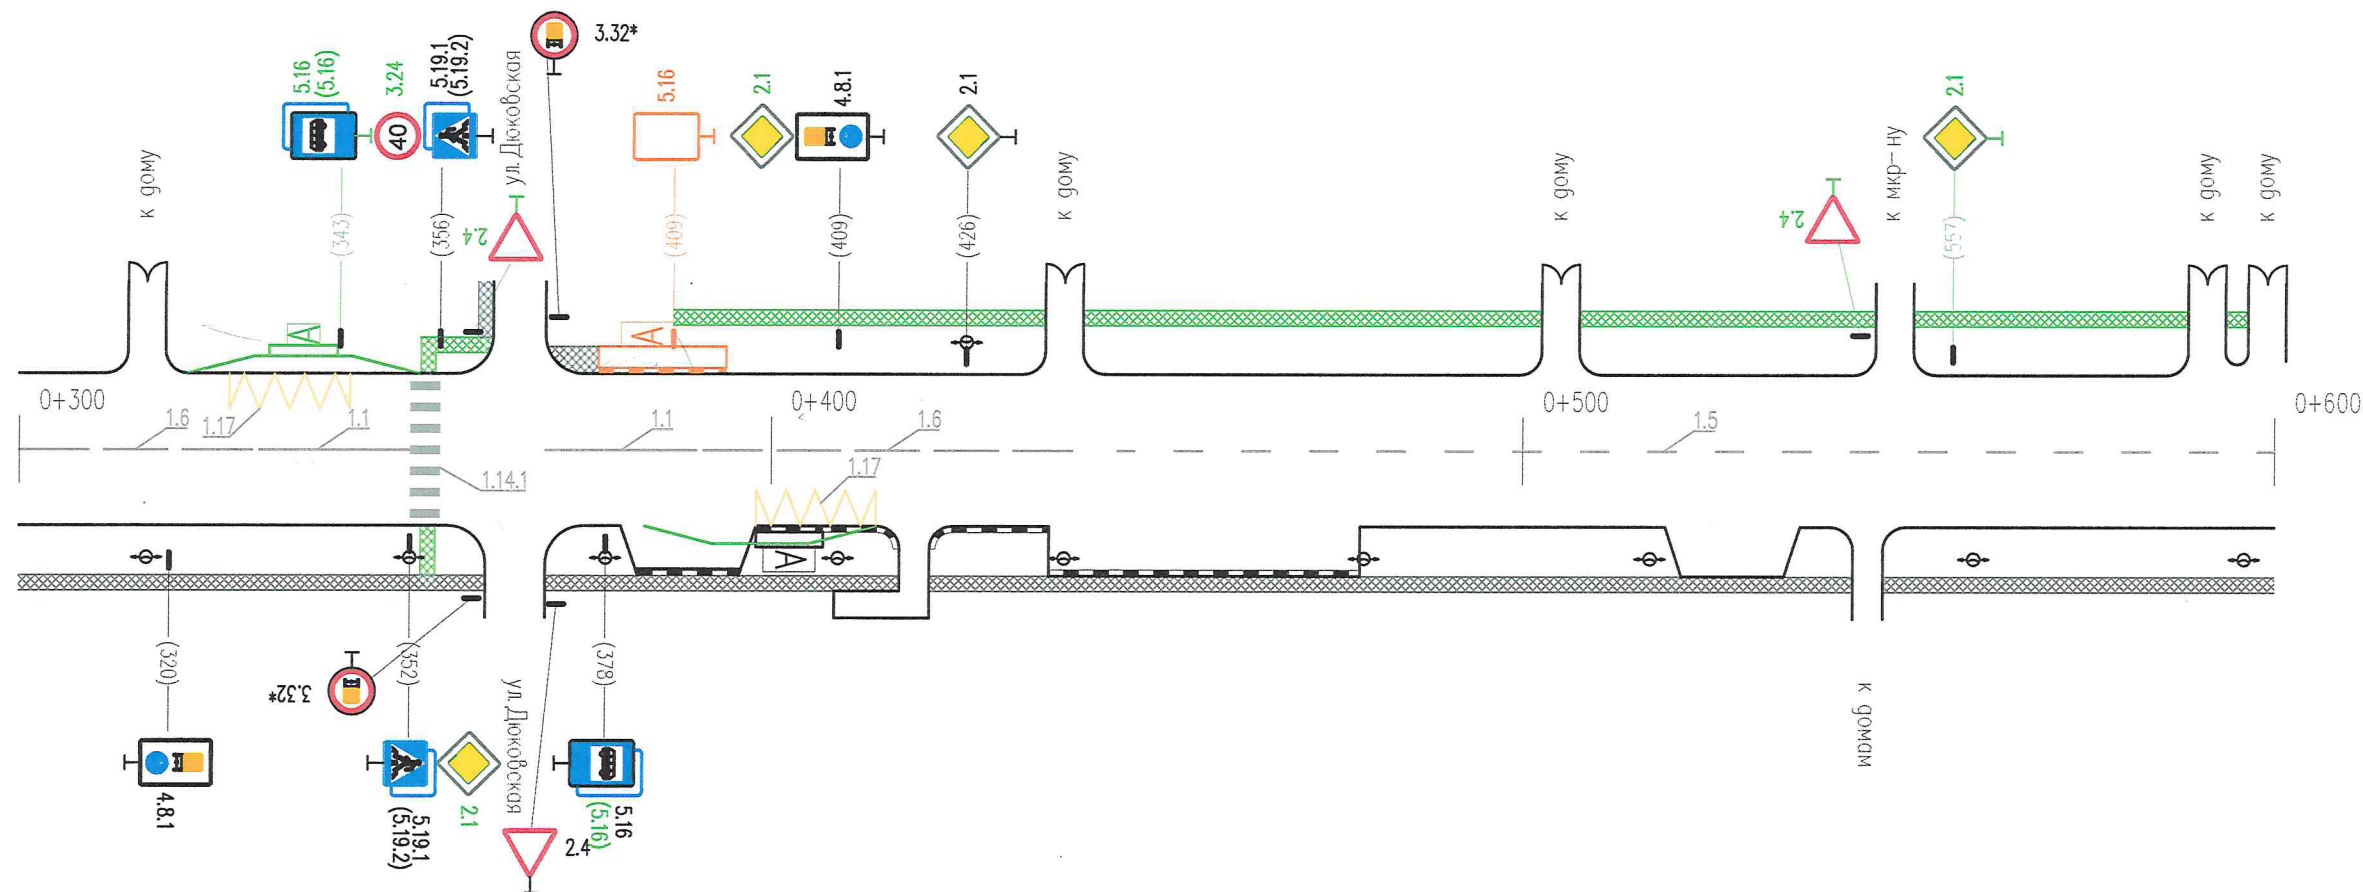


Горизонтальная дорожная разметка справа	Осевая линия	1.6 300-332	1.1 332-352	1.1 370-390	1.6 390-440	1.5 440-600
	1-я от осевой	1.17 398-414				
	2-я от осевой					
Дорожные ограждения и направляющие устр-ва справа						
Тротуары справа		ширина 2 м, материал а/б 300-600				

Тротуары слева		недост. ширина 1,5м, материал а/б 600-900	
Дорожные ограждения и направляющие устр-ва слева			
Дорожные ограждения и направляющие устр-ва по осевой			
Горизонтальная дорожная разметка слева	3-я от осевой		
	2-я от осевой		
	1-я от осевой	1.17 1764-1780	
Элементы дороги в плане			
Элементы дороги в продольном профиле			

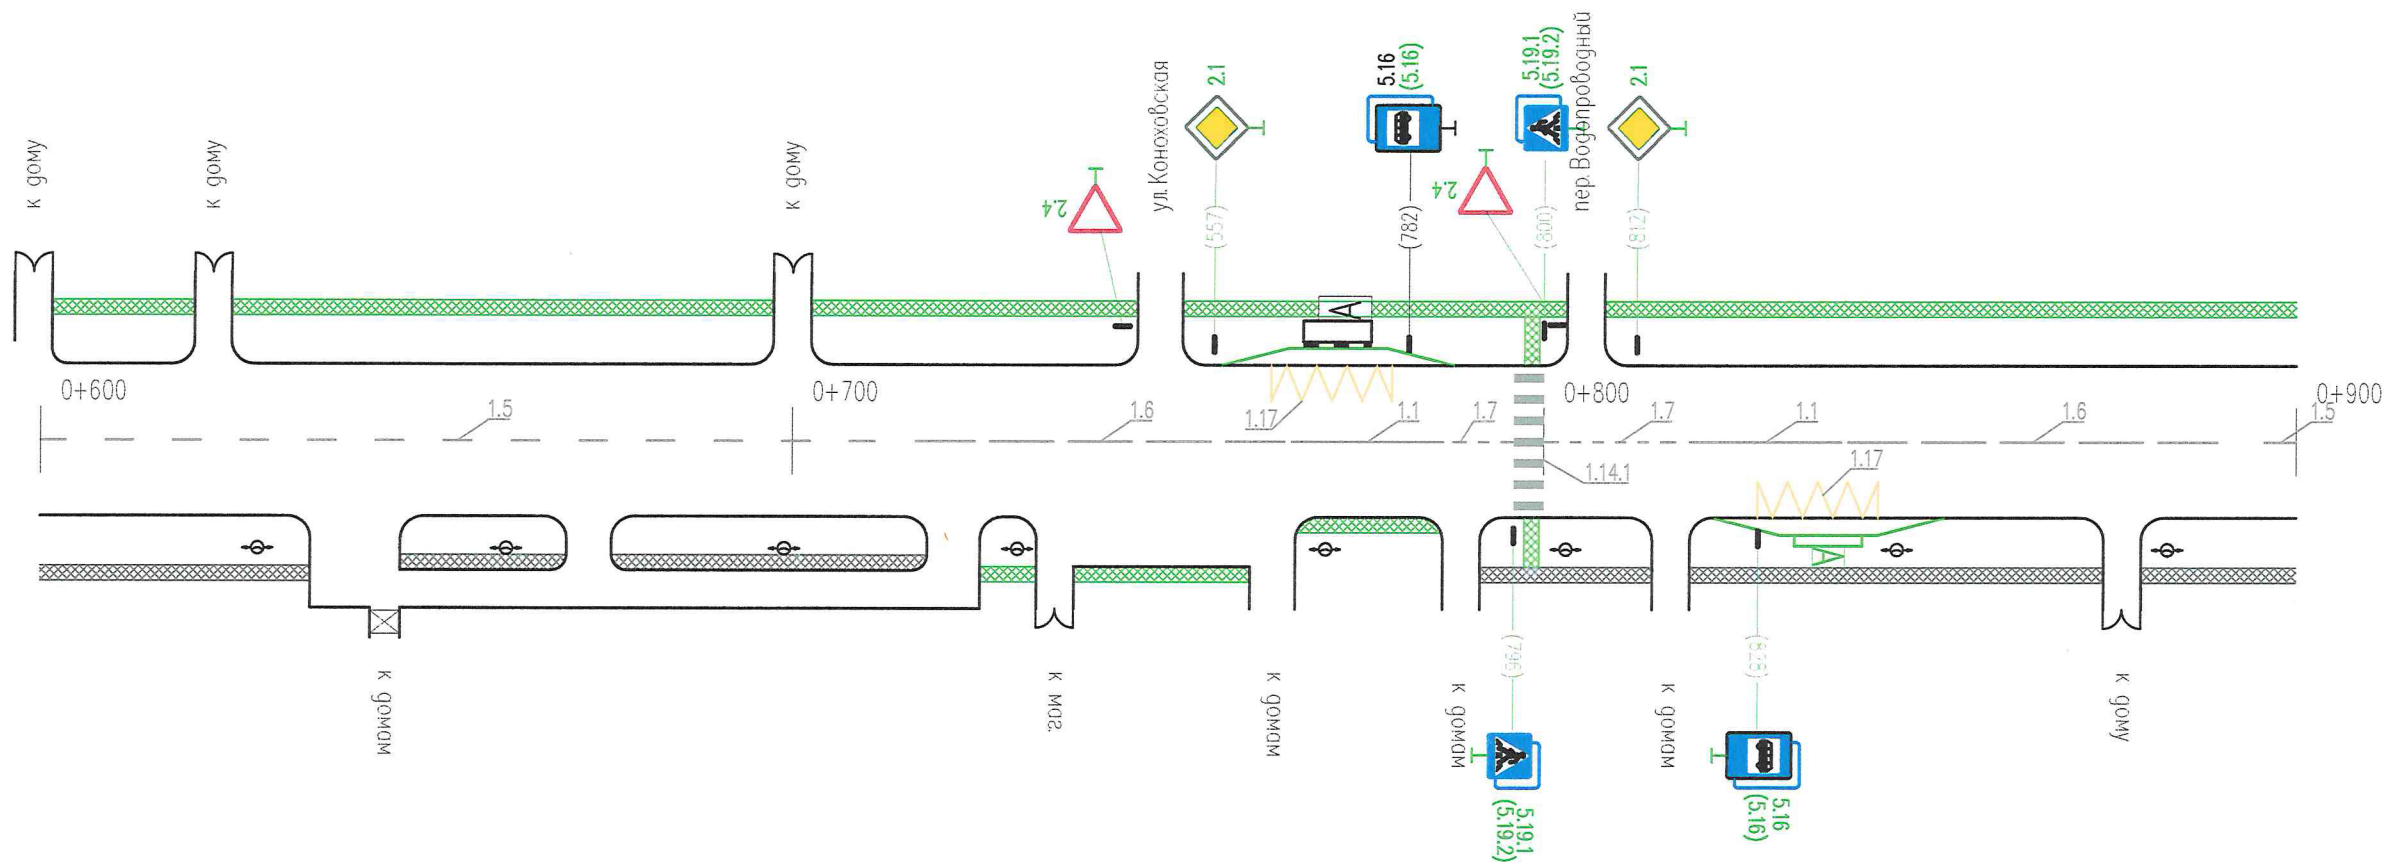


Горизонтальная дорожная разметка справа	Осевая линия	1.5 600-717	1.6 717-767	1.1 767-787	1.7 787-796	1.7 796-800	1.7 800-820	1.1 820-840	1.6 840-890	1.5 890-900
	1-я от осевой									
	2-я от осевой									
Дорожные ограждения и направляющие устр-ва справа										
Тротуары справа		ширина 2 м, материал а/б 600-900								

Тротуар с/еда	Дорожные ограждения и направляющие устр-ва с/еда	Дорожные ограждения и направляющие устр-ва по осевой	Горизонтальная горочная разметка следа	3-я от осевой		Элементы города в плане	Элементы города в профиле
				2-я от осевой			
				1-я от осевой			

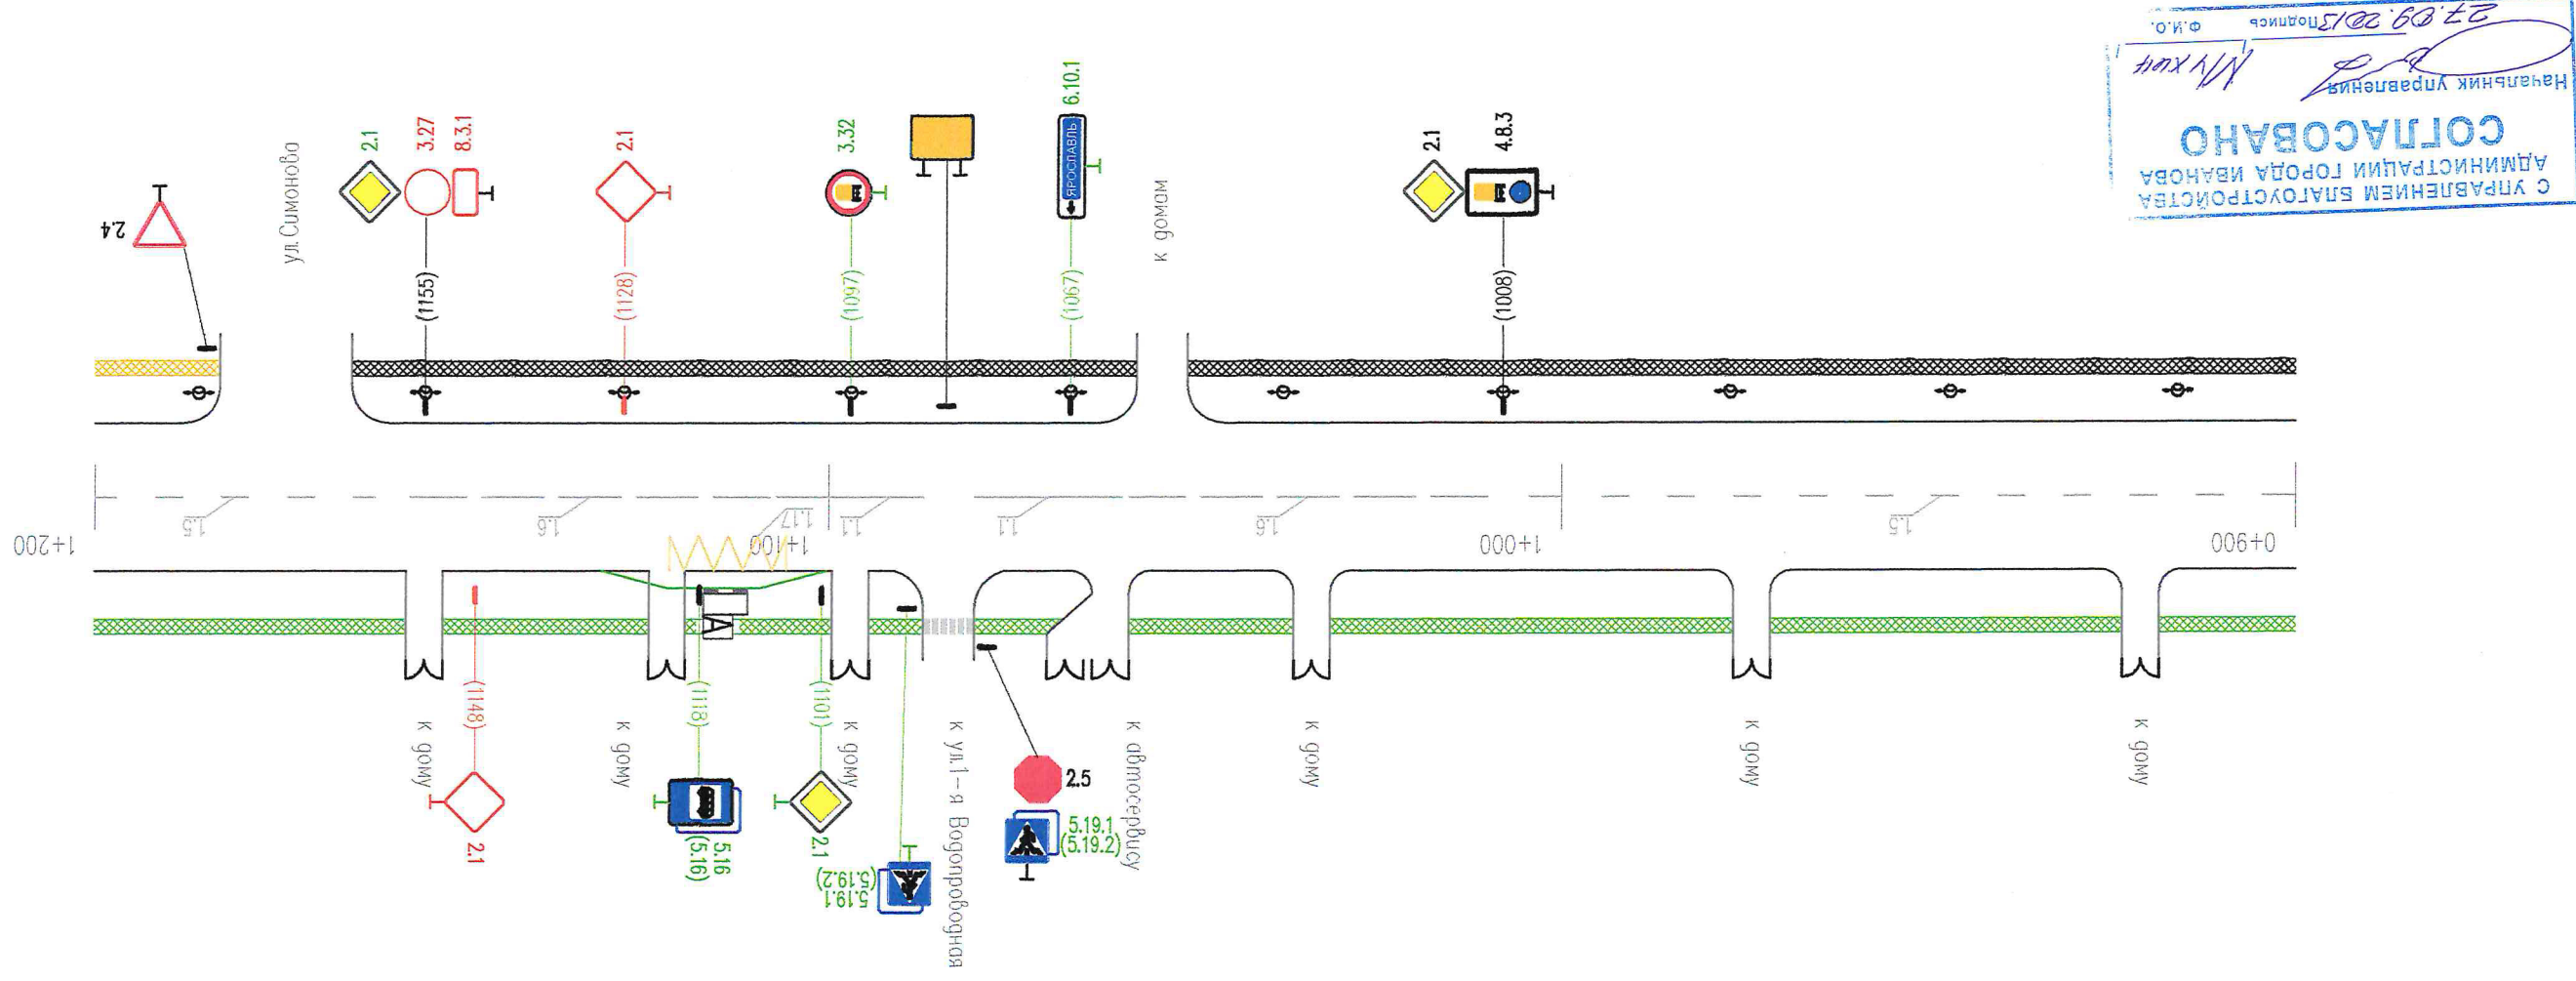[illegible]

Тротуары слева		недост. ширина 1,5м, материал а/б 1200-1436			ширина 2 м, материал а/б 1436-1500	
Дорожные ограждения и направляющие устр-ва слева						
Дорожные ограждения и направляющие устр-ва по осевой						
Горизонтальная дорожная разметка слева	3-я от осевой					
	2-я от осевой					
	1-я от осевой				1.17 1400-1416	
Элементы дороги в плане						
Элементы дороги в продольном профиле						

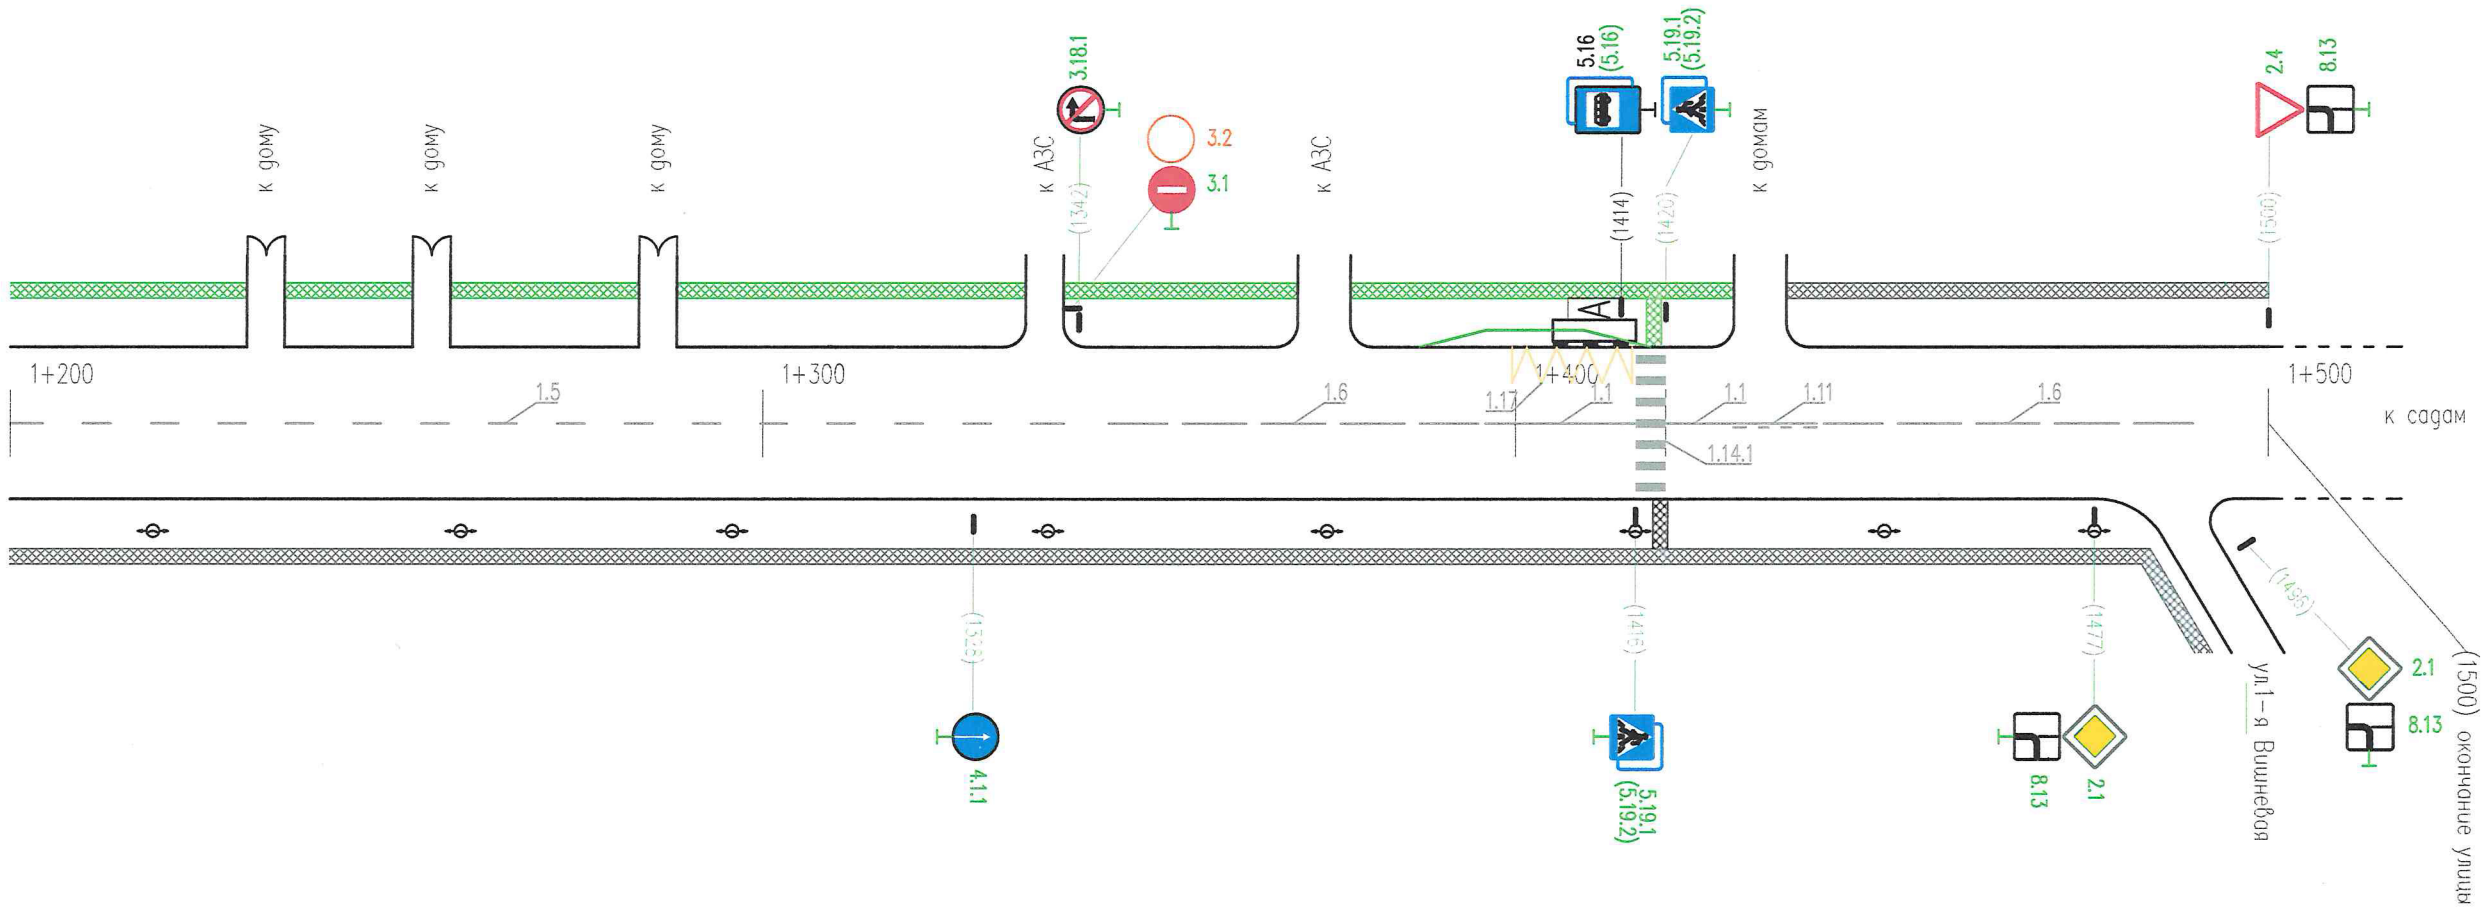

Горизонтальная дорожная разметка справа	Осевая линия	1.5 1200-1346	1.6 1346-1396	1.1 1396-1416	1.1 1416-1420	1.1 1420-1429	1.1 1429-1440	1.6 1440-1490		
	1-я от осевой									
	2-я от осевой									
Дорожные ограждения и направляющие устр-ва справа										
Тротуары справа		ширина 2 м, материал а/б 1200-1490								