



Тротуары слева	ширина 2 м, материал а/б 000-300	
Дорожные ограждения и направляющие устр-ва слева	недост. пеш. огр., пешеходные ограждения 242-256 256-300	
Дорожные ограждения и направляющие устр-ва по осевой		
Горизонтальная дорожная разметка слева	3-я от осевой	
	2-я от осевой	
	1-я от осевой	
Элементы дороги в плане	R=70	
Элементы дороги в продольном профиле	i=0.005 100 i=0.005 100 i=0.005 100	

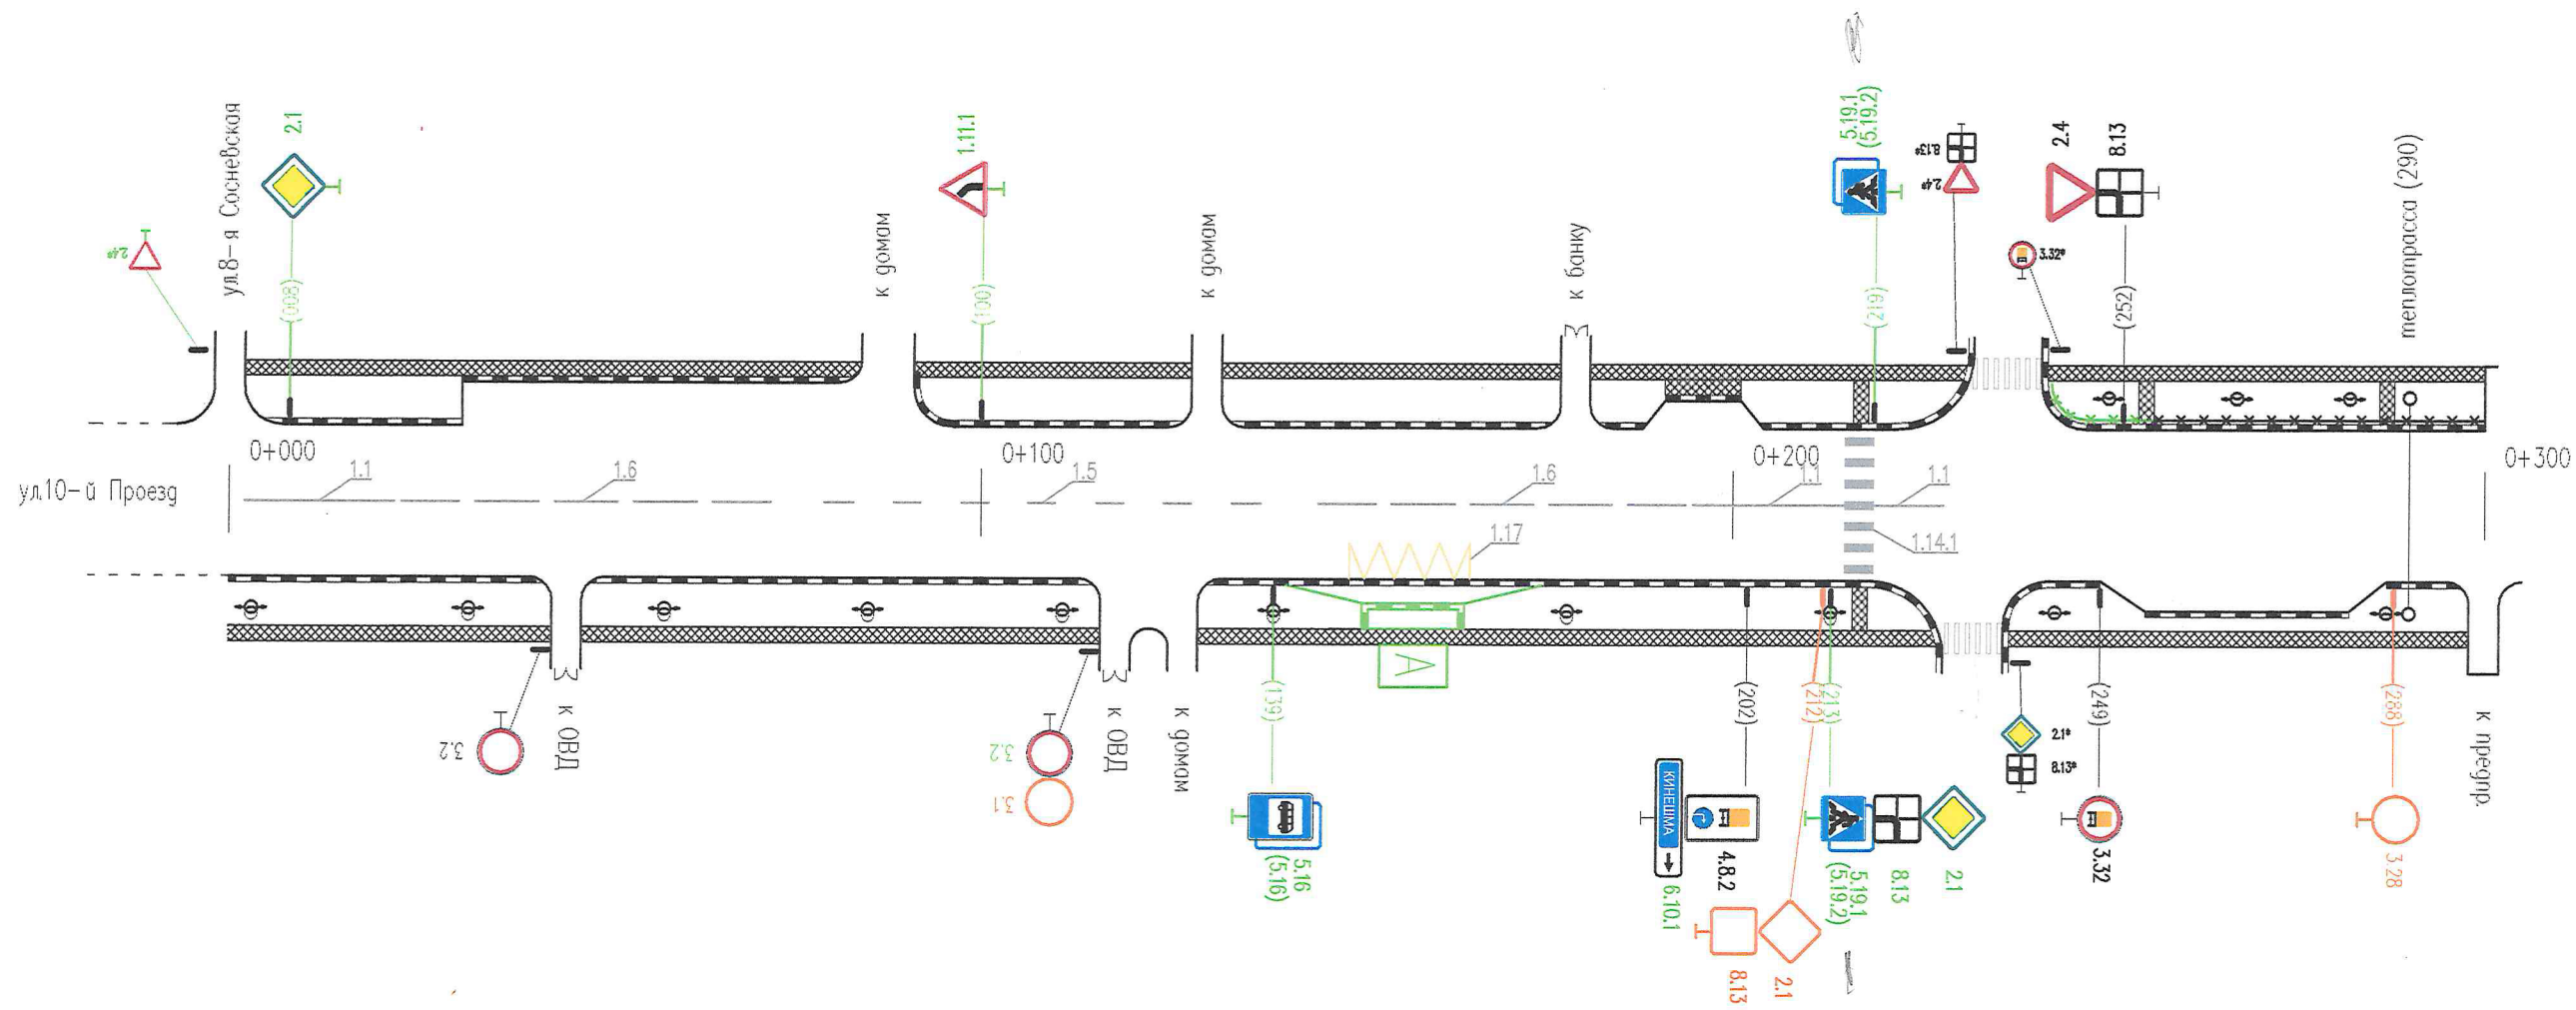

* - знаки даны справочно, учтены в ПОДД на примыкающие улицы

Горизонтальная дорожная разметка справа	Осевая линия	1.1 002-022	1.6 022-072	1.5 072-145	1.6 145-195	1.1 195-215	1.1 219-228
	1-я от осевой				1.17 149-165		
	2-я от осевой						
Дорожные ограждения и направляющие устр-ва справа							
Тротуары справа	ширина 2 м, материал а/б 000-300						

Тротуары слева		
Дорожные ограждения и направляющие устр-ва слева		
Дорожные ограждения и направляющие устр-ва по осевой		
Горизонтальная дорожная разметка слева	3-я от осевой	
	2-я от осевой	
	1-я от осевой	
Элементы дороги в плане		
Элементы дороги в продольном профиле		i=0.005

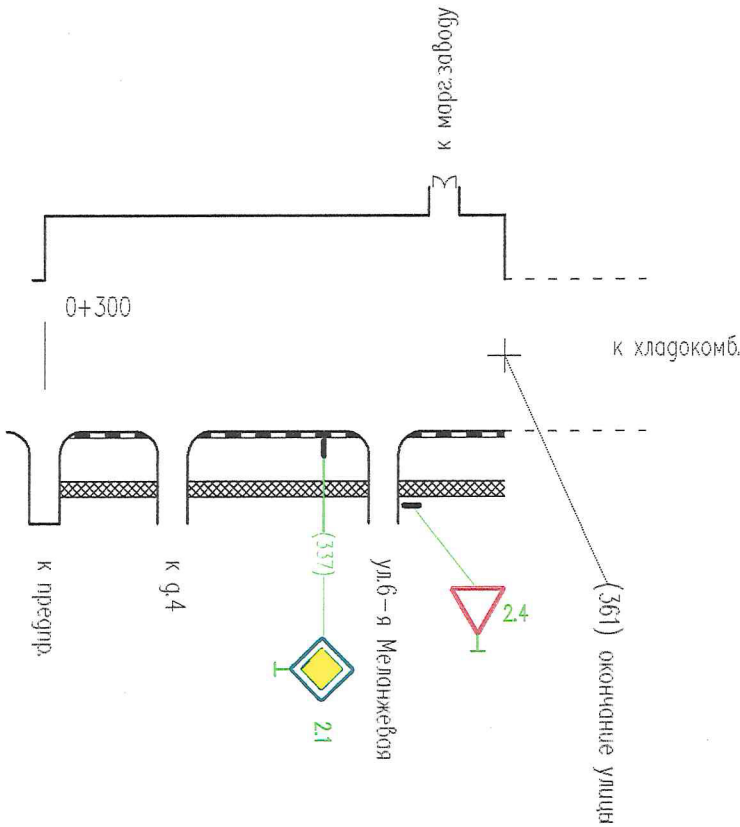

Горизонтальная дорожная разметка справа	Осевая линия	
	1-я от осевой	
	2-я от осевой	
Дорожные ограждения и направляющие устр-ва справа		
Тротуары справа		ширина 2 м, материал а/б 300-361