




7

Тротуары слева		ширина 2 м, материал а/б 300-600			
Дорожные ограждения и направляющие устр-ва слева		пешех. огр. 355-365	пешех. огр. 370-402	пешех. огр. 409-419	
Дорожные ограждения и направляющие устр-ва по осевой					
Горизонтальная дорожная разметка слева	3-я от осевой				
	2-я от осевой				
	1-я от осевой	1.17 312-328			
Элементы дороги в плане					
Элементы дороги в продольном профиле		i=0.002 100	i=0.002 100	i=0.002 100	

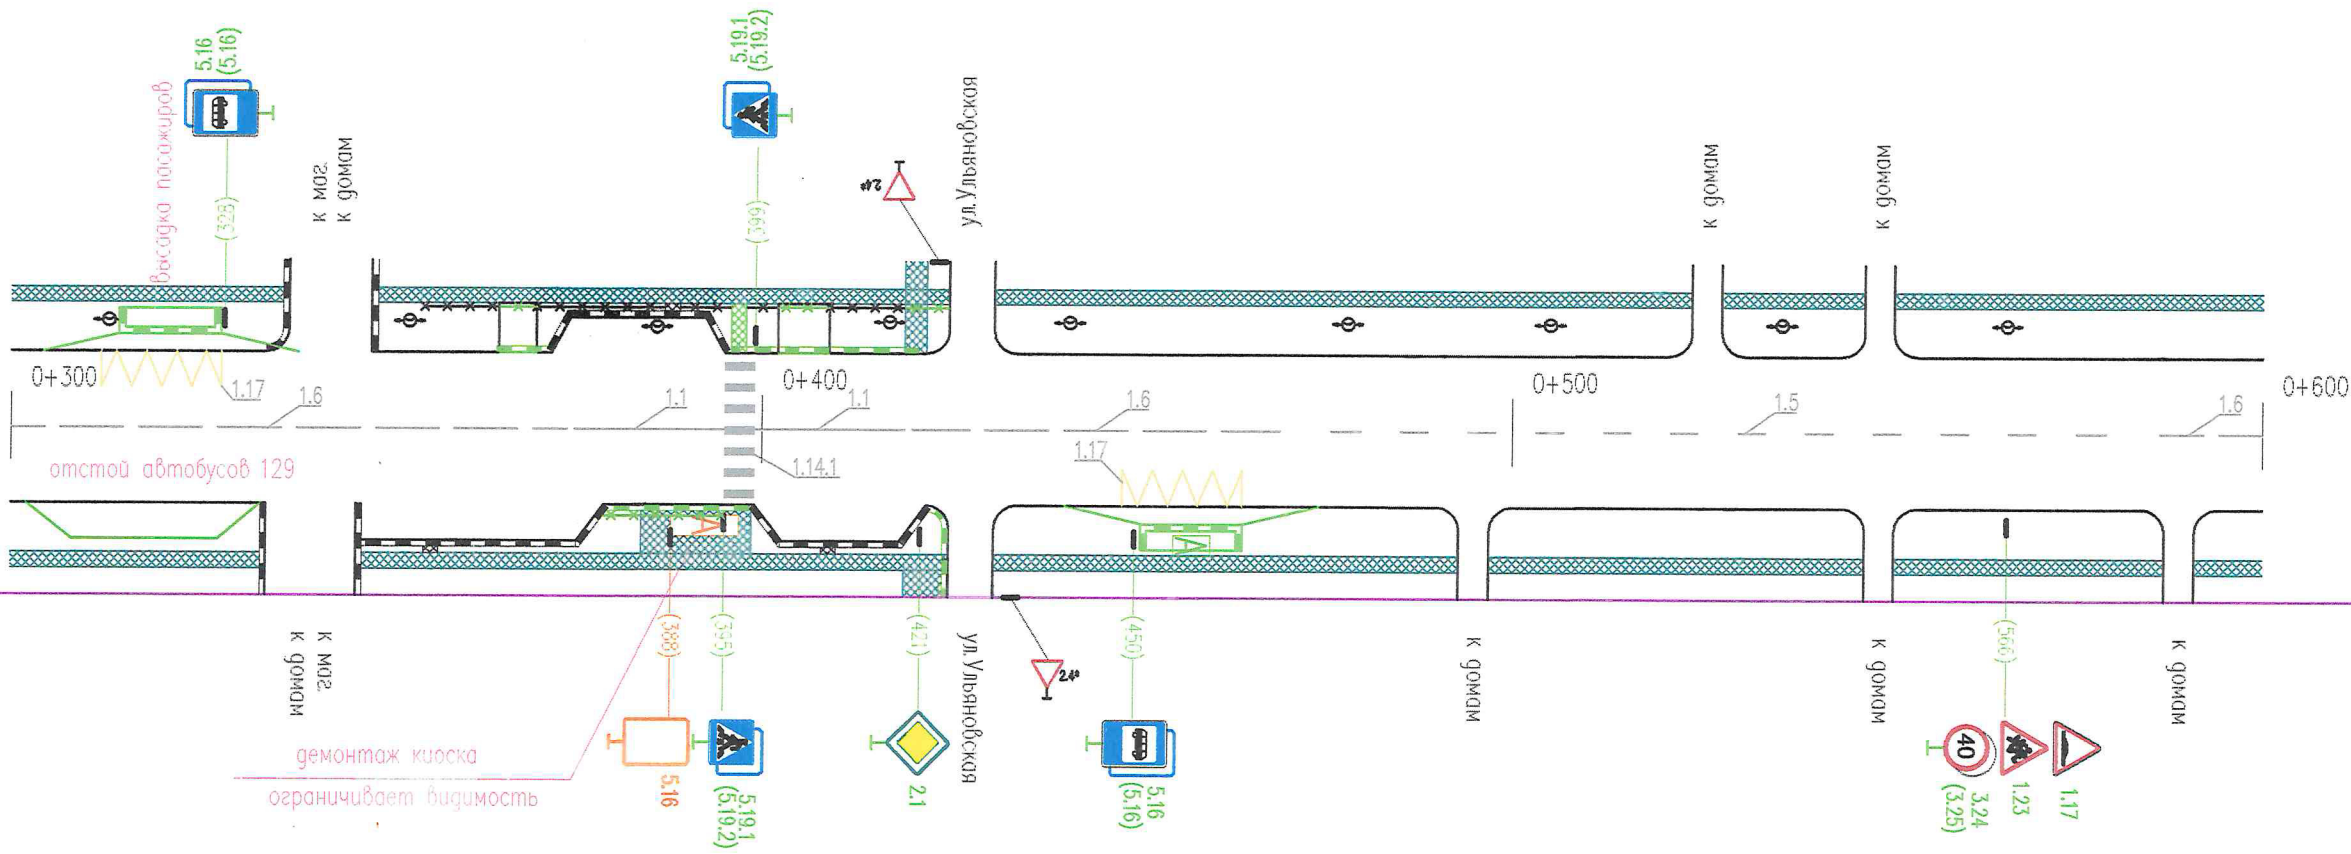

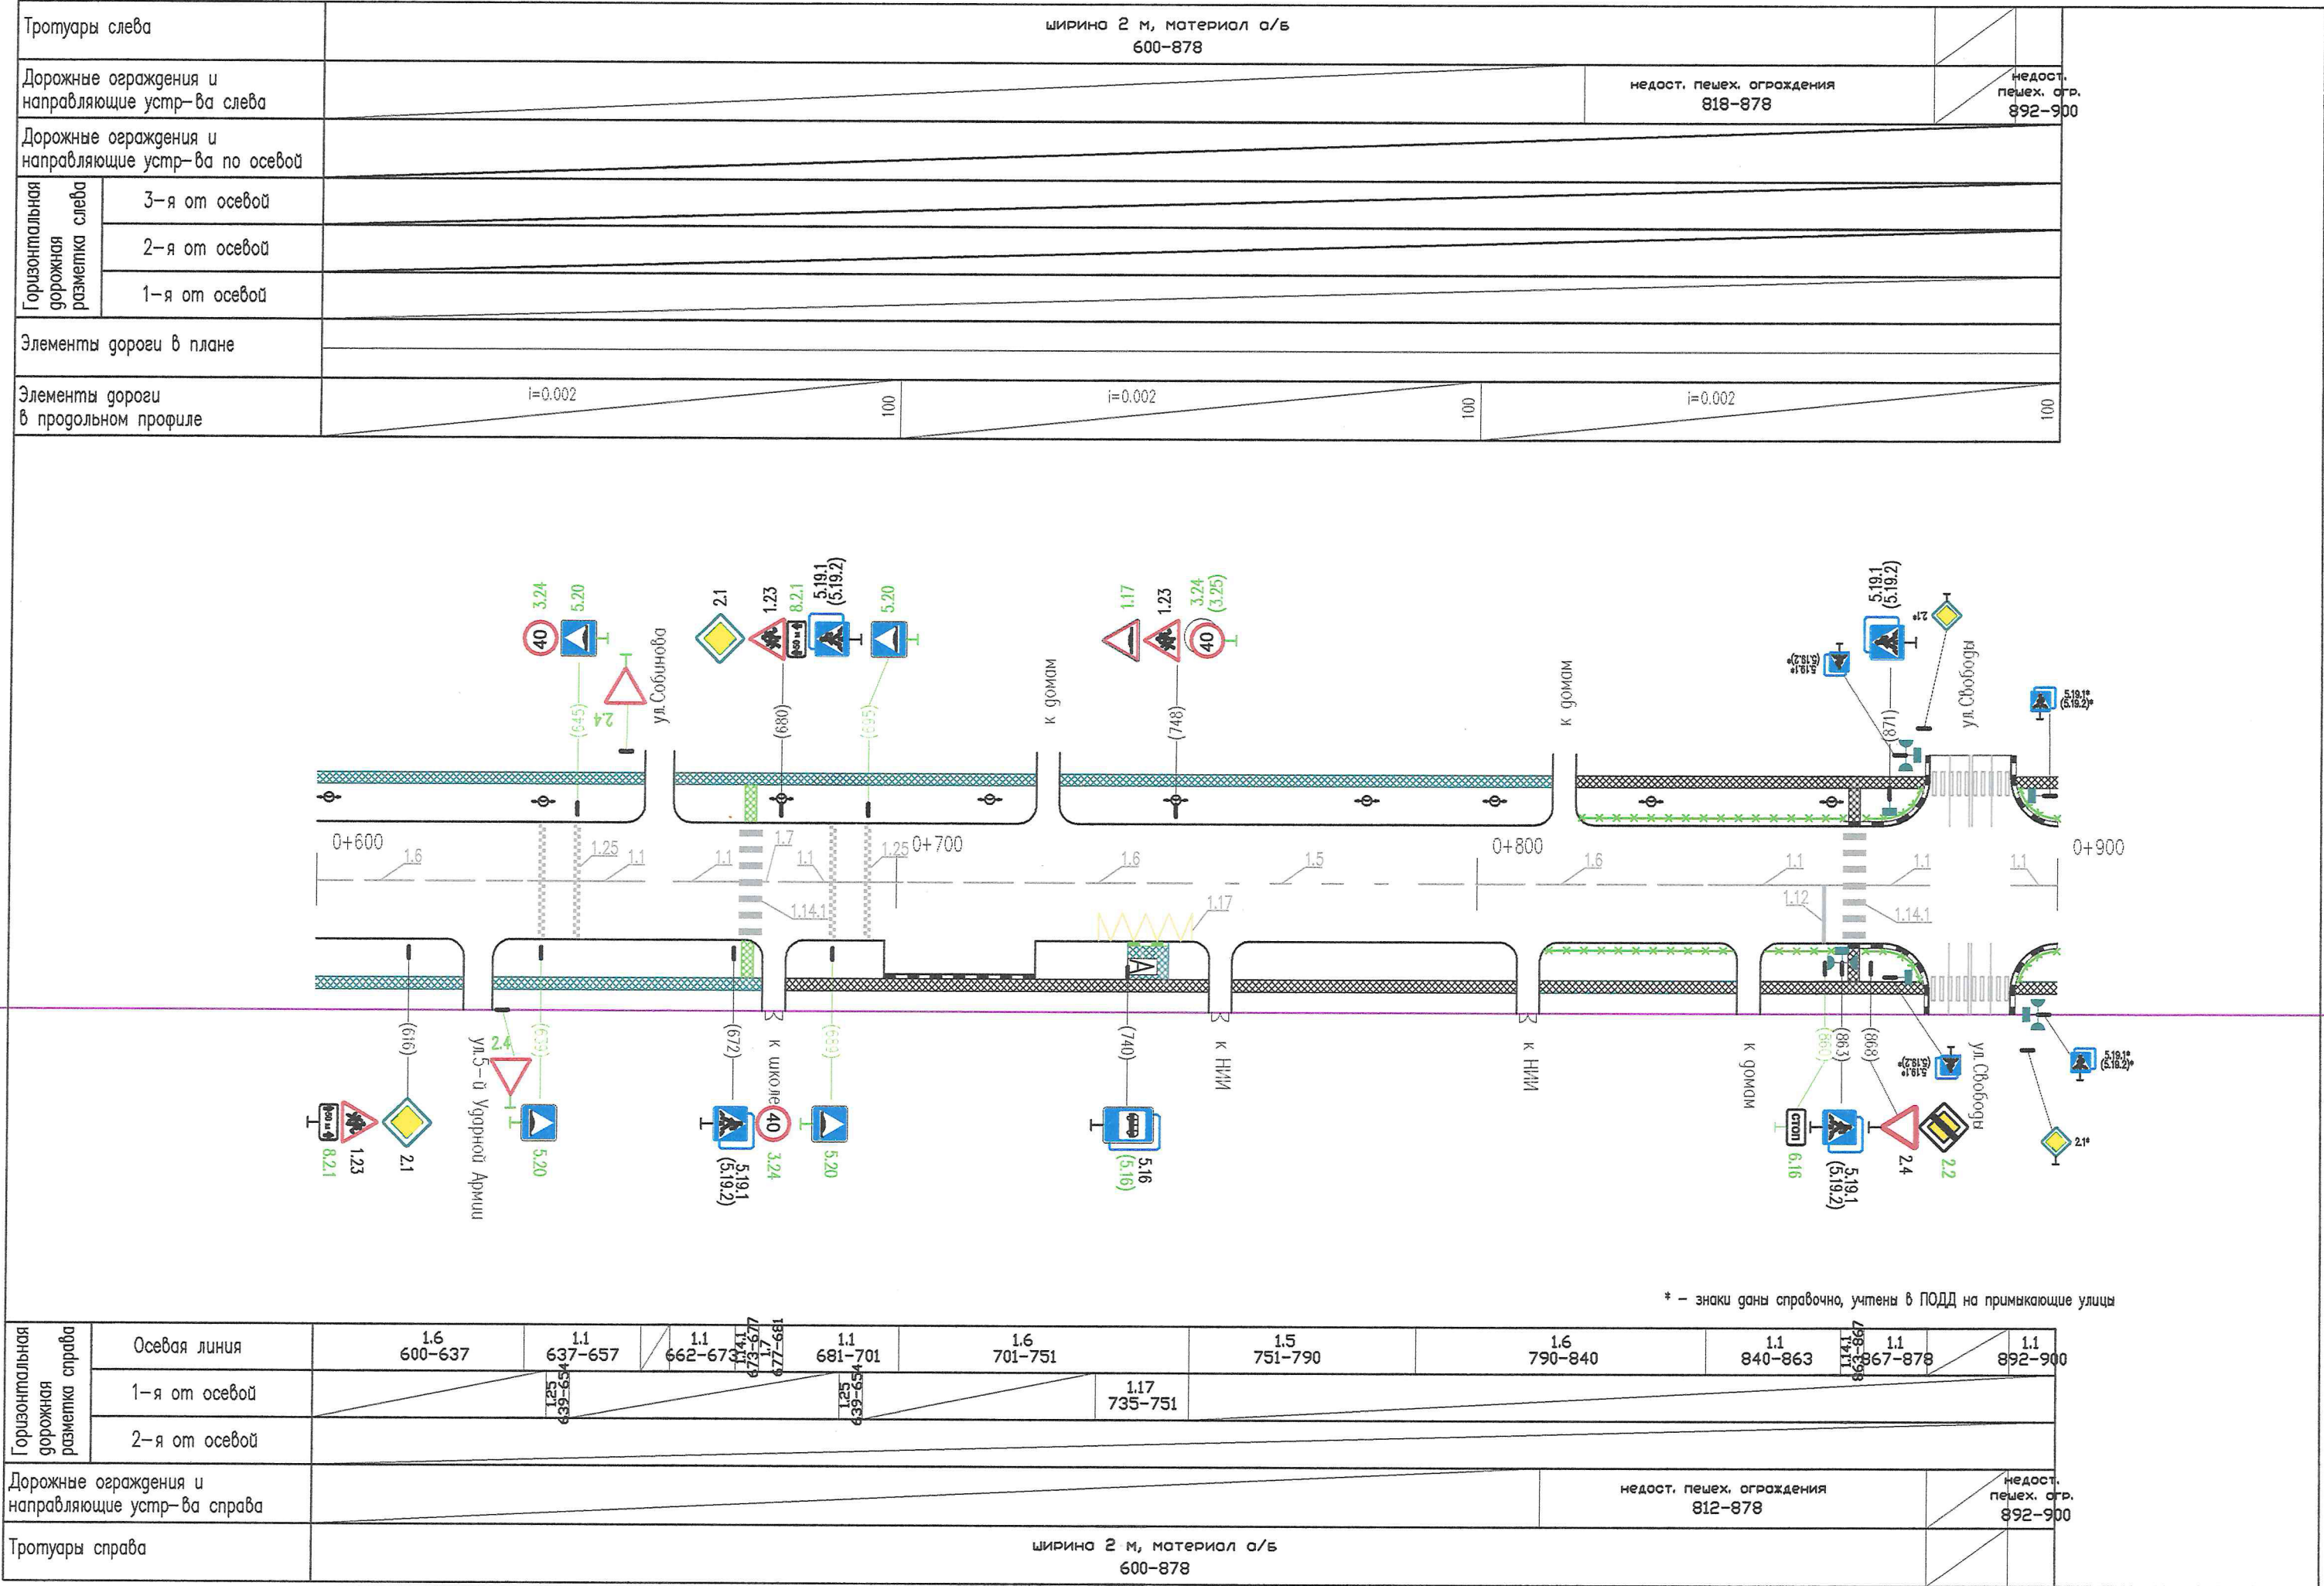


Тротуары слева		ширина 2 м, материал а/б 900-1200		
Дорожные ограждения и направляющие устр-ва слева		недост. пешех. ограждения 900-957		
Дорожные ограждения и направляющие устр-ва по осевой				
Горизонтальная дорожная разметка слева	3-я от осевой			
	2-я от осевой			
	1-я от осевой			
Элементы дороги в плане				
Элементы дороги в продольном профиле		i=0.002 100	i=0.002 100	i=0.002

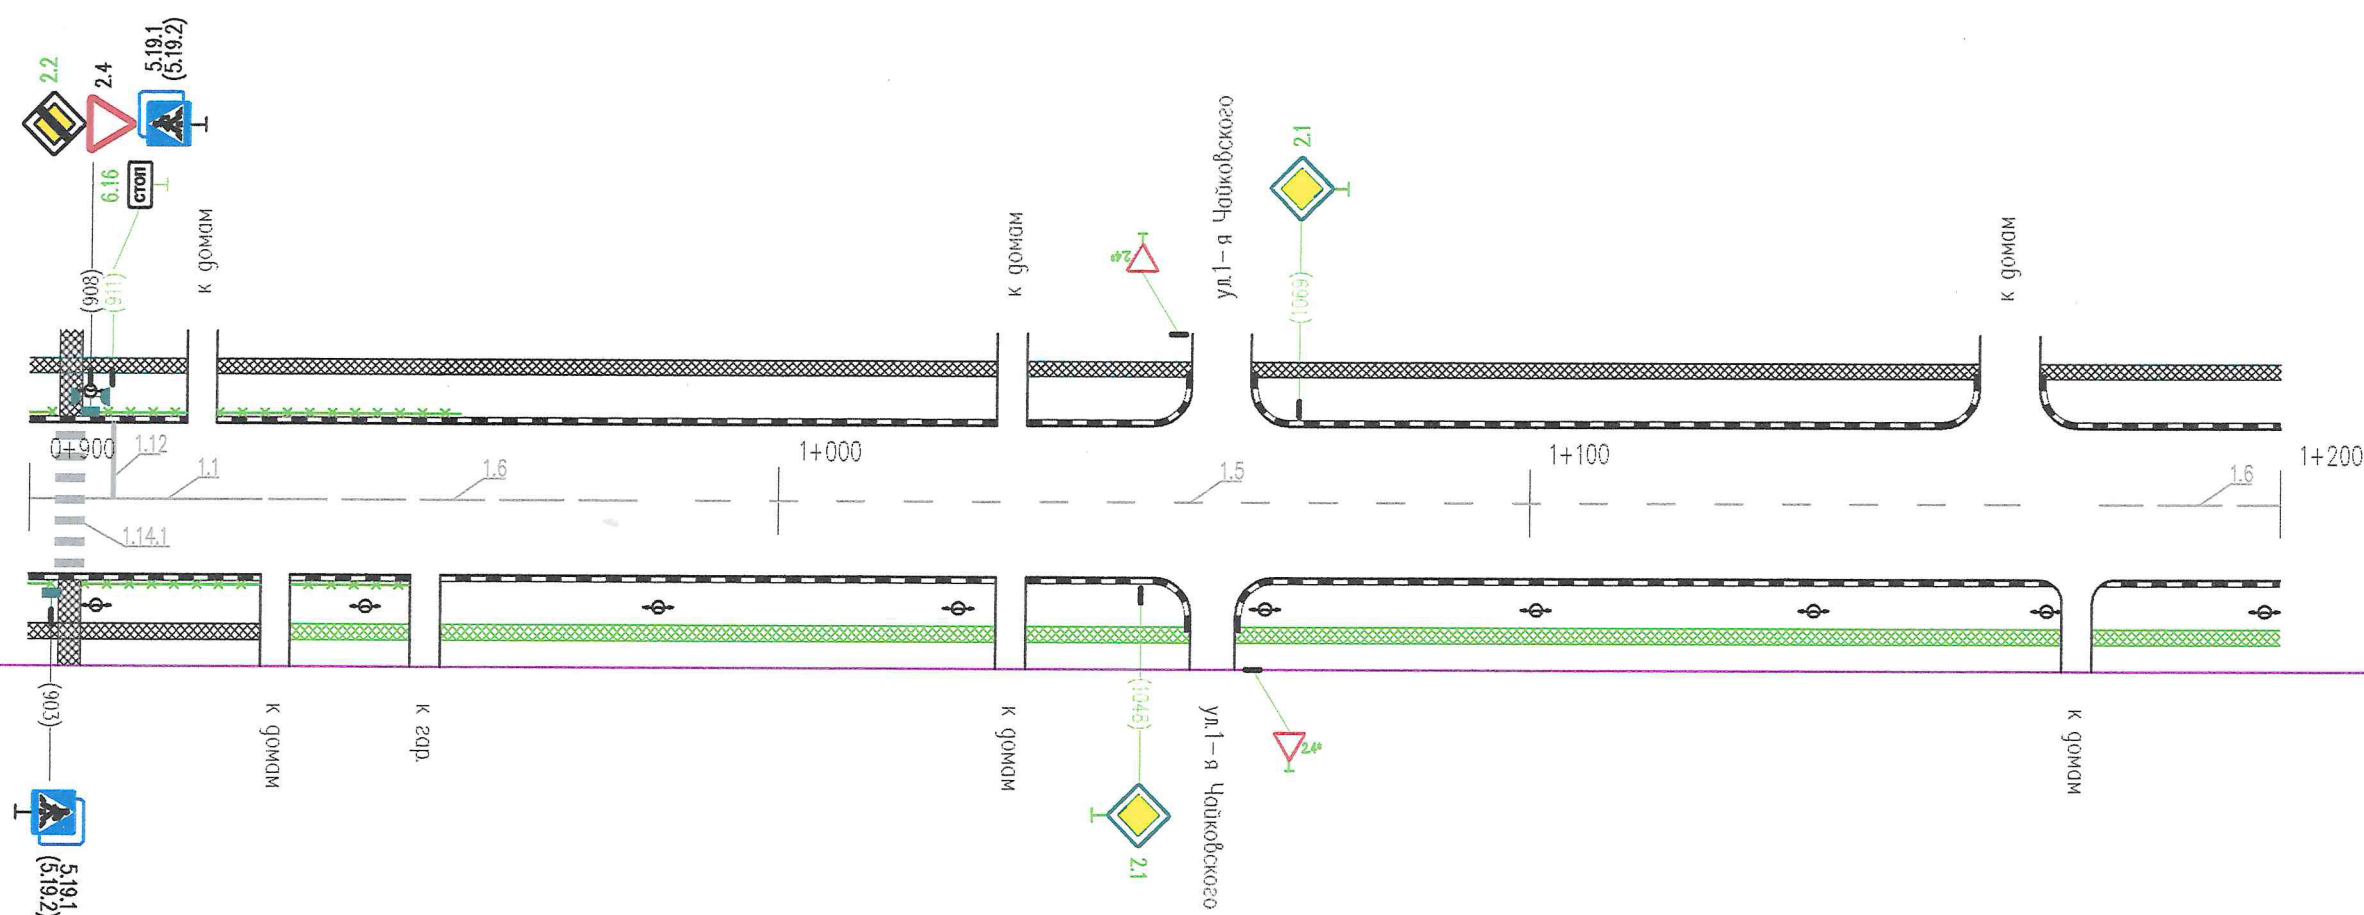

* — знаки даны справочно, учтены в ПОДД на примыкающие улицы

Горизонтальная дорожная разметка справа	Осевая линия	1.1 907-931	1.6 931-981	1.5 981-1176	1.6 1176-1200
	1-я от осевой				
	2-я от осевой				
Дорожные ограждения и направляющие устр-ва справа		недост. пешех. ограждения 900-931			
Тротуары справа		шир. 2 м, матер. а/б 900-931	недост. ширина 2 м, материал а/б 931-1200		

Тротуары слева		ширина 2 м, материал а/б 1200-1249
Дорожные ограждения и направляющие устр-ва слева		
Дорожные ограждения и направляющие устр-ва по осевой		
Горизонтальная дорожная разметка слева	3-я от осевой	
	2-я от осевой	
	1-я от осевой	
Элементы дороги в плане		
Элементы дороги в продольном профиле		i=0.002

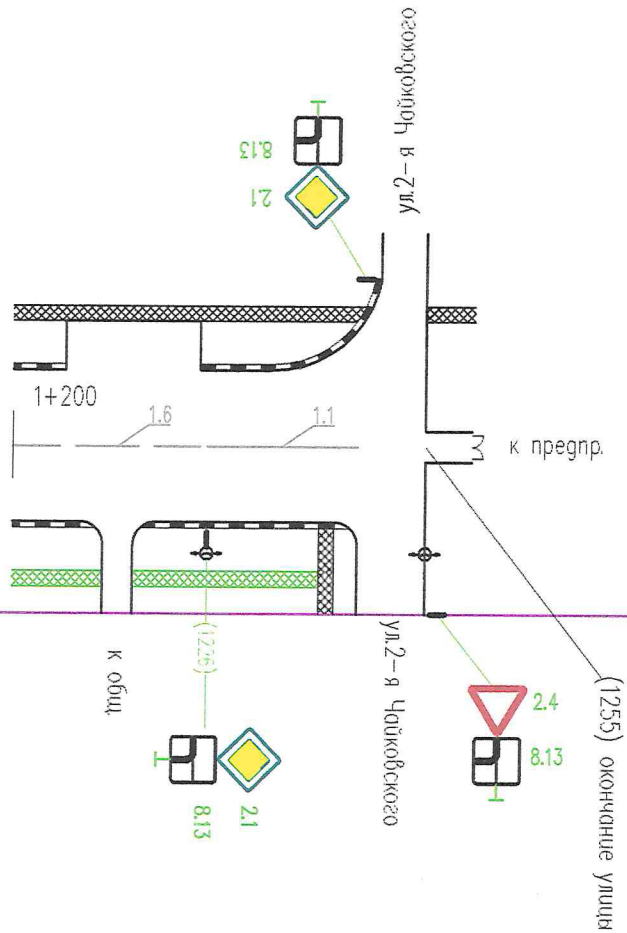

Горизонтальная дорожная разметка справа	Осевая линия	1.6 1200-1226	1.1 1226-1246	
	1-я от осевой			
	2-я от осевой			
Дорожные ограждения и направляющие устр-ва справа				
Тротуары справа		недост. шир. 2 м, мат. а/б 1200-1243		