

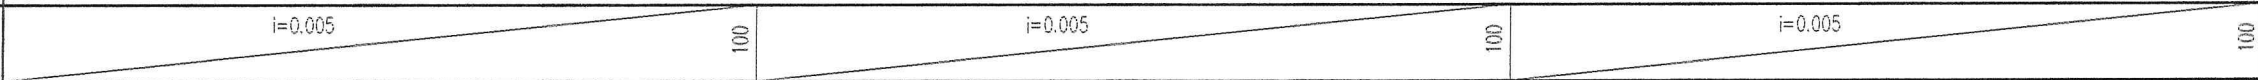



Тротуары слева		ширина 2 м, материал а/б 000-066	недост. ширина 2 м, материал а/б 066-119	ширина 2 м, материал а/б 119-300
Дорожные ограждения и направляющие устр-ва слева				
Дорожные ограждения и направляющие устр-ва по осевой				
Горизонтальная дорожная разметка слева	3-я от осевой			
	2-я от осевой			
	1-я от осевой			
Элементы дороги в плане				
Элементы дороги в продольном профиле				


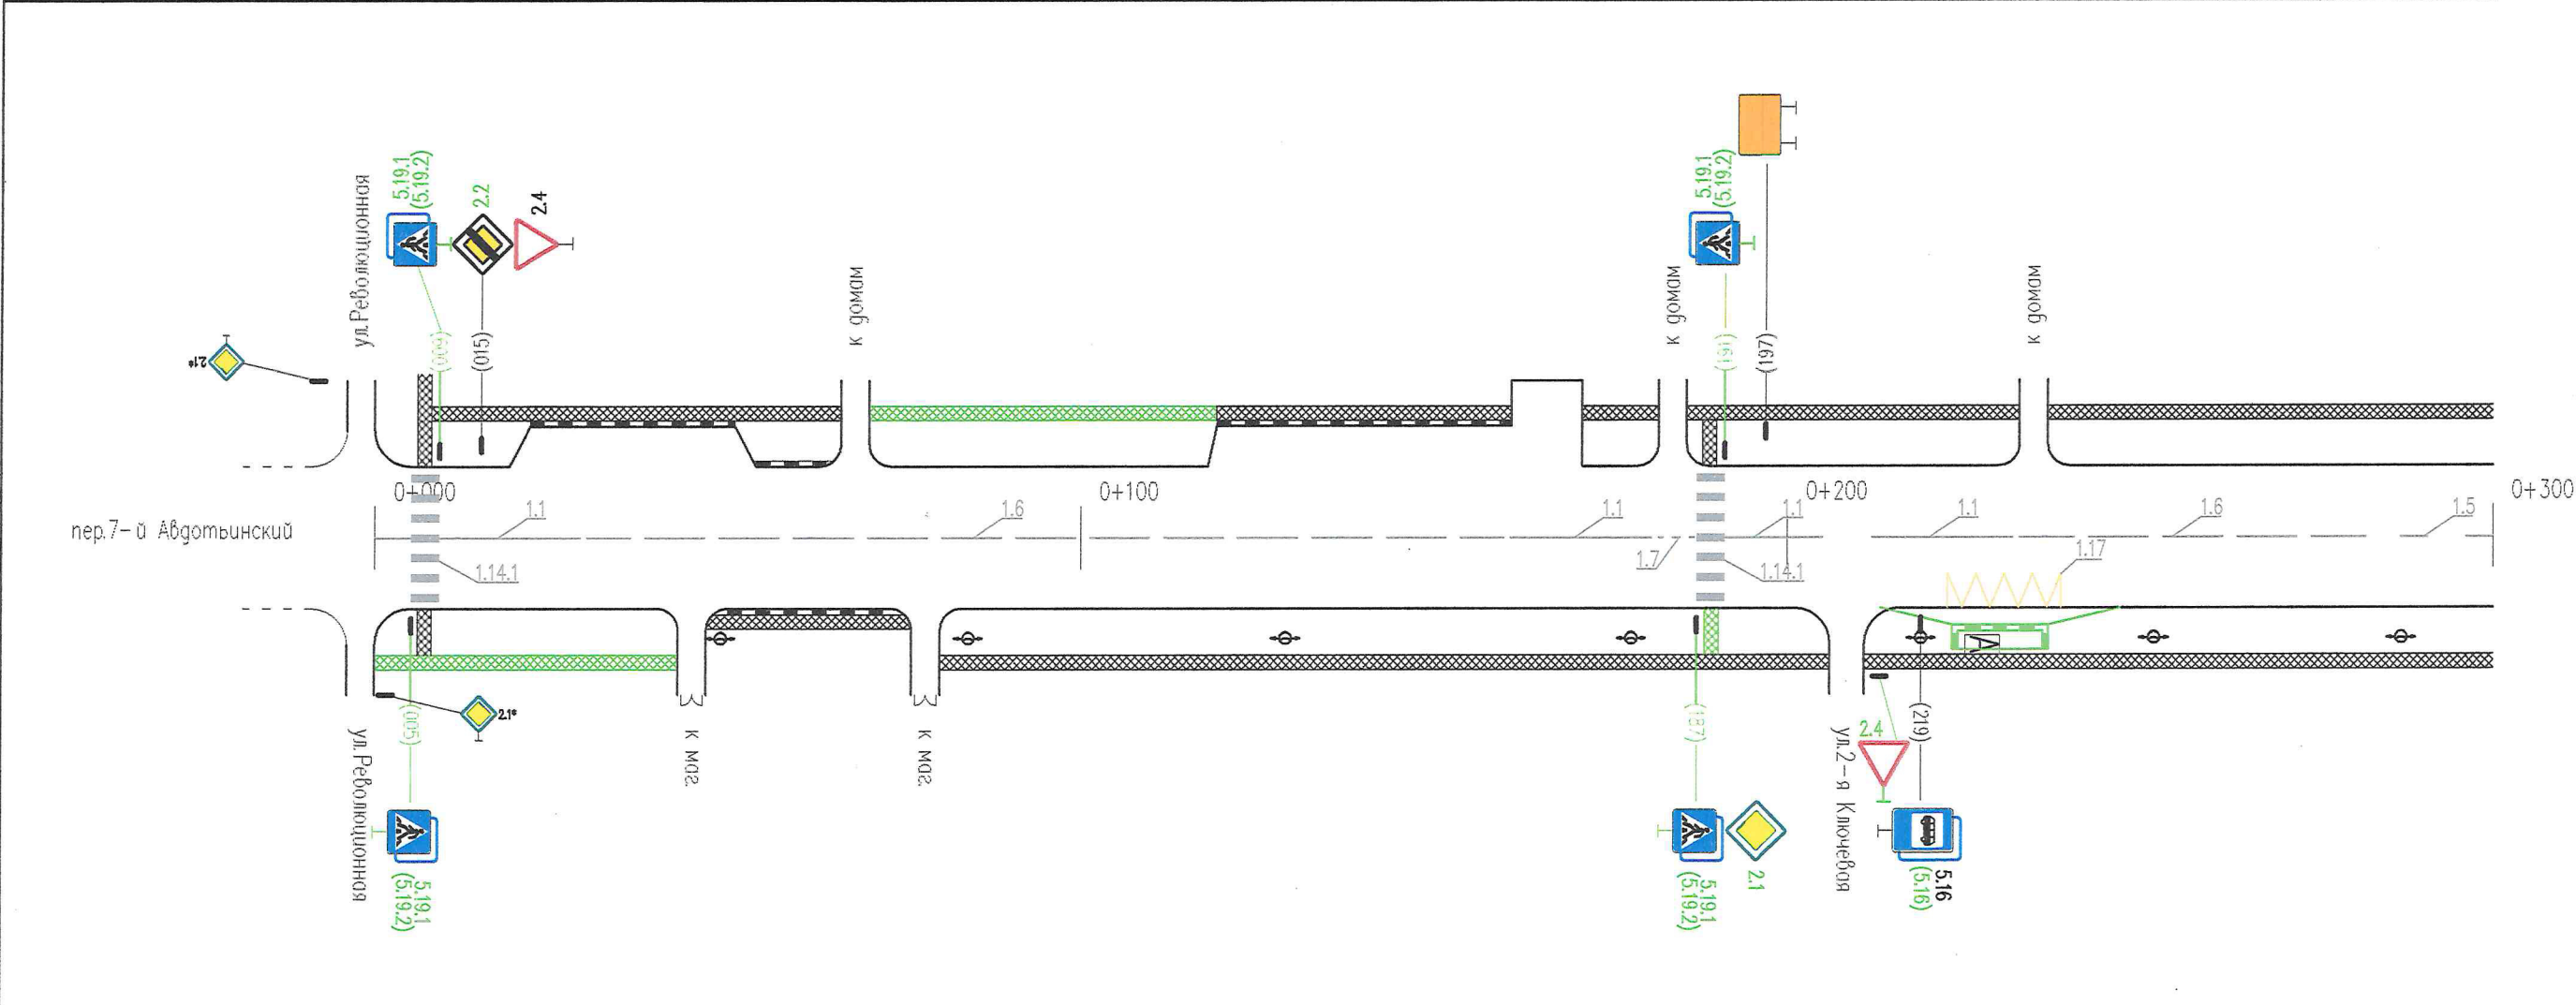



Тротуары слева		ширина 2 м, матер. 300-326	о/б	недост. ширина 2 м, материал о/б 326-608
Дорожные ограждения и направляющие устр-ва слева				
Дорожные ограждения и направляющие устр-ва по осевой				
Горизонтальная дорожная разметка слева	3-я от осевой			
	2-я от осевой			
	1-я от осевой			
Элементы дороги в плане				
Элементы дороги в продольном профиле				

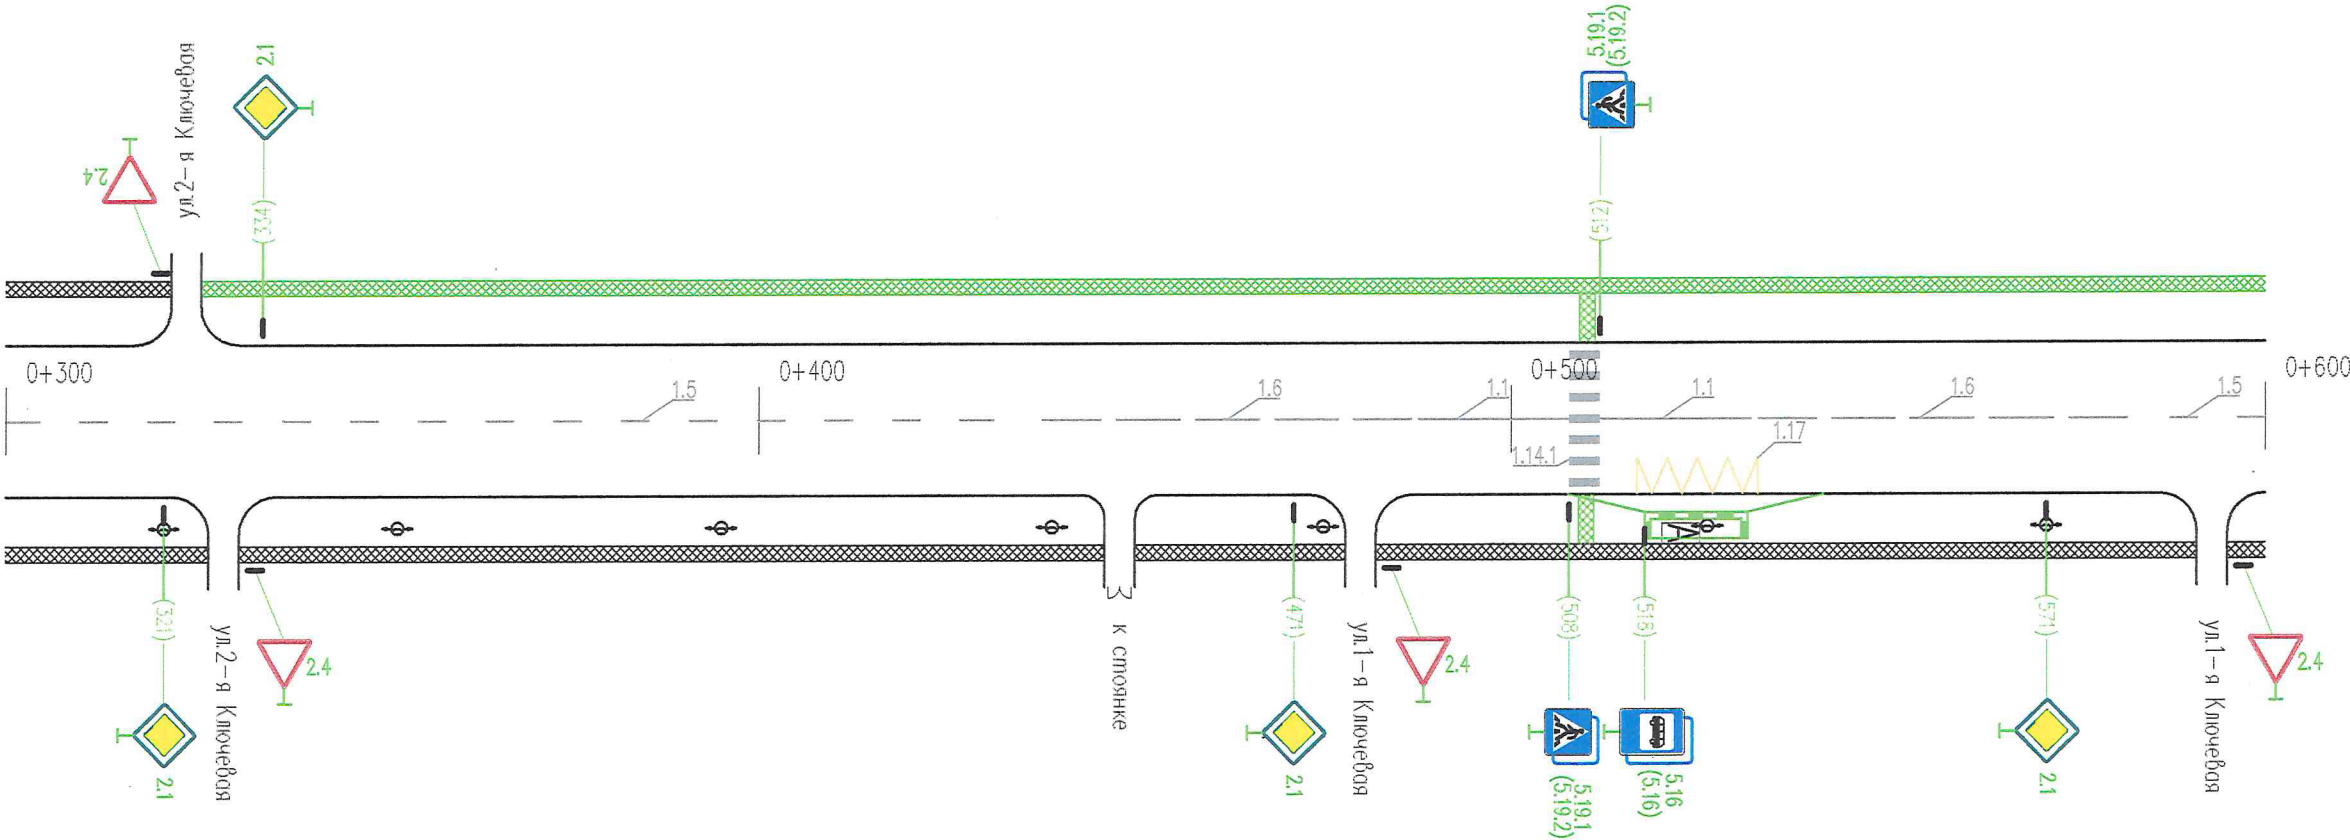

Горизонтальная дорожная разметка справа	Осевая линия	1.5 300-438	1.6 438-488	1.1 488-508	1.1 512-532	1.6 532-582	1.5 582-600
	1-я от осевой	1.17 517-533					
	2-я от осевой						
Дорожные ограждения и направляющие устр-ва справа							
Тротуары справа		ширина 2 м, материал о/б 300-600					

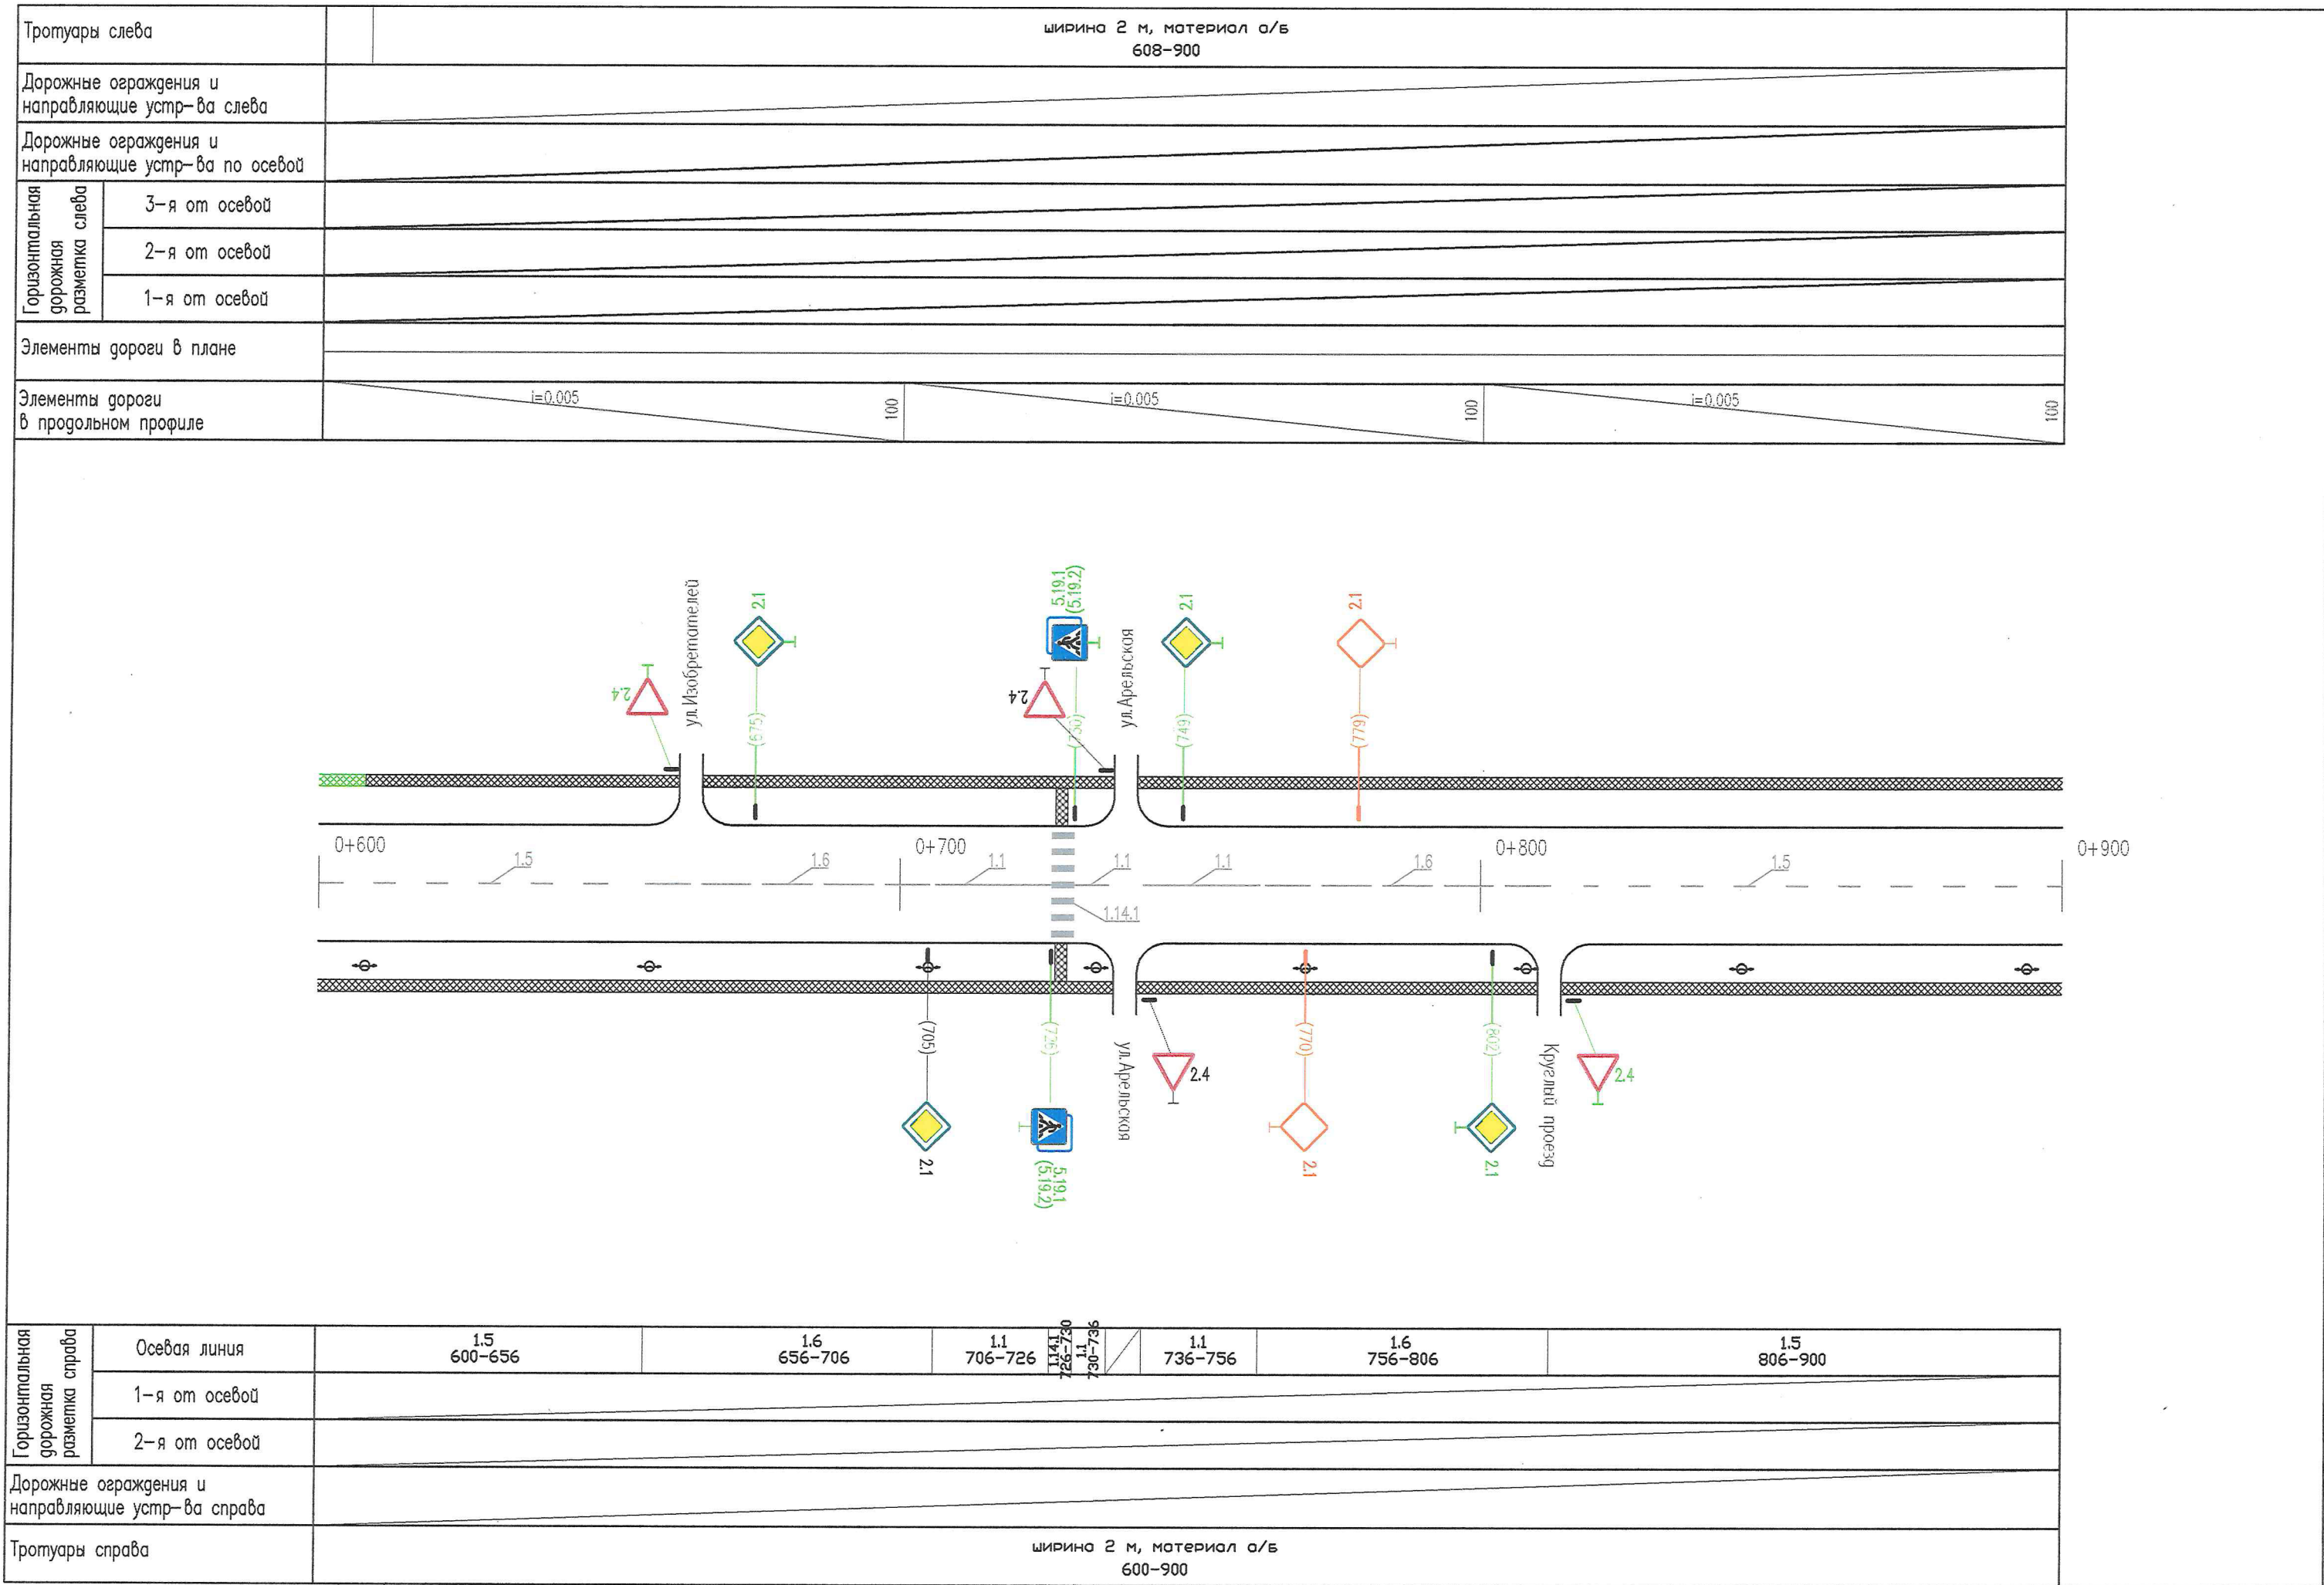

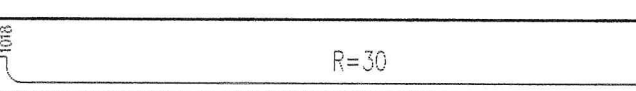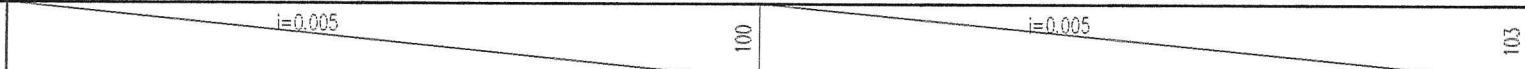Тротуары слева	ширина 2 м, материал а/б 900-1020	
Дорожные ограждения и направляющие устр-ва слева		
Дорожные ограждения и направляющие устр-ва по осевой		
Горизонтальная дорожная разметка слева	3-я от осевой	
	2-я от осевой	
	1-я от осевой	
Элементы дороги в плане		
Элементы дороги в продольном профиле		

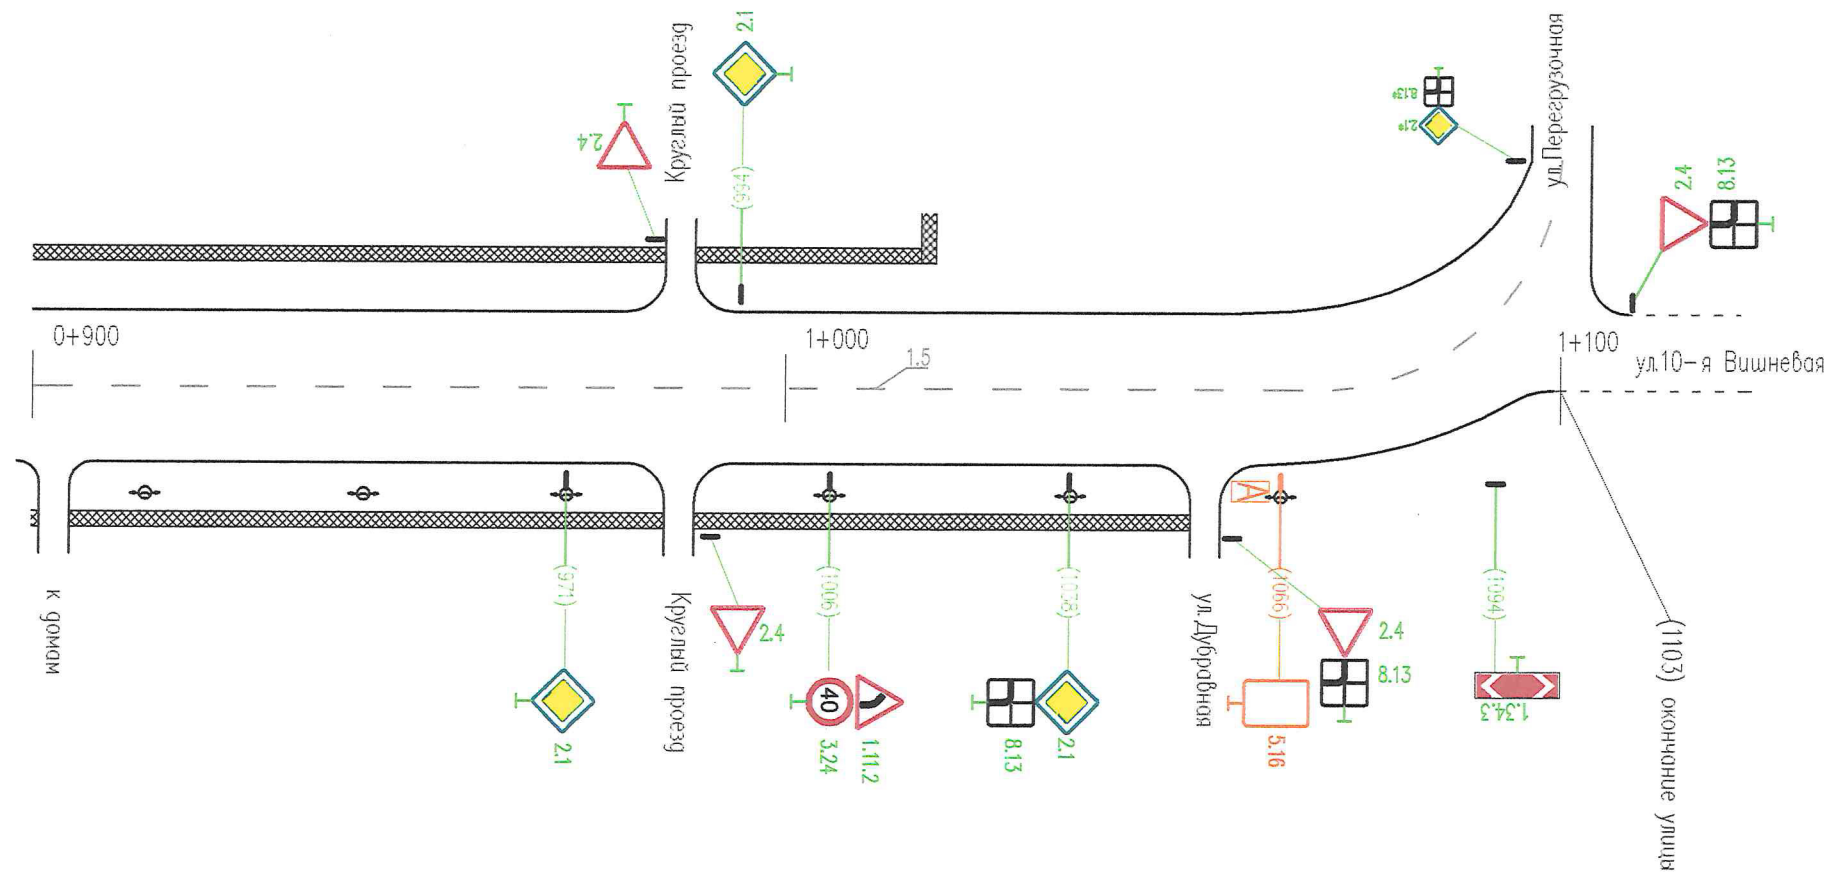

* – знаки даны справочно, учтены в ПОДД на примыкающие улицы

Горизонтальная дорожная разметка справа	Осевая линия	1.5 900-1103
	1-я от осевой	
	2-я от осевой	
Дорожные ограждения и направляющие устр-ва справа		
Тротуары справа	ширина 2 м, материал а/б 900-1054	