




Тротуары слева		ширина 2 м, материал а/б 000-300		
Дорожные ограждения и направляющие устр-ва слева				
Дорожные ограждения и направляющие устр-ва по осевой				
Горизонтальная дорожная разметка слева	3-я от осевой			
	2-я от осевой			
	1-я от осевой	1.17 117-133		
Элементы дороги в плане				
Элементы дороги в продольном профиле				

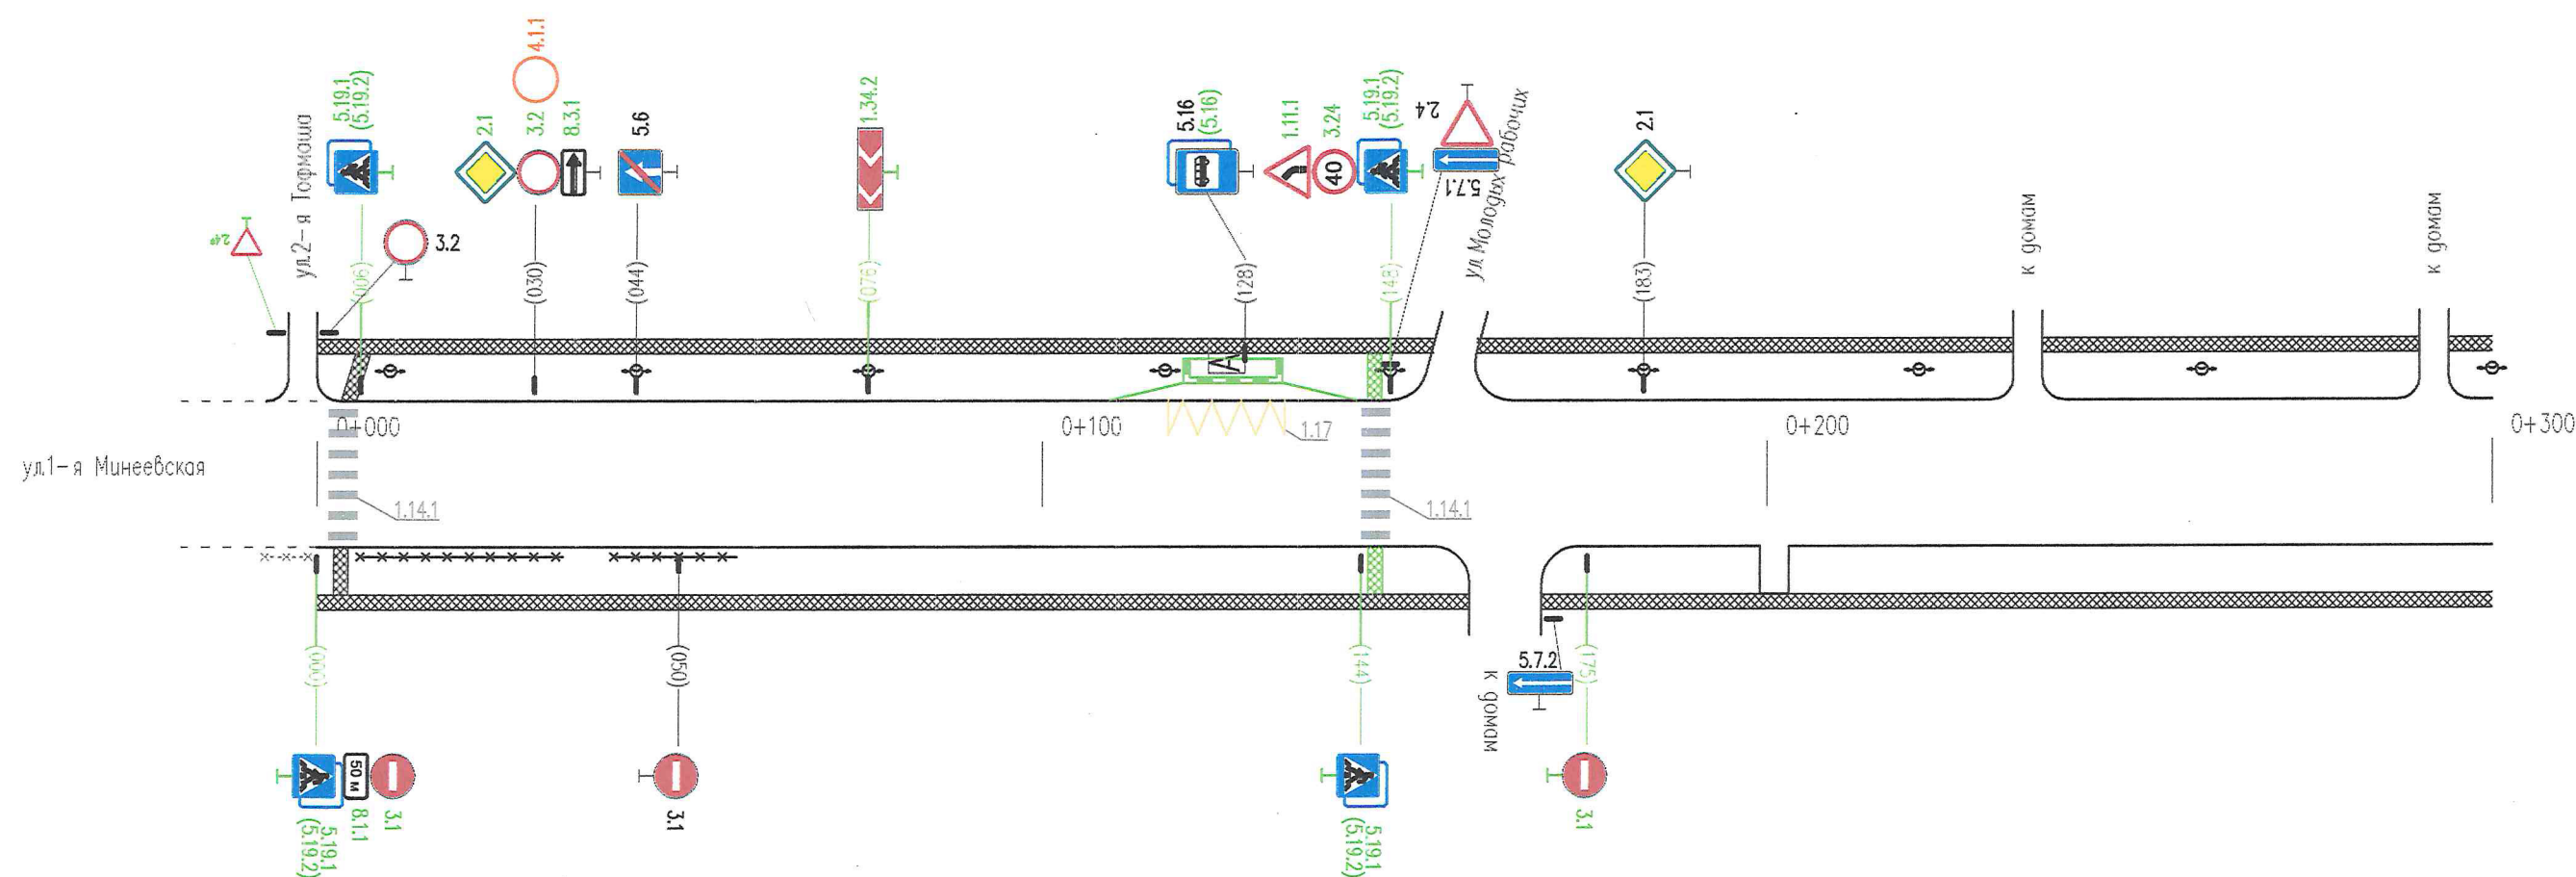


* — знаки даны справочно, учтены в ПОДД на примыкающие улицы

Горизонтальная дорожная разметка справа	Осевая линия	114,1 002-005	114,1 44-48
	1-я от осевой		
	2-я от осевой		
Дорожные ограждения и направляющие устр-ва справа	пешеходные ограждения 006-034	пешех. оград. 041-058	
Тротуары справа	ширина 2 м, материал а/б 000-300		

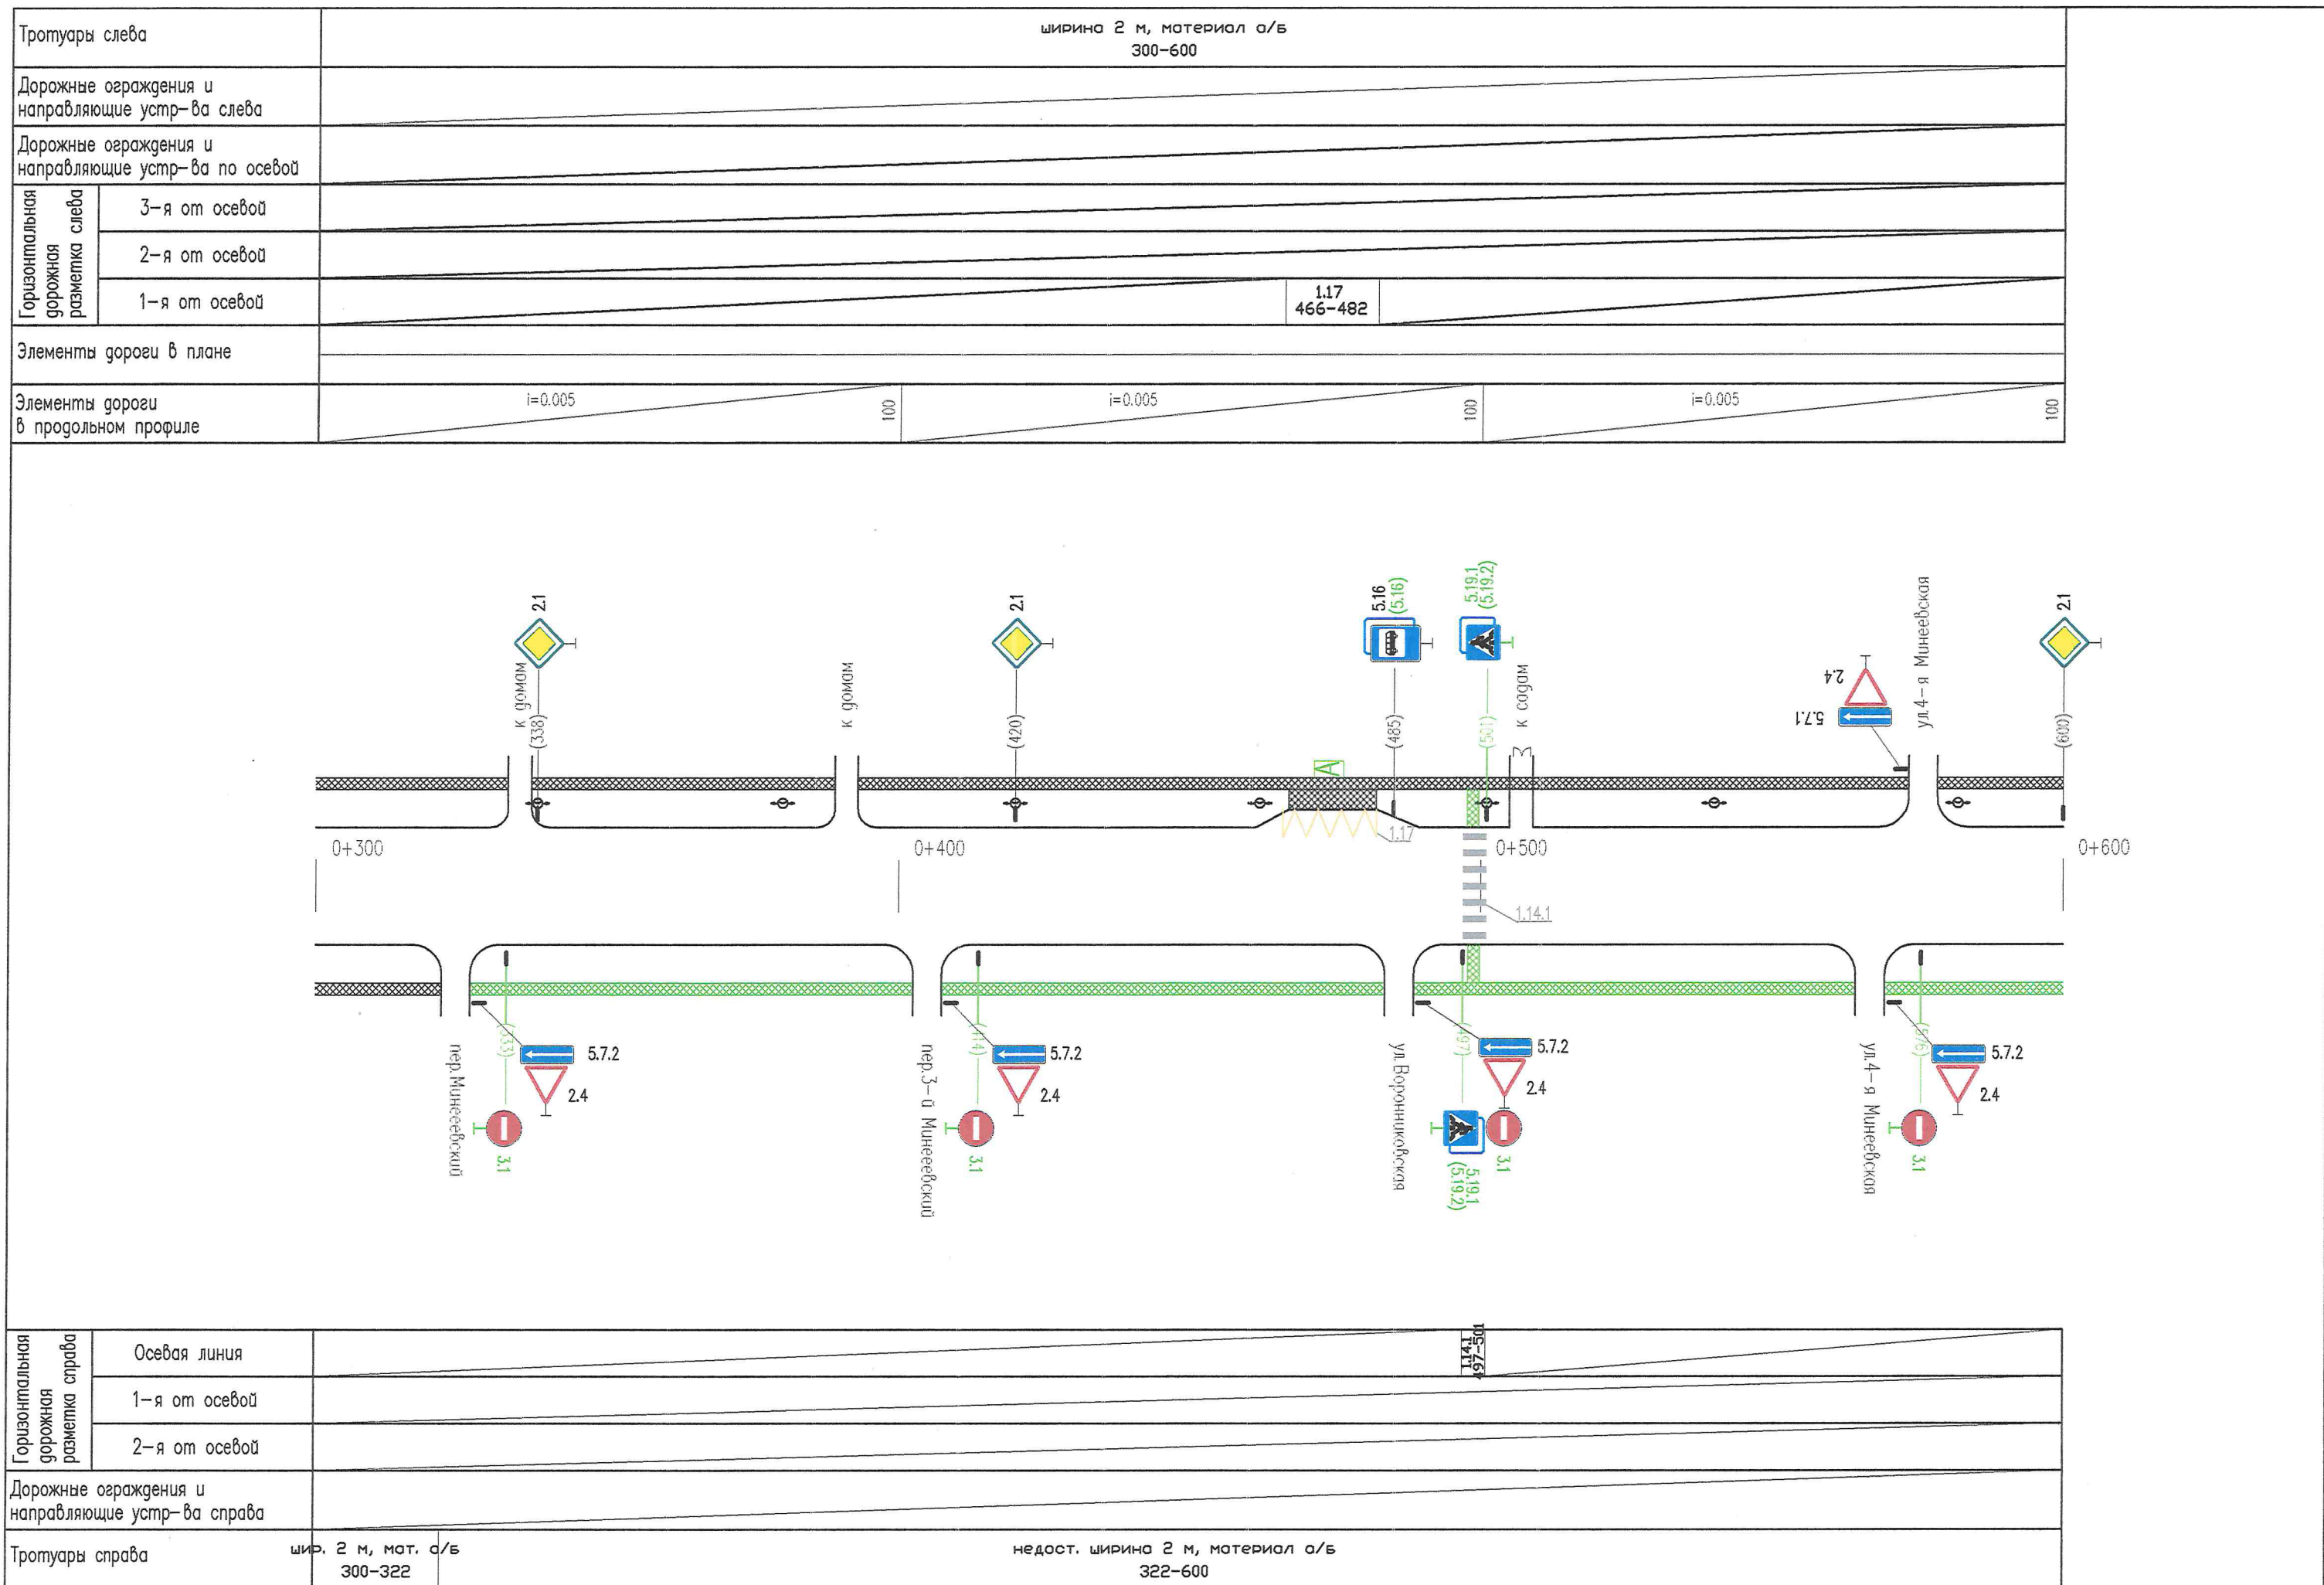

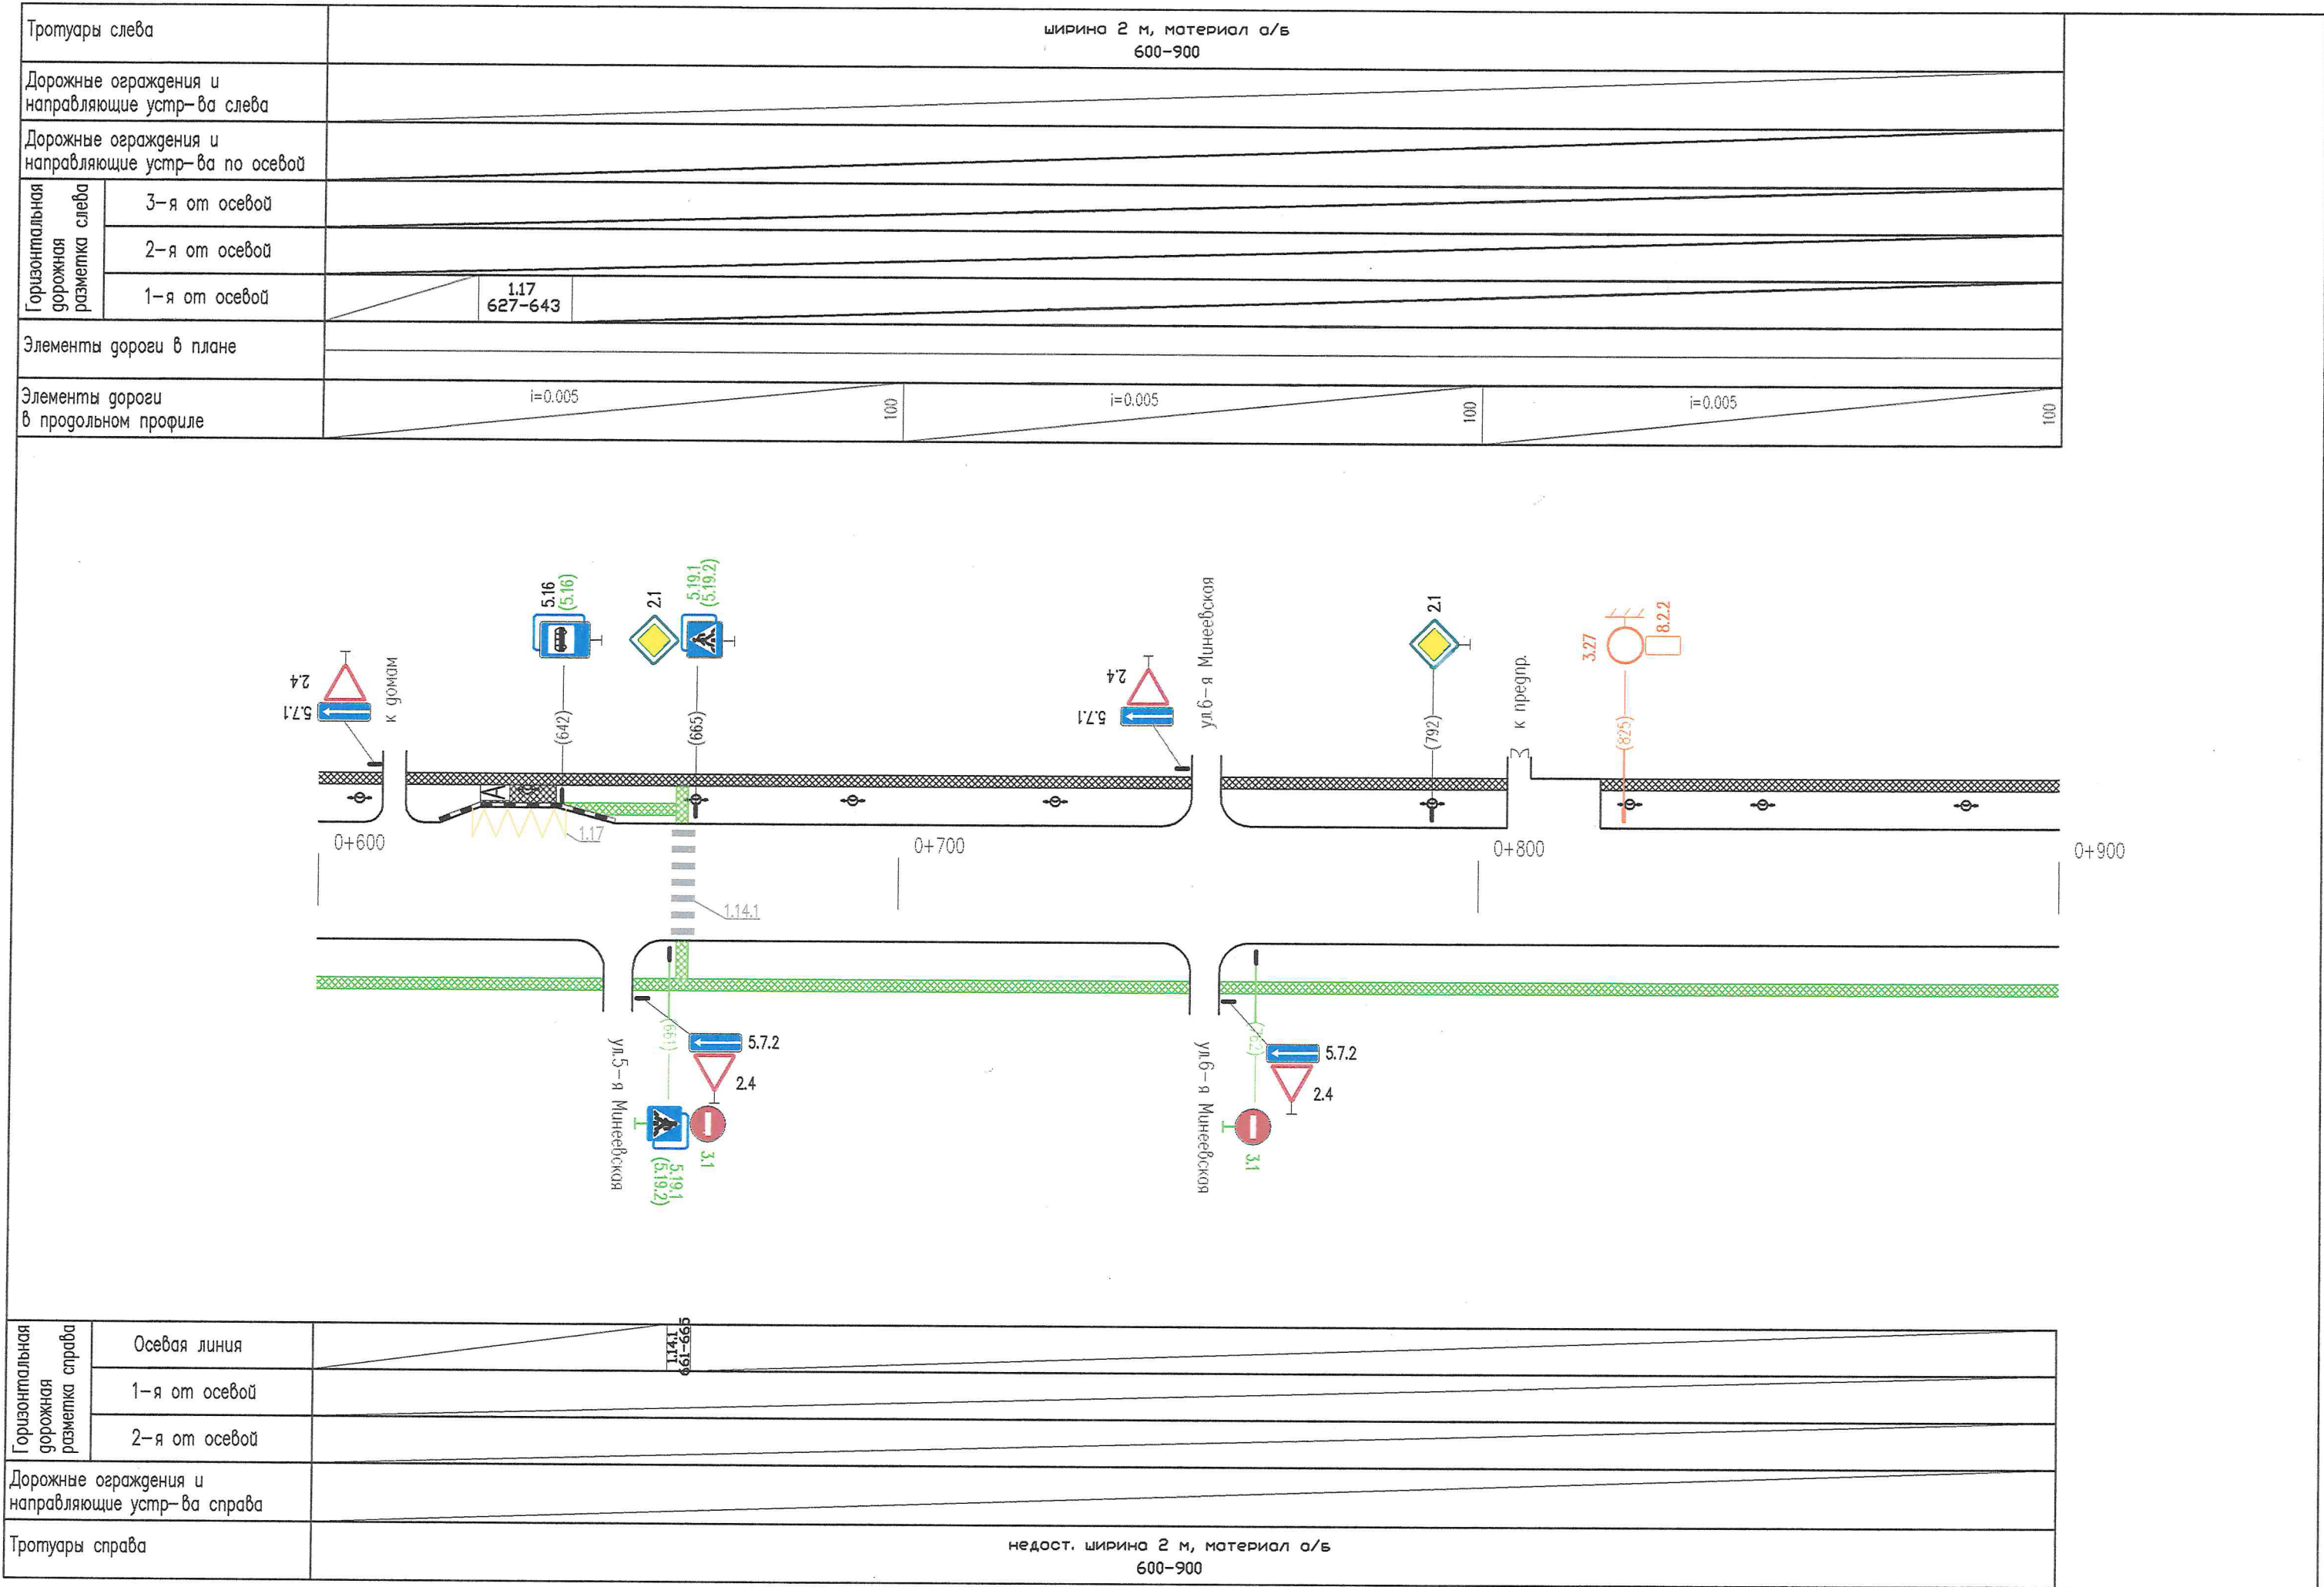


Тротуары слева		ширина 2 м, материал а/б 900-1200		
Дорожные ограждения и направляющие устр-ва слева				
Дорожные ограждения и направляющие устр-ва по осевой				
Горизонтальная дорожная разметка слева	3-я от осевой			
	2-я от осевой			
	1-я от осевой			
Элементы дороги в плане				
Элементы дороги в продольном профиле		i=0.005 100	i=0.005 100	i=0.005 100

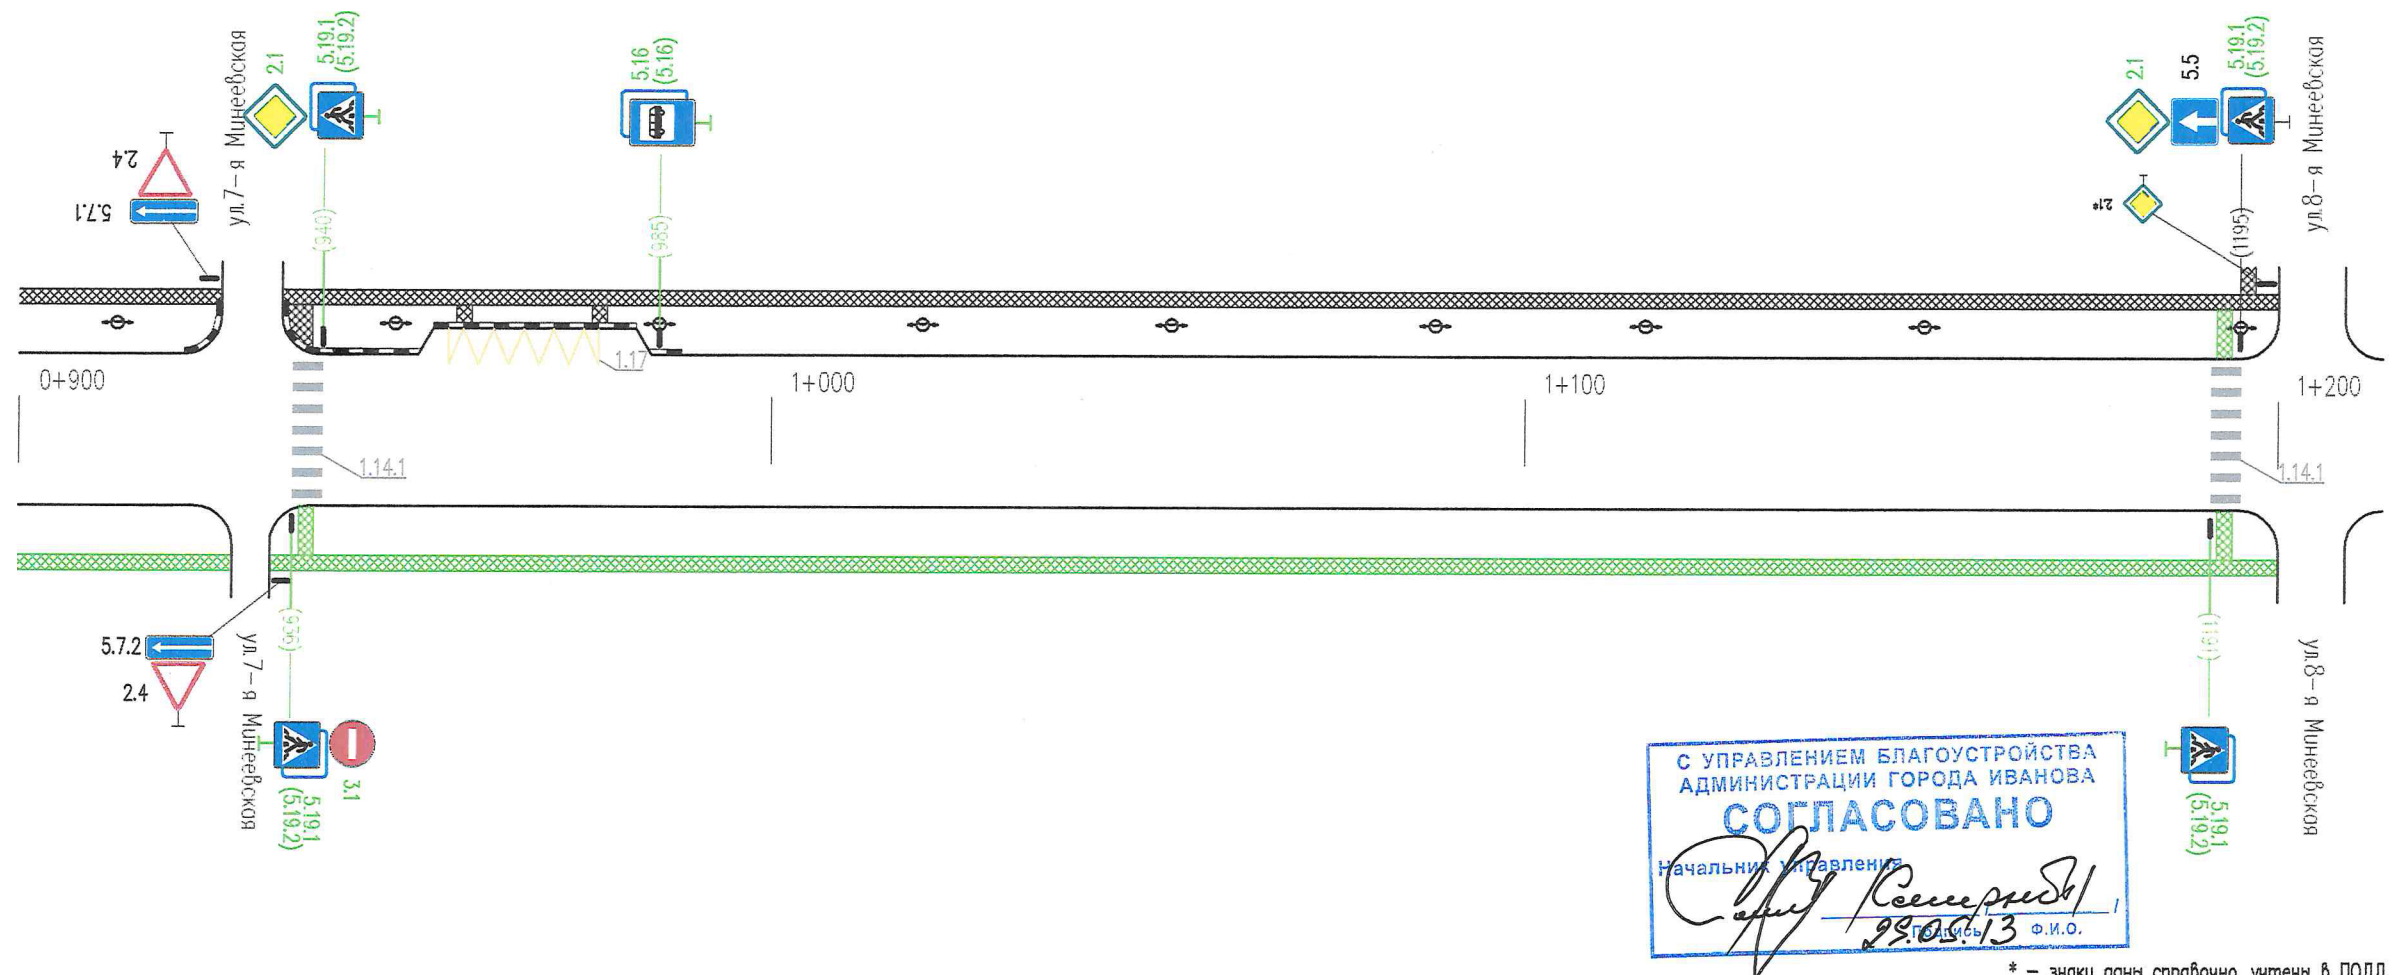

* - знаки даны справочно, учтены в ПОДД на примыкающие улицы


Горизонтальная дорожная разметка справа	Осевая линия	114.1
	1-я от осевой	191-1195
	2-я от осевой	
Дорожные ограждения и направляющие устр-ва справа		
Тротуары справа	недост. ширина 2 м, материал а/б 900-1200	


Тротуары слева		недост. ширина 2 м, материал а/б 1200-1500		
Дорожные ограждения и направляющие устр-ва слева				
Дорожные ограждения и направляющие устр-ва по осевой				
Горизонтальная дорожная разметка слева	3-я от осевой			
	2-я от осевой			
	1-я от осевой			
Элементы дороги в плане				
Элементы дороги в продольном профиле		$i=0.005$ 100	$i=0.005$ 100	$i=0.005$ 100

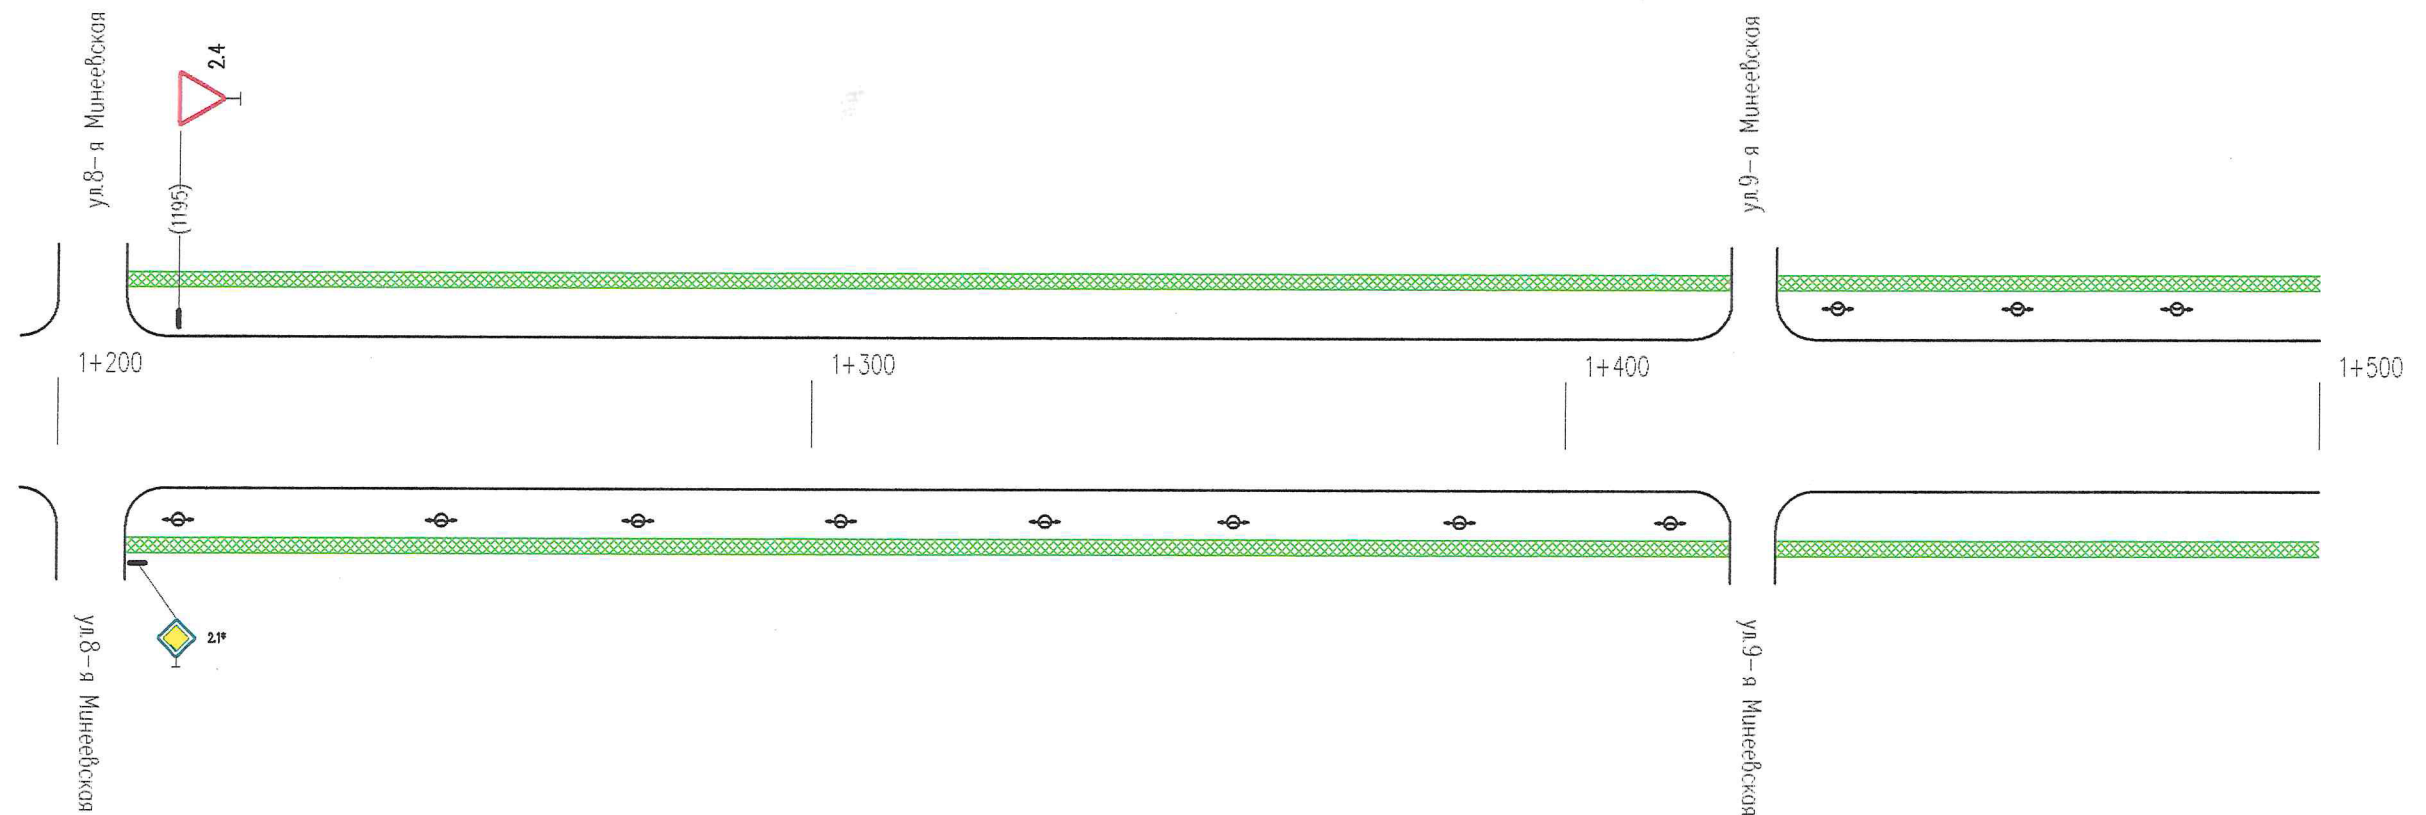

* – знаки даны справочно, учтены в ПОДД на примыкающие улицы

Горизонтальная дорожная разметка справа	Осевая линия	
	1-я от осевой	
	2-я от осевой	
Дорожные ограждения и направляющие устр-ва справа		
Тротуары справа		недост. ширина 2 м, материал а/б 1200-1500

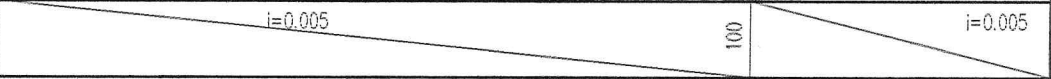Тротуары слева		недост. ширина 2 м, материал а/б 1500-1636	
Дорожные ограждения и направляющие устр-ва слева			
Дорожные ограждения и направляющие устр-ва по осевой			
Горизонтальная дорожная разметка слева	3-я от осевой		
	2-я от осевой		
	1-я от осевой		
Элементы дороги в плане			
Элементы дороги в продольном профиле			

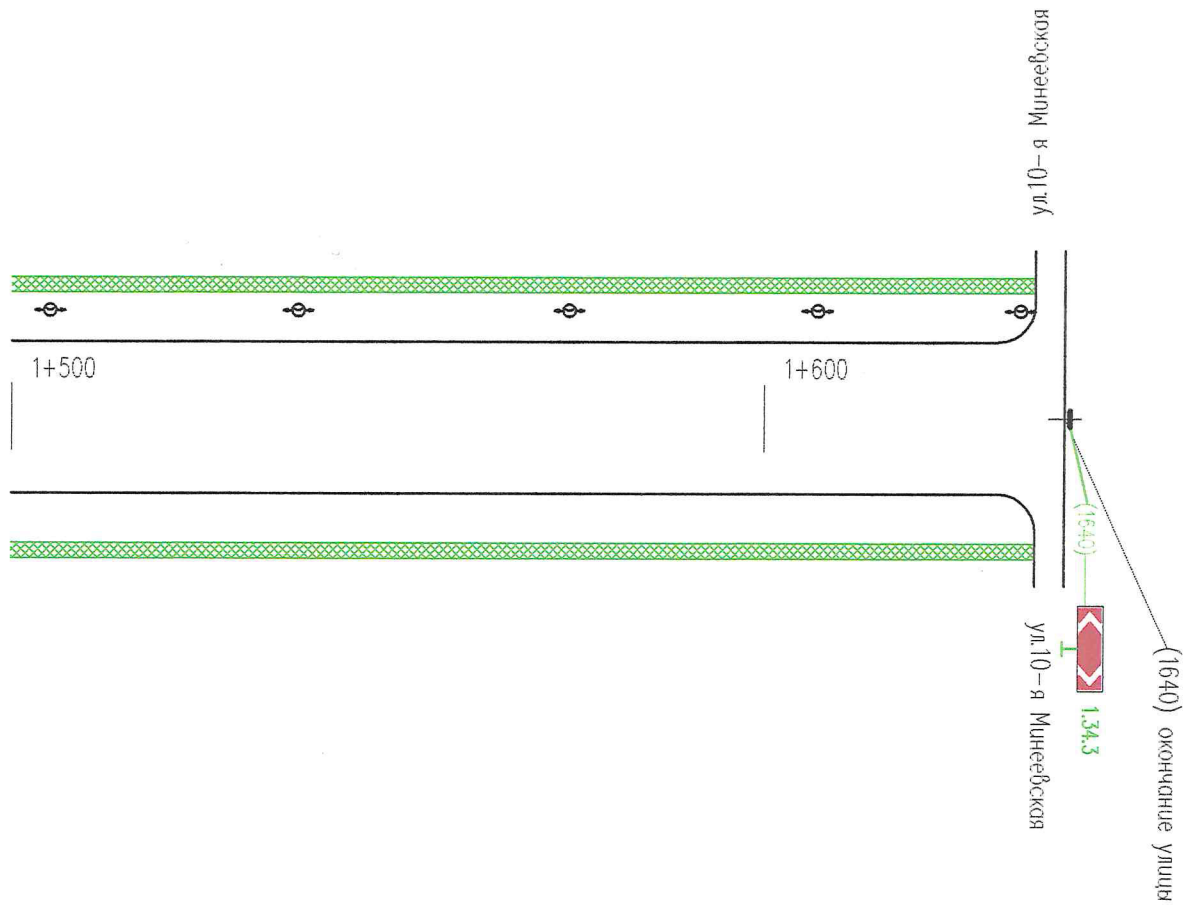

Горизонтальная дорожная разметка справа	Осевая линия	
	1-я от осевой	
	2-я от осевой	
Дорожные ограждения и направляющие устр-ва справа		
Тротуары справа		недост. ширина 2 м, материал а/б 1500-1636