



Тротуары слева	ширина 1,5 м, материал а/б 000-171	
Дорожные ограждения и направляющие устр-ва слева		
Дорожные ограждения и направляющие устр-ва по осевой		
Горизонтальная дорожная разметка слева	3-я от осевой	
	2-я от осевой	
	1-я от осевой	1.17 109-125
Элементы дороги в плане		
Элементы дороги в продольном профиле		

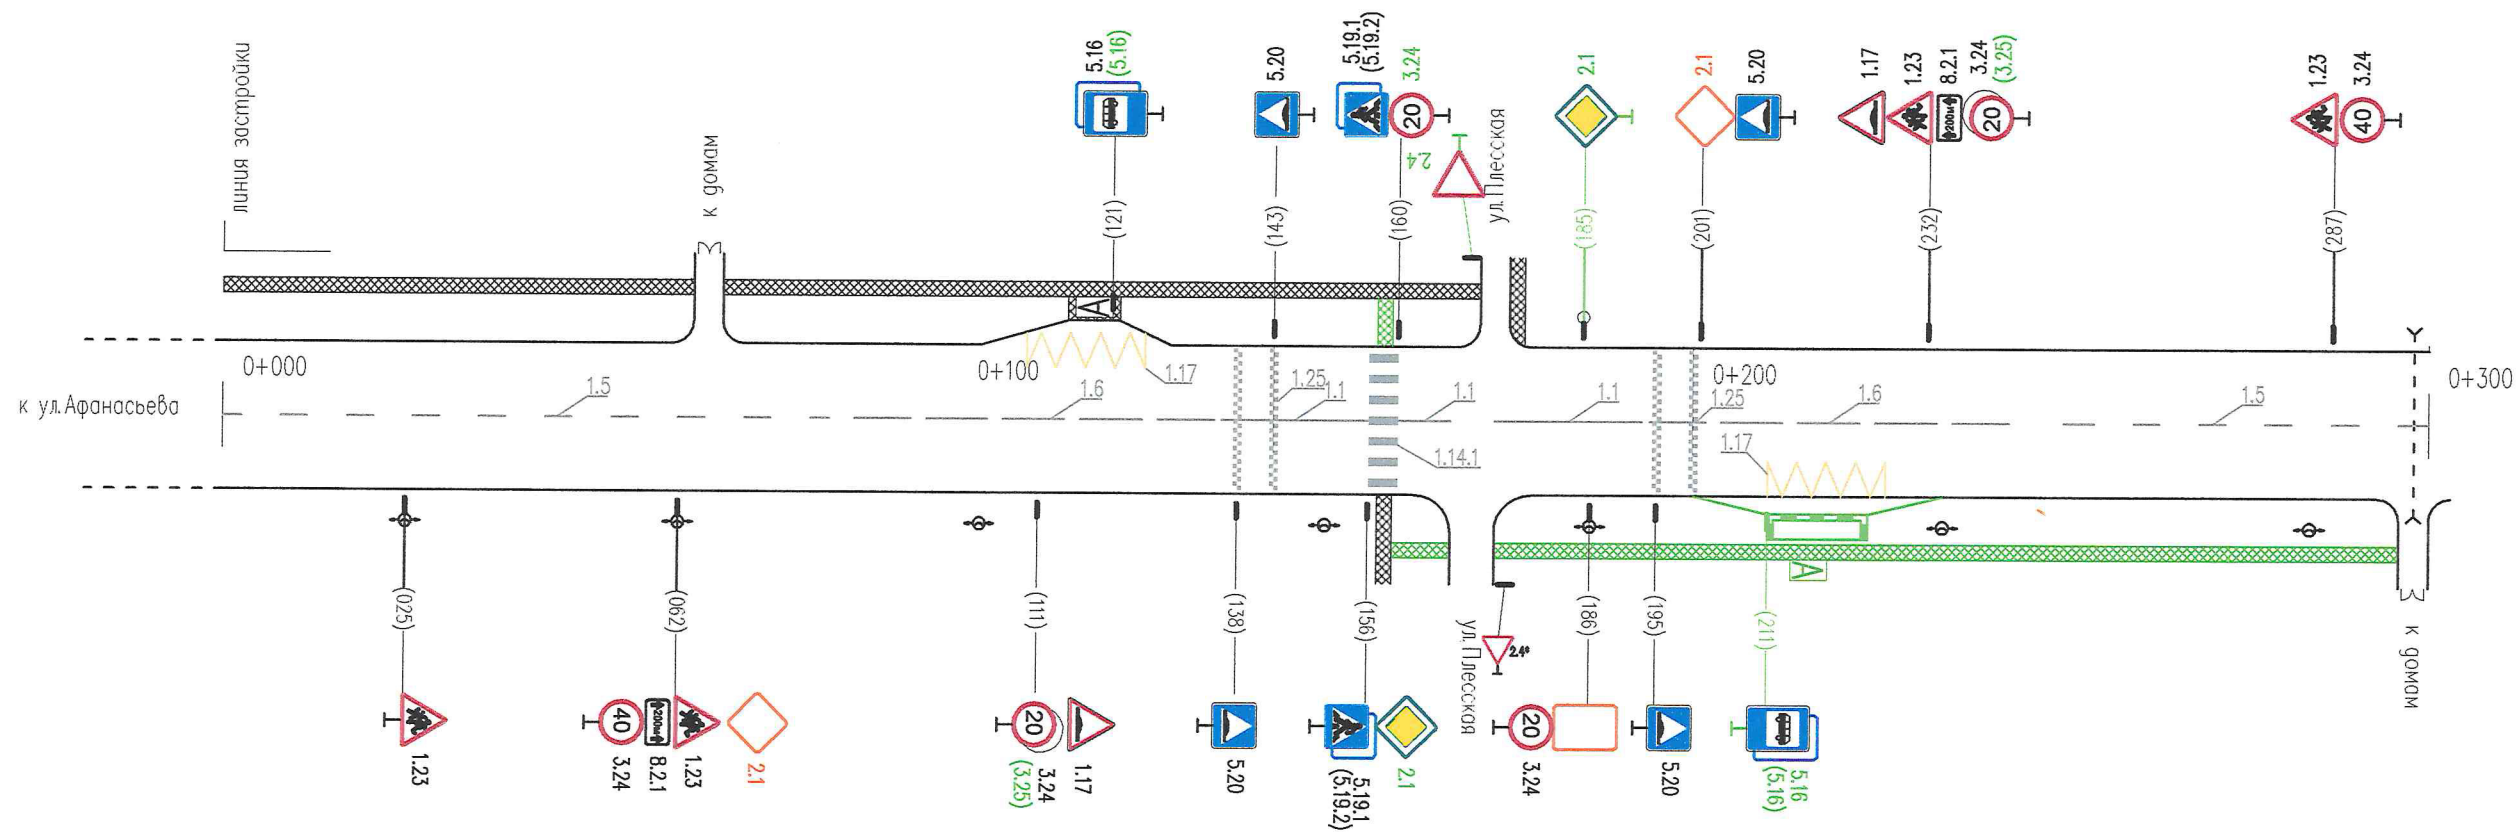

* – знаки даны справочно, учтены в ПОДД на примыкающие улицы


Горизонтальная дорожная разметка справа	Осевая линия	1.5 000-086	1.6 086-136	1.1 136-156	1.1 156-173	1.1 173-193	1.6 193-243	1.5 243-300
	1-я от осевой					1.17 188-204		
	2-я от осевой							
Дорожные ограждения и направляющие устр-ва справа								
Тротуары справа	недост. ширина 1,5 м, материал а/б 159-300							

Горизонтальная дорожная разметка справа	Осевая линия	1.5 300-408	1.6 408-458	1.1 458-478	1.14,1 478-482	1.1 482-502	1.6 502-570	1.1 570-600
	1-я от осевой							1.17 530-546
	2-я от осевой							
Дорожные ограждения и направляющие устр-ва справа								
Тротуары справа		недост. ширина 1,5 м, материал а/б 300-535						
		шир. 1,5 м, мат. плитка 535-558						
		недост. шир. 1,5 м, мат. 558-600						

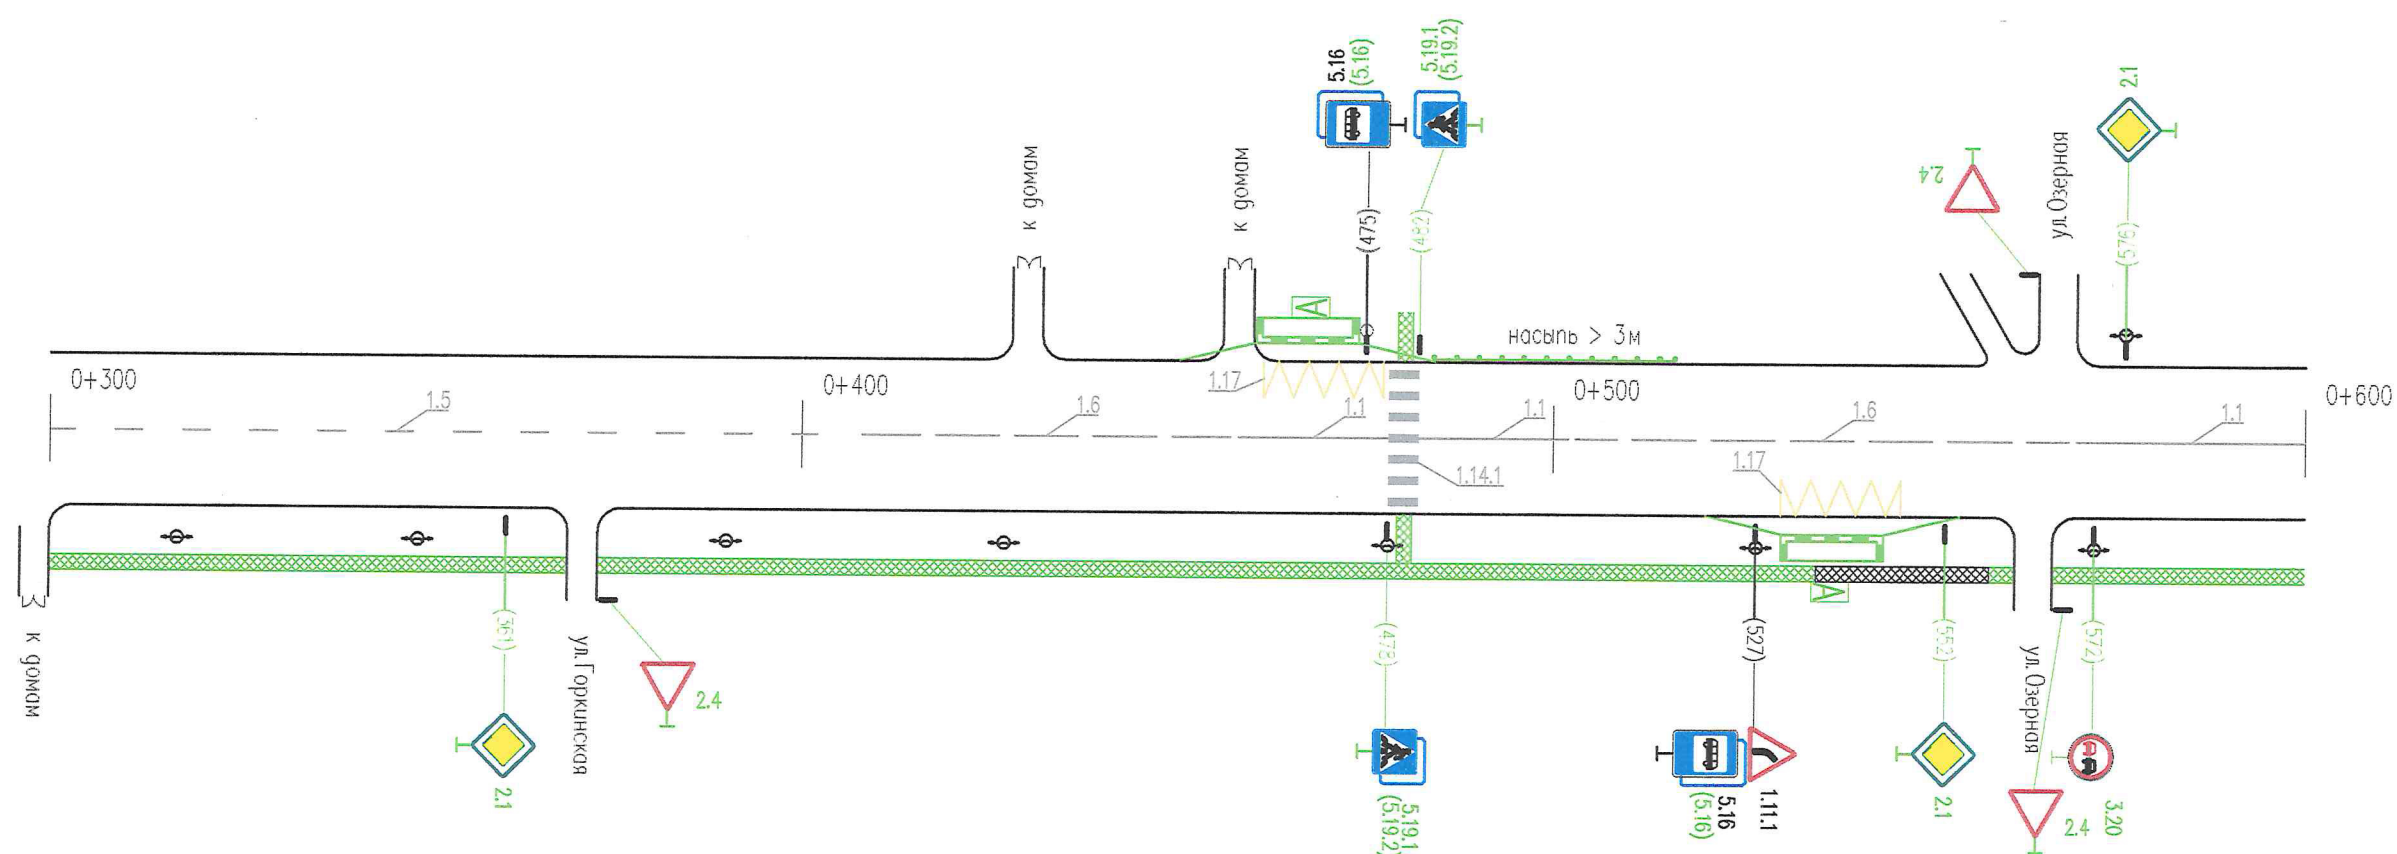

* — знаки даны справочно, учтены в ПОДД на примыкающие улицы

Тротуары слева		
Дорожные ограждения и направляющие устр-ва слева		СИГН. СТ. <7 шт.> 867-881
Дорожные ограждения и направляющие устр-ва по осевой		
Горизонтальная дорожная разметка слева	3-я от осевой	
	2-я от осевой	
	1-я от осевой	
Элементы дороги в плане		
Элементы дороги в продольном профиле		

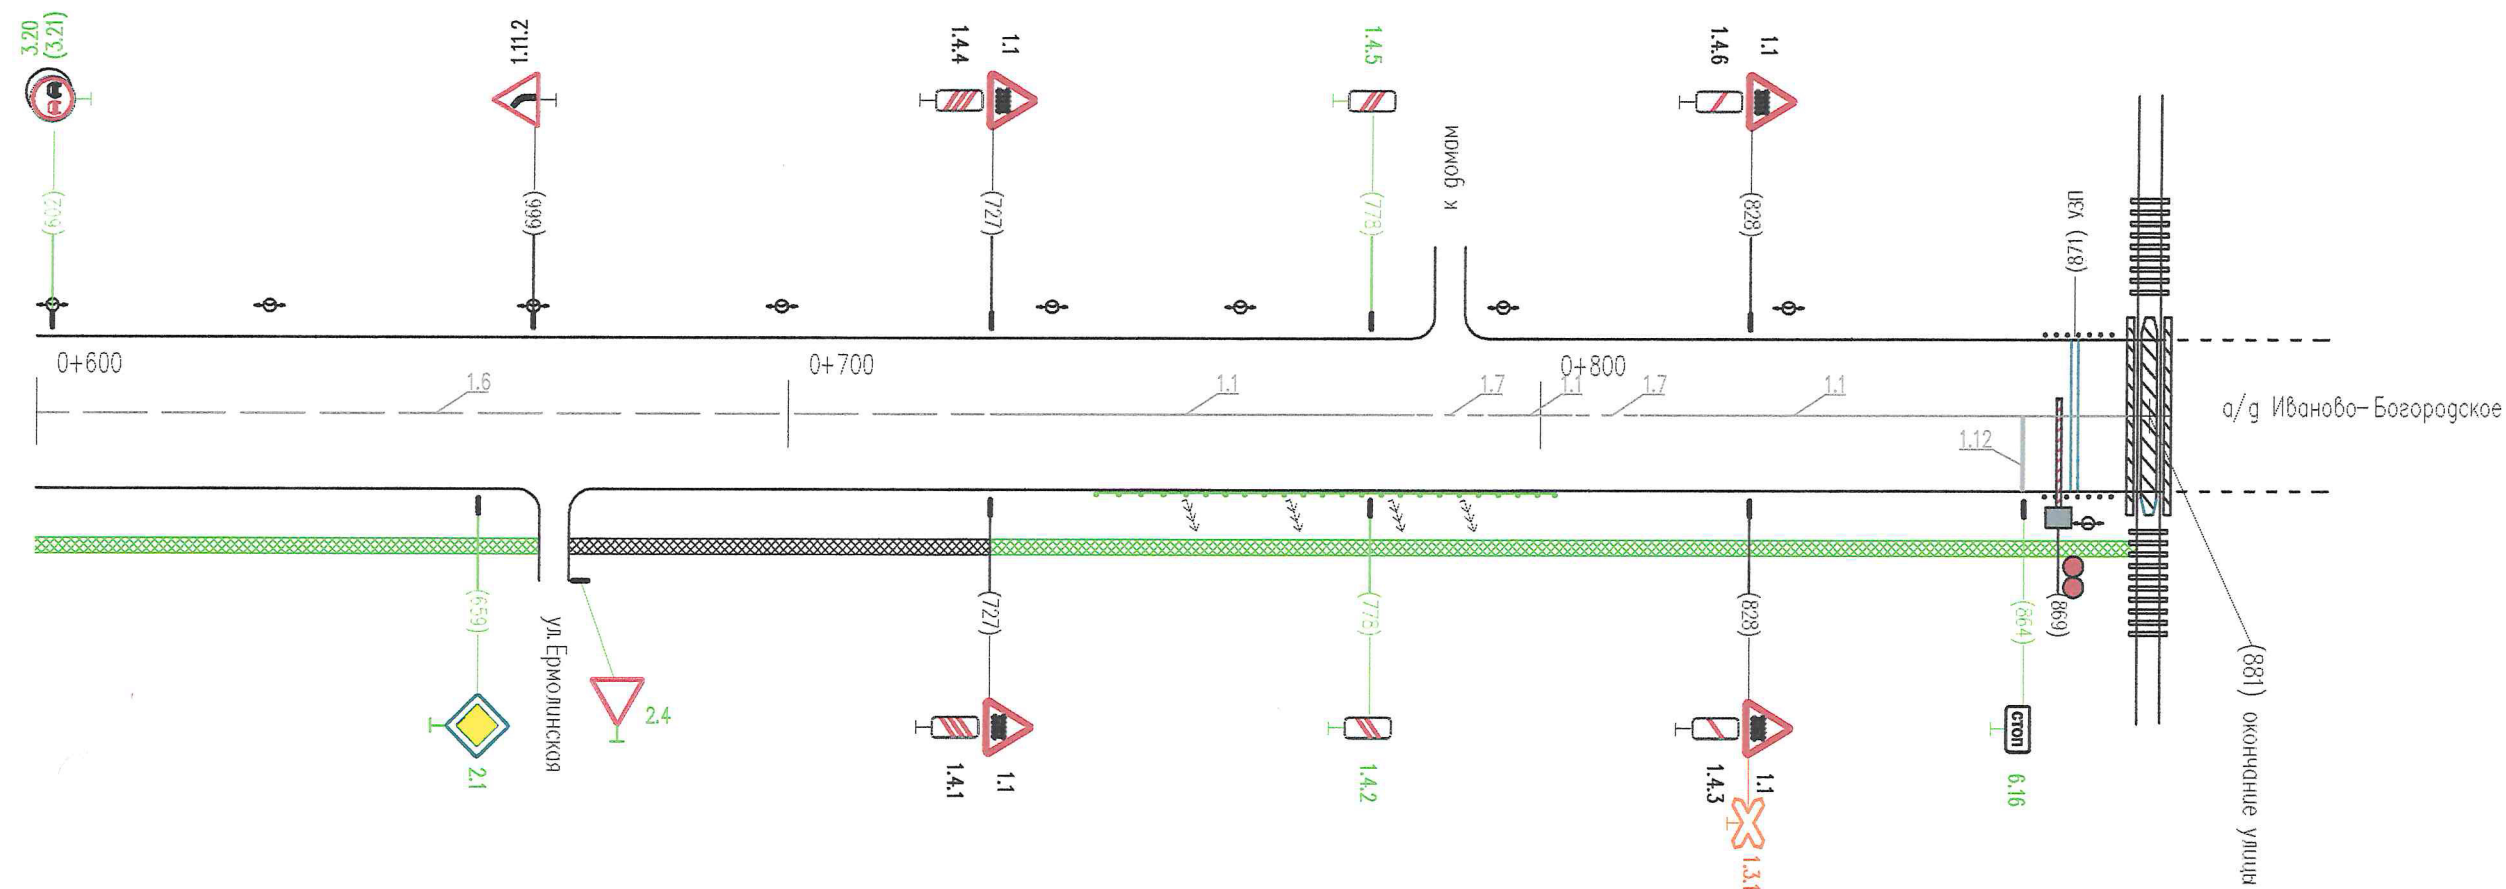

* - знаки даны справочно, учтены в ПОДД на примыкающие улицы

Горизонтальная дорожная разметка справа	Осевая линия	1.6 600-727	1.1 727-783	1.7 783-793	1.1 793-804	1.7 804-813	1.1 813-881
	1-я от осевой						
	2-я от осевой						
Дорожные ограждения и направляющие устр-ва справа		недост. ДО <У1> 741-802					СИГН. СТ. <7 шт.> 867-881
Тротуары справа		недост. ширина 1,5 м, материал а/б 600-671	ширина 1,5 м, материал а/б 671-727	недост. ширина 1,5 м, материал а/б 727-881			