



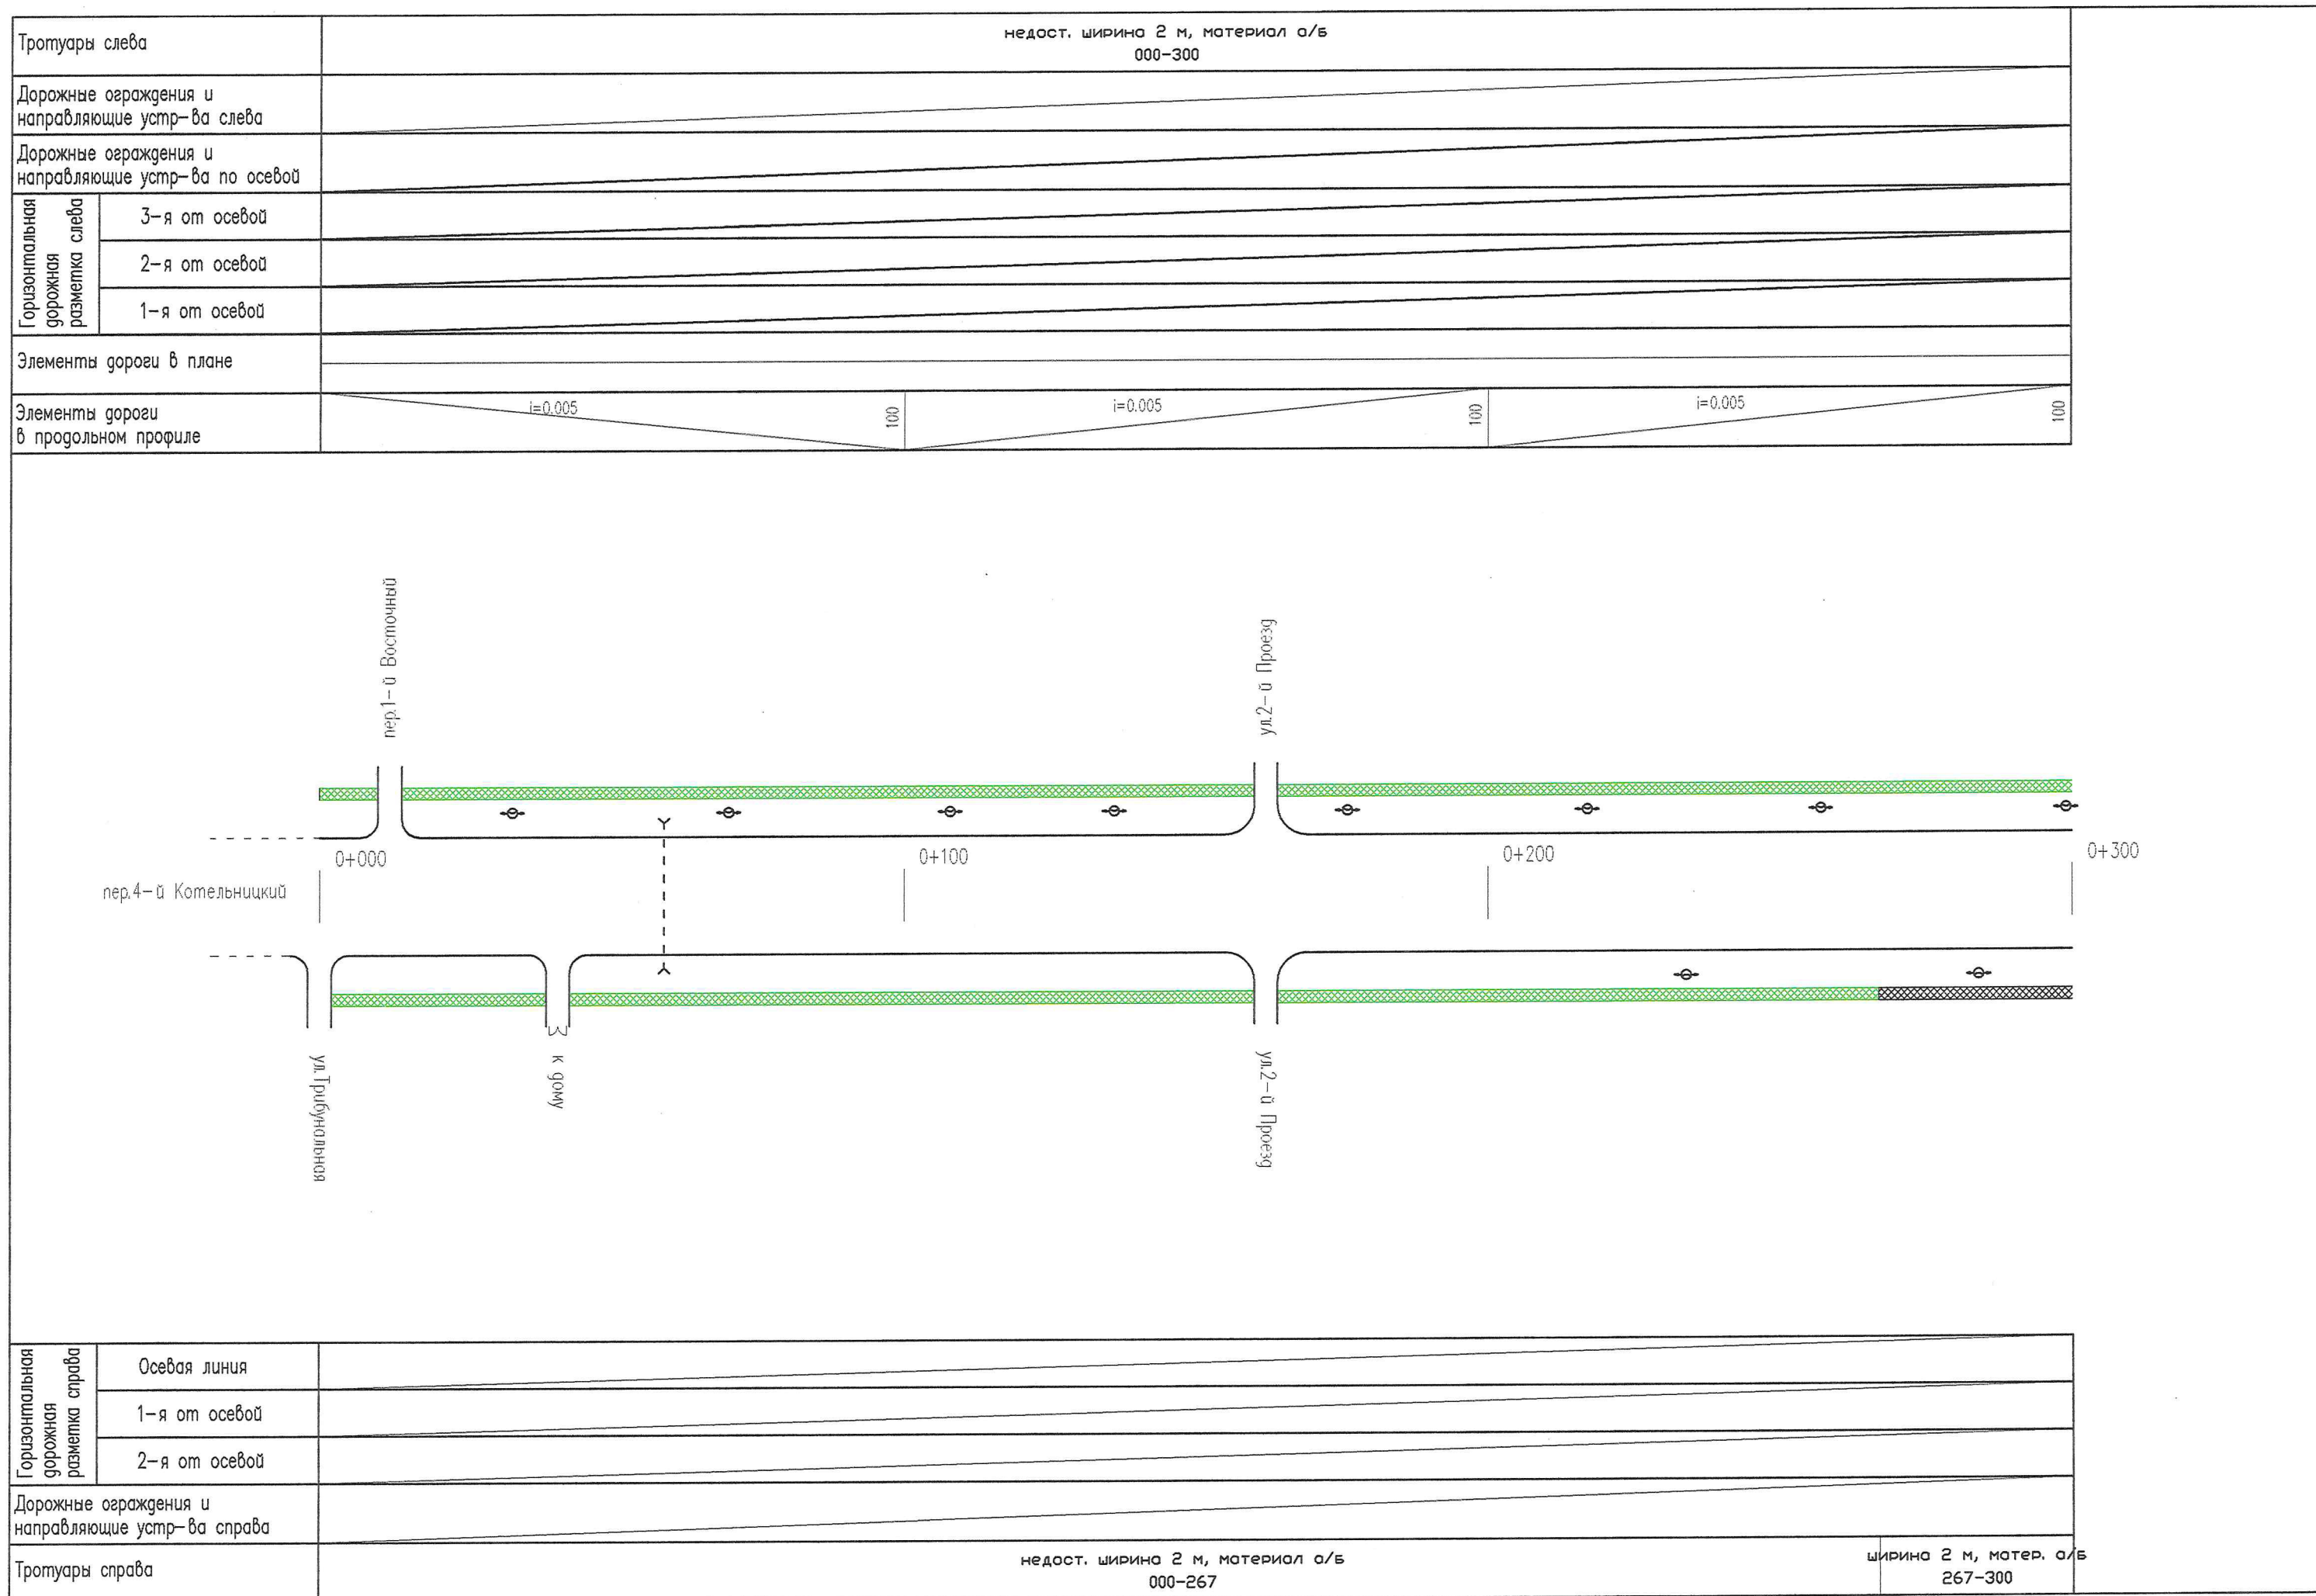


Тротуары слева		недост. ширина 2 м, материал а/б 300-600		
Дорожные ограждения и направляющие устр-ва слева				
Дорожные ограждения и направляющие устр-ва по осевой				
Горизонтальная дорожная разметка слева	3-я от осевой			
	2-я от осевой			
	1-я от осевой			
Элементы дороги в плане				
Элементы дороги в продольном профиле		i=0.005 100	i=0.005 100	i=0.005 100

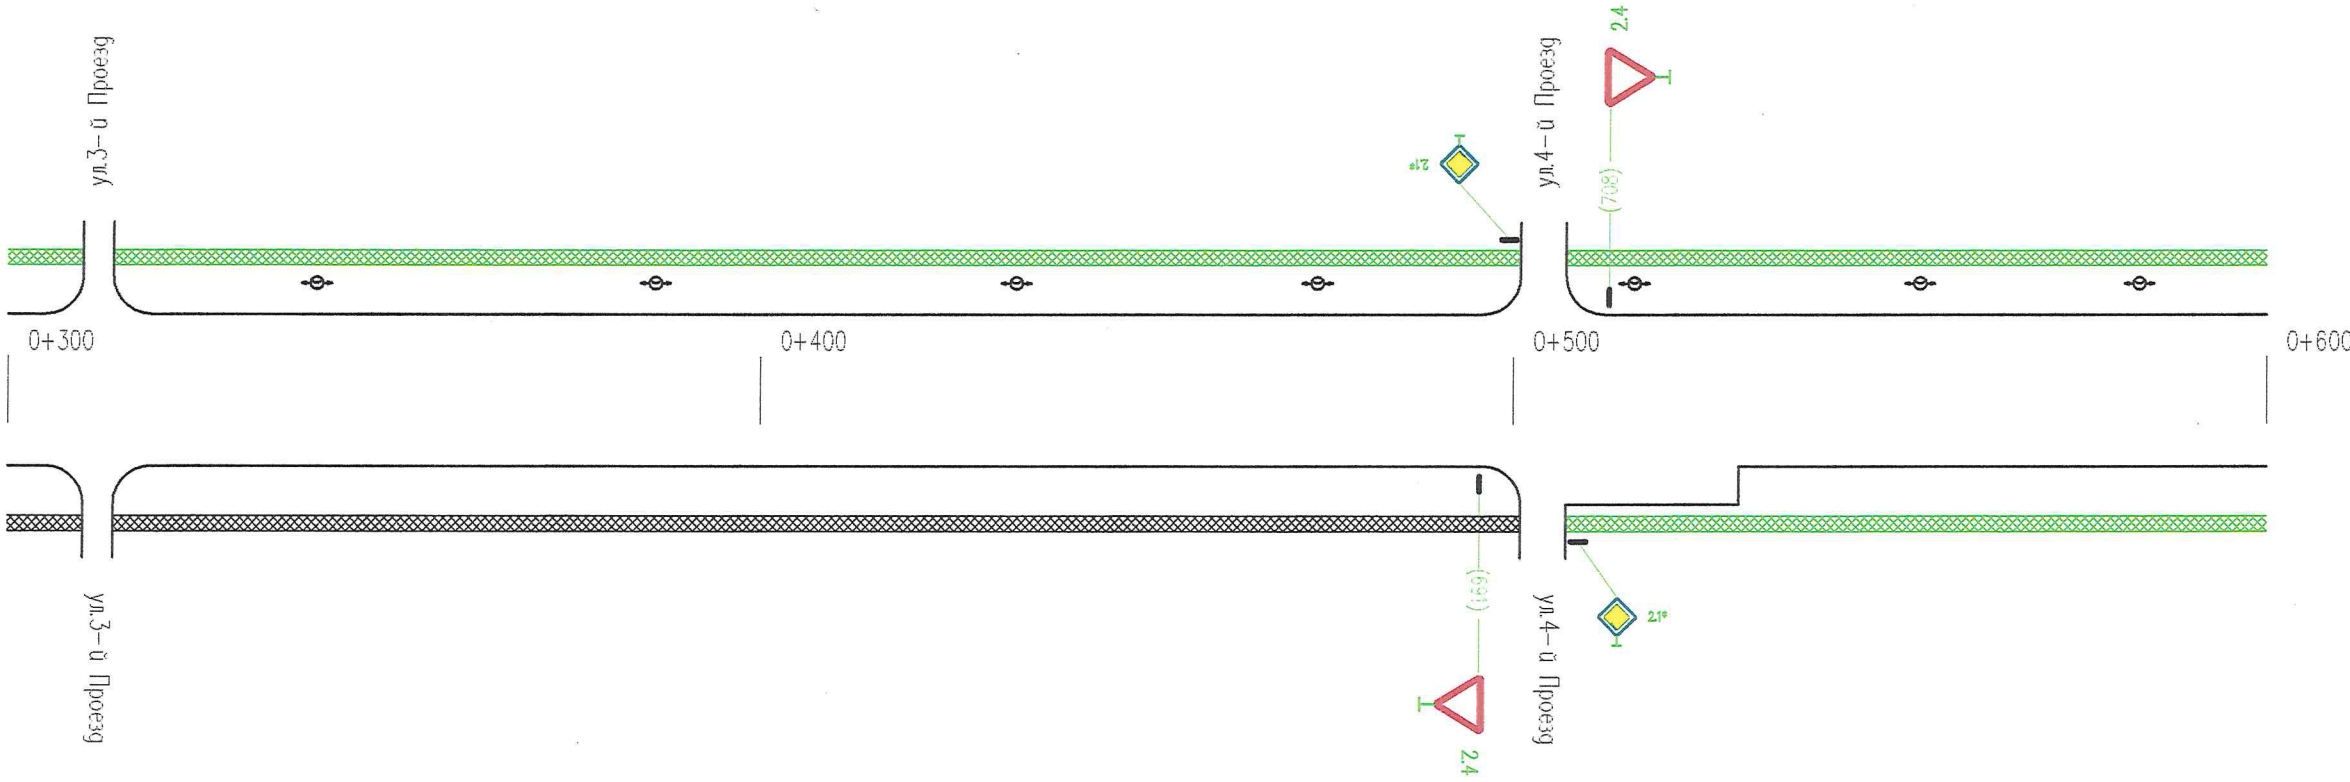

* – знаки даны справочно, учтены в ПОДД на примыкающие улицы


Горизонтальная дорожная разметка справа	Осевая линия		
	1-я от осевой		
	2-я от осевой		
Дорожные ограждения и направляющие устр-ва справа			
Тротуары справа		ширина 2 м, материал а/б 300-500	недост. ширина 2 м, материал а/б 500-600

Тротуары слева		недост. ширина 2 м, материал а/б 600-900		
Дорожные ограждения и направляющие устр-ва слева				
Дорожные ограждения и направляющие устр-ва по осевой				
Горизонтальная дорожная разметка слева	3-я от осевой			
	2-я от осевой			
	1-я от осевой			
Элементы дороги в плане				
Элементы дороги в продольном профиле		i=0.005	100	i=0.005 100 i=0.005 100

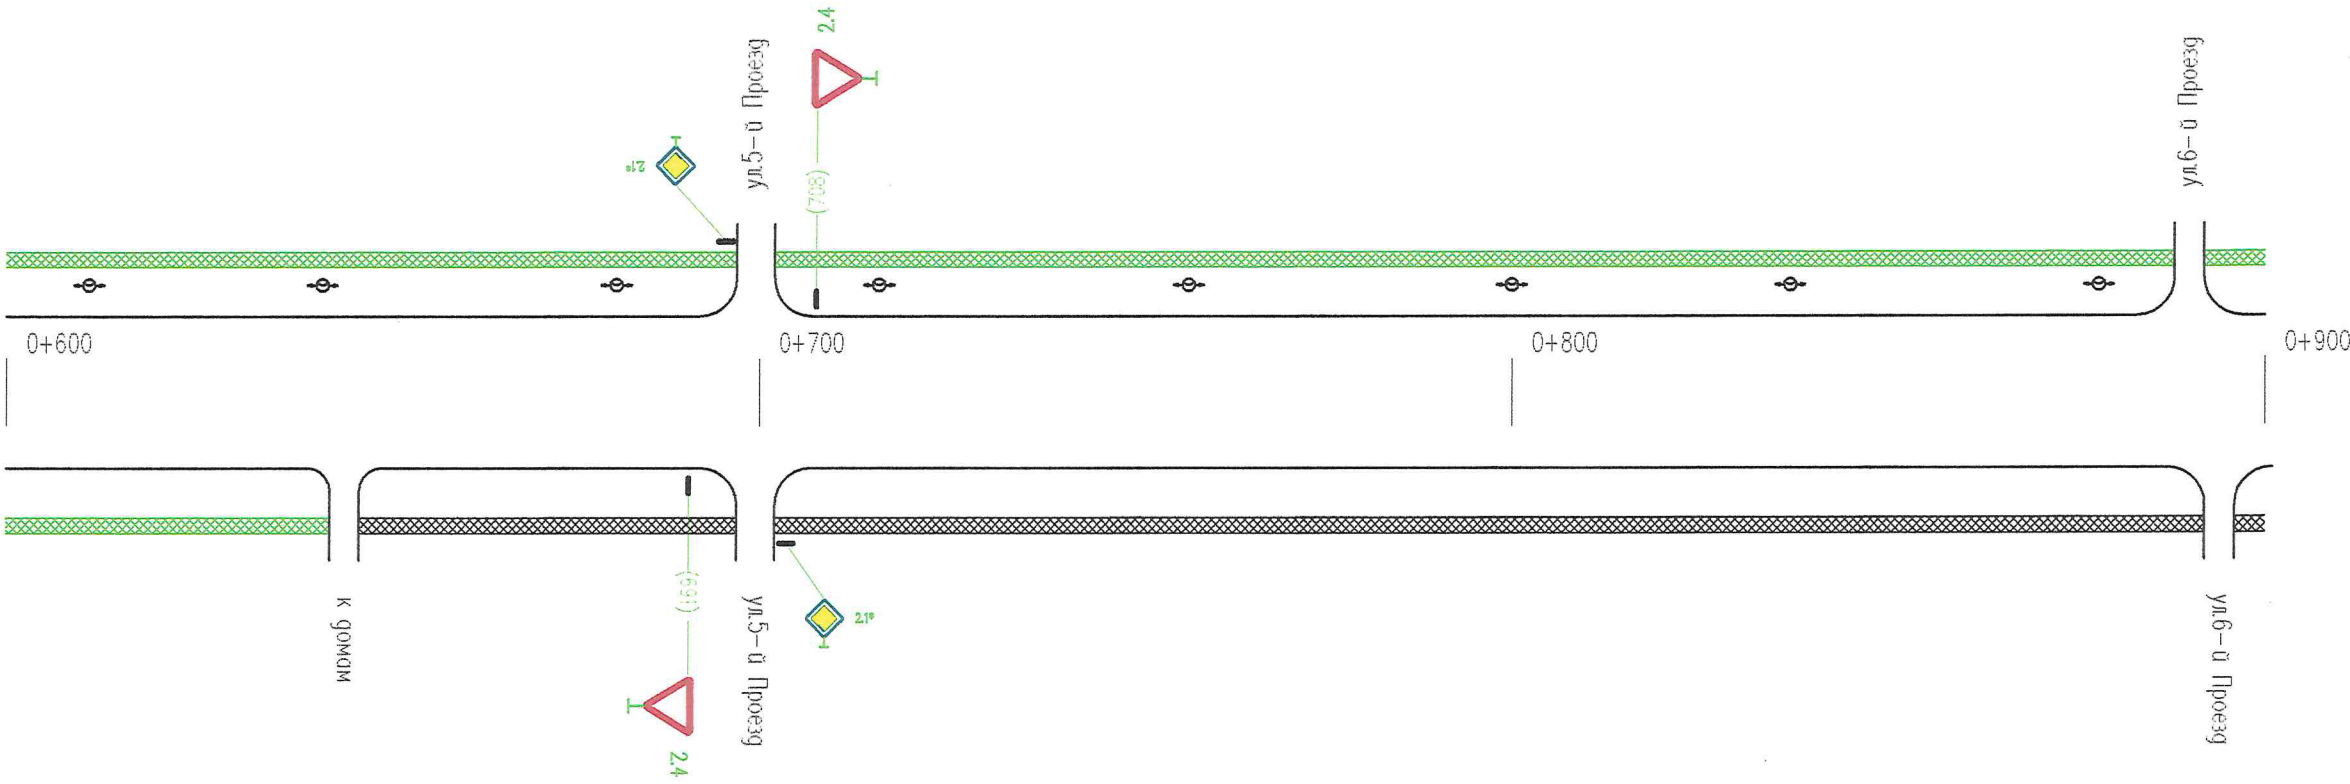

Горизонтальная дорожная разметка справа	Осевая линия			
	1-я от осевой			
	2-я от осевой			
Дорожные ограждения и направляющие устр-ва справа				
Тротуары справа		недост. ширина 2 м, матер. а/б 600-647	ширина 2 м, материал а/б 647-900	


Тротуары слева		недост. ширина 2 м, материал а/б 900-1200		
Дорожные ограждения и направляющие устр-ва слева				
Дорожные ограждения и направляющие устр-ва по осевой				
Горизонтальная дорожная разметка слева	3-я от осевой			
	2-я от осевой			
	1-я от осевой			
Элементы дороги в плане				
Элементы дороги в продольном профиле		i=0.005100	i=0.005100	i=0.005100

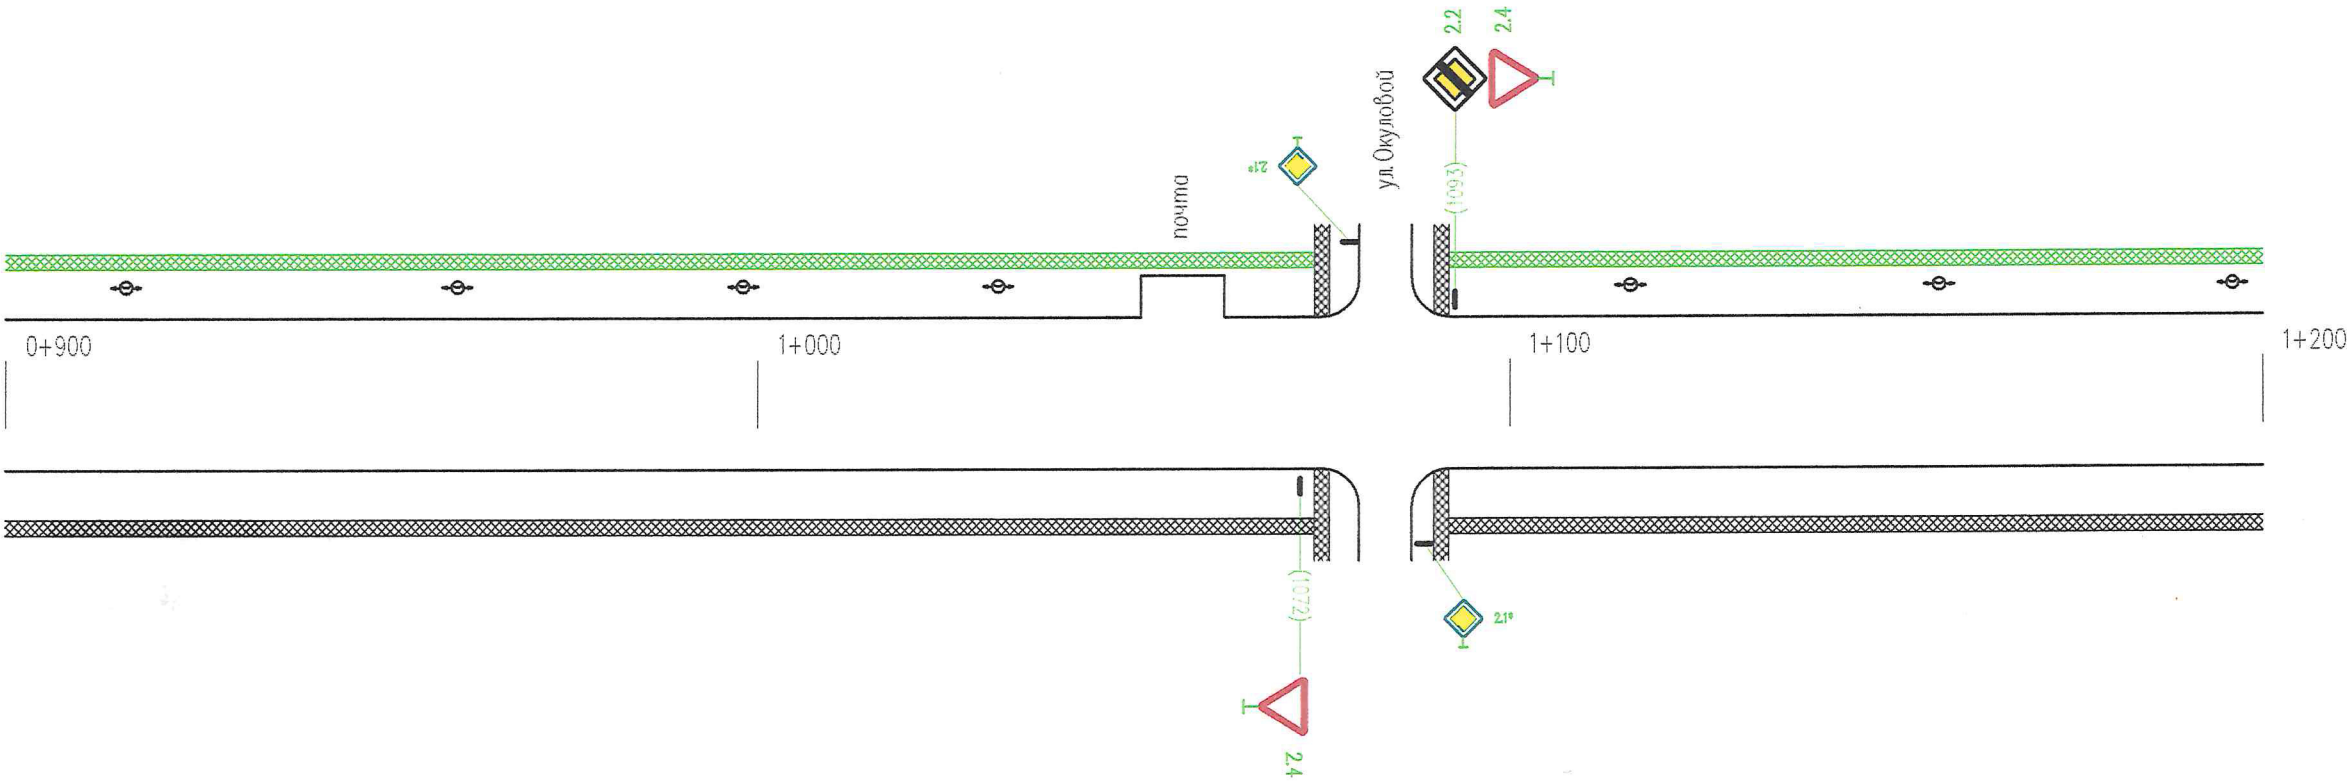

* – знаки даны справочно, учтены в ПОДД на примыкающие улицы



Горизонтальная дорожная разметка справа	Осевая линия	
	1-я от осевой	
	2-я от осевой	
Дорожные ограждения и направляющие устр-ва справа		
Тротуары справа	ширина 2 м, материал а/б 900-1200	


Тротуары слева		недост. ширина 2 м, материал а/б 1200-1500		
Дорожные ограждения и направляющие устр-ва слева				
Дорожные ограждения и направляющие устр-ва по осевой				
Горизонтальная дорожная разметка слева	3-я от осевой			
	2-я от осевой			
	1-я от осевой			
Элементы дороги в плане				
Элементы дороги в продольном профиле		i=0.005 100	i=0.005 100	i=0.005 100

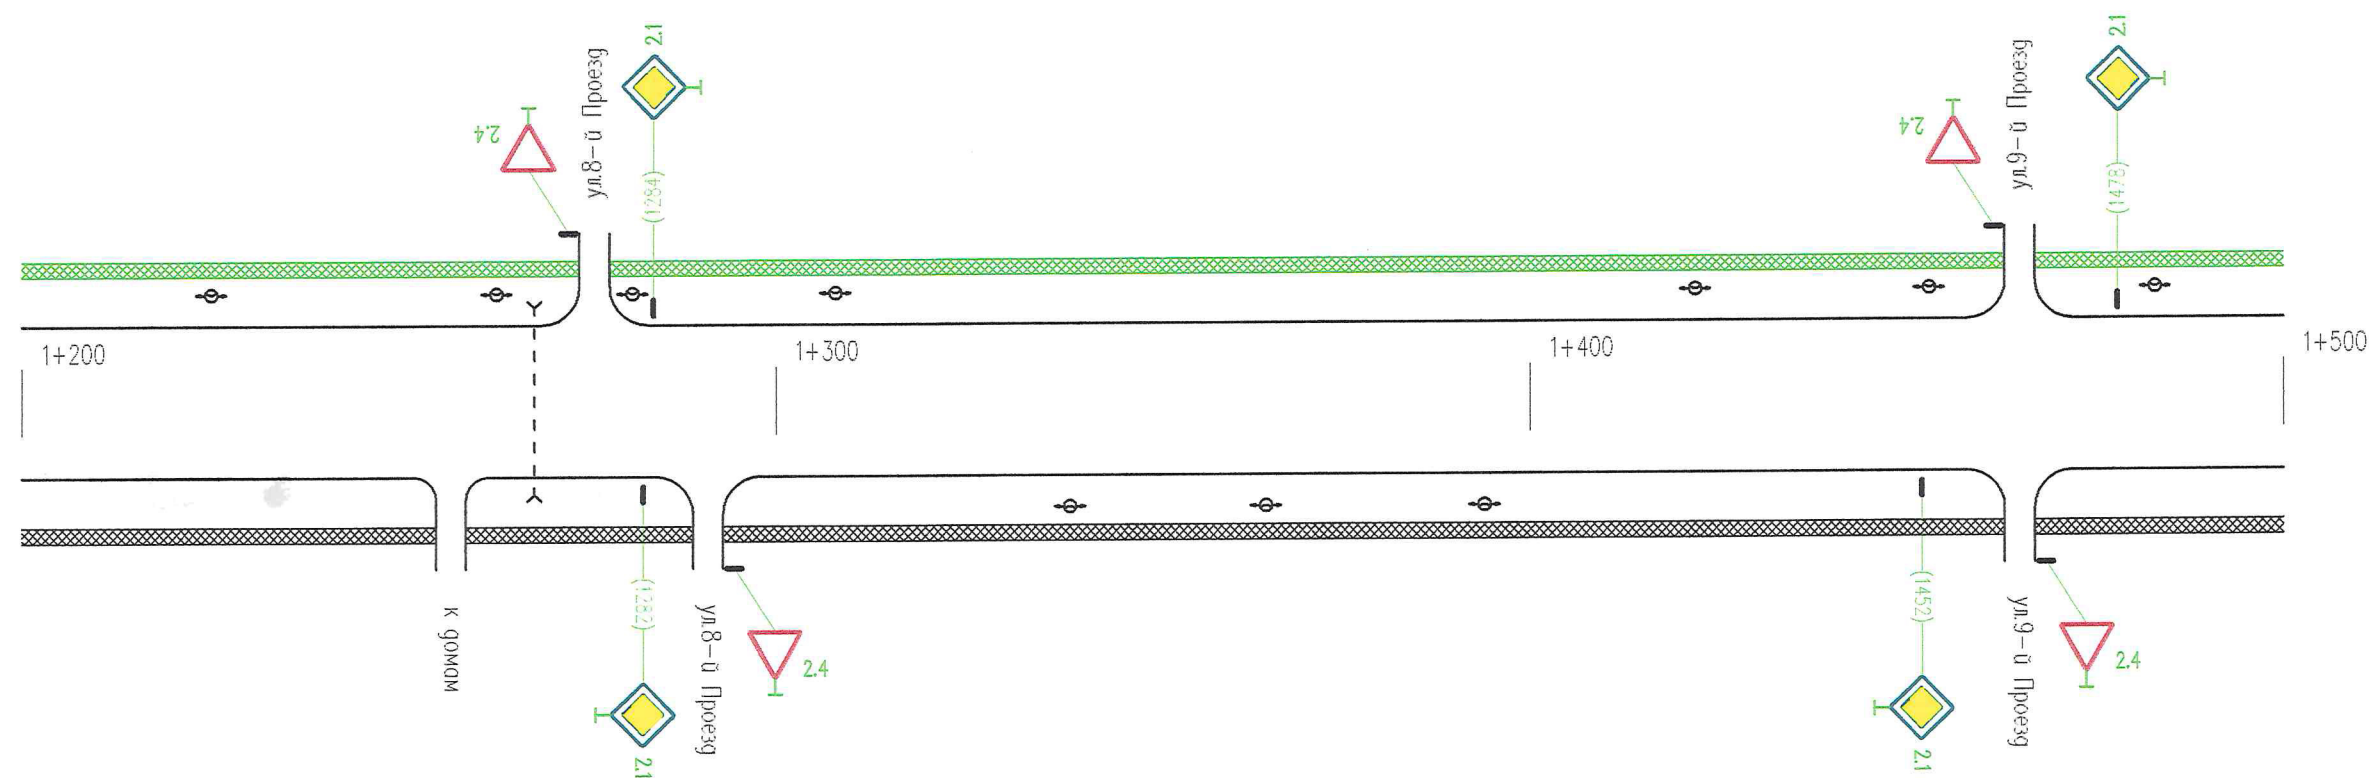

* — знаки даны справочно, учтены в ПОДД на примыкающие улицы

Горизонтальная дорожная разметка справа	Осевая линия	
	1-я от осевой	
	2-я от осевой	
Дорожные ограждения и направляющие устр-ва справа		
Тротуары справа		ширина 2 м, материал а/б 1200-1500

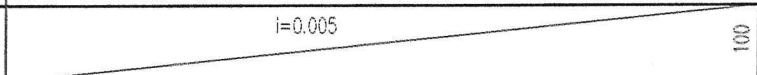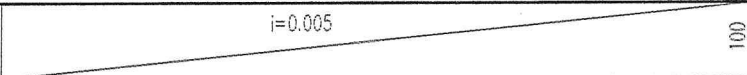
Тротуары слева		недост. ширина 2 м, материал а/б 1500-1632		ширина 2 м, материал а/б 1632-1800	
Дорожные ограждения и направляющие устр-ва слева				недост. пеш. огр. 1666-1698	
Дорожные ограждения и направляющие устр-ва по осевой					
Горизонтальная дорожная разметка слева	3-я от осевой				
	2-я от осевой				
	1-я от осевой				
Элементы дороги в плане					
Элементы дороги в продольном профиле					

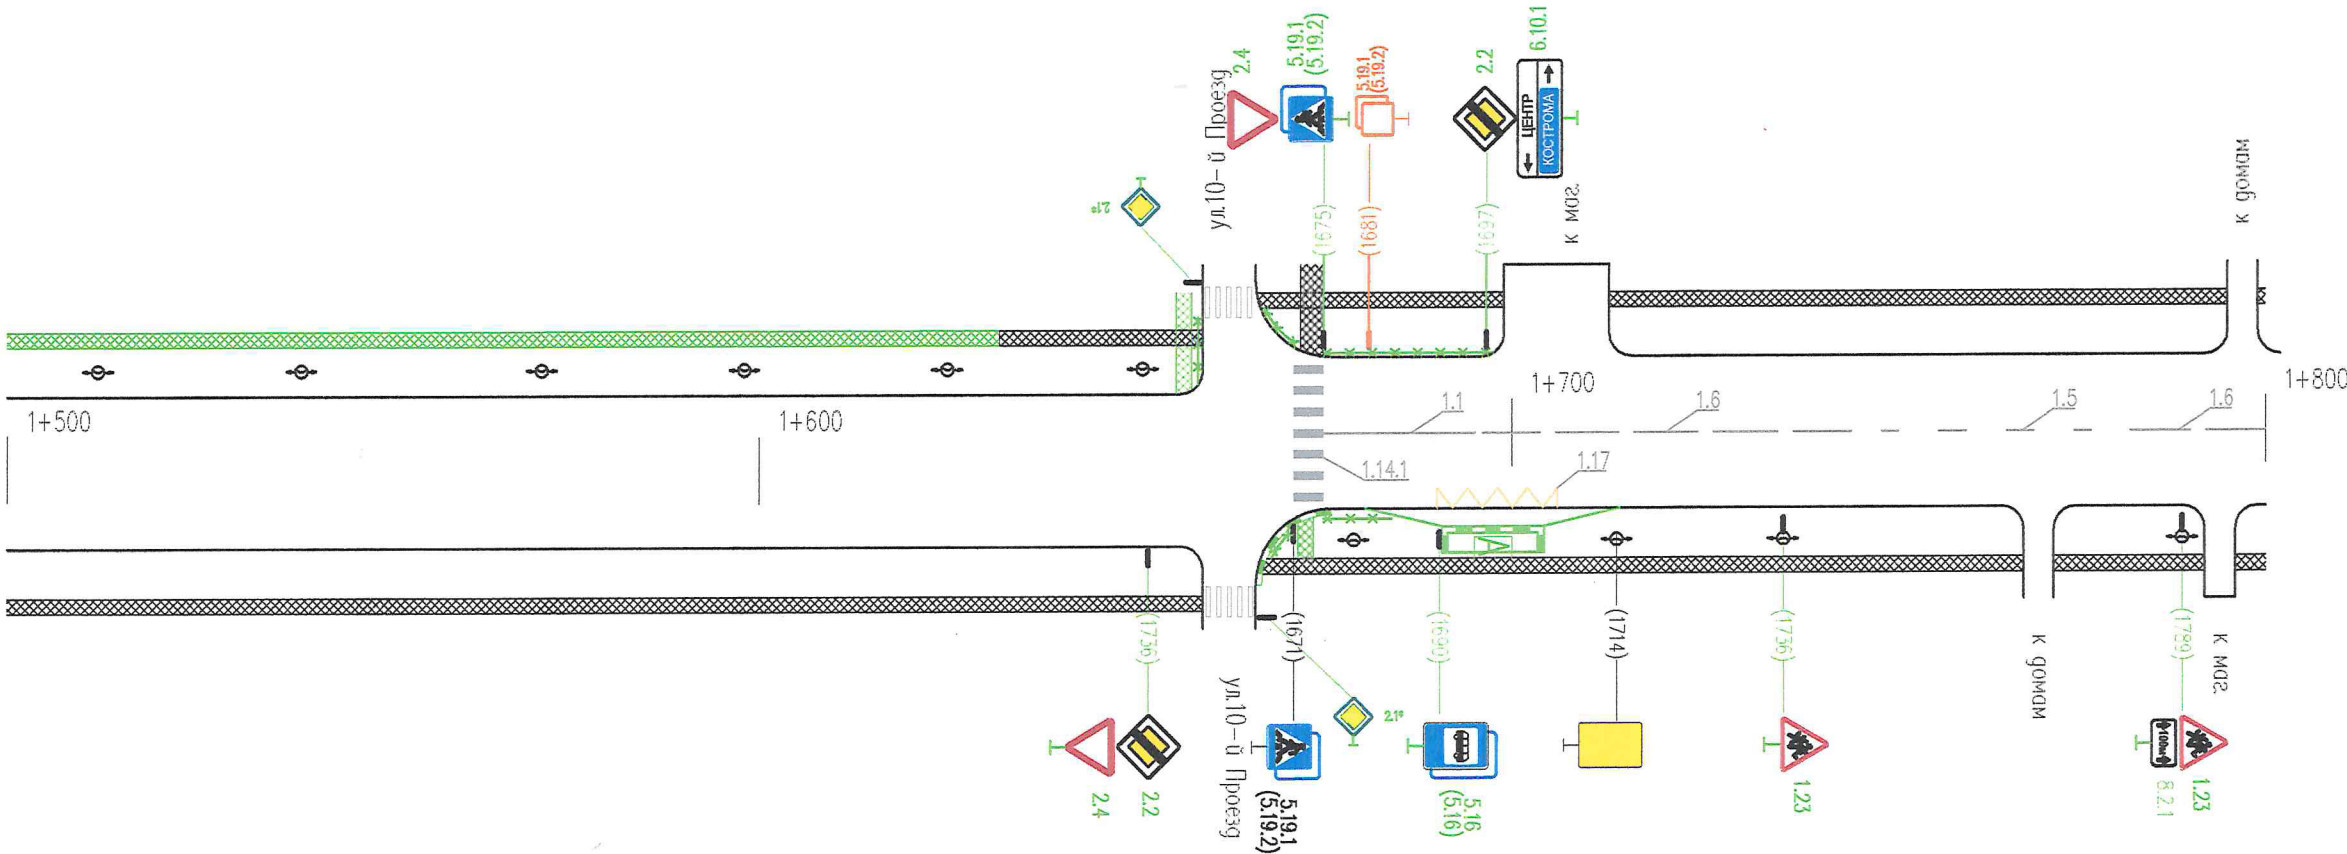

* - знаки даны справочно, учтены в ПОДД на примыкающие улицы

Горизонтальная дорожная разметка справа	Осевая линия	1.1 1675-1695	1.6 1695-1745	1.5 1745-1782	1.6 1782-1800
	1-я от осевой	1.17 1690-1706			
	2-я от осевой				
Дорожные ограждения и направляющие устр-ва справа	недост. пеш. огр. 1666-1684				
Тротуары справа	ширина 2 м, материал а/б 1500-1800				

Тротуары слева		ширина 2 м, материал а/б 1800-2000	
Дорожные ограждения и направляющие устр-ва слева			
Дорожные ограждения и направляющие устр-ва по осевой			
Горизонтальная дорожная разметка слева	3-я от осевой		
	2-я от осевой		
	1-я от осевой	1.17 1968-1984	
Элементы дороги в плане			
Элементы дороги в продольном профиле		$i=0.005$ 100 $i=0.005$ 100	

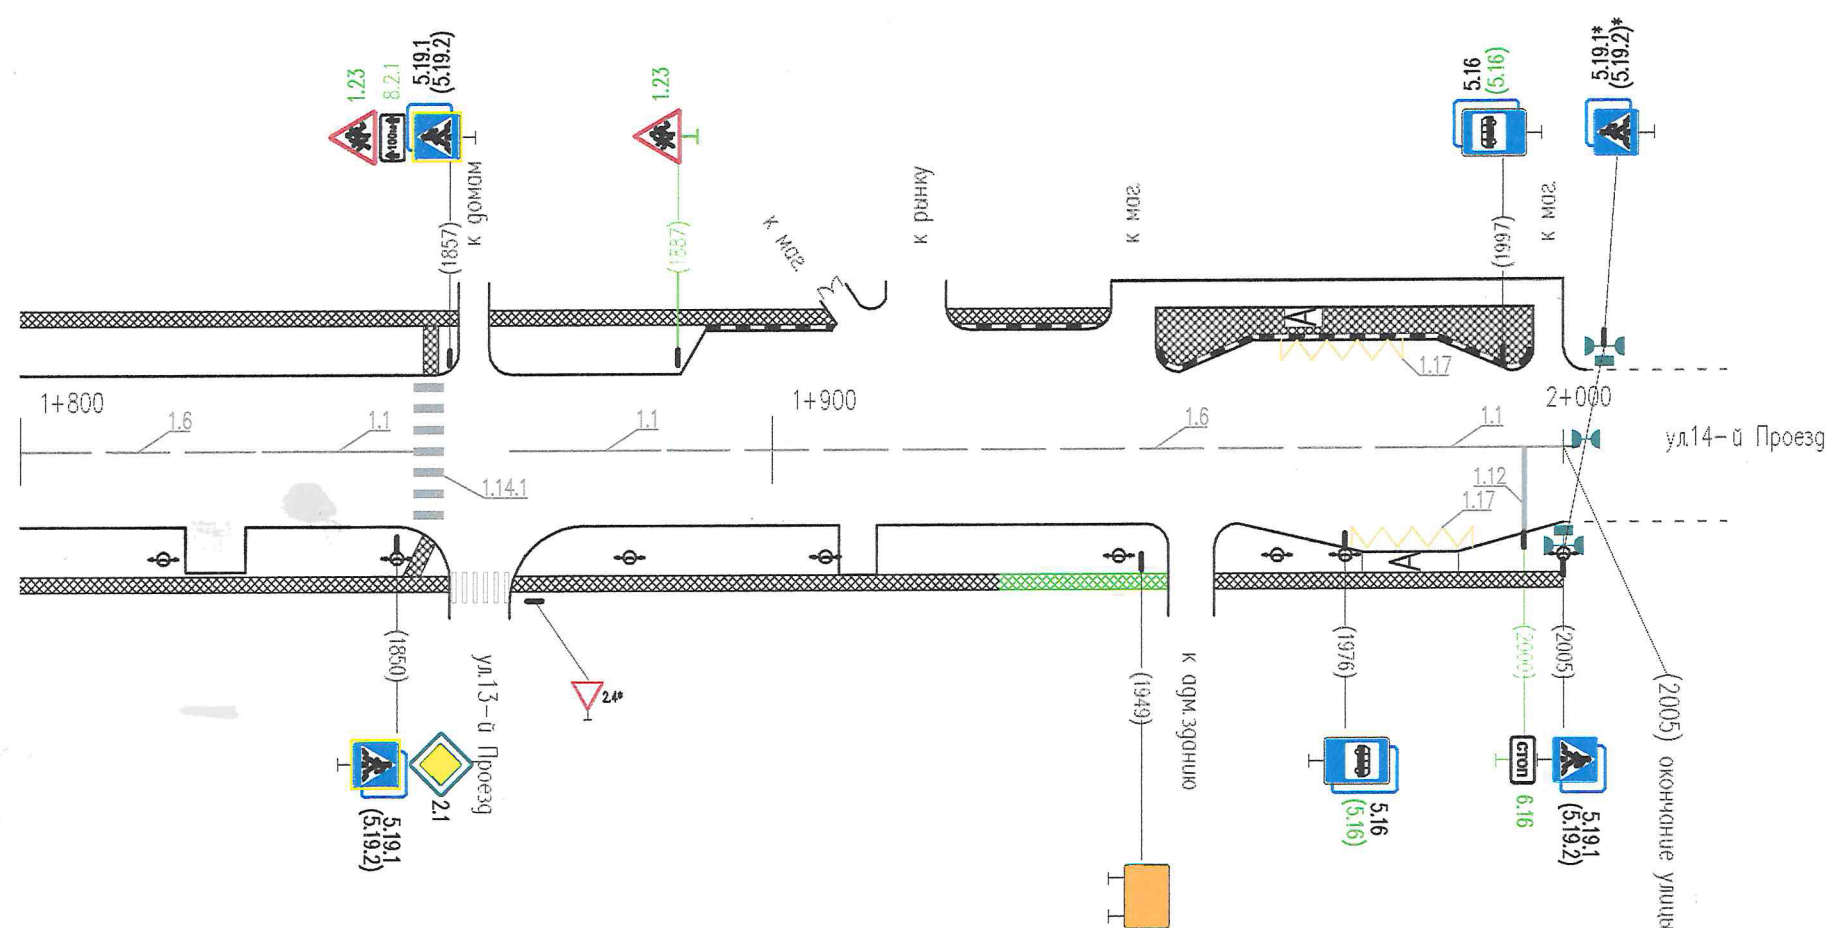

* - знаки даны справочно, учтены в ПОДД на примыкающие улицы

Горизонтальная дорожная разметка справа	Осевая линия	1.6 1800-1832	1.1 1832-1852	1.1 1865-1885	1.6 1885-1980	1.1 1980-2005
	1-я от осевой					
	2-я от осевой					
Дорожные ограждения и направляющие устр-ва справа						
Тротуары справа		ширина 2 м, материал а/б 1800-1930 недост. шир. 2 м, мат.а/б 1930-1959 ширина 2 м, материал а/б 1959-2005				