
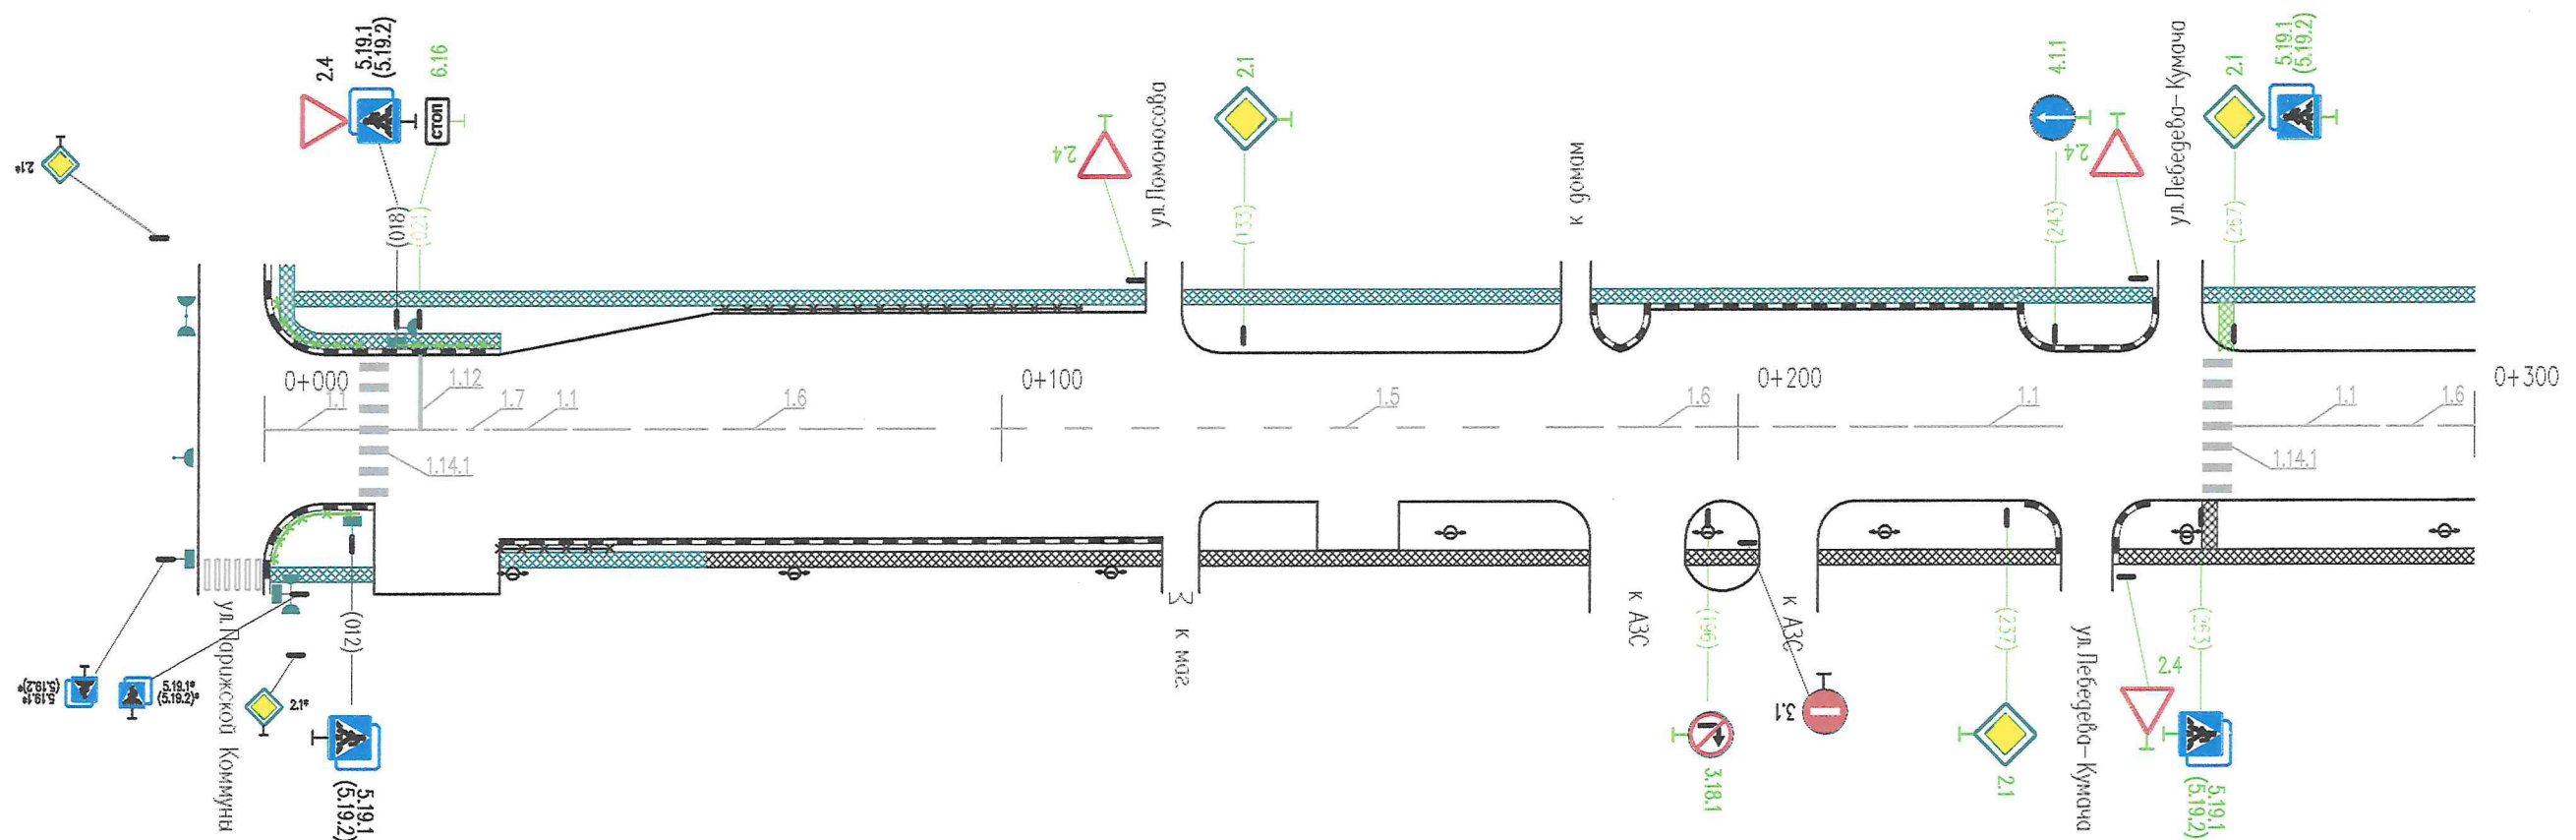



Тротуары слева		ширина 2 м, материал а/б 000-300	
Дорожные ограждения и направляющие устр-ва слева	недост. пеш. огр.	000-013	пешеходные ограждения 061-111
	недост. пеш. огр.	018-032	
	огр.		
Дорожные ограждения и направляющие устр-ва по осевой			
Горизонтальная дорожная разметка слева	3-я от осевой		
	2-я от осевой		
	1-я от осевой		
Элементы дороги в плане			
Элементы дороги в продольном профиле		$i=0.013$ 100 $i=0.005$ 100 $i=0.010$ 100	

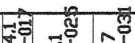

* — знаки даны справочно, учтены в ПОДД на примыкающие улицы

Горизонтальная дорожная разметка справа	Осевая линия	1.1 000-013	1.14.1 013-017	1.1 017-025	1.7 025-031	1.1 031-041	1.6 041-091	1.5 091-174	1.6 174-224	1.1 224-244		1.14.1 263-267	1.1 267-287	1.6 287-300
	1-я от осевой													
	2-я от осевой													
Дорожные ограждения и направляющие устр-ва справа		недост. пеш. огр. 000-013			пеш. огр. 032-047									
Тротуары справа		ширина 2 м, материал а/б 000-300												

Тротуары слева		ширина 2 м, материал а/б 300-600		
Дорожные ограждения и направляющие устр-ва слева				
Дорожные ограждения и направляющие устр-ва по осевой				
Горизонтальная дорожная разметка слева	3-я от осевой			
	2-я от осевой			
	1-я от осевой			
Элементы дороги в плане				
Элементы дороги в продольном профиле		i=0.013 100	i=0.013 100	i=0.001 100

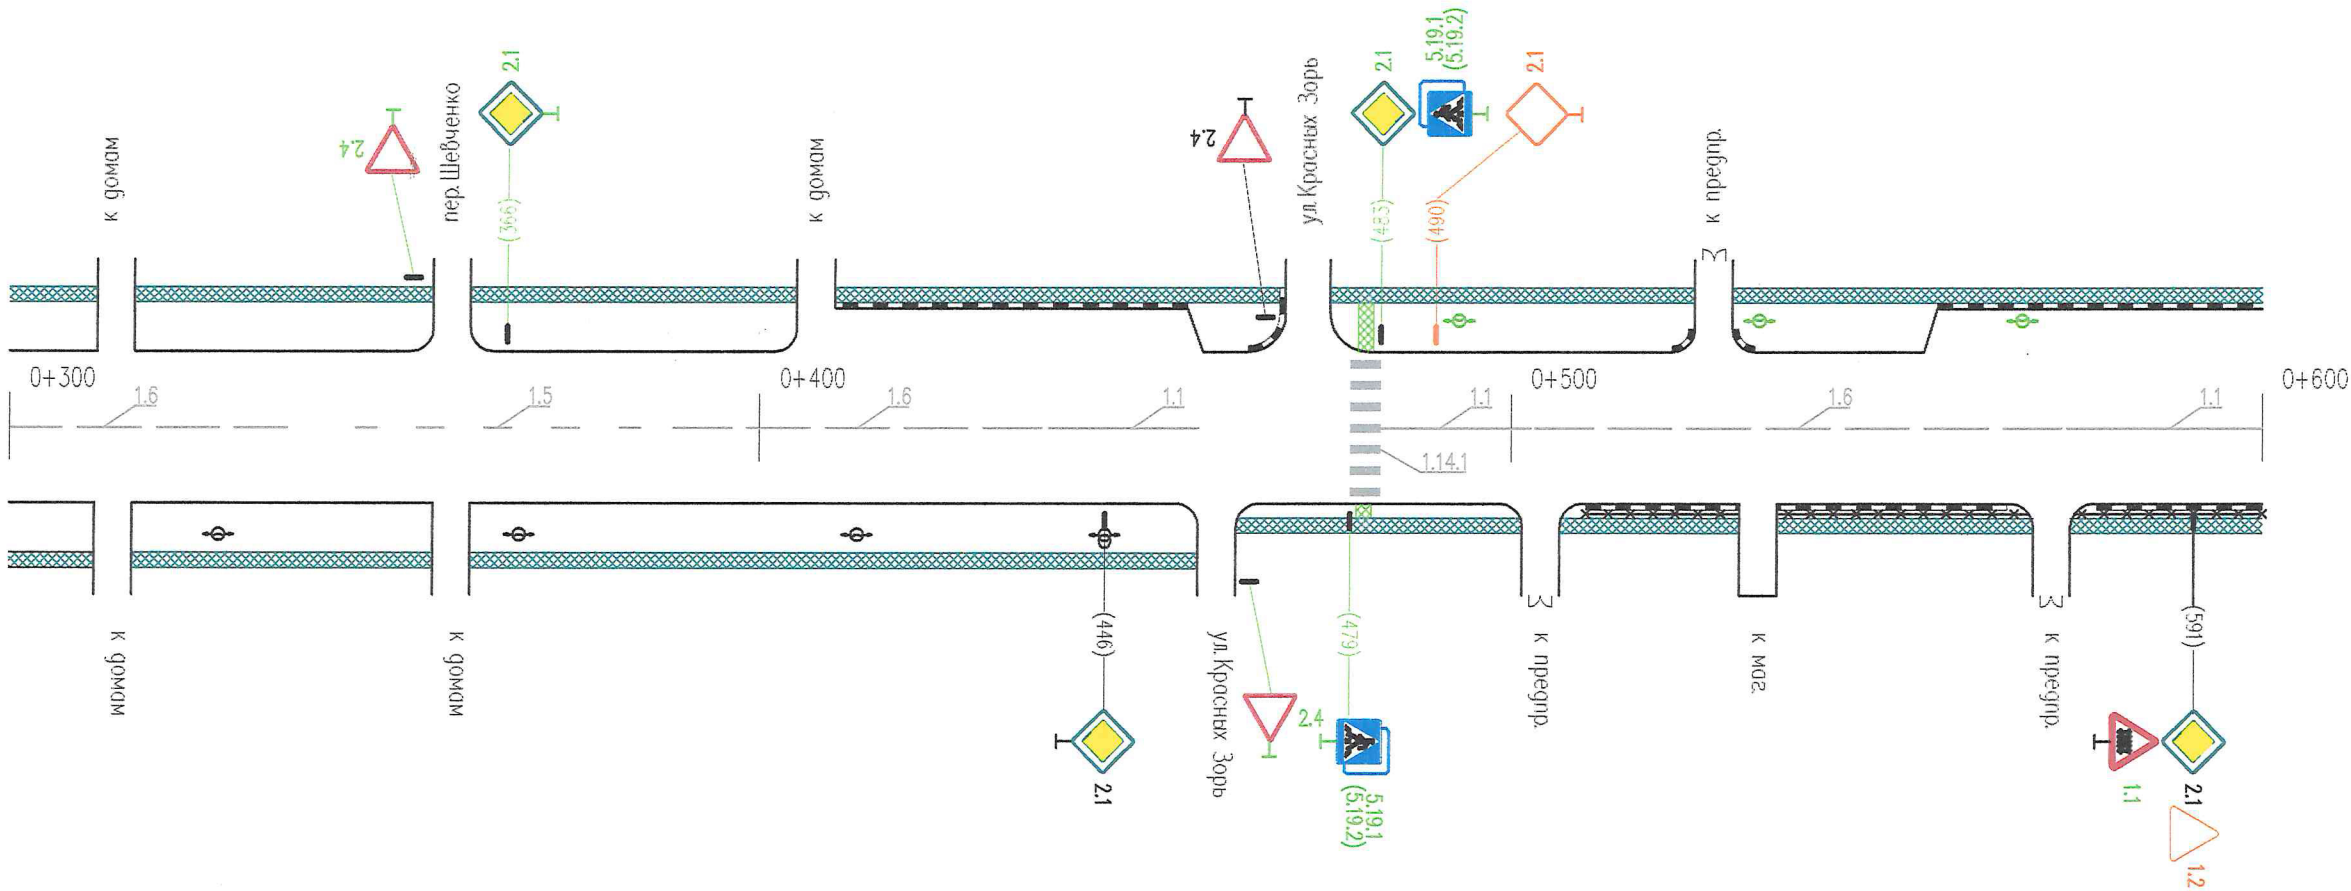

* – знаки даны справочно, учтены в ПОДД на примыкающие улицы

Горизонтальная дорожная разметка справа	Осевая линия	1.6 300-337	1.5 337-389	1.6 389-439	1.1 439-459	1.1 479-480	1.1 483-503	1.6 267-300	1.1 247-267
	1-я от осевой								
	2-я от осевой								
Дорожные ограждения и направляющие устр-ва справа							пешех. оград. 510-531	пешеходные ограждения 536-569	пешех. оград. 575-600
Тротуары справа	ширина 2 м, материал а/б 007-300								

[illegible]

Горизонтальная дорожная разметка справа	Осевая линия	1.7 600-607	1.1 607-617	1.1 624-636	1.11 636-647	1.1 647-668
	1-я от осевой					
	2-я от осевой					
Дорожные ограждения и направляющие устр-ва справа	пеш. огр. 600-608					сигн. ст. (5 шт.) 658-668
Тротуары справа	шир 2 м, мат. о/б 600-617					