



Тротуары слева		ширина 2 м, материал а/б 000-300		
Дорожные ограждения и направляющие устр-ва слева				
Дорожные ограждения и направляющие устр-ва по осевой				
Горизонтальная дорожная разметка слева	3-я от осевой			
	2-я от осевой			
	1-я от осевой			
Элементы дороги в плане				
Элементы дороги в продольном профиле		i=0.005 100	i=0.005 100	i=0.005 100

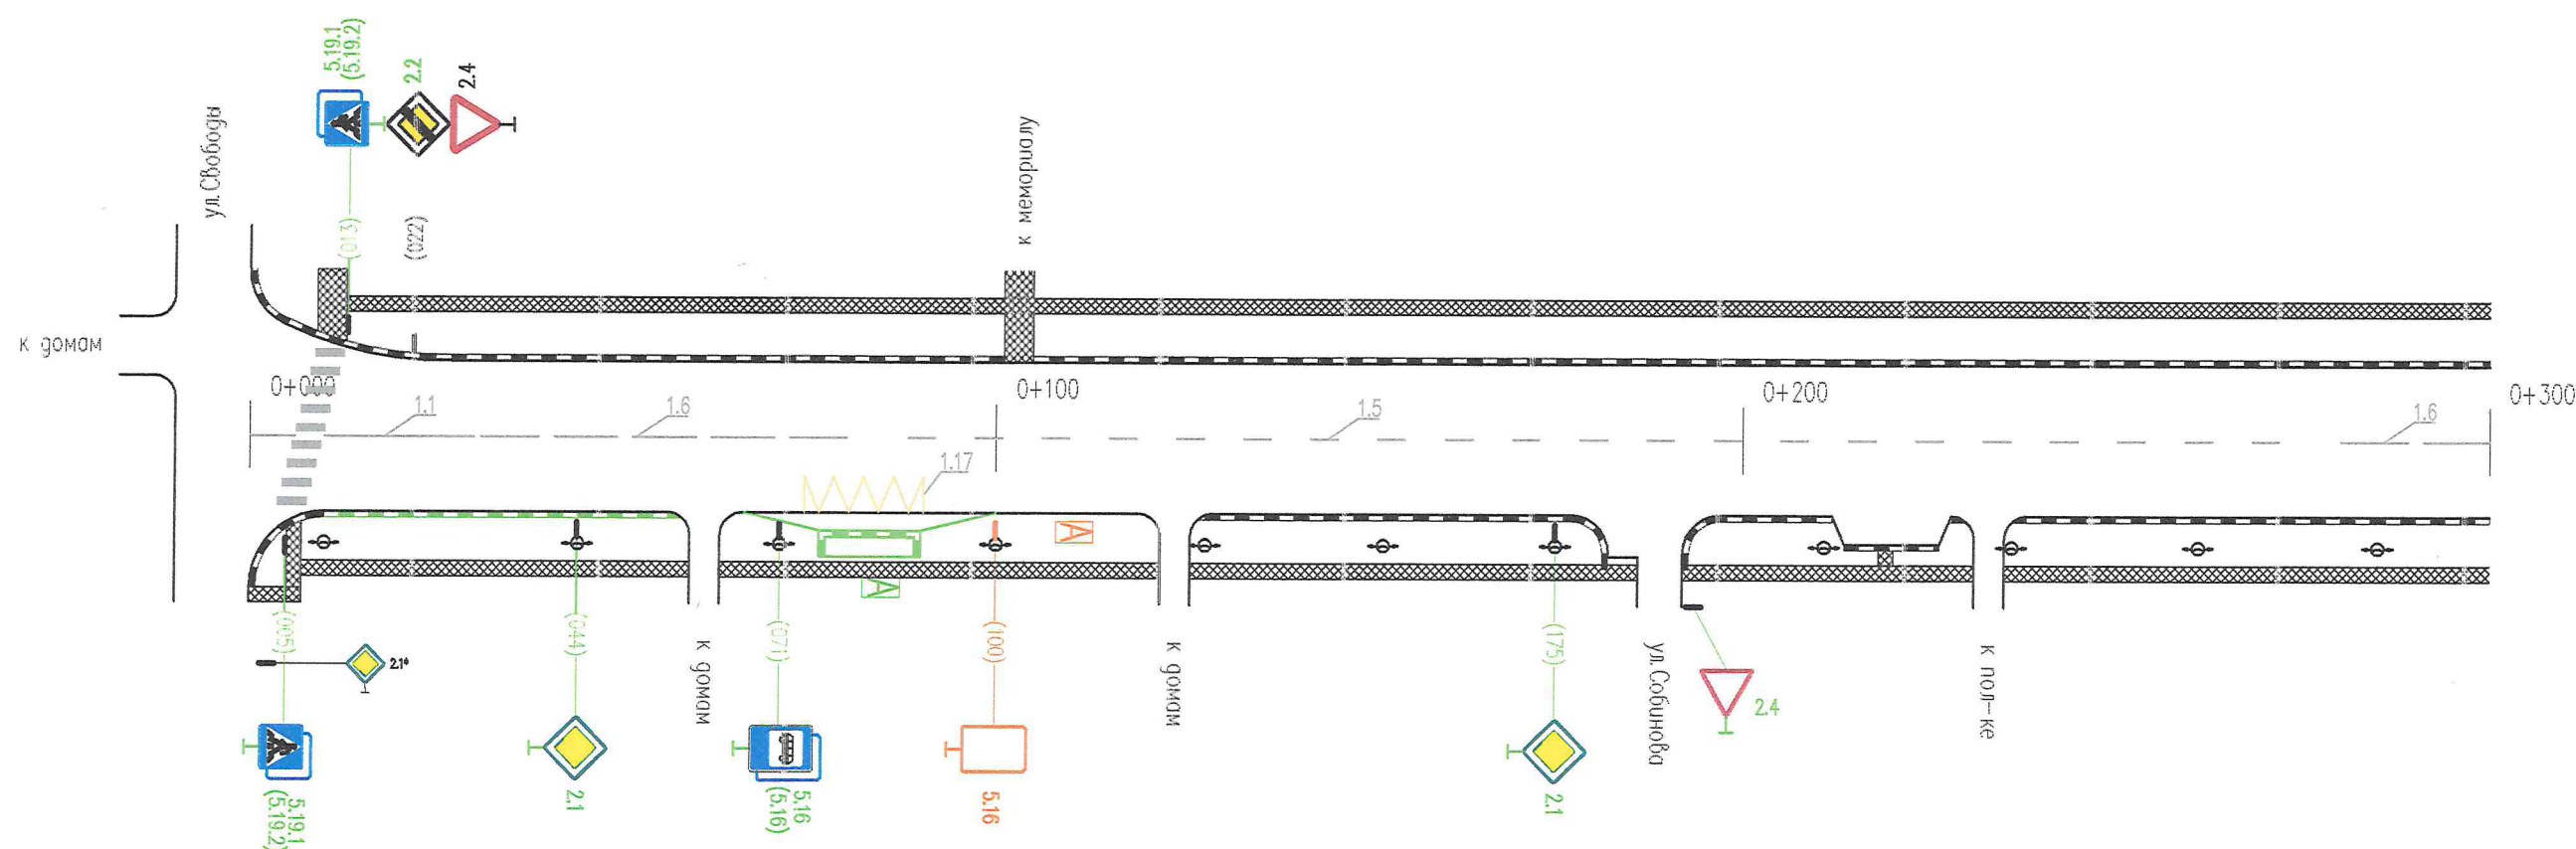

* - знаки даны справочно, учтены в ПОДД на примыкающие улицы

Горизонтальная дорожная разметка справа	Осевая линия	000-006 11	1.1 010-030	1.6 030-080	1.5 080-272	1.6 280-300
	1-я от осевой			1.17 074-090		
	2-я от осевой					
Дорожные ограждения и направляющие устр-ва справа						
Тротуары справа	ширина 2 м, материал а/б 000-300					


Тротуары слева	ширина 2 м, материал а/б 300-364	
Дорожные ограждения и направляющие устр-ва слева		
Дорожные ограждения и направляющие устр-ва по осевой		
Горизонтальная дорожная разметка слева	3-я от осевой	
	2-я от осевой	
	1-я от осевой	
Элементы дороги в плане		
Элементы дороги в продольном профиле		

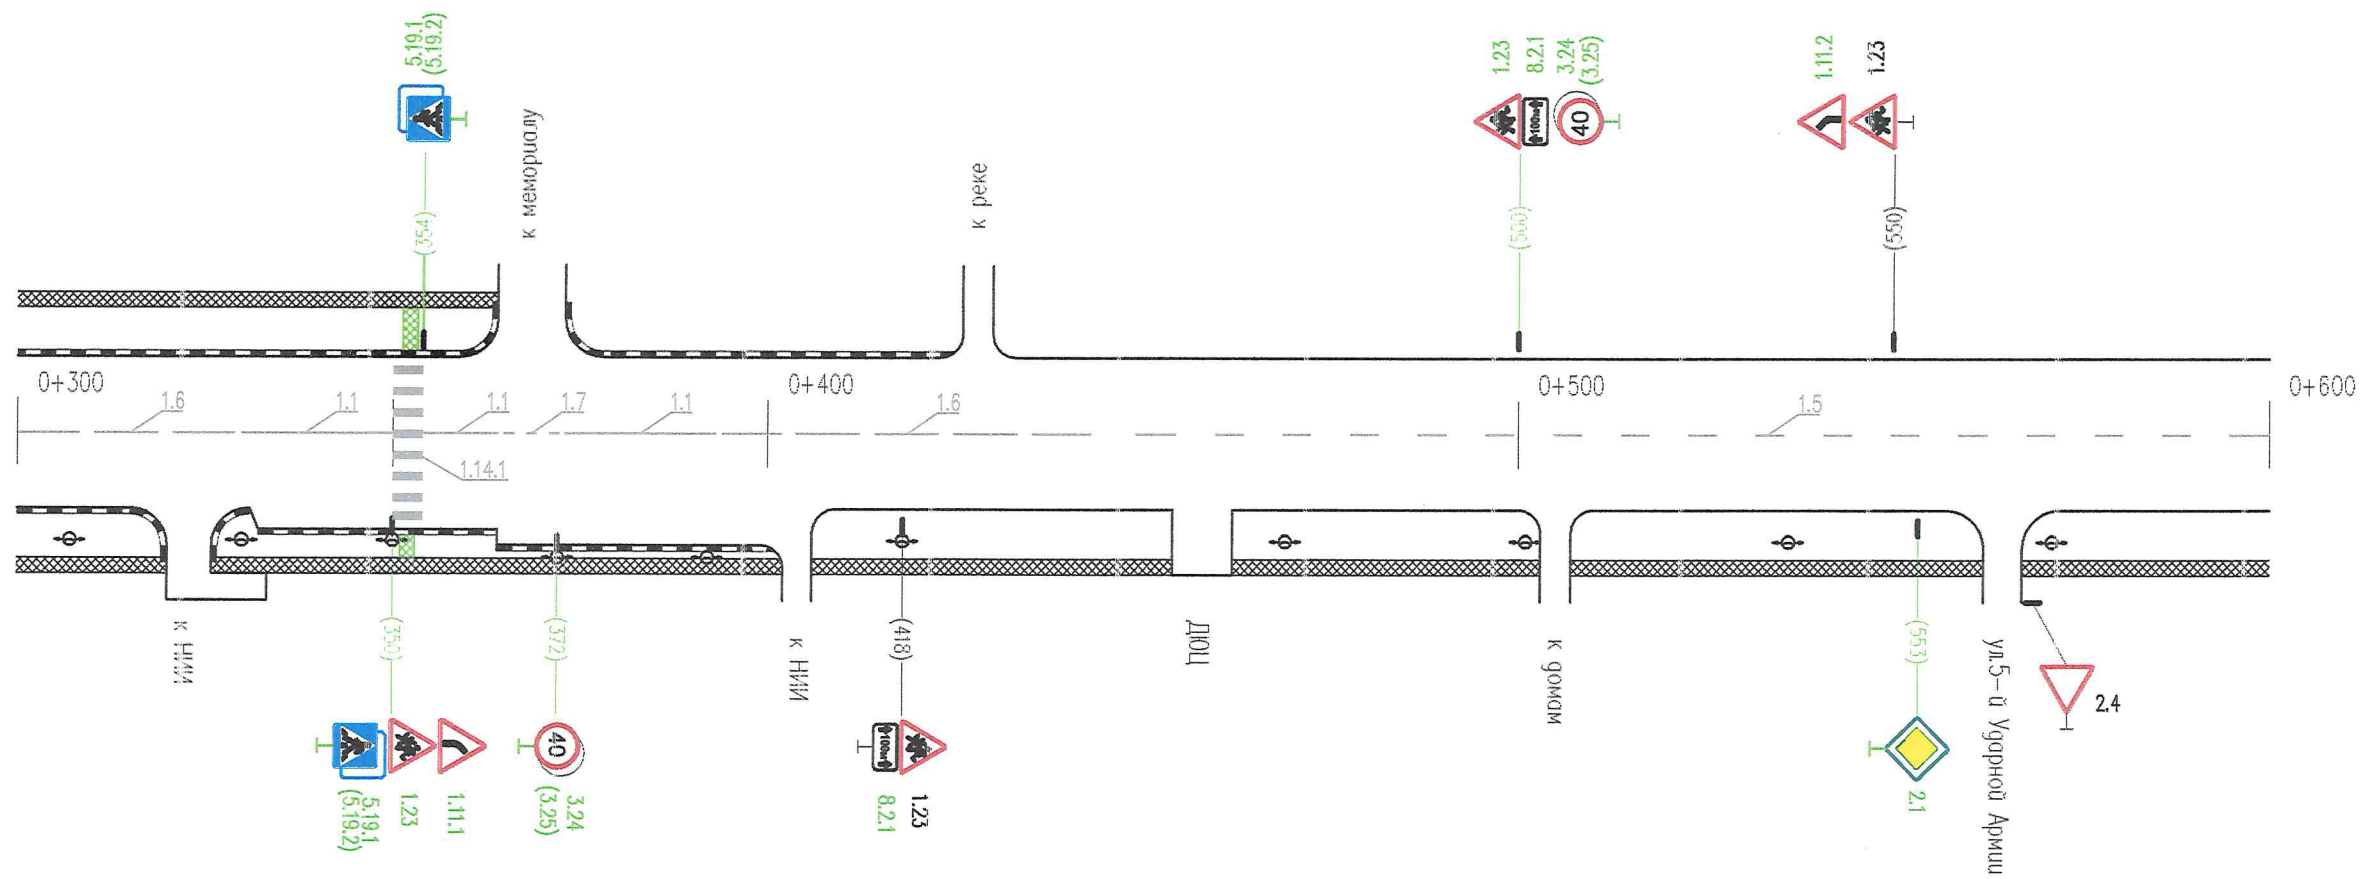


* – знаки даны справочно, учтены в ПОДД на примыкающие улицы

Горизонтальная дорожная разметка справа	Осевая линия	1.6 300-330	1.1 330-350	1.1 350-364	1.1 364-373	1.1 373-393	1.6 393-443	1.5 443-600
	1-я от осевой							
	2-я от осевой							
Дорожные ограждения и направляющие устр-ва справа								
Тротуары справа		ширина 2 м, материал а/б 300-600						

Тротуары слева									
Дорожные ограждения и направляющие устр-ва слева									
Дорожные ограждения и направляющие устр-ва по осевой									
Горизонтальная дорожная разметка слева	3-я от осевой								
	2-я от осевой								
	1-я от осевой								
Элементы дороги в плане									
Элементы дороги в продольном профиле									
Горизонтальная дорожная разметка справа		<table><tr><td>Осевая линия</td><td>1.5 600-900</td></tr><tr><td>1-я от осевой</td><td>1.17 742-758</td></tr><tr><td>2-я от осевой</td><td></td></tr></table>		Осевая линия	1.5 600-900	1-я от осевой	1.17 742-758	2-я от осевой	
Осевая линия	1.5 600-900								
1-я от осевой	1.17 742-758								
2-я от осевой									
Дорожные ограждения и направляющие устр-ва справа									
Тротуары справа		ширина 2 м, материал а/б 600-900							

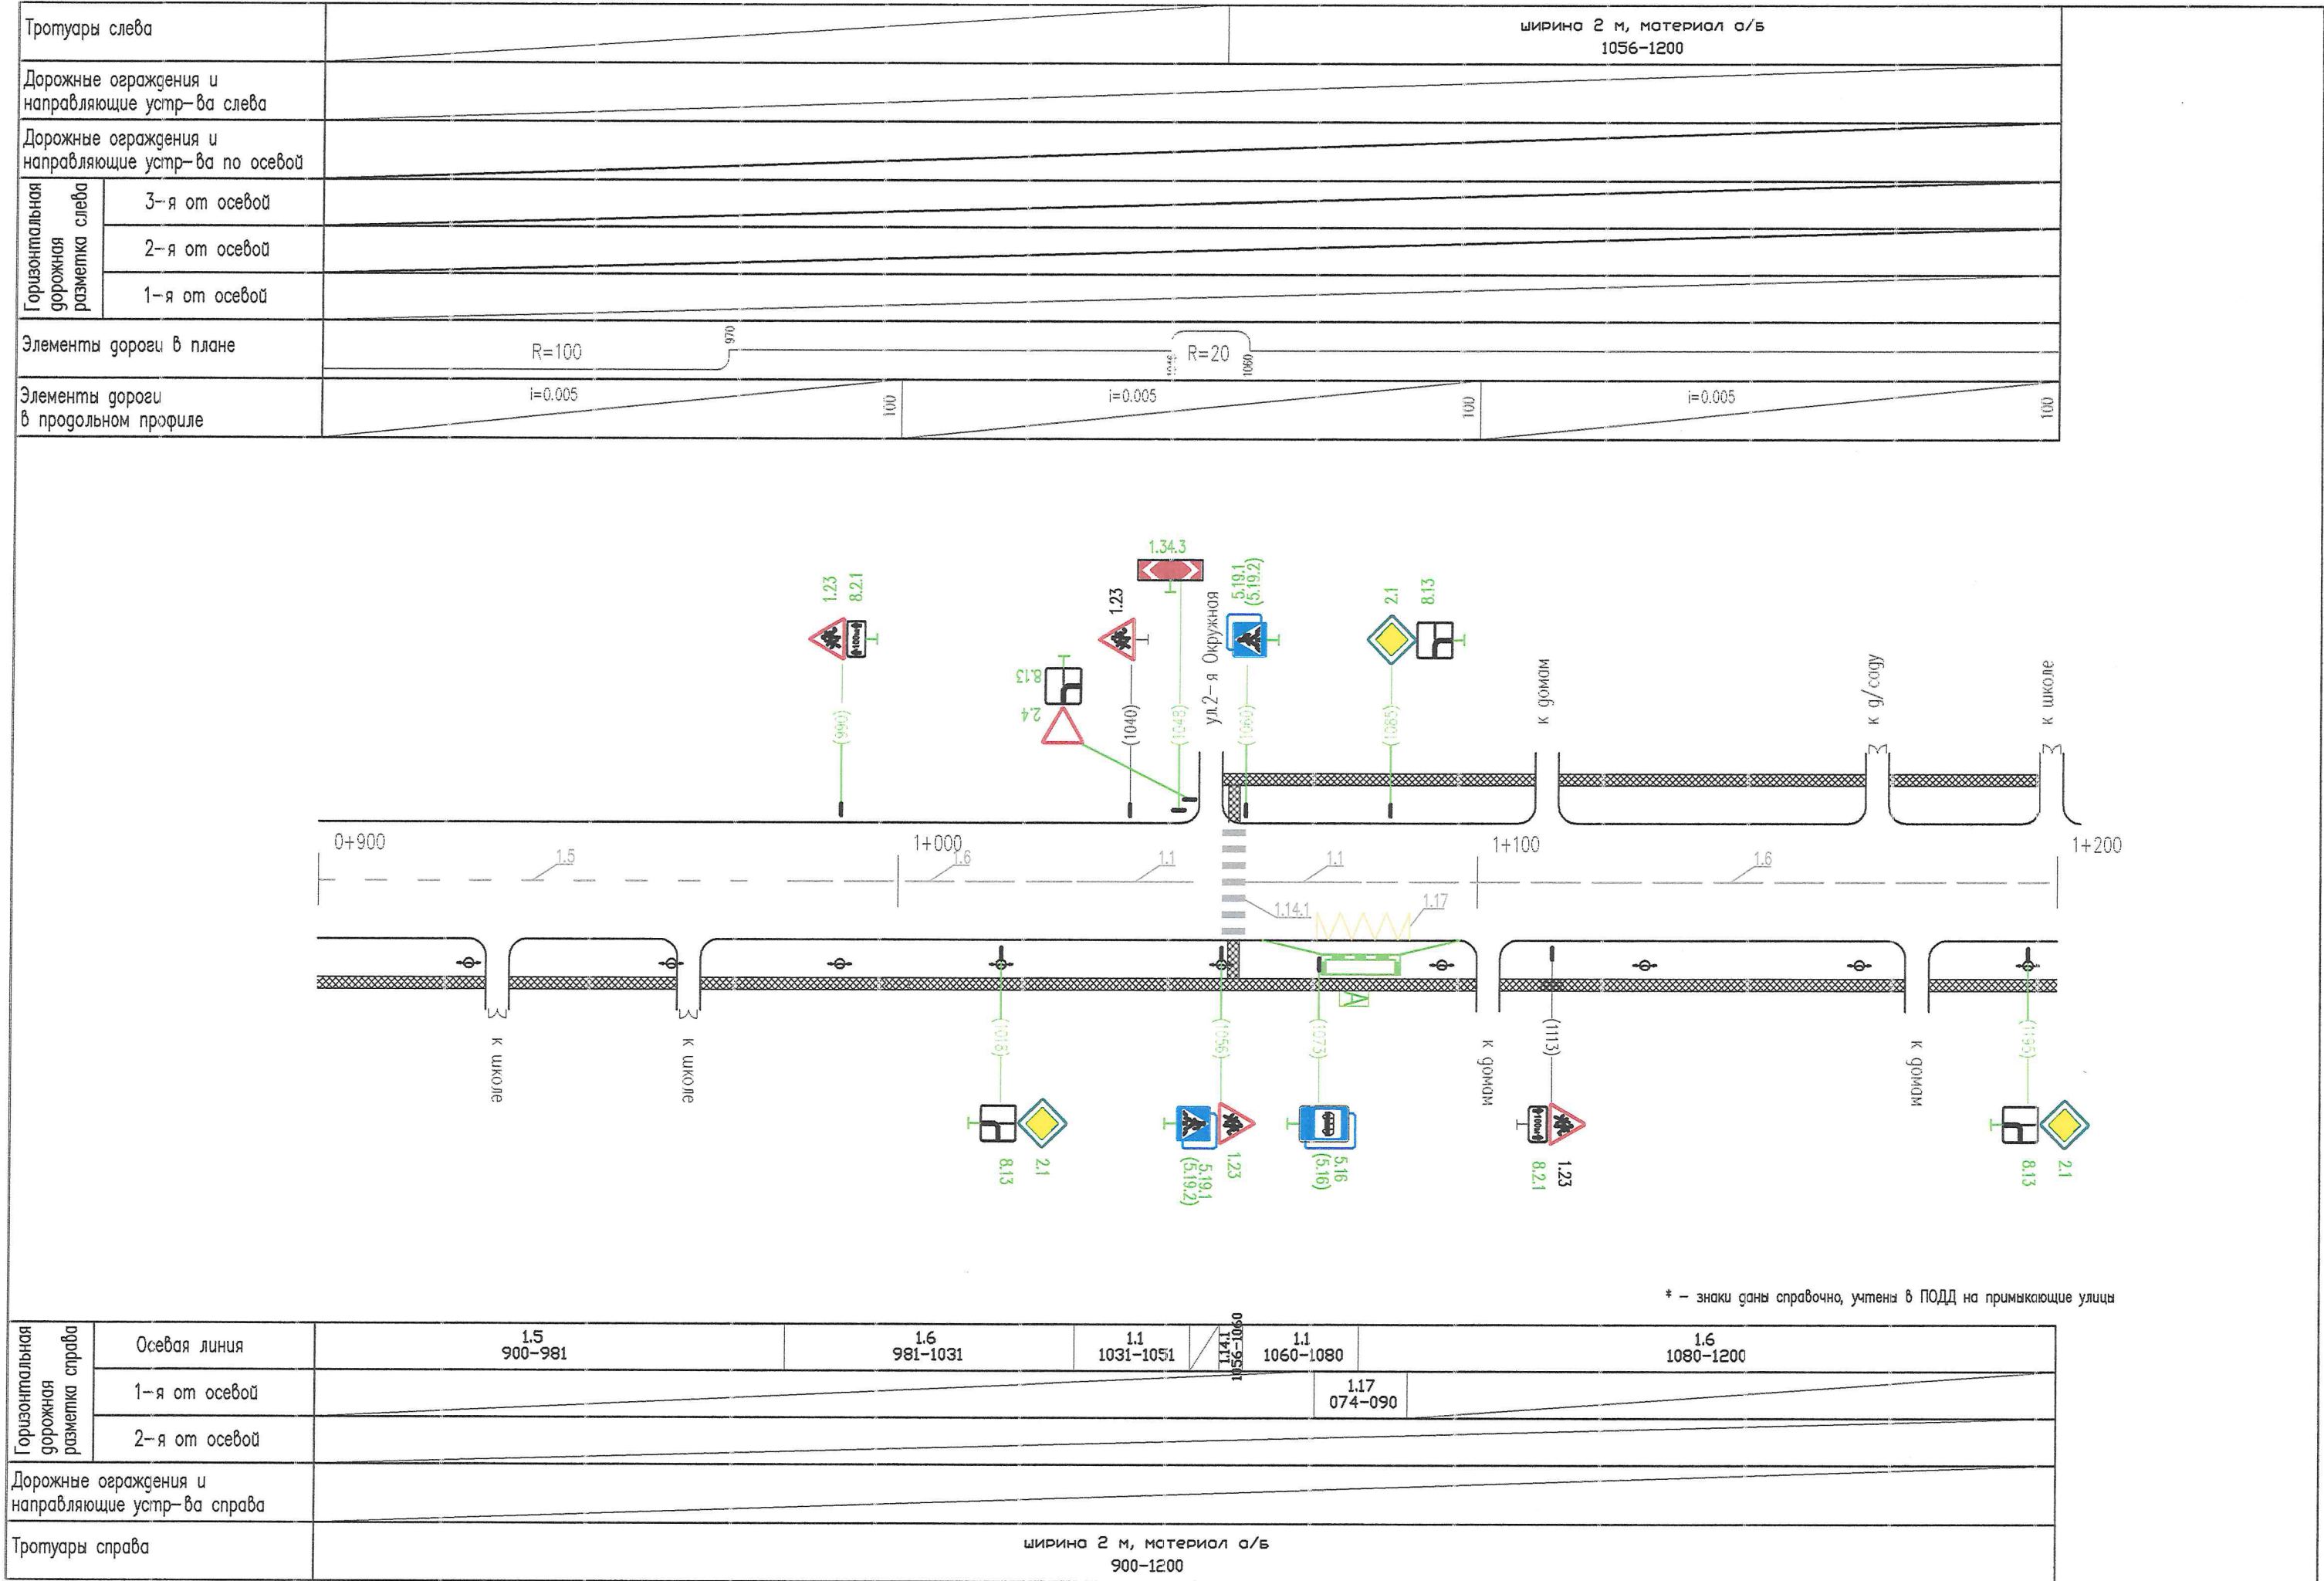

Тротуары слева		ширина 2 м, материал а/б 1200-1331		недост.шир. 2 м, материал а/б 1331-1370	
Дорожные ограждения и направляющие устр-ва слева					
Дорожные ограждения и направляющие устр-ва по осевой					
Горизонтальная дорожная разметка слева	3-я от осевой				
	2-я от осевой				
	1-я от осевой				
Элементы дороги в плане					
Элементы дороги в продольном профиле		i=0.005		i=0.005	

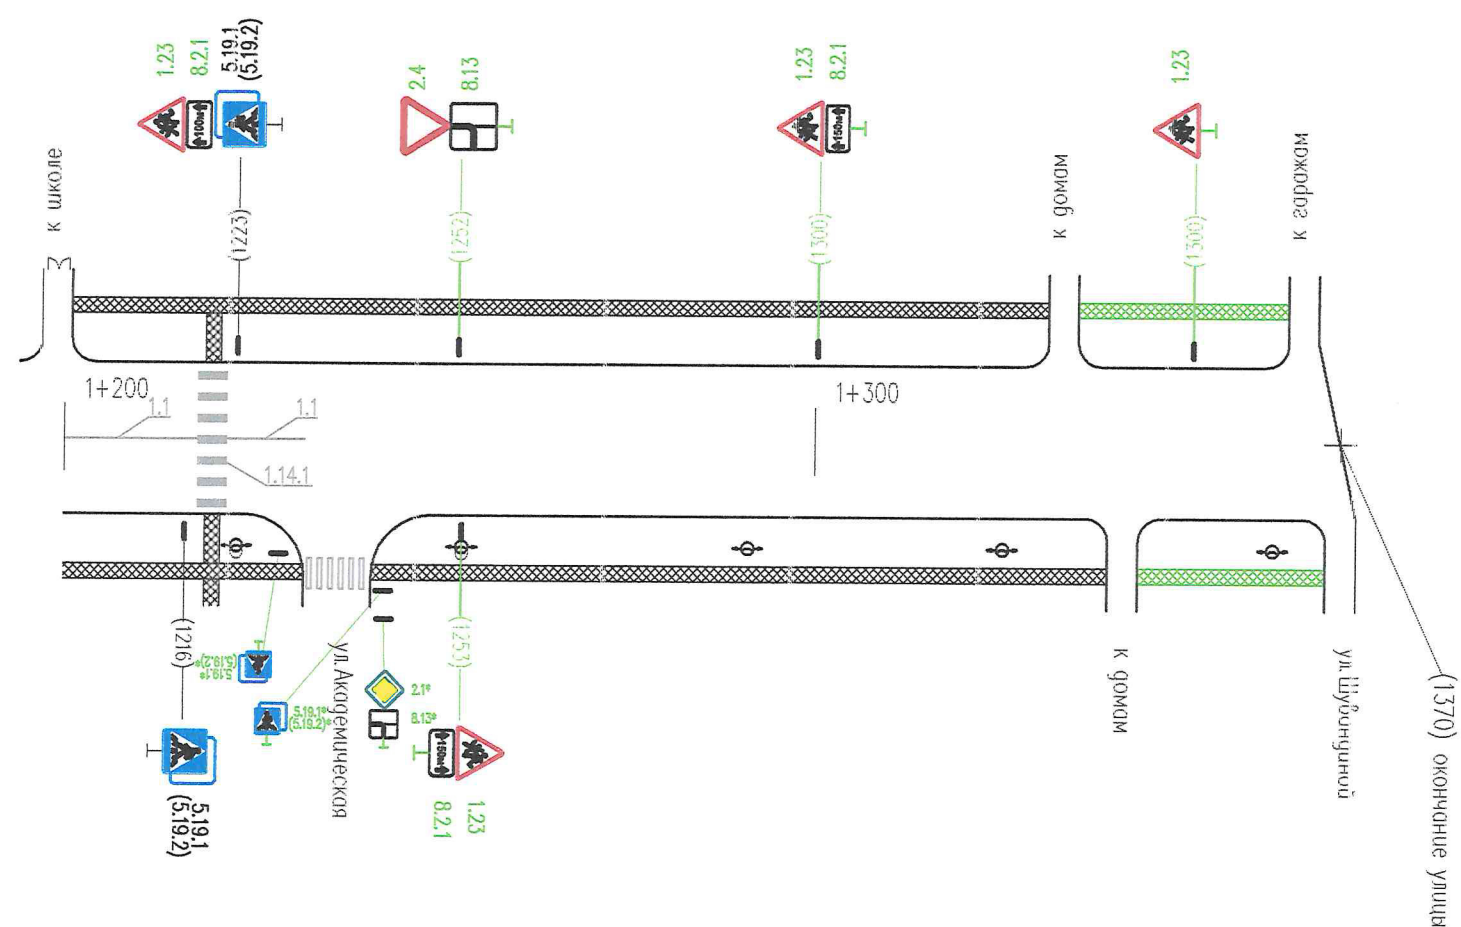

Горизонтальная дорожная разметка справа	Осевая линия	1.1 1200-1218	1.1 1218-1222	1.1 1222-1232	
---	--------------	------------------	------------------	------------------	--	--	