


Разметка на участке:
1.1 : 21 м
1.5 : 63 м
1.6 : 100 м
1.14.1 : 6 м
1.25 : 12 шт

Наименование автодороги (административный район)	ул. 1-я Меланжевая		
Элементы дороги в продольном профиле			
Элементы дороги в плане			
Тротуары слева	НД : шир. 1,50м, мат. а/б, 5 - 35		НД : шир. 1,50м, мат. а/б, 35 - 200
Дорожные ограждения и направляющие устройства слева			
Дорожные ограждения и направляющие устройства по осевой			
Горизонтальная дорожная разметка слева	1-я от осевой		
Видимость автомобиля в обратном направлении			

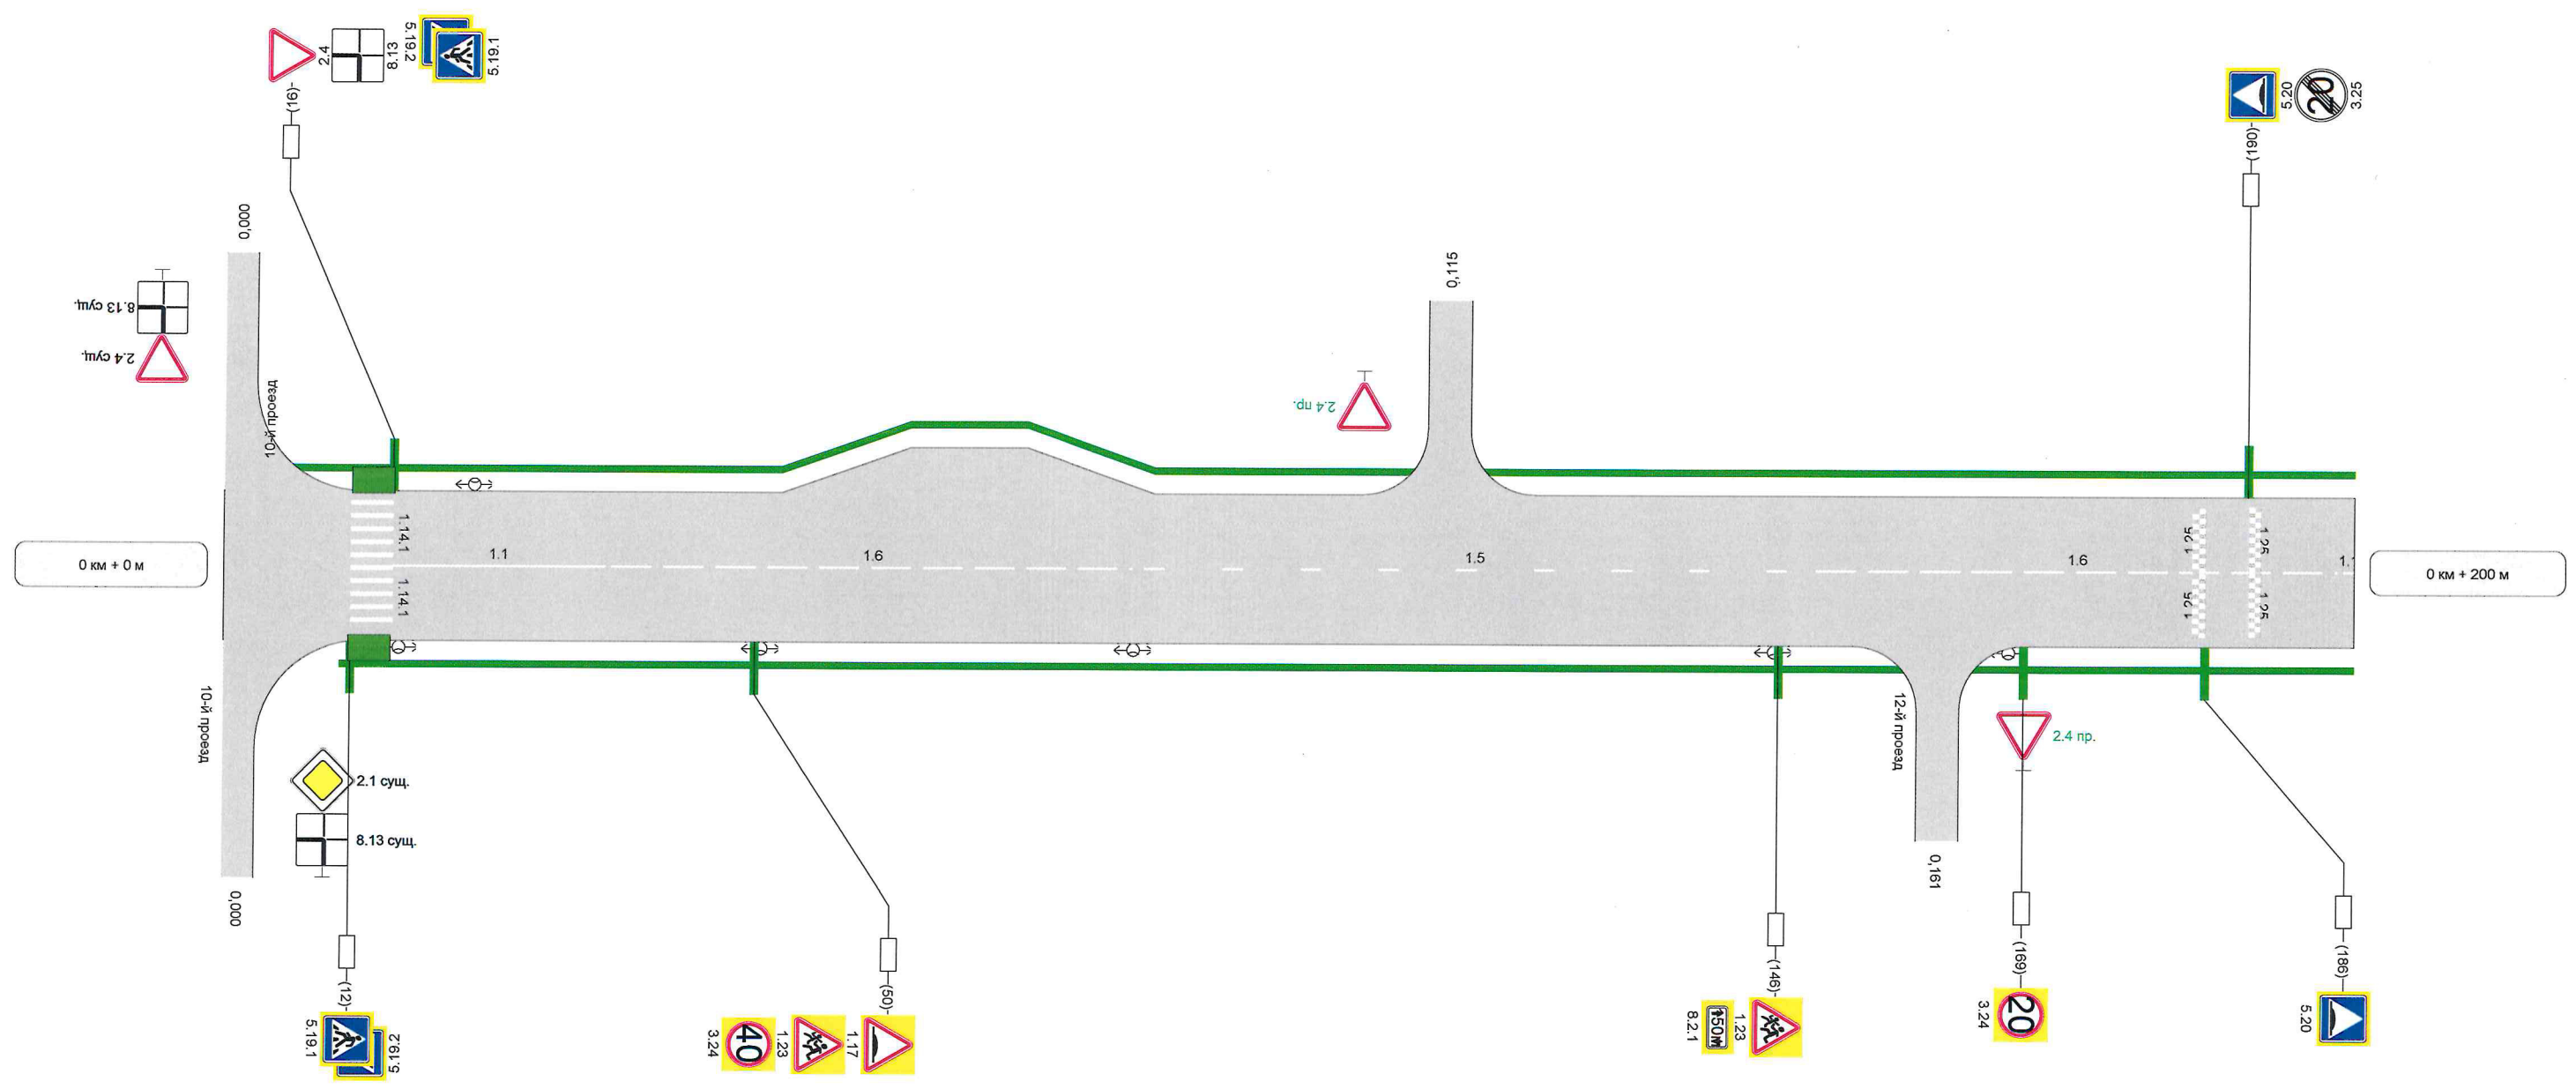


Видимость автомобиля в прямом направлении				
Горизонтальная дорожная разметка справа	Осевая линия	1.1 16 - 36	1.6 36 - 86	1.5 86 - 149
	1-ая от осевой			1.6 149 - 199
Дорожные ограждения и направляющие устройства справа				
Тротуары справа	НД : шир. 1,50м, мат. а/б, 11 - 200			

Наименование автодороги (административный район)	ул. 1-я Меланжевая		
Элементы дороги в продольном профиле			
Элементы дороги в плане	200		
Тротуары слева	НД : шир. 1,50м, мат. а/б, 200 - 323		
Дорожные ограждения и направляющие устройства слева			
Дорожные ограждения и направляющие устройства по осевой			
Горизонтальная дорожная разметка слева	1-я от осевой		
Видимость автомобиля в обратном направлении			


08

Разметка на участке:
1.1 : 39 м
1.5 : 30 м
1.6 : 50 м
1.14.1 : 6 м
1.25 : 12 шт

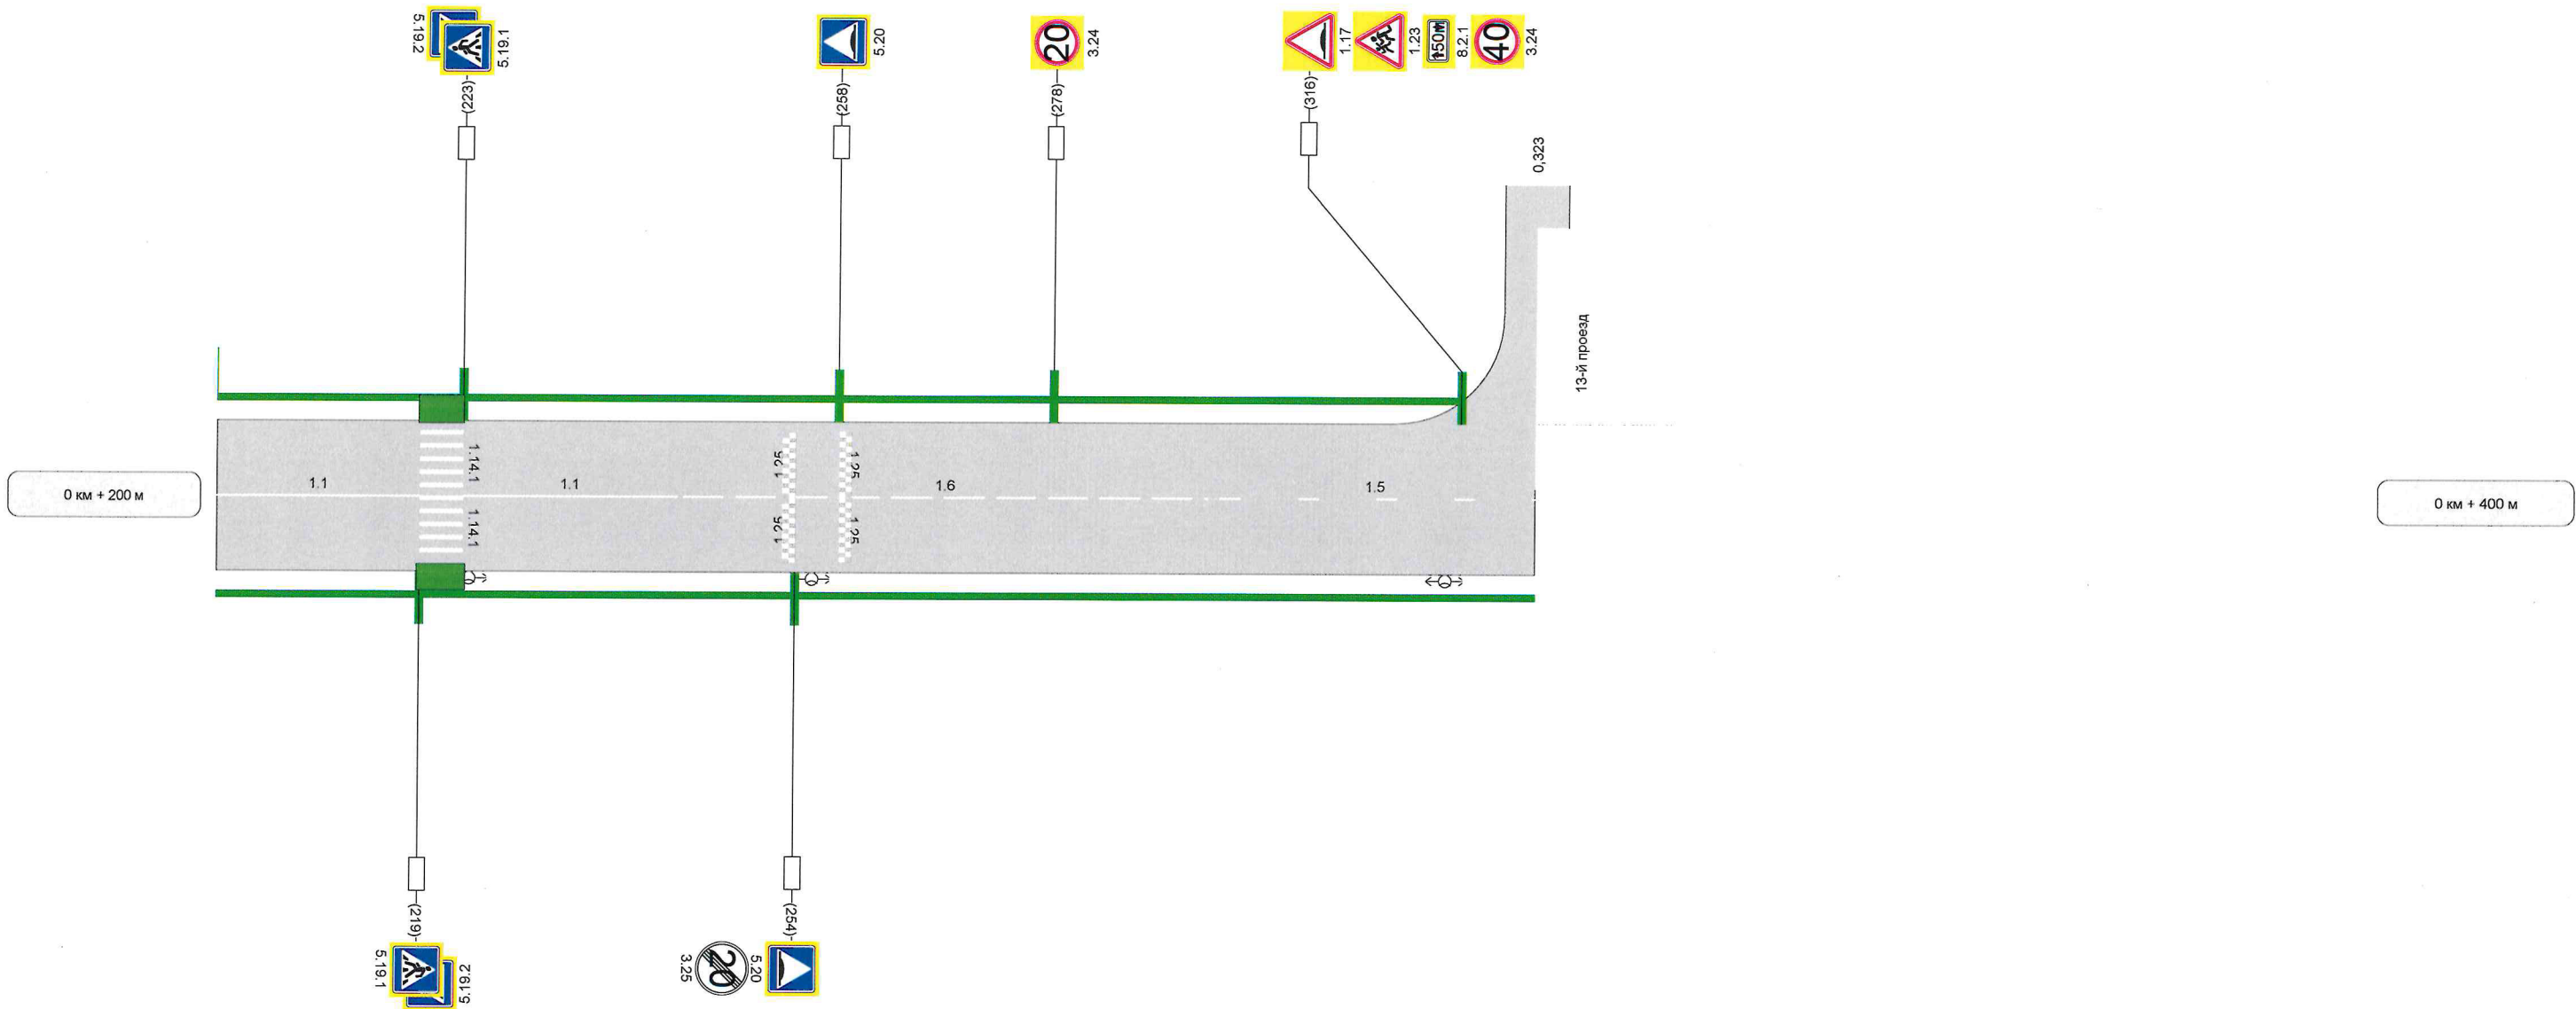

Видимость автомобиля в прямом направлении						
Горизонтальная дорожная разметка справа	Осевая линия	1.1 200 - 219	1.1 223 - 243	1.6 243 - 293	1.5 293 - 323	
	1-ая от осевой					
Дорожные ограждения и направляющие устройства справа						
Тротуары справа		НД : шир. 1,50м, мат. а/б, 200 - 323				

Элементы дороги в продольном профиле	
Элементы дороги в плане:	
Тротуары слева	Д/м шир. 2,00м. мат. , 230 - 452
Дорожные ограждения и направляющие устройства слева	Д/м ДО (У-З) 50 - 200
Дорожные ограждения и направляющие устройства по осевой	
Оформление дорожной разметки слева	2-ая от осевой 1-я от осевой
Видимость автомобиля в обратном направлении	1.2.1 602 - 810
Видимость в плане в обратном направлении	

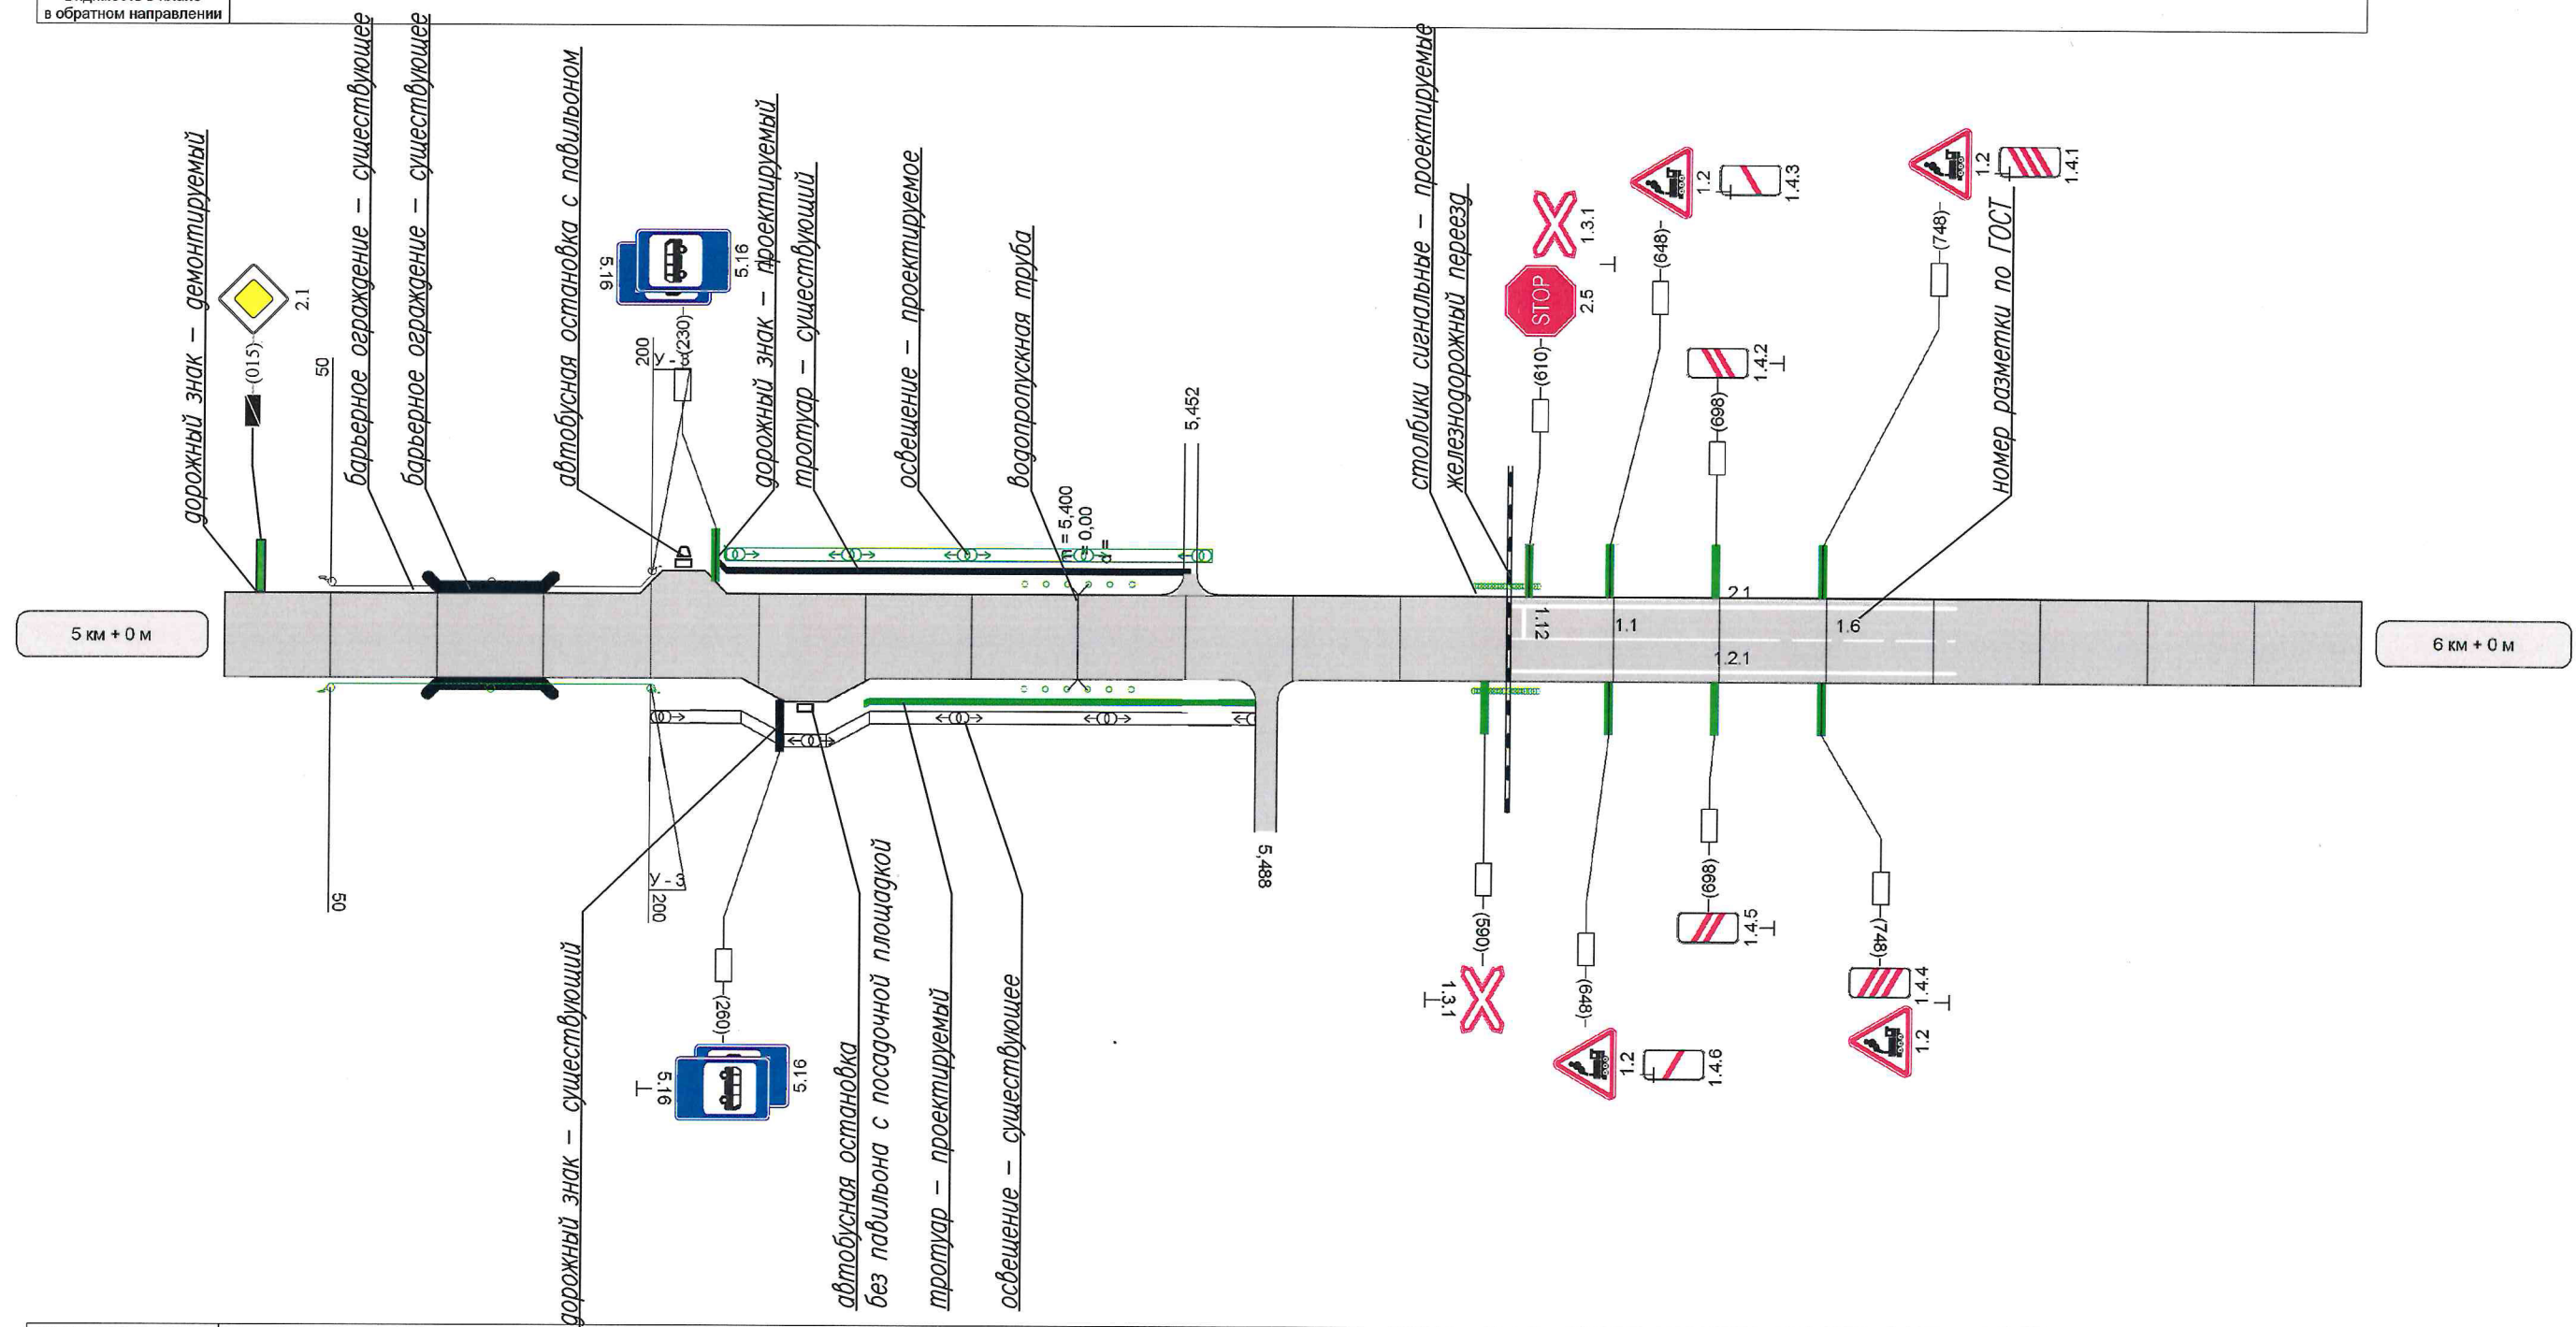

Видимость автомобиля в прямом направлении				
Видимость в плане в прямом направлении				
Горизонтальная дорожная разметка справа	Осевая линия	1.1 602 - 710		1.6 710 - 810
	1-ая от осевой	1.2.1 602 - 810		
	2-ая от осевой			
	Дорожные ограждения и направляющие устройства справа	НД : ДО (У - 3) 50 - 200 НД : шир. 0,00м, мат. 300 - 488 Разр.		
Тротуары справа				

	Разраб.			
	Пров.			
	Утв.			