Разметка на участке 07
1.1 : 181 м
1.14.1 : 6 м

Наименование автодороги (административный район)	ул. 3-я Нарвская
Элементы дороги в продольном профиле	-7 7 15
Элементы дороги в плане	0 5 11 R=481 a=8 R=2932 68 11 140 R=49 a=39 175 185 R=49 a=14
Тротуары слева	НД : шир. 1,50м, мат. а/б, 3 - 200
Дорожные ограждения и направляющие устройства слева	
Дорожные ограждения и направляющие устройства по осевой	
Горизонтальная дорожная разметка слева: 1-я от осевой	
Видимость автомобиля в обратном направлении	
Видимость в плане в обратном направлении	

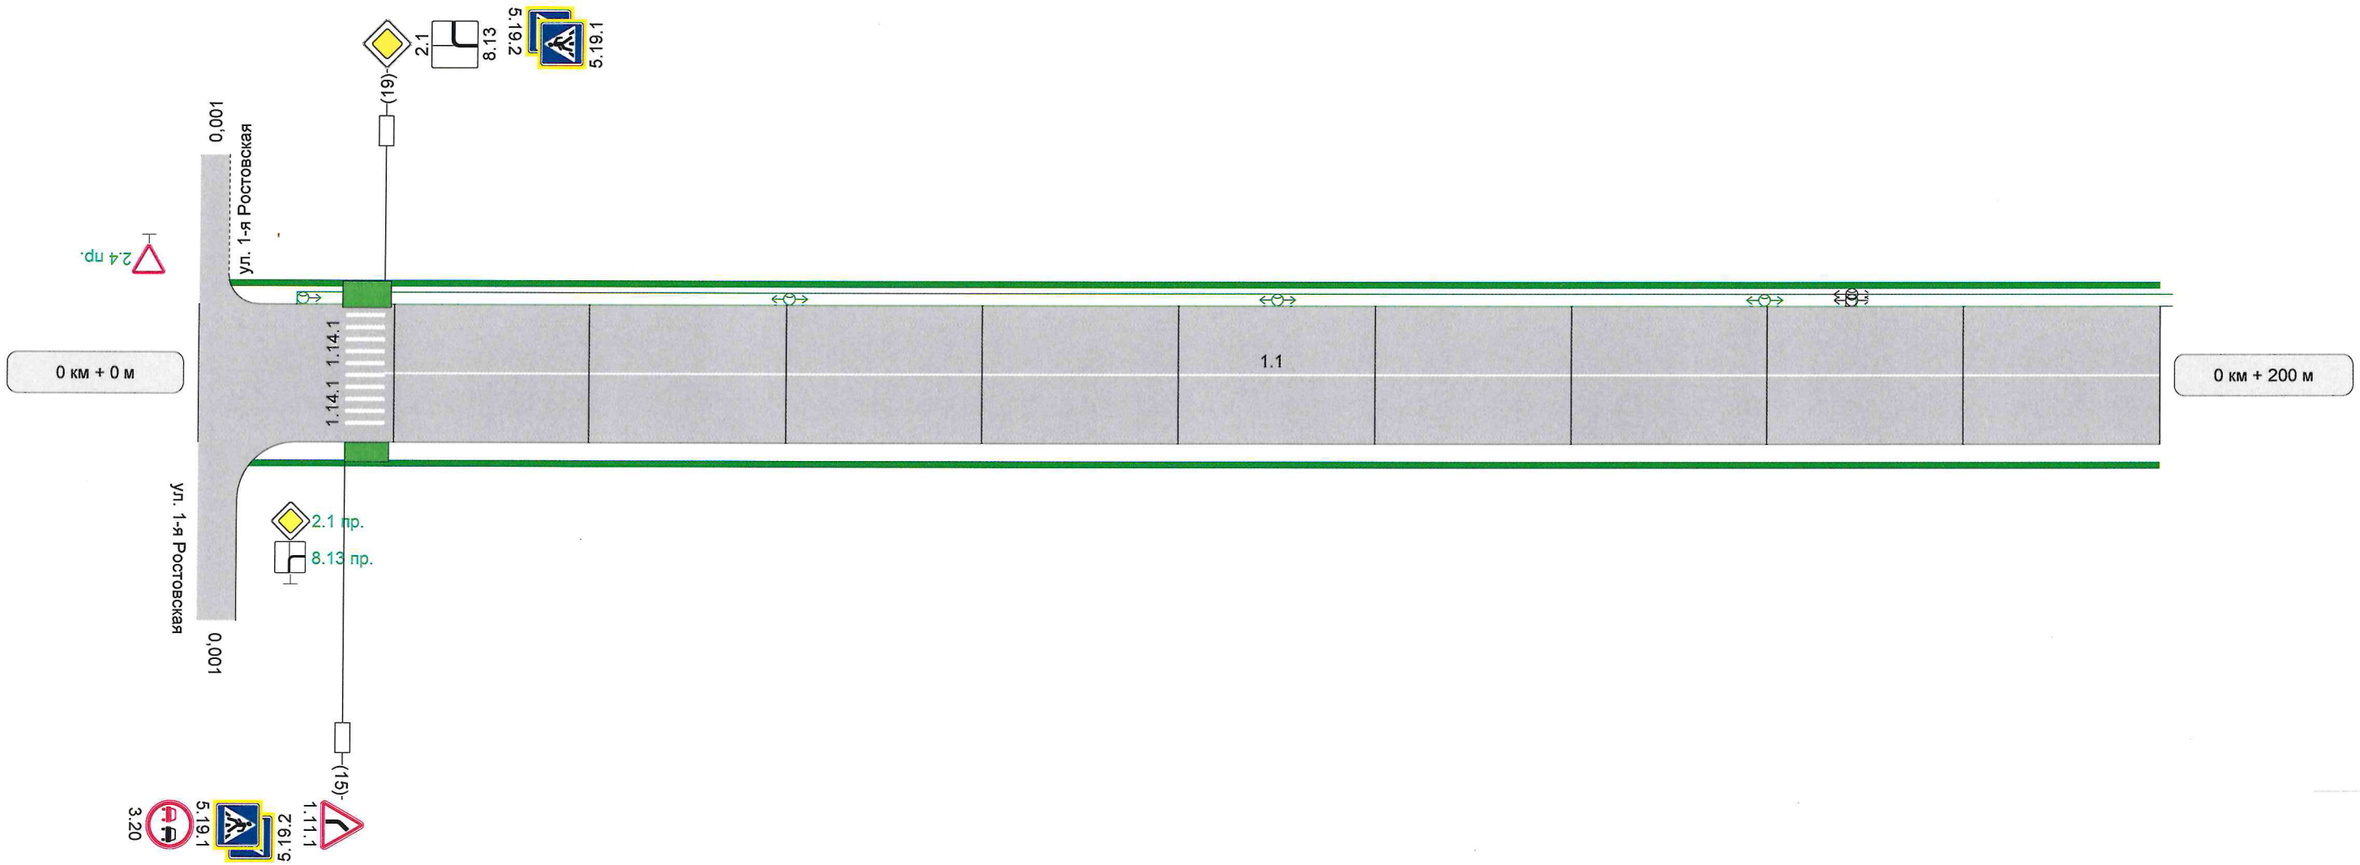

Видимость автомобиля в прямом направлении	
Видимость в плане в прямом направлении	
Горизонтальная дорожная разметка справа: Осевая линия	1.1 19 - 200
Горизонтальная дорожная разметка справа: 1-ая от осевой	
Дорожные ограждения и направляющие устройства справа	
Тротуары справа	НД : шир. 1,50м, мат. а/б, 3 - 200

Наименование автодороги (административный район)	ул. 3-я Нарвская		
Элементы дороги в продольном профиле	21		
Элементы дороги в плане	49 200		
Тротуары слева	НД : шир. 1,50м, мат. а/б, 200 - 220		
Дорожные ограждения и направляющие устройства слева			
Дорожные ограждения и направляющие устройства по осевой			
Горизонтальная дорожная разметка слева	1-я от осевой		
Видимость автомобиля в обратном направлении			
Видимость в плане в обратном направлении			

Разметка на участке:
1.1 : 16 м
1.14.1 : 6 м

Видимость автомобиля в прямом направлении			
Видимость в плане в прямом направлении			
Горизонтальная дорожная разметка справа: Осевая линия	1.1 200 - 216		
Горизонтальная дорожная разметка справа: 1-ая от осевой			
Дорожные ограждения и направляющие устройства справа			
Тротуары справа	НД : шир. 1,50м, мат. а/б, 200 - 220		