



Наименование автодороги (адм. район)		4-я Деревенская ул.
Элементы дороги в продольном профиле		
Элементы дороги в плане		
Тротуары слева		
Дорожные ограждения и направляющие устройства слева		
Дорожные ограждения и направляющие устройства по осевой		
Горизонтальная дорожная разметка слева	3-ая от осевой	
	2-ая от осевой	
	1-я от осевой	

Разметка на участке:

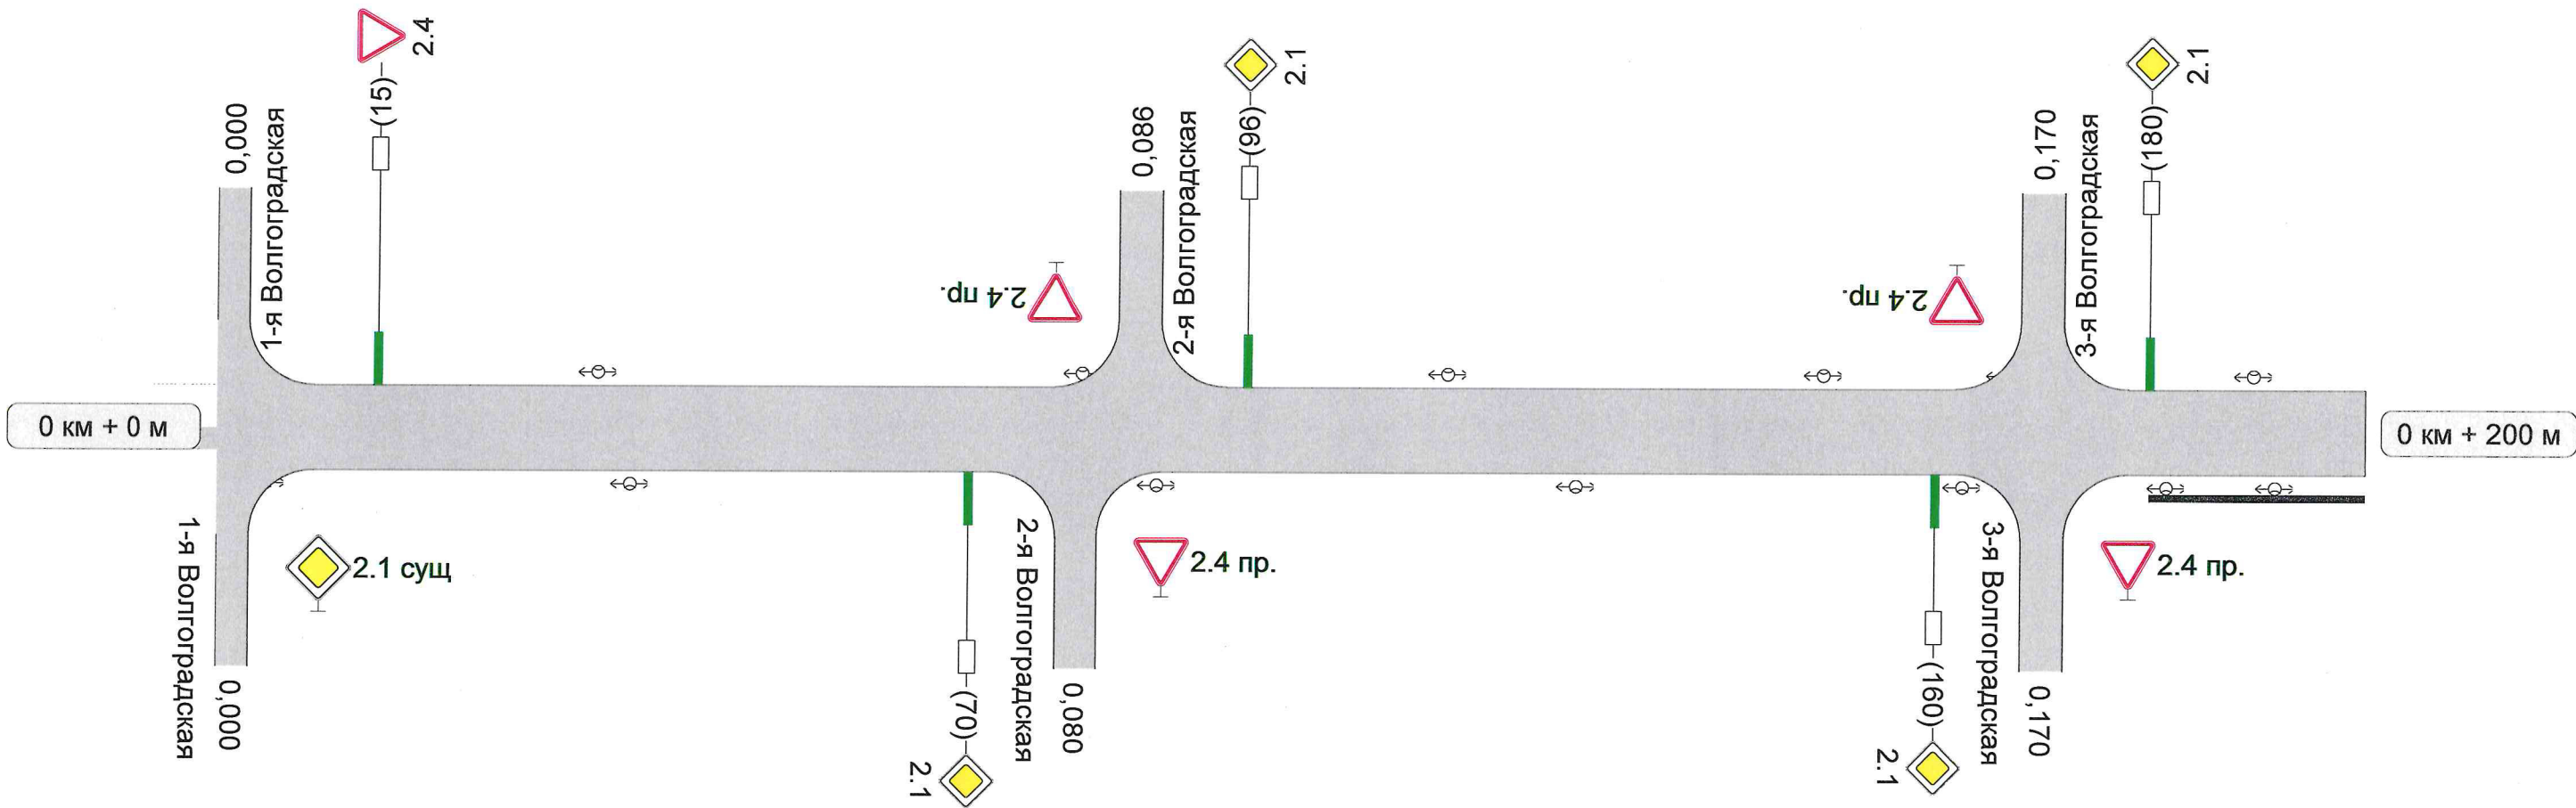

Горизонтальная дорожная разметка справа	Осевая линия	
	1-ая от осевой	
	2-ая от осевой	
	3-ая от осевой	
Дорожные ограждения и направляющие устройства справа		
Тротуары справа		НД : шир. 1,00м, мат. а/б, 0 - 170

Наименование автодороги (адм.район)		4-я Деревенская ул.	
Элементы дороги в продольном профиле			
Элементы дороги в плане		200	
Тротуары слева			
Дорожные ограждения и направляющие устройства слева			
Дорожные ограждения и направляющие устройства по осевой			
Горизонтальная дорожная разметка слева	3-ая от осевой		
	2-ая от осевой		
	1-я от осевой		

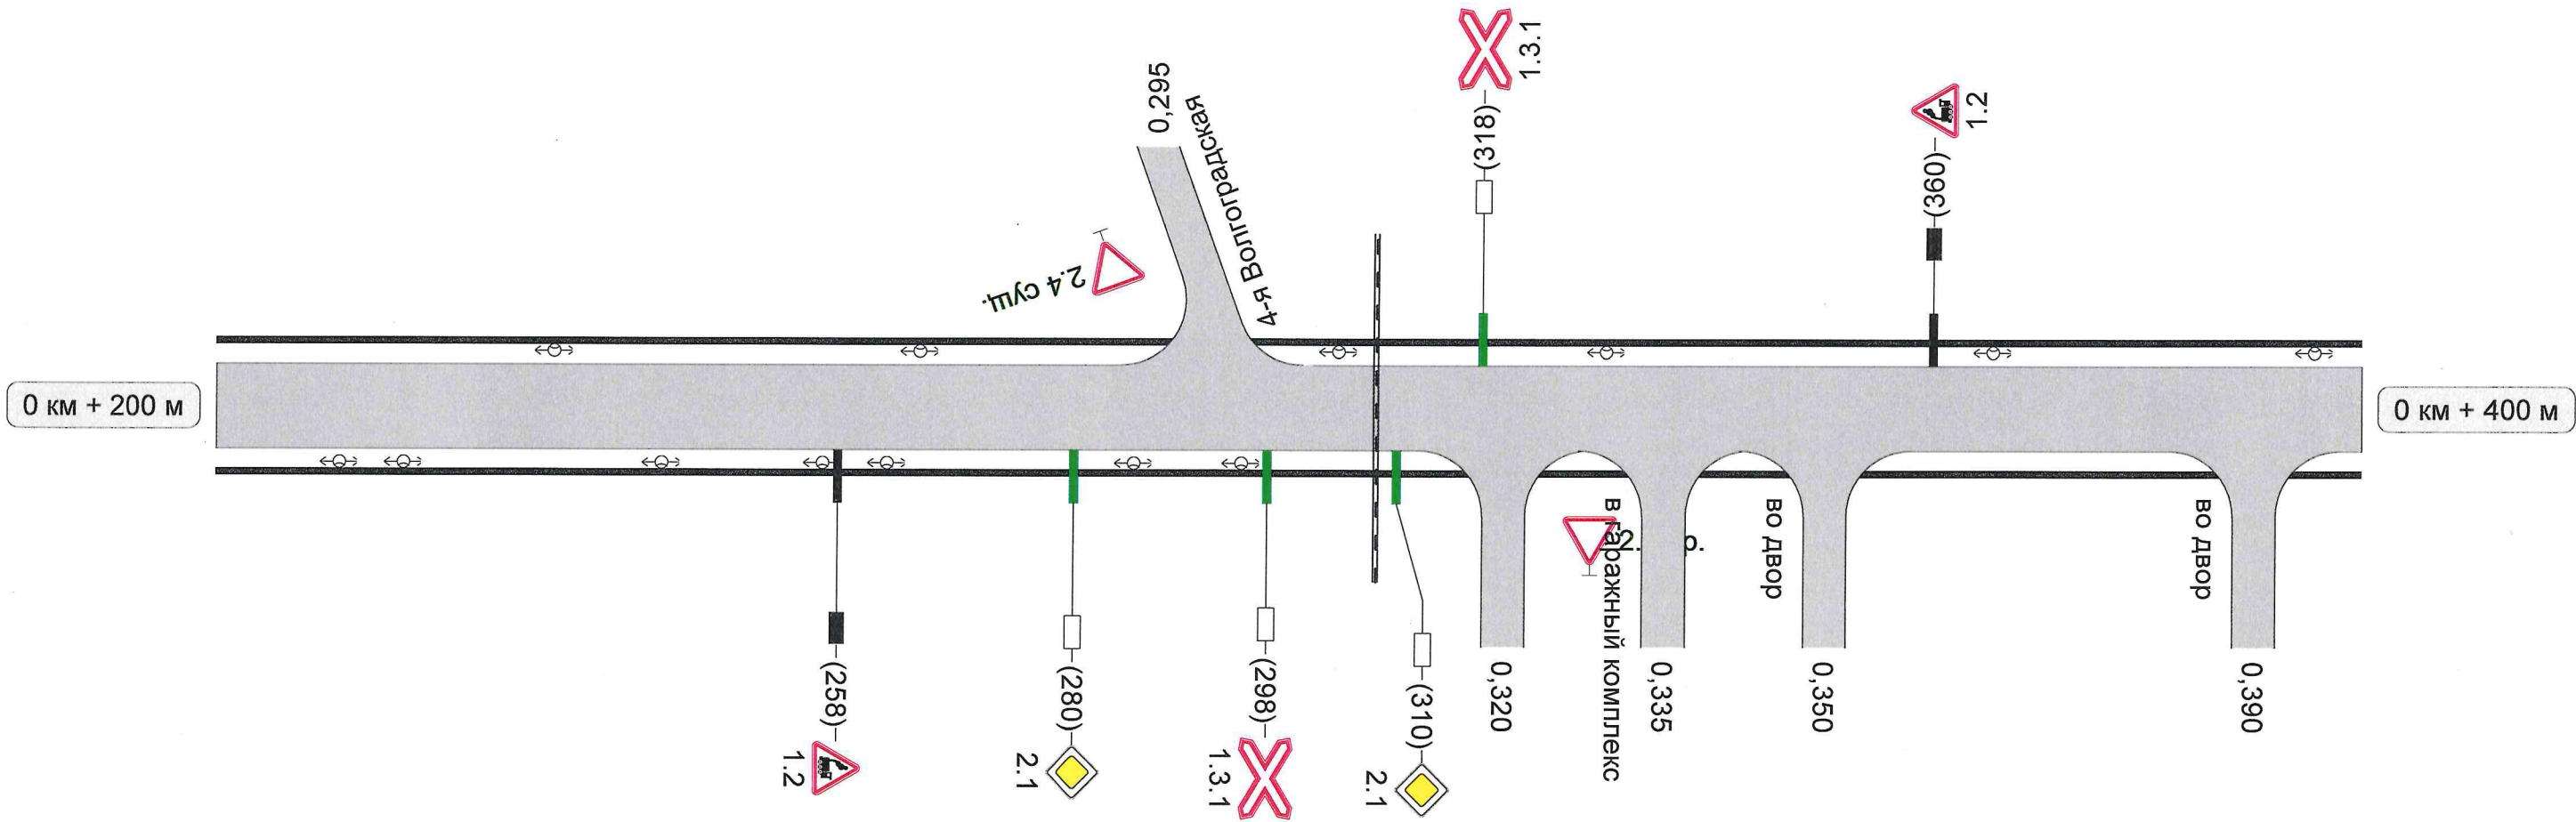


Горизонтальная дорожная разметка справа	Осевая линия	
	1-ая от осевой	
	2-ая от осевой	
	3-я от осевой	
Дорожные ограждения и направляющие устройства справа		
Тротуары справа		

НД : шир. 0,00м,
мат. , 276 - 400

Наименование автодороги (адм. район)		4-я Деревенская ул.
Элементы дороги в продольном профиле		
Элементы дороги в плане		800
Тротуары слева		
Дорожные ограждения и направляющие устройства слева		
Дорожные ограждения и направляющие устройства по осевой		
Горизонтальная дорожная разметка слева	3-ая от осевой	
	2-ая от осевой	
	1-я от осевой	


Разметка на участке:

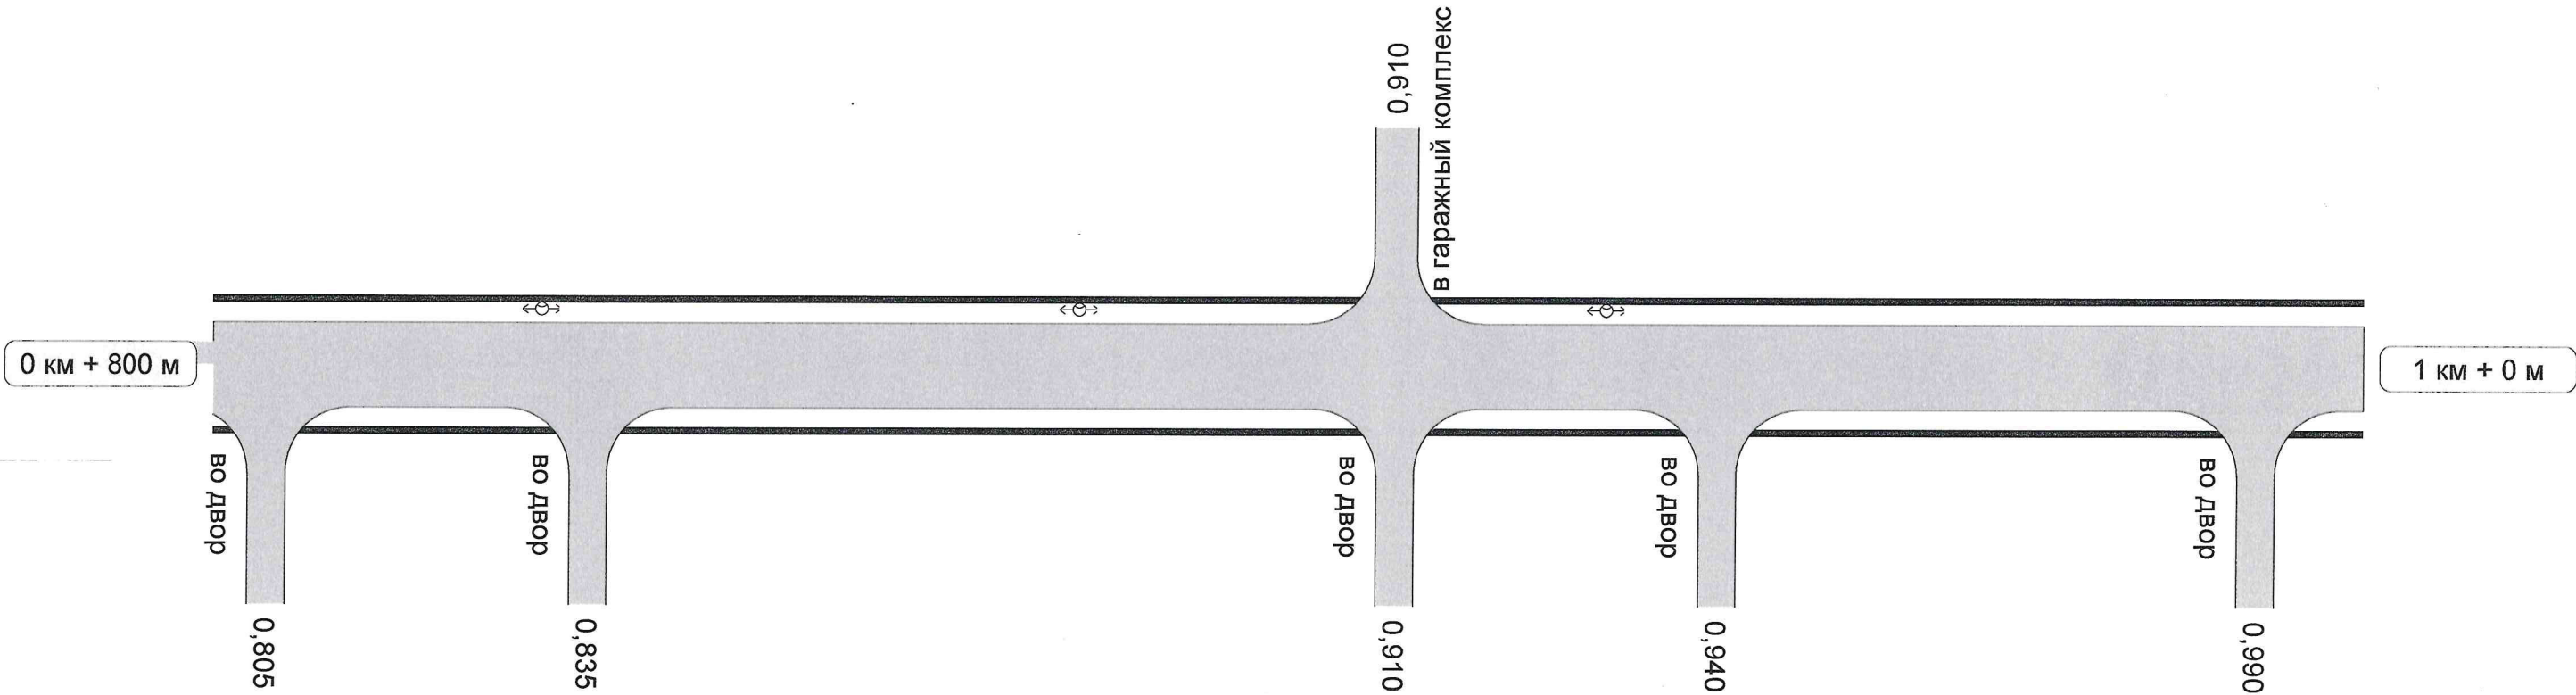

Горизонтальная дорожная разметка справа	Осевая линия	
	1-ая от осевой	
	2-ая от осевой	
	3-я от осевой	
Дорожные ограждения и направляющие устройства справа		
Тротуары справа		НД : шир. 1,50м, мат. а/б, 800 - 1000

Наименование автодороги (ад. район)	4-я Деревенская ул.	
Элементы дороги в продольном профиле		
Элементы дороги в плане		
Тротуары слева		
Дорожные ограждения и направляющие устройства слева		
Дорожные ограждения и направляющие устройства по осевой		
Горизонтальная дорожная разметка слева	3-ая от осевой	
	2-ая от осевой	
	1-я от осевой	


Разметка на участке:

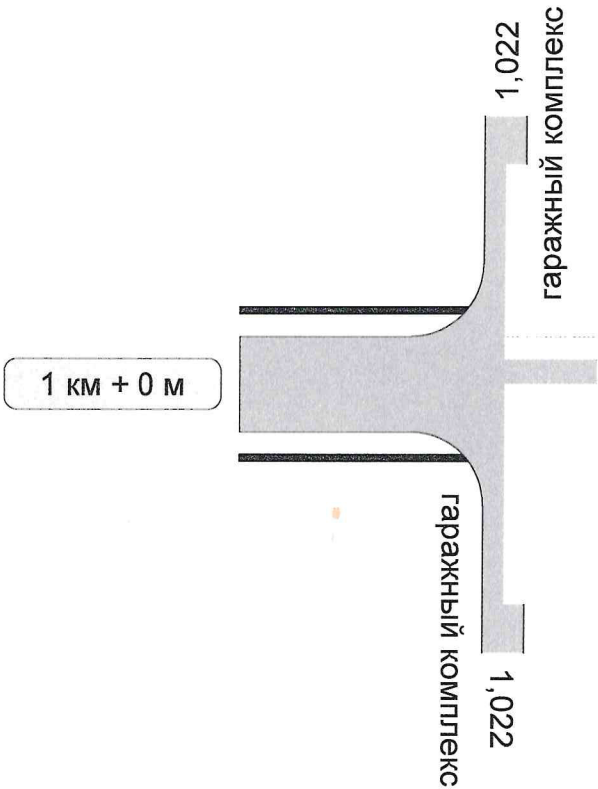

1 км + 200 м

Горизонтальная дорожная разметка справа	Осевая линия	
	1-ая от осевой	
	2-ая от осевой	
	3-я от осевой	
Дорожные ограждения и направляющие устройства справа		
Тротуары справа	НД : шир. 1,50м, мат. а/б, 0 - 22	

Элементы дороги в продольном профиле											
Элементы дороги в плане											
Тротуары слева		Д/м шир. 2,00м. мат. , 230 - 452									
Дорожные ограждения и направляющие устройства слева		Д/м ДО (У - 3) 50 - 200 1-е дорожное ограждение Д/м 230 - 380 2-е дорожное ограждение Д/м 380 - 452 3-е дорожное ограждение Д/м 452 - 602 4-е дорожное ограждение Д/м 602 - 810									
Дорожные ограждения и направляющие устройства по осевой											
Организованная дорожная разметка слева	2-ая от осевой										
	1-я от осевой	1.2.1 602 - 810									
Видимость автомобиля в обратном направлении											
Видимость в плане в обратном направлении		СН СН									

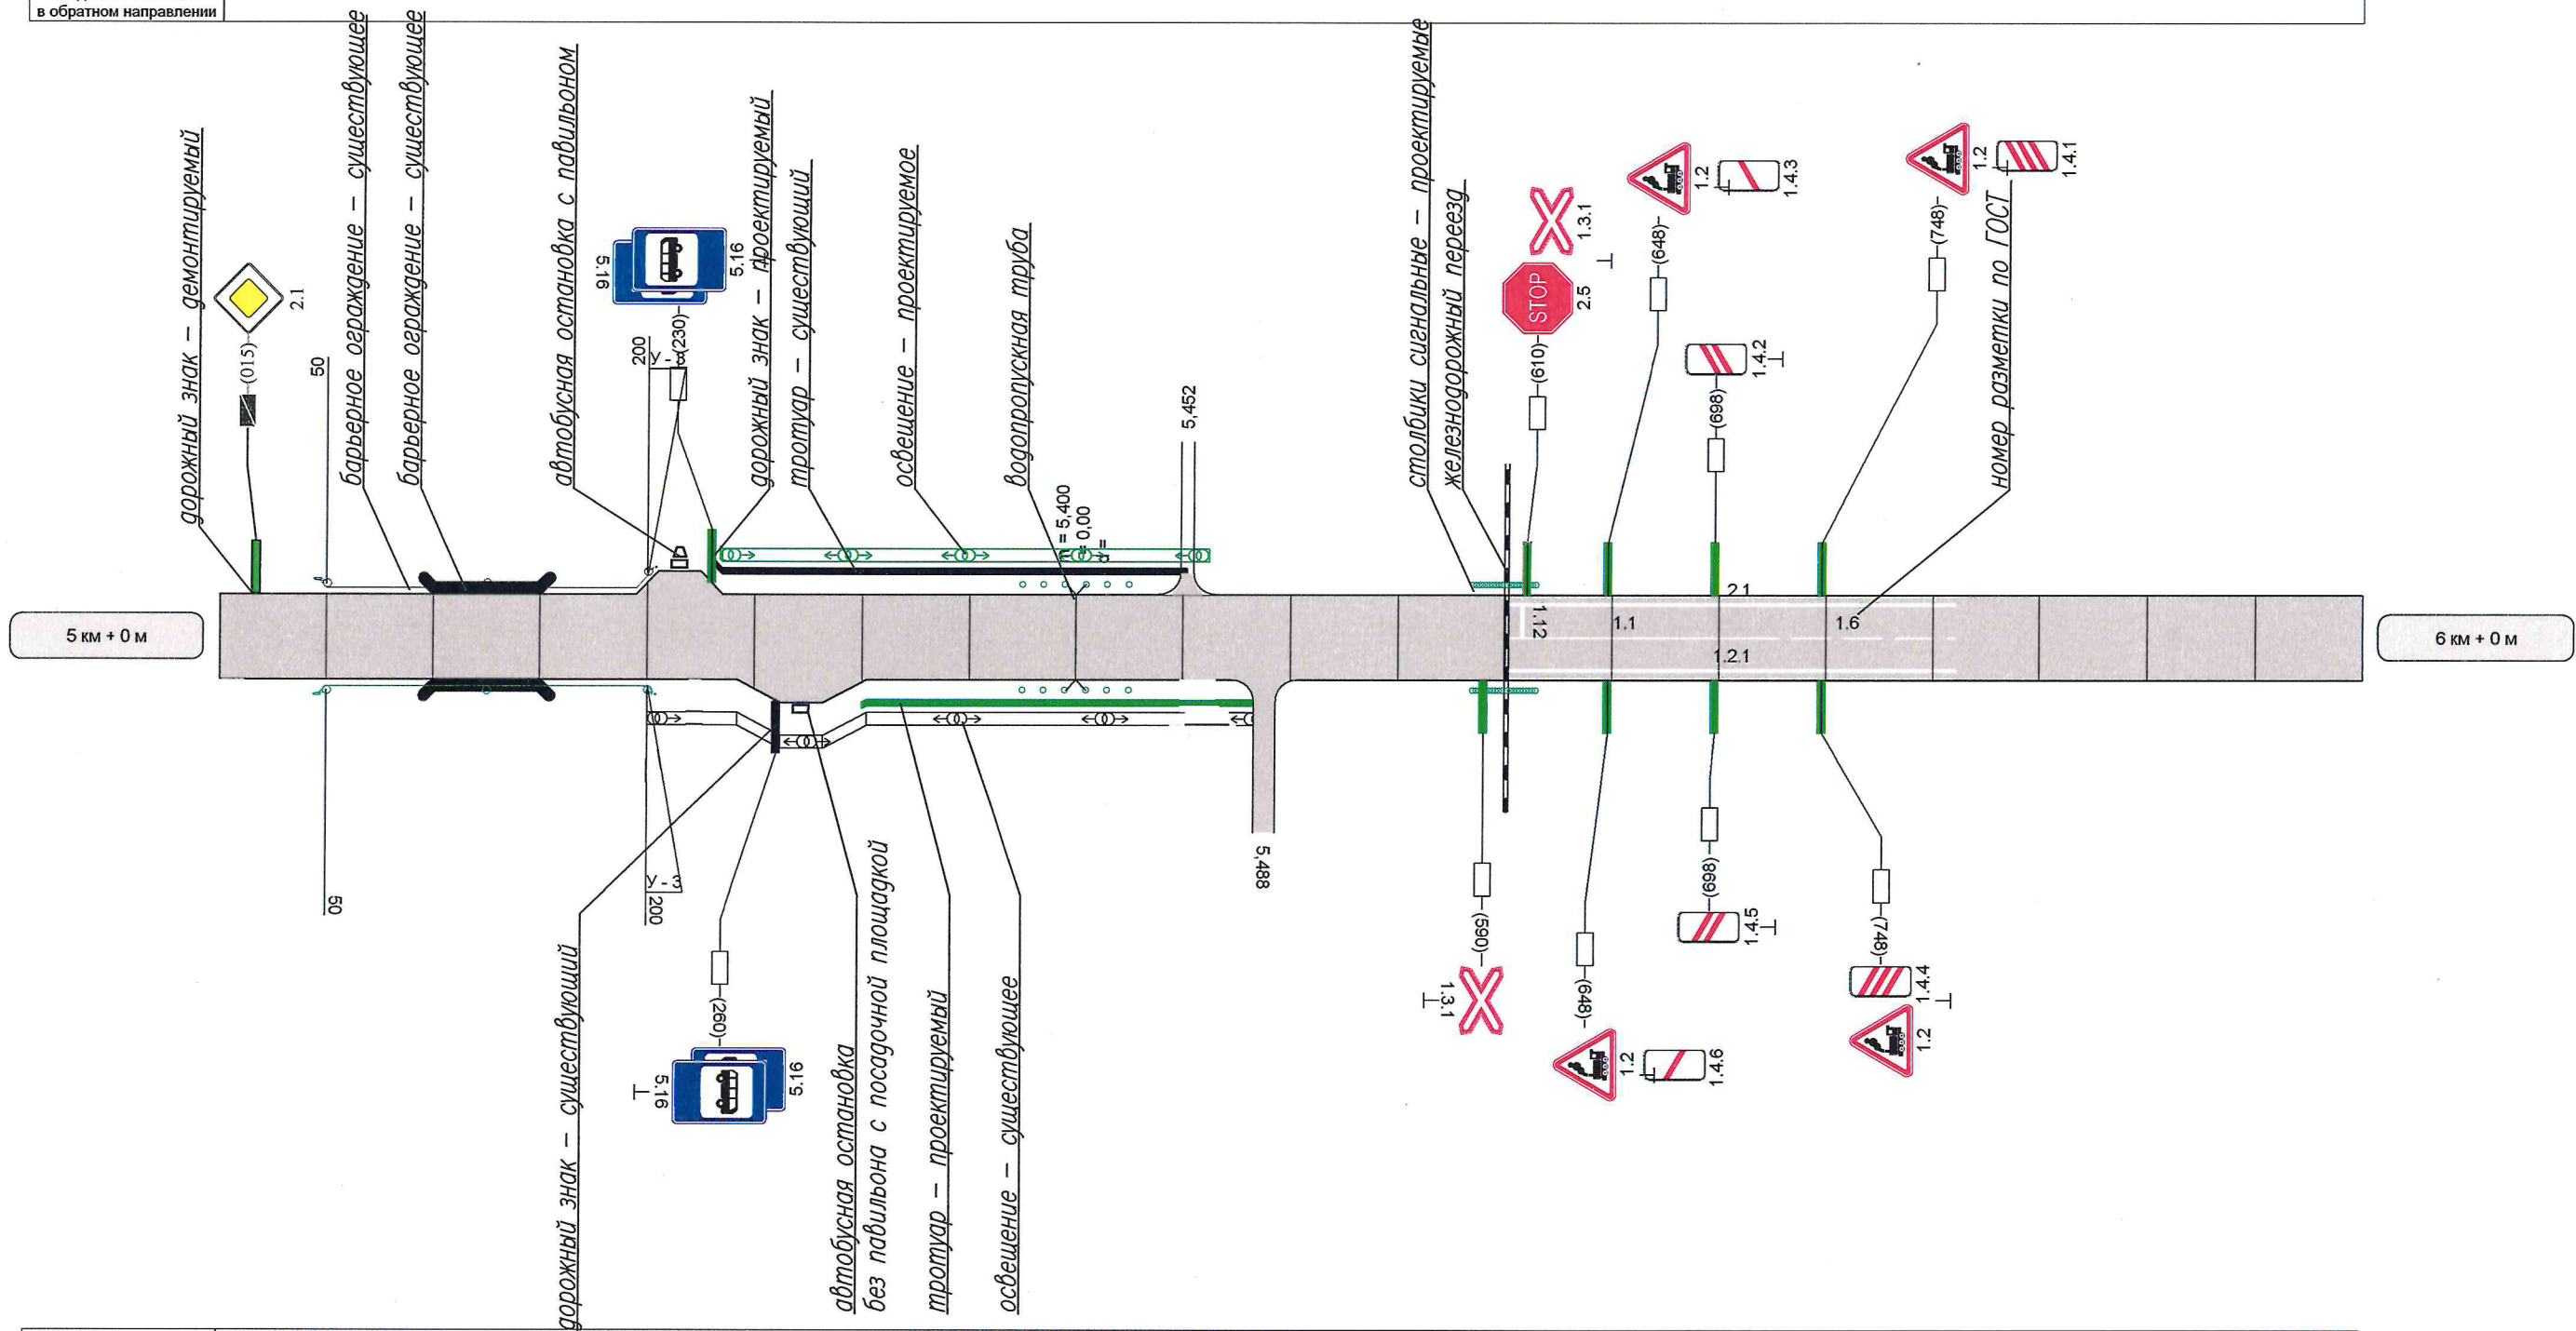

Видимость автомобиля в прямом направлении														
Видимость в плане в прямом направлении														
Горизонтальная дорожная разметка справа	Осевая линия						1.1 602 - 710		1.6 710 - 810					
	1-ая от осевой						1.2.1 602 - 810							
	2-ая от осевой													
Дорожные ограждения и направляющие устройства справа		 НД : ДО (У - 3) 50 - 200												
Тротуары справа		НД : шир. 0,00м, мат. . 300 - 488 Разраб.												

Разраб.			
Пров.			
Утв.			

Лист условных обозначений