



Разметка на участке:
1.1 : 25 м
1.5 : 56 м
1.6 : 100 м

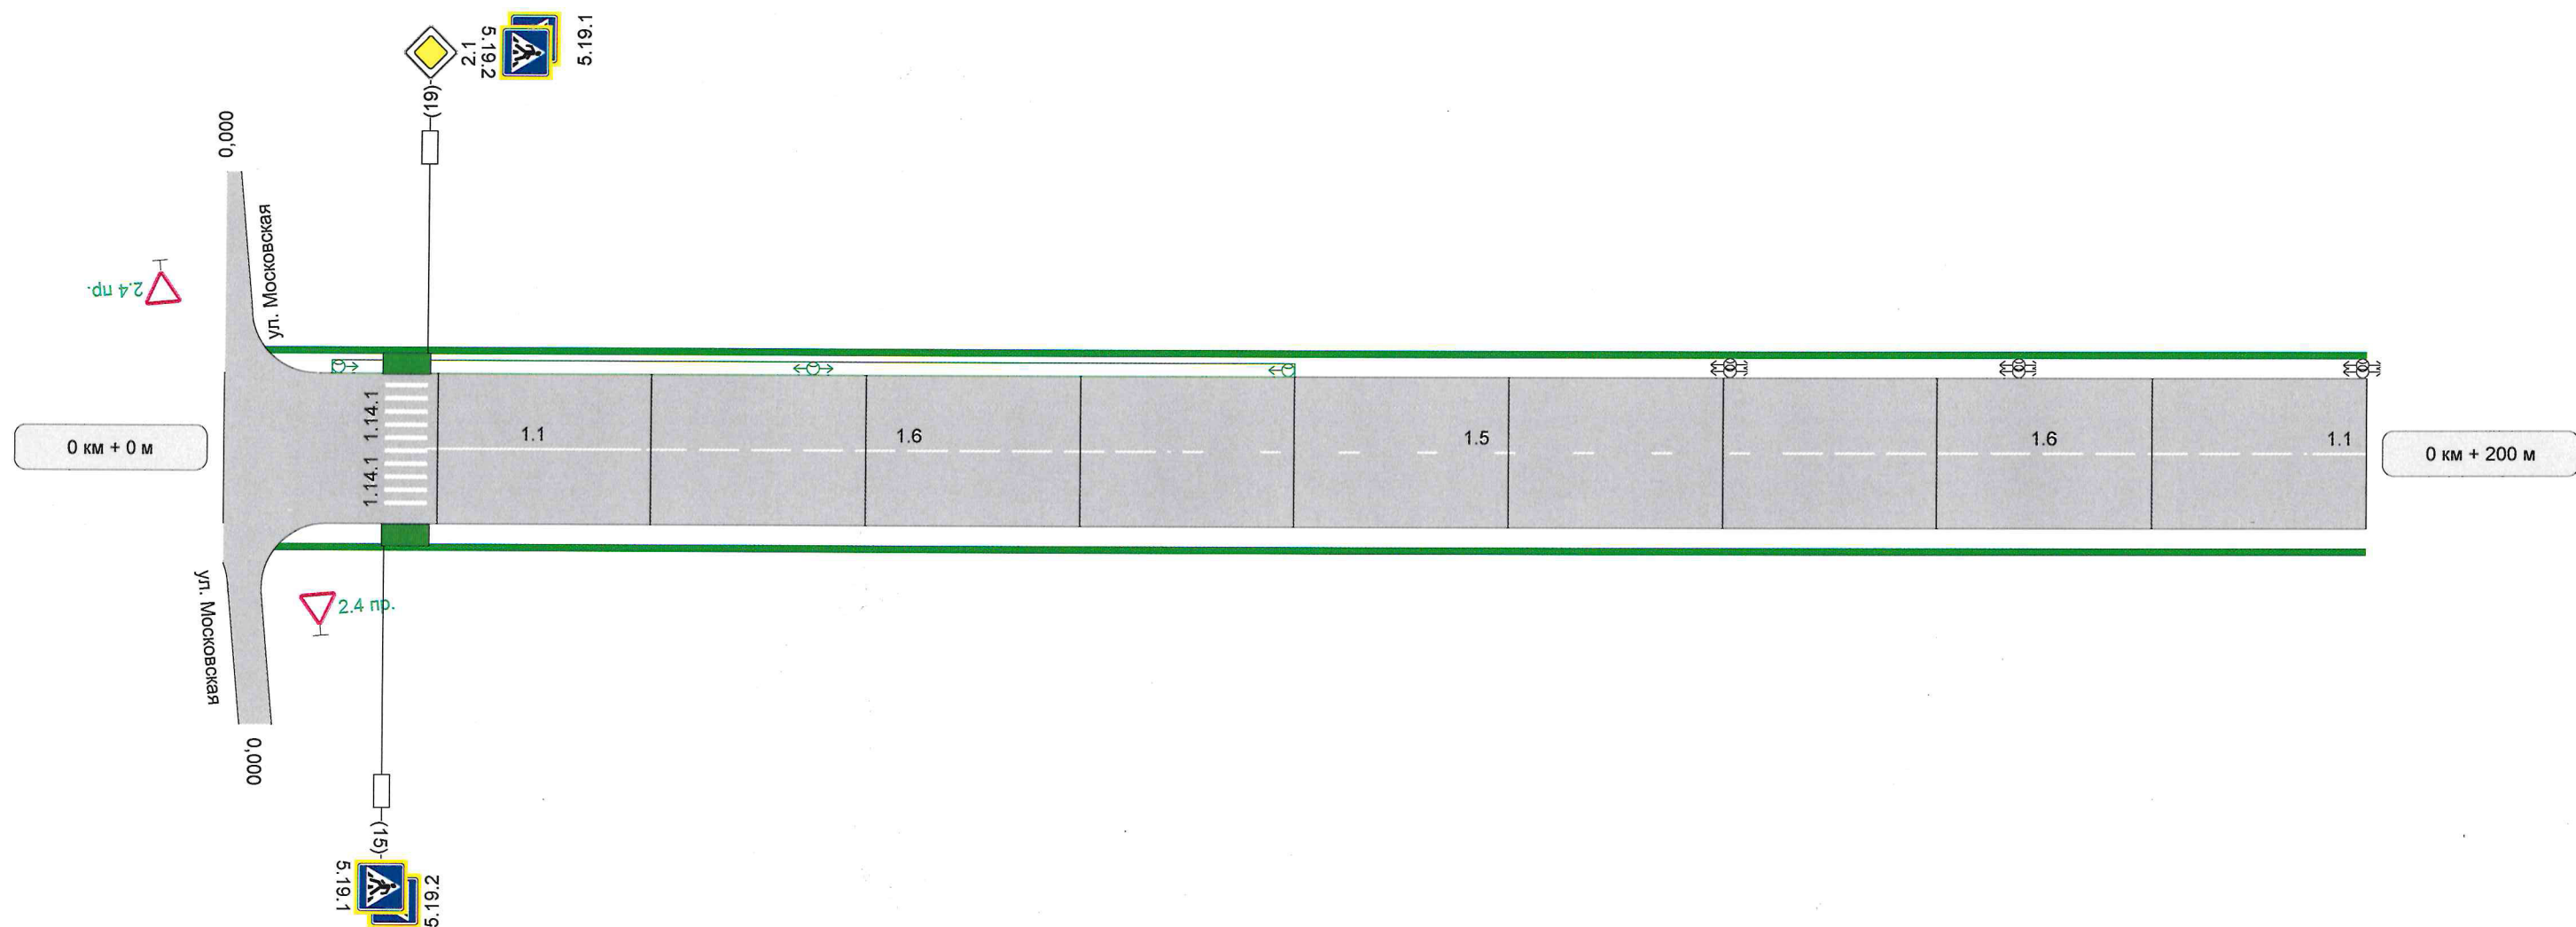

Видимость автомобиля в прямом направлении							
Видимость в плане в прямом направлении							
Горизонтальная дорожная разметка справа	Осевая линия		1.1 19 - 39	1.6 39 - 89	1.5 89 - 145	1.6 145 - 195	1.1 195 - 200
	1-ая от осевой						
Дорожные ограждения и направляющие устройства справа							
Тротуары справа		 НД : шир. 1,50м, мат. а/б 3 - 200					


Наименование автодороги (административный район)	ул. Багаева		
Элементы дороги в продольном профиле			
Элементы дороги в плане			
Тротуары слева	НД : шир. 1,50м, мат. а/б, 200 - 400		
Дорожные ограждения и направляющие устройства слева			
Дорожные ограждения и направляющие устройства по осевой			
Горизонтальная дорожная разметка слева	1-я от осевой		
Видимость автомобиля в обратном направлении			
Видимость в плане в обратном направлении			

Разметка на участке:
1.1 : 15 м
1.5 : 131 м
1.6 : 20 м

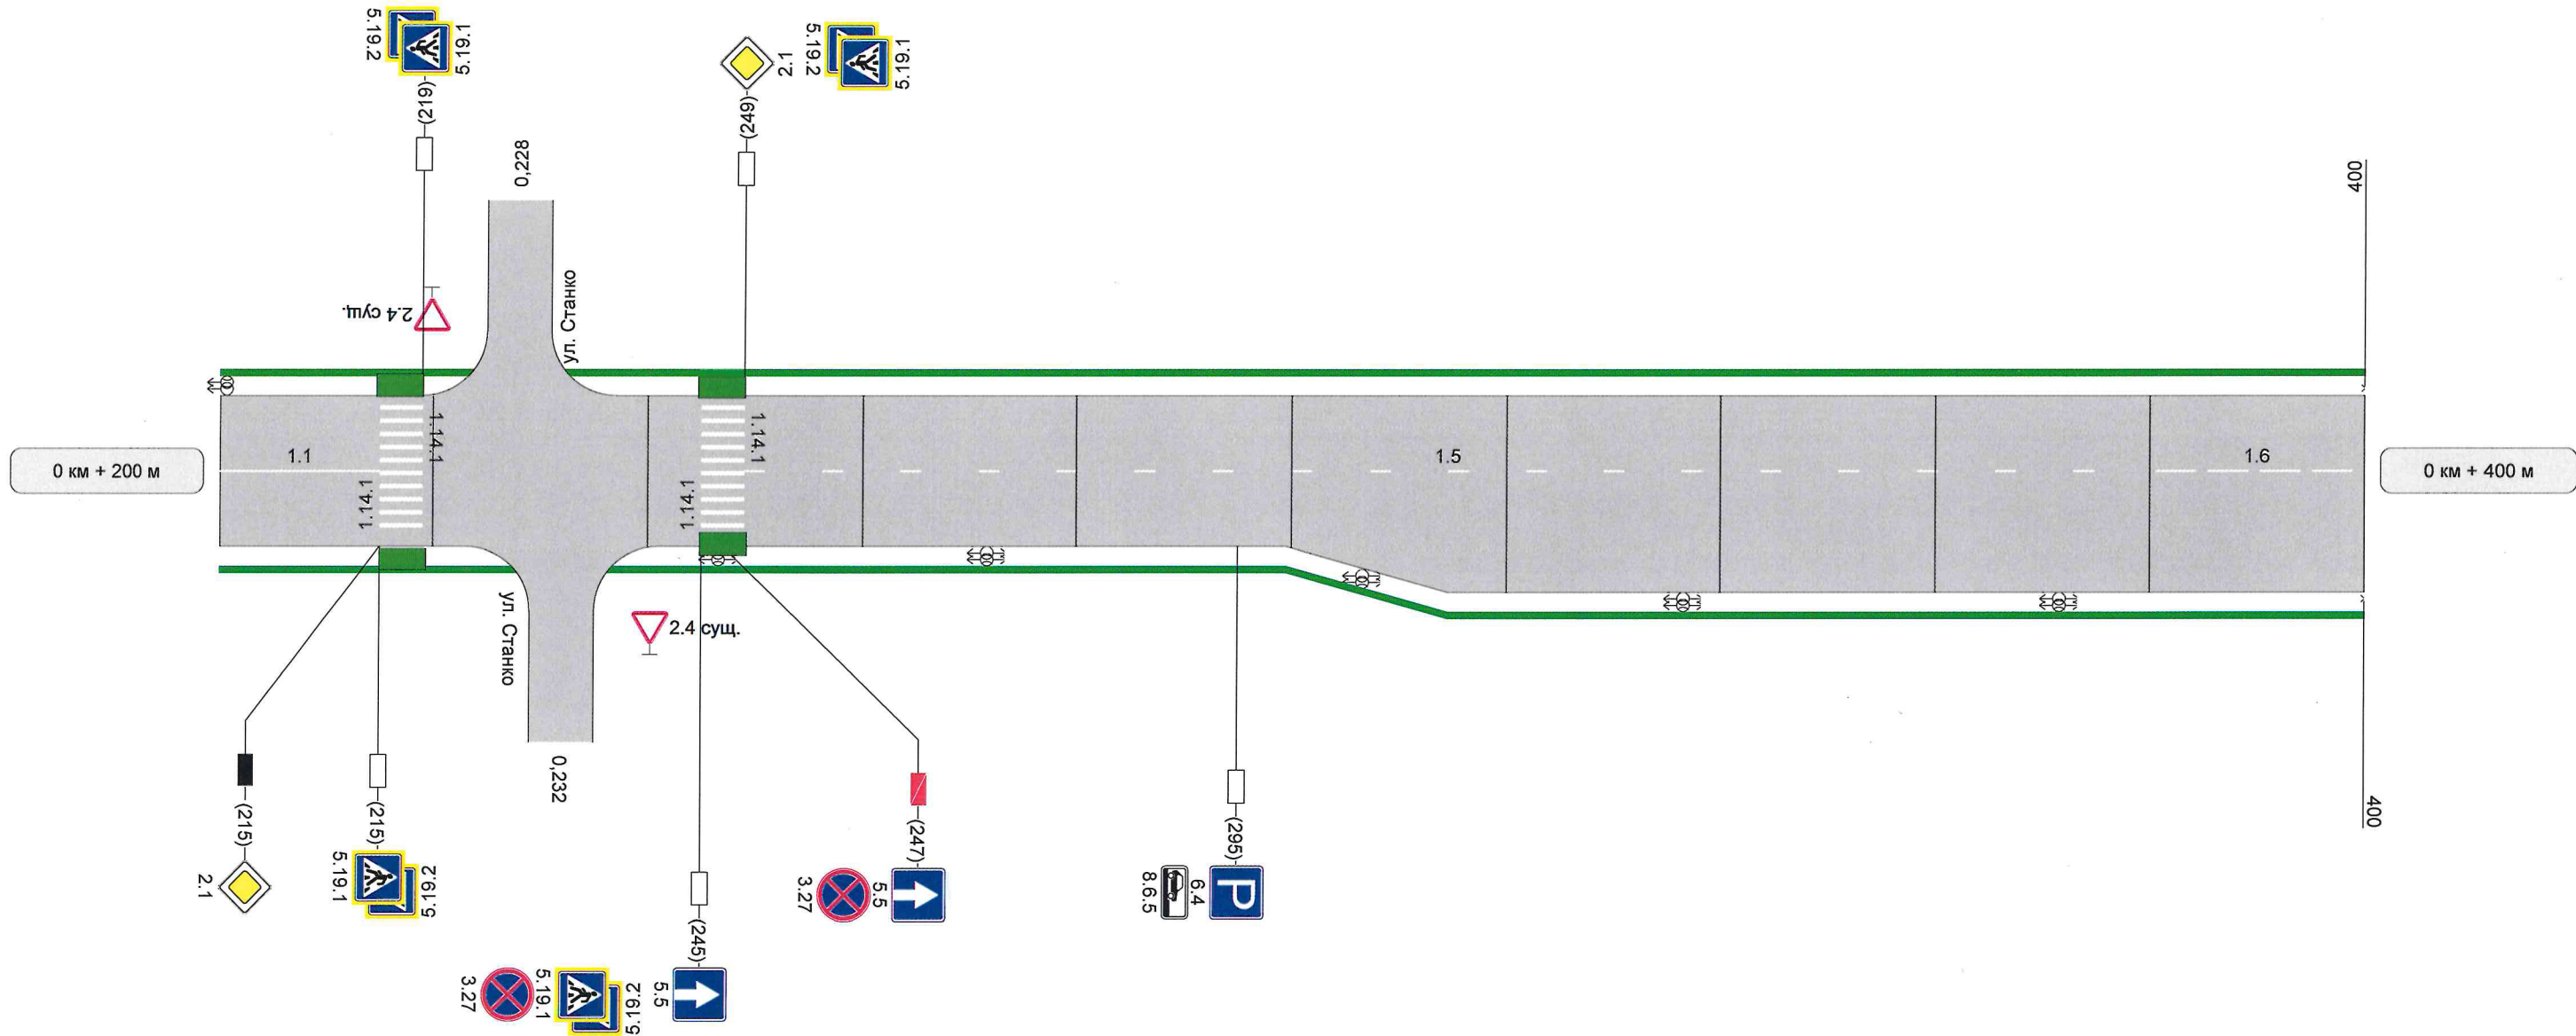

Видимость автомобиля в прямом направлении			
Видимость в плане в прямом направлении			
Горизонтальная дорожная разметка справа	Осевая линия	1.1 200 - 215	1.5 249 - 380
Дорожные ограждения и направляющие устройства справа	1-ая от осевой		1.6 380 - 400
Тротуары справа	НД : шир. 1,50м, мат. а/б, 200 - 237		

Элементы дороги в продольном профиле			
Элементы дороги в плане			
Тротуары слева		Д/м шир. 2,00м, мат. , 230 - 452	
Дорожные ограждения и направляющие устройства слева		Д/м ДО (У - 3) 50 - 200	
Дорожные ограждения и направляющие устройства по осевой			
Горизонтальная дорожная разметка слева	2-ая от осевой		
	1-я от осевой	1.2.1 602 - 810	
Видимость автомобиля в обратном направлении			
Видимость в плане в обратном направлении			

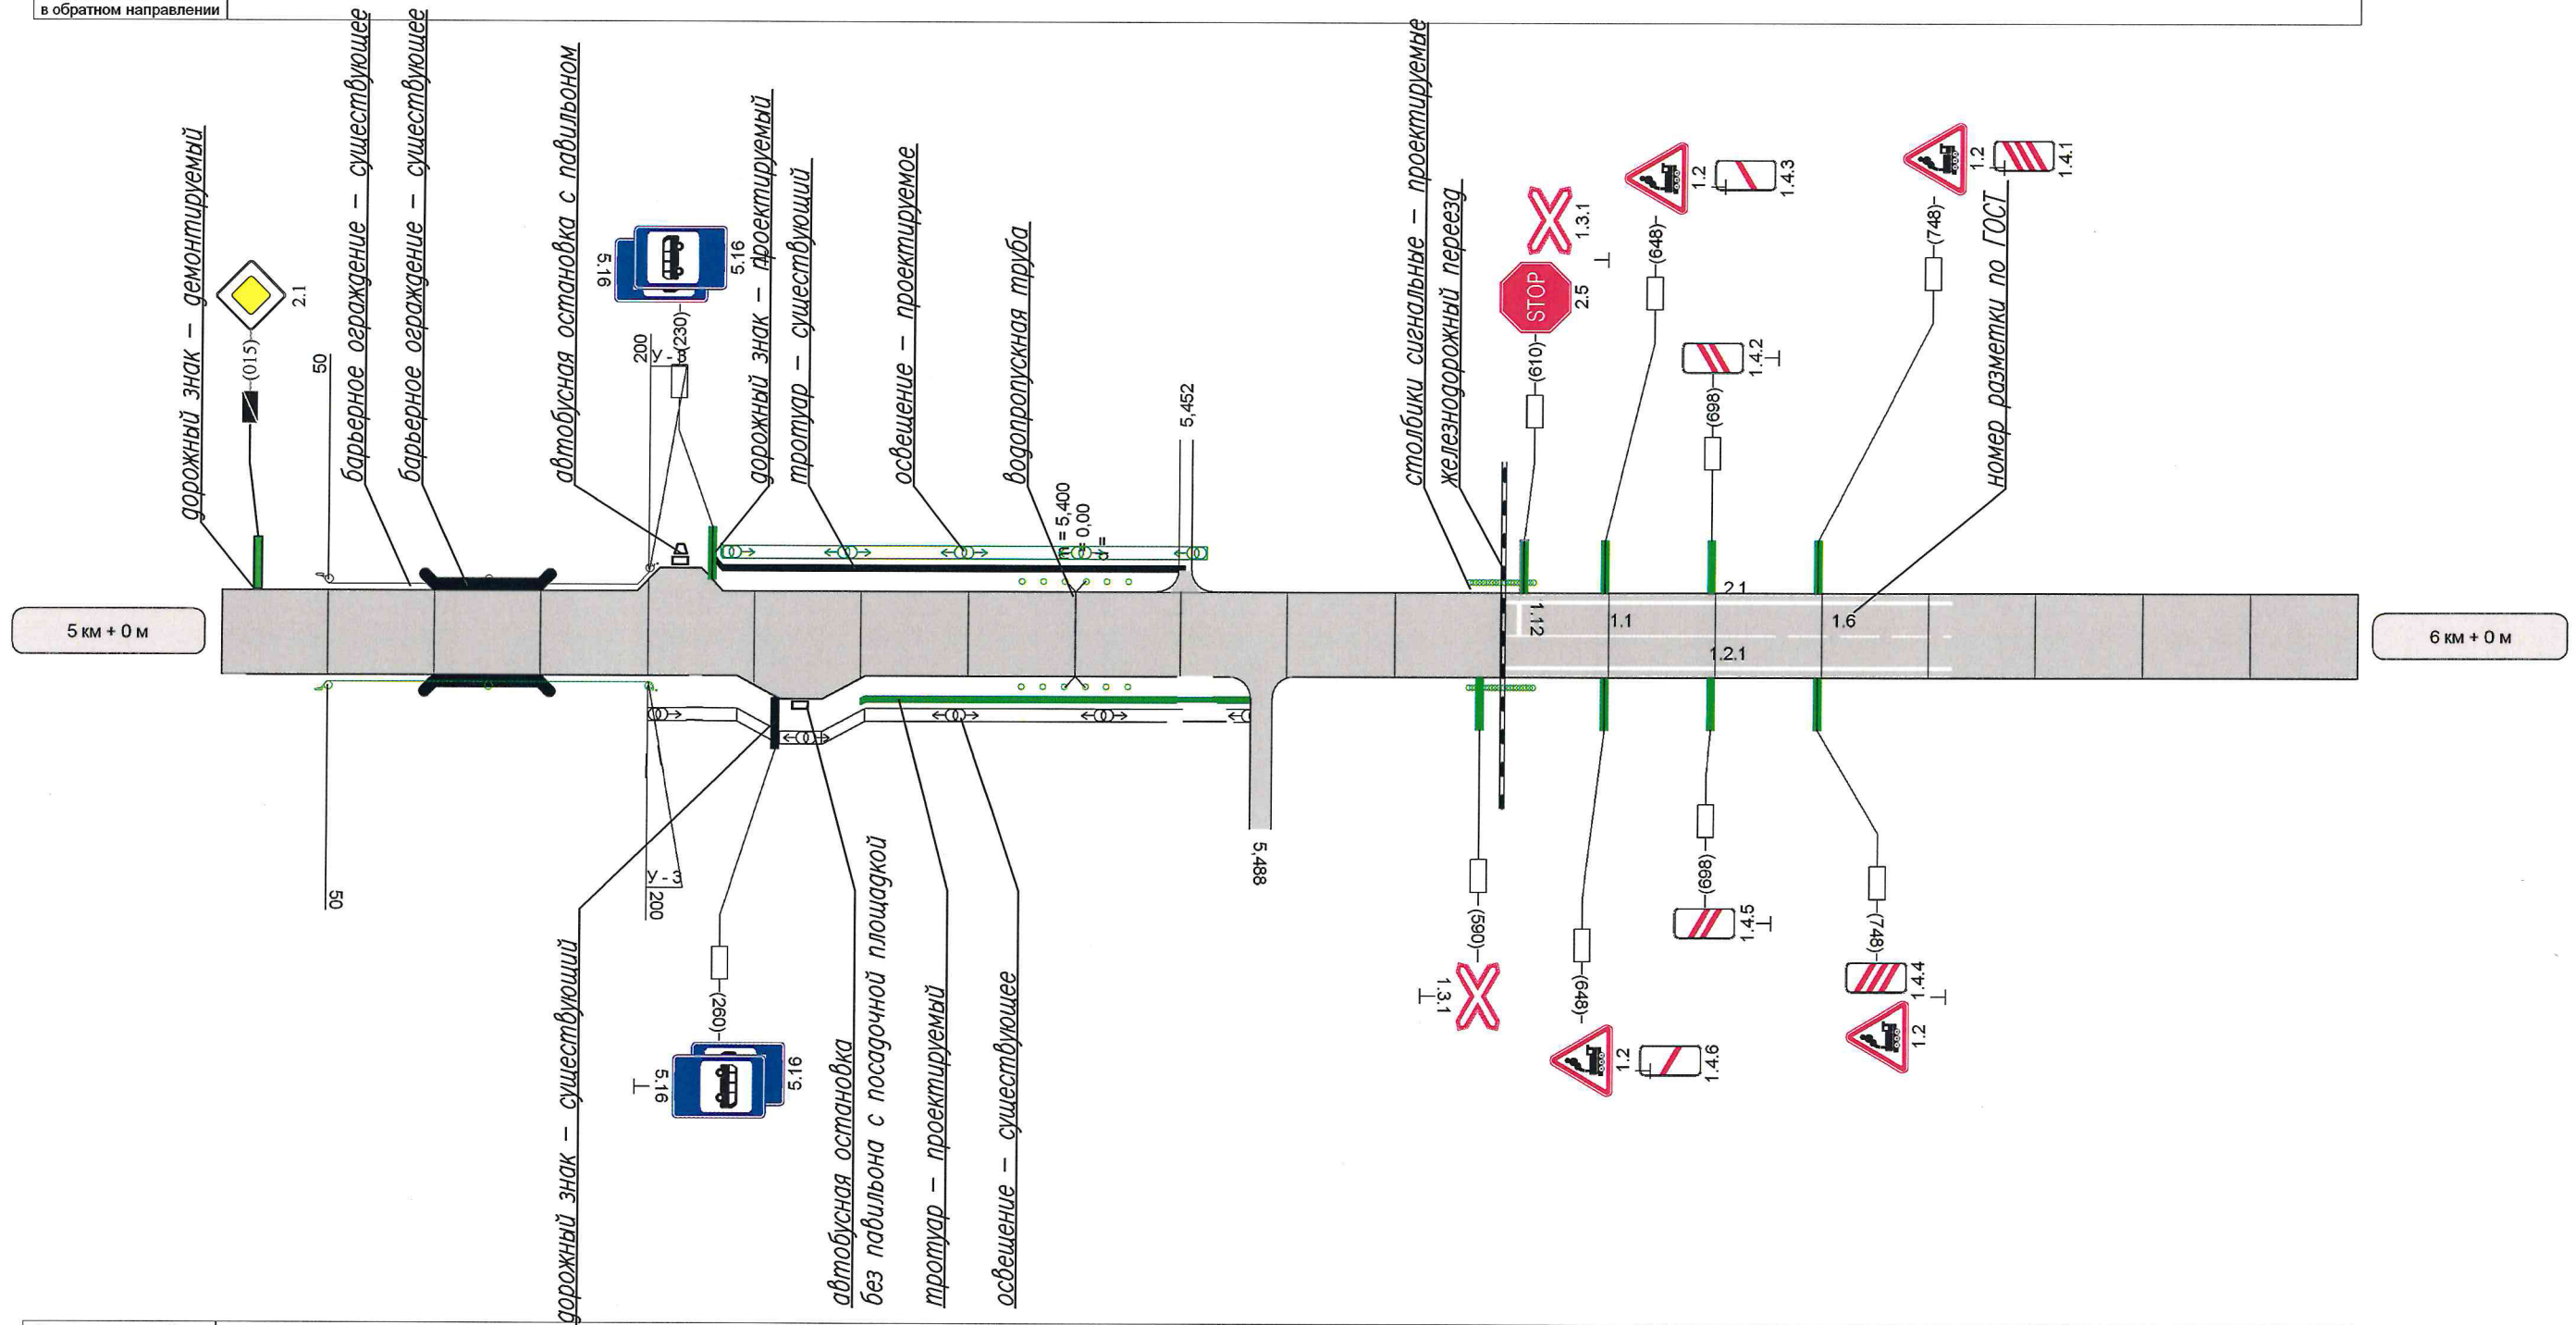

Видимость автомобиля в прямом направлении			
Видимость в плане в прямом направлении			
Горизонтальная дорожная разметка справа	Осевая линия	1.1 602 - 710	1.6 710 - 810
	1-ая от осевой	1.2.1 602 - 810	
	2-ая от осевой		
Дорожные ограждения и направляющие устройства справа		НД : ДО (У - 3) 50 - 200	
Тротуары справа		НД : шир. 0,00м, мат. , 300 - 488	

Разраб.
Пров.
Утв.