


Наименование автодороги (административный район)	ул. Болотная		
Элементы дороги в продольном профиле	7		
Элементы дороги в плане	5		
Тротуары слева		НД : шир. 1,50м, мат. а/б, 0 - 200	
Дорожные ограждения и направляющие устройства слева			
Дорожные ограждения и направляющие устройства по осевой			
Горизонтальная дорожная разметка слева	1-я от осевой		
Видимость автомобиля в обратном направлении			
Видимость в плане в обратном направлении			

Разметка на участке: 07

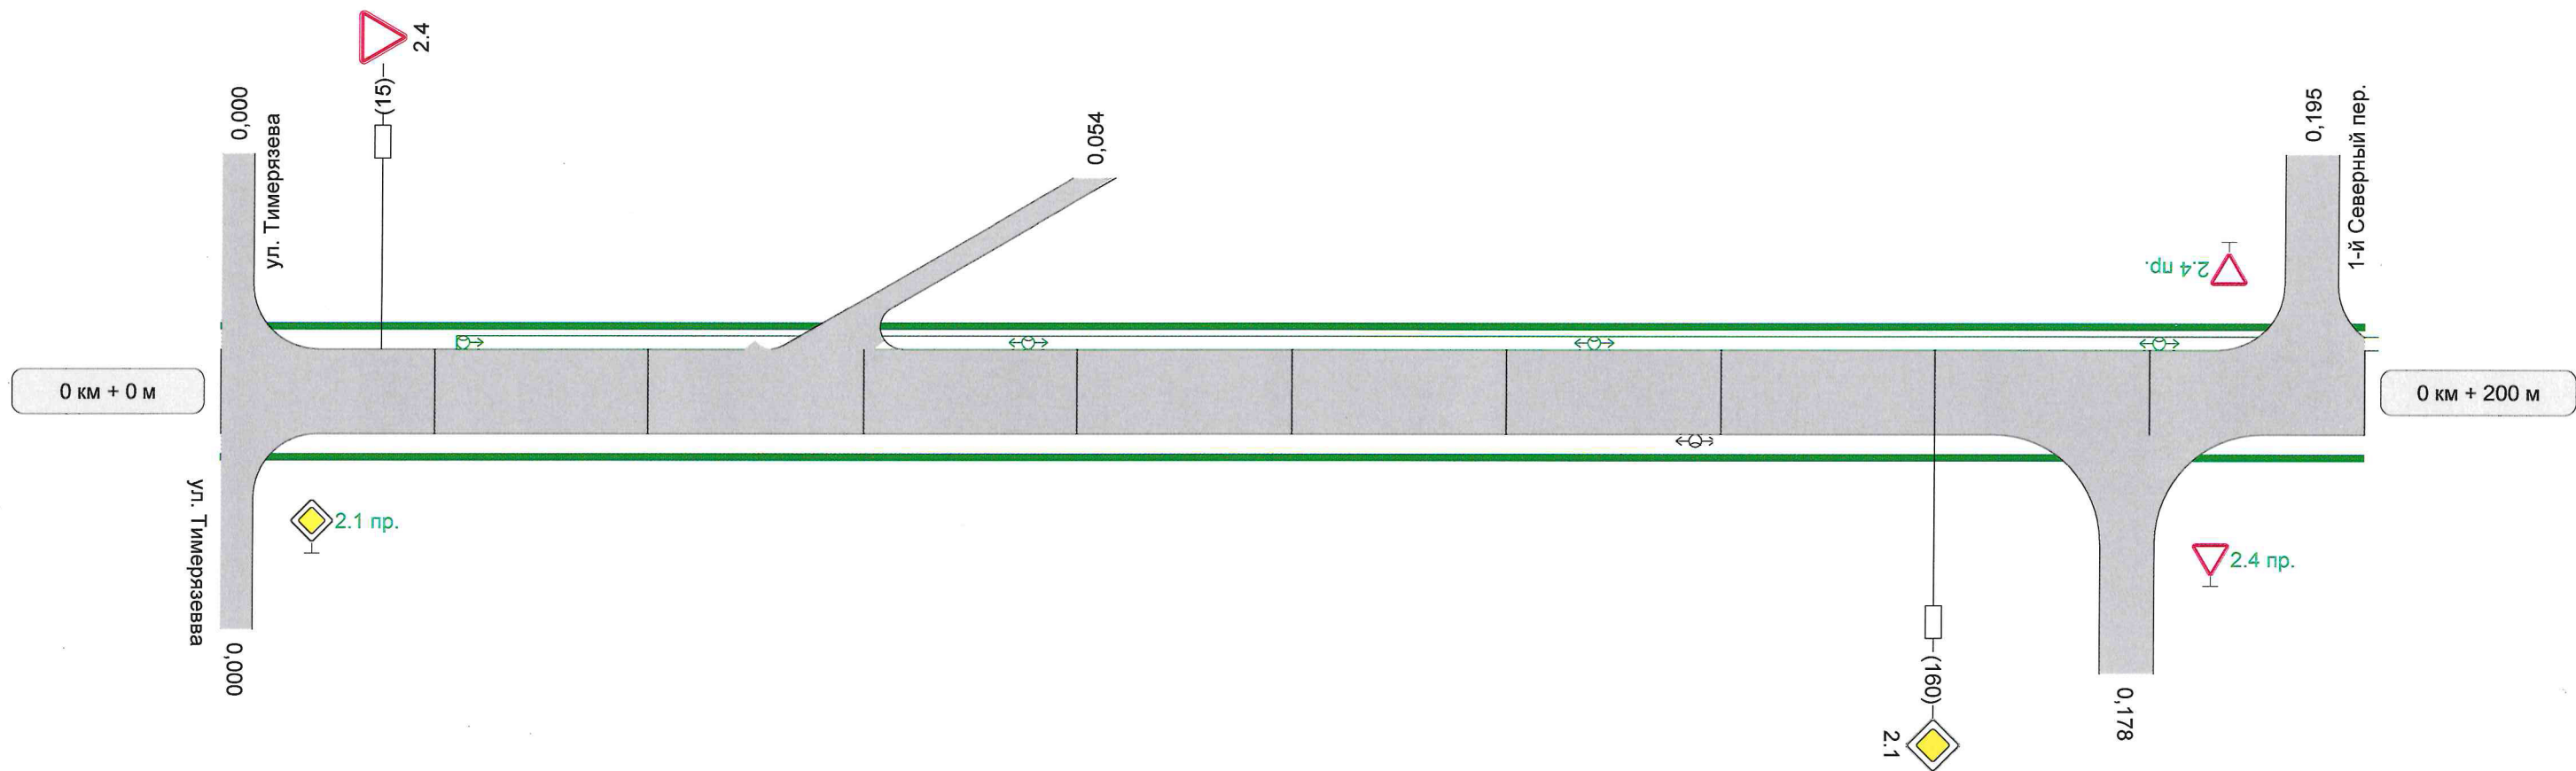


Видимость автомобиля в прямом направлении	
Видимость в плане в прямом направлении	
Горизонтальная дорожная разметка справа	Осевая линия
	1-ая от осевой
Дорожные ограждения и направляющие устройства справа	
Тротуары справа	НД : шир. 1,50м, мат. а/б, 0 - 200

Наименование автодороги (административный район)	ул. Болотная		
Элементы дороги в продольном профиле			
Элементы дороги в плане			
Тротуары слева	НД : шир. 1,50м, мат. а/б, 200 - 400		
Дорожные ограждения и направляющие устройства слева			
Дорожные ограждения и направляющие устройства по осевой			
Горизонтальная дорожная разметка слева	1-я от осевой		
Видимость автомобиля в обратном направлении			
Видимость в плане в обратном направлении			

Разметка на участке:
1.14.1 : 4 м

08

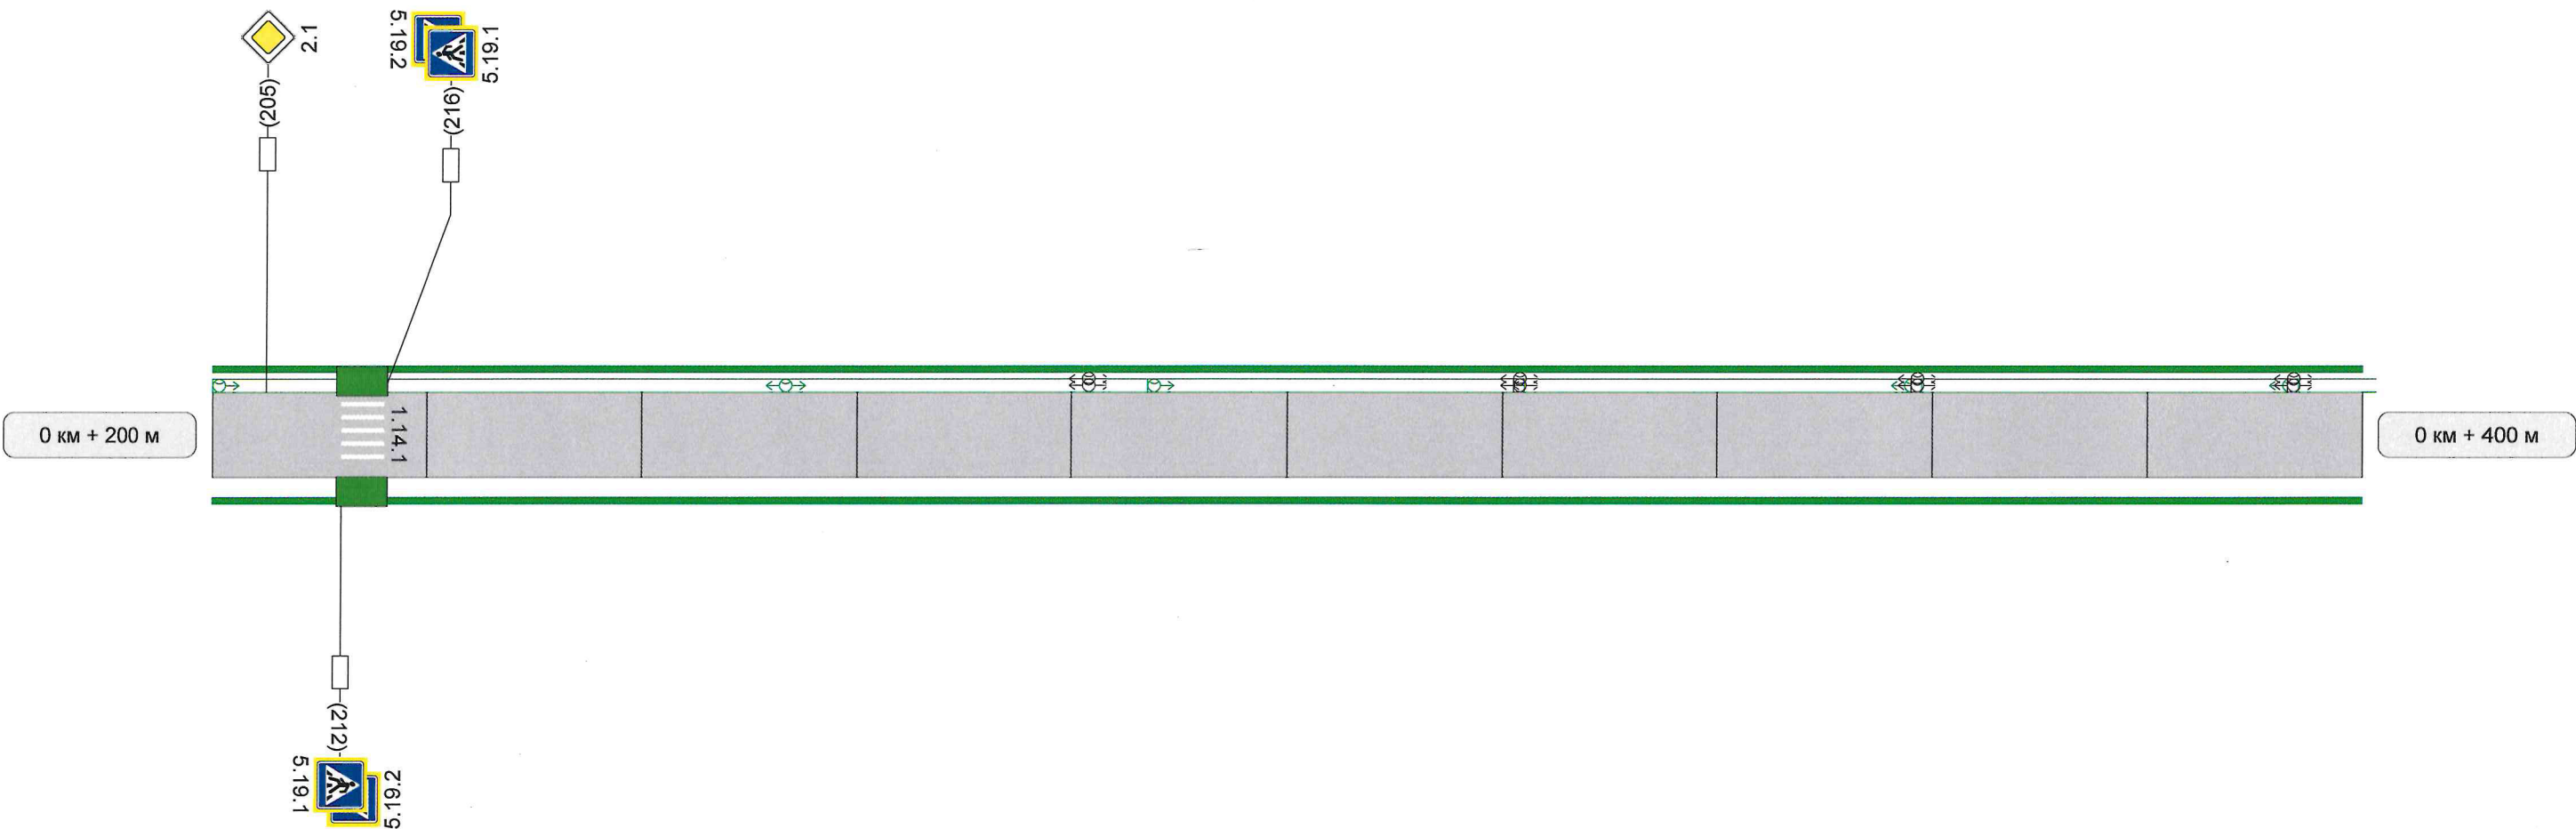


Видимость автомобиля в прямом направлении			
Видимость в плане в прямом направлении			
Горизонтальная дорожная разметка справа	Осевая линия		
Горизонтальная дорожная разметка справа	1-ая от осевой		
Дорожные ограждения и направляющие устройства справа			
Тротуары справа	НД : шир. 1,50м, мат. а/б, 200 - 400		

Наименование автодороги (административный район)	ул. Болотная				
Элементы дороги в продольном профиле	7				
Элементы дороги в плане	400	430	R=119 a=51	536	590
Тротуары слева	НД : шир. 1,50м, мат. а/б, 400 - 600				
Дорожные ограждения и направляющие устройства слева					
Дорожные ограждения и направляющие устройства по осевой					
Горизонтальная дорожная разметка слева	1-я от осевой				
Видимость автомобиля в обратном направлении					
Видимость в плане в обратном направлении					

Разметка на участке:

09

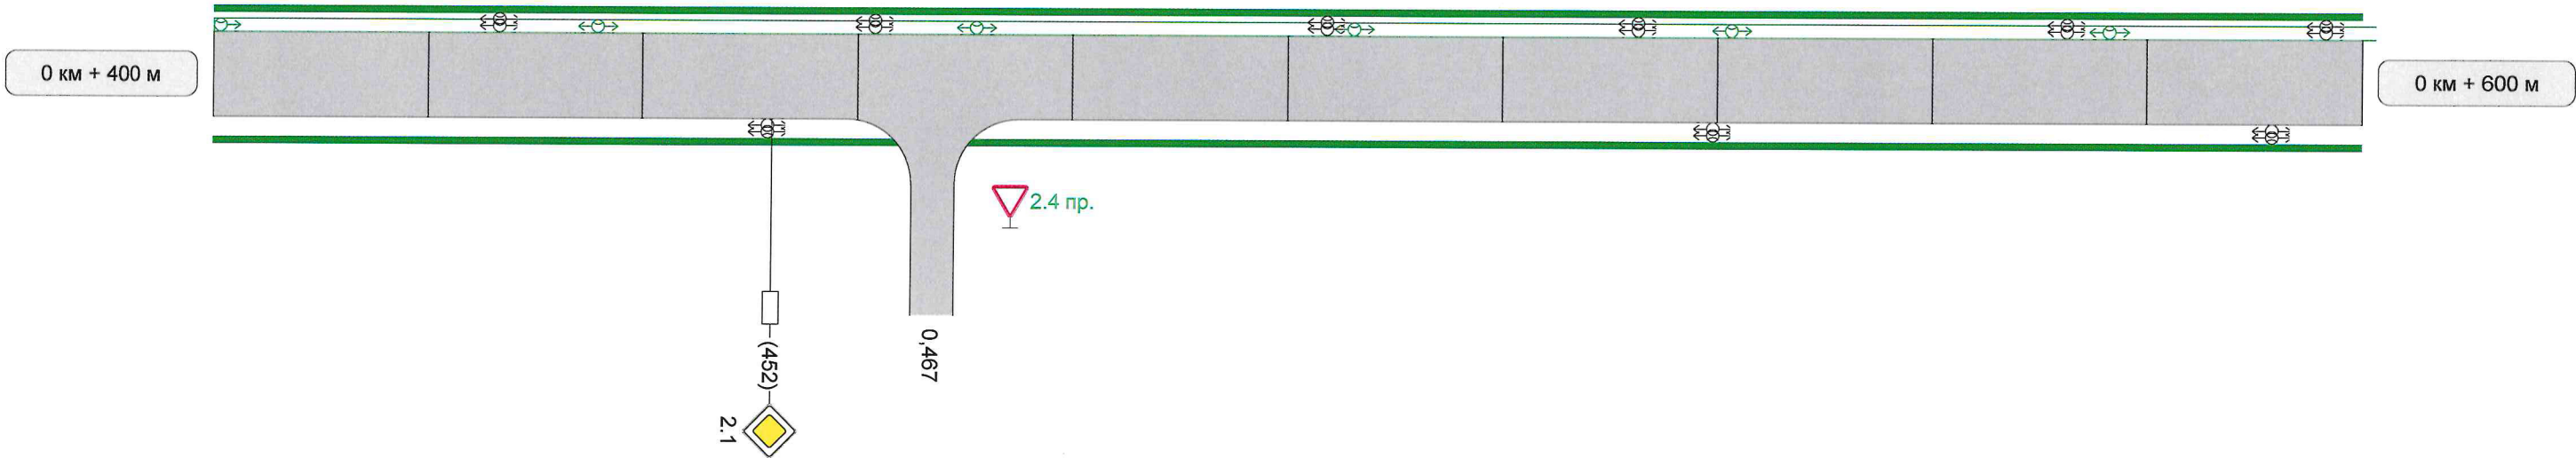

Видимость автомобиля в прямом направлении		
Видимость в плане в прямом направлении		
Горизонтальная дорожная разметка справа	Осевая линия	
	1-ая от осевой	
Дорожные ограждения и направляющие устройства справа		
Тротуары справа		НД : шир. 1,50м, мат. а/б, 400 - 600

Элементы дороги в продольном профиле			
Элементы дороги в плане			
Тротуары слева		Д/м шир. 2,00м, мат. , 230 - 452	
Дорожные ограждения и направляющие устройства слева		Д/м ДО (У - 3) 50 - 200	
Дорожные ограждения и направляющие устройства по осевой			
Горизонтальная дорожная разметка слева	2-ая от осевой		
	1-я от осевой	1.2.1 602 - 810	
Видимость автомобиля в обратном направлении			
Видимость в плане в обратном направлении			

