


|                                                         |                                       |
|---------------------------------------------------------|---------------------------------------|
| Наименование автодороги (административный район)        | ул. Кавалерийская                     |
| Элементы дороги в продольном профиле                    |                                       |
| Элементы дороги в плане                                 |                                       |
| Тротуары слева                                          | НД : шир. 1,50м,<br>мат. а/б, 0 - 200 |
| Дорожные ограждения и направляющие устройства слева     |                                       |
| Дорожные ограждения и направляющие устройства по осевой |                                       |
| Горизонтальная дорожная разметка слева                  | 1-я от осевой                         |
| Видимость автомобиля в обратном направлении             |                                       |
| Видимость в плане в обратном направлении                |                                       |


Разметка на участке:  
1.14.1 : 4 м

07

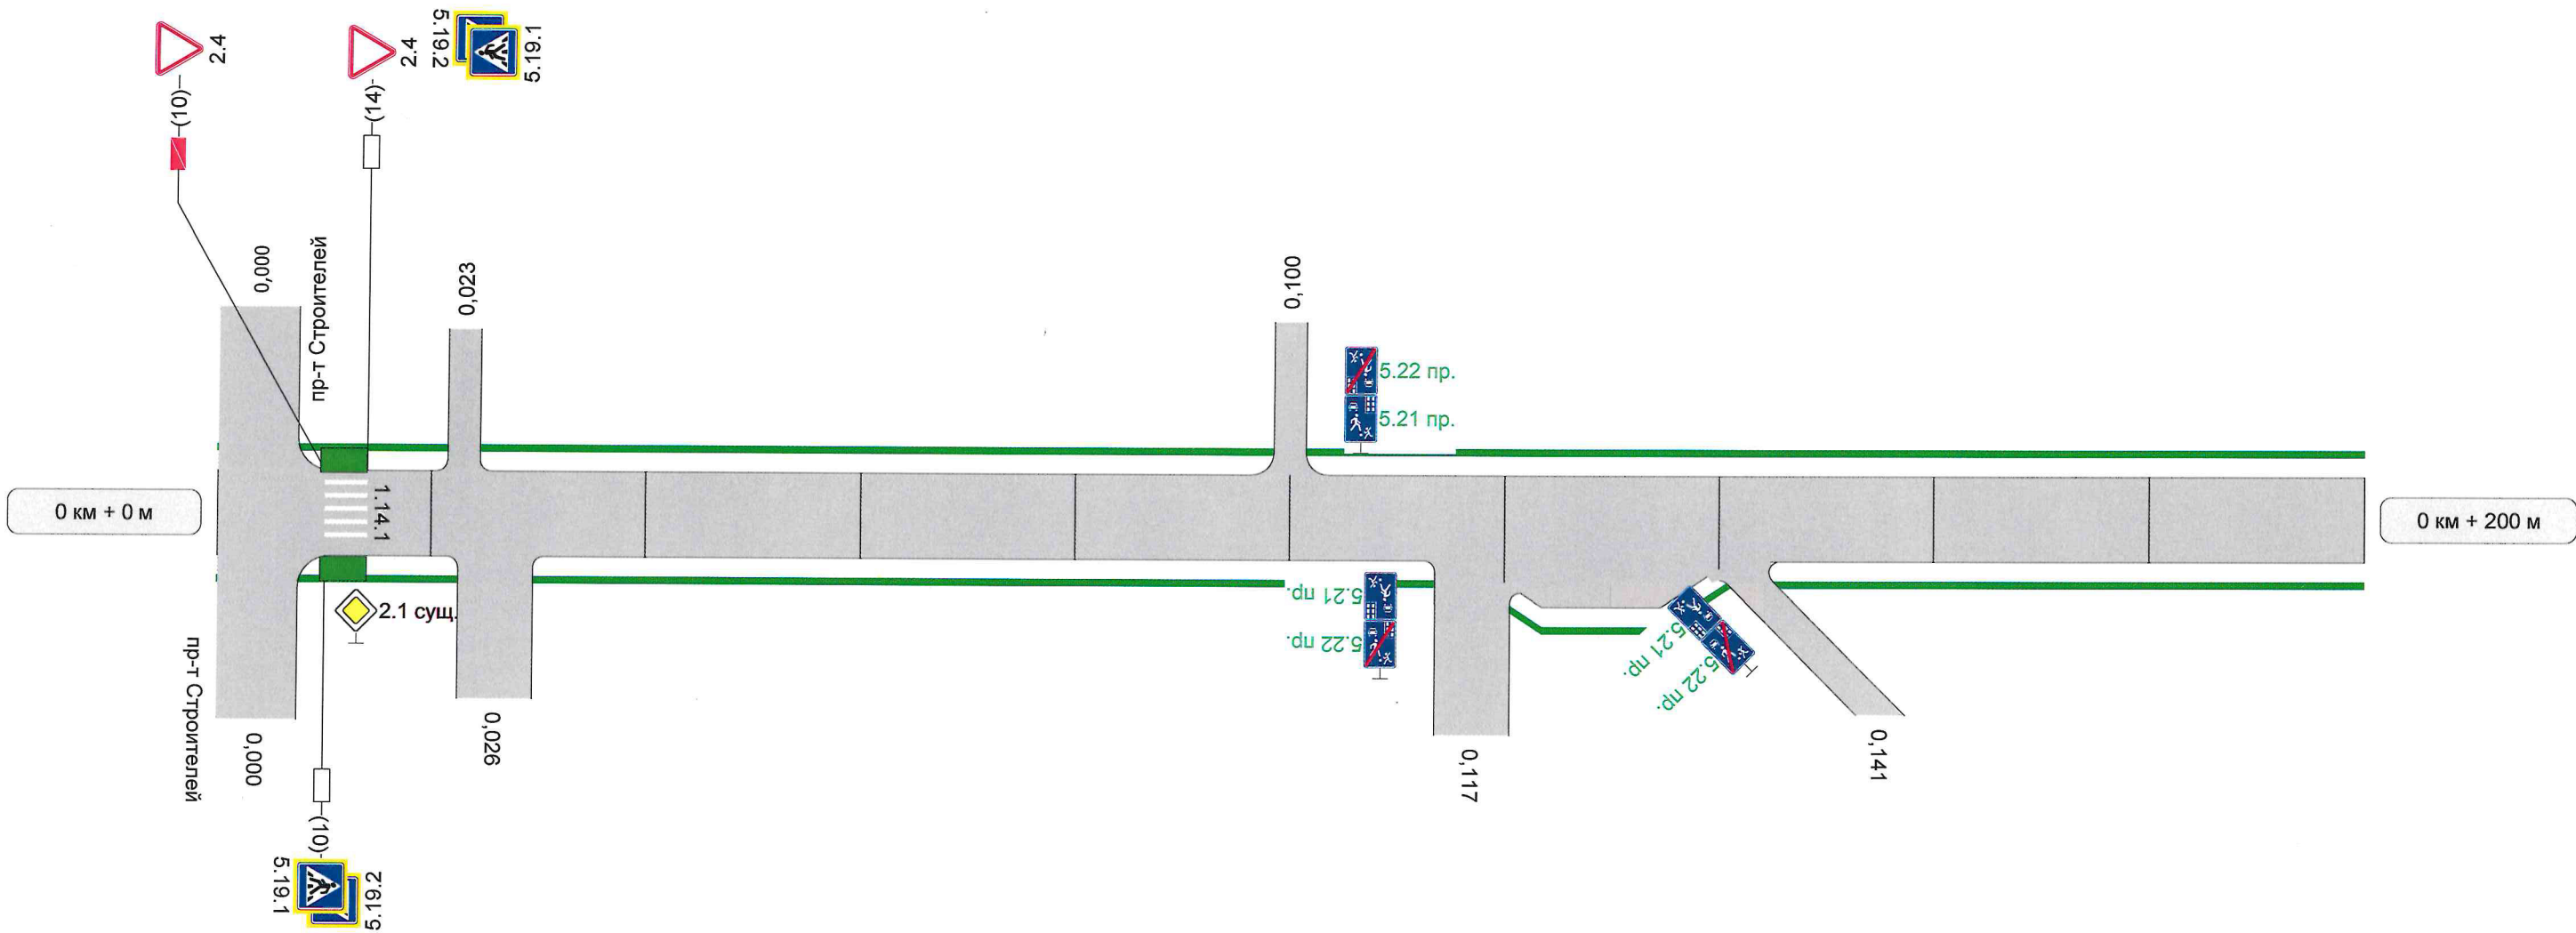

|                                                      |                                         |
|------------------------------------------------------|-----------------------------------------|
| Видимость автомобиля в прямом направлении            |                                         |
| Видимость в плане в прямом направлении               |                                         |
| Горизонтальная дорожная разметка справа              | Осевая линия                            |
|                                                      | 1-ая от осевой                          |
| Дорожные ограждения и направляющие устройства справа |                                         |
| Тротуары справа                                      | НД : шир. 1,50м,<br>мат. а/б, 0 - 141   |
|                                                      | НД : шир. 1,50м,<br>мат. а/б, 141 - 200 |


|                                                         |                                      |                                      |
|---------------------------------------------------------|--------------------------------------|--------------------------------------|
| Наименование автодороги (административный район)        | ул. Кавалерийская                    |                                      |
| Элементы дороги в продольном профиле                    |                                      |                                      |
| Элементы дороги в плане                                 |                                      |                                      |
| Тротуары слева                                          | НД : шир. 1,50м, мат. а/б, 200 - 214 | НД : шир. 1,50м, мат. а/б, 214 - 400 |
| Дорожные ограждения и направляющие устройства слева     |                                      |                                      |
| Дорожные ограждения и направляющие устройства по осевой |                                      |                                      |
| Горизонтальная дорожная разметка слева                  | 1-я от осевой                        |                                      |
| Видимость автомобиля в обратном направлении             |                                      |                                      |
| Видимость в плане в обратном направлении                |                                      |                                      |

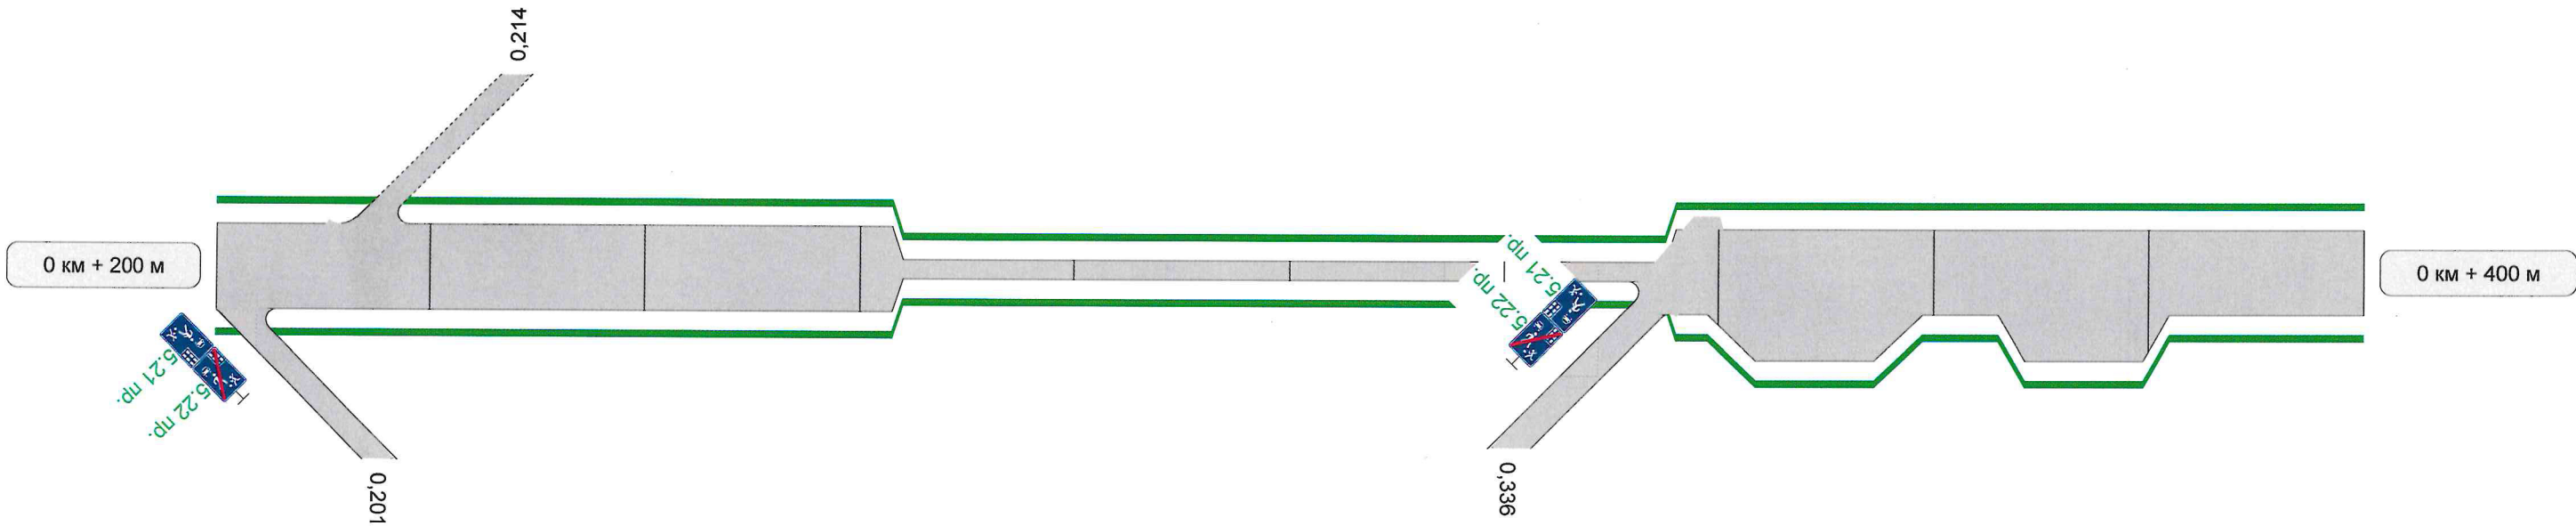

|                                                      |                                      |                                      |
|------------------------------------------------------|--------------------------------------|--------------------------------------|
| Видимость автомобиля в прямом направлении            |                                      |                                      |
| Видимость в плане в прямом направлении               |                                      |                                      |
| Горизонтальная дорожная разметка справа              | Осевая линия                         |                                      |
| Горизонтальная дорожная разметка справа              | 1-ая от осевой                       |                                      |
| Дорожные ограждения и направляющие устройства справа |                                      |                                      |
| Тротуары справа                                      | НД : шир. 1,50м, мат. а/б, 201 - 336 | НД : шир. 1,50м, мат. а/б, 336 - 400 |

|                                                               |                                         |            |               |
|---------------------------------------------------------------|-----------------------------------------|------------|---------------|
| Наименование автодороги<br>(административный район)           | ул. Кавалерийская                       |            |               |
| Элементы дороги<br>в продольном профиле                       |                                         |            |               |
| Элементы дороги<br>в плане                                    | 400                                     | 16:2<br>47 | 8<br>563<br>7 |
| Тротуары слева                                                | НД : шир. 1,50м,<br>мат. а/б, 400 - 600 |            |               |
| Дорожные ограждения и<br>направляющие устройства<br>слева     |                                         |            |               |
| Дорожные ограждения и<br>направляющие устройства<br>по осевой |                                         |            |               |
| Горизонтальная<br>дорожная<br>разметка слева                  | 1-я от осевой                           |            |               |
| Видимость автомобиля<br>в обратном направлении                |                                         |            |               |
| Видимость в плане<br>в обратном направлении                   |                                         |            |               |

Разметка на участке: 09

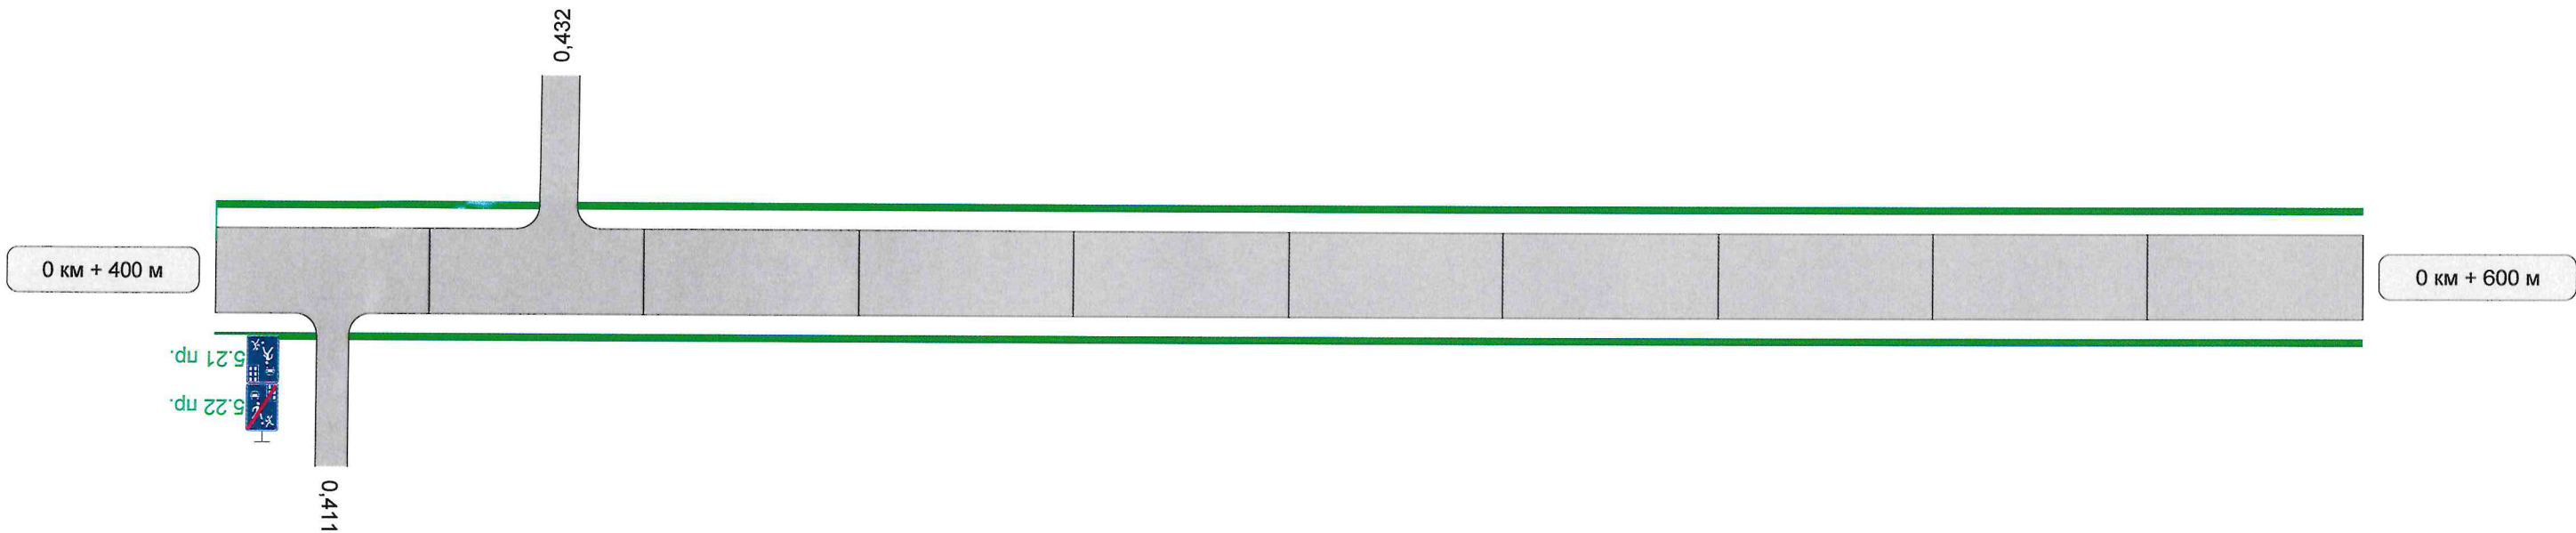


|                                                            |                                         |  |  |
|------------------------------------------------------------|-----------------------------------------|--|--|
| Видимость автомобиля<br>в прямом направлении               |                                         |  |  |
| Видимость в плане<br>в прямом направлении                  |                                         |  |  |
| Горизонтальная<br>дорожная<br>разметка справа              | Осевая линия                            |  |  |
|                                                            | 1-ая от осевой                          |  |  |
| Дорожные ограждения и<br>направляющие устройства<br>справа |                                         |  |  |
| Тротуары справа                                            | НД : шир. 1,50м,<br>мат. а/б, 400 - 600 |  |  |



|                                                         |                                      |                                      |                                      |
|---------------------------------------------------------|--------------------------------------|--------------------------------------|--------------------------------------|
| Наименование автодороги (административный район)        | ул. Кавалерийская                    |                                      |                                      |
| Элементы дороги в продольном профиле                    | 7,009                                |                                      |                                      |
| Элементы дороги в плане                                 |                                      |                                      |                                      |
| Тротуары слева                                          | НД : шир. 1,50м, мат. а/б, 600 - 646 | НД : шир. 1,50м, мат. а/б, 646 - 687 | НД : шир. 1,50м, мат. а/б, 687 - 800 |
| Дорожные ограждения и направляющие устройства слева     |                                      |                                      |                                      |
| Дорожные ограждения и направляющие устройства по осевой |                                      |                                      |                                      |
| Горизонтальная дорожная разметка слева                  | 1-я от осевой                        |                                      |                                      |
| Видимость автомобиля в обратном направлении             |                                      |                                      |                                      |
| Видимость в плане в обратном направлении                |                                      |                                      |                                      |

Разметка на участке:  
1.14.1 : 18 м

19

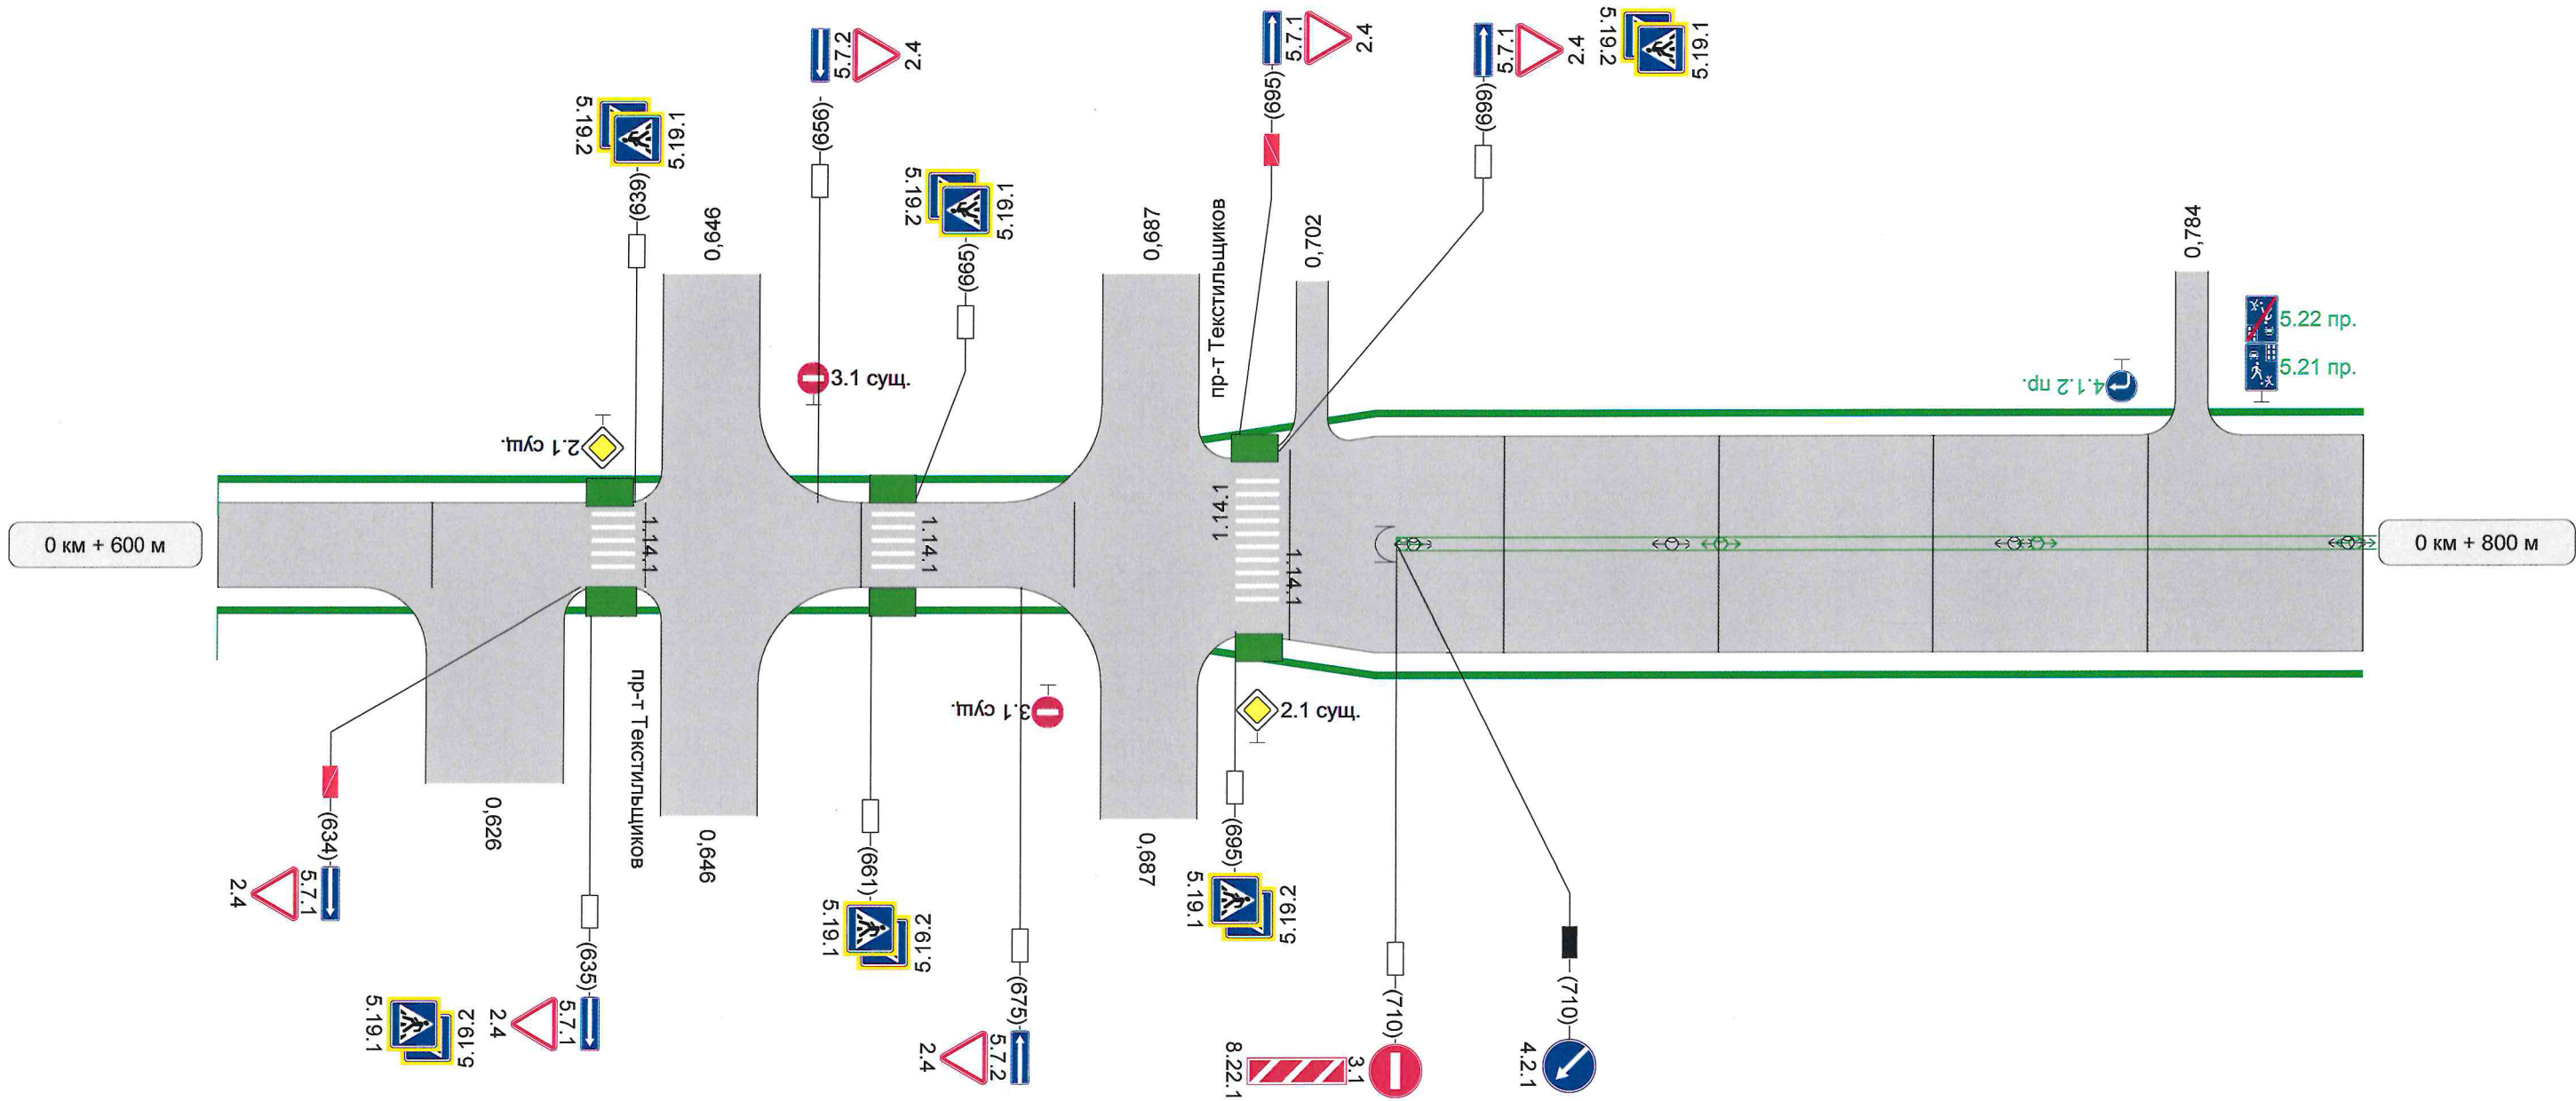

|                                                      |                                      |                                      |                                      |
|------------------------------------------------------|--------------------------------------|--------------------------------------|--------------------------------------|
| Видимость автомобиля в прямом направлении            |                                      |                                      |                                      |
| Видимость в плане в прямом направлении               |                                      |                                      |                                      |
| Горизонтальная дорожная разметка справа              | Осевая линия                         |                                      |                                      |
| Дорожные ограждения и направляющие устройства справа | 1-ая от осевой                       |                                      |                                      |
| Тротуары справа                                      | НД : шир. 1,50м, мат. а/б, 600 - 646 | НД : шир. 1,50м, мат. а/б, 646 - 687 | НД : шир. 1,50м, мат. а/б, 687 - 800 |






|                                                         |                                       |  |  |
|---------------------------------------------------------|---------------------------------------|--|--|
| Наименование автодороги (административный район)        | ул. Кавалерийская                     |  |  |
| Элементы дороги в продольном профиле                    | 7                                     |  |  |
| Элементы дороги в плане                                 | R=691<br>a=2<br>934 16                |  |  |
| Тротуары слева                                          | НД : шир. 1,50м,<br>мат. а/б, 0 - 200 |  |  |
| Дорожные ограждения и направляющие устройства слева     |                                       |  |  |
| Дорожные ограждения и направляющие устройства по осевой |                                       |  |  |
| Горизонтальная дорожная разметка слева                  | 1-я от осевой                         |  |  |
| Видимость автомобиля в обратном направлении             |                                       |  |  |
| Видимость в плане в обратном направлении                |                                       |  |  |

Разметка на участке:  
1.14.1 : 6 м  
1.25 : 22 шт

12

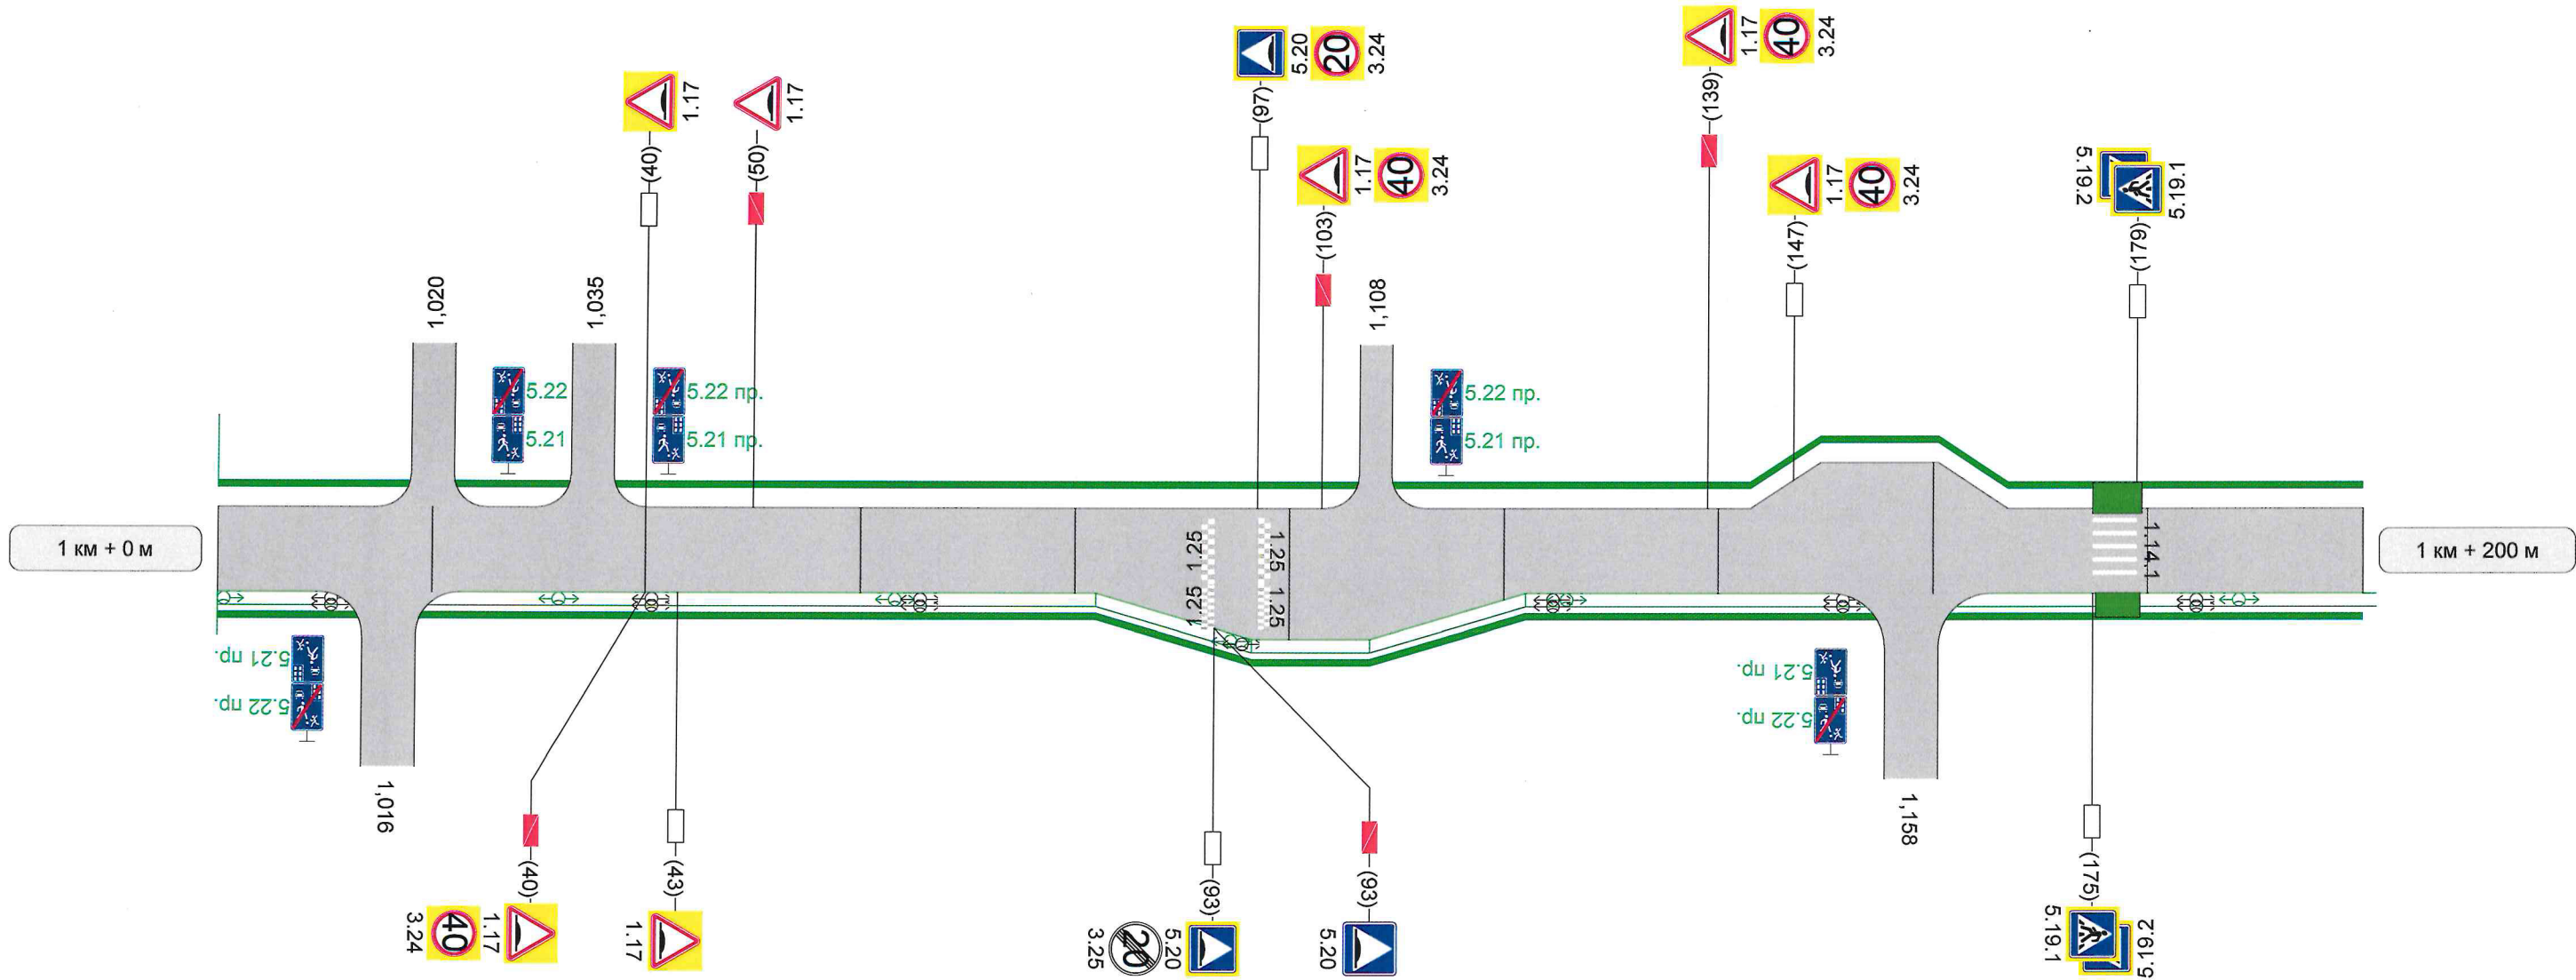


|                                                      |                |                                       |                                         |
|------------------------------------------------------|----------------|---------------------------------------|-----------------------------------------|
| Видимость автомобиля в прямом направлении            |                |                                       |                                         |
| Видимость в плане в прямом направлении               |                |                                       |                                         |
| Горизонтальная дорожная разметка справа              | Осевая линия   |                                       |                                         |
|                                                      | 1-ая от осевой |                                       |                                         |
| Дорожные ограждения и направляющие устройства справа |                |                                       |                                         |
| Тротуары справа                                      |                | НД : шир. 1,50м,<br>мат. а/б, 0 - 158 | НД : шир. 1,50м,<br>мат. а/б, 158 - 200 |



|                                                         |                                         |   |
|---------------------------------------------------------|-----------------------------------------|---|
| Наименование автодороги (административный район)        | ул. Кавалерийская                       |   |
| Элементы дороги в продольном профиле                    | 200                                     | 7 |
| Элементы дороги в плане                                 |                                         |   |
| Тротуары слева                                          | НД : шир. 1,50м,<br>мат. а/б, 200 - 373 |   |
| Дорожные ограждения и направляющие устройства слева     |                                         |   |
| Дорожные ограждения и направляющие устройства по осевой |                                         |   |
| Горизонтальная дорожная разметка слева                  | 1-я от осевой                           |   |
| Видимость автомобиля в обратном направлении             |                                         |   |
| Видимость в плане в обратном направлении                |                                         |   |

Разметка на участке:  
1.14.1 : 6 м

13

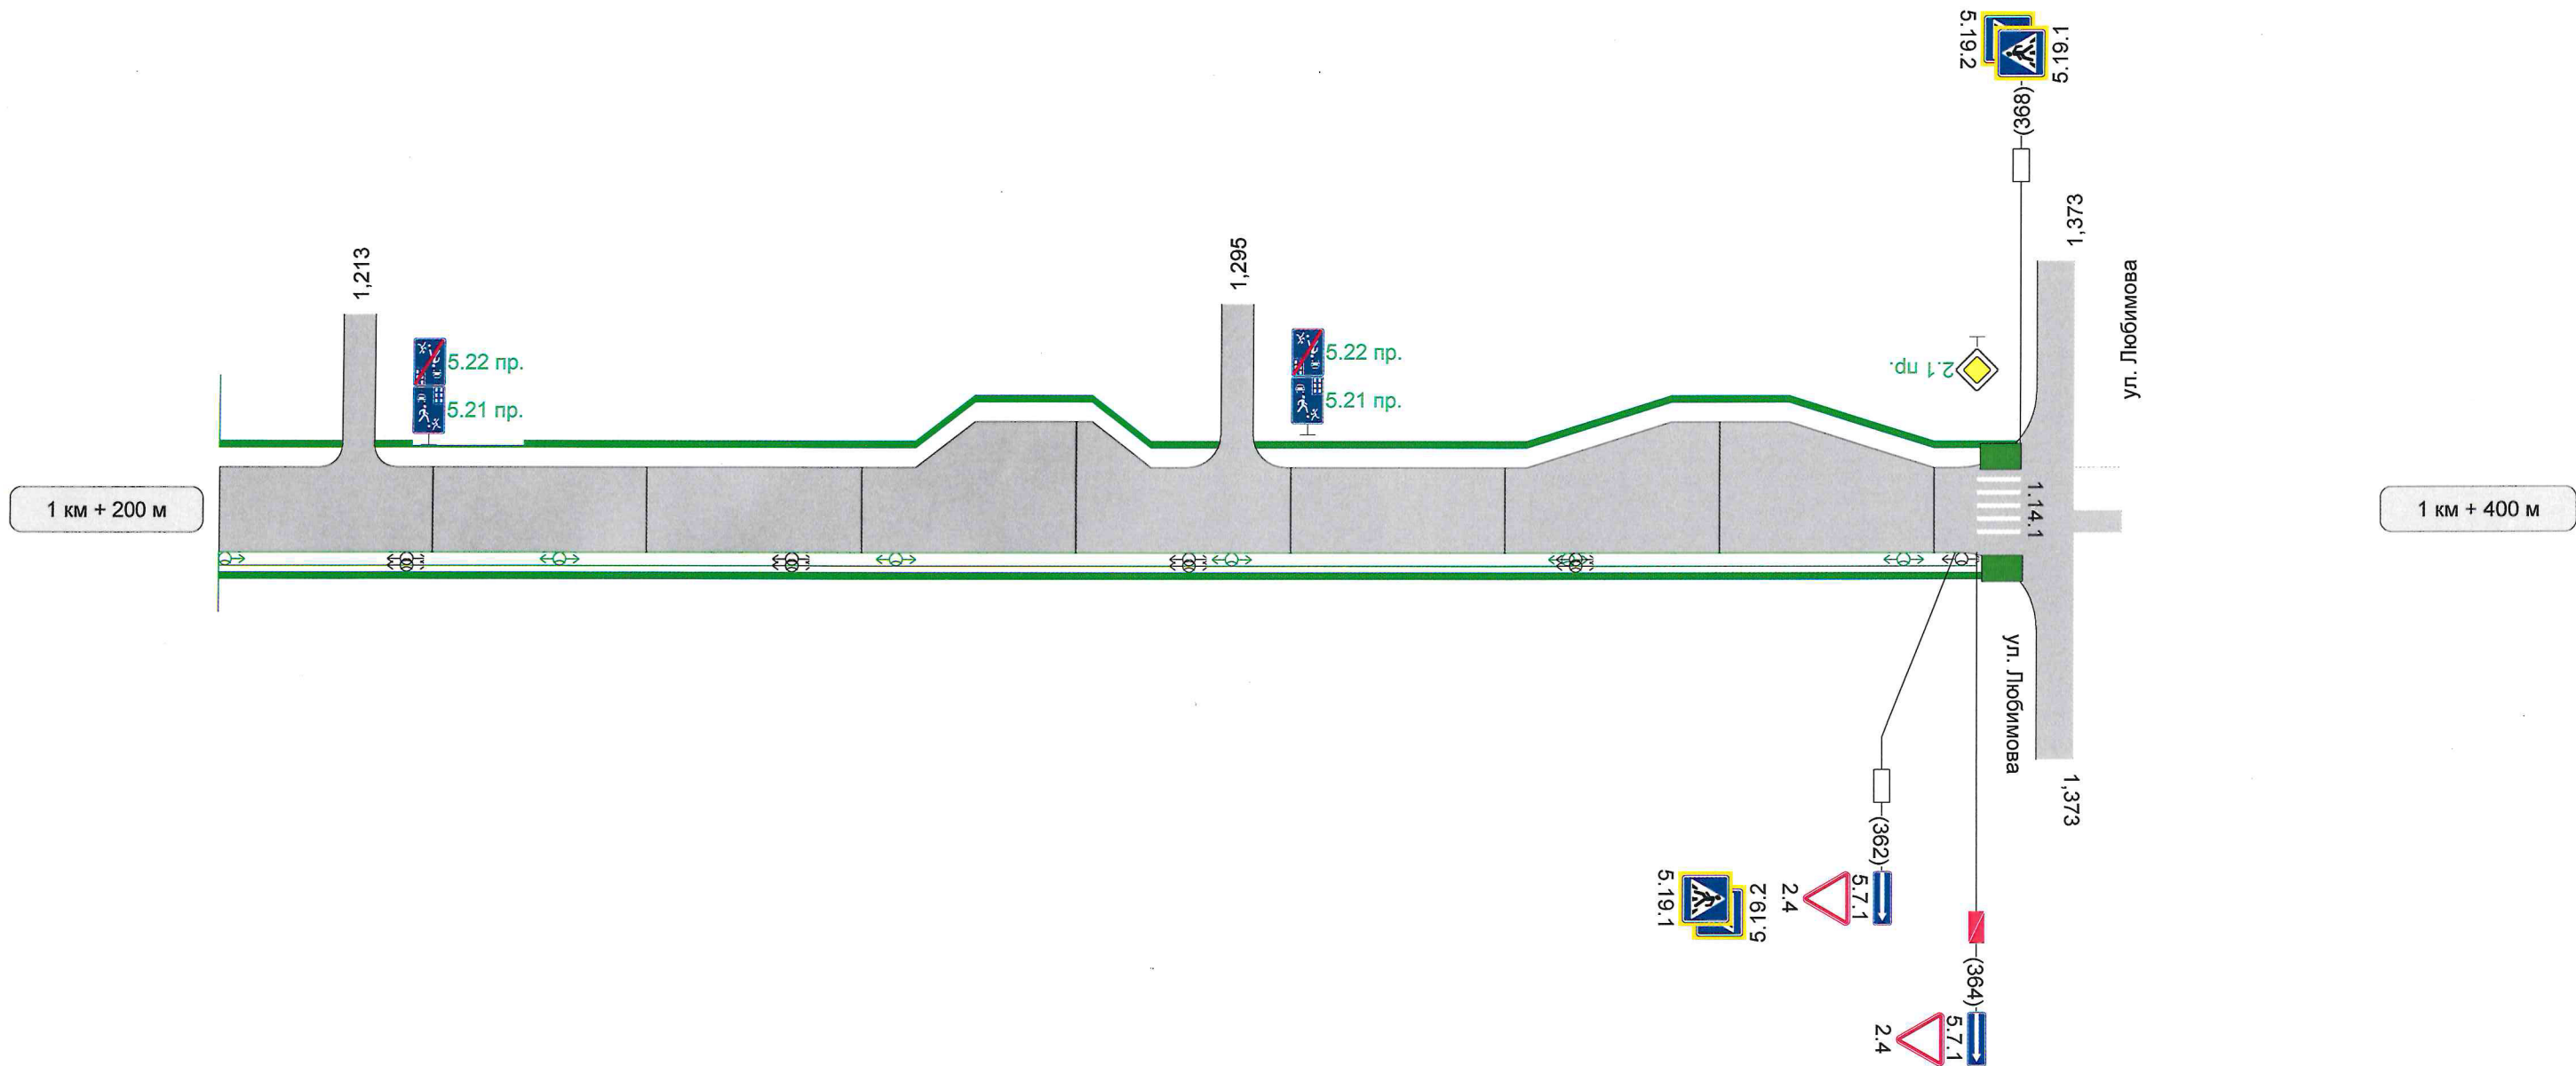

|                                                      |                                         |  |
|------------------------------------------------------|-----------------------------------------|--|
| Видимость автомобиля в прямом направлении            |                                         |  |
| Видимость в плане в прямом направлении               |                                         |  |
| Горизонтальная дорожная разметка справа              | Осевая линия                            |  |
|                                                      | 1-ая от осевой                          |  |
| Дорожные ограждения и направляющие устройства справа |                                         |  |
| Тротуары справа                                      | НД : шир. 1,50м,<br>мат. а/б, 200 - 370 |  |