


Наименование автодороги (административный район)	ул. Менделеева					
Элементы дороги в продольном профиле	33					33
Элементы дороги в плане	200	25	R=210 a=5	27	R=152 a=19	310
Тротуары слева	НД : шир. 1,50м, мат. а/б, 200 - 395					
Дорожные ограждения и направляющие устройства слева						
Дорожные ограждения и направляющие устройства по осевой						
Горизонтальная дорожная разметка слева	1-я от осевой					
Видимость автомобиля в обратном направлении						
Видимость в плане в обратном направлении						

Разметка на участке:
1.1 : 60 м
1.6 : 59 м
1.14.1 : 6 м

08

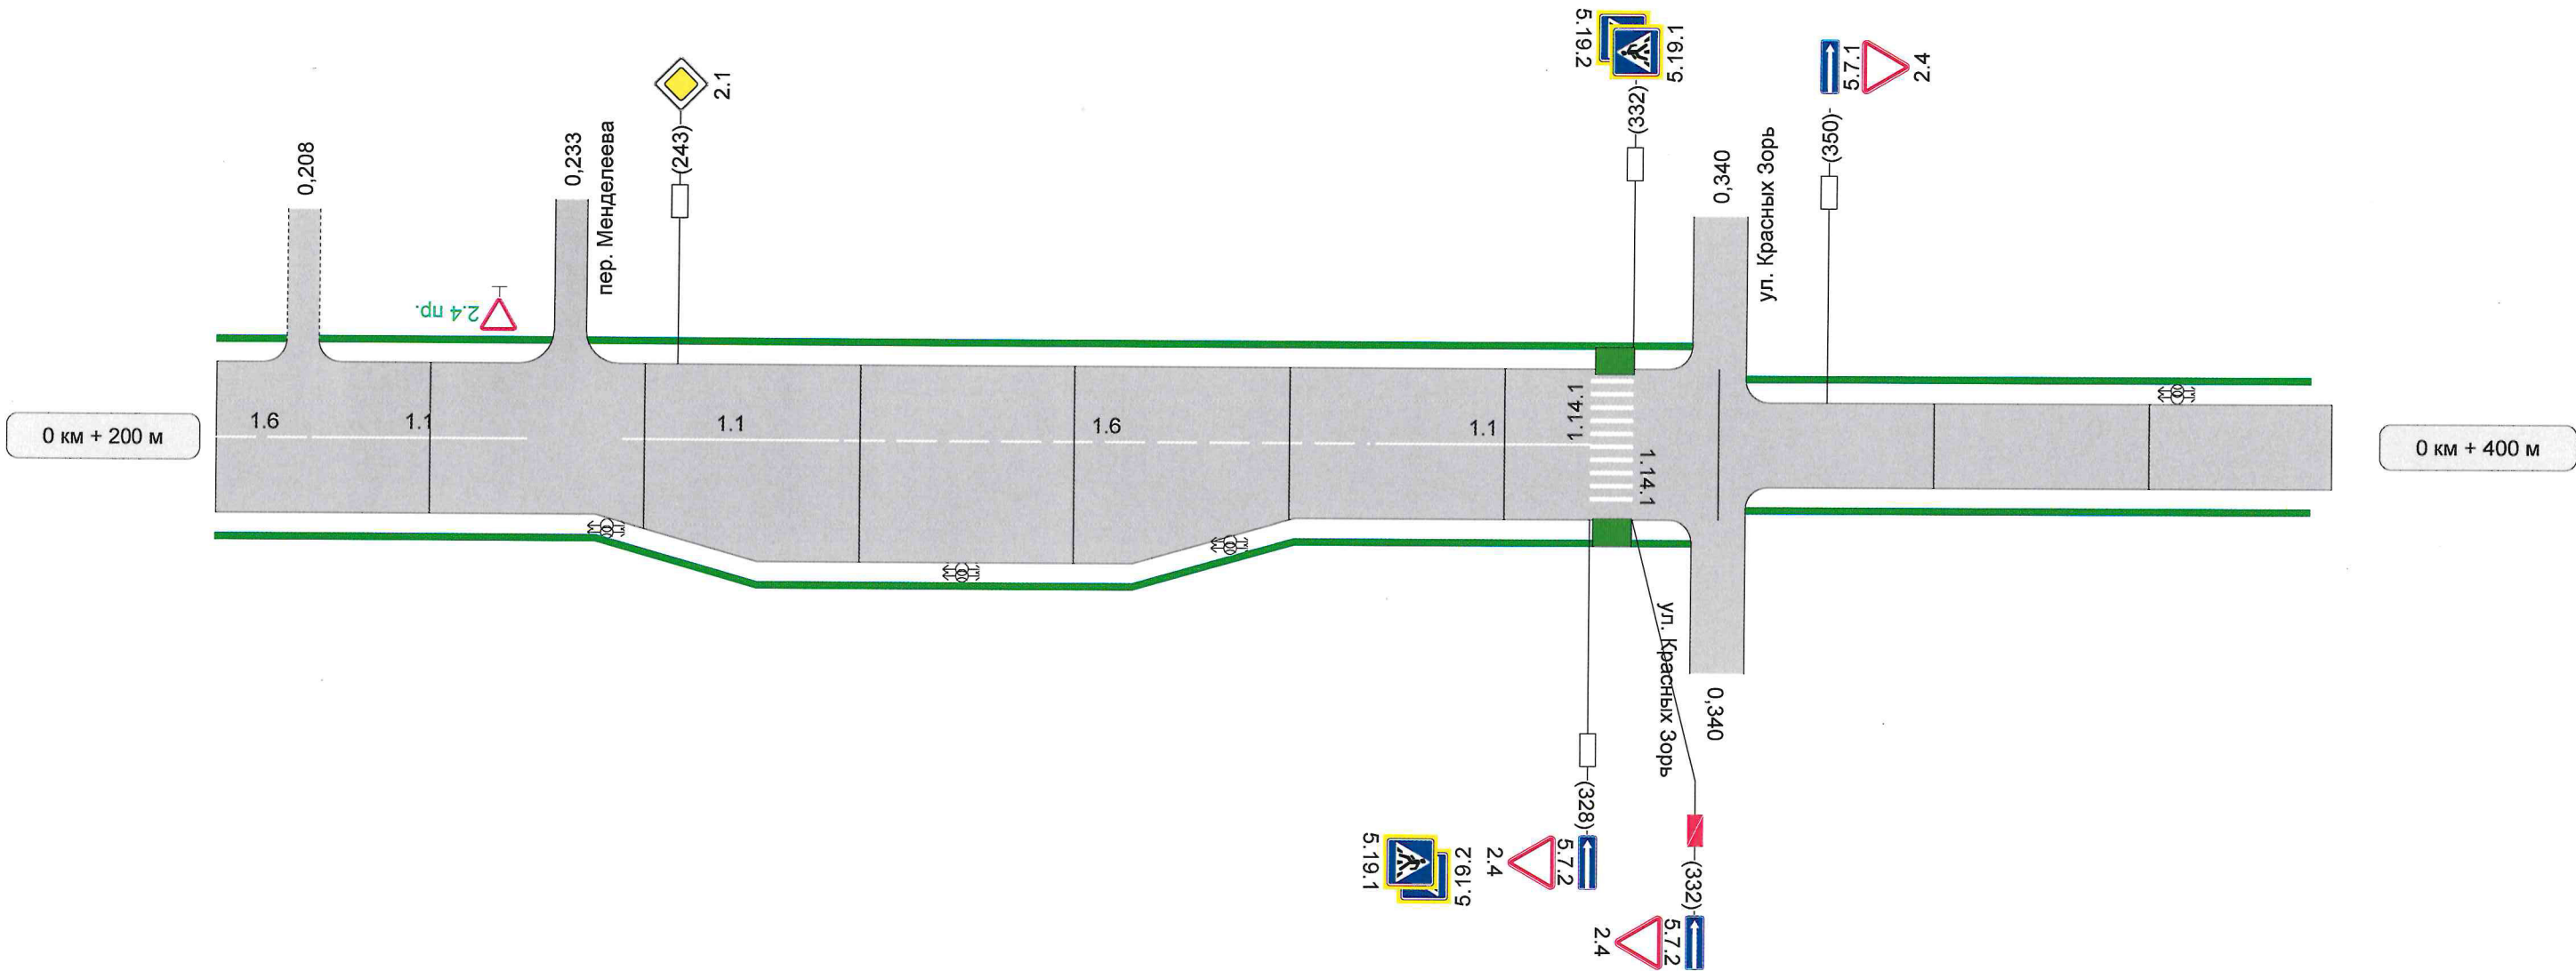

Видимость автомобиля в прямом направлении									
Видимость в плане в прямом направлении									
Горизонтальная дорожная разметка справа	Осевая линия	1.6 200 - 209	1.1 209 - 229		1.1 238 - 258	1.6 258 - 308	1.1 308 - 328		
	1-ая от осевой								
Дорожные ограждения и направляющие устройства справа									
Тротуары справа		НД : шир. 1,50м, мат. а/б, 200 - 236		НД : шир. 1,50м, мат. а/б, 236 - 340			НД : шир. 1,50м, мат. а/б, 340 - 395		