



Наименование автодороги (административный район)	ул. Отдельная		
Элементы дороги в продольном профиле			
Элементы дороги в плане	a=82 a=25 83		
Тротуары слева	НД : шир. 1,00м, мат. , 5 - 200		
Дорожные ограждения и направляющие устройства слева			
Дорожные ограждения и направляющие устройства по осевой			
Горизонтальная дорожная разметка слева	1-я от осевой		
Видимость автомобиля в обратном направлении			

Разметка на участке:
1.1 : 20 м
1.5 : 115 м
1.6 : 50 м
1.14.1 : 7 м

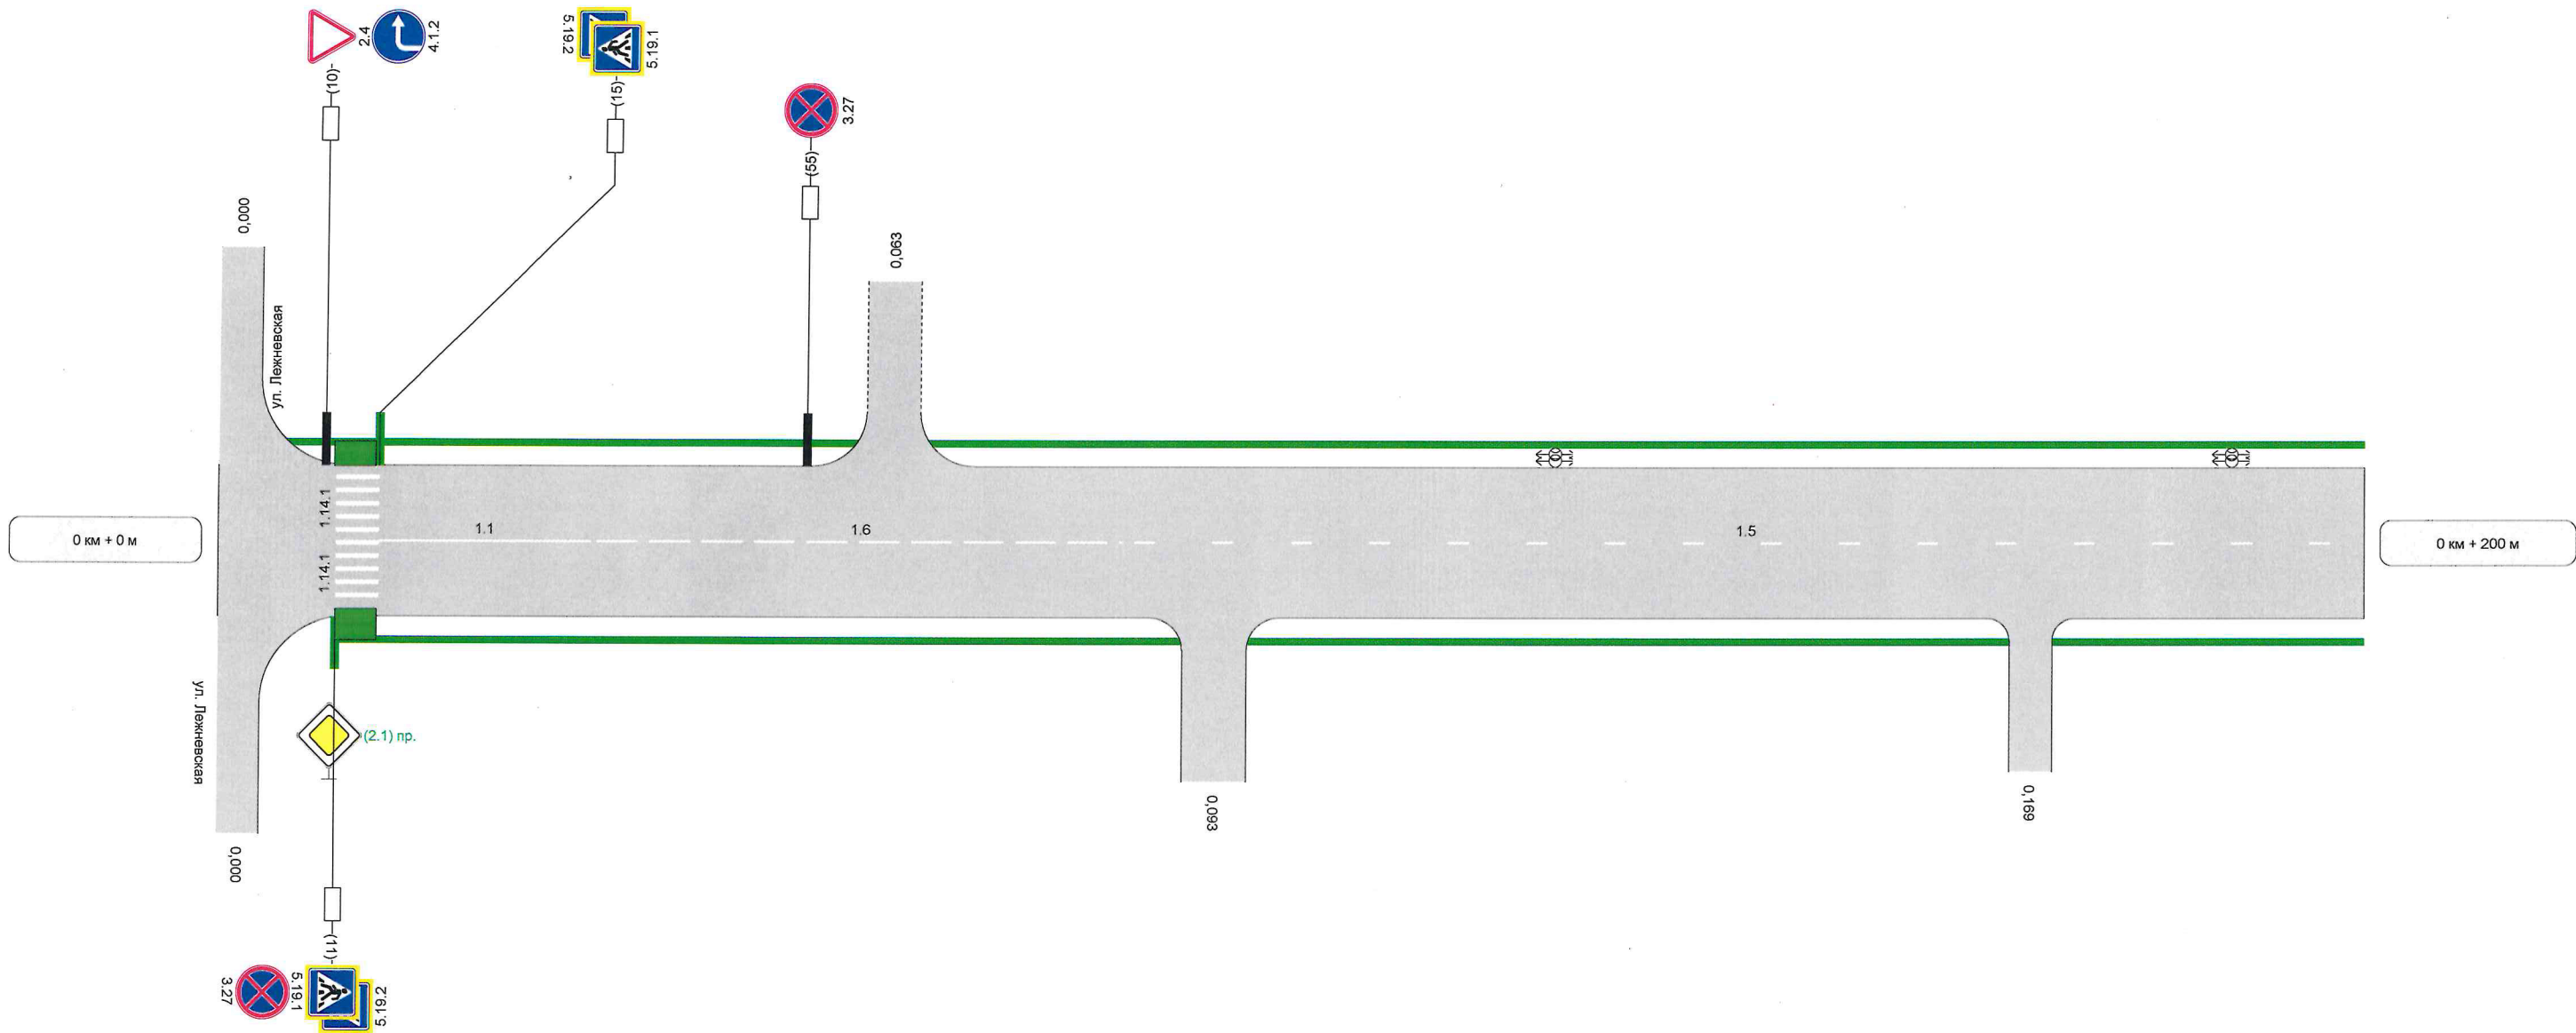


Видимость автомобиля в прямом направлении			
Горизонтальная дорожная разметка справа	Осевая линия	1.1 15 - 35	1.6 35 - 85
	1-ая от осевой		1.5 85 - 200
Дорожные ограждения и направляющие устройства справа			
Тротуары справа	НД : шир. 1,00м, мат. , 11 - 200		

Наименование автодороги (административный район)	ул. Отдельная		
Элементы дороги в продольном профиле			
Элементы дороги в плане	200		
Тротуары слева	НД : шир. 1,00м, мат. , 200 - 400		
Дорожные ограждения и направляющие устройства слева			
Дорожные ограждения и направляющие устройства по осевой			
Горизонтальная дорожная разметка слева	1-я от осевой		
Видимость автомобиля в обратном направлении			

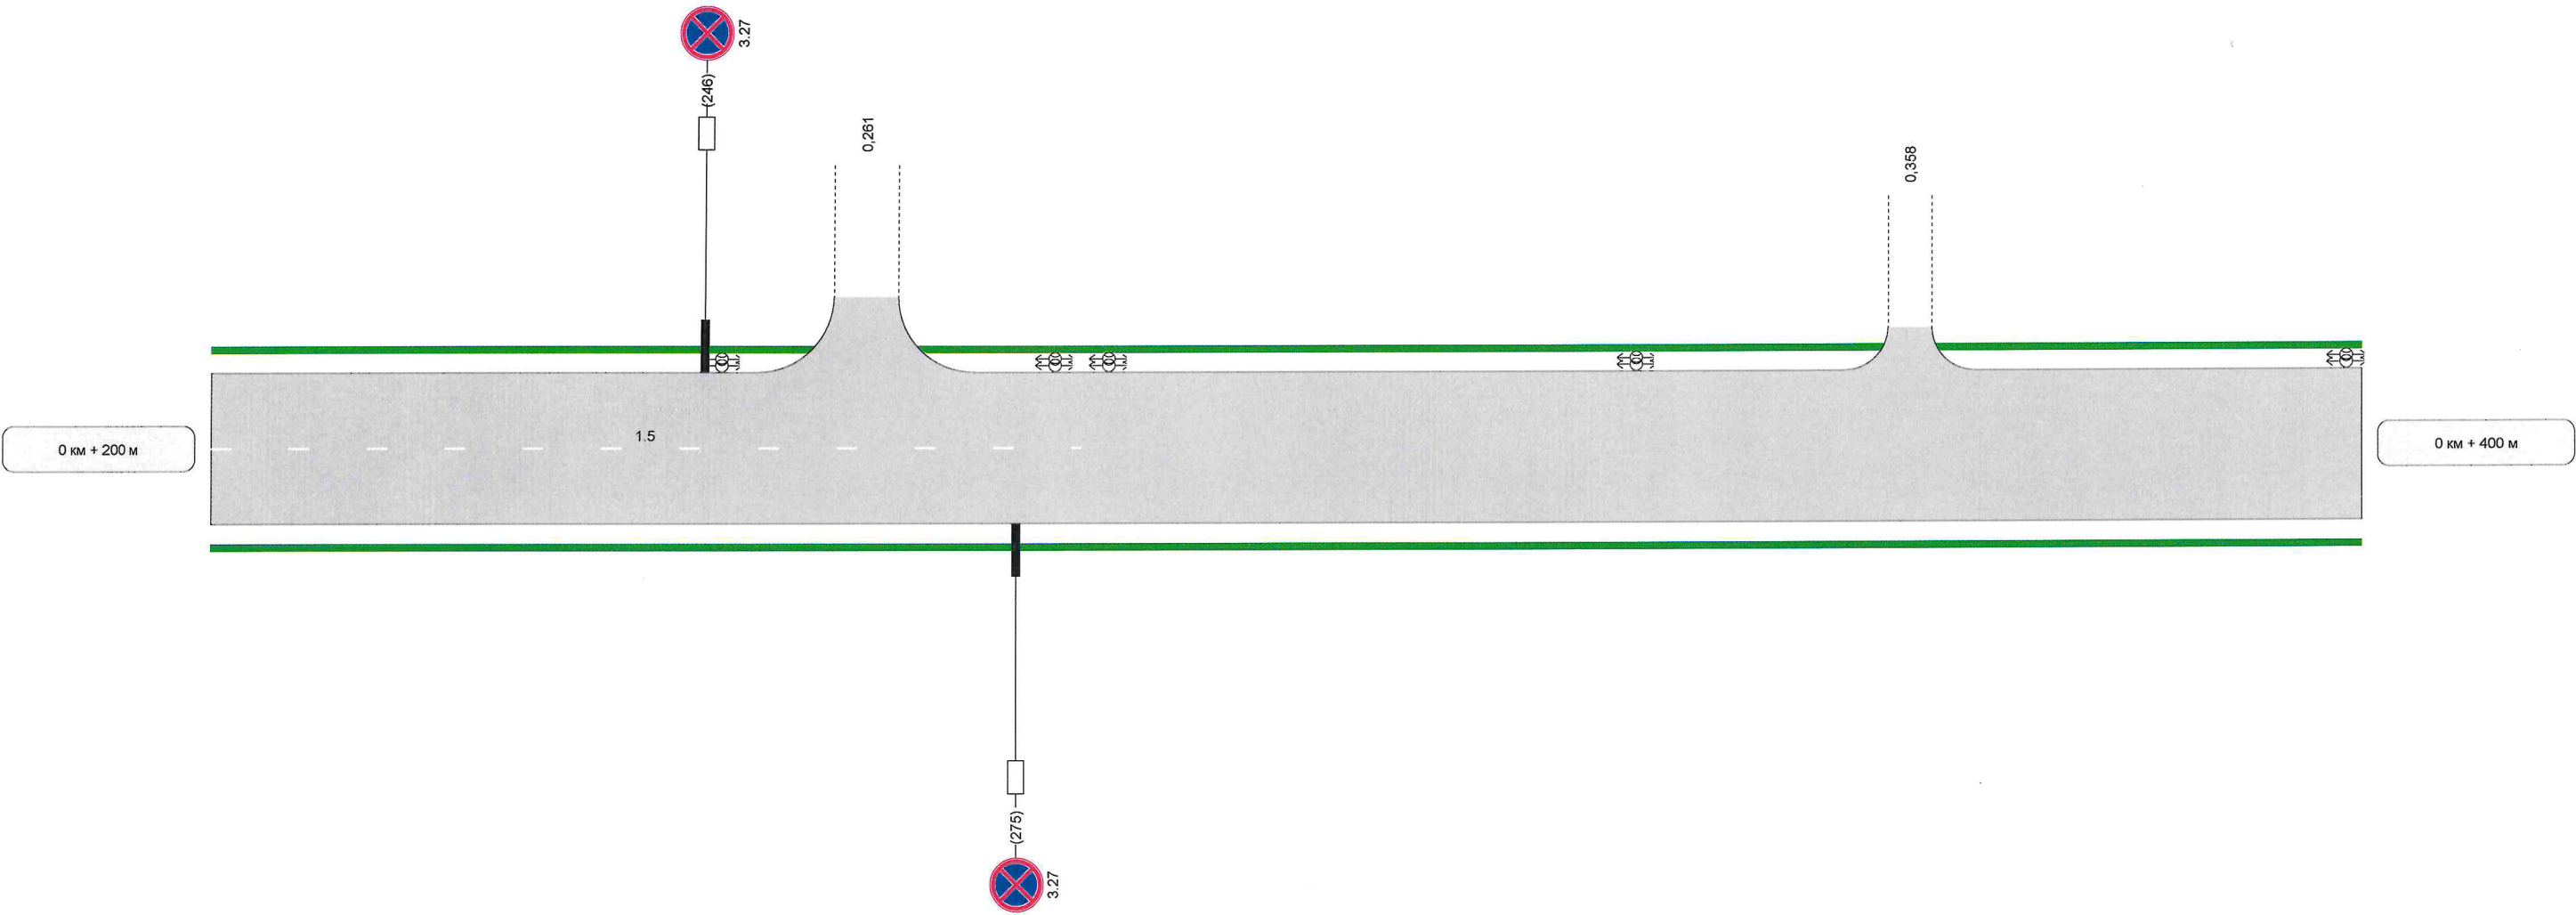

Видимость автомобиля в прямом направлении			
Горизонтальная дорожная разметка справа	Осевая линия	1.5 200 - 281	
	1-ая от осевой		
Дорожные ограждения и направляющие устройства справа			
Тротуары справа		НД : шир. 1,00м, мат. , 200 - 280	НД : шир. 1,00м, мат. , 280 - 400

Наименование автодороги (административный район)	ул. Отдельная	
Элементы дороги в продольном профиле		
Элементы дороги в плане		
Тротуары слева	НД : шир. 1,00м, мат. , 400 - 490	
Дорожные ограждения и направляющие устройства слева		
Дорожные ограждения и направляющие устройства по осевой		
Горизонтальная дорожная разметка слева	1-я от осевой	
Видимость автомобиля в обратном направлении		

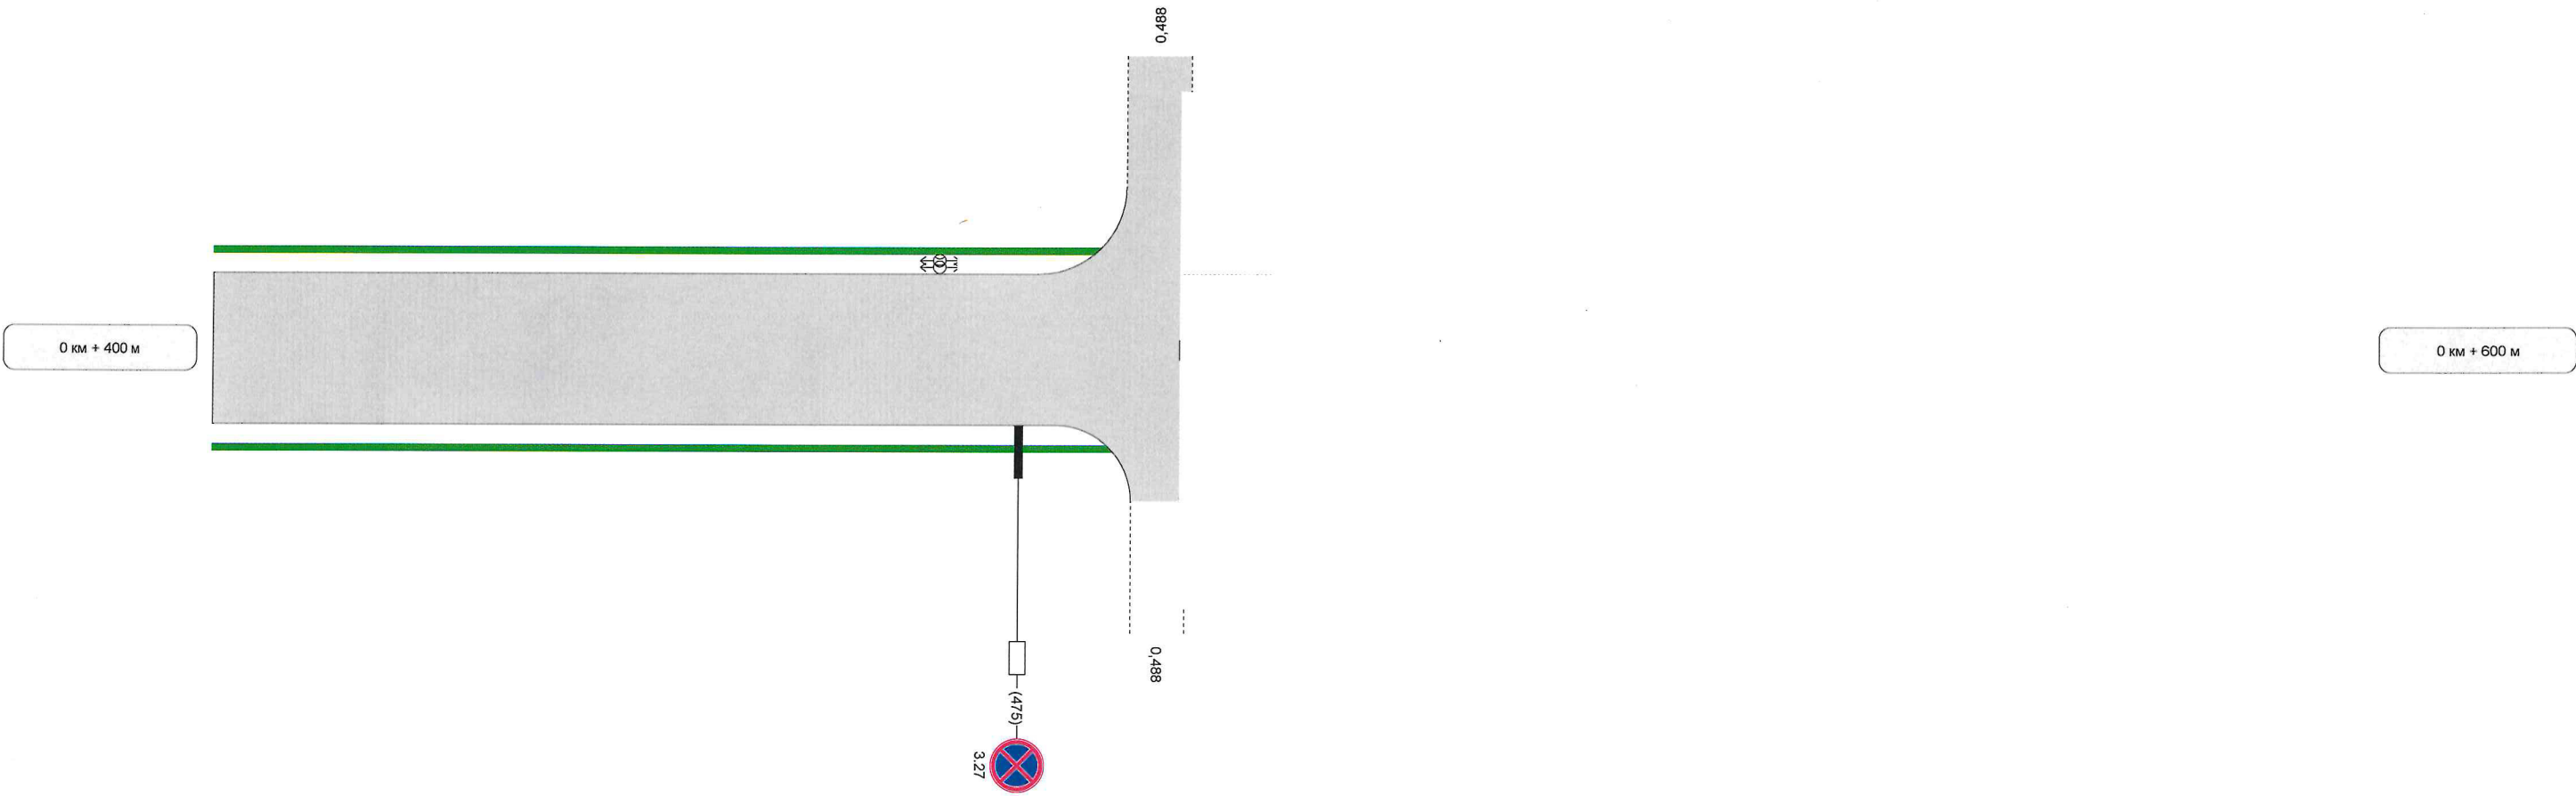

Видимость автомобиля в прямом направлении		
Горизонтальная дорожная разметка справа	Осевая линия	
	1-ая от осевой	
Дорожные ограждения и направляющие устройства справа		
Тротуары справа	НД : шир. 1,00м, мат. , 400 - 490	