


Наименование автодороги (административный район)	ул. Силикатная
Элементы дороги в продольном профиле	
Элементы дороги в плане	
Тротуары слева	НД : шир. 1,00м, мат. а/б, 0 - 500
Дорожные ограждения и направляющие устройства слева	
Дорожные ограждения и направляющие устройства по осевой	
Горизонтальная дорожная разметка слева	1-я от осевой


Разметка на участке:
1.14.1 : 5 м

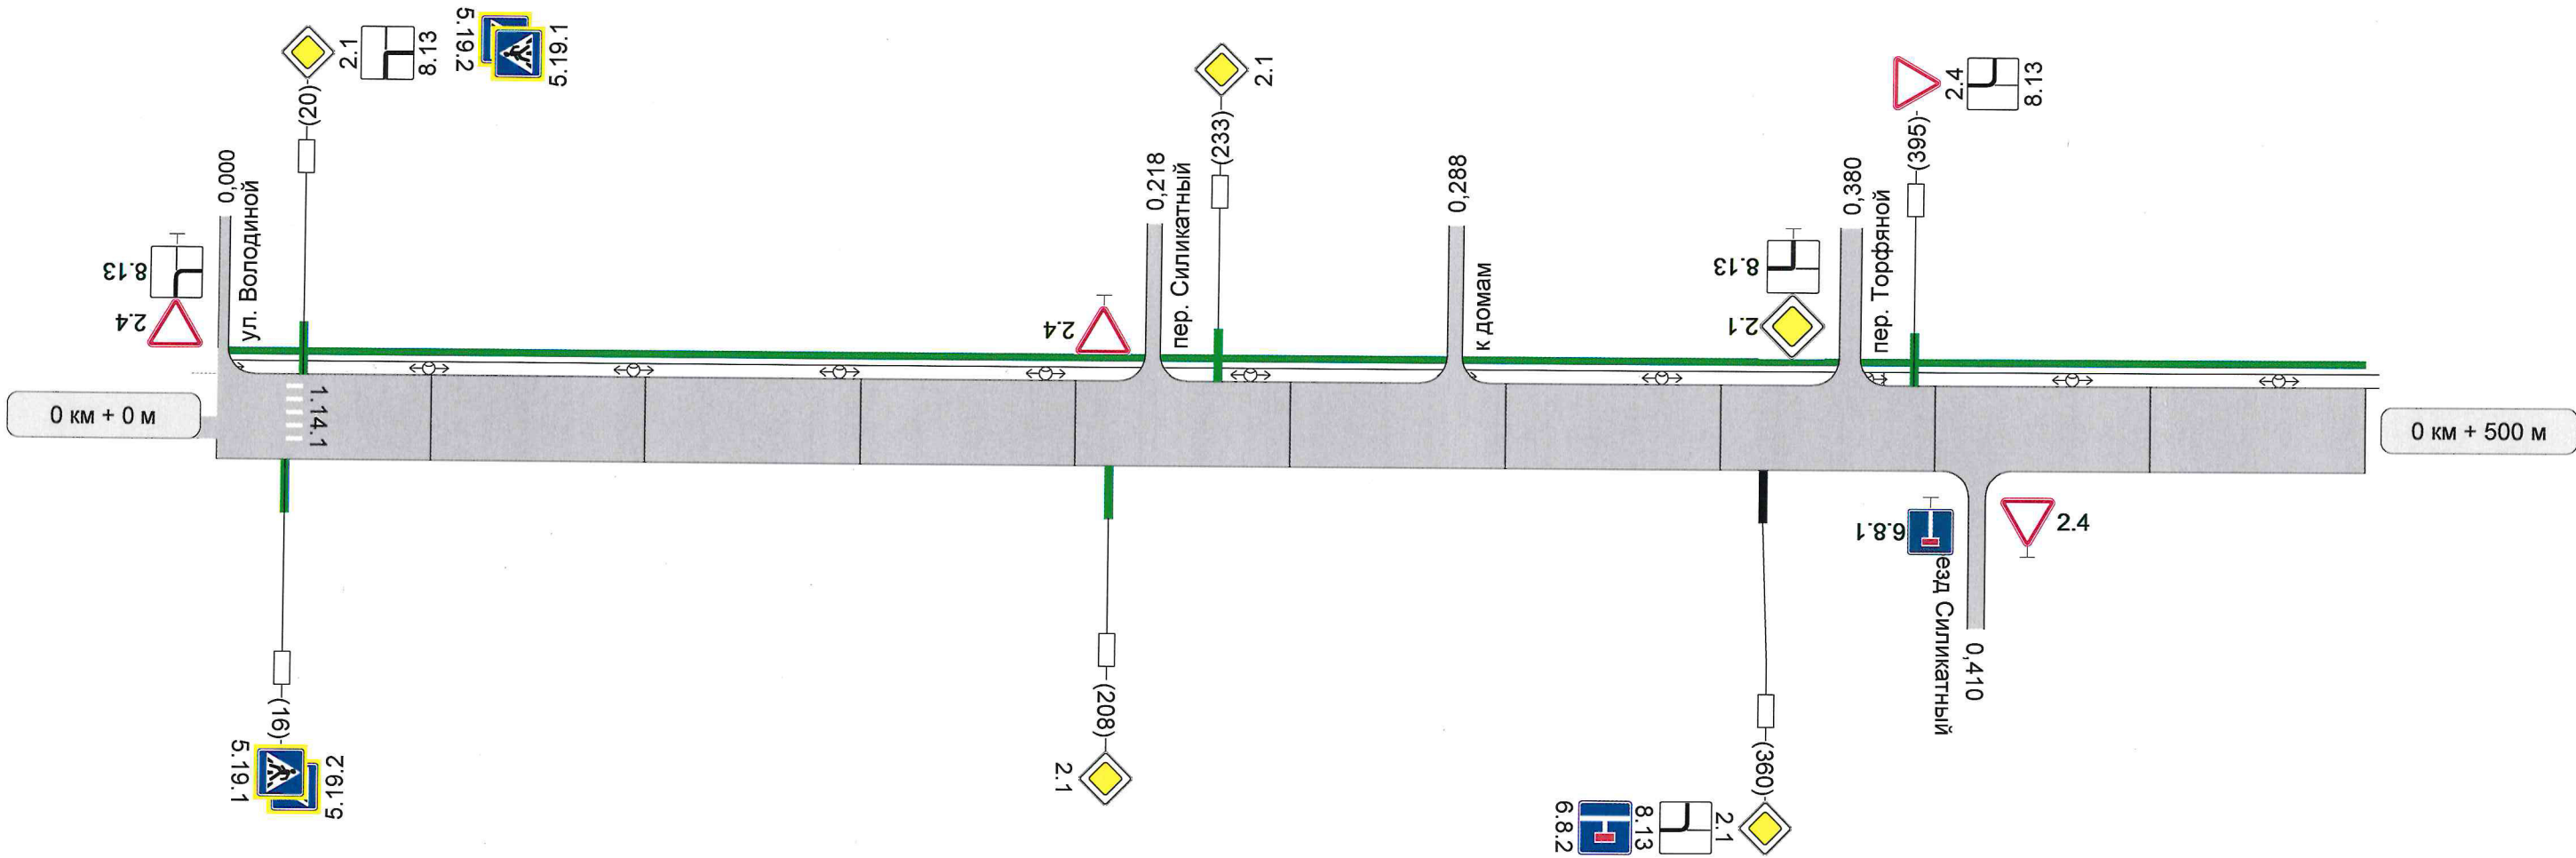

Горизонтальная дорожная разметка справа	Осевая линия
Дорожные ограждения и направляющие устройства справа	1-ая от осевой
Тротуары справа	

Наименование автодороги (административный район)	ул. Силикатная	
Элементы дороги в продольном профиле		
Элементы дороги в плане	000	
Тротуары слева	НД : шир. 1,00м, мат. а/б, 500 - 577	
Дорожные ограждения и направляющие устройства слева		
Дорожные ограждения и направляющие устройства по осевой		
Горизонтальная дорожная разметка слева	1-я от осевой	

Разметка на участке:

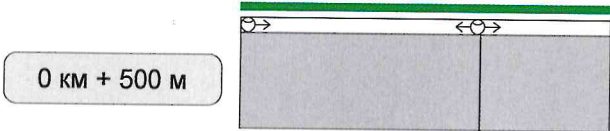


1 км + 0 м

Горизонтальная дорожная разметка справа	Осевая линия	
	1-ая от осевой	
Дорожные ограждения и направляющие устройства справа		
Тротуары справа		

Элементы дороги в продольном профиле	
Элементы дороги в плане	
Тротуары слева	Д/м шир. 2,00м, мат. , 230 - 452
Дорожные ограждения и направляющие устройства слева	Д/м ДО (У - 3) 50 - 200
Дорожные ограждения и направляющие устройства по осевой	
Горизонтальная дорожная разметка слева	2-ая от осевой
	1-я от осевой
Видимость автомобиля в обратном направлении	1.2.1 602 - 810
Видимость в плане в обратном направлении	

Разметка на участке:

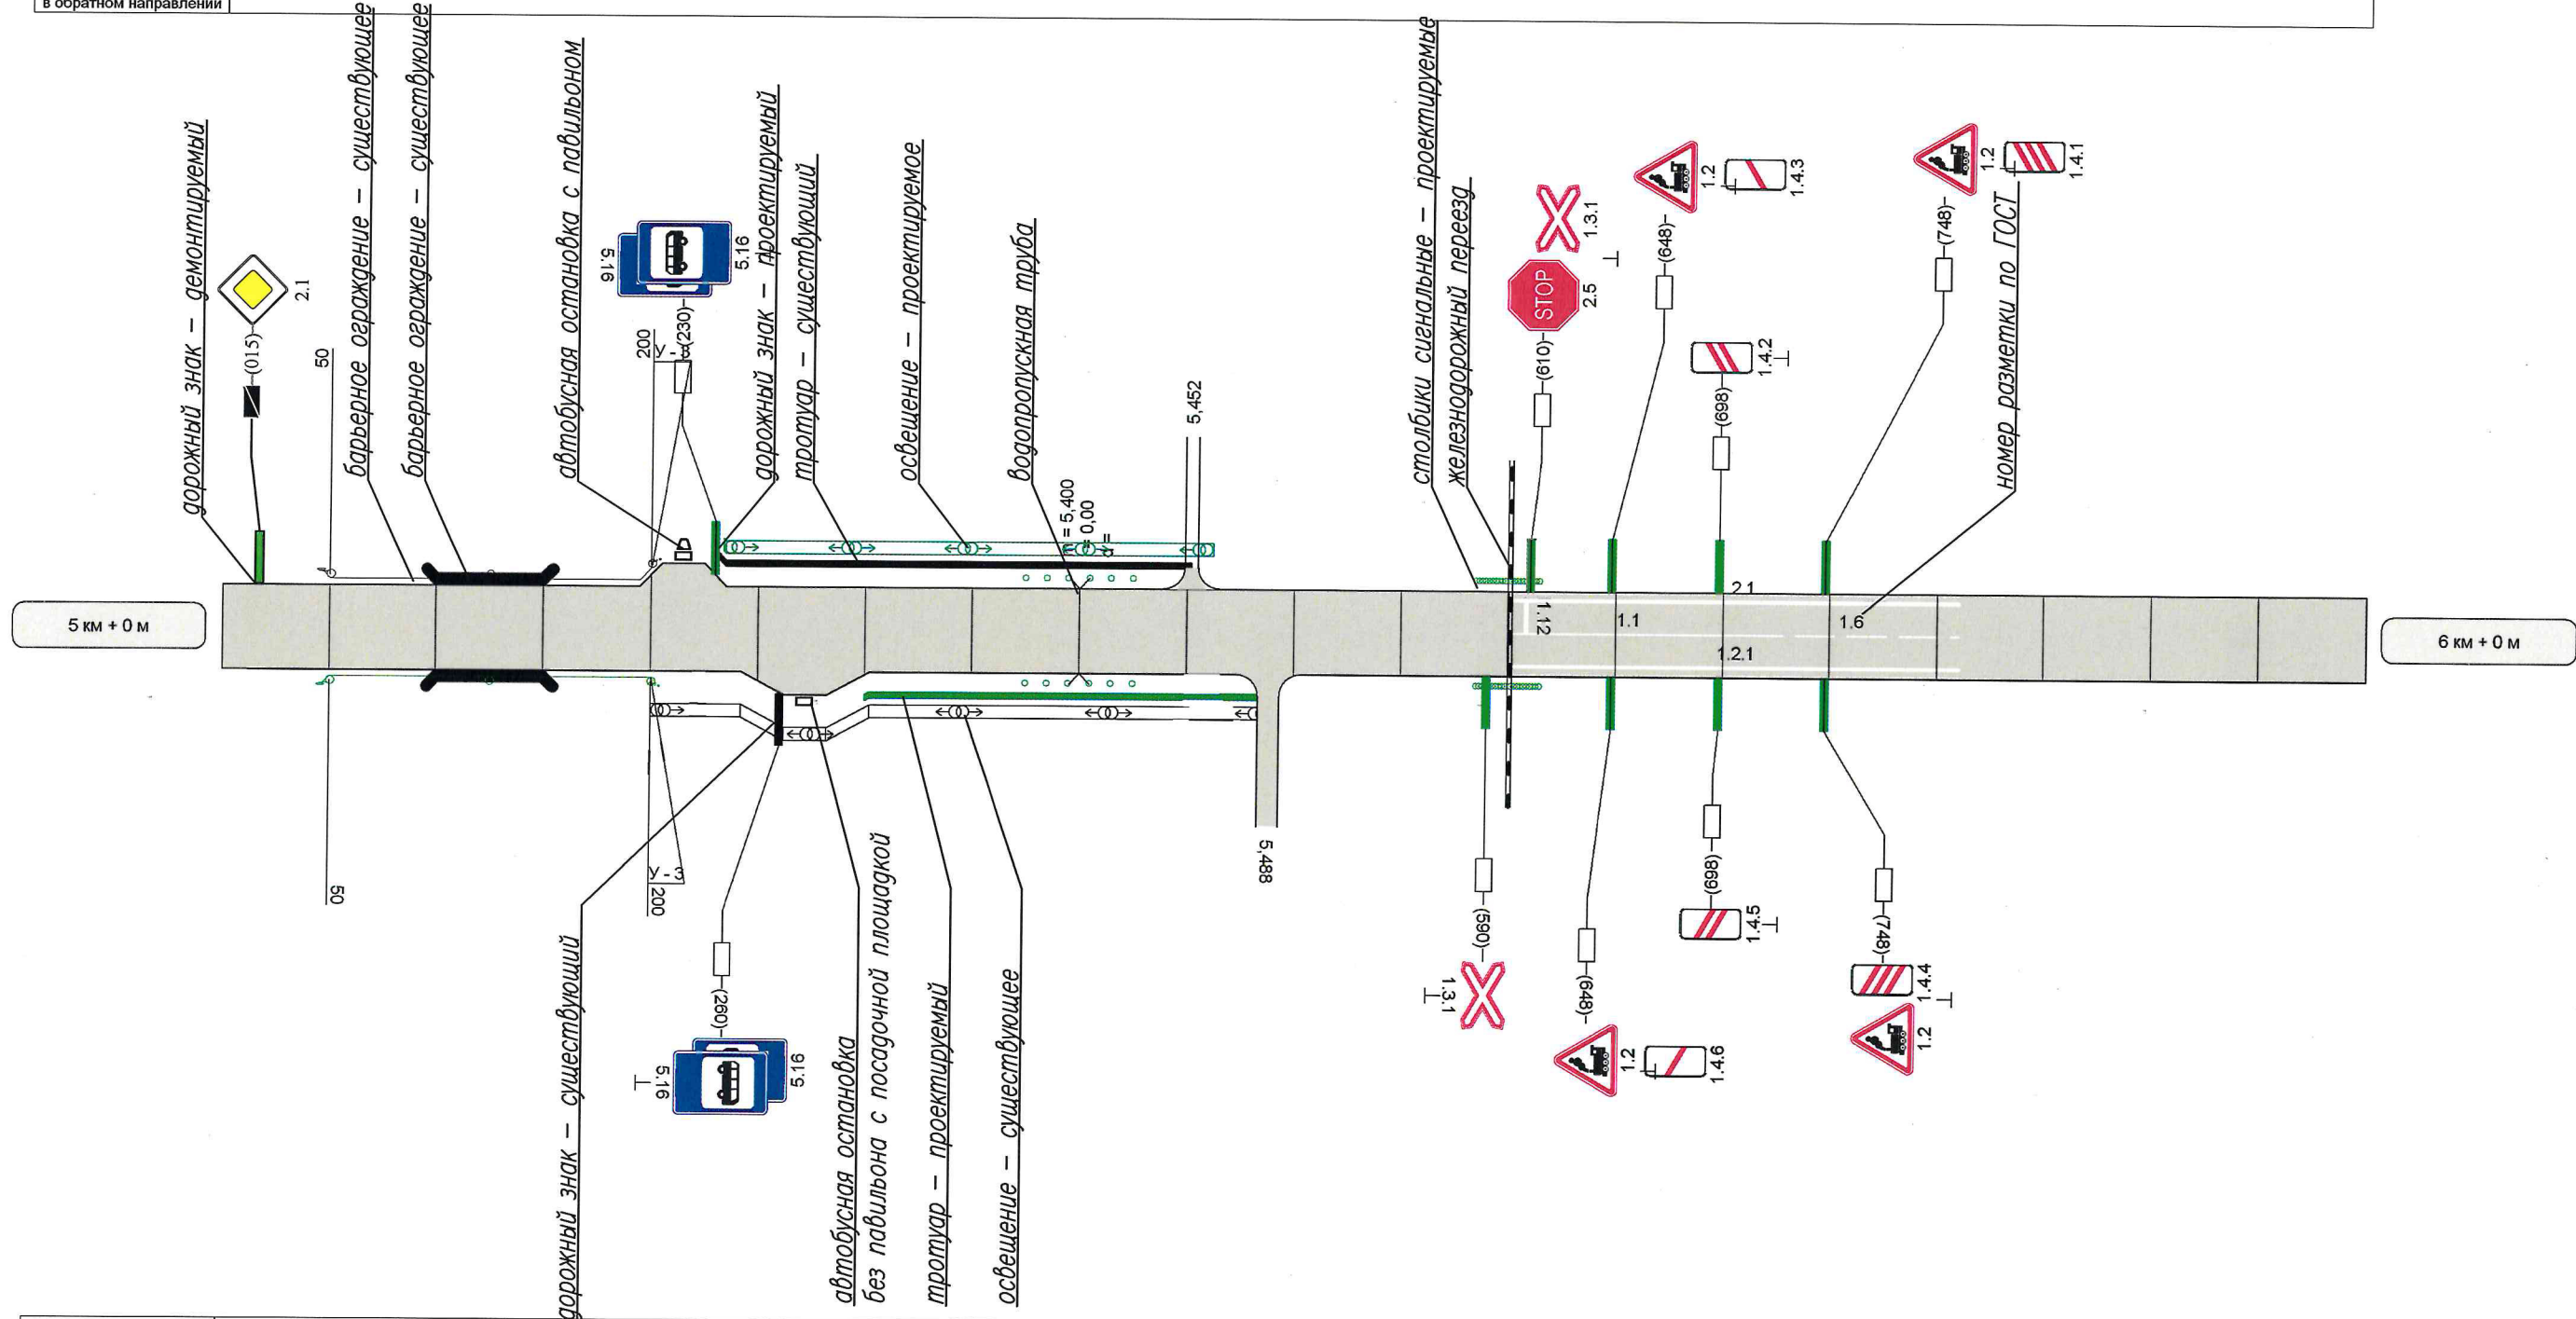

Видимость автомобиля в прямом направлении	
Видимость в плане в прямом направлении	
Горизонтальная дорожная разметка справа	Осевая линия
	1-ая от осевой
	2-ая от осевой
Дорожные ограждения и направляющие устройства справа	НД : ДО (У - 3) 50 - 200
Тротуары справа	НД : шир. 0,00м, мат. , 300 - 488

Разроб.	
Пров.	
Утв.	

Лист условных обозначений