



|                                                         |   |  |  |  |
|---------------------------------------------------------|---|--|--|--|
| Наименование автодороги (административный район)        | ул. Ярославская   |  |  |  |
| Элементы дороги в продольном профиле                    | <div> <div>18</div> <div>6</div> <div>30</div> <div>32</div> <div>325</div> <div>370</div> </div>   |  |  |  |
| Элементы дороги в плане                                 | <div> <div> <div>R=1864</div> <div>R=1152</div> <div>a=4</div> </div> <div> <div>286</div> <div>577</div> <div>a=2</div> </div> <div> <div>R=429</div> <div>370</div> </div> </div>                                                                    |  |  |  |
| Тротуары слева                                          | <div> <div>НД : шир. 1,50м, мат. а/б, 200 - 360</div> <div>НД : ПО (У - 1) 292 - 342</div> <div>ДО (У - 1) 346 - 357</div> <div>ДО (У - 1) 373 - 380</div> <div>НД : шир. 1,50м, мат. а/б, 360 - 400</div> <div>НД : ПО (У - 1) 385 - 435</div> </div> |  |  |  |
| Дорожные ограждения и направляющие устройства слева     |   |  |  |  |
| Дорожные ограждения и направляющие устройства по осевой |   |  |  |  |
| Горизонтальная дорожная разметка слева                  | 1-я от осевой   |  |  |  |
| Видимость автомобиля в обратном направлении             |   |  |  |  |
| Видимость в плане                                       |   |  |  |  |
| Видимость в обратном направлении                        |   |  |  |  |

Разметка на участке:

1.1 : 31 м


1.5 : 72 м

1.6 : 50 м

1.14.1 : 14 м

1.12 : 7 м

08

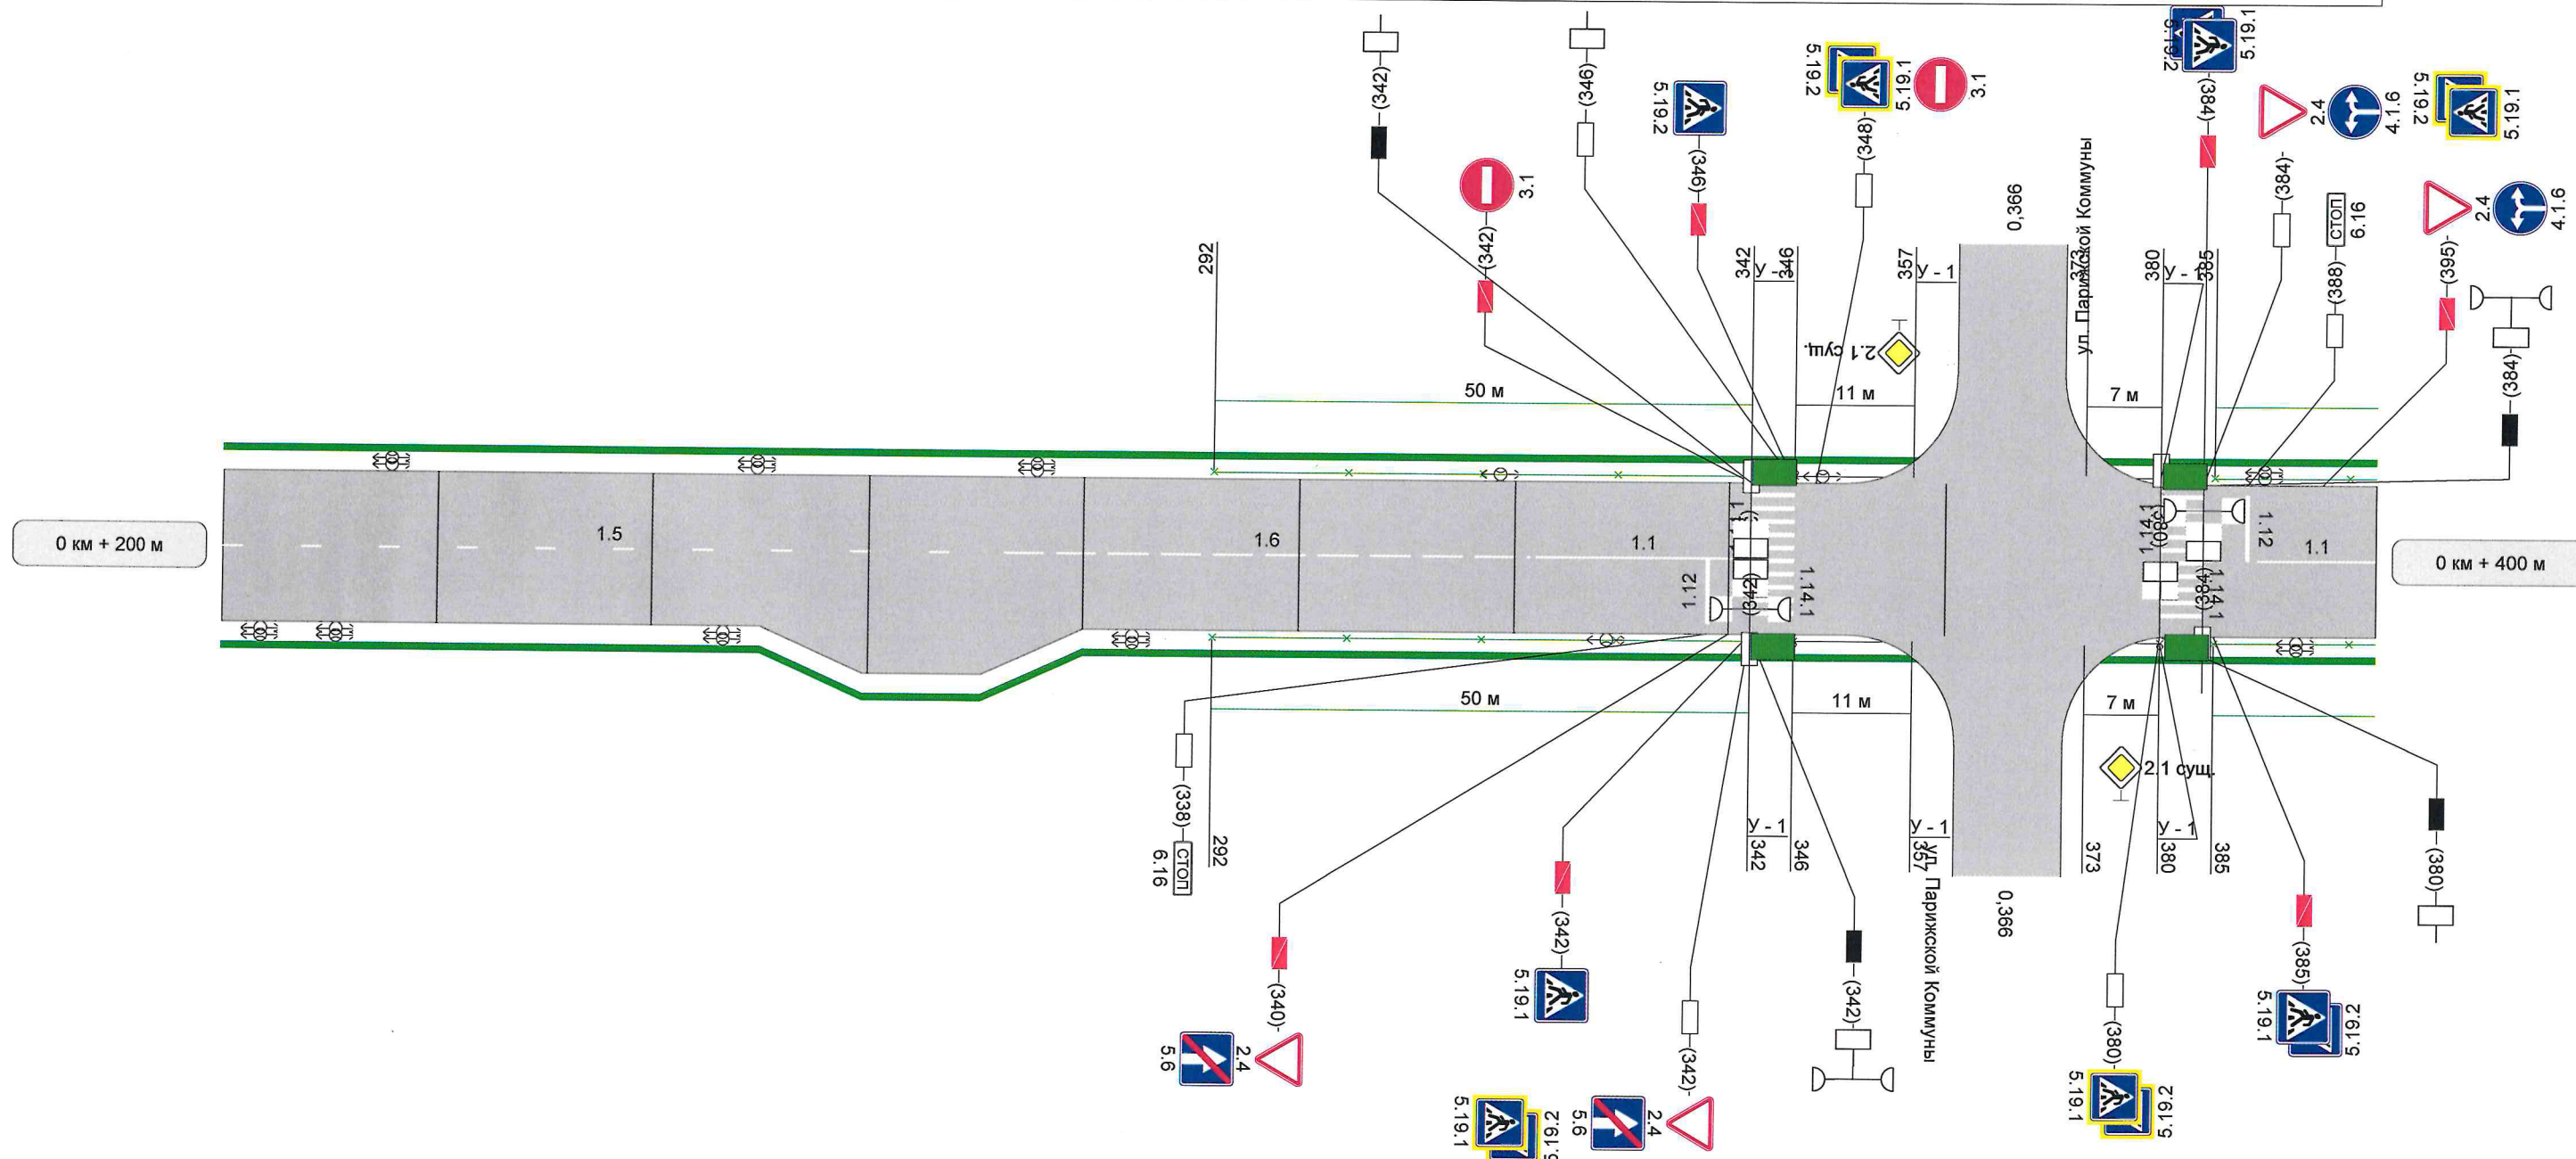


|                                                      |   |           |           |           |
|------------------------------------------------------|---|-----------|-----------|-----------|
| Видимость автомобиля в прямом направлении            |   |           |           |           |
| Видимость в плане в прямом направлении               |   |           |           |           |
| Осевая линия                                         | 1.5   | 1.6       | 1.1       | 1.1       |
| 1-ая от осевой                                       | 200 - 272   | 272 - 322 | 322 - 342 | 389 - 400 |
| Дорожные ограждения и направляющие устройства справа | <div> <div>НД : шир. 1,50м, мат. а/б, 200 - 360</div> <div>НД : ПО (У - 1) 292 - 342</div> <div>ДО (У - 1) 346 - 357</div> <div>ДО (У - 1) 373 - 380</div> <div>НД : шир. 1,50м, мат. а/б, 360 - 400</div> <div>НД : ПО (У - 1) 385 - 435</div> </div> |           |           |           |
| Тротуары справа                                      |   |           |           |           |

|                                                         |                           |  |  |
|---------------------------------------------------------|---------------------------|--|--|
| Наименование автодороги (административный район)        | ул. Ярославская           |  |  |
| Элементы дороги в продольном профиле                    |                           |  |  |
| Элементы дороги в плане                                 |                           |  |  |
| Тротуары слева                                          |                           |  |  |
| Дорожные ограждения и направляющие устройства слева     | НД : ПО (У - 1) 385 - 435 |  |  |
| Дорожные ограждения и направляющие устройства по осевой |                           |  |  |
| Горизонтальная дорожная разметка слева                  | 1-я от осевой             |  |  |
| Видимость автомобиля в обратном направлении             |                           |  |  |
| Видимость в плане в обратном направлении                |                           |  |  |

Разметка на участке:  
1.1 : 9 м  
1.5 : 141 м  
1.6 : 50 м

09

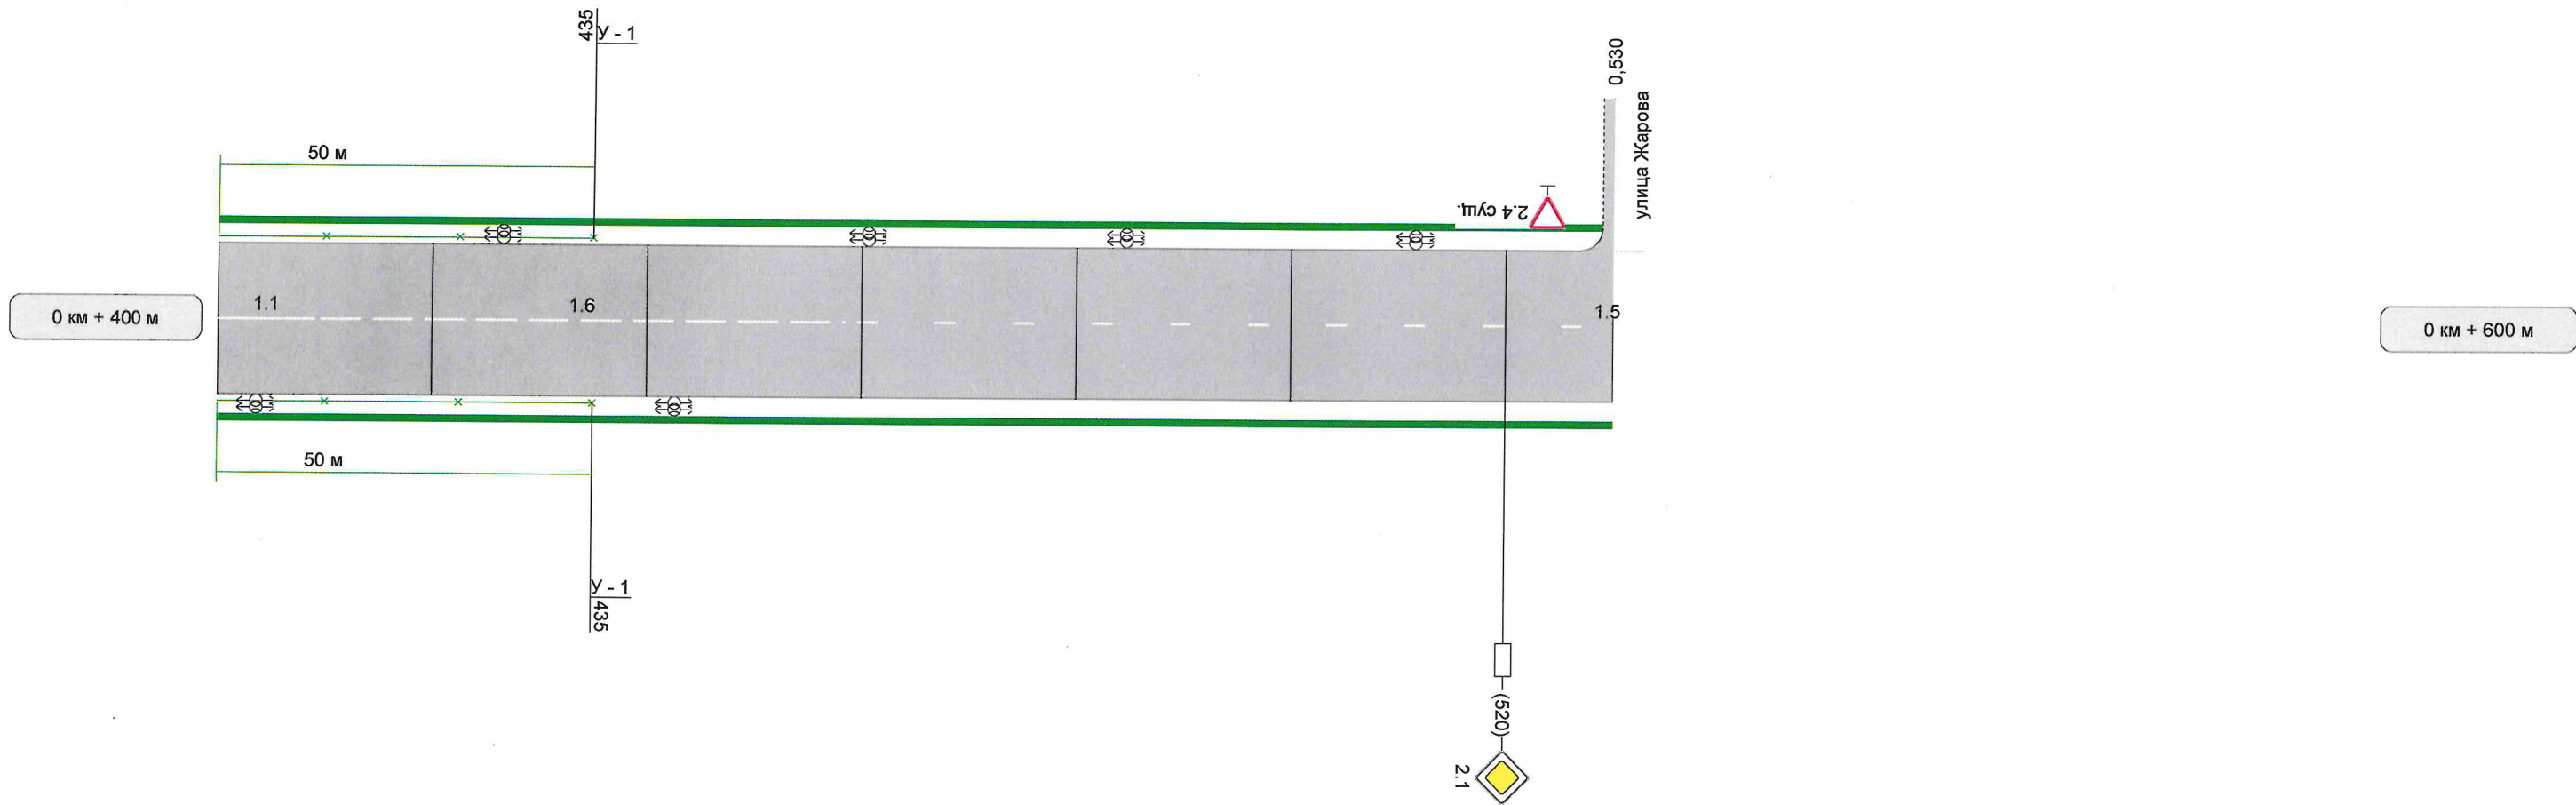

|                                                      |                |                                         |                  |
|------------------------------------------------------|----------------|-----------------------------------------|------------------|
| Видимость автомобиля в прямом направлении            |                |                                         |                  |
| Видимость в плане в прямом направлении               |                |                                         |                  |
| Горизонтальная дорожная разметка справа              | Осевая линия   | 1.1<br>400 - 409                        | 1.6<br>409 - 459 |
|                                                      | 1-ая от осевой | 1.5<br>459 - 600                        |                  |
|                                                      |                |                                         |                  |
| Дорожные ограждения и направляющие устройства справа |                | НД : ПО (У - 1)<br>385 - 435            |                  |
| Тротуары справа                                      |                | НД : шир. 1,50м,<br>мат. а/б, 400 - 530 |                  |