
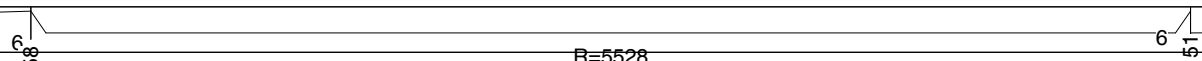
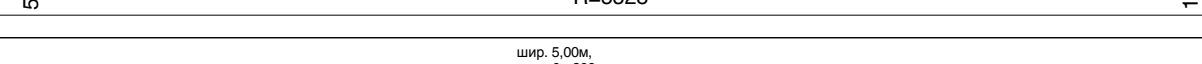
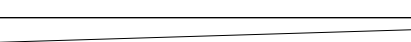


Наименование автодороги (административный район)		ул. Лежневская			
Элементы дороги в продольном профиле					
Элементы дороги в плане					
Тротуары слева		шир. 5,00м, мат. , 0 - 200			
Дорожные ограждения направляющие устройства слева					
Дорожные ограждения направляющие устройства по осевой		ПО (У - 1) 856 - 61			
Горизонтальная дорожная разметка слева	3-ая от осевой		1.1 90 - 110	1.6 110 - 160	1.5 160 - 200
	2-ая от осевой		1.1 90 - 110	1.6 110 - 160	1.5 160 - 200
	1-я от осевой			1.1 120 - 200	


Разметка на участке:
1.1 : 320 м
1.3 : 10 м
1.5 : 471 м
1.6 : 313 м
1.18 : 4 шт

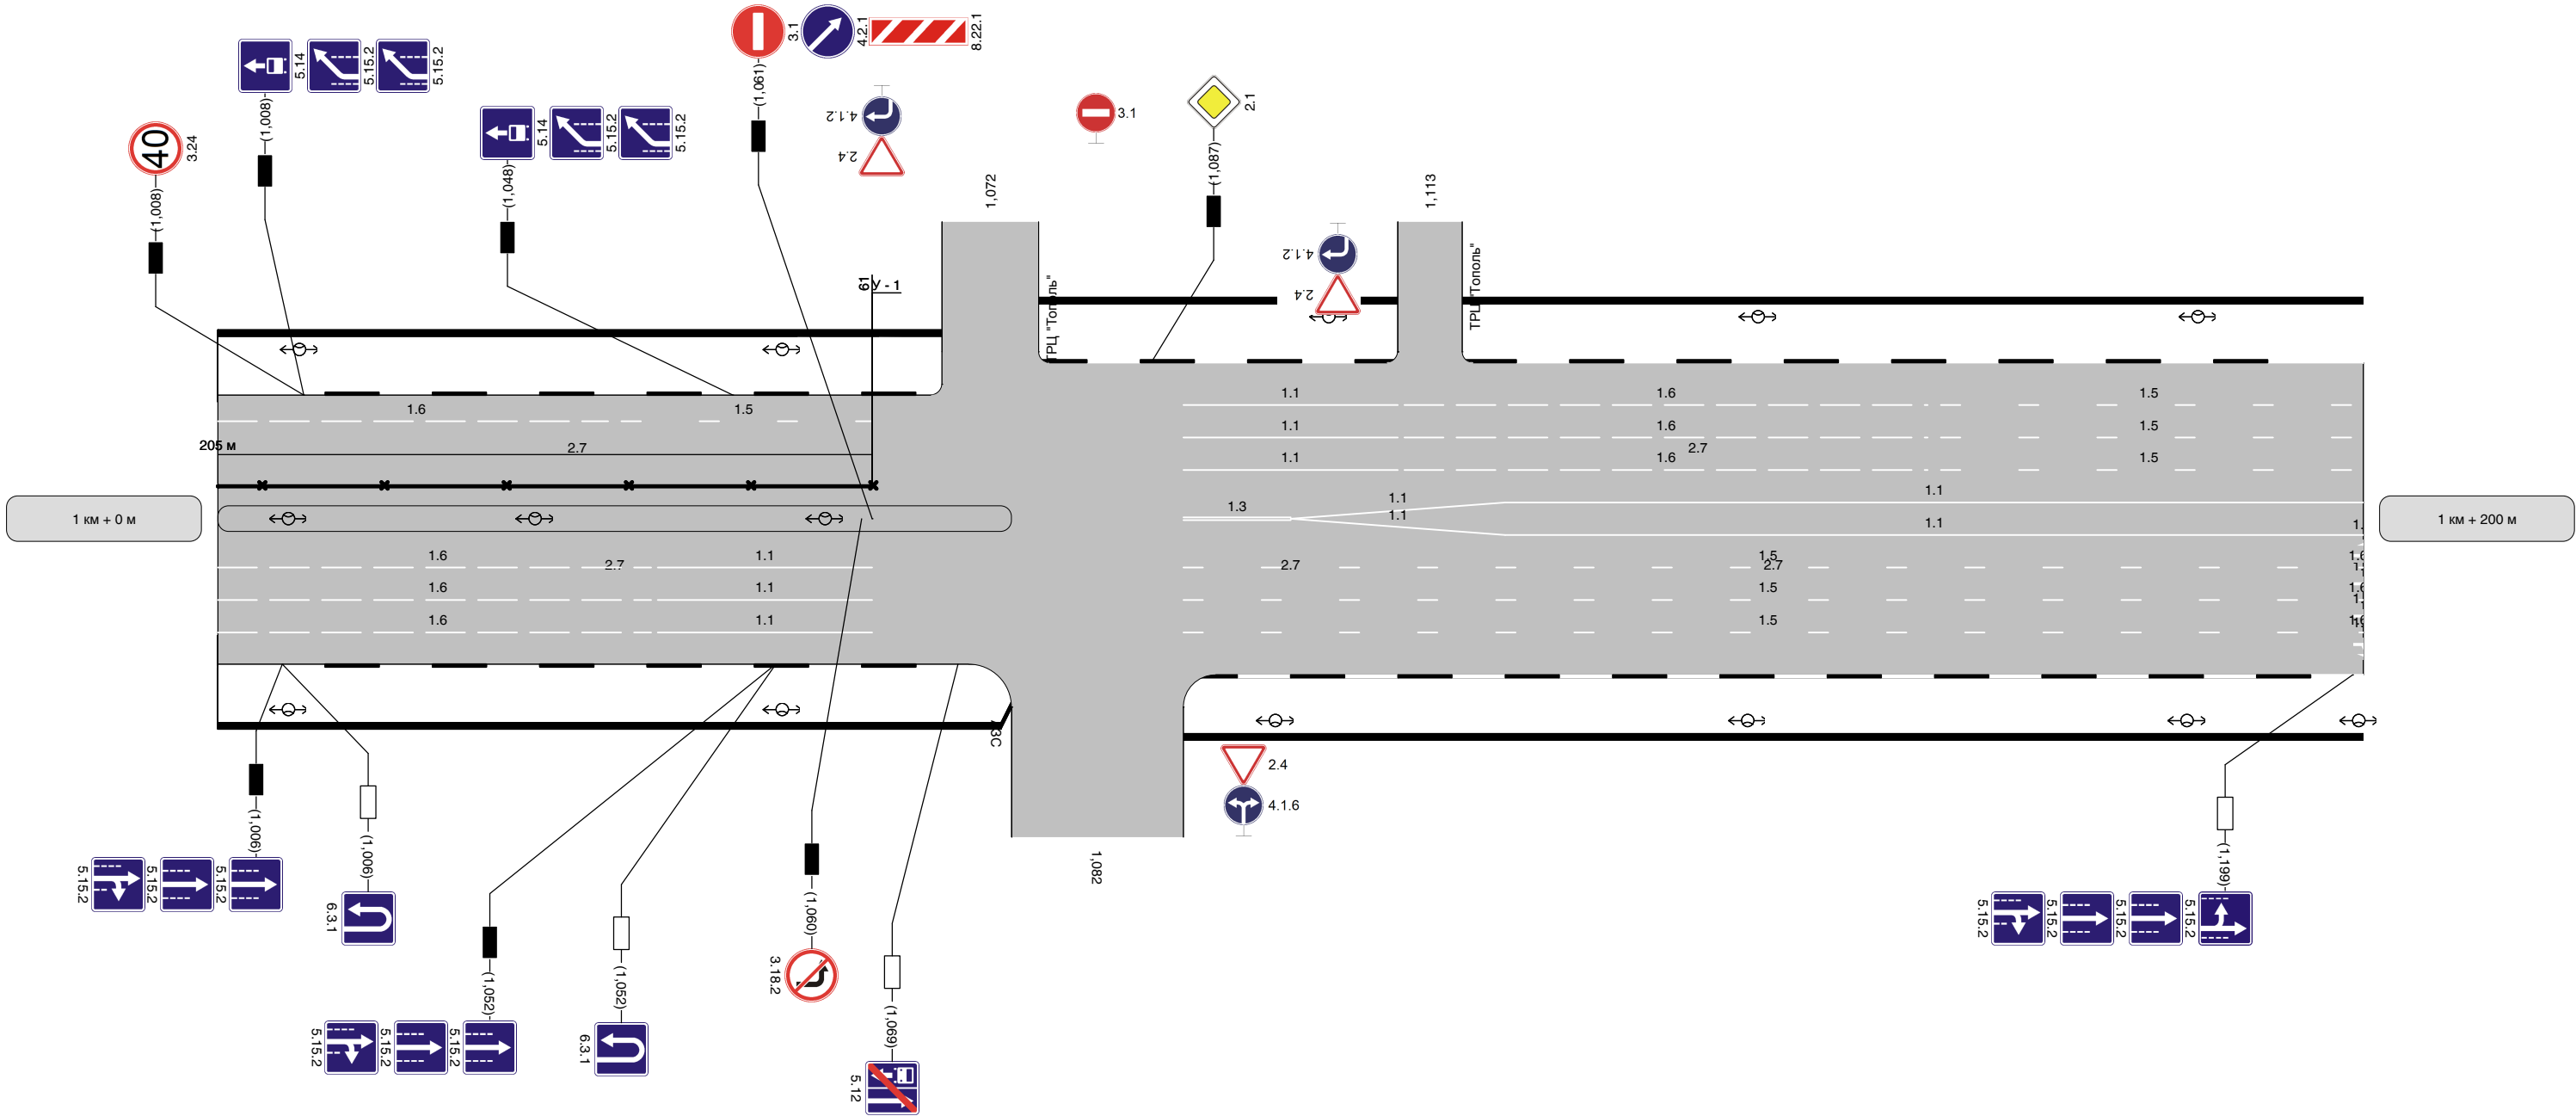



Горизонтальная дорожная разметка справа	Осевая линия		1.3 90 - 100	1.1 100 - 120	
	1-ая от осевой				1.1 120 - 200
	2-ая от осевой		1.6 0 - 41	1.1 41 - 61	1.5 90 - 199
Дорожные ограждения направляющие устройства справа					
Тротуары справа		шир. 5,00м, мат. , 0 - 200			

Наименование автодороги (административный район)		ул. Лежневская									
Элементы дороги в продольном профиле											
Элементы дороги в плане		200									
Тротуары слева		шир. 5,00м, мат. , 200 - 400									
Дорожные ограждения направляющие устройства слева		НД : ПО (У - 1) 227 - 253		НД : ПО (У - 1) 283 - 315		НД : ПО 336 - 340		НД : ПО (У - 1) 344 - 386			
Дорожные ограждения направляющие устройства по осевой											
Горизонтальная дорожная разметка слева	3-ая от осевой	1.5 200 - 279		1.1 283 - 300		1.7 300 - 330		1.1 330 - 372		1.6 372 - 400	
	2-ая от осевой	1.5 200 - 279		1.1 283 - 300		1.7 300 - 330		1.1 330 - 372		1.6 372 - 400	
	1-я от осевой	1.1 200 - 225	1.3 225 - 300			1.7 300 - 330		1.1 330 - 372 1.1 344 - 372		1.6 372 - 400	


Разметка на участке:
1.1 : 531 м
1.3 : 145 м
1.5 : 405 м
1.6 : 303 м
1.7 : 240 м
1.14.1 : 44 м
1.17 : 64 м
1.18 : 20 шт
1.12 : 23 м

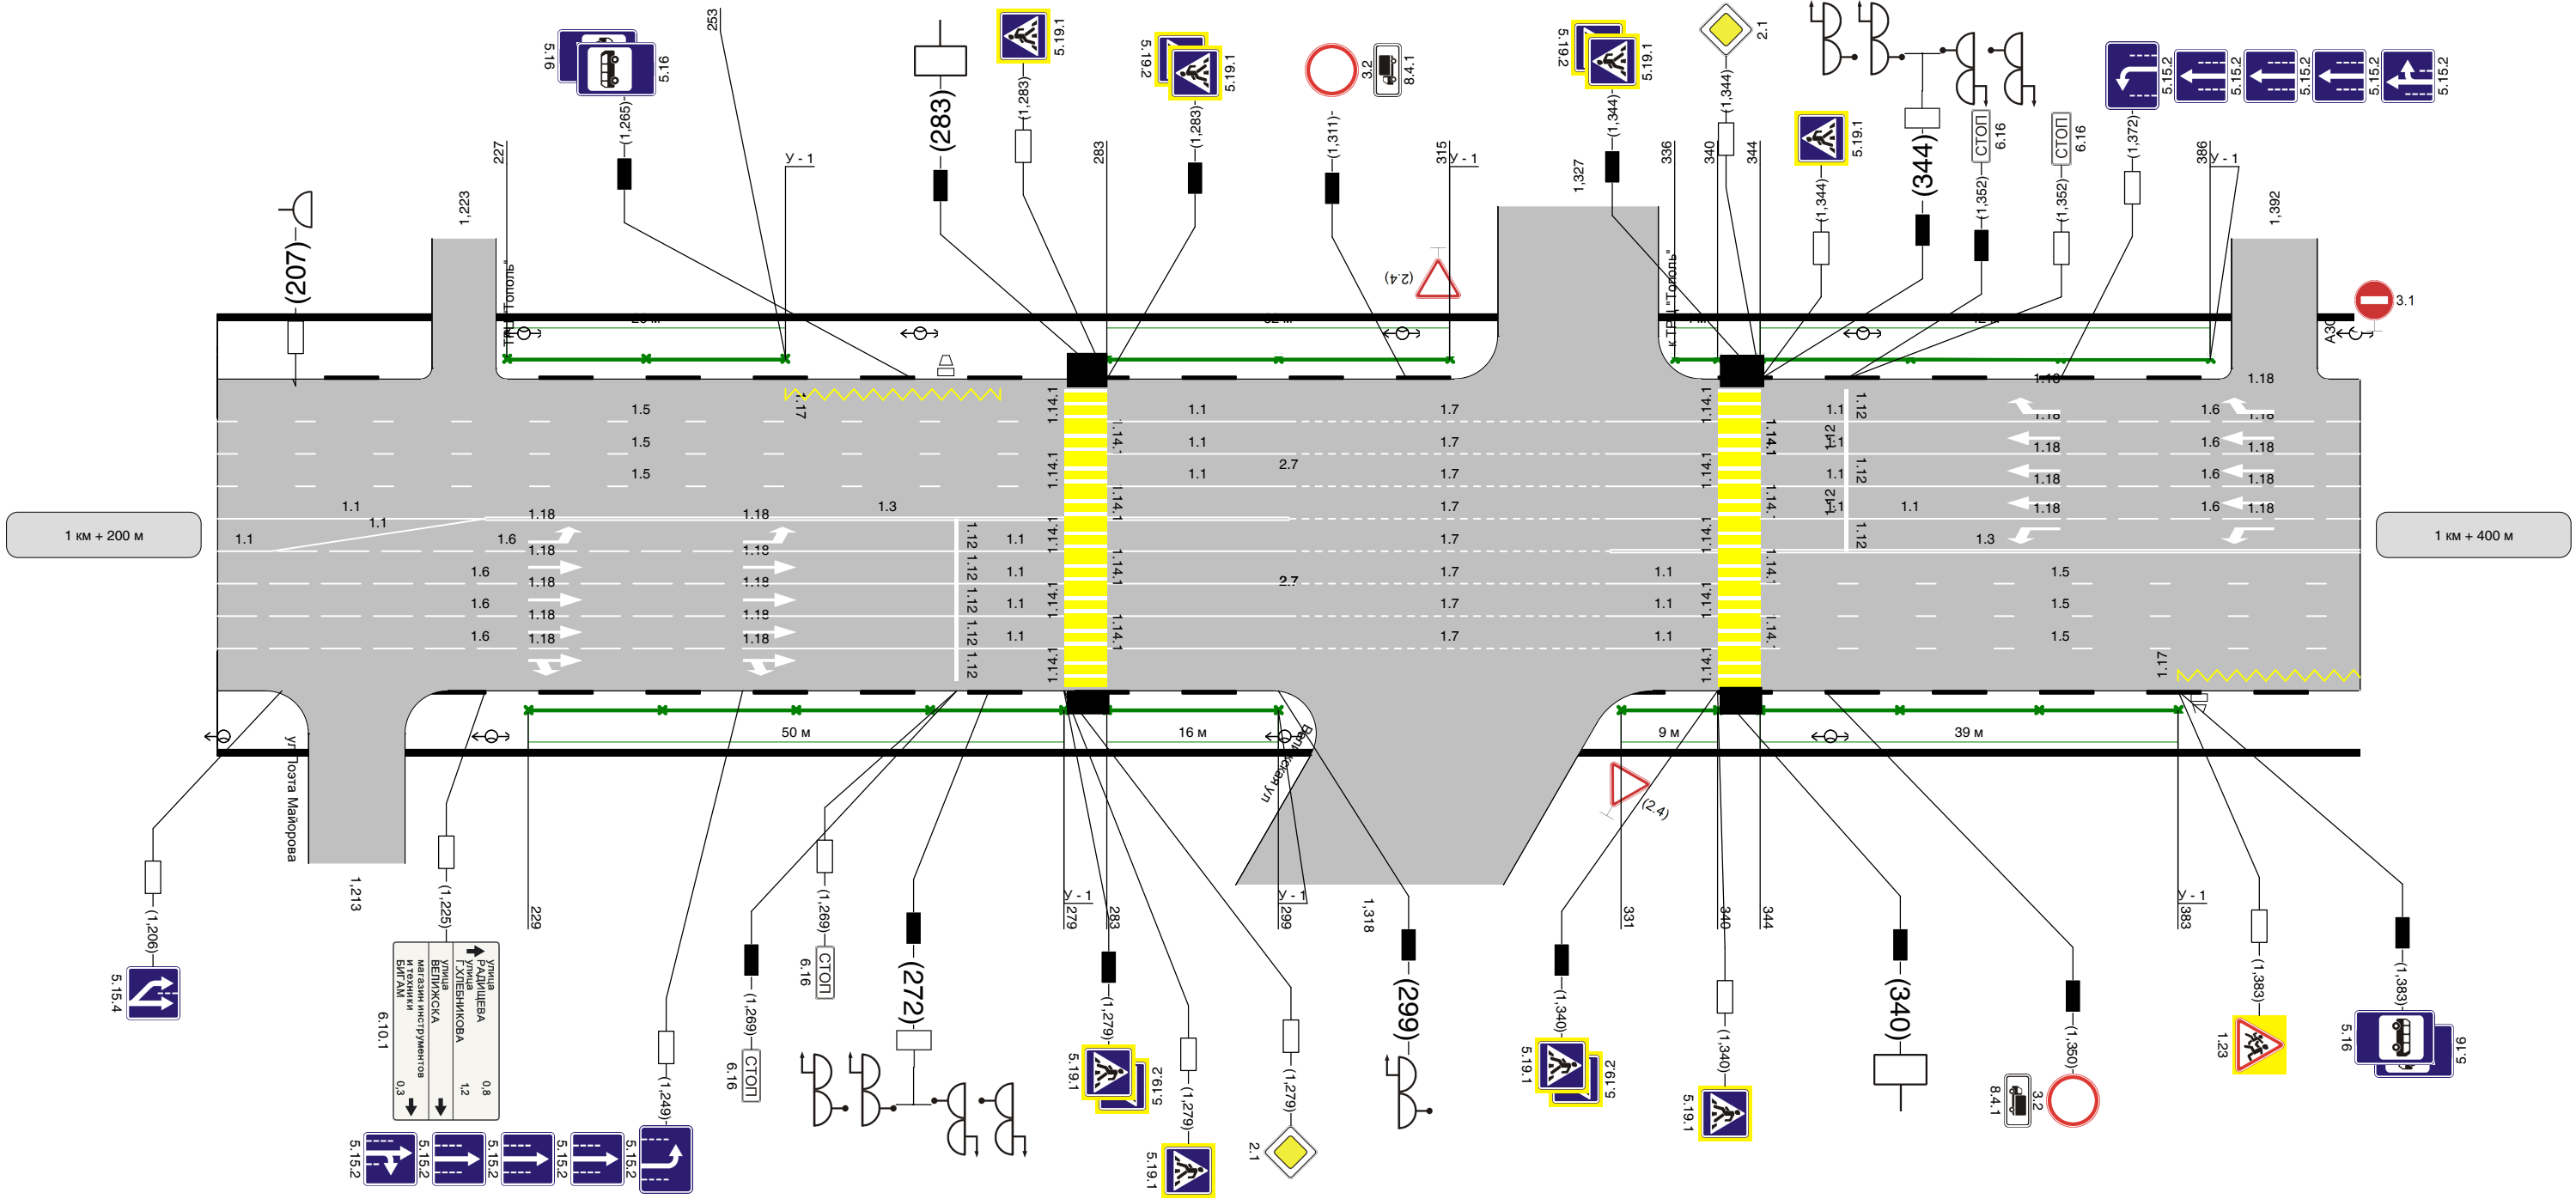




Горизонтальная дорожная разметка справа	Осевая линия	1.1 205 - 225					
	1-ая от осевой	1.1 200 - 205	1.6 205 - 249	1.1 249 - 300	1.7 300 - 330	1.3 330 - 400	
	2-ая от осевой		1.6 200 - 249	1.1 249 - 300	1.7 300 - 330	1.1 330 - 340	1.5 344 - 400
Дорожные ограждения направляющие устройства справа		НД : ПО (У - 1) 229 - 279		НД : ПО (У - 1) 283 - 299		НД : ПО 331 - 340	НД : ПО (У - 1) 344 - 383
Тротуары справа		шир. 5,00м, мат. , 200 - 400					

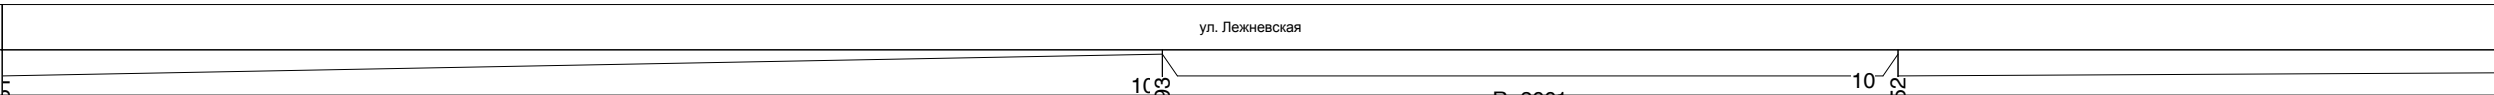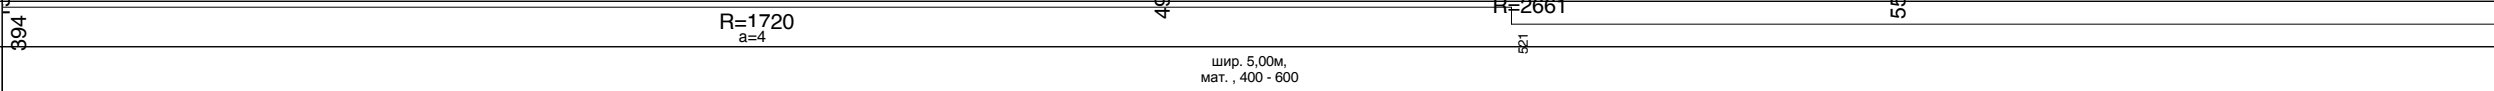Наименование автодороги (административный район)		ул. Лежневская							
Элементы дороги в продольном профиле									
Элементы дороги в плане									
Тротуары слева		шир. 5,00м, мат. , 400 - 600							
Дорожные ограждения направляющие устройства слева						НД : ПО (У - 1) 541 - 583			НД : ПО (У - 1) 587 - 637
Дорожные ограждения направляющие устройства по осевой									
Горизонтальная дорожная разметка слева	3-ая от осевой	1.6 400 - 422	1.5 422 - 523			1.7 523 - 538	1.1 538 - 583		1.1 587 - 600
	2-ая от осевой	1.6 400 - 422	1.5 422 - 523			1.7 523 - 538	1.1 538 - 583		1.1 587 - 600
	1-я от осевой	1.6 400 - 422	1.5 422 - 455	1.3 455 - 523		1.7 523 - 538	1.1 538 - 600		


Разметка на участке:
1.1 : 599 м
1.3 : 123 м
1.5 : 534 м
1.6 : 238 м
1.7 : 120 м
1.14.1 : 21 м
1.17 : 32 м
1.18 : 20 шт
1.24.1 : 5 шт
1.12 : 19 м

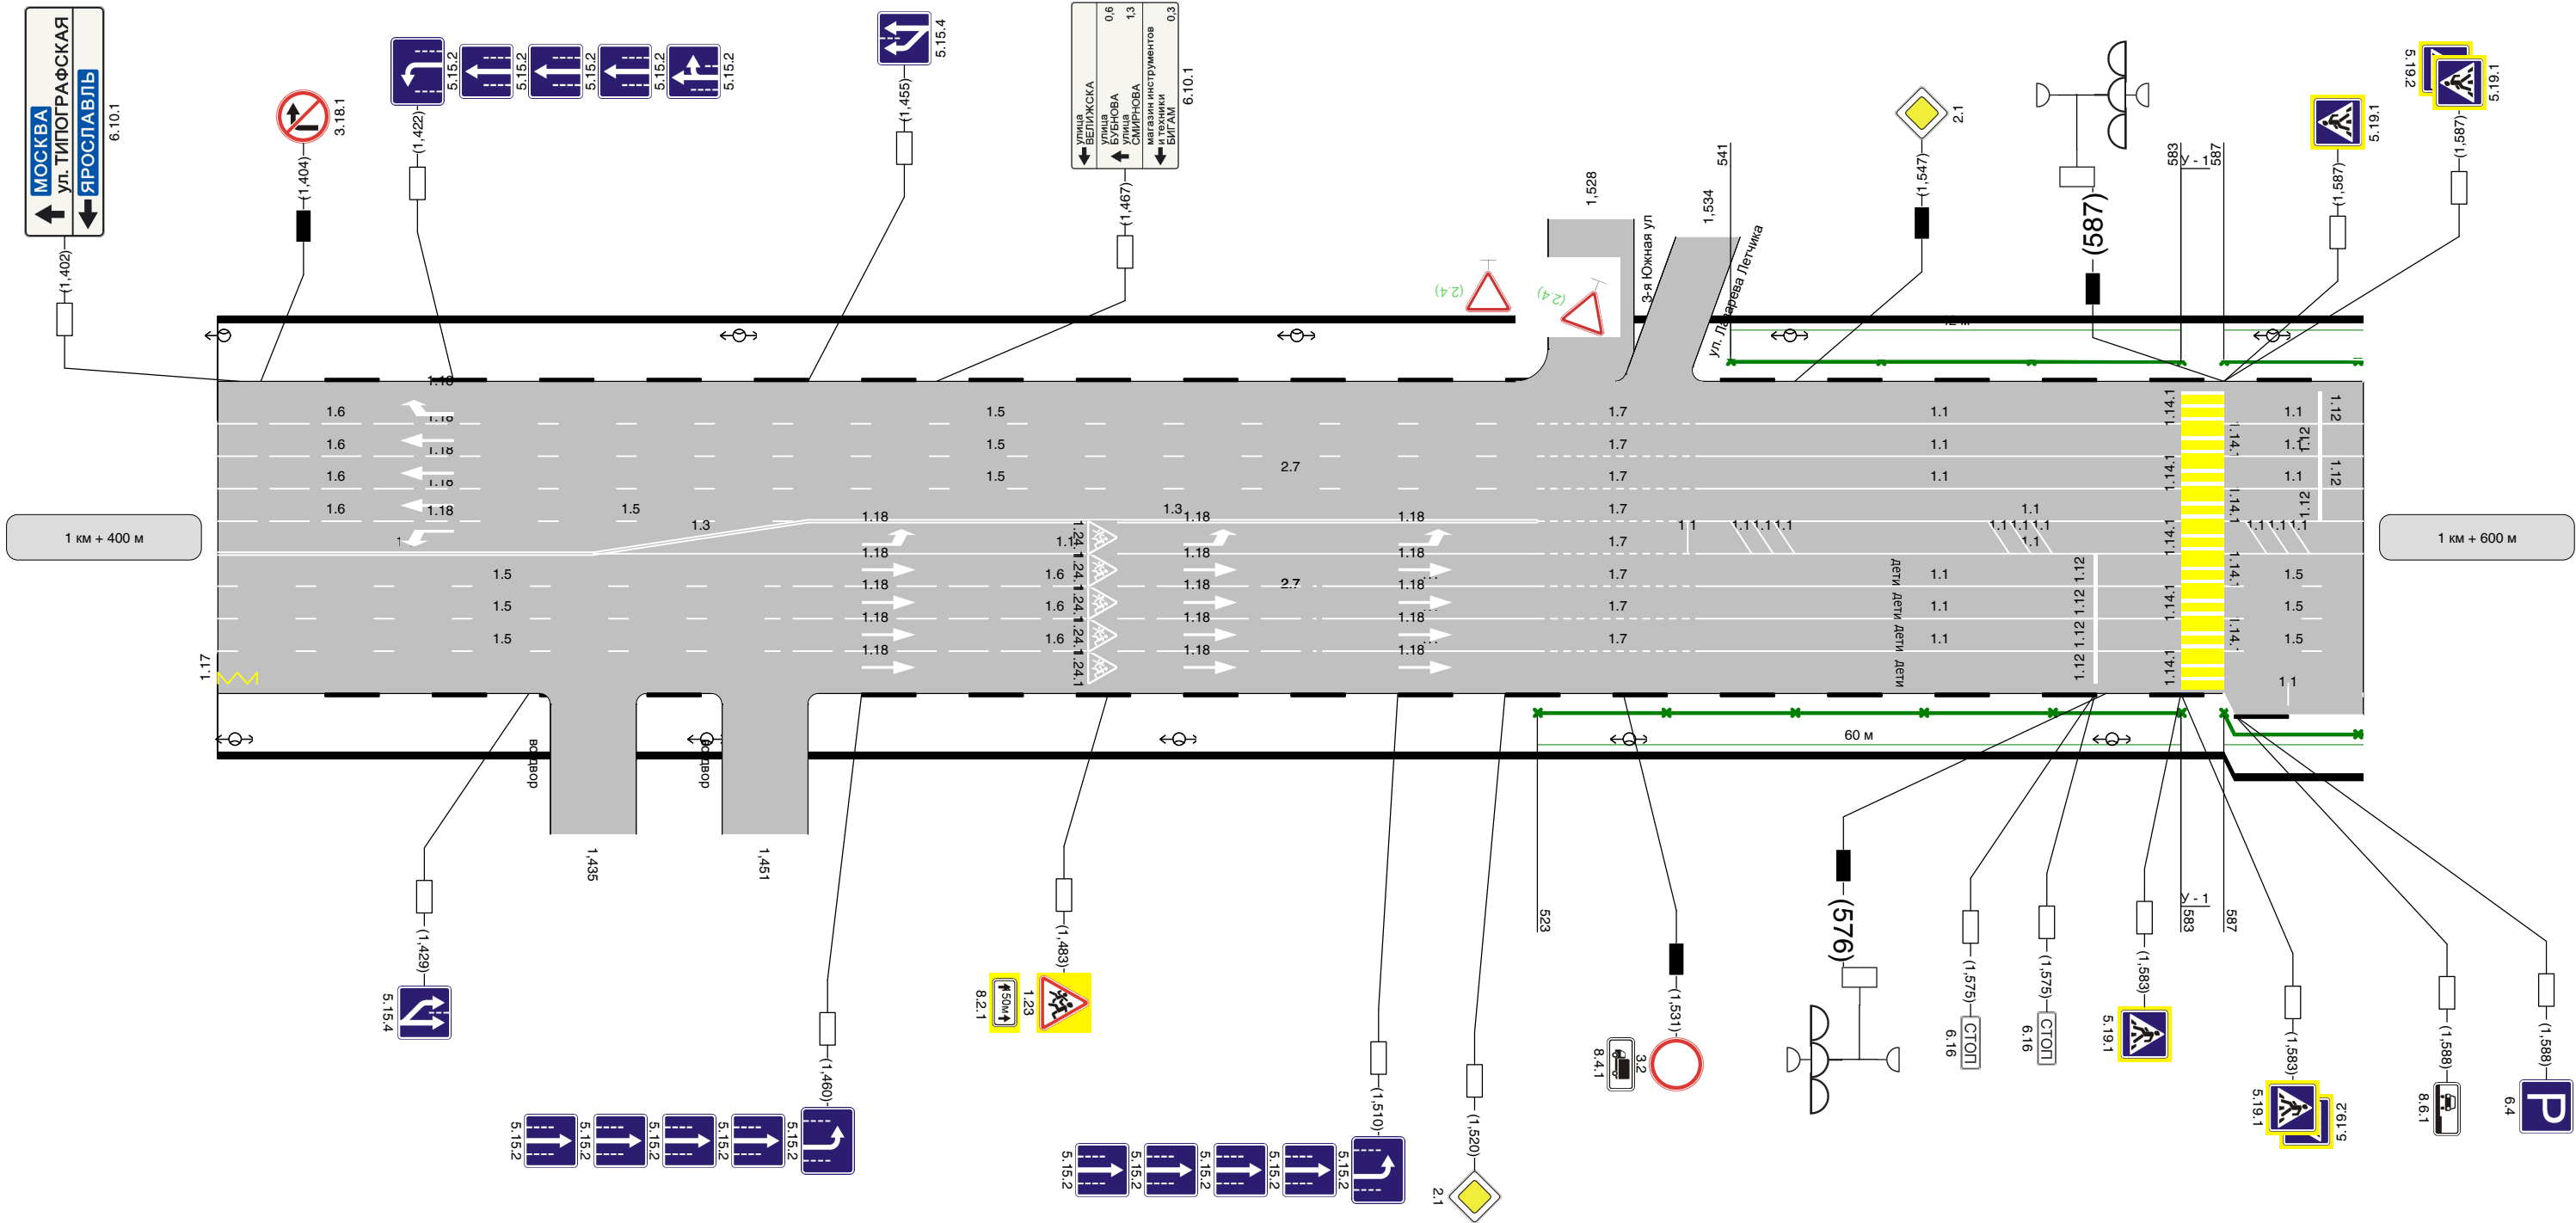


 Горизонтальная дорожная разметка справа	Осевая линия										
	1-ая от осевой	1.3 400 - 435		1.1 435 - 523		1.7 523 - 538	1.1 538 - 600				
	2-ая от осевой	1.5 400 - 453		1.6 453 - 503		1.1 503 - 523	1.7 523 - 538	1.1 538 - 583		1.5 587 - 600	
Дорожные ограждения направляющие устройства справа							НД : ПО (У - 1) 523 - 583			НД : ПО (У - 1) 587 - 637	
Тротуары справа		шир. 5,00м, мат. , 400 - 600									

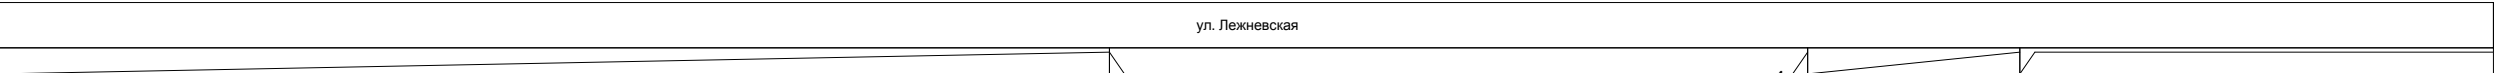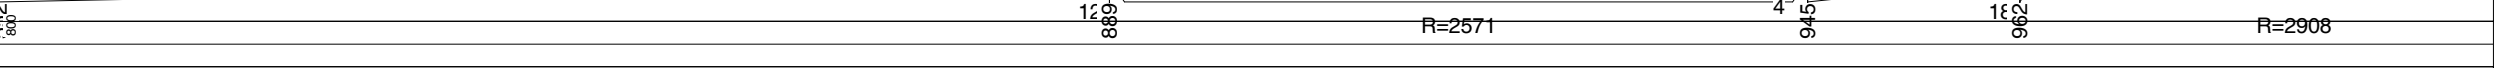Наименование автодороги (административный район)		ул. Лежневская			
Элементы дороги в продольном профиле					
Элементы дороги в плане					
Тротуары слева		шир. 5,00м, мат. , 800 - 1000			
Дорожные ограждения направляющие устройства слева		ПО (У - 1) 916 - 966			
Дорожные ограждения направляющие устройства по осевой					
Горизонтальная дорожная разметка слева	3-ая от осевой	1,5 800 - 987			1,7 991 - 1000
	2-ая от осевой	1,5 800 - 987			1,7 991 - 1000
	1-я от осевой	1,1 800 - 945		1,3 945 - 987	1,7 991 - 1000


Разметка на участке:
1.1 : 436 м
1.3 : 42 м
1.5 : 885 м
1.6 : 150 м
1.7 : 72 м
1.8 : 33 м
1.14.1 : 21 м
1.17 : 21 м
1.18 : 13 шт
1.12 : 12 м

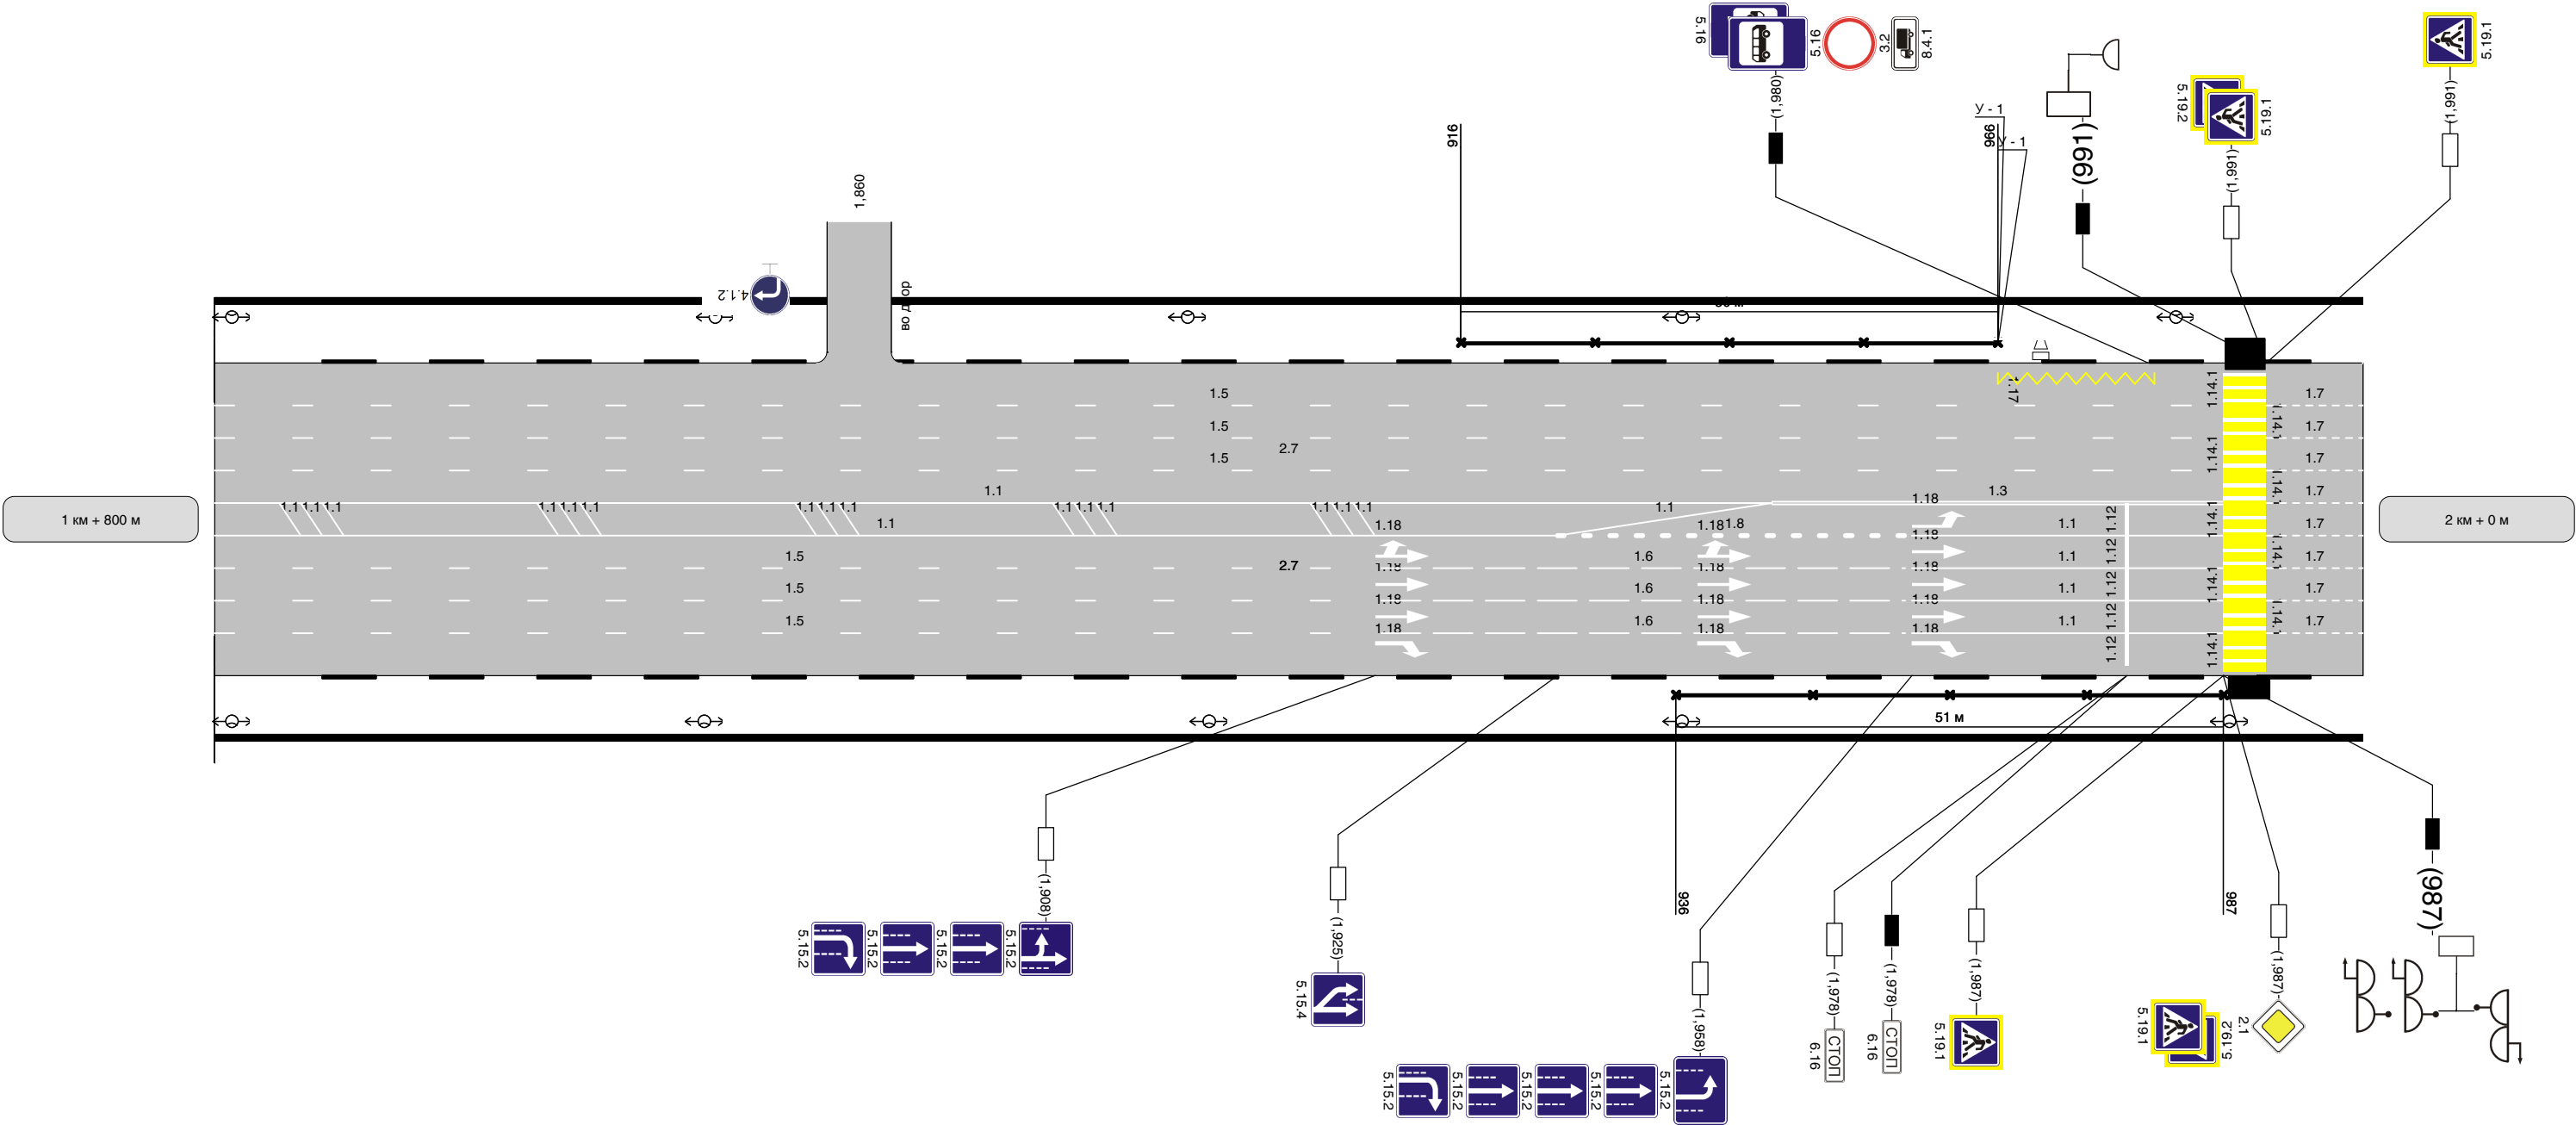

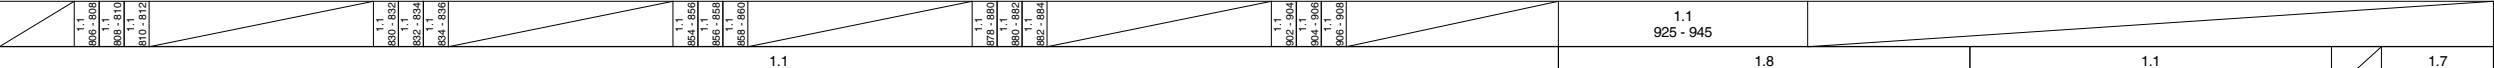Горизонтальная дорожная разметка справа	Осевая линия				
	1-ая от осевой	1,1 800 - 925		1,8 925 - 958	1,7 991 - 1000
	2-ая от осевой	1,5 800 - 908		1,6 908 - 958	1,7 991 - 1000
Дорожные ограждения направляющие устройства справа		ПО 936 - 987			
Тротуары справа		шир. 5,00м, мат. , 800 - 1000			

Наименование автодороги (административный район)		ул. Лежневская	
Элементы дороги в продольном профиле			
Элементы дороги в плане	30	R=395 a=16	236
Тротуары слева		шир. 5,00м, мат. , 200 - 400	
Дорожные ограждения направляющие устройства слева			
Дорожные ограждения направляющие устройства по осевой			
Горизонтальная дорожная разметка слева	3-ая от осевой	1.5 200 - 400	
	2-ая от осевой	1.5 200 - 400	
	1-я от осевой	1.3 200 - 400	


Разметка на участке:
1.1 : 67 м
1.3 : 200 м
1.4 : 175 м
1.5 : 1320 м
1.6 : 80 м
1.18 : 5 шт
1.24.3 : 6 шт

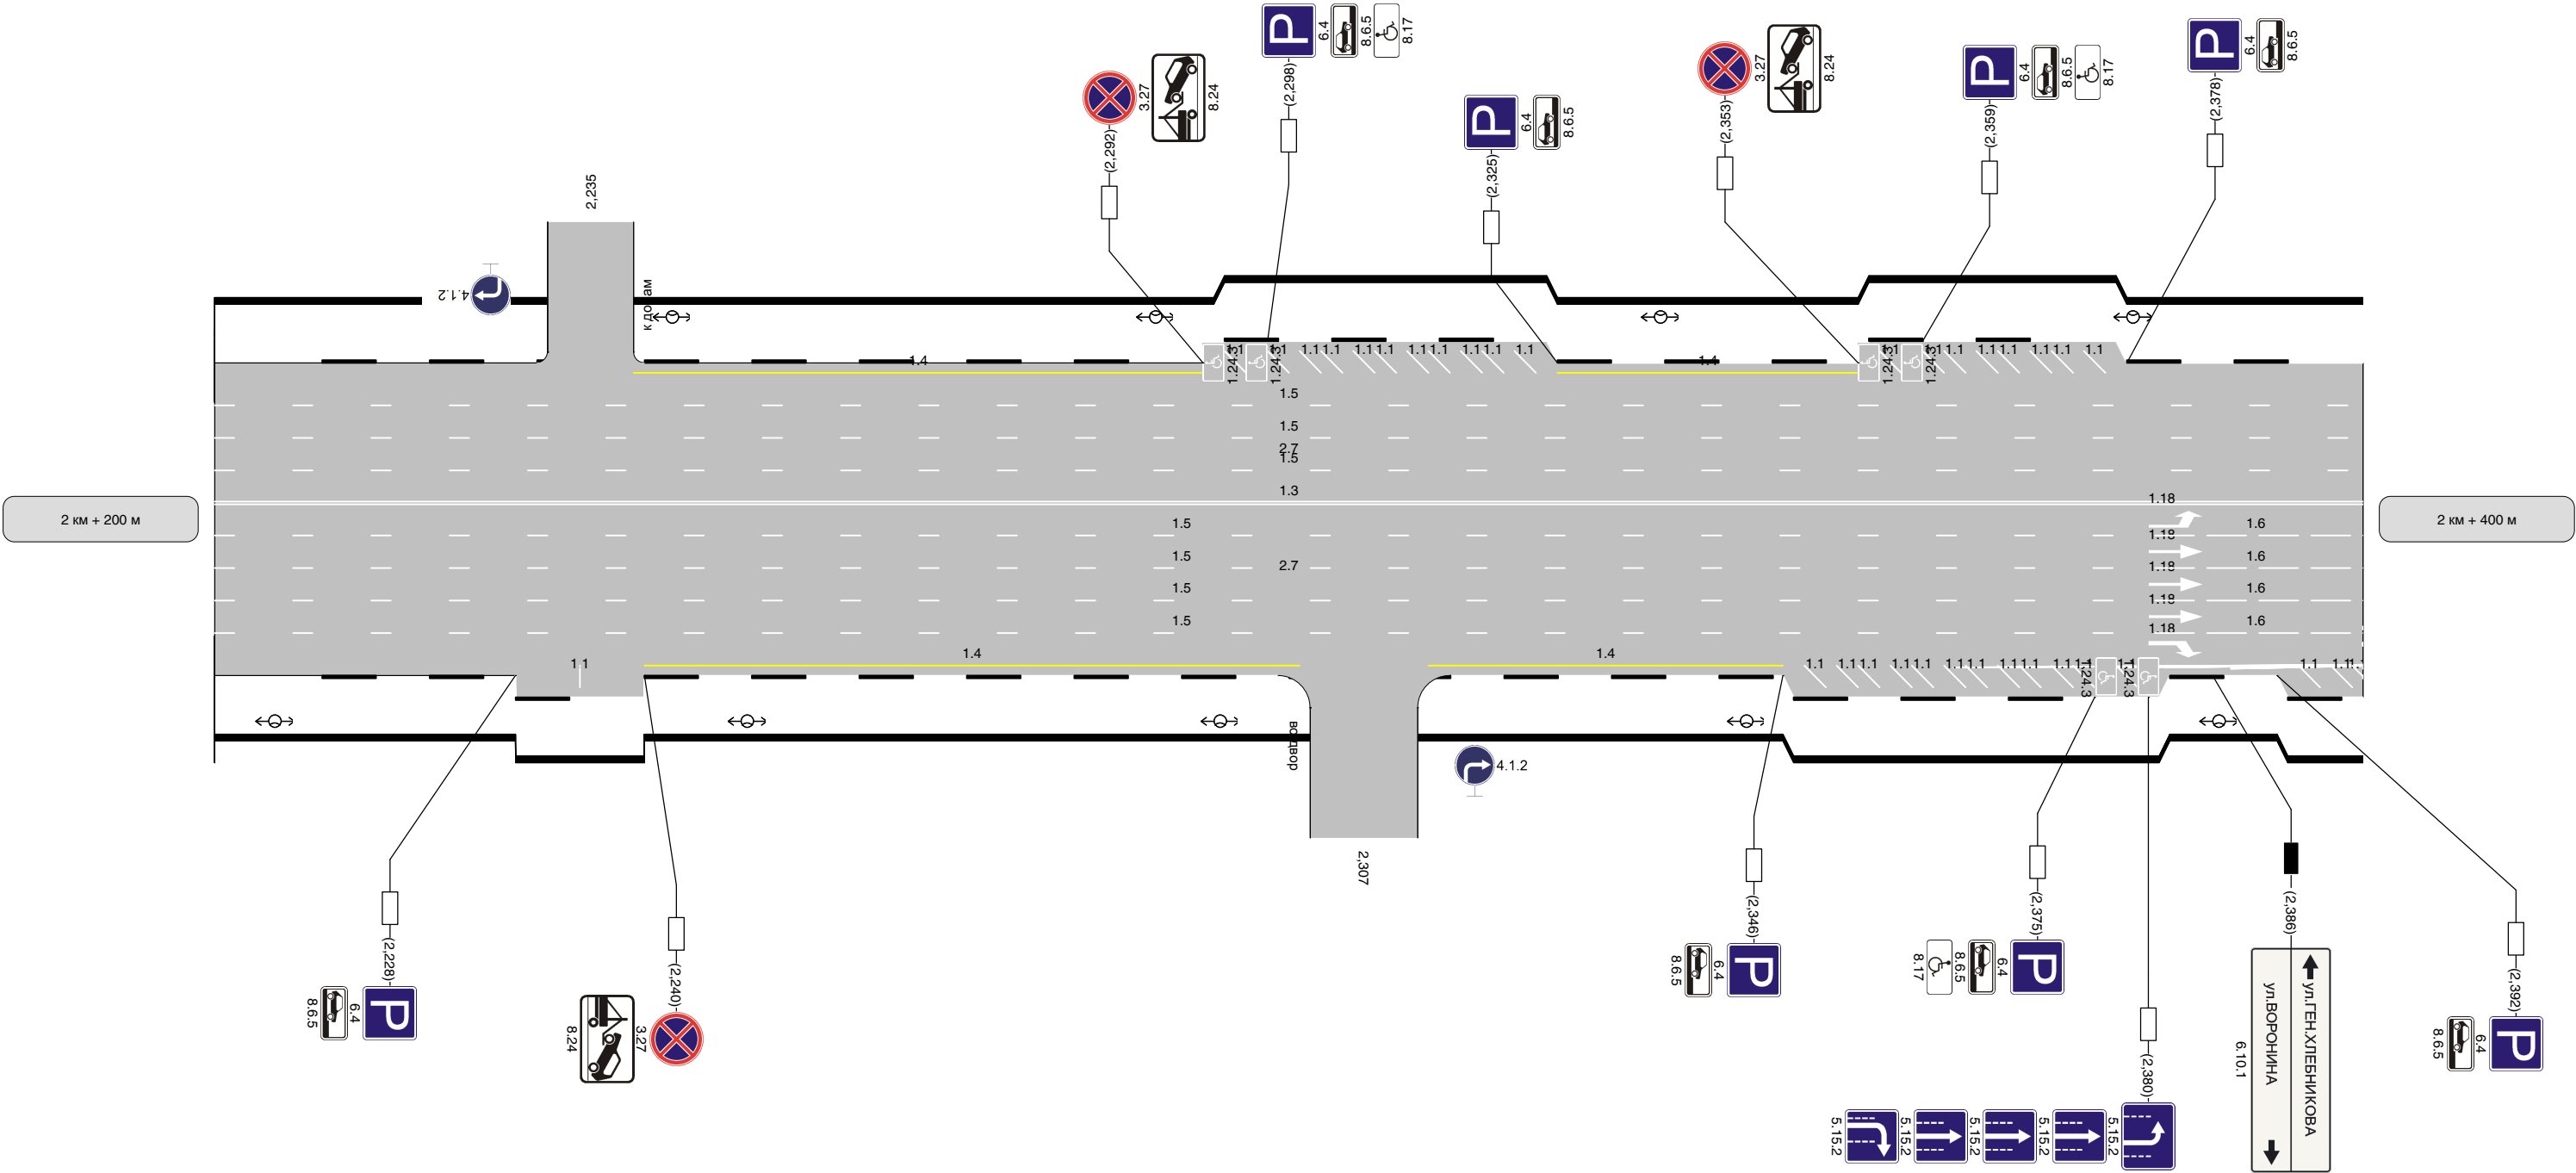

Горизонтальная дорожная разметка справа	Осевая линия		
	1-ая от осевой	1.5 200 - 380	1.6 380 - 400
	2-ая от осевой	1.5 200 - 380	1.6 380 - 400
Дорожные ограждения направляющие устройства справа			
Тротуары справа		шир. 5,00м, мат. , 200 - 400	

Наименование автодороги (административный район)		ул. Лежневская									
Элементы дороги в продольном профиле											
Элементы дороги в плане											
Тротуары слева		шир. 5,00м, мат. , 400 - 600									
Дорожные ограждения направляющие устройства слева		 ПО 434 - 454		 НД : ПО 458 - 463		 НД : ПО 485 - 493		 ПО (У - 1) 498 - 547			
Дорожные ограждения направляющие устройства по осевой											
Горизонтальная дорожная разметка слева	3-ая от осевой	 1,5 400 - 454				 1,1 497 - 522		 1,6 522 - 572		 1,5 572 - 600	
	2-ая от осевой	 1,5 400 - 454				 1,1 497 - 522		 1,6 522 - 572		 1,5 572 - 600	
	1-я от осевой	 1,3 401 - 454				 1,1 497 - 522		 1,8 522 - 544		 1,1 544 - 600	


Разметка на участке:
1.1 : 373 м
1.3 : 83 м
1.4 : 152 м
1.5 : 424 м
1.6 : 220 м
1.8 : 22 м
1.11 : 21 м
1.14.1 : 44 м
1.17 : 53 м
1.18 : 20 шт
1.24.3 : 3 шт
1.12 : 22 м

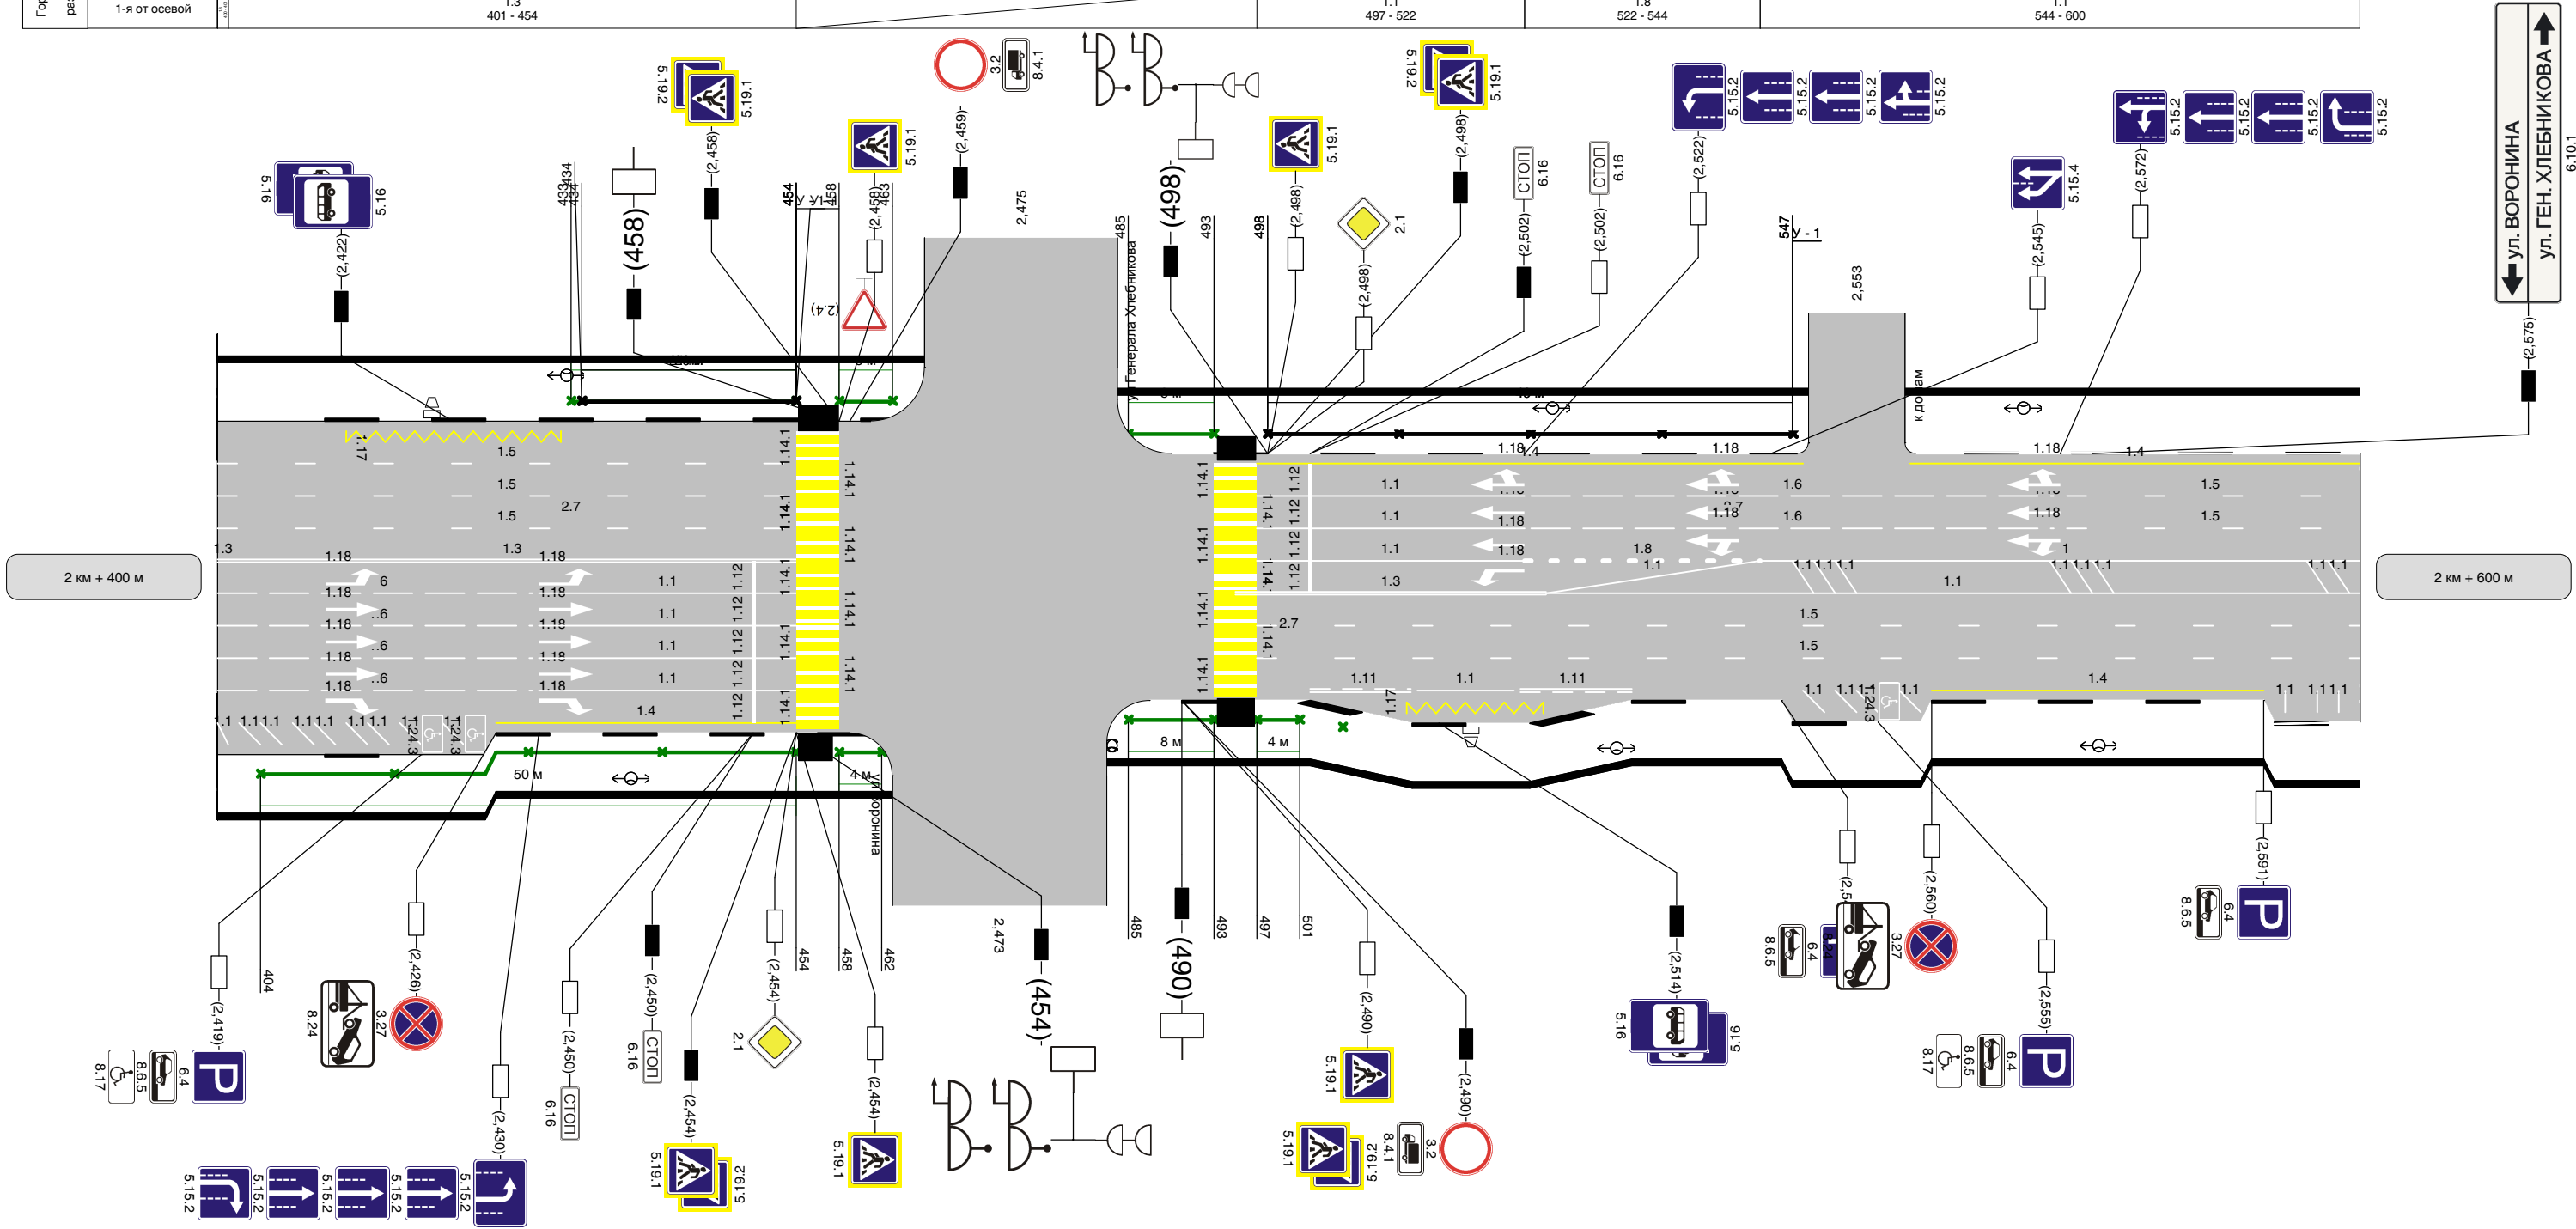

Горизонтальная дорожная разметка справа	Осевая линия							1.1 524 - 544	
---	--------------	--	--	--	--	--	--	------------------	--

Наименование автодороги (административный район)		ул. Лежневская			
Элементы дороги в продольном профиле					
Элементы дороги в плане					
Тротуары слева		шир. 5,00м, мат. , 600 - 800			
Дорожные ограждения направляющие устройства слева		НД : ПО (У - 1) 711 - 761			
Дорожные ограждения направляющие устройства по осевой					
Горизонтальная дорожная разметка слева	3-ая от осевой	1.5 600 - 761		1.7 765 - 790	1.1 790 - 800
	2-ая от осевой	1.5 600 - 761		1.7 765 - 790	1.1 790 - 800
	1-я от осевой	1.1 600 - 718	1.3 718 - 761	1.7 765 - 790	1.2 790 - 800


Разметка на участке:
1.1 : 358 м
1.2 : 20 м
1.3 : 43 м
1.4 : 17 м
1.5 : 514 м
1.6 : 100 м
1.7 : 150 м
1.8 : 38 м
1.11 : 33 м
1.14.1 : 21 м
1.18 : 13 шт
1.24.3 : 4 шт
1.12 : 13 м

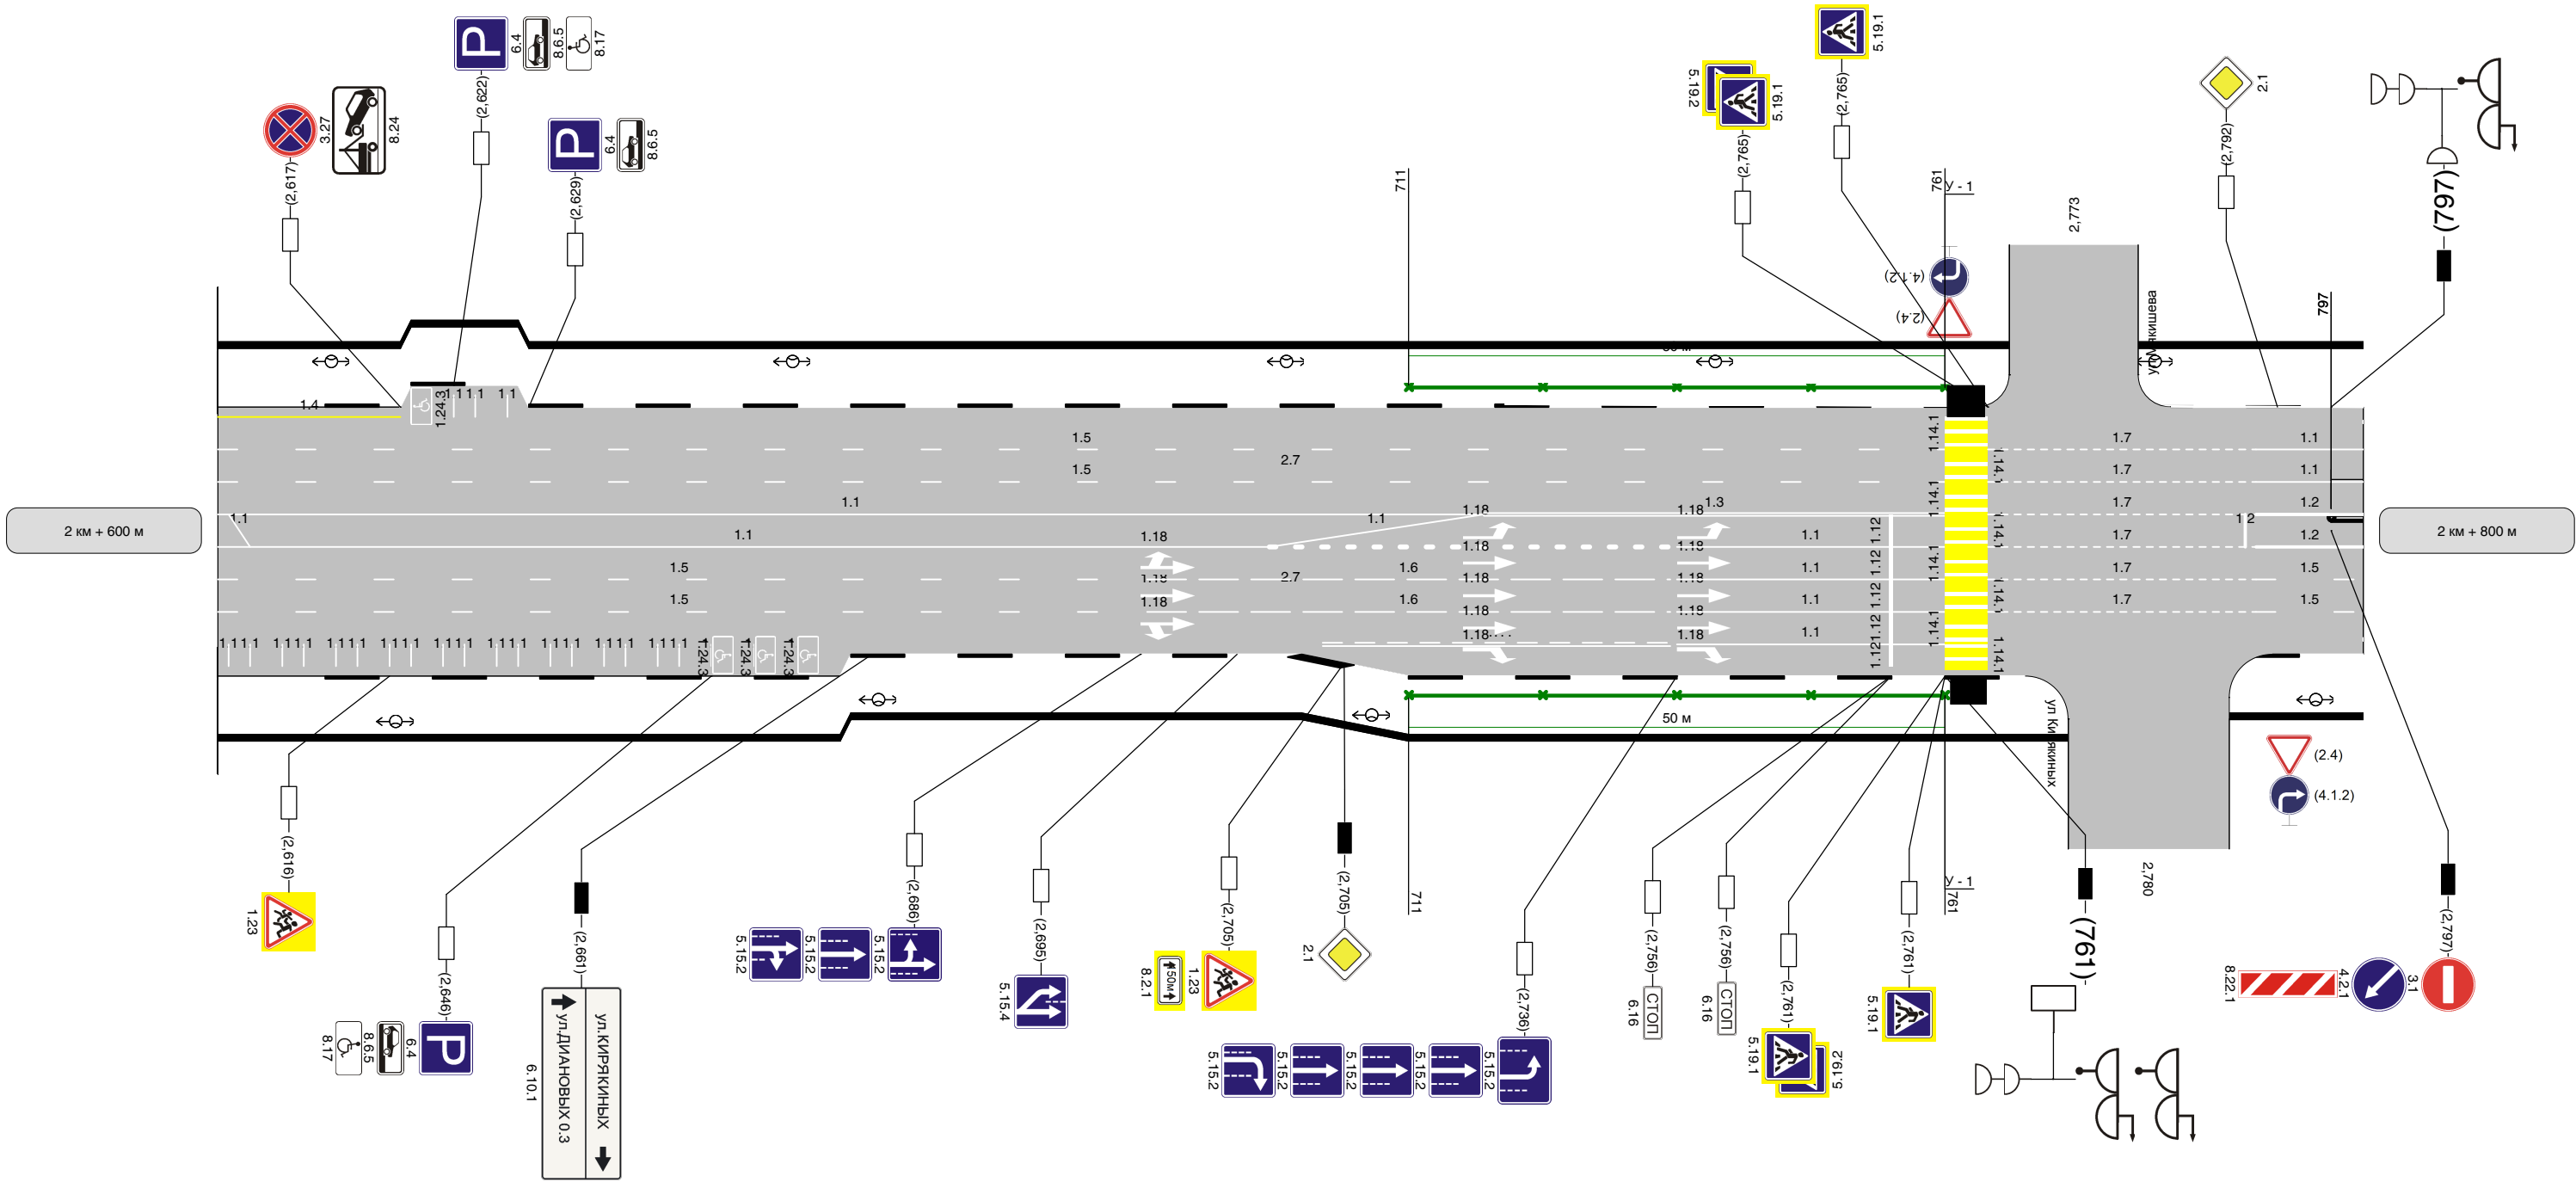

Горизонтальная дорожная разметка справа	Осевая линия		1.1 698 - 718			
	1-ая от осевой	1.1 600 - 698	1.8 698 - 736	1.1 736 - 761	1.7 765 - 790	1.2 790 - 800
	2-ая от осевой	1.5 600 - 686	1.6 686 - 736	1.1 736 - 761	1.7 765 - 790	1.5 790 - 800
Дорожные ограждения направляющие устройства справа		НД : ПО (У - 1) 711 - 761				
Тротуары справа		шир. 5,00м, мат. , 600 - 800				

Наименование автодороги (административный район)		ул. Лежневская		
Элементы дороги в продольном профиле				
Элементы дороги в плане				
Тротуары слева		шир. 5,00м, мат. , 0 - 200		
Дорожные ограждения направляющие устройства слева		НД : ПО (У - 1) 1 - 50		
Дорожные ограждения направляющие устройства по осям				
Горизонтальная дорожная разметка слева	3-ая от осевой	1.1 0 - 24	1.6 24 - 74	1.5 74 - 200
	2-ая от осевой	1.1 0 - 24	1.6 24 - 74	1.5 74 - 200
	1-я от осевой	1.1 0 - 200		


Разметка на участке:
1.1 : 502 м
1.4 : 332 м
1.5 : 652 м
1.6 : 100 м
1.17 : 64 м
1.12 : 9 м

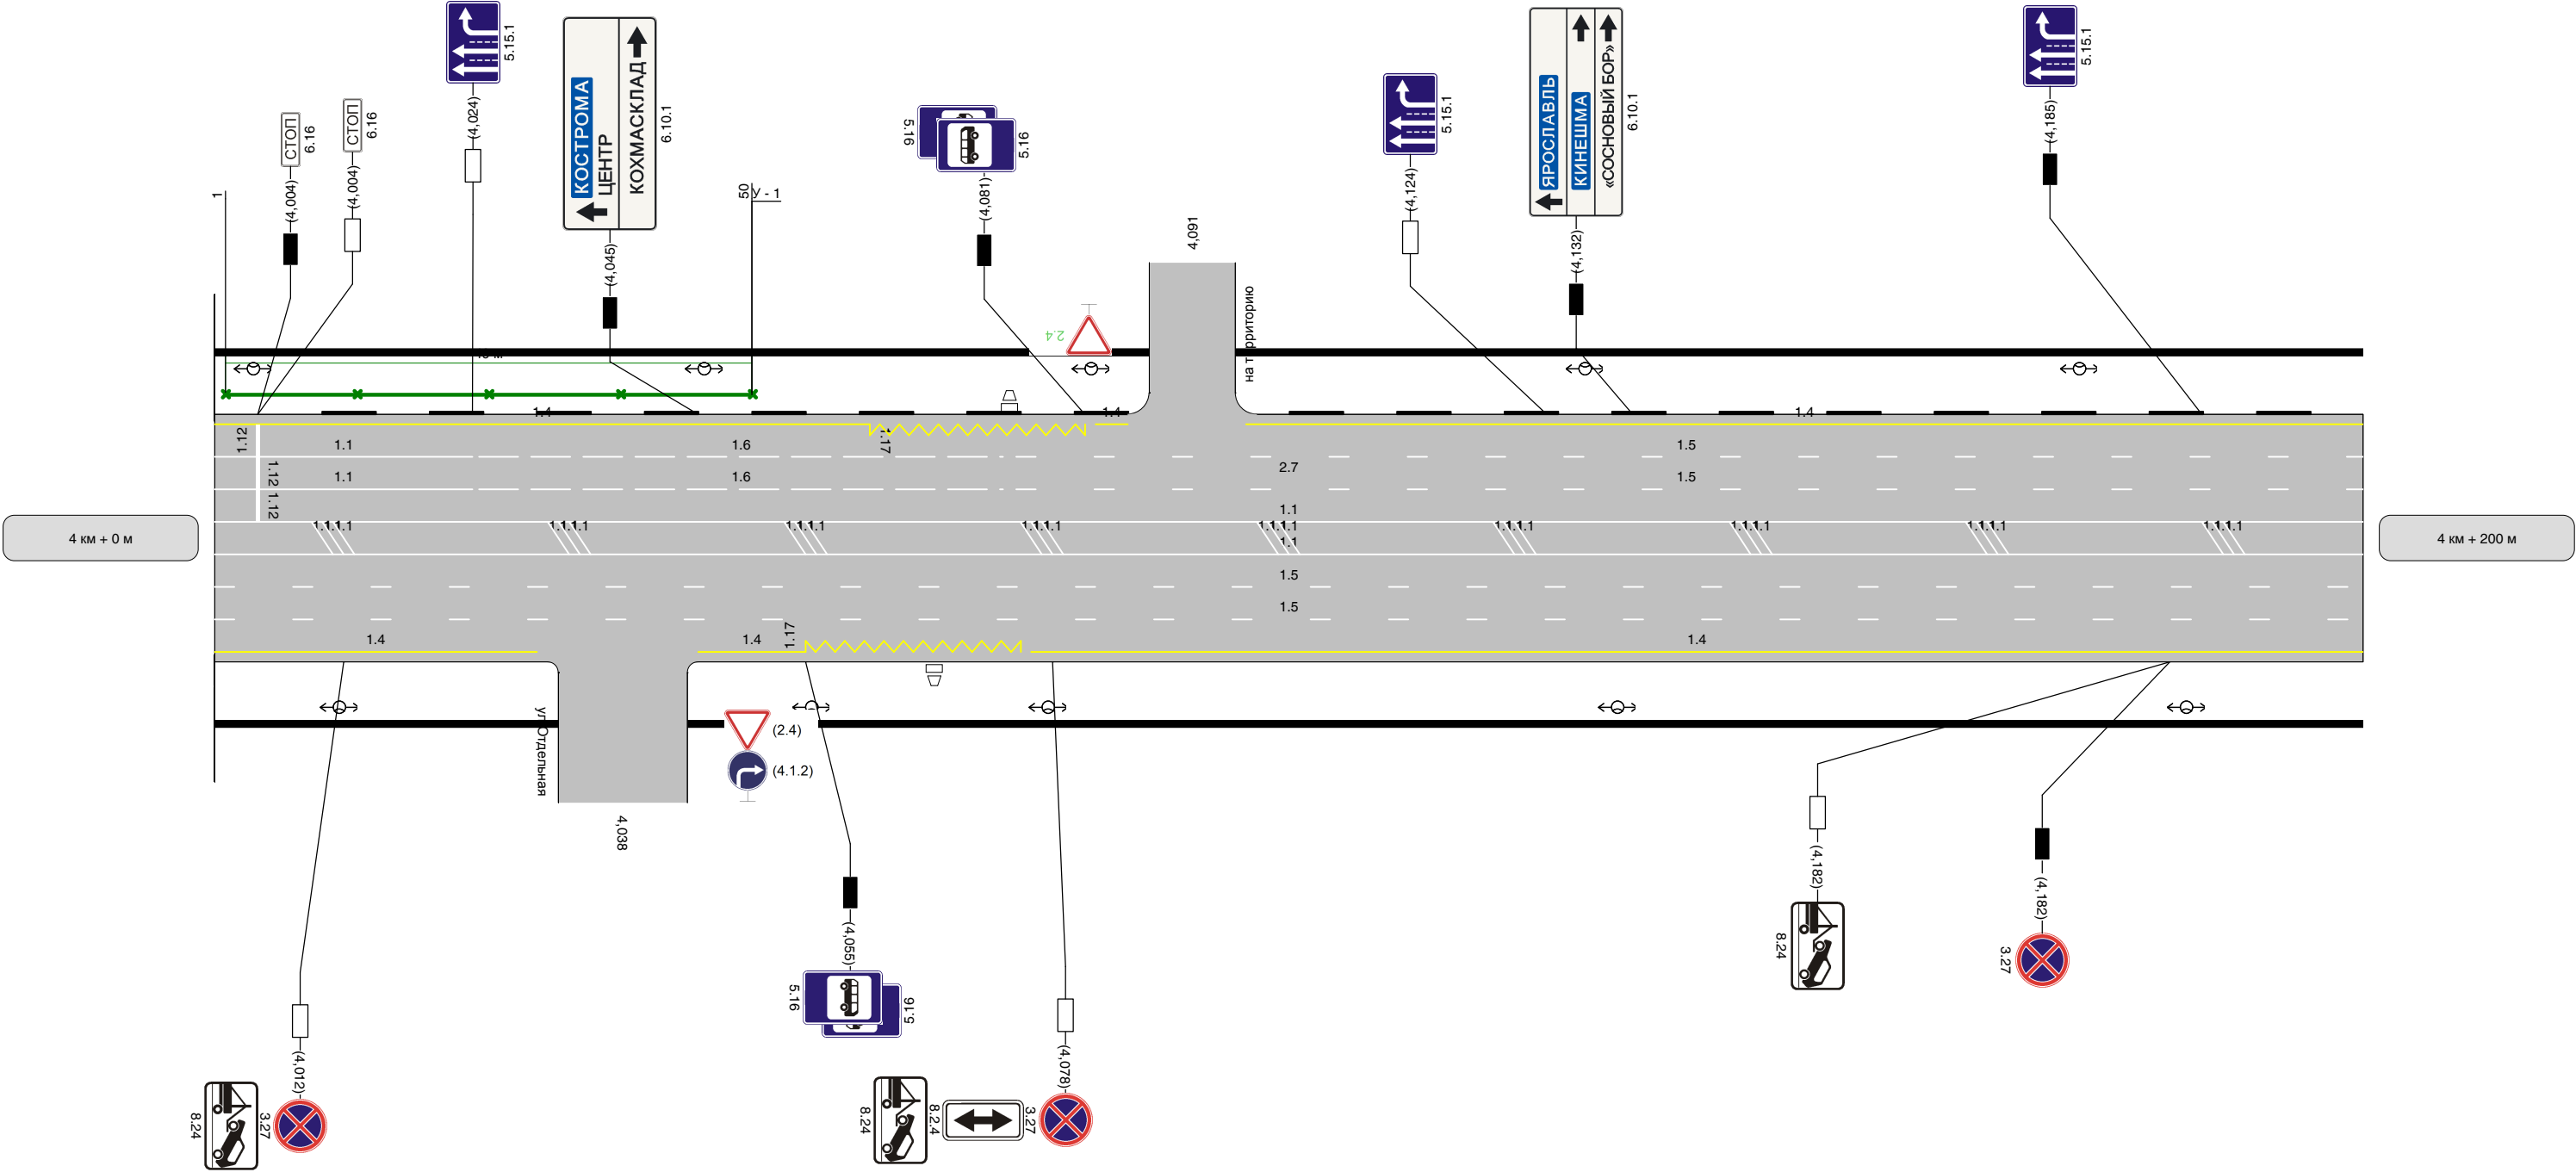

Горизонтальная дорожная разметка справа	Осевая линия	1.1 0 - 200
	1-ая от осевой	1.5 0 - 200
	2-ая от осевой	1.1 0 - 200
Дорожные ограждения направляющие устройства справа		
Тротуары справа		шир. 5,00м, мат. , 0 - 200

Наименование автодороги (административный район)		ул. Лежневская	
Элементы дороги в продольном профиле			
Элементы дороги в плане			
Тротуары слева		шир. 5,00м, мат. , 400 - 600	
Дорожные ограждения направляющие устройства слева		НД : ПО (У - 1) 588 - 614	
Дорожные ограждения направляющие устройства по осевой			
Горизонтальная дорожная разметка слева	3-ая от осевой		1.5 452 - 600
	2-ая от осевой		1.5 452 - 600
	1-я от осевой		1.3 570 - 600

Разметка на участке:
1.1 : 421 м
1.3 : 30 м
1.4 : 243 м
1.5 : 574 м
1.6 : 200 м
1.8 : 39 м
1.17 : 32 м
1.18 : 11 шт

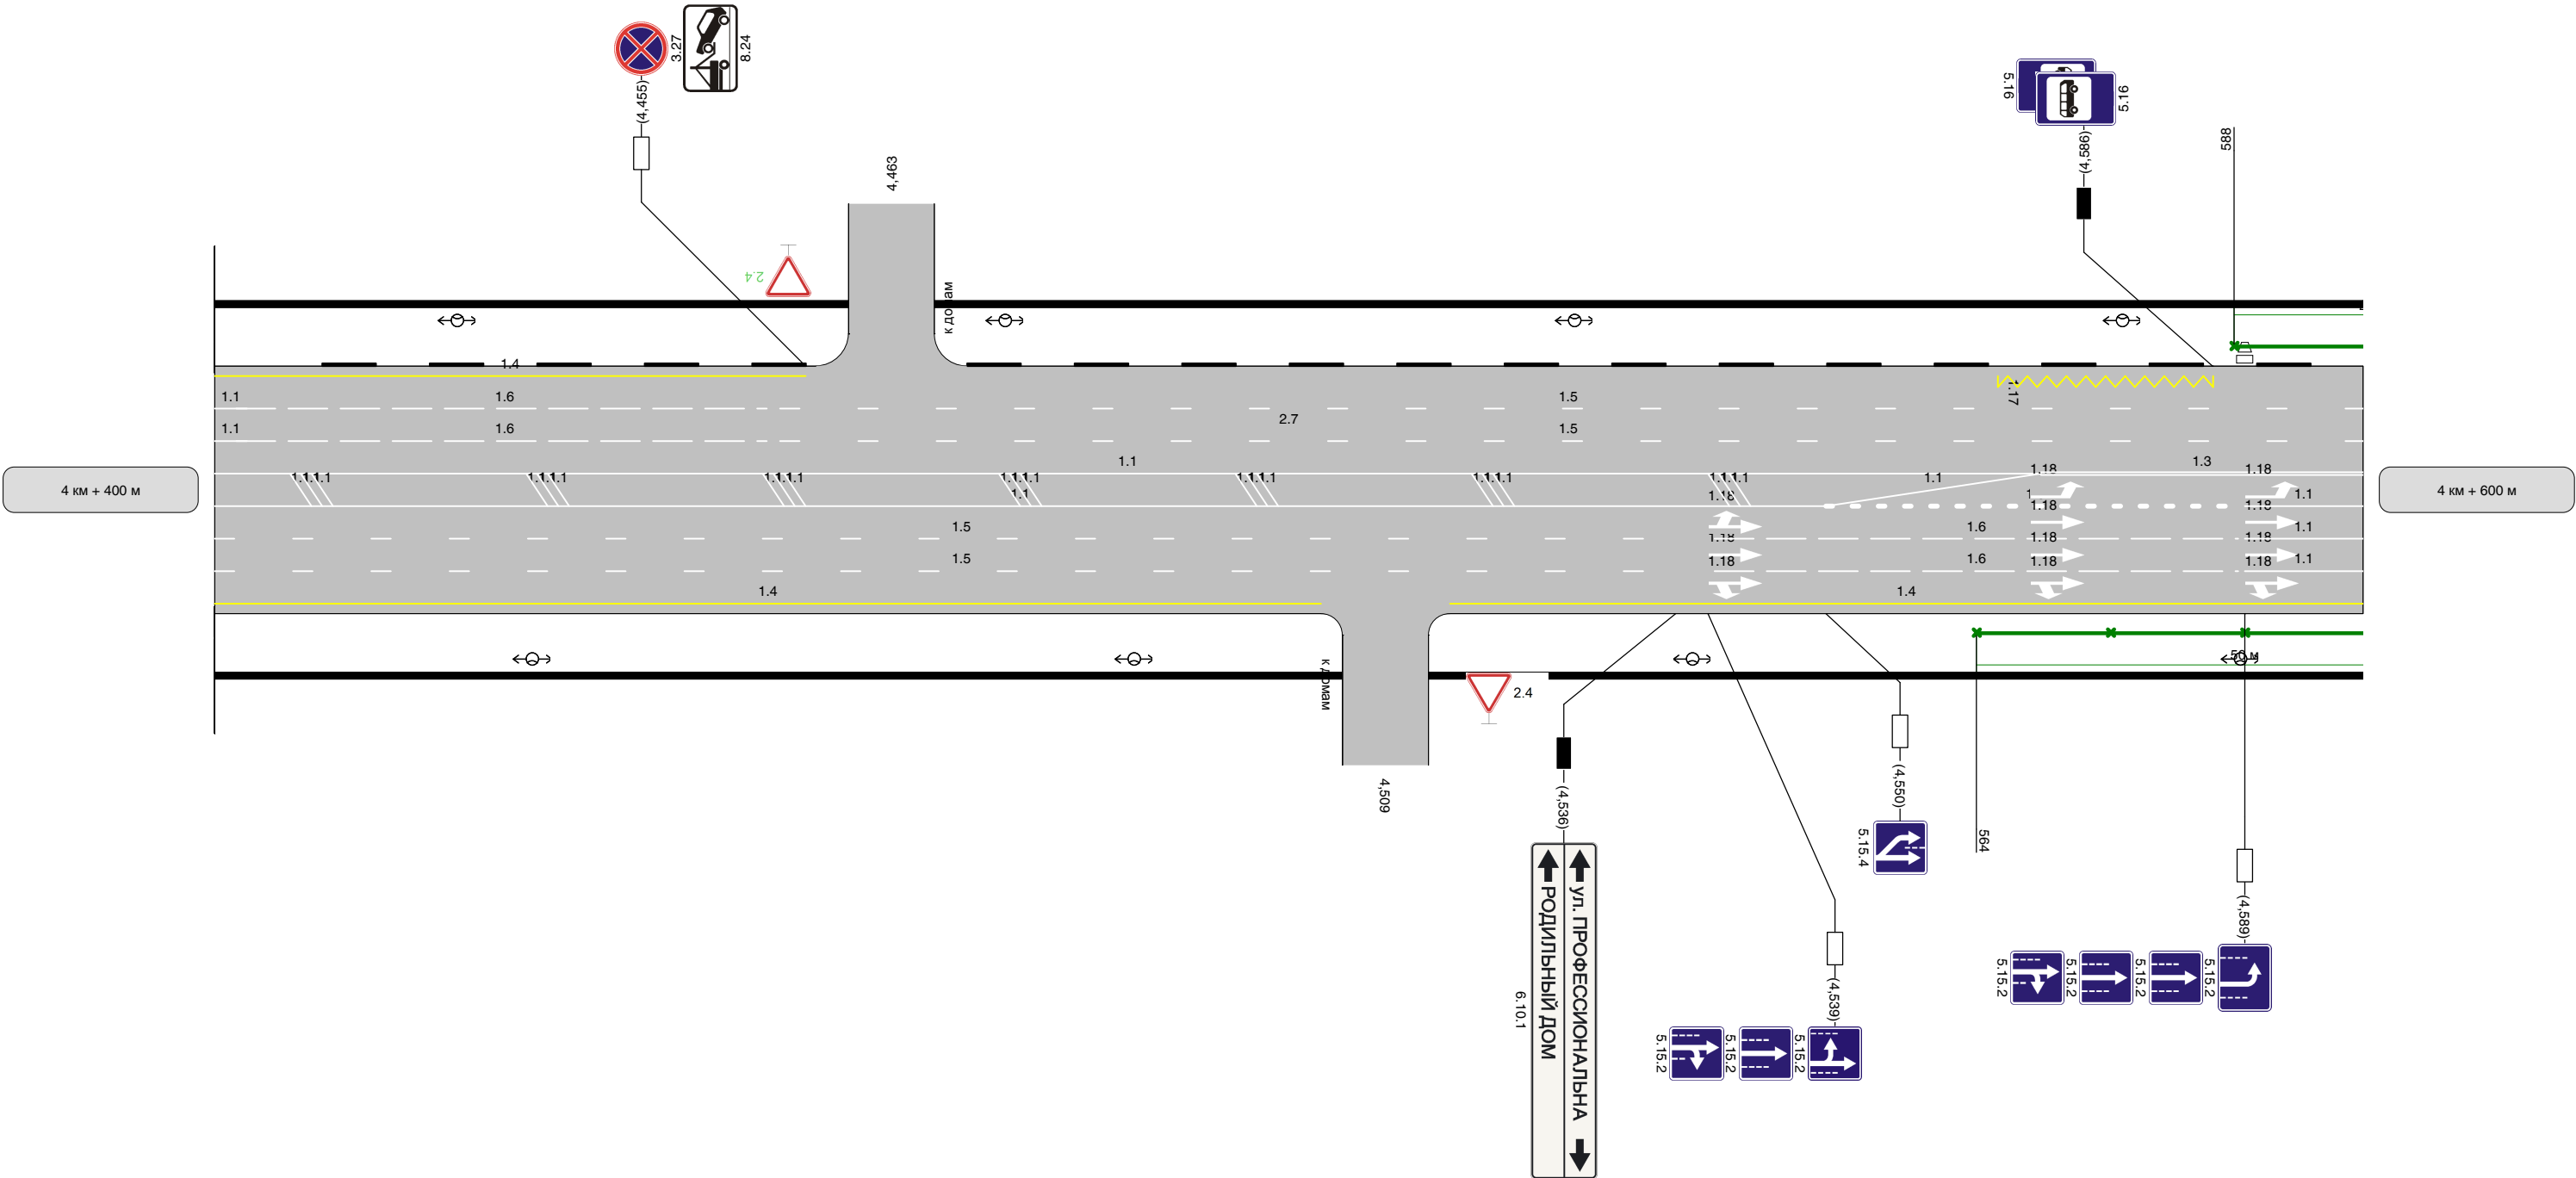

Горизонтальная дорожная разметка справа	Осевая линия		1.1 550 - 570	1.1 589 - 600
	1-ая от осевой		1.8 550 - 589	1.1 589 - 600
	2-ая от осевой		1.6 539 - 589	1.1 589 - 600
Дорожные ограждения направляющие устройства справа		НД : ПО (У - 1) 564 - 614		
Тротуары справа		шир. 5,00м, мат. , 400 - 600		

