


Наименование автодороги (административный район)	ул. Низовая		
Элементы дороги в продольном профиле			
Элементы дороги в плане			
Тротуары слева	шир. 3,00м, мат. , 6 - 200		
Дорожные ограждения направляющие устройства слева			
Дорожные ограждения направляющие устройства по осевой			
Горизонтальная дорожная разметка слева	3-ая от осевой		
	2-ая от осевой		
	1-я от осевой	1.1 0 - 23	1.6 23 - 73
			1.5 73 - 200

Разметка на участке:
1.1 : 54 м
1.3 : 200 м
1.5 : 246 м
1.6 : 100 м

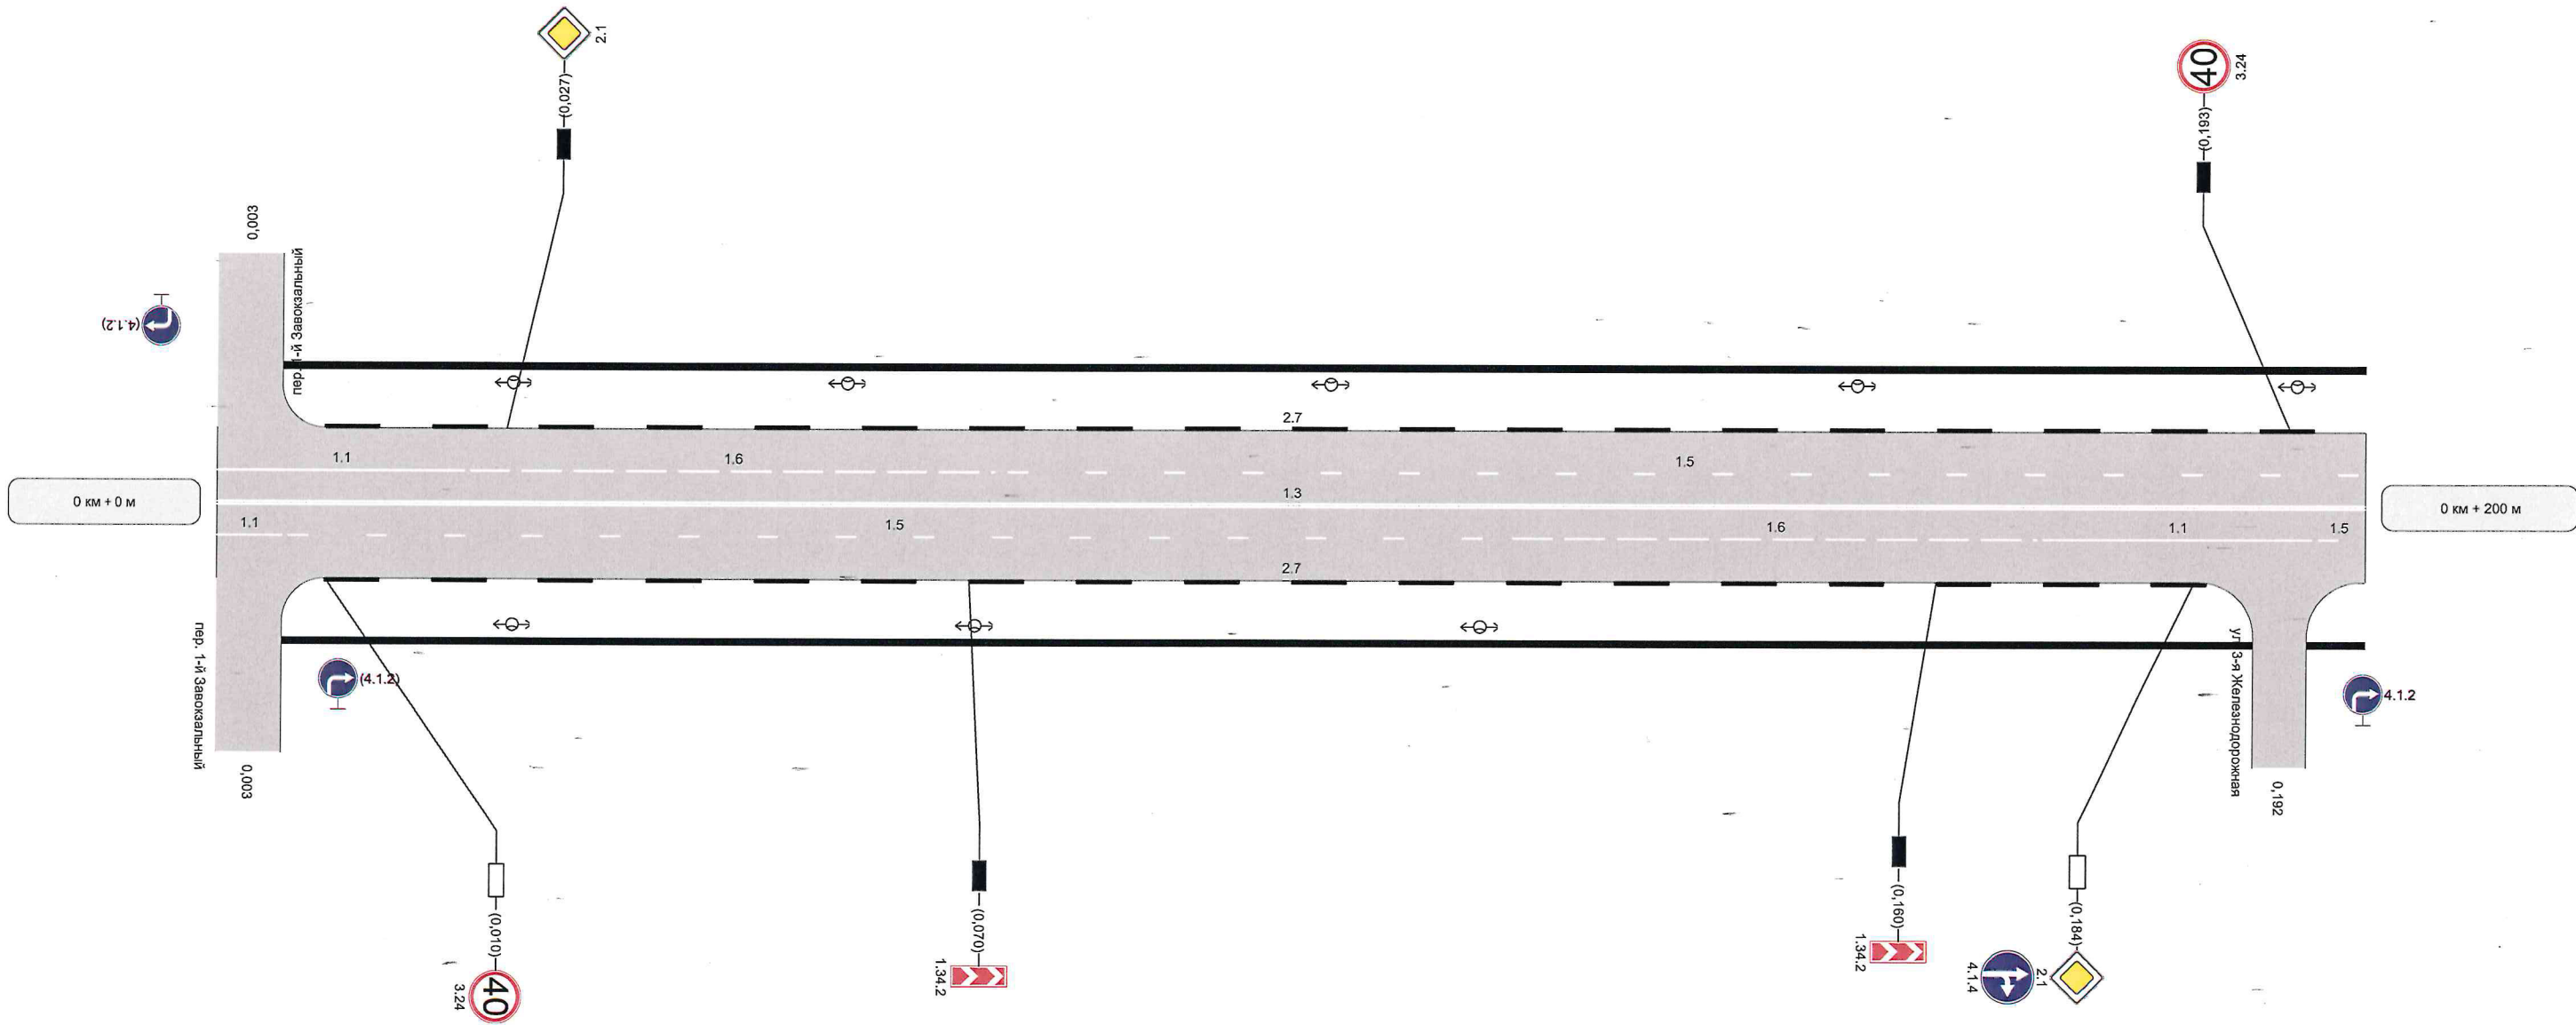

Горизонтальная дорожная разметка справа	Осевая линия	1.3 0 - 200			
	1-ая от осевой	1.1 0 - 6	1.5 6 - 120	1.6 120 - 170	1.1 170 - 195
	2-ая от осевой	1.5 195 - 200			
Дорожные ограждения направляющие устройства справа					
Тротуары справа		шир. 3,00м, мат. , 5 - 200			

