
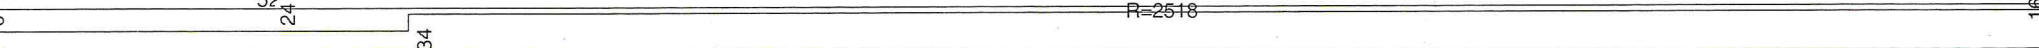


Наименование автодороги (административный район)		ул. Носова											
Элементы дороги в продольном профиле													
Элементы дороги в плане													
Тротуары слева		шир. 2,00м. мат. , 7 - 200											
Дорожные ограждения направляющие устройства слева		по 8 - 21		по 25 - 31		по 49 - 53							
Дорожные ограждения направляющие устройства по осевой													
Горизонтальная дорожная разметка слева	4-ая от осевой												
	3-ая от осевой												
	2-ая от осевой												
	1-я от осевой	1.1 30 - 50		1.6 50 - 100		1.5 100 - 154		1.7 154 - 163		1.1 163 - 183		1.6 183 - 200	


Разметка на участке:
1.1 : 60 м
1.3 : 166 м
1.5 : 150 м
1.6 : 117 м
1.7 : 27 м
1.14.1 : 11 м

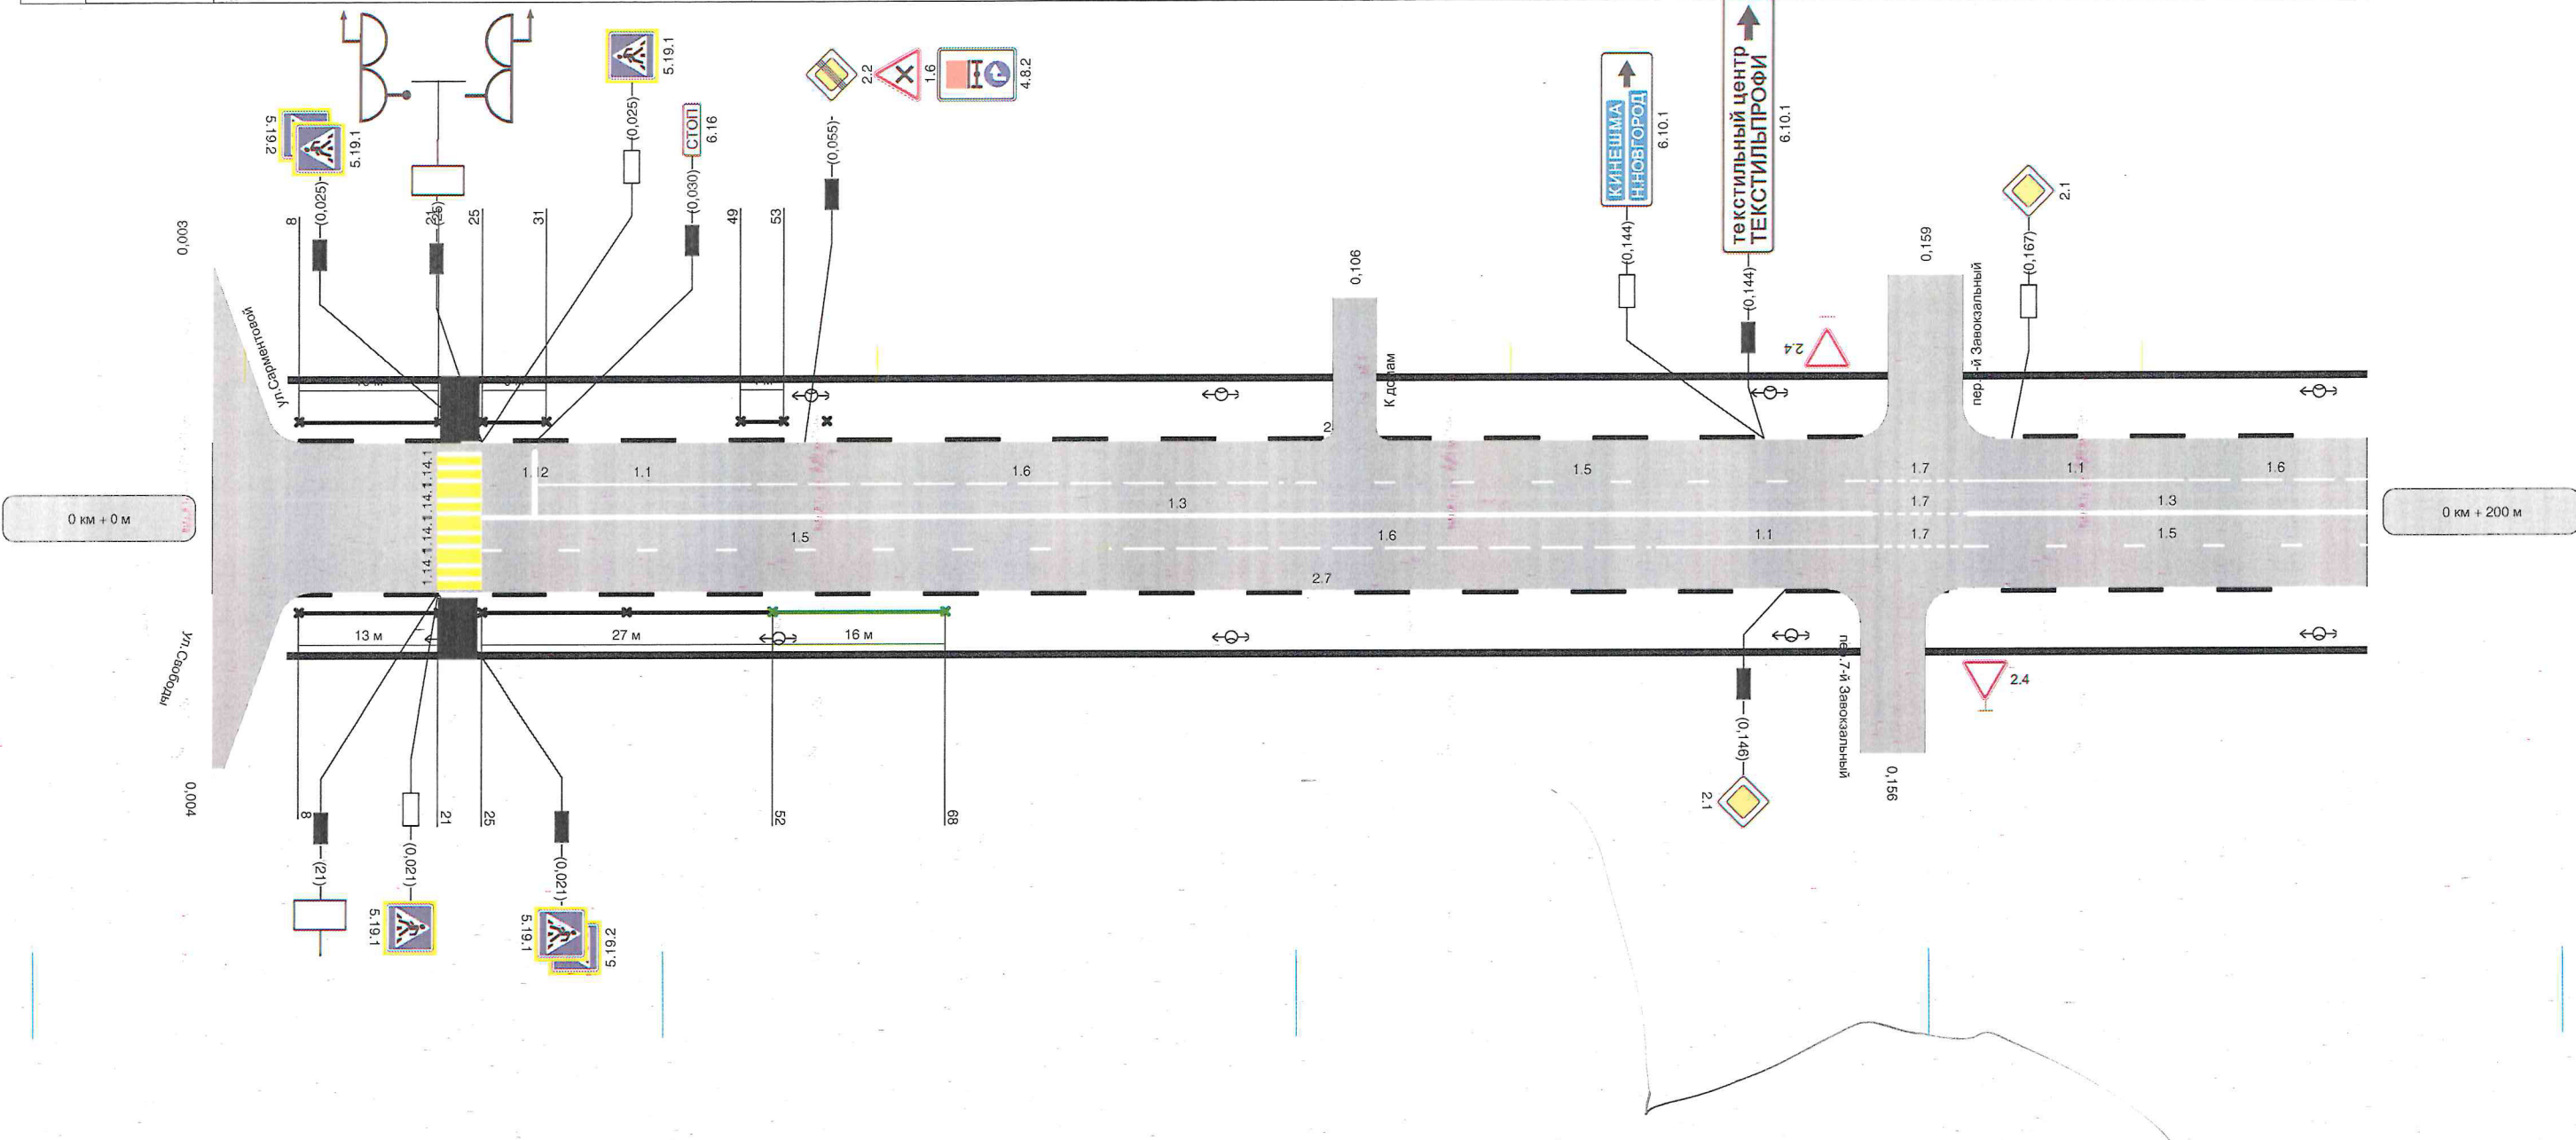

Горизонтальная дорожная разметка справа	Осевая линия	1.3 25 - 154			1.7 154 - 163	1.3 163 - 200
	1-ая от осевой	1.5 25 - 84	1.6 84 - 134	1.1 134 - 154	1.7 154 - 163	1.5 163 - 200
	2-ая от осевой					
	3-я от осевой					
	4-ая от осевой					
Дорожные ограждения направляющие устройства справа		ПО 8 - 21	ПО 25 - 52	НД : ПО 52 - 68		
Тротуары справа		шир. 2,00м, мат. , 7 - 200				

Наименование автодороги (административный район)		ул. Носова									
Элементы дороги в продольном профиле											
Элементы дороги в плане											
Тротуары слева		шир. 2,00м, мат. , 0 - 200									
Дорожные ограждения направляющие устройства слева											
Дорожные ограждения направляющие устройства по осевой											
Горизонтальная дорожная разметка слева	4-ая от осевой										
	3-ая от осевой										
	2-ая от осевой										
	1-я от осевой	1,6 0 - 20	1,5 20 - 103	1,1 107 - 112	1,7 112 - 118	1,1 118 - 138	1,6 138 - 188	1,5 188 - 200			


Разметка на участке:
1.1 : 50 м
1.3 : 190 м
1.5 : 210 м
1.6 : 120 м
1.7 : 18 м
1.14.1 : 11 м
1.24.1 : 2 шт

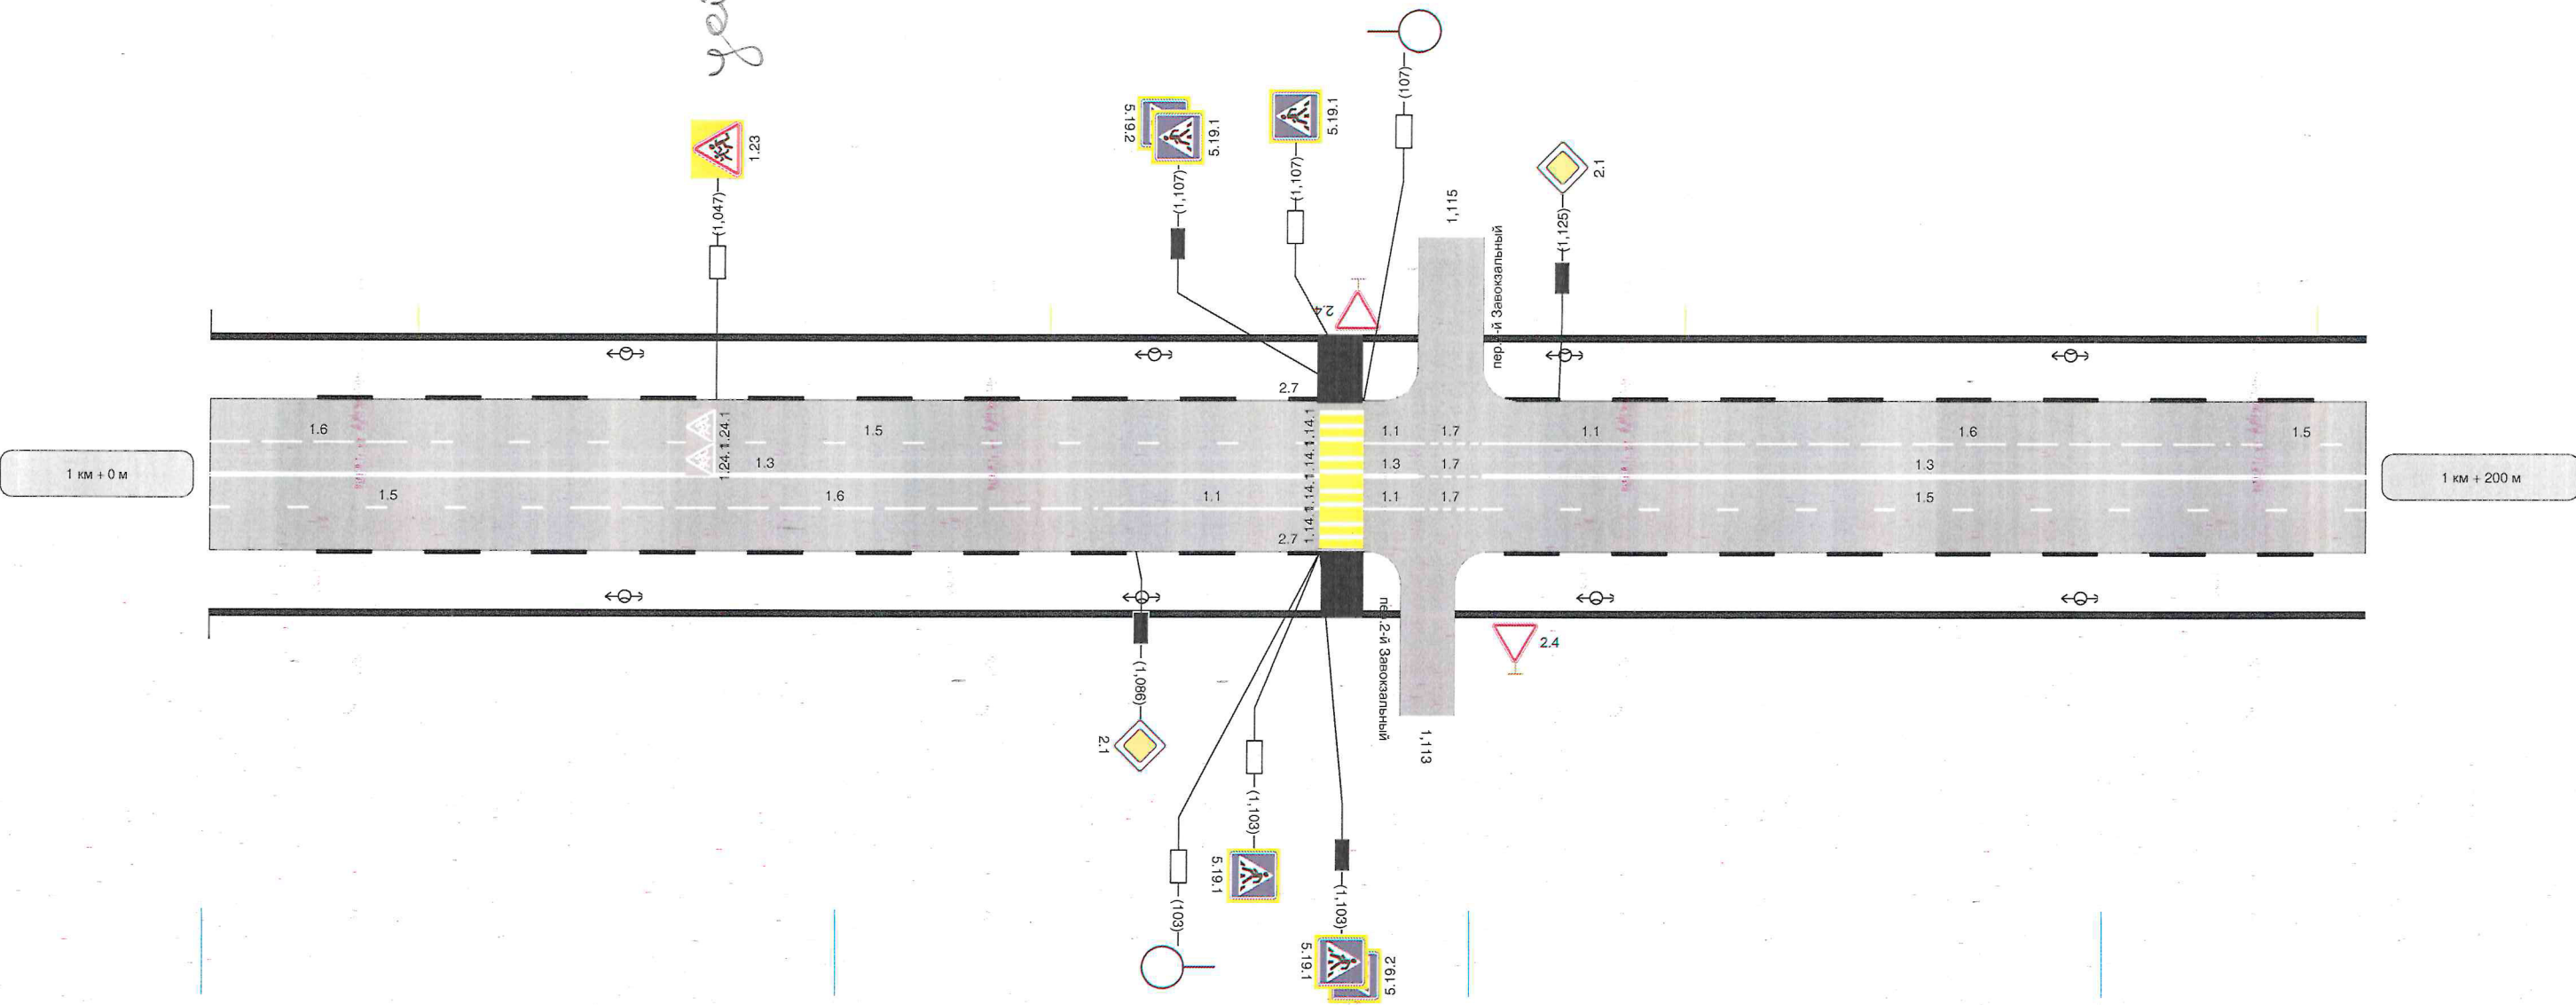

Горизонтальная дорожная разметка справа	Осевая линия	1.3 0 - 103				1.3 107 - 112	1.7 112 - 118	1.3 118 - 200	
	1-я от осевой	1.5 0 - 33	1.6 33 - 83		1.1 83 - 103		1.1 107 - 112	1.7 112 - 118	1.5 118 - 200
	2-я от осевой								
	3-я от осевой								
	4-я от осевой								
Дорожные ограждения направляющие устройства справа									
Тротуары справа		шир. 2,00м, мат. , 0 - 200							

Наименование автодороги (административный район)		ул. Носова	
Элементы дороги в продольном профиле			
Элементы дороги в плане			
Тротуары слева		шир. 2,00м. мат. . 200 - 297	
Дорожные ограждения направляющие устройства слева			
Дорожные ограждения направляющие устройства по осевой			
Горизонтальная дорожная разметка слева	4-ая от осевой		
	3-ая от осевой		
	2-ая от осевой		
	1-я от осевой	1.5 200 - 296	

Разметка на участке:
1.1 : 20 м
1.3 : 96 м
1.5 : 122 м
1.6 : 50 м

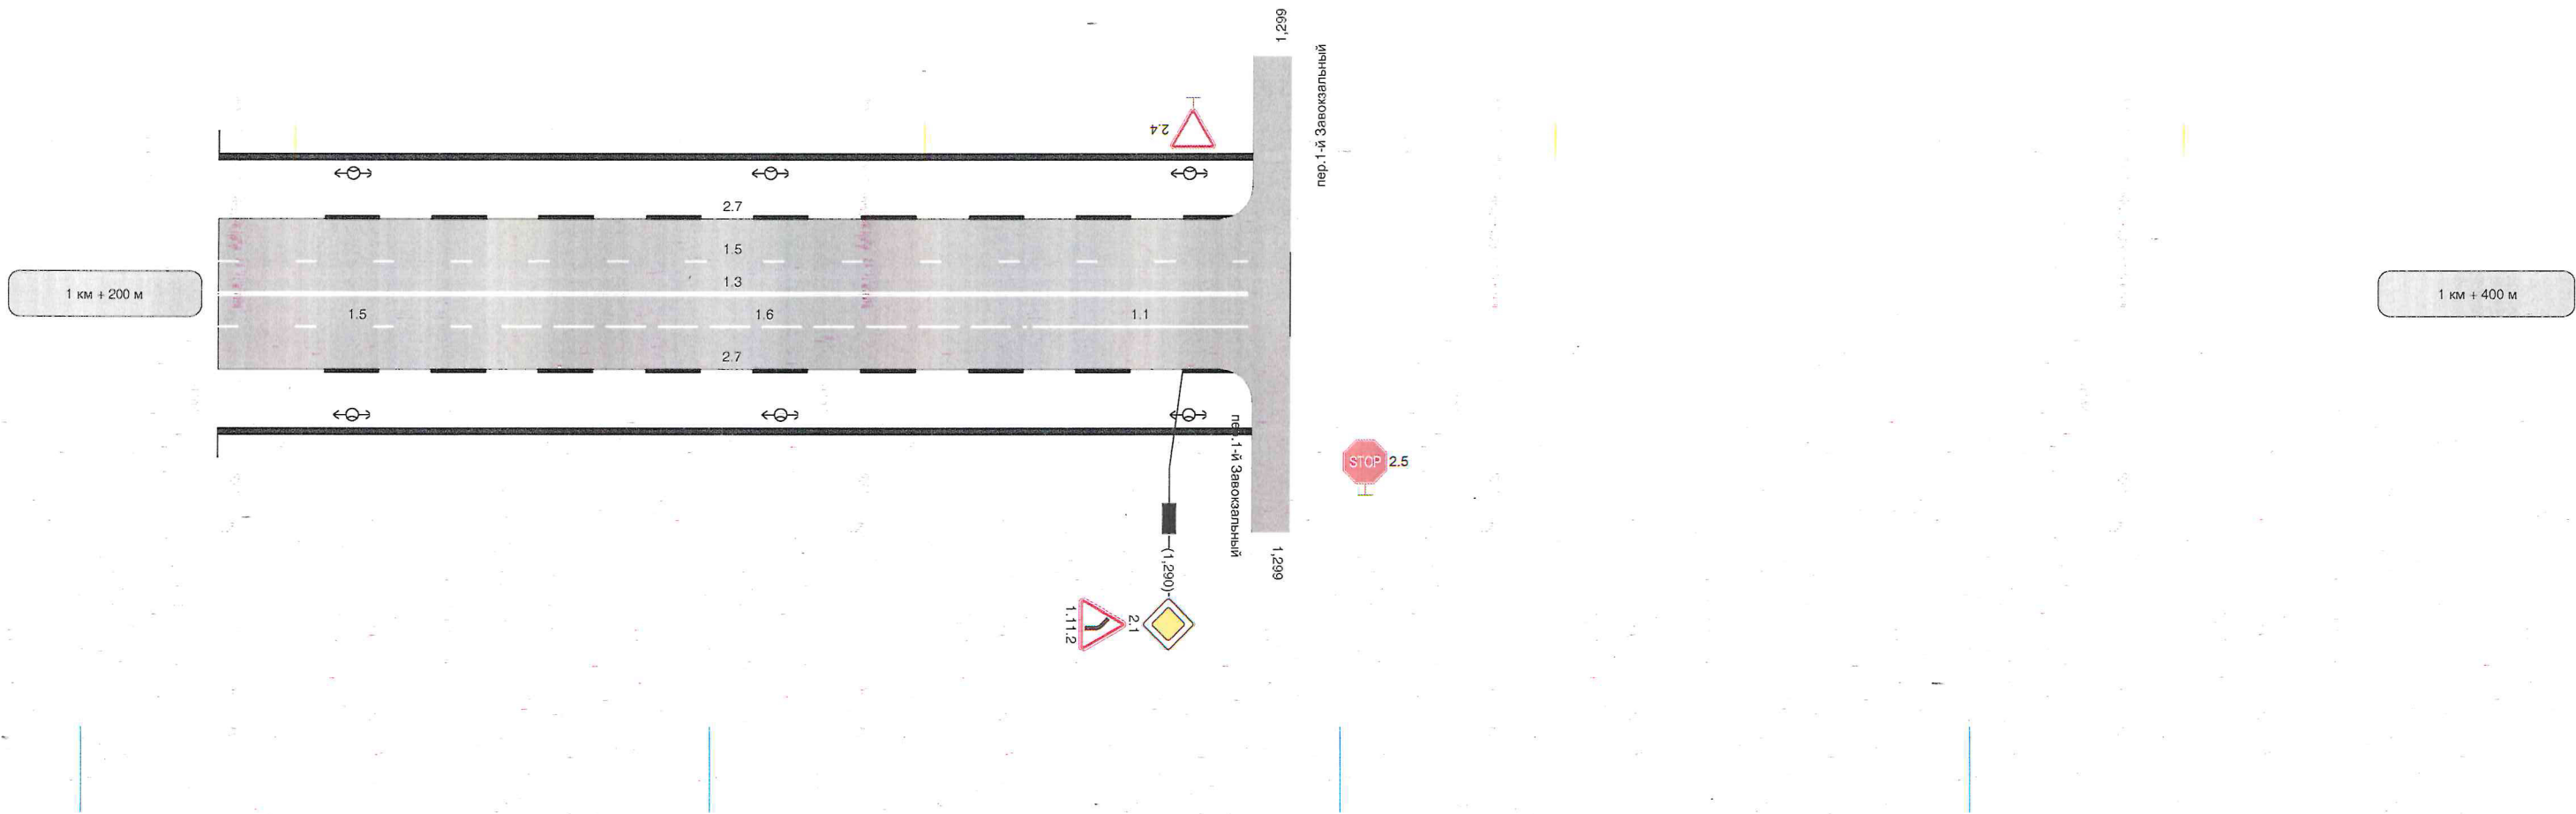

Горизонтальная дорожная разметка справа	Осевая линия	1.3 200 - 296	
	1-ая от осевой	1.5 200 - 226	1.1 276 - 296
	2-ая от осевой	1.6 226 - 276	
	3-я от осевой		
	4-ая от осевой		
Дорожные ограждения направляющие устройства справа			
Тротуары справа		шир. 2,00м. мат. . 200 - 297	