
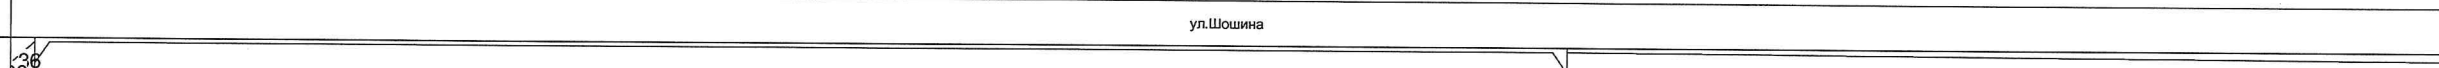
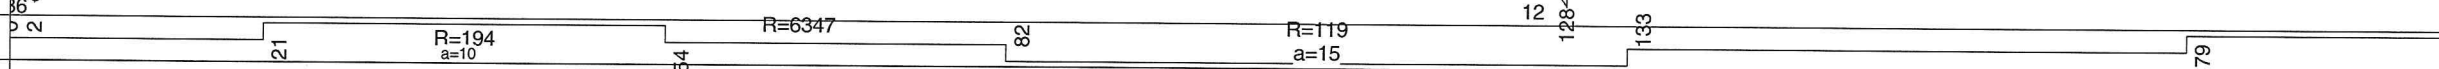


Наименование автодороги (административный район)		ул.Шошина									
Элементы дороги в продольном профиле											
Элементы дороги в плане											
Тротуары слева		шир. 2,00м, мат. а/б, 0 - 184									
Дорожные ограждения направляющие устройства слева		НД : ПО 0 - 11	НД : ПО 15 - 65				НД : ПО 117 - 167			НД : ПО 171 - 185	
Дорожные ограждения направляющие устройства по осевой											
Горизонтальная дорожная разметка слева	3-ая от осевой										
	2-ая от осевой										
	1-я от осевой										


Разметка на участке:
1.1 : 123 м
1.6 : 50 м
1.7 : 7 м
1.14.1 : 12 м
1.24.2 : 2 шт
1.25 : 12 шт

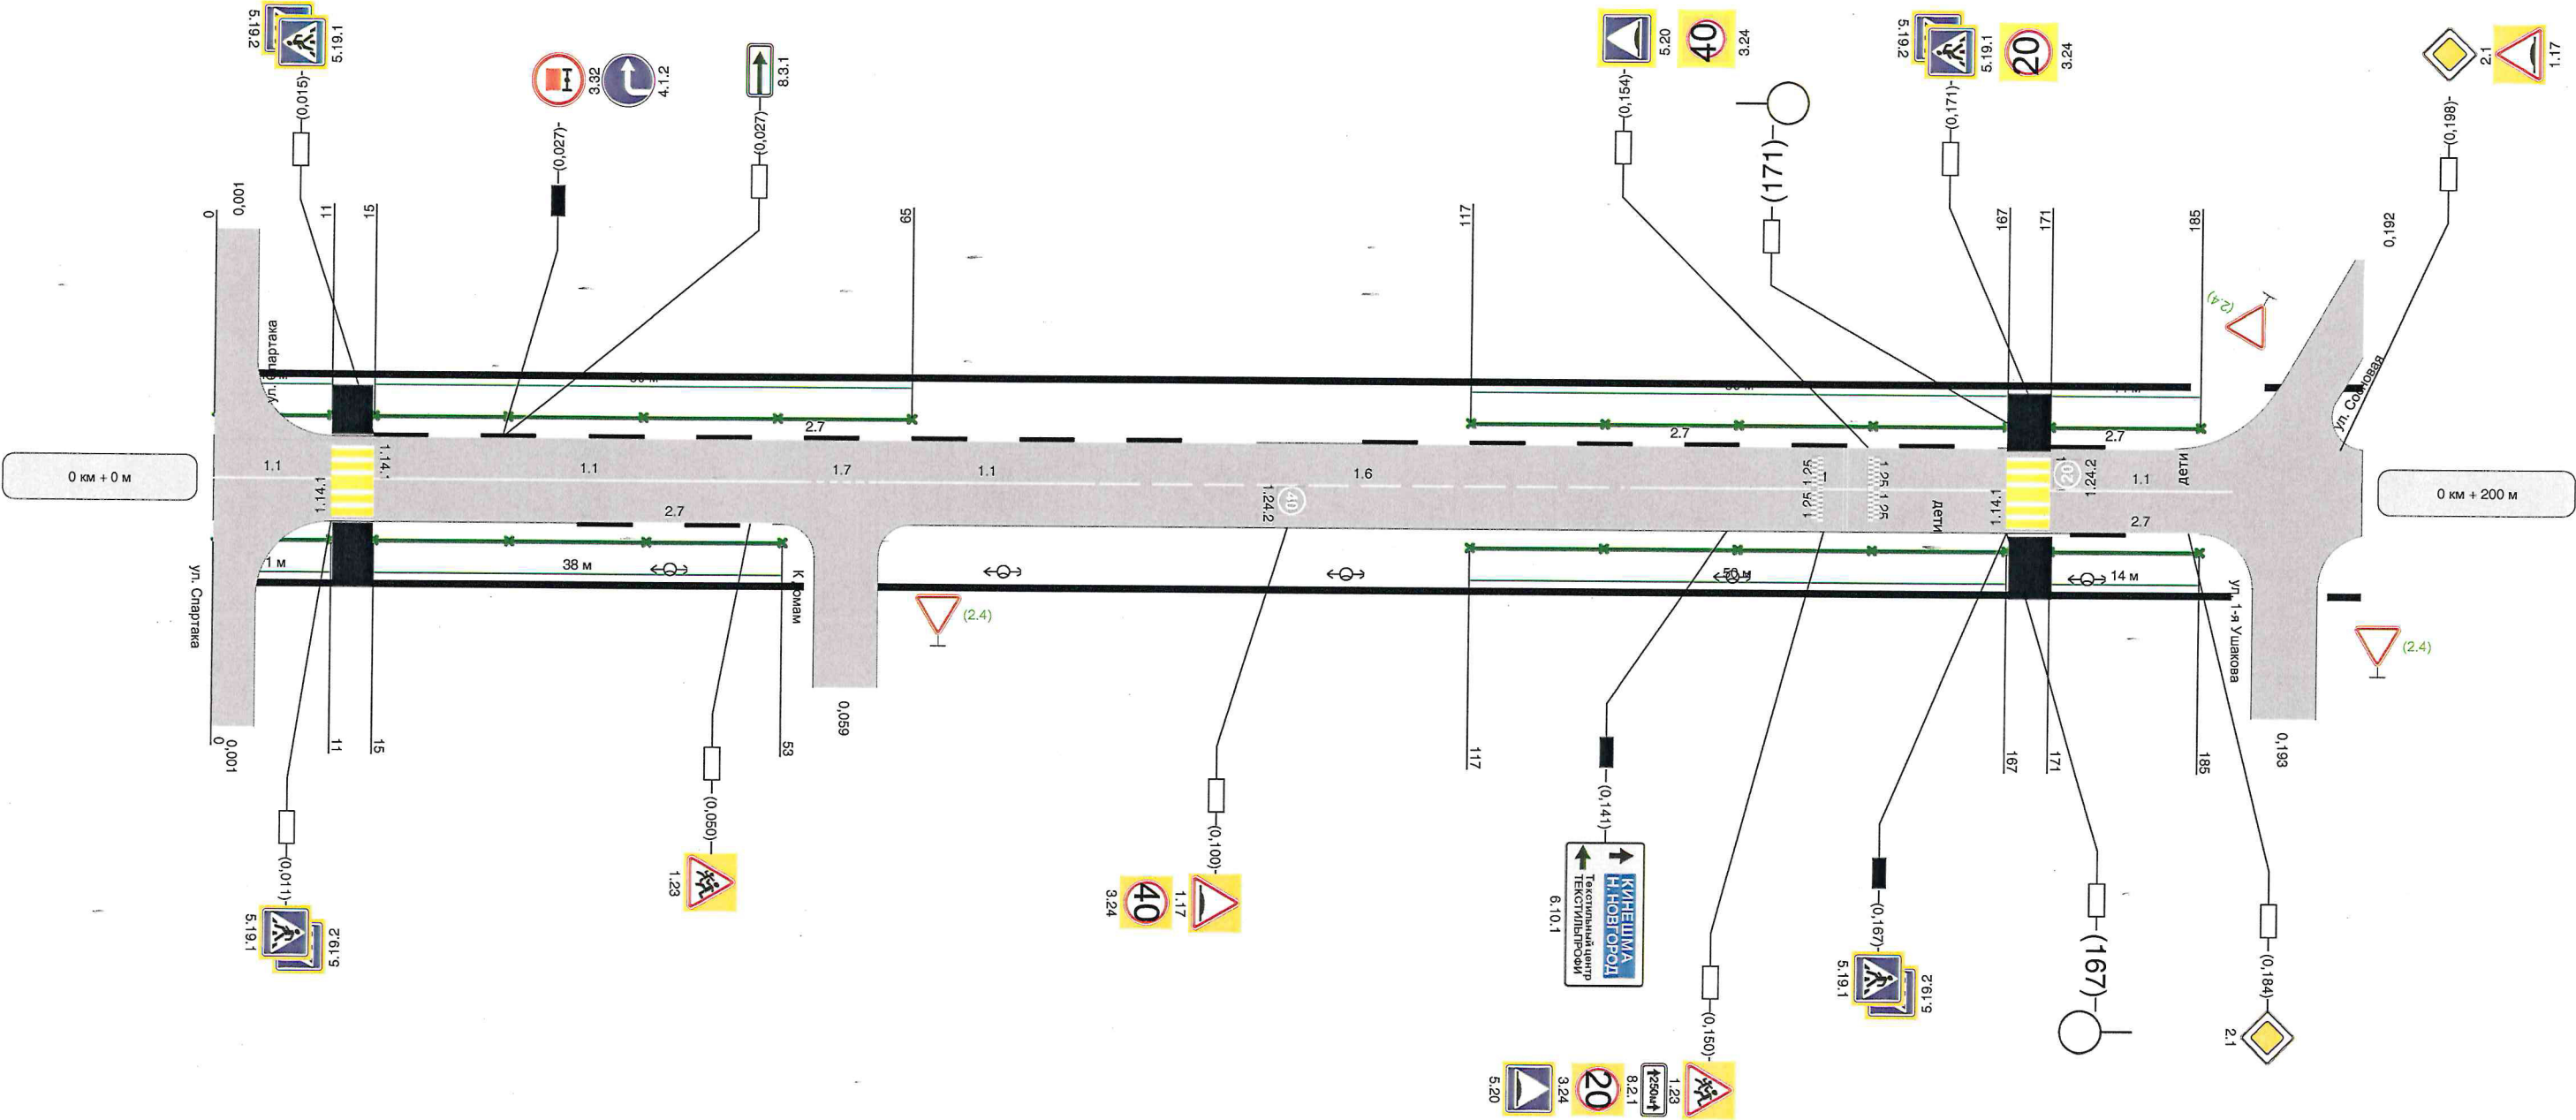

Горизонтальная дорожная разметка справа	Осевая линия	1.1 0 - 11		1.1 15 - 55	1.7 55 - 62	1.1 62 - 82	1.6 82 - 132	1.1 132 - 167		1.1 171 - 188	
	1-ая от осевой										
	2-ая от осевой										
Дорожные ограждения направляющие устройства справа	НД : ПО 0 - 11		НД : ПО 15 - 53			НД : ПО 117 - 167				НД : ПО 171 - 185	
Тротуары справа	шир. 2,50м, мат. а/б, 0 - 55					шир. 2,50м, мат. а/б, 62 - 188					

Наименование автодороги (административный район)		ул.Шошина										
Элементы дороги в продольном профиле												
Элементы дороги в плане		179 R=141 a=19 236										
Тротуары слева		шир. 2,00м, мат. а/б, 200 - 292					шир. 2,00м, мат. а/б, 295 - 400					
Дорожные ограждения направляющие устройства слева		НД : ПО 207 - 211		НД : ПО 216 - 266							216	
Дорожные ограждения направляющие устройства по осевой												
Горизонтальная дорожная разметка слева	3-ая от осевой									1.17 374 - 387		
	2-ая от осевой									1.11 365 - 374	1.1 374 - 387	1.11 387 - 395
	1-ая от осевой									1.11 365 - 374	1.1 374 - 387	1.11 387 - 395


Разметка на участке:
1.1 : 118 м
1.6 : 89 м
1.11 : 17 м
1.14.1 : 12 м
1.17 : 21 м
1.25 : 24 шт

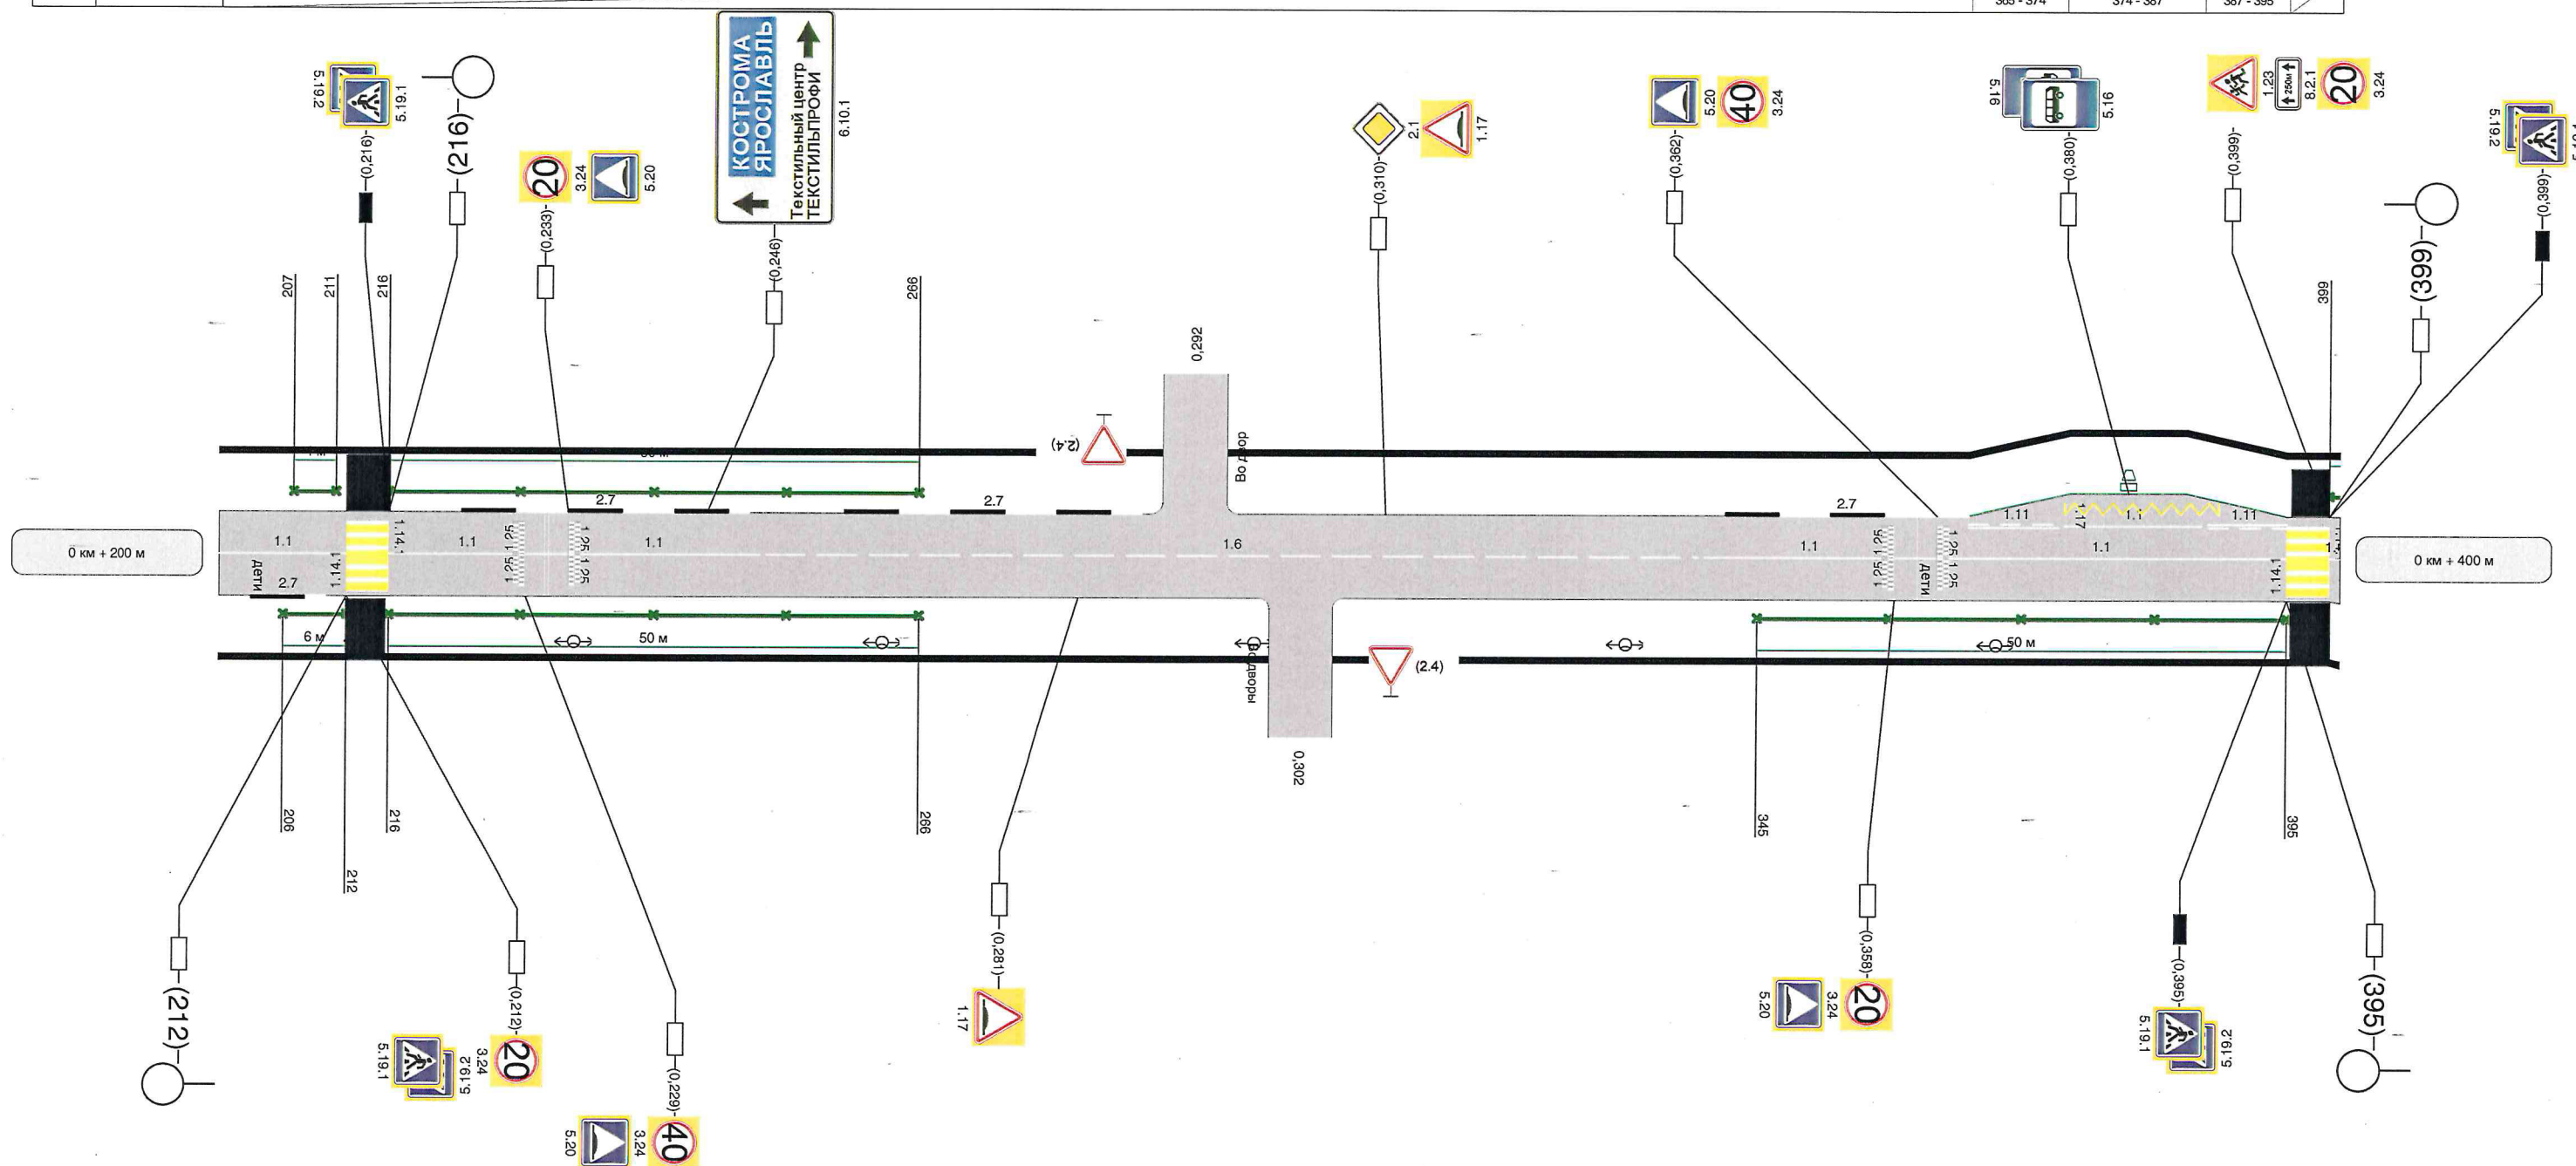

Горизонтальная дорожная разметка справа	Осевая линия	1.1 200 - 212	1.1 216 - 231	1.1 231 - 251	1.6 251 - 340	1.1 340 - 360	1.1 360 - 395
	1-ая от осевой						
	2-ая от осевой						
Дорожные ограждения направляющие устройства справа	НД : ПО 206 - 212	НД : ПО 216 - 266				НД : ПО 345 - 395	
Тротуары справа	шир. 3,00м, мат. а/б, 200 - 299				шир. 2,50м, мат. а/б, 305 - 400		

Наименование автодороги (административный район)	ул.Шошина			
Элементы дороги в продольном профиле				
Элементы дороги в плане				
Тротуары слева	шир. 2,00м, мат. а/б, 400 - 405	шир. 2,50м, мат. а/б, 425 - 485	шир. 2,50м, мат. а/б, 491 - 548	шир. 2,50м, мат. а/б, 554 - 600
Дорожные ограждения направляющие устройства слева	Н/д: ПО 399 - 404	ПО 427 - 471	ПО 475 - 482	
Дорожные ограждения направляющие устройства по осевой				
Горизонтальная дорожная разметка слева	3-ая от осевой			
	2-ая от осевой			
	1-я от осевой			


Разметка на участке:
1.1 : 97 м
1.5 : 25 м
1.6 : 50 м
1.7 : 36 м
1.11 : 16 м
1.14.1 : 6 м
1.17 : 15 м
1.25 : 12 шт

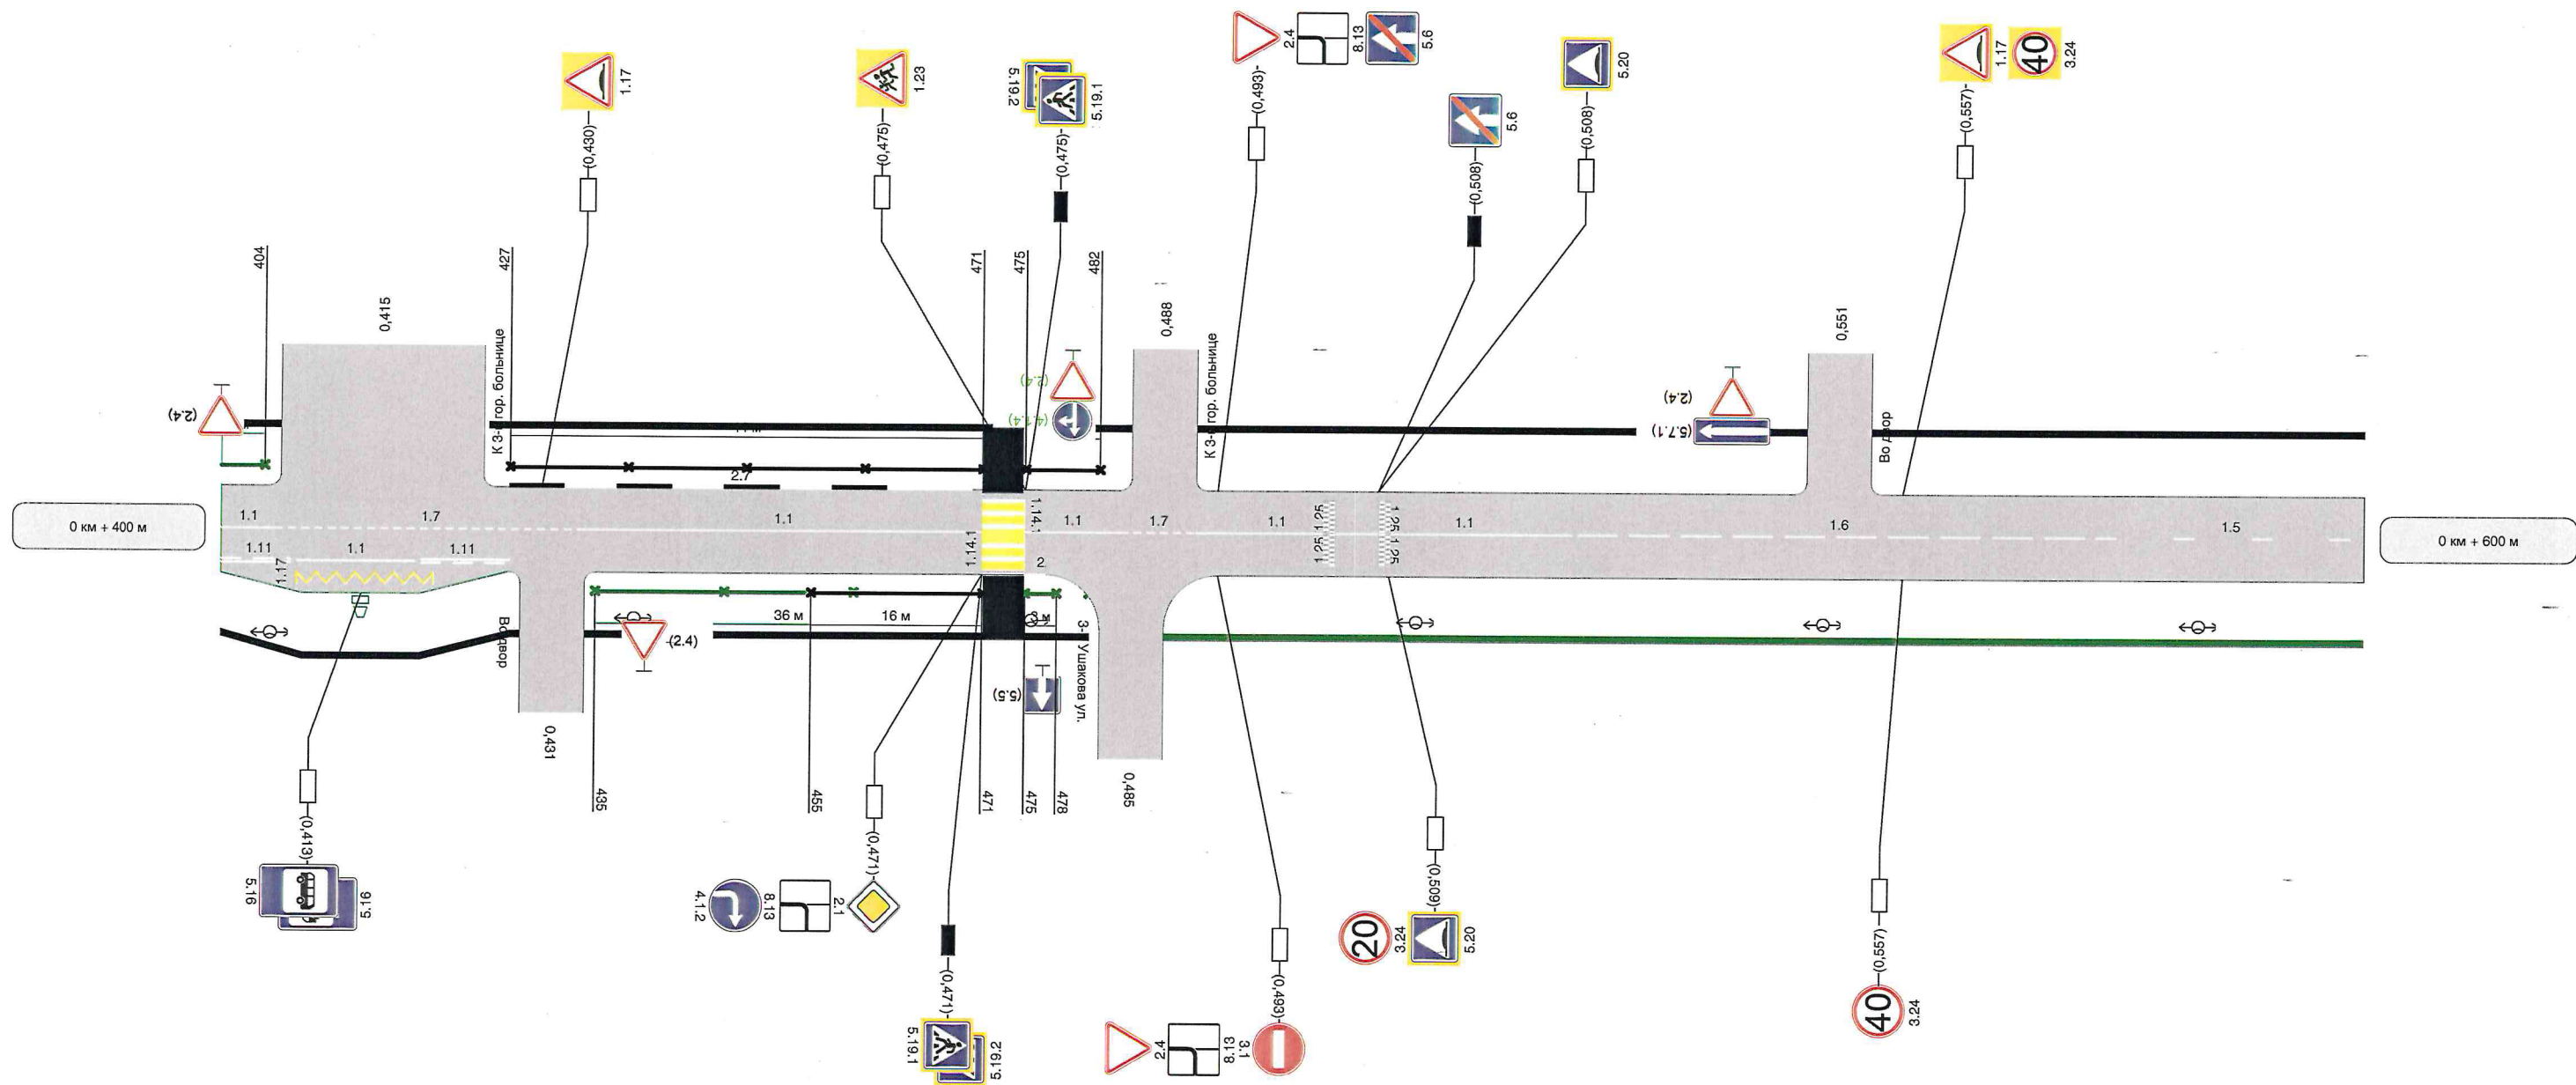

Горизонтальная дорожная разметка справа	Осевая линия	1.1 400 - 405	1.7 405 - 434	1.1 434 - 471	1.1 475 - 484	1.7 484 - 491	1.1 491 - 506	1.1 506 - 526	1.6 526 - 576	1.5 575 - 600
	1-ая от осевой	1.11 400 - 407	1.1 407 - 418	1.11 418 - 427						
	2-ая от осевой		1.17 407 - 418							
Дорожные ограждения направляющие устройства справа			Н/д ПО 435 - 455	ПО 455 - 471	Н/д ПО 475 - 478					
Тротуары справа		шир. 2,50м, мат. а/б, 400 - 428		шир. 2,50м, мат. а/б, 434 - 481				Н/д: шир. 2,00м, мат. , 488 - 600		

Наименование автодороги (административный район)		ул.Шошина		
Элементы дороги в продольном профиле				
Элементы дороги в плане				
Тротуары слева		шир. 2,50м, мат. а/б, 600 - 659	шир. 2,50м, мат. а/б, 665 - 754	НД : шир. 2,00м, мат. , 754 - 800
Дорожные ограждения направляющие устройства слева				
Дорожные ограждения направляющие устройства по осевой				
Горизонтальная дорожная разметка слева	3-ая от осевой			
	2-ая от осевой			
	1-я от осевой			

Разметка на участке
1.5 : 200 м

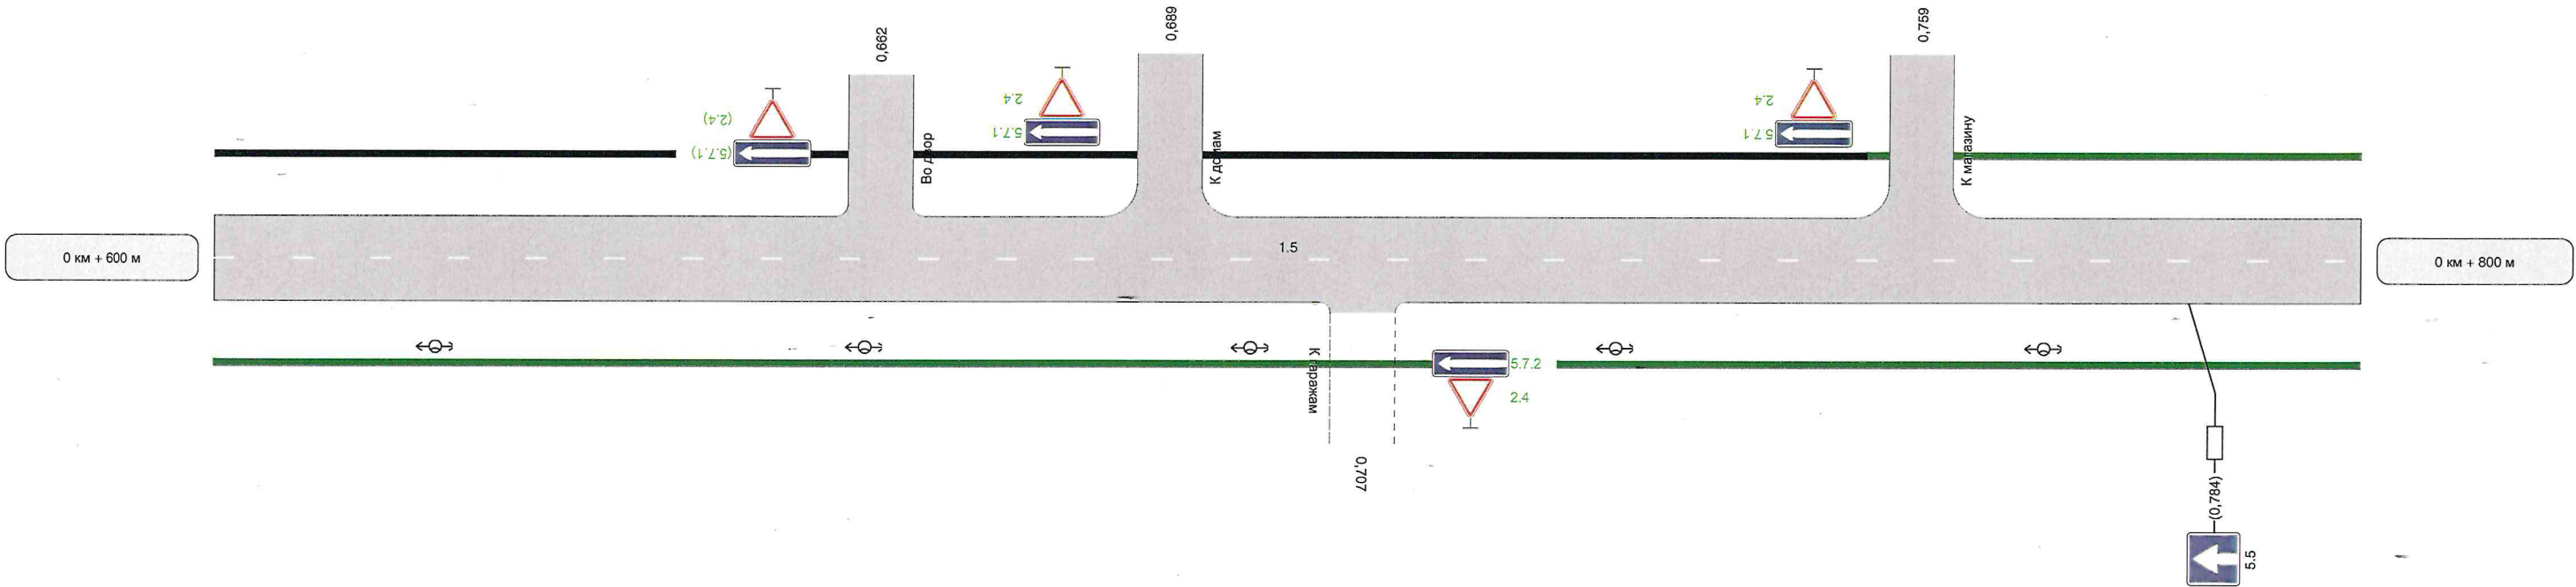

Горизонтальная дорожная разметка справа	Осевая линия	1,5 600 - 800
	1-ая от осевой	
	2-ая от осевой	
Дорожные ограждения направляющие устройства справа		
Тротуары справа		НД : шир. 2,00м, мат. , 600 - 800

