


Тротуары слева		ширина 3 м; материал плитка 000+089	
Дорожные ограждения и направляющие устр-ва слева		столбики сигнальные (25 шт) 000+089	
Дорожные ограждения и направляющие устр-ва по осевой			
Горизонтальная дорожная разметка слева	2-я от осевой		
	1-я от осевой	1.14.1 002+002	
Элементы дороги в плане			
Элементы дороги в продольном профиле			

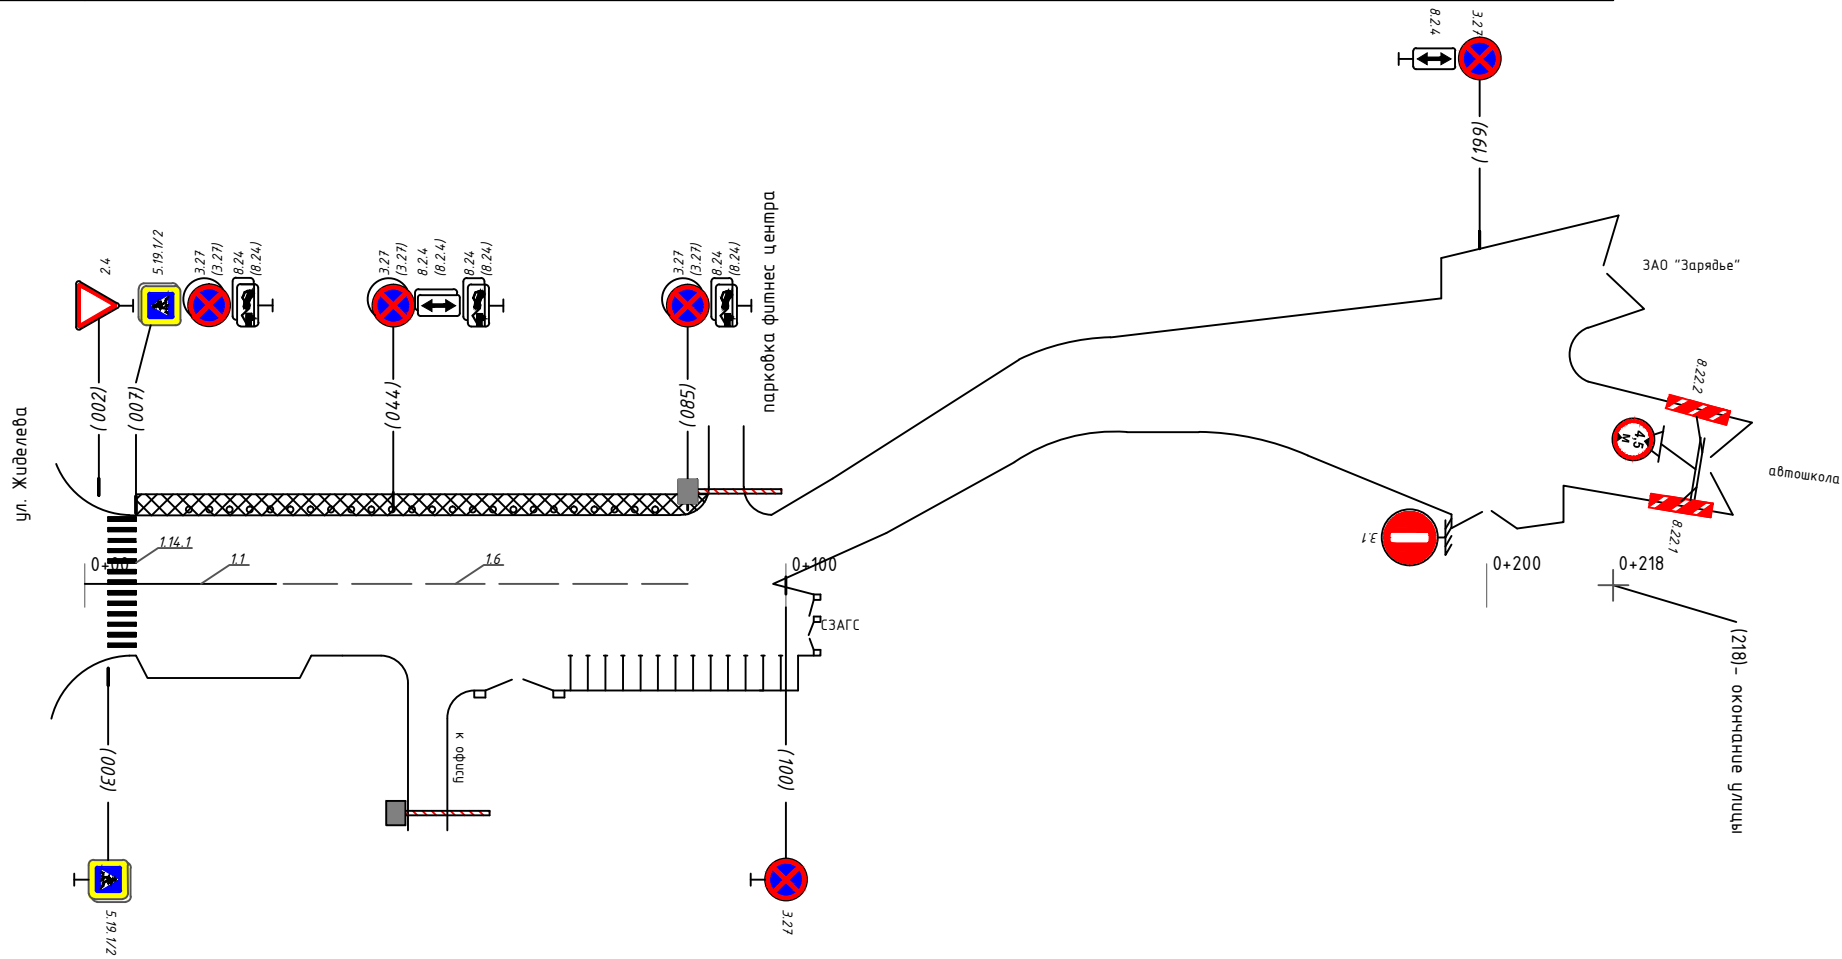

Горизонтальная дорожная разметка слева	Осевая линия	1.14.1 002+002	1.1 007-027	1.6 027-085	
	1-я от осевой				
	2-я от осевой				
Дорожные ограждения и направляющие устр-ва справа					
Тротуары справа					