



Тротуары слева	ширина 1,5 м; мат. а/б 005-112	ширина 1,5 м; мат. а/б 005-112
Дорожные ограждения и направляющие устр-ва слева		
Дорожные ограждения и направляющие устр-ва по осевой		
Горизонтальная дорожная разметка слева	2-я от осевой	
	1-я от осевой	
Элементы дороги в плане		
Элементы дороги в продольном профиле		

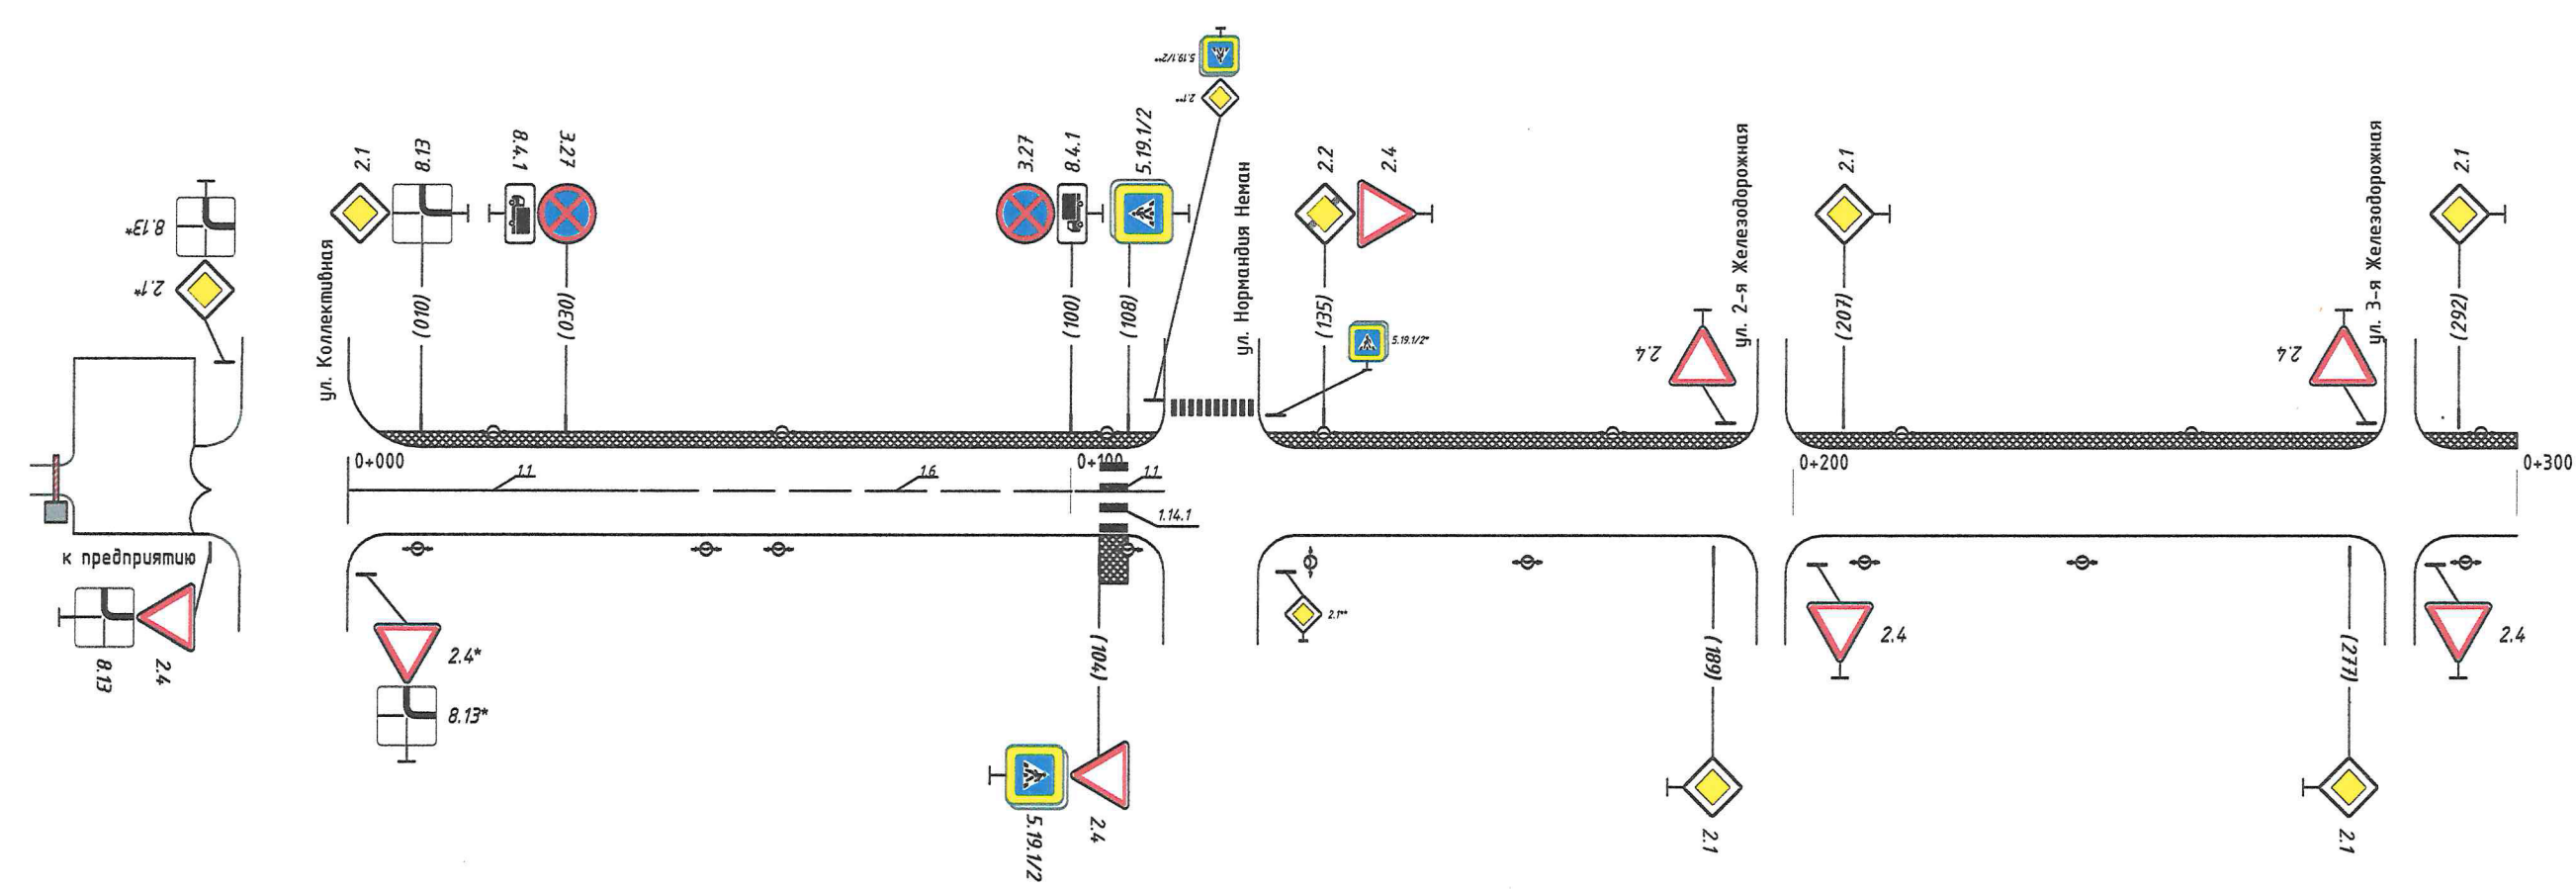

* - знаки учтены в ПОДД на ул. Коллективная
** - знаки учтены в ПОДД на ул. Полка "Нормандия Неман"

Горизонтальная дорожная разметка справа	Осевая линия	1.1 000-040	1.6 040-090	1.1 090-104	1.1 104-108	1.1 108-112
	1-я от осевой					
	2-я от осевой					
Дорожные ограждения и направляющие устр-ва справа						
Тротуары справа						

Тротуары слева		ширина 1,5 м; мат. а/б 300-369
Дорожные ограждения и направляющие устр-ва слева		
Дорожные ограждения и направляющие устр-ва по осевой		
Горизонтальная дорожная разметка слева	2-я от осевой	
	1-я от осевой	
Элементы дороги в плане		
Элементы дороги в продольном профиле		

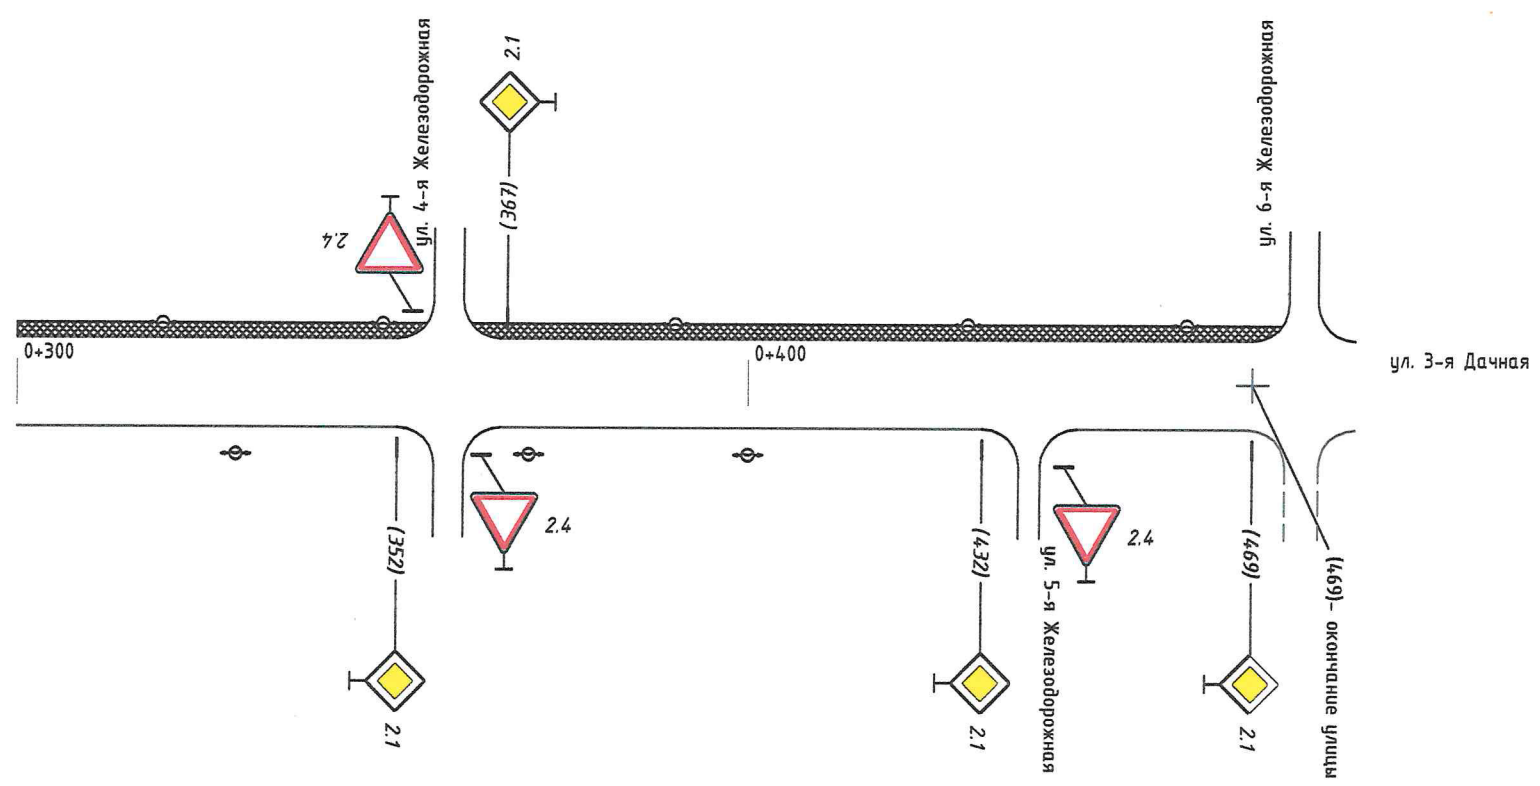

Горизонтальная дорожная разметка справа	Осевая линия	
	1-я от осевой	
	2-я от осевой	
Дорожные ограждения и направляющие устр-ва справа		
Тротуары справа		