


Тротуары слева		ширина 1,5 м; материал а/б 000-246	
Дорожные ограждения и направляющие устр-ва слева			
Дорожные ограждения и направляющие устр-ва по осевой			
Горизонтальная дорожная разметка слева	2-я от осевой		
	1-я от осевой		
Элементы дороги в плане			
Элементы дороги в продольном профиле			

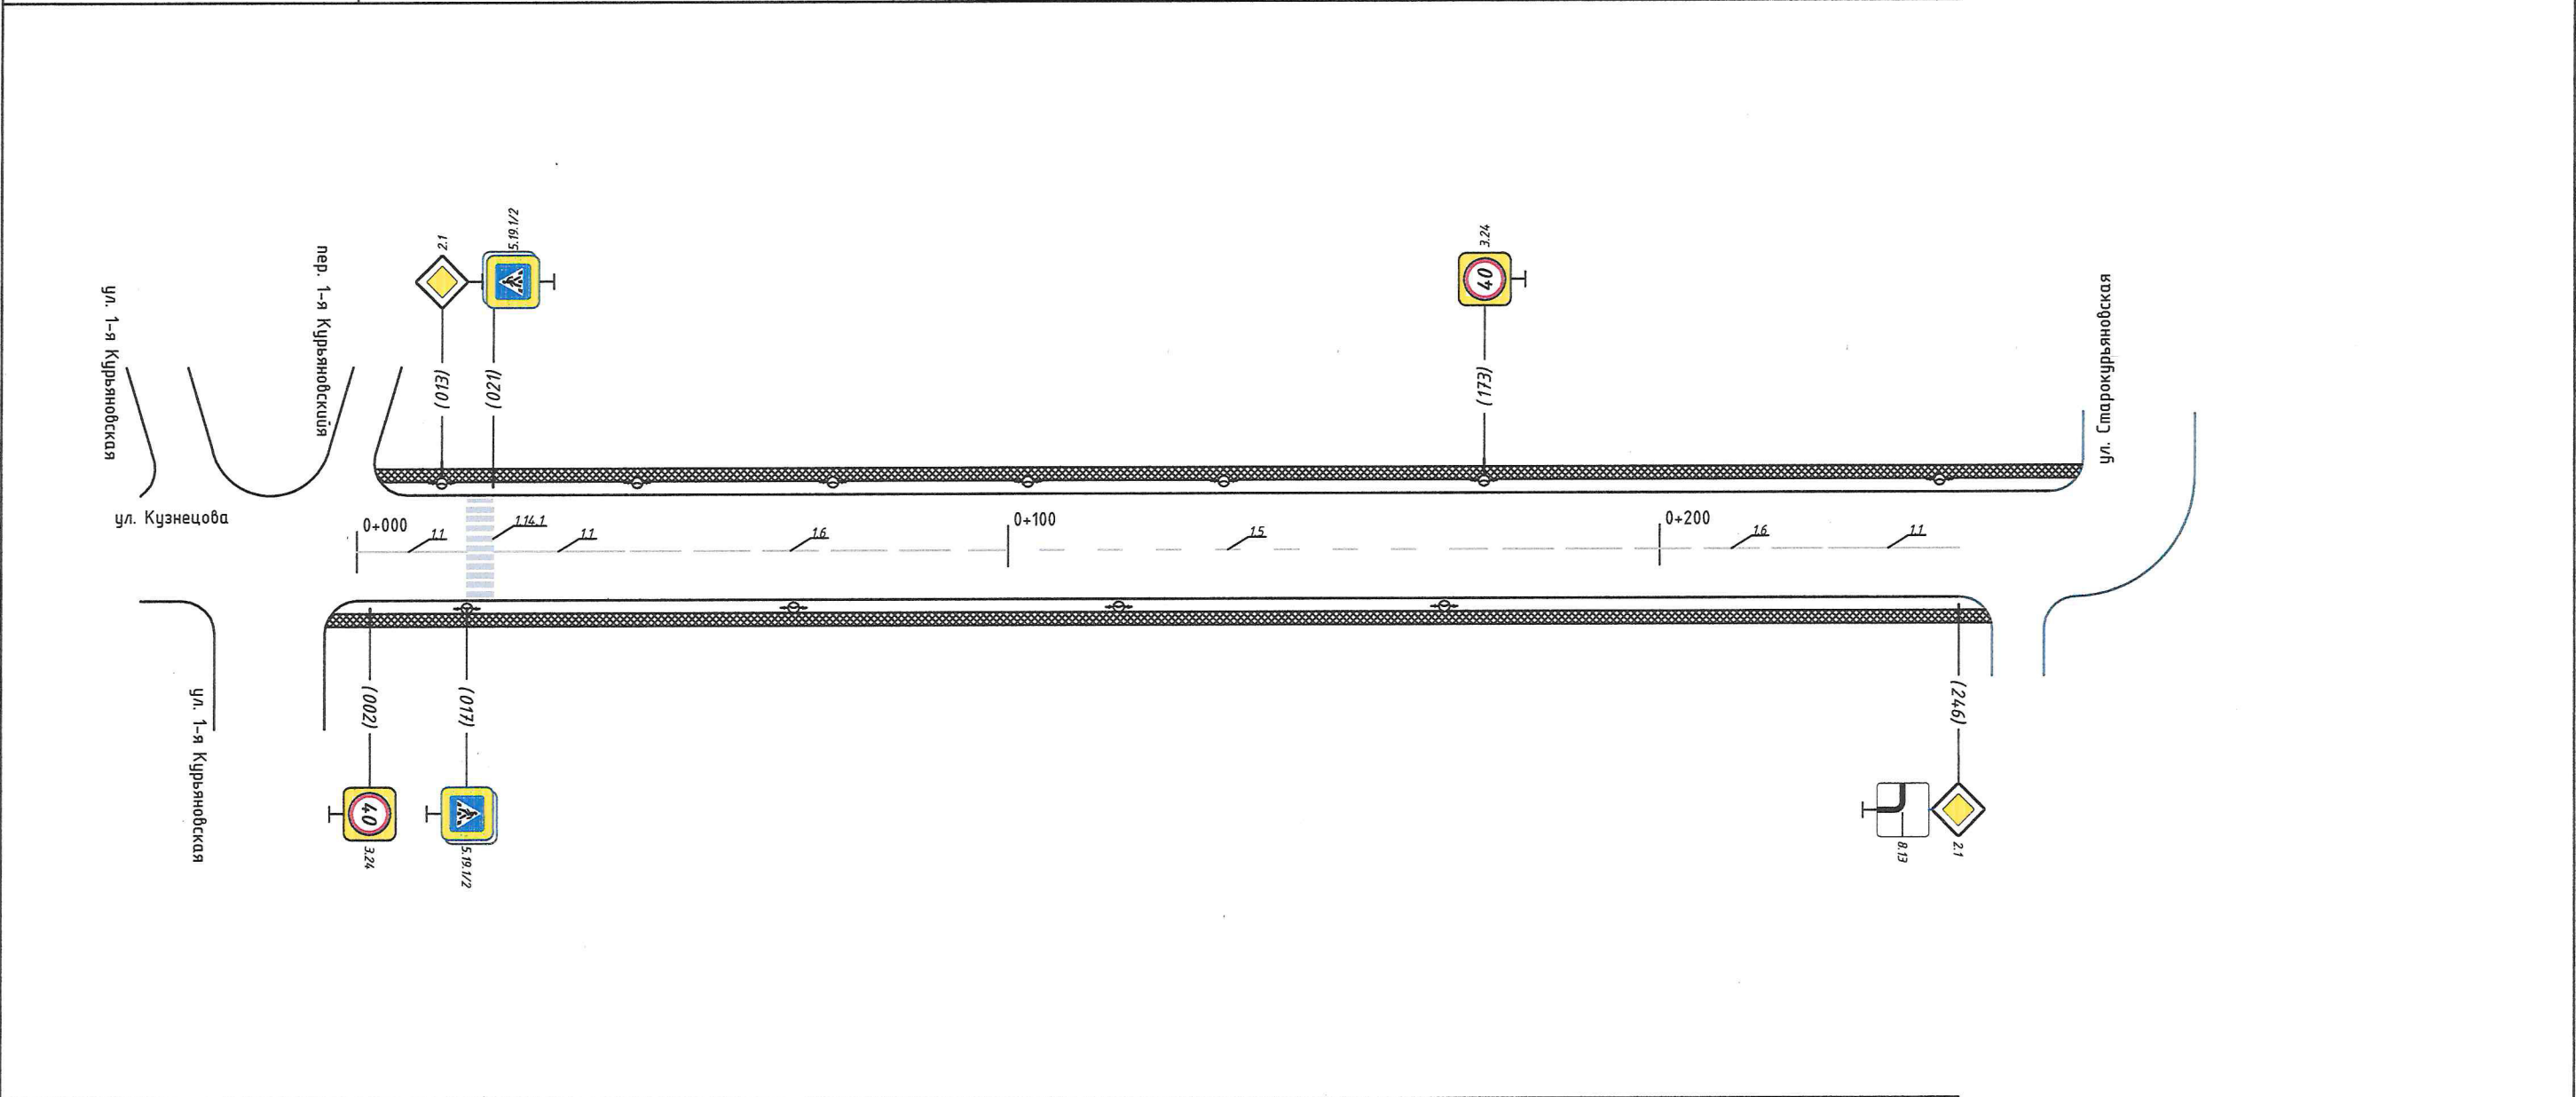

Горизонтальная дорожная разметка справа	Осевая линия	1.1 000-017	1.1 021-041	1.6 041-091	1.5 091-176	1.6 176-226	1.1 226-246
	1-я от осевой						
	2-я от осевой						
Дорожные ограждения и направляющие устр-ва справа							
Тротуары справа		ширина 1,5 м; материал а/б 000-246					