



|                                                         |               |                                                |                                              |                                              |
|---------------------------------------------------------|---------------|------------------------------------------------|----------------------------------------------|----------------------------------------------|
| Тротуары слева                                          |               | ширина 2,5 м,<br>материал а/бетон<br>008-027   | ширина 2,5 м,<br>материал а/бетон<br>031-060 | ширина 2,5 м,<br>материал а/бетон<br>082-300 |
| Дорожные ограждения и<br>направляющие устр-ва слева     |               | 002-009<br>пешеходное<br>ограждение<br>012-027 | 052-059<br>сигнальные<br>столбики<br>032-052 | сигнальные<br>столбики<br>088-276            |
| Дорожные ограждения и<br>направляющие устр-ва по осевой |               |                                                |                                              |                                              |
| Горизонтальная<br>дорожная<br>разметка слева            | 3-я от осевой |                                                |                                              |                                              |
|                                                         | 2-я от осевой |                                                |                                              |                                              |
|                                                         | 1-я от осевой |                                                |                                              |                                              |
| Элементы дороги в плане                                 |               |                                                |                                              |                                              |
| Элементы дороги<br>в продольном профиле                 |               |                                                |                                              |                                              |

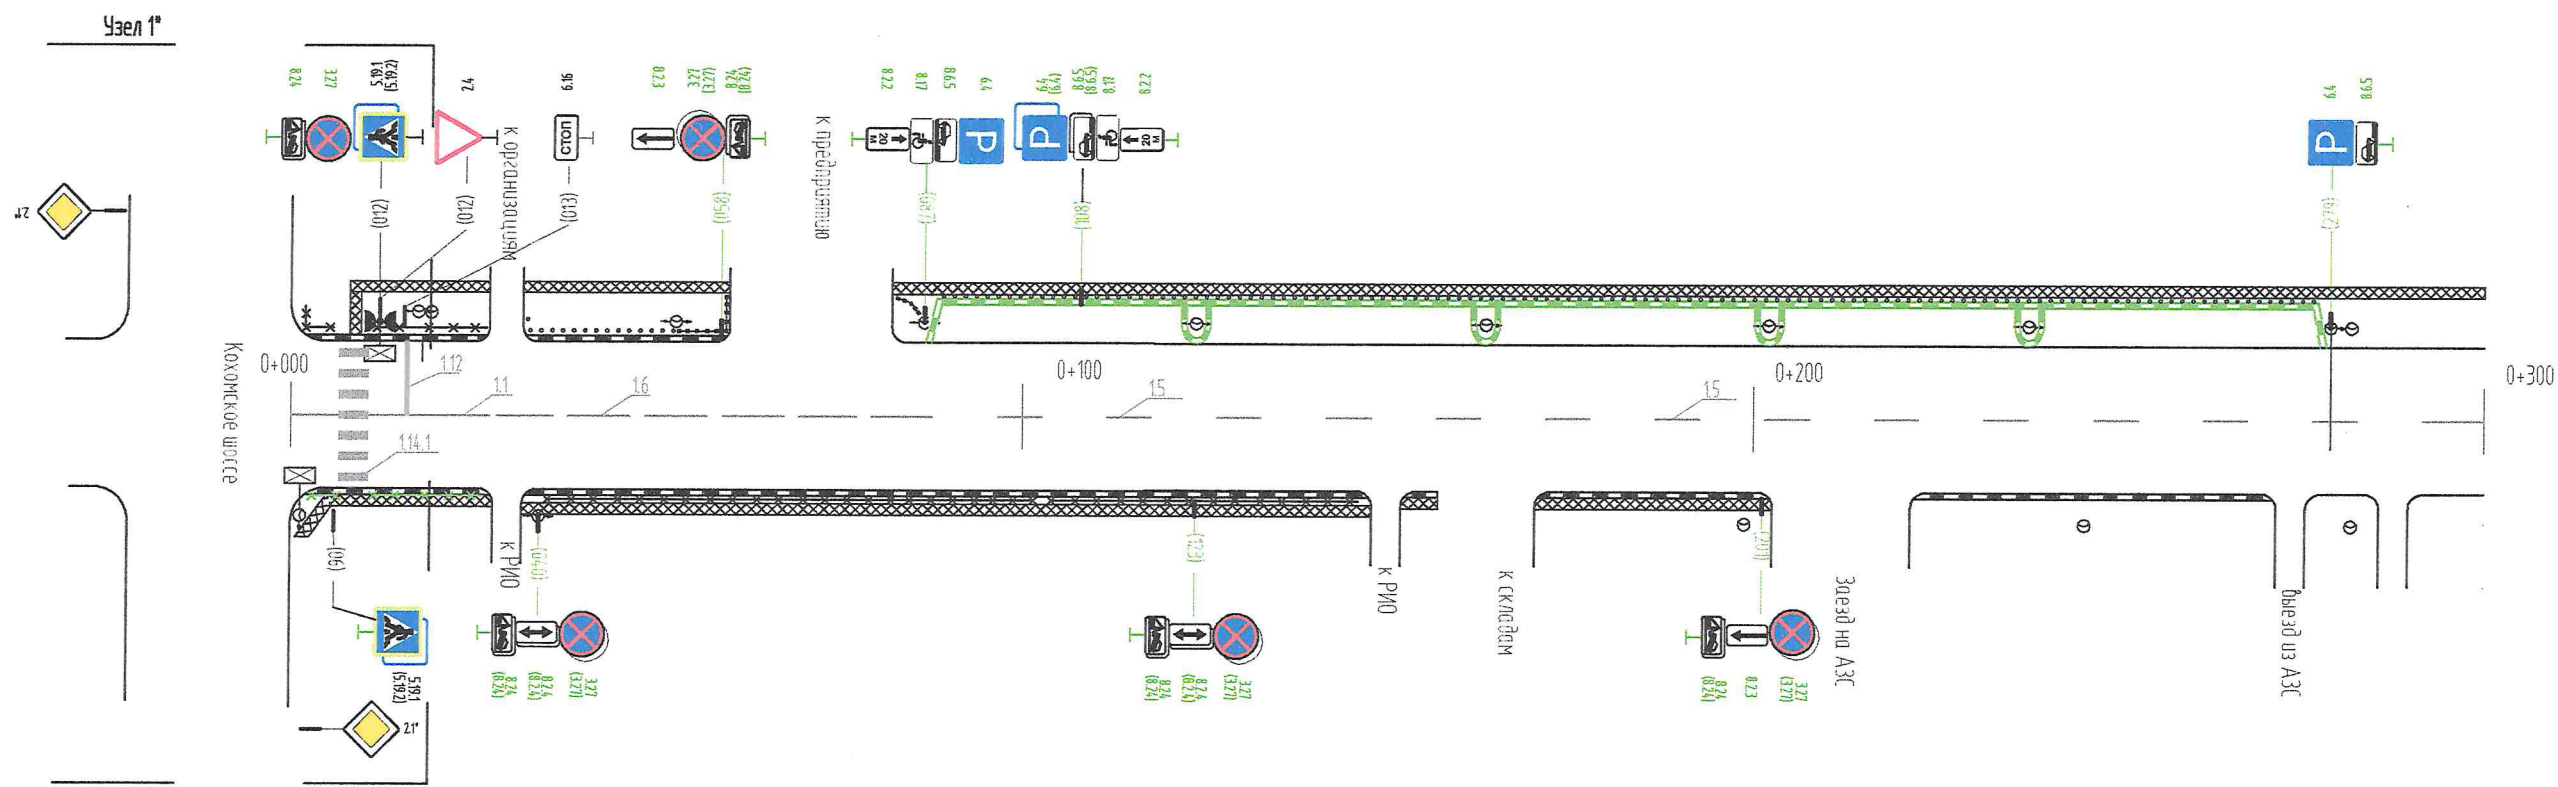

Узел 1\* учтен в ПОДД на Кохомское шоссе  
\* знаки учтены в ПОДД на Кохомское шоссе

|                                                      |               |                                                |                                             |                                                         |
|------------------------------------------------------|---------------|------------------------------------------------|---------------------------------------------|---------------------------------------------------------|
| Горизонтальная<br>дорожная<br>разметка справа        | Осевая линия  | 1.1<br>000-027                                 | 1.6<br>027-096                              | 1.5<br>096-300                                          |
|                                                      | 1-я от осевой |                                                |                                             |                                                         |
|                                                      | 2-я от осевой |                                                |                                             |                                                         |
| Дорожные ограждения и<br>направляющие устр-ва справа |               | 000-000<br>пешеходное<br>ограждение<br>012-027 | пешеходное<br>ограждение<br>035-145         |                                                         |
| Тротуары справа                                      |               | ширина 2,5 м,<br>материал а/бетон<br>005-027   | ширина 2,5 м,<br>материал плитка<br>031-147 | 151-156<br>ширина 2,5 м,<br>материал а/бетон<br>170-202 |

|                                                      |               |                                   |  |
|------------------------------------------------------|---------------|-----------------------------------|--|
| Тротуары слева                                       |               | ширина 2,5 м,<br>материал а/бетон |  |
|                                                      |               | 300-314                           |  |
| Дорожные ограждения и направляющие устр-ва слева     |               |                                   |  |
| Дорожные ограждения и направляющие устр-ва по осевой |               |                                   |  |
| Горизонтальная дорожная разметка слева               | 3-я от осевой |                                   |  |
|                                                      | 2-я от осевой |                                   |  |
|                                                      | 1-я от осевой |                                   |  |
| Элементы дороги в плане                              |               |                                   |  |
| Элементы дороги в продольном профиле                 |               |                                   |  |

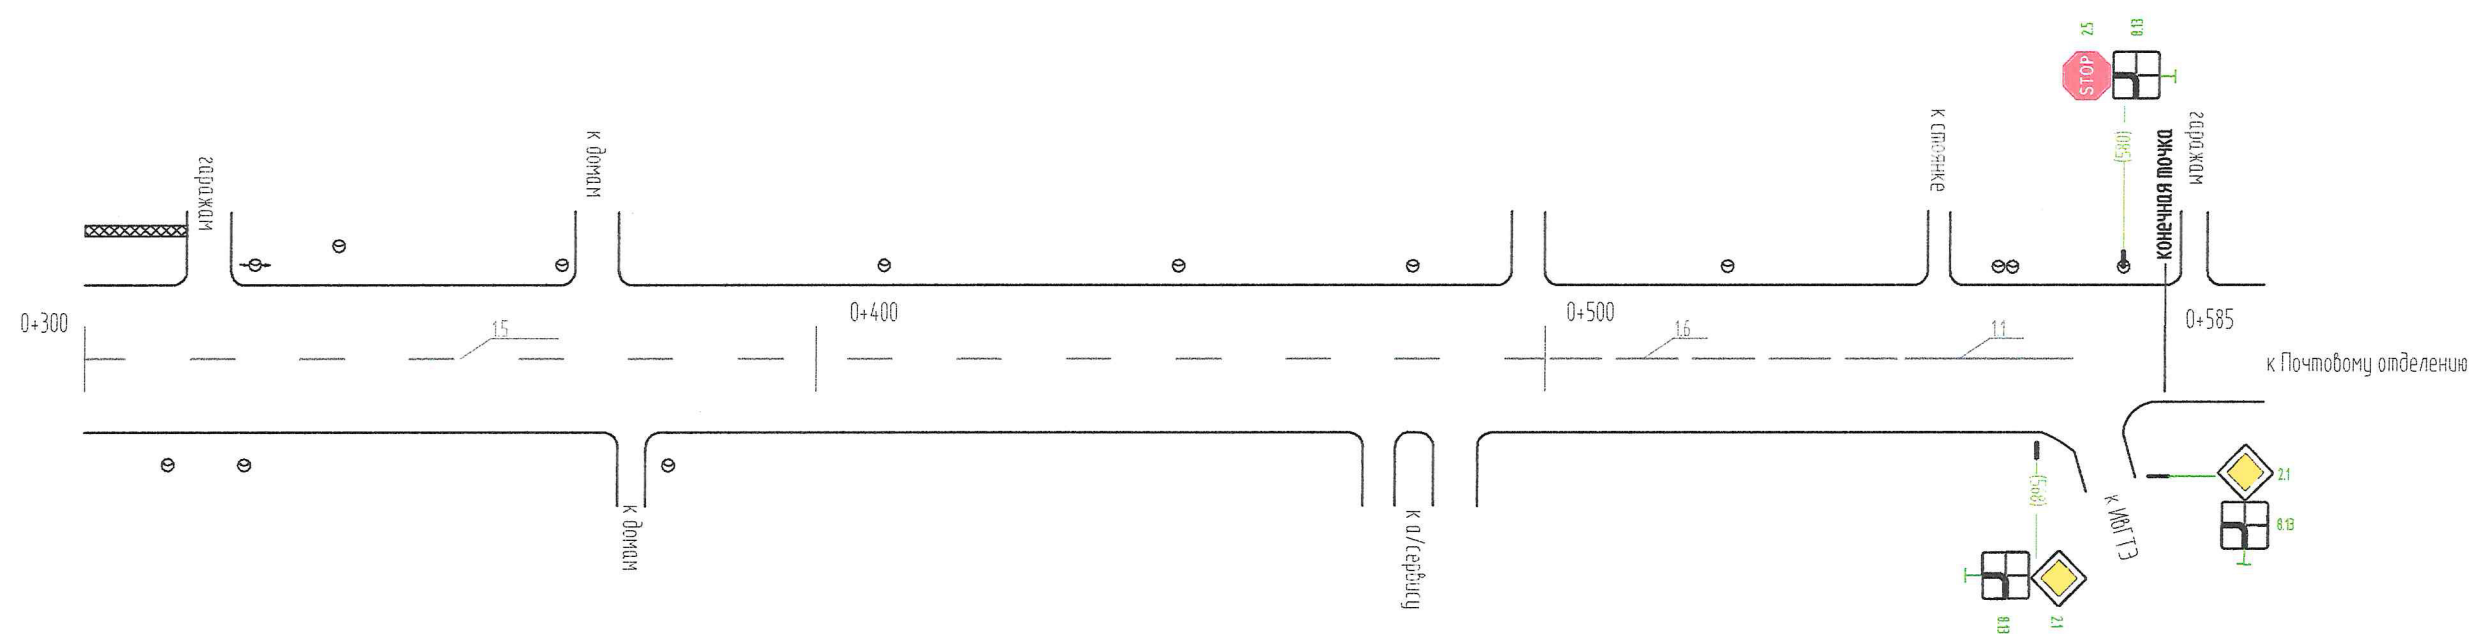

|                                                      |               |                |                |                |  |
|------------------------------------------------------|---------------|----------------|----------------|----------------|--|
| Горизонтальная<br>дорожная<br>разметка справа        | Осевая линия  | 1.5<br>300-494 | 1.6<br>494-548 | 1.1<br>548-571 |  |
|                                                      | 1-я от осевой |                |                |                |  |
|                                                      | 2-я от осевой |                |                |                |  |
| Дорожные ограждения и<br>направляющие устр-ва справа |               |                |                |                |  |
| Тротуары справа                                      |               |                |                |                |  |