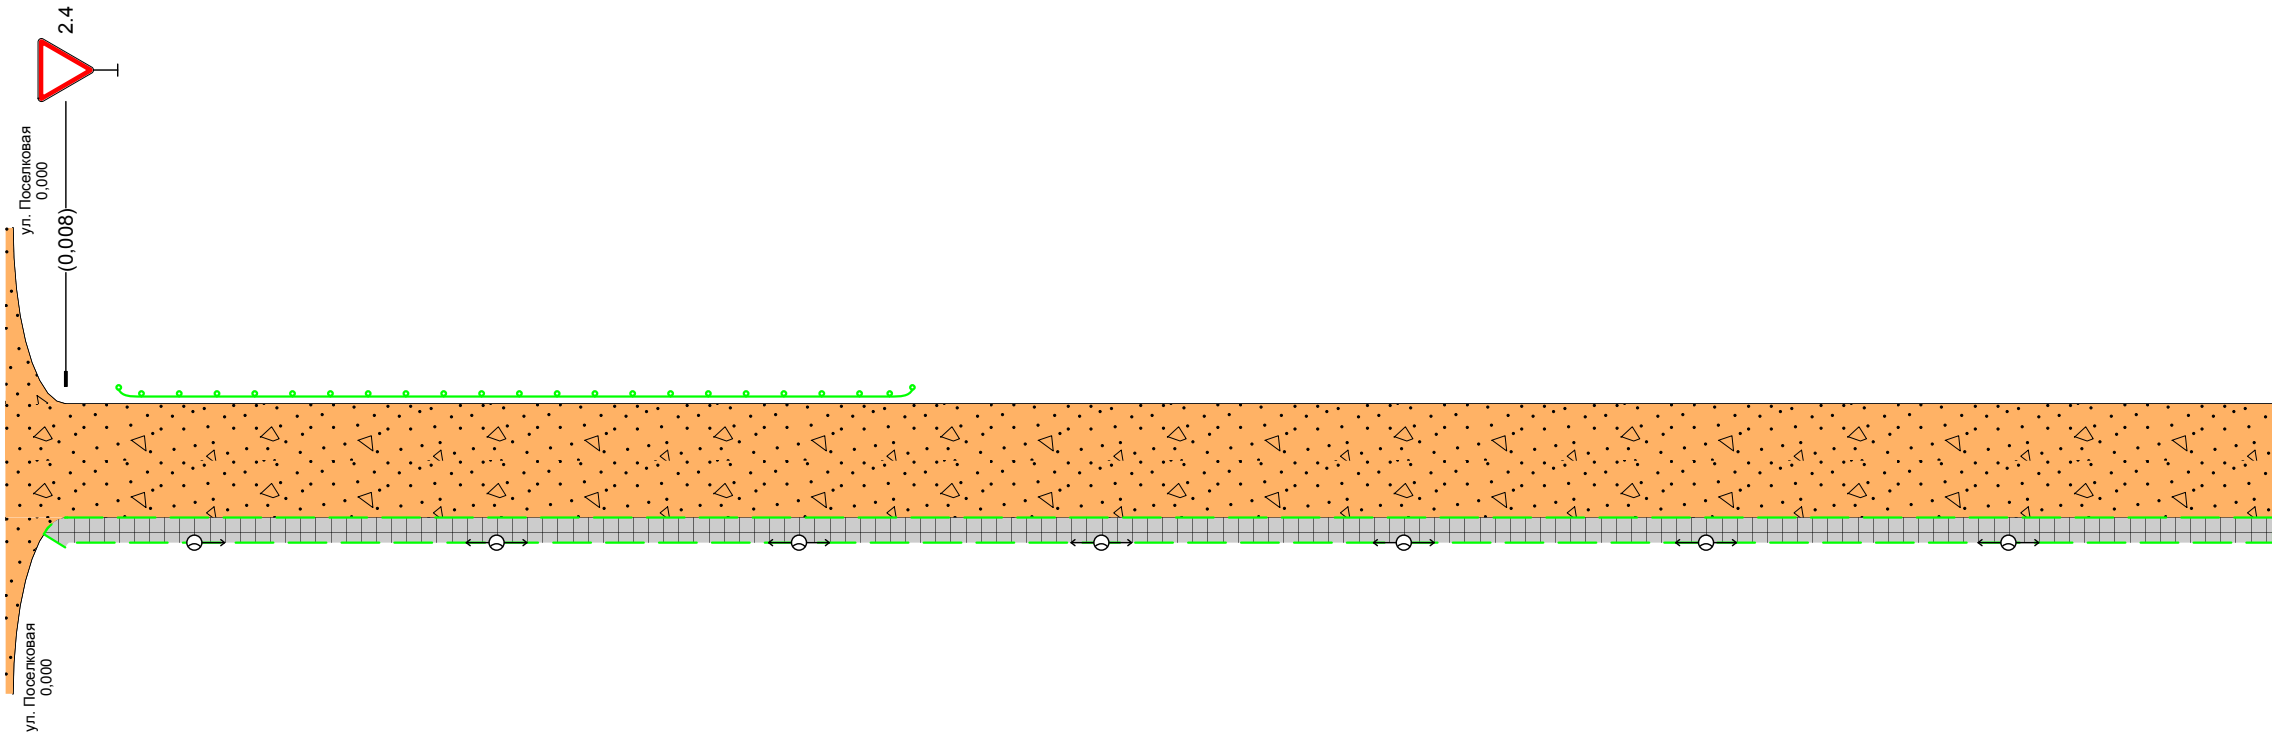


Тротуары слева		
Дорожные ограждения и направляющие устройства слева	На обочине	ДО 1971 0,015 - 0,120
	На разделительной	
Дорожная разметка слева		
Элементы в плане		Q110 103 Q120
Продольный профиль		R=6150, L=188 Q188 R=127578, L=564


г. Иваново
ул. 22-я линия
0,000-0,300



Дорожная разметка справа		
Дорожные ограждения и направляющие устройства справа	На разделительной	
	На обочине	
Тротуары справа		0,005 - 0,300, 1295 м, а/б

Тротуары слева			
Дорожные ограждения и направляющие устройства слева	На обочине		
	На разделительной		
Дорожная разметка слева			
Элементы в плане		0,356 R=51, L=21 0,376	
Продольный профиль		R=127578, L=564	

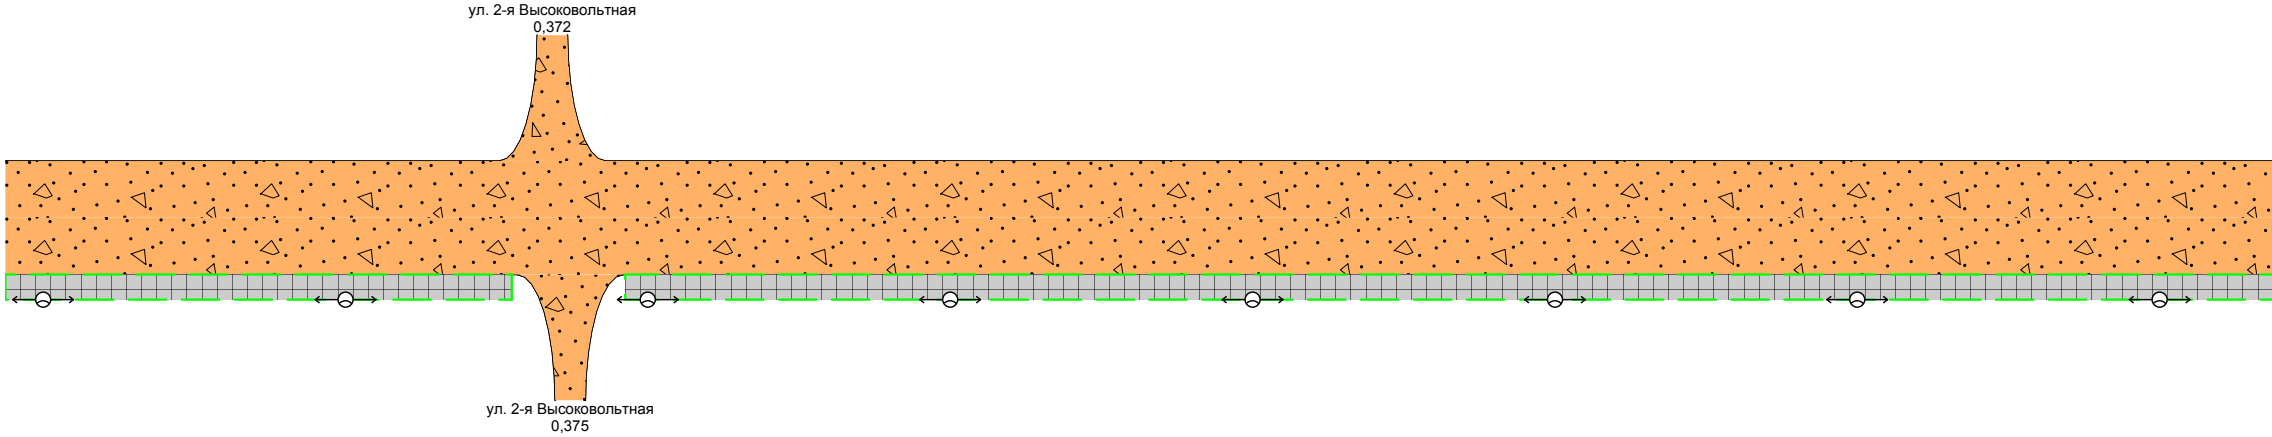
г. Иваново
ул. 22-я Линия
0,300-0,600






Дорожная разметка справа			
Дорожные ограждения и направляющие устройства справа	На разделительной		
	На обочине		
Тротуары справа		0,300 - 0,367, 167 м, а/б	0,382 - 0,600, 1218 м, а/б

Тротуары слева		
Дорожные ограждения и направляющие устройства слева	На обочине	
	На разделительной	
Дорожная разметка слева		
Элементы в плане		
Продольный профиль		R=127578, L=564 2528 a=9 L=148

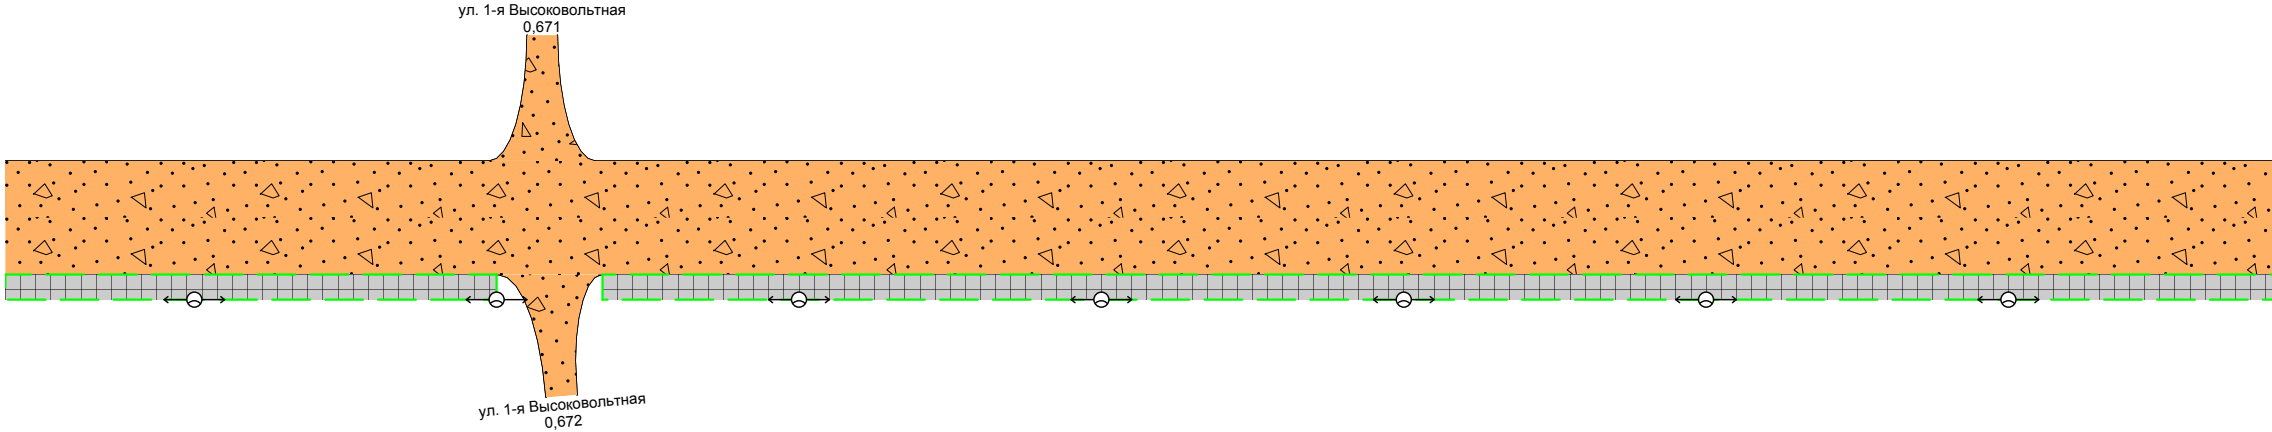
г. Иваново
ул. 22-я Линия
0,600-0,900





Дорожная разметка справа		
Дорожные ограждения и направляющие устройства справа	На разделительной	
	На обочине	
Тротуары справа		0,600 - 0,665, 165 м, а/б 0,679 - 0,900, 1221 м, а/б

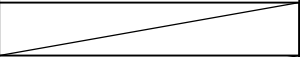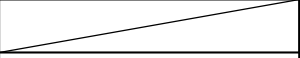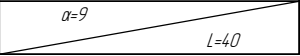Тротуары слева		
Дорожные ограждения и направляющие устройства слева	На обочине	
	На разделительной	
Дорожная разметка слева		
Элементы в плане		
Продольный профиль		

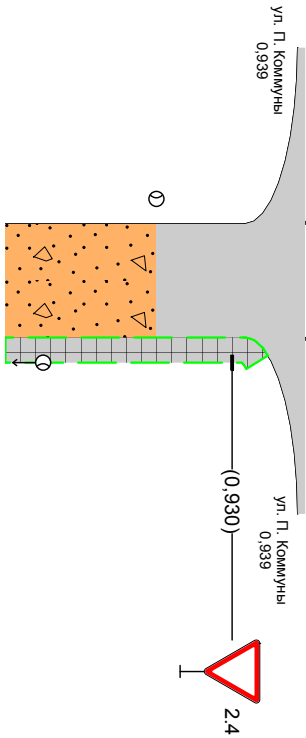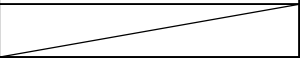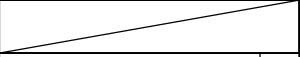г. Иваново
ул. 22-я Линия
046'0-006'0
0,900-0,940



Дорожная разметка справа		
Дорожные ограждения и направляющие устройства справа	На разделительной	
	На обочине	
Тротуары справа		0,900 - 0,934, (34 м), а/б