Тротуары слева		0,004 - 0,145, (141 м), а/б			0,154 - 0,203, (49 м), а/б	
Дорожные ограждения и направляющие устройства слева	На обочине	ОПО-Д 0,007 - 0,057	ОПО-Д 0,061 - 0,111			
	На разделительной					
Дорожная разметка слева						
Элементы в плане						
Продольный профиль		R=3628, L=214				

г. Иваново
ул. Багратиона
0,000-0,214

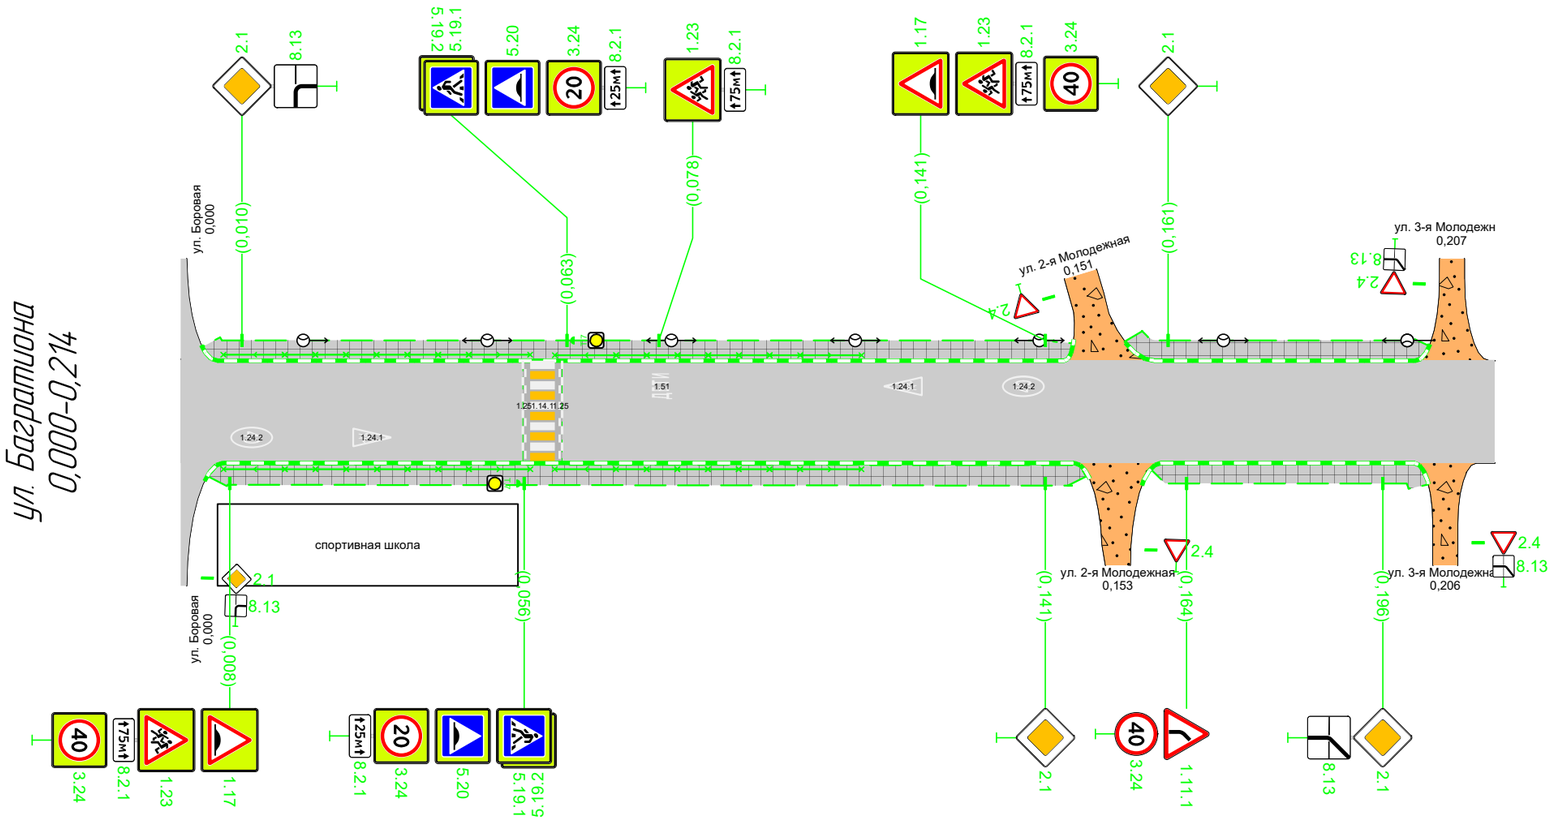

Дорожная разметка справа						
Дорожные ограждения и направляющие устройства справа	На разделительной					
	На обочине	ОПО-Д 0,007 - 0,057	ОПО-Д 0,061 - 0,111			
Тротуары справа		0,005 - 0,148, (143 м), а/б			0,158 - 0,203, (45 м), а/б	