



Тротуары слева			0,017 - 0,045, (28 м), а/б		0,049 - 0,139, (90 м), а/б		0,144 - 0,219, (75 м), а/б		0,224 - 0,300, (76 м), а/б
Дорожные ограждения и направляющие устройства слева	На обочине	оп-д 0,003 - 0,017	оп-д 0,022 - 0,042						
	На разделительной								
Дорожная разметка слева					17 0,075 - 0,100				111 0,287 - 0,300
Элементы в плане									
Продольный профиль		R=764,7, L=385							

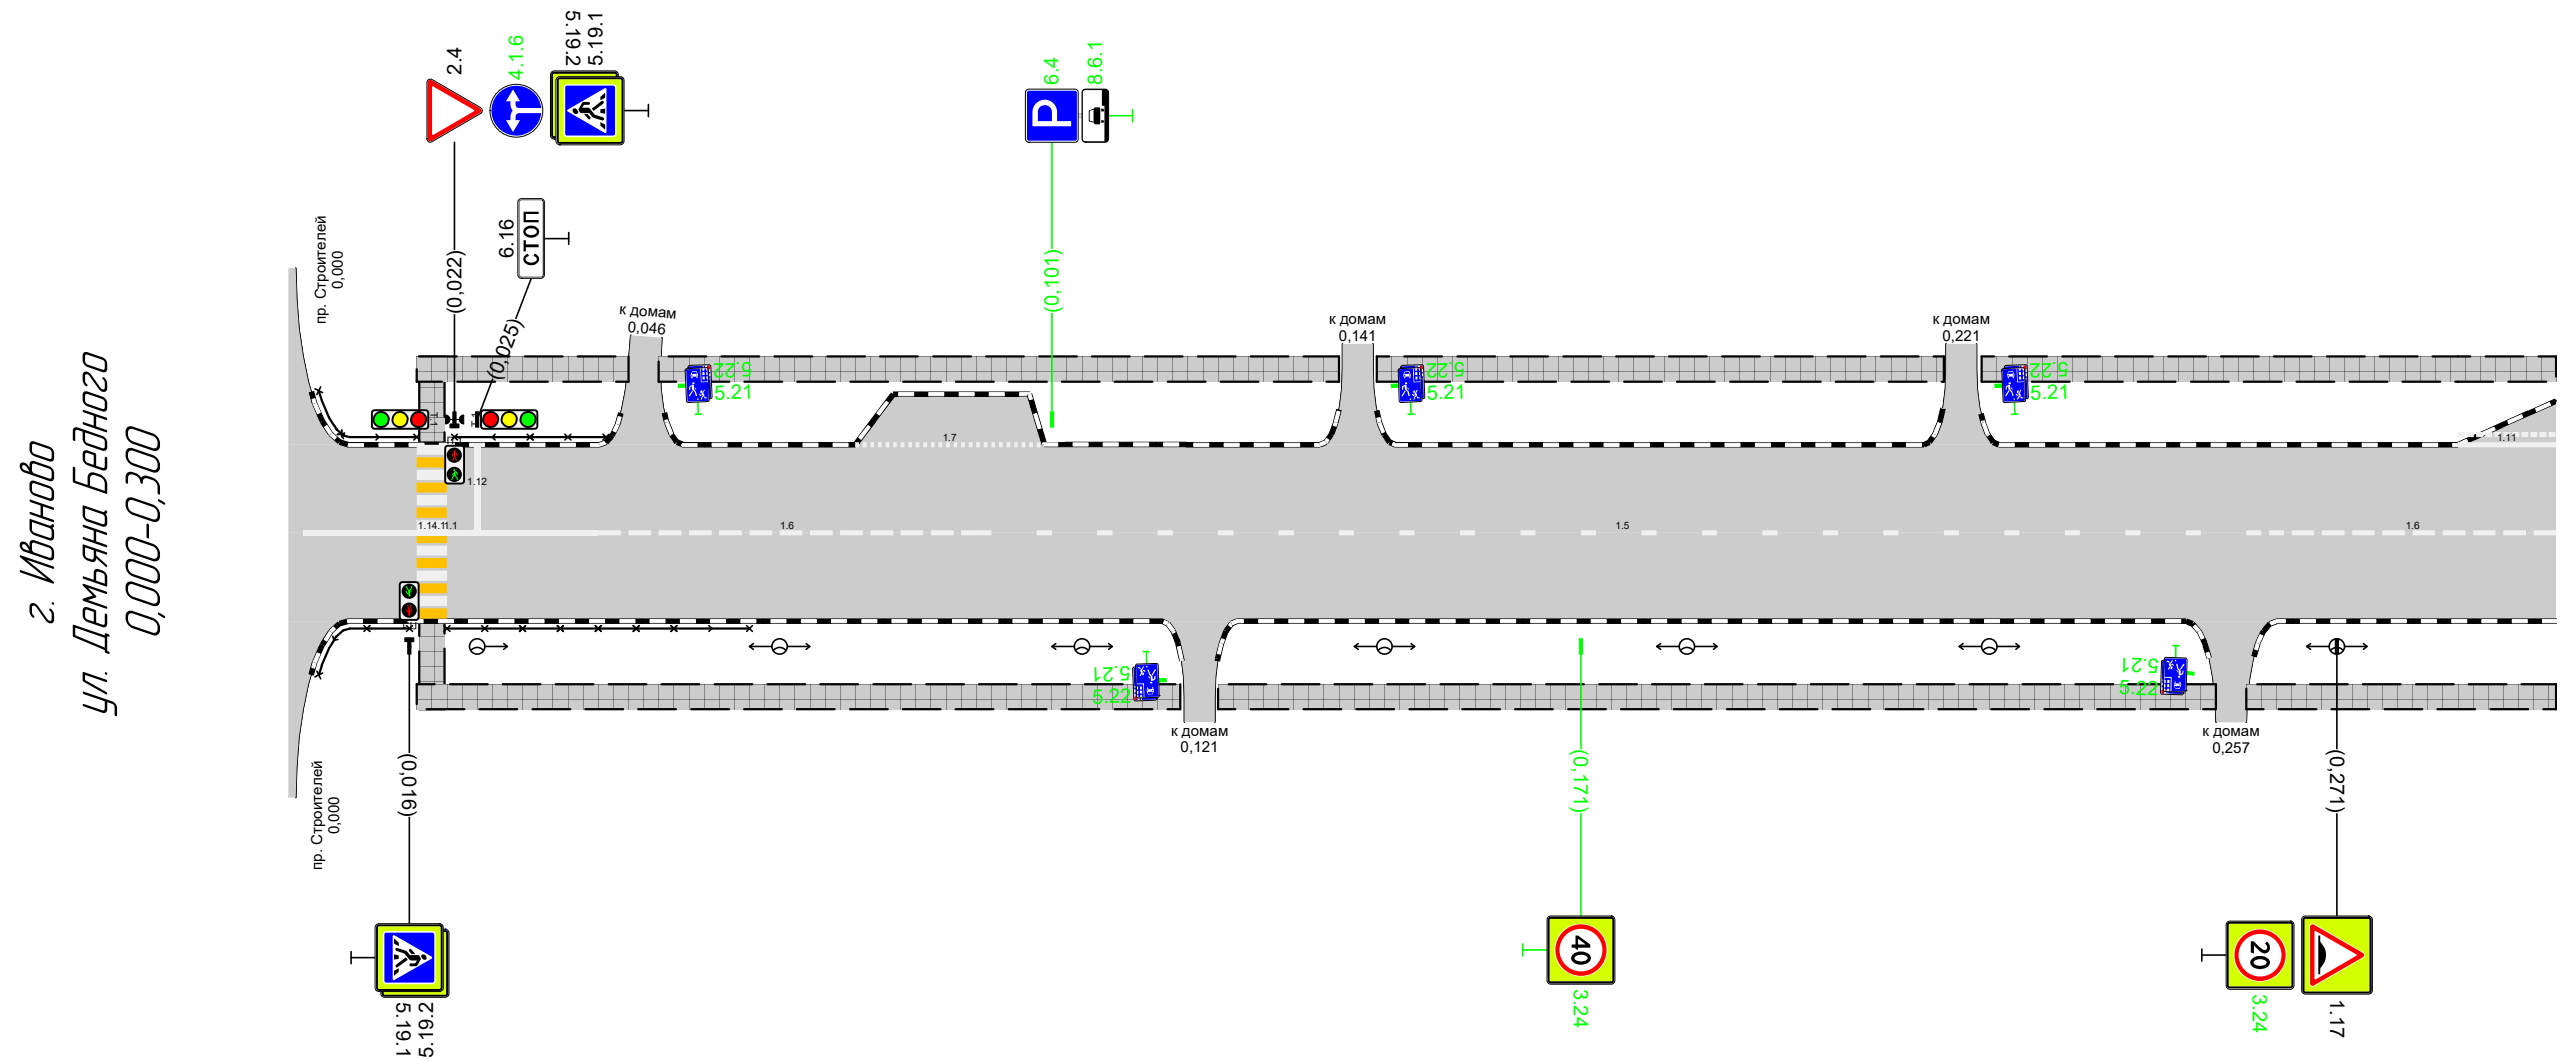


Дорожная разметка справа		11 0,002 - 0,041		16 0,041 - 0,091		15 0,091 - 0,262				16 0,262 - 0,300			
Дорожные ограждения и направляющие устройства справа	На разделительной												
	На обочине	ОПО-Д 0,003 - 0,016	ОПО-Д 0,021 - 0,061										
Тротуары справа			0,017 - 0,118, (101 м), а/б					0,123 - 0,255, (132 м), а/б					0,259 - 0,300, (41 м), а/б

Тротуары слева		0,300 - 0,302, 12 м, а/б		0,315 - 0,348, 133 м, а/б						0,355 - 0,561, 1206 м, а/б				0,565 - 0,600, 135 м, а/б	
Дорожные ограждения и направляющие устройства слева	На обочине														
	На разделительной														
Дорожная разметка слева	2-я от осевой	117,1 0,302 - 0,315													
	1-я от осевой	117,1 0,302 - 0,315	12 0,315 - 0,330	111 0,335 - 0,330											
Элементы в плане															
Продольный профиль		R=764,7, L=385				0,385		R=16035, L=192				0,577		R=47593, L=674	

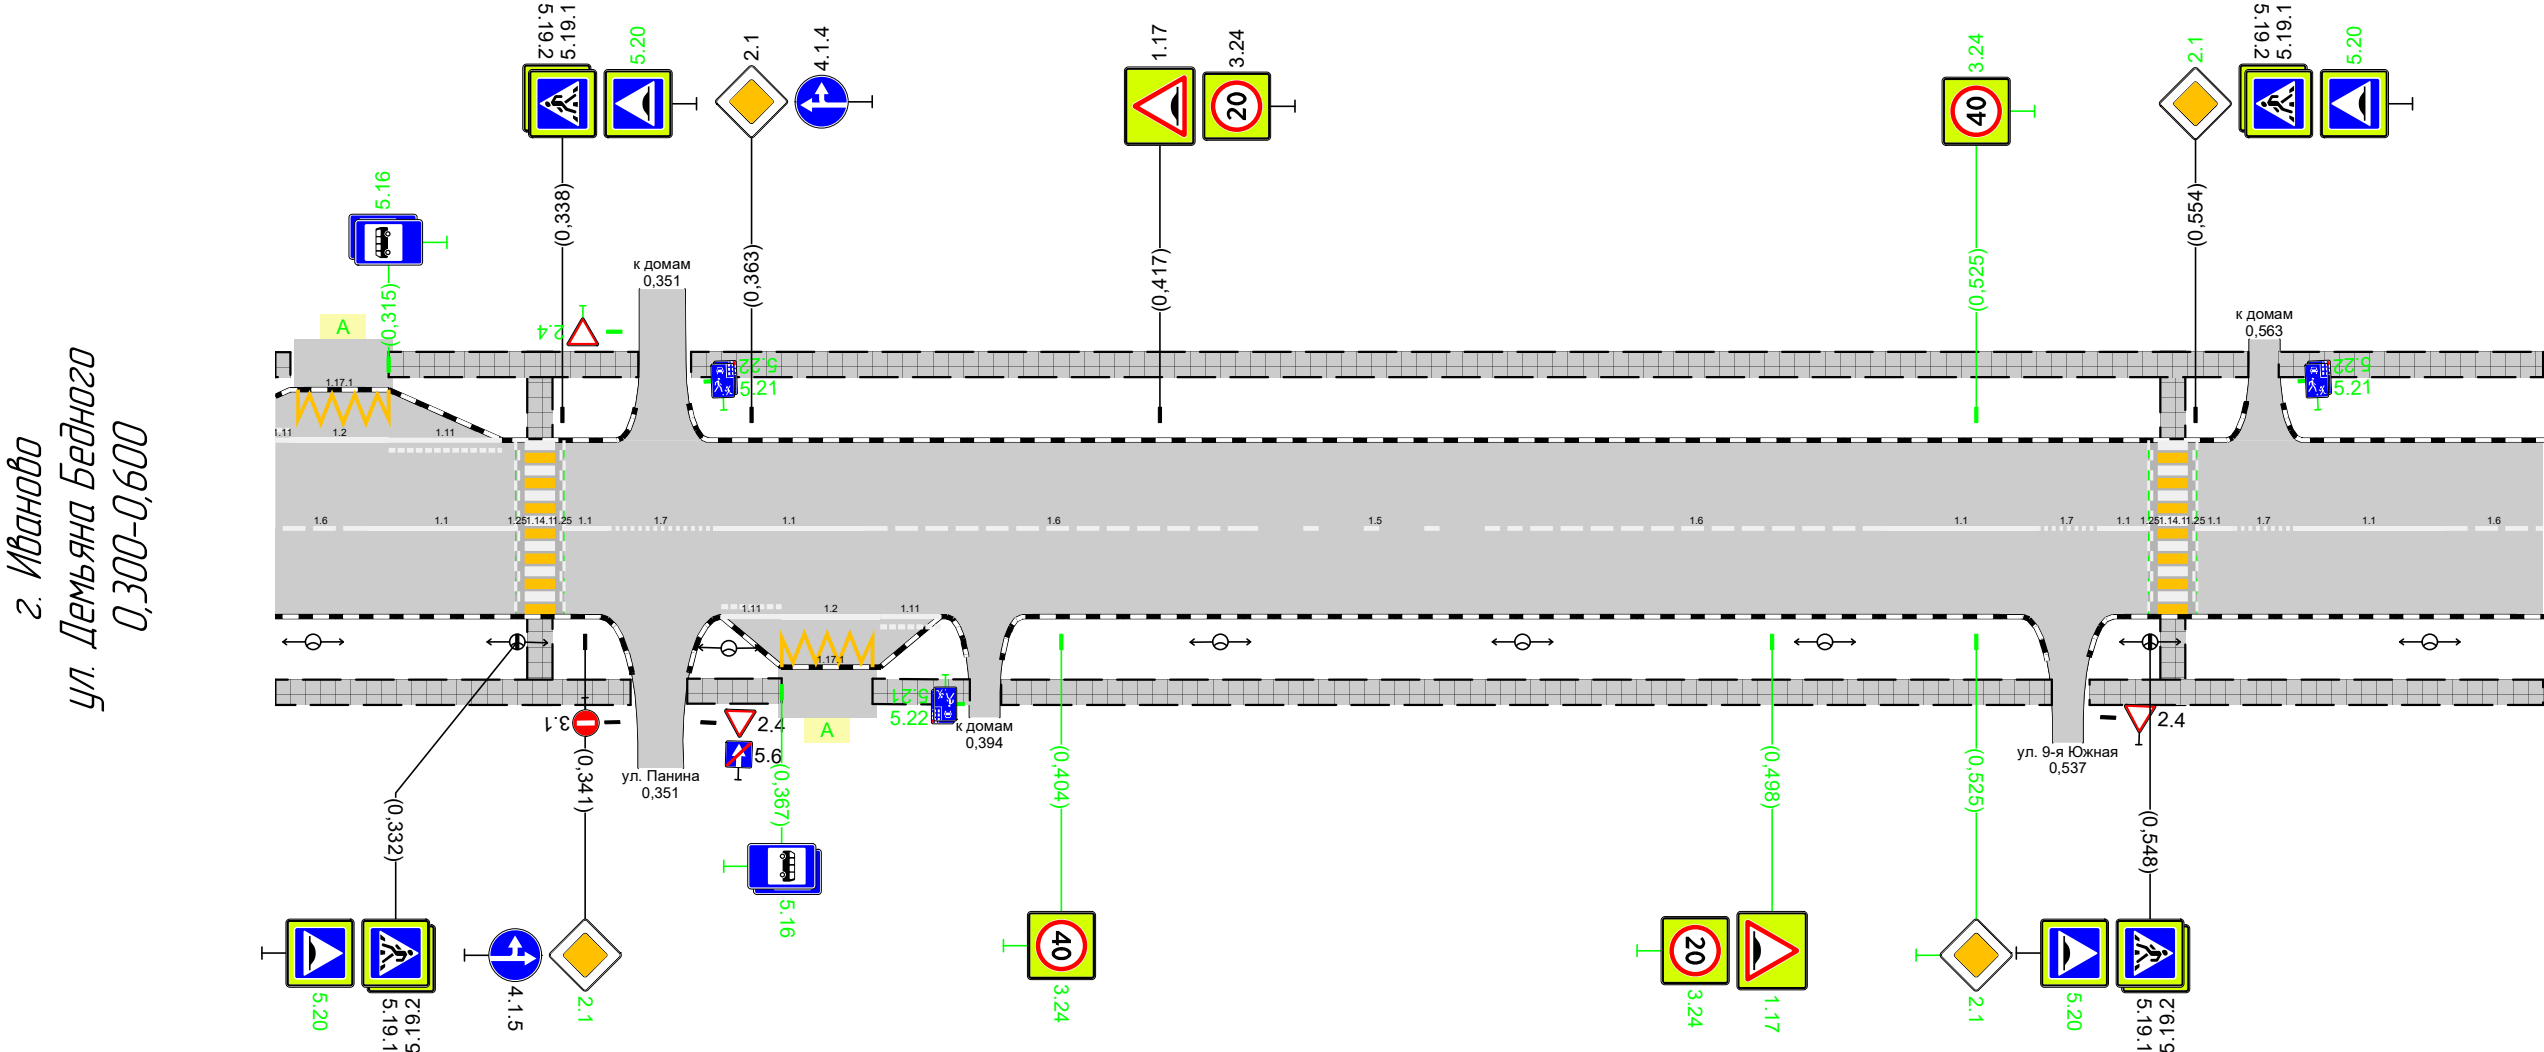


Тротуары слева		0,600 - 0,759, (159 м), а/б	0,766 - 0,800, (34 м), нп	0,840 - 0,900, (60 м), а/б
Дорожные ограждения и направляющие устройства слева	На обочине			
	На разделительной			
Дорожная разметка слева				
Элементы в плане				
Продольный профиль		R=47593, L=674		

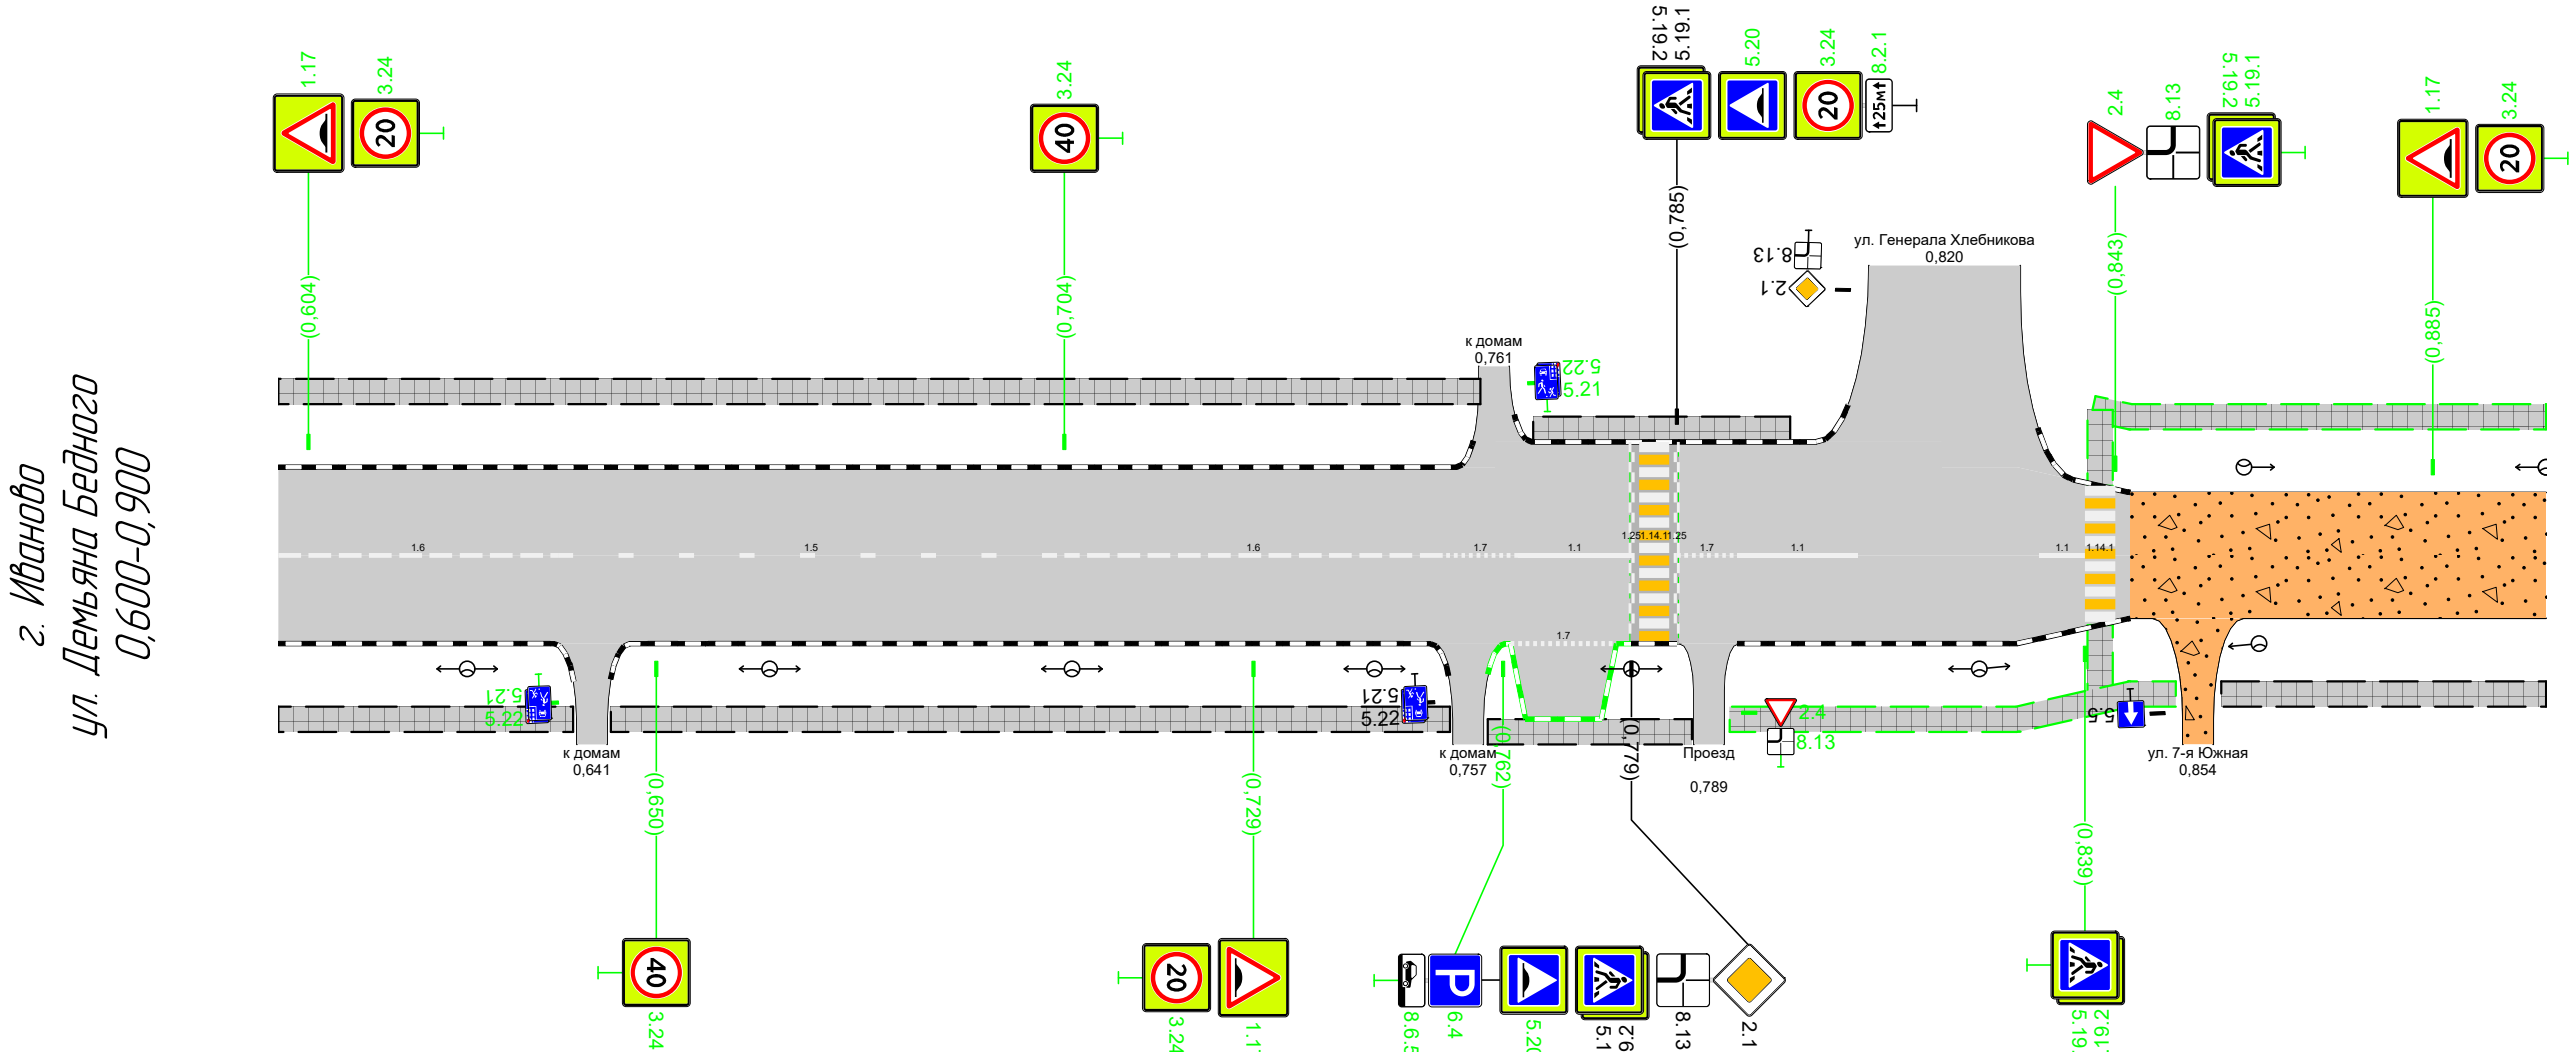

Дорожная разметка справа	Осевая линия	16 0,600 - 0,637	15 0,637 - 0,704	16 0,704 - 0,754	17 0,754 - 0,764	11 0,764 - 0,779	17 0,785 0,793	11 0,793 - 0,809	11 0,833 0,839	
	1-я от осевой						17 0,763 - 0,777			
Дорожные ограждения и направляющие устройства справа	На разделительной									
	На обочине									
Тротуары справа		0,600 - 0,639, (39 м), а/б		0,644 - 0,755, (111 м), а/б		0,760 - 0,787, (27 м), а/б		0,792 - 0,851, (59 м), а/б		0,857 - 0,900, (43 м), а/б

Тротуары слева		0,900 - 1,106, (206 м), а/б	1,110 - 1,200, (90 м), а/б
Дорожные ограждения и направляющие устройства слева	На обочине		
	На разделительной		
Дорожная разметка слева			
Элементы в плане			
Продольный профиль		R=4 7593, L=6 74	


г. Иваново
ул. Демьяна Бедного
0,900-1,200

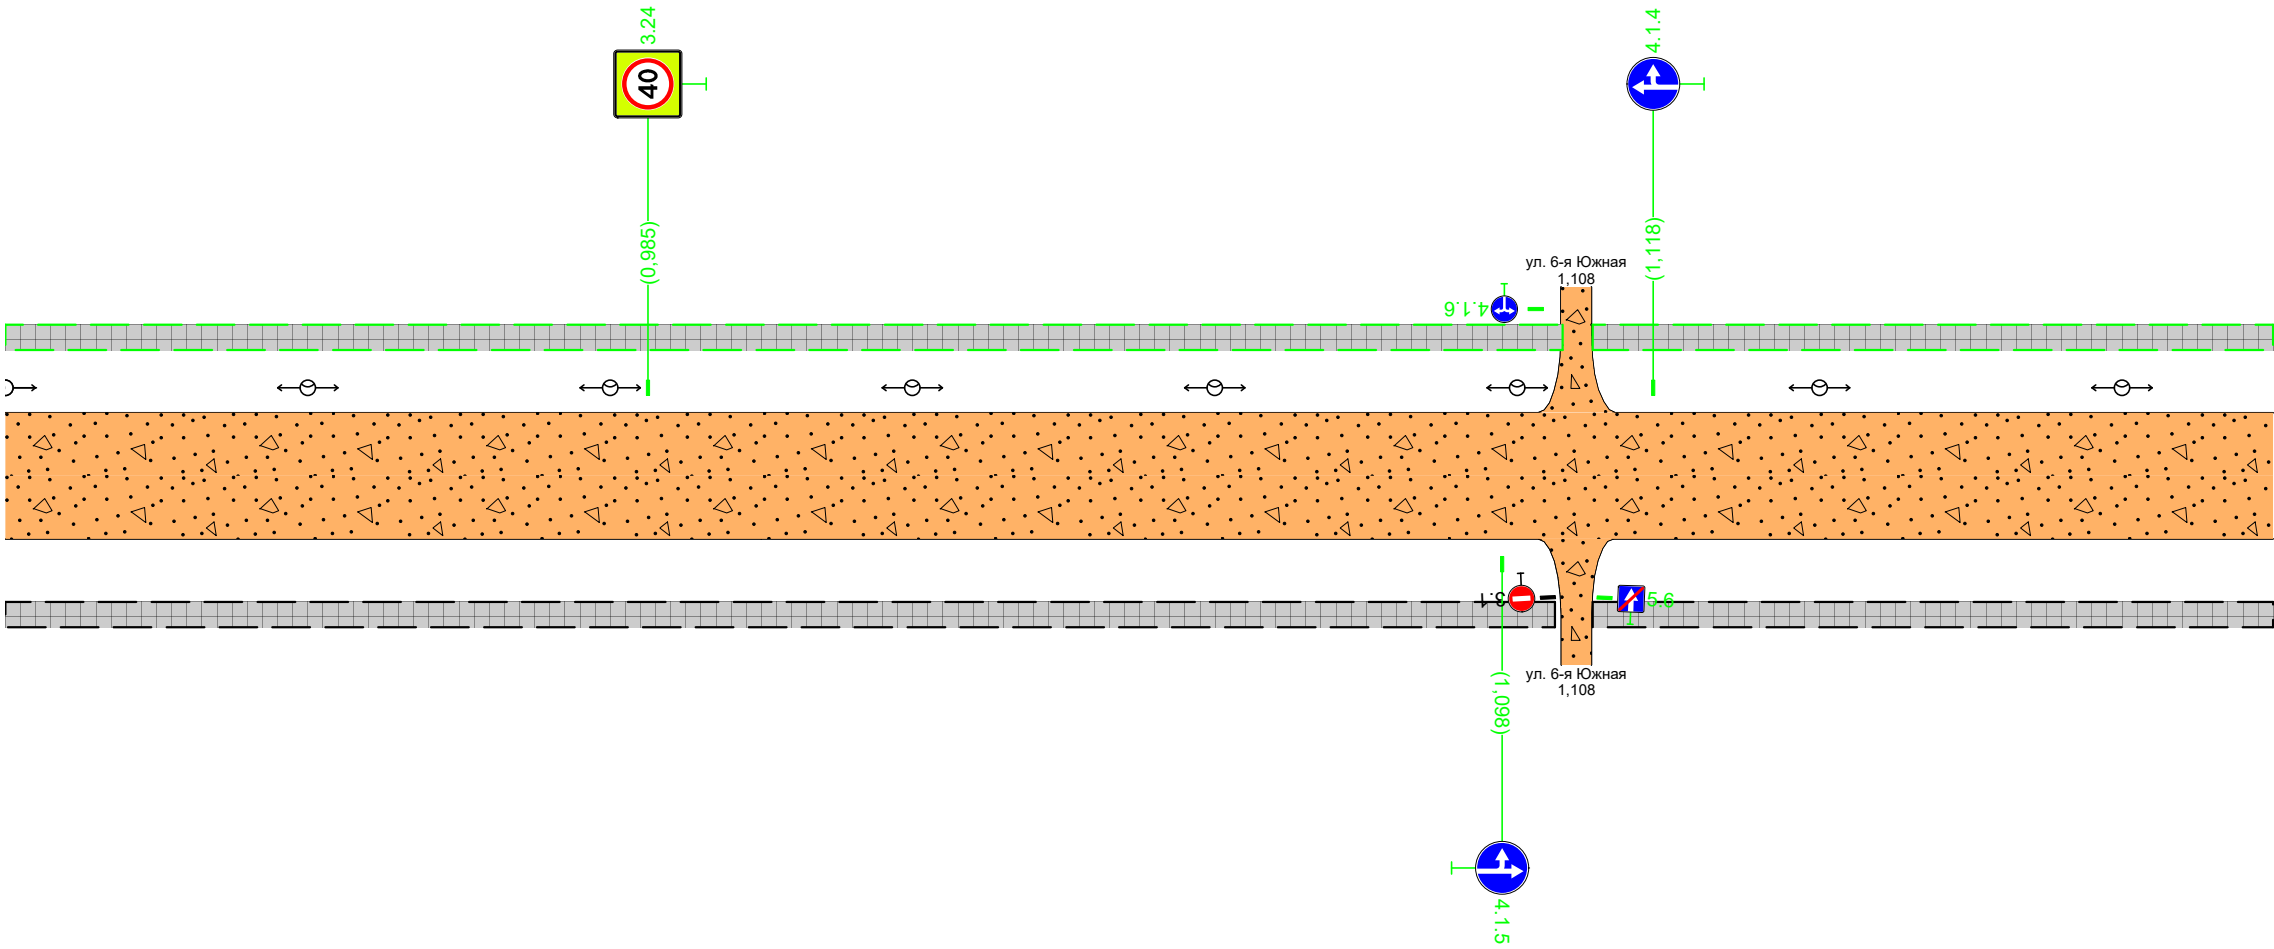

Дорожная разметка справа			
Дорожные ограждения и направляющие устройства справа	На разделительной		
	На обочине		
Тротуары справа		0,900 - 1,105, (205 м), а/б	1,110 - 1,200, (90 м), а/б

Тротуары слева		1,200 - 1,359, (159 м), а/б		1,364 - 1,500, (136 м), а/б	
Дорожные ограждения и направляющие устройства слева	На обочине				
	На разделительной				
Дорожная разметка слева					
Элементы в плане					
Продольный профиль		R=47593, L=674 1,251 R=46325, L=577			


г. Иваново
ул. Демьяна Бедного
1,200-1,500

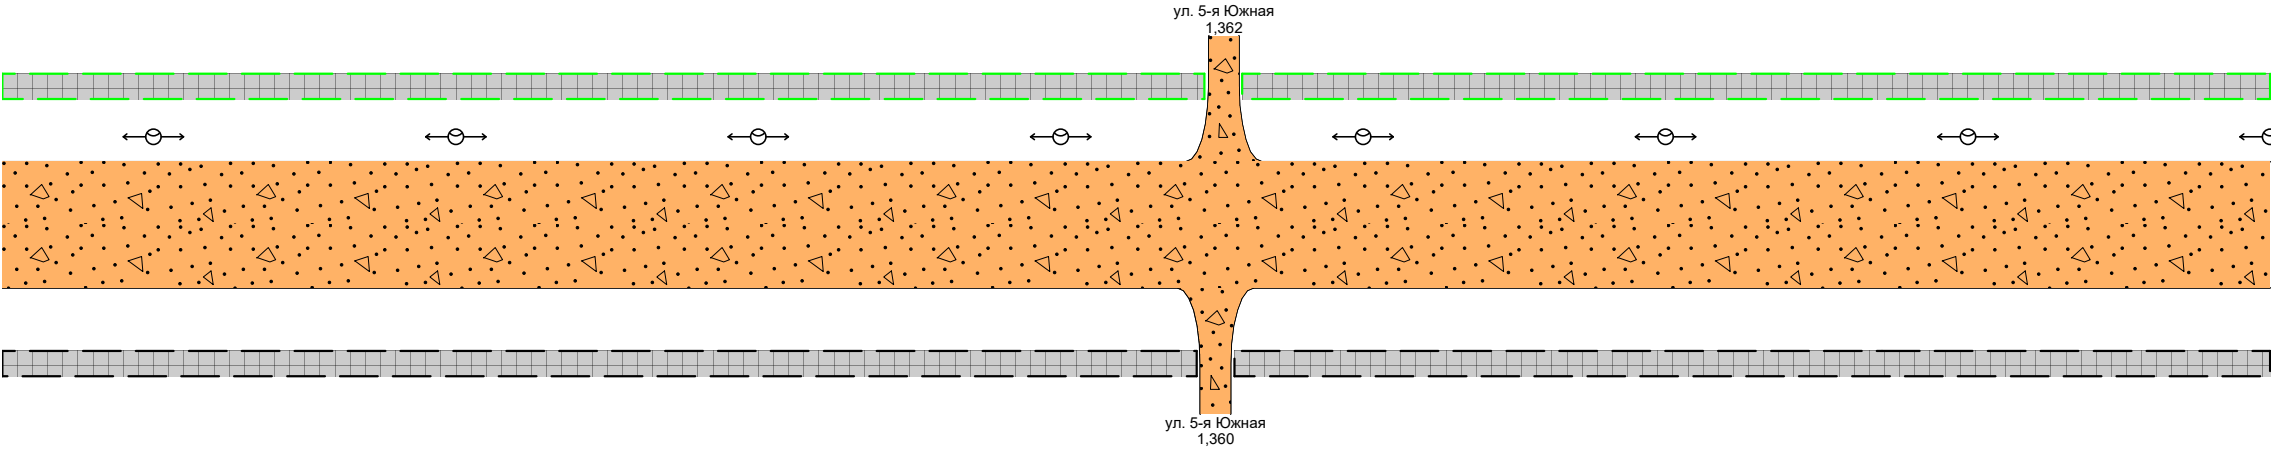

Дорожная разметка справа			
Дорожные ограждения и направляющие устройства справа	На разделительной		
	На обочине		
Тротуары справа		1,200 - 1,358, (158 м), а/б	1,363 - 1,500, (137 м), а/б

Тротуары слева		1500 - 1614, (114 м), а/б		1620 - 1723, (103 м), а/б		1728 - 1800, (72 м), а/б
Дорожные ограждения и направляющие устройства слева	На обочине					
	На разделительной					
Дорожная разметка слева						
Элементы в плане						
Продольный профиль		R=46325, L=577				


г. Иваново
ул. Демьяна Бедного
1500-1800

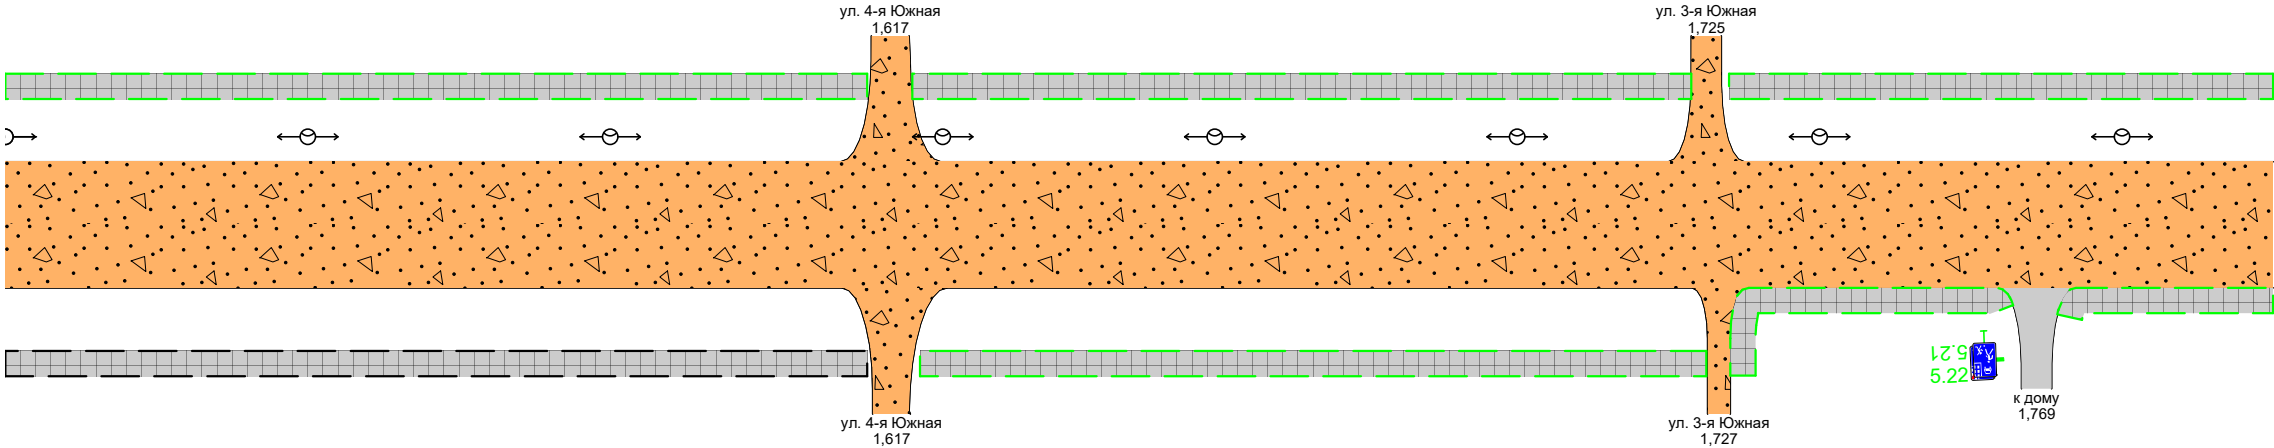

Дорожная разметка справа						
Дорожные ограждения и направляющие устройства справа	На разделительной					
	На обочине					
Тротуары справа		1500 - 1614, (114 м), а/б		1621 - 1725, (104 м), а/б	1729 - 1765, (37 м), а/б	1772 - 1800, (28 м), а/б

Тротуары слева		1,800 - 1,826, (26 м), а/б	
Дорожные ограждения и направляющие устройства слева	На обочине		
	На разделительной		
Дорожная разметка слева			
Элементы в плане			
Продольный профиль		R=46325, L=577	

г. Иваново
ул. Демьяна Бедного
1800-1828

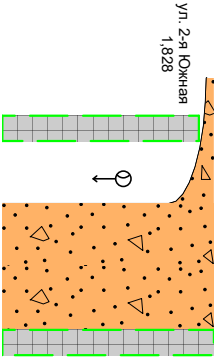

Дорожная разметка справа			
Дорожные ограждения и направляющие устройства справа	На разделительной		
	На обочине		
Тротуары справа		1,800 - 1,828, (28 м), а/б	