


Тротуары слева		0,001 - 0,191 (190 м), а/б
Дорожные ограждения и направляющие устройства слева	На обочине	
	На разделительной	
Дорожная разметка слева		
Элементы в плане		0,006 R=119, L=33 0,039
Продольный профиль		R=34,24, L=192


г. Иваново  
 Ул. Фролова участок 1  
 0,000-0,192

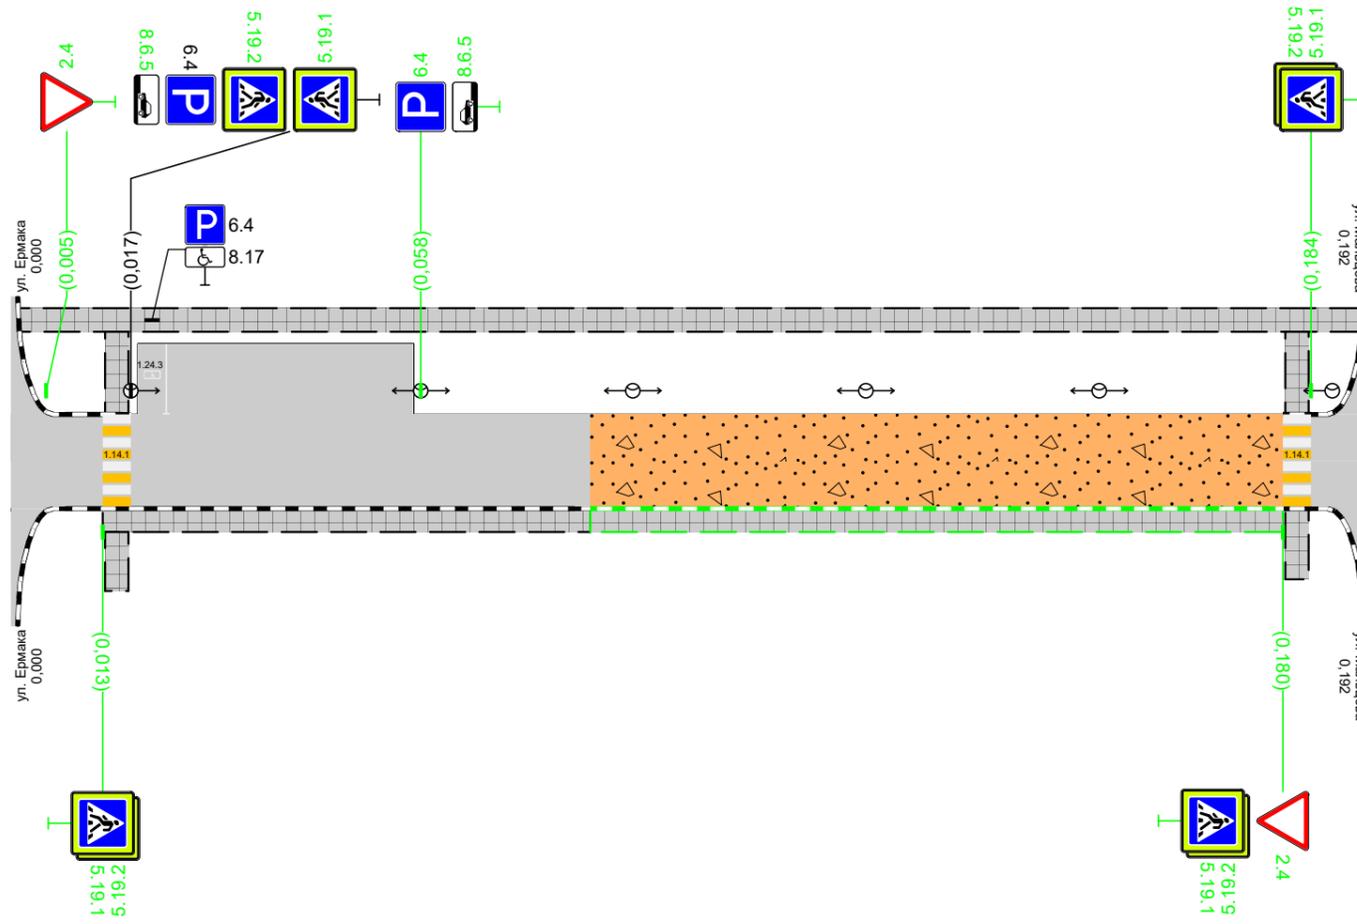

Дорожная разметка справа		
Дорожные ограждения и направляющие устройства справа	На разделительной	
	На обочине	
Тротуары справа		0,013 - 0,082 (69 м), а/б 0,082 - 0,180 (98 м), а/б

Тротуары слева		0,016 - 0,093, 177 м, а/б	0,098 - 0,188, 190 м, а/б
Дорожные ограждения и направляющие устройства слева	На обочине		
	На разделительной		
Дорожная разметка слева			
Элементы в плане			
Продольный профиль		R=5731, L=202	

г. Иваново  
Ул. Фролова участок 2  
0,000-0,202

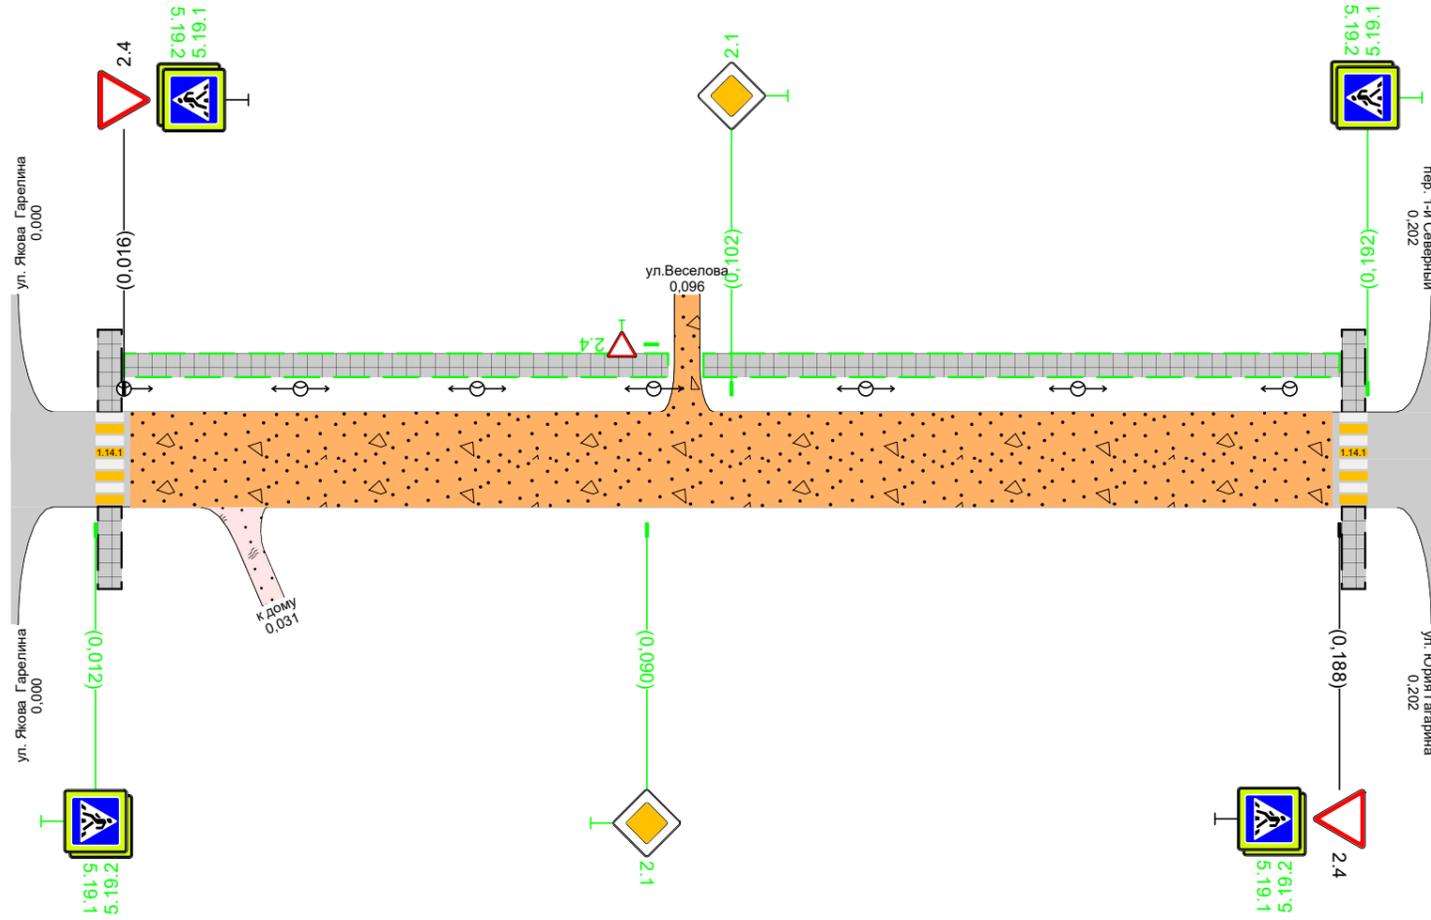

Дорожная разметка справа		
Дорожные ограждения и направляющие устройства справа	На разделительной	
	На обочине	
Тротуары справа		