


Тротуары слева		0,300 - 0,357, 157 м, а/б				0,364 - 0,509, 1145 м, а/б				0,517 - 0,600, 83 м, а/б			
Дорожные ограждения и направляющие устройства слева	На обочине												
	На разделительной												
Дорожная разметка слева	3-я от осевой		1171 0,316 - 0,330										
	2-я от осевой	111 0,301 - 0,316	12 0,316 - 0,332	111 0,332 - 0,347	14 0,347 0,353		14 0,371 - 0,405	17 0,405 - 0,415	14 0,415 - 0,502		14 0,523 - 0,600		
	1-я от осевой	16 0,300 0,307	15 0,307 - 0,366				11 0,372 - 0,392	16 0,392 - 0,434	17 0,434 - 0,444	11 0,444 - 0,464	16 0,464 - 0,514	15 0,514 - 0,600	
Элементы в плане													
Продольный профиль		R=131853, L=586											


г. Иваново
Ул. Генерала Хлебникова
0,300-0,600

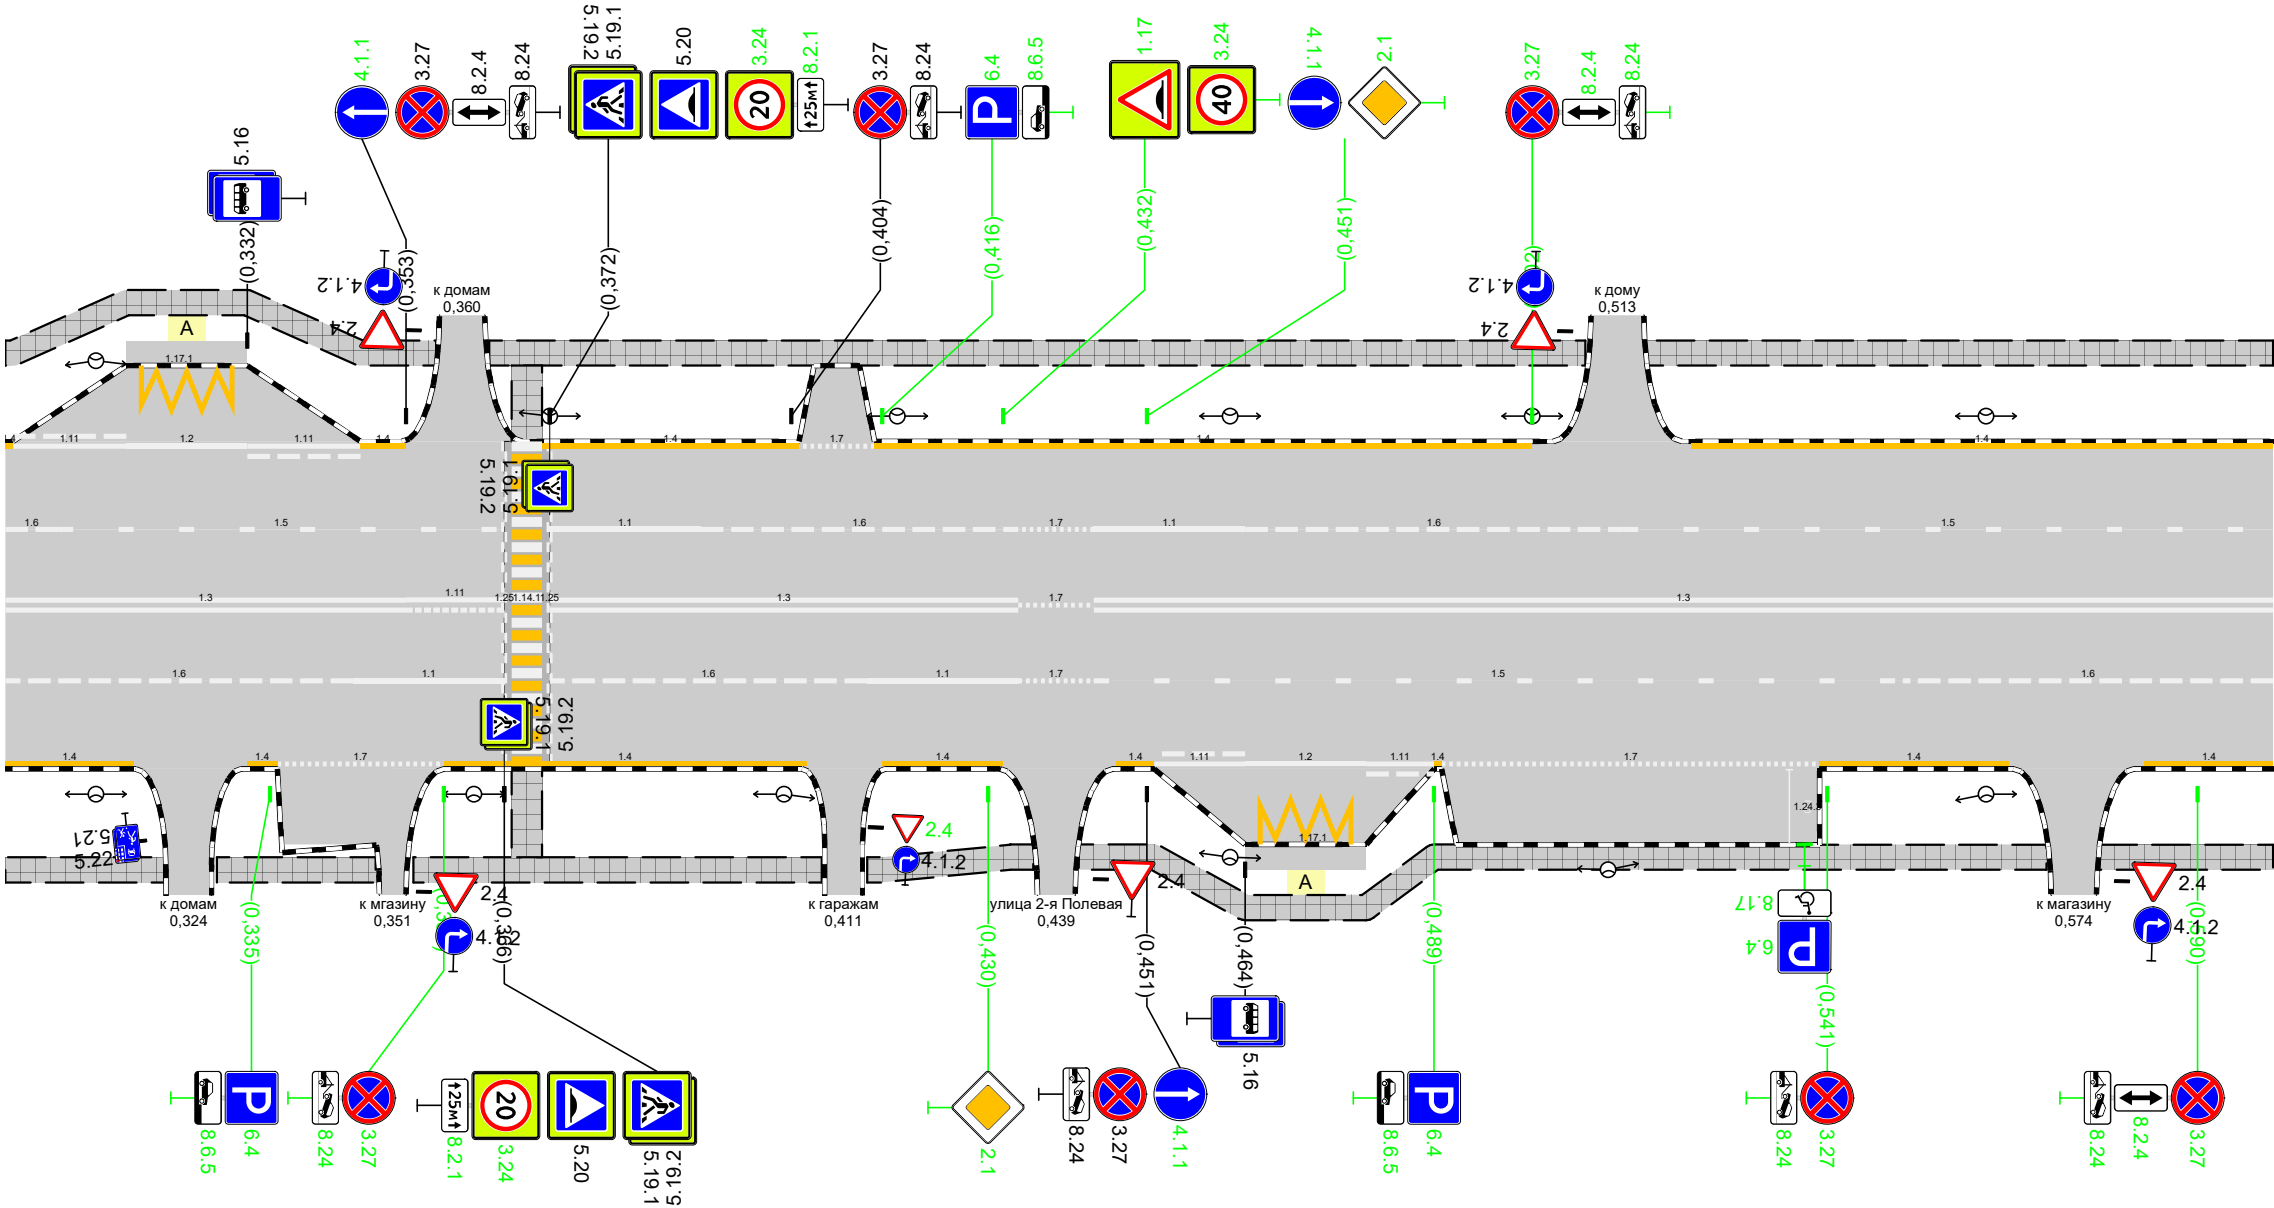

Дорожная разметка справа	Осевая линия	13 0,300 - 0,353			111 0,353 - 0,366		13 0,372 - 0,434			17 0,434 - 0,444	13 0,444 - 0,600										
	1-я от осевой	16 0,300 - 0,346			11 0,346 - 0,366		16 0,372 - 0,414			11 0,414 - 0,434	17 0,434 - 0,444	15 0,444 - 0,551				16 0,551 - 0,600					
	2-я от осевой	14 0,300 - 0,317		14 0,332 0,336	17 0,336 - 0,358	14 0,358 - 0,406				14 0,416 - 0,432		14 0,447 0,452	111 0,452 - 0,464	12 0,464 - 0,480	111 0,480 0,489	17 0,490 - 0,540	14 0,540 - 0,565		14 0,583 - 0,600		
	3-я от осевой	1171 0,466 - 0,480																			
Дорожные ограждения и направляющие устройства справа	На разделительной																				
	На обочине																				
Тротуары справа		0,300 - 0,321, 121 м, а/б			0,328 - 0,349, 121 м, а/б			0,354 - 0,408, 154 м, а/б				0,414 - 0,436, 122 м, а/б			0,442 - 0,570, 1128 м, а/б					0,577 - 0,600, 123 м, а/б	


Тротуары слева		0,600 - 0,623, (23 м), а/б		0,631 - 0,738, (107 м), а/б				0,745 - 0,843, (98 м), а/б				0,850 - 0,900, (50 м), а/б			
Дорожные ограждения и направляющие устройства слева	На обочине														
	На разделительной														
Дорожная разметка слева	3-я от осевой													117,1 0,885 - 0,900	
	2-я от осевой	14 0,600 - 0,617		14 0,636 - 0,679		14 0,683 - 0,730		14 0,752 - 0,838		14 0,856 - 0,869	111 0,869 - 0,885	12 0,885 - 0,900			
	1-я от осевой	15 0,600 - 0,621	17 0,621 - 0,633	11 0,633 - 0,653	16 0,653 - 0,679	11 0,683 0,692	17 0,692 - 0,705	11 0,705 - 0,734	16 0,734 - 0,784	15 0,784 - 0,900					
Элементы в плане													0,953	R=969, L=239	
Продольный профиль		R=26429, L=489													

г. Иваново
Ул. Генерала Хлебникова
0,600-0,900

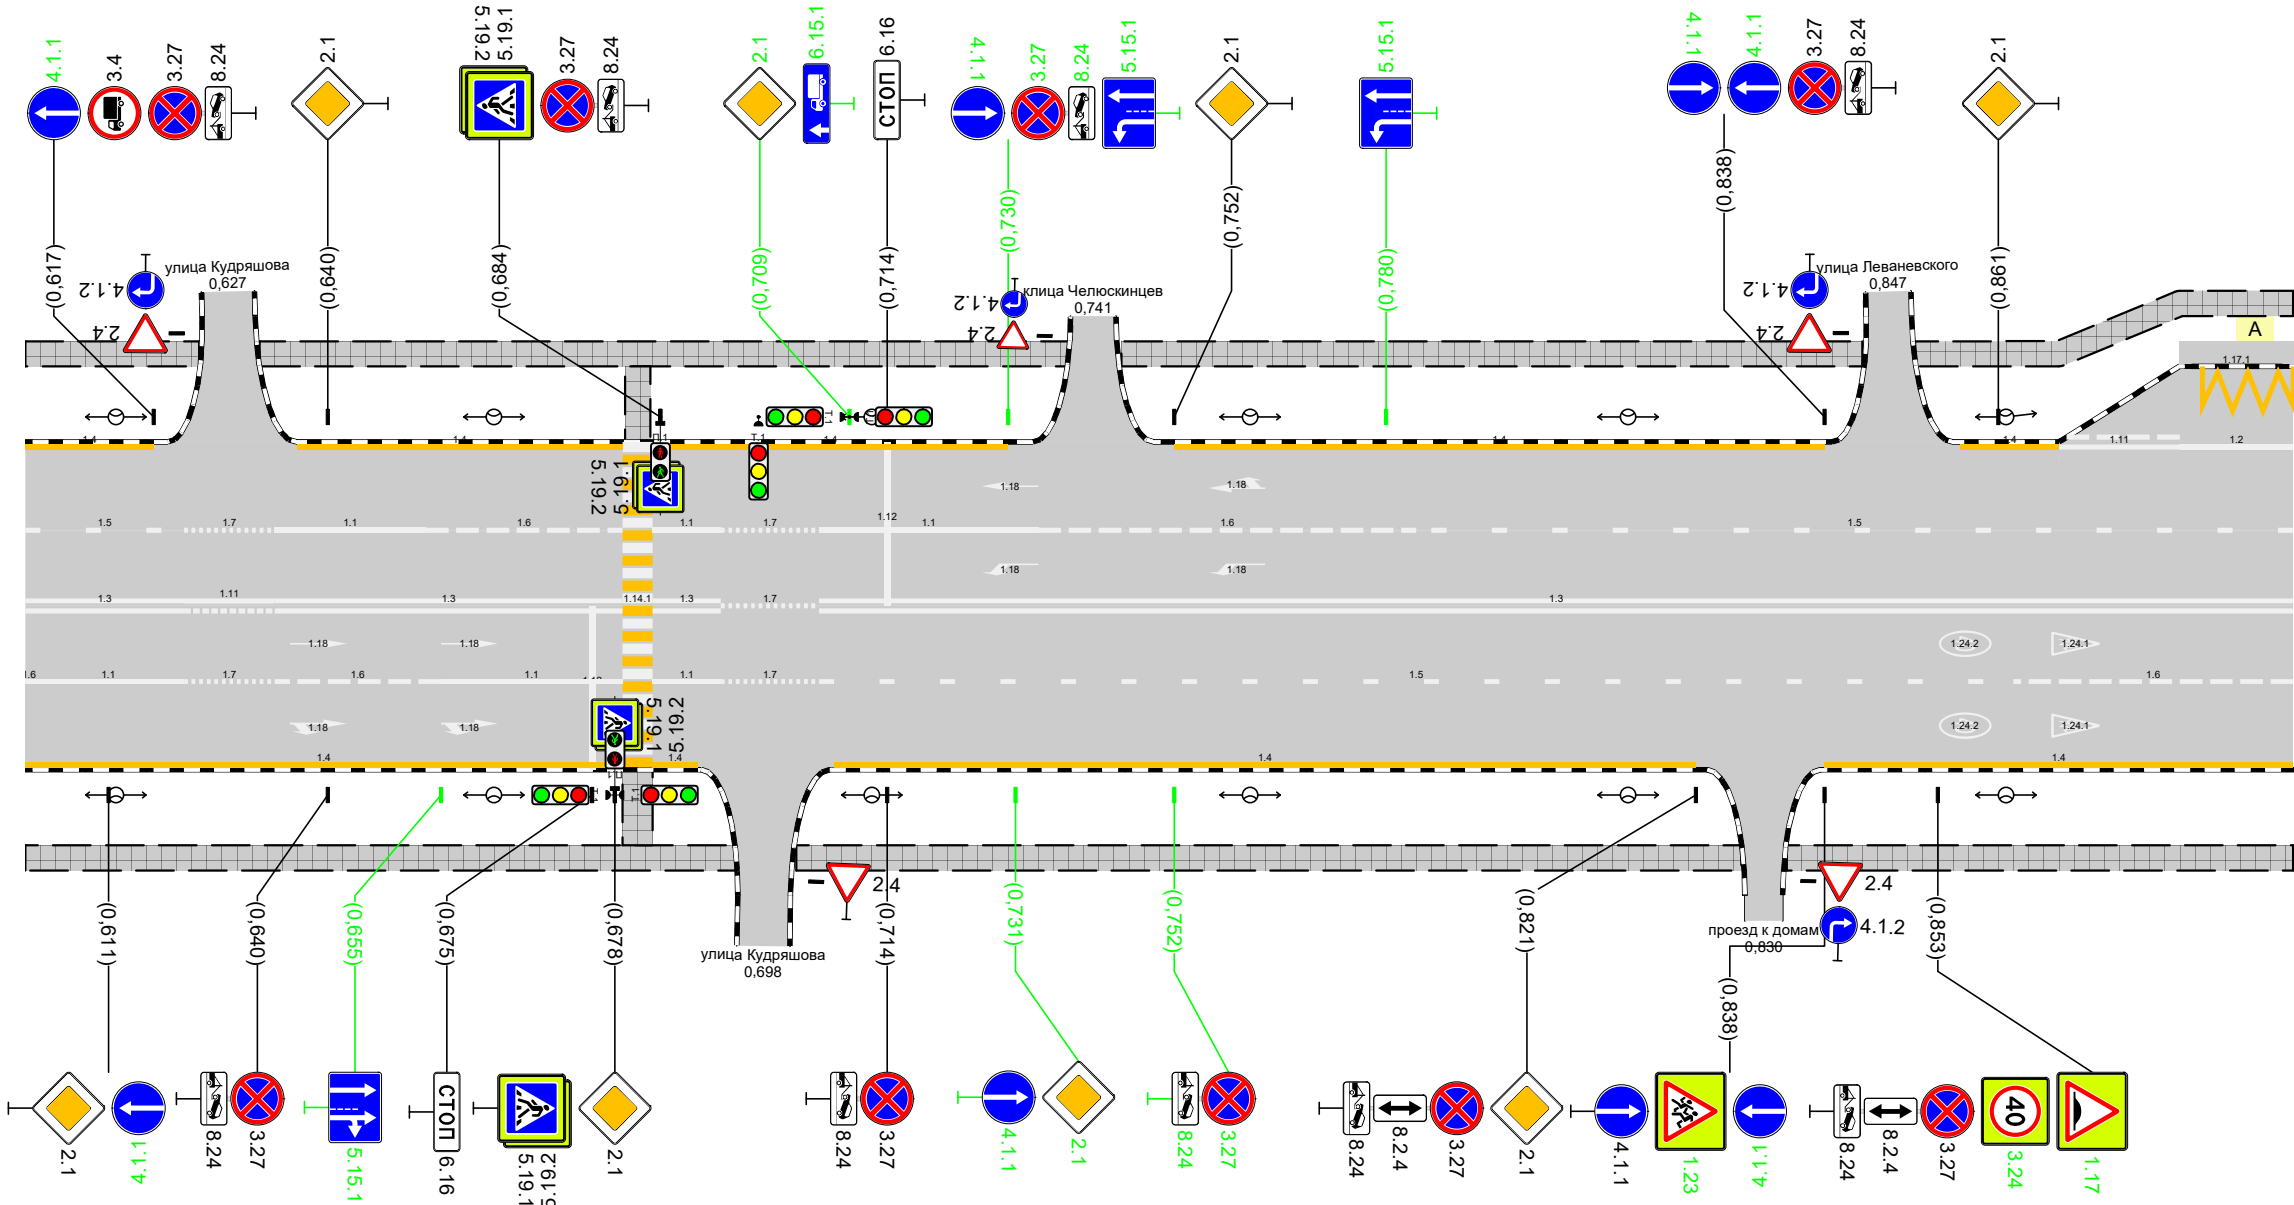


Дорожная разметка справа	Осевая линия	13 0,600 - 0,621	111 0,621 - 0,633	13 0,633 - 0,679		13 0,683 0,692	17 0,692 - 0,705	13 0,705 - 0,900					
	1-я от осевой	11 0,601 - 0,621	17 0,621 - 0,633	16 0,633 - 0,655	11 0,655 - 0,679	11 0,683 0,692	17 0,692 - 0,705	15 0,705 - 0,863			16 0,863 - 0,900		
	2-я от осевой	14 0,600 - 0,679				14 0,683 0,689		14 0,707 - 0,821				14 0,838 - 0,900	
Дорожные ограждения и направляющие устройства справа	На разделительной												
	На обочине												
Тротуары справа		0,600 - 0,694, (94 м), а/б						0,702 - 0,827, (125 м), а/б					0,833 - 0,900, (67 м), а/б

Тротуары слева		0,900 - 0,944, (44 м), а/б			0,952 - 1,056, (104 м), а/б			1,063 - 1,176, (113 м), а/б			1,184 - 1,200, (16 м), а/б				
Дорожные ограждения и направляющие устройства слева	На обочине							ОПО-Д 1,068 - 1,105		ОПО-Д 1,113 - 1,163					
	На разделительной														
Дорожная разметка слева	3-я от осевой	1171 0,900 0,905													
	2-я от осевой	12 0,900 0,905	111 0,905 - 0,921	14 0,921 - 0,933	14 0,958 - 1,051			14 1,068 - 1,107		14 1,111 - 1,169			14 1,188 - 1,200		
	1-я от осевой	15 0,900 - 0,933		11 0,939 - 0,959		16 0,959 - 1,009			15 1,009 - 1,107		11 1,111 - 1,135		11 1,185 - 1,199		
Элементы в плане		R=969, L=239										1092	1112 R=235, L=99		
Продольный профиль		R=264,29, L=489							1075	R=3560711, L=586					

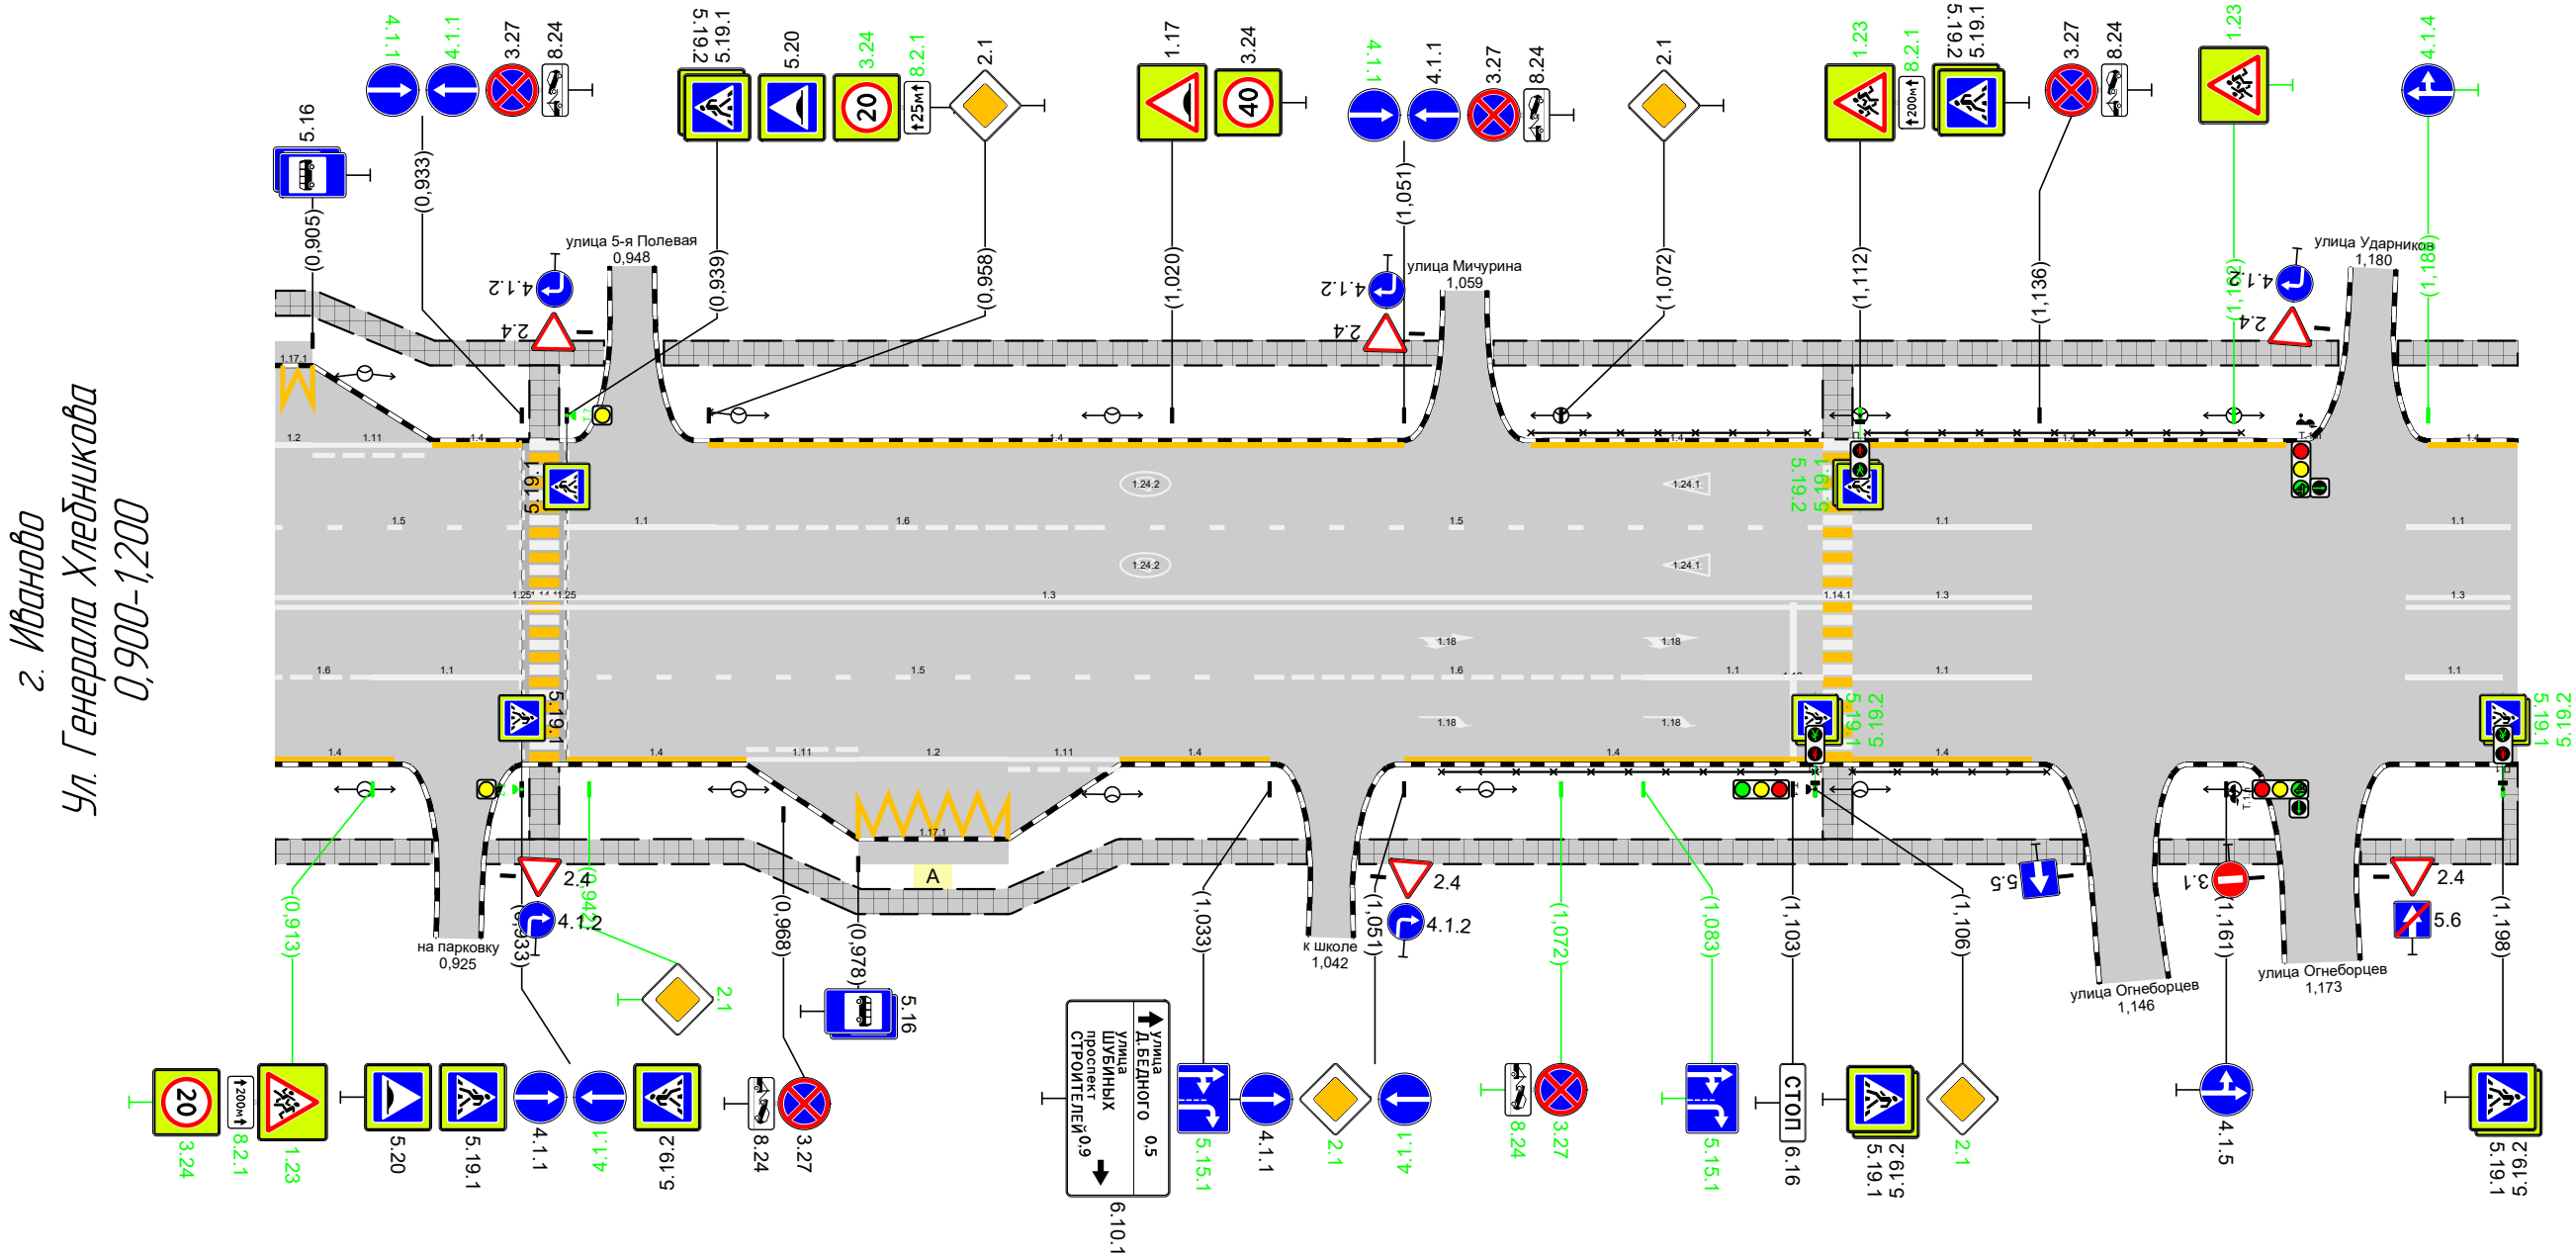

Дорожная разметка справа	Осевая линия	13 0,900 - 1,107						13 1,111 - 1,135	13 1,185 - 1,199
	1-я от осевой	16 0,900 - 0,913	11 0,913 - 0,933	15 0,939 - 1,033	16 1,033 - 1,083	11 1,083 - 1,107	11 1,111 - 1,135	11 1,185 - 1,198	
	2-я от осевой	14 0,900 - 0,916	14 0,939 - 0,963	111 0,963 - 0,978	12 0,978 - 0,998	111 0,998 - 1,013	14 1,013 - 1,033	14 1,111 - 1,135	
	3-я от осевой	117,1 0,978 - 0,998							
Дорожные ограждения и направляющие устройства справа	На разделительной								
	На обочине	ОПО-Д 1,056 - 1,106							
Тротуары справа		0,900 - 0,921, (21 м), а/б		0,928 - 1,038, (110 м), а/б		1,045 - 1,142, (97 м), а/б		1,152 - 1,168, (16 м), а/б	1,179 - 1,200, (21 м), а/б

Тротуары слева		1,200 - 1,341, (141 м), а/б						1,347 - 1,454, (107 м), а/б						1,460 - 1,500, (40 м), а/б		
Дорожные ограждения и направляющие устройства слева	На обочине															
	На разделительной															
Дорожная разметка слева	2-я от осевой	14 1,200 - 1,336						14 1,353 - 1,449						14 1,467 - 1,500		
	1-я от осевой	11 1,204 - 1,228	16 1,228 - 1,278		15 1,278 - 1,339		17 1,339 - 1,349	11 1,349 - 1,369	16 1,369 - 1,419		15 1,419 - 1,452		17 1,452 - 1,462	11 1,462 - 1,482	16 1,482 - 1,500	
Элементы в плане		235														
Продольный профиль		R=3560711, L=586														

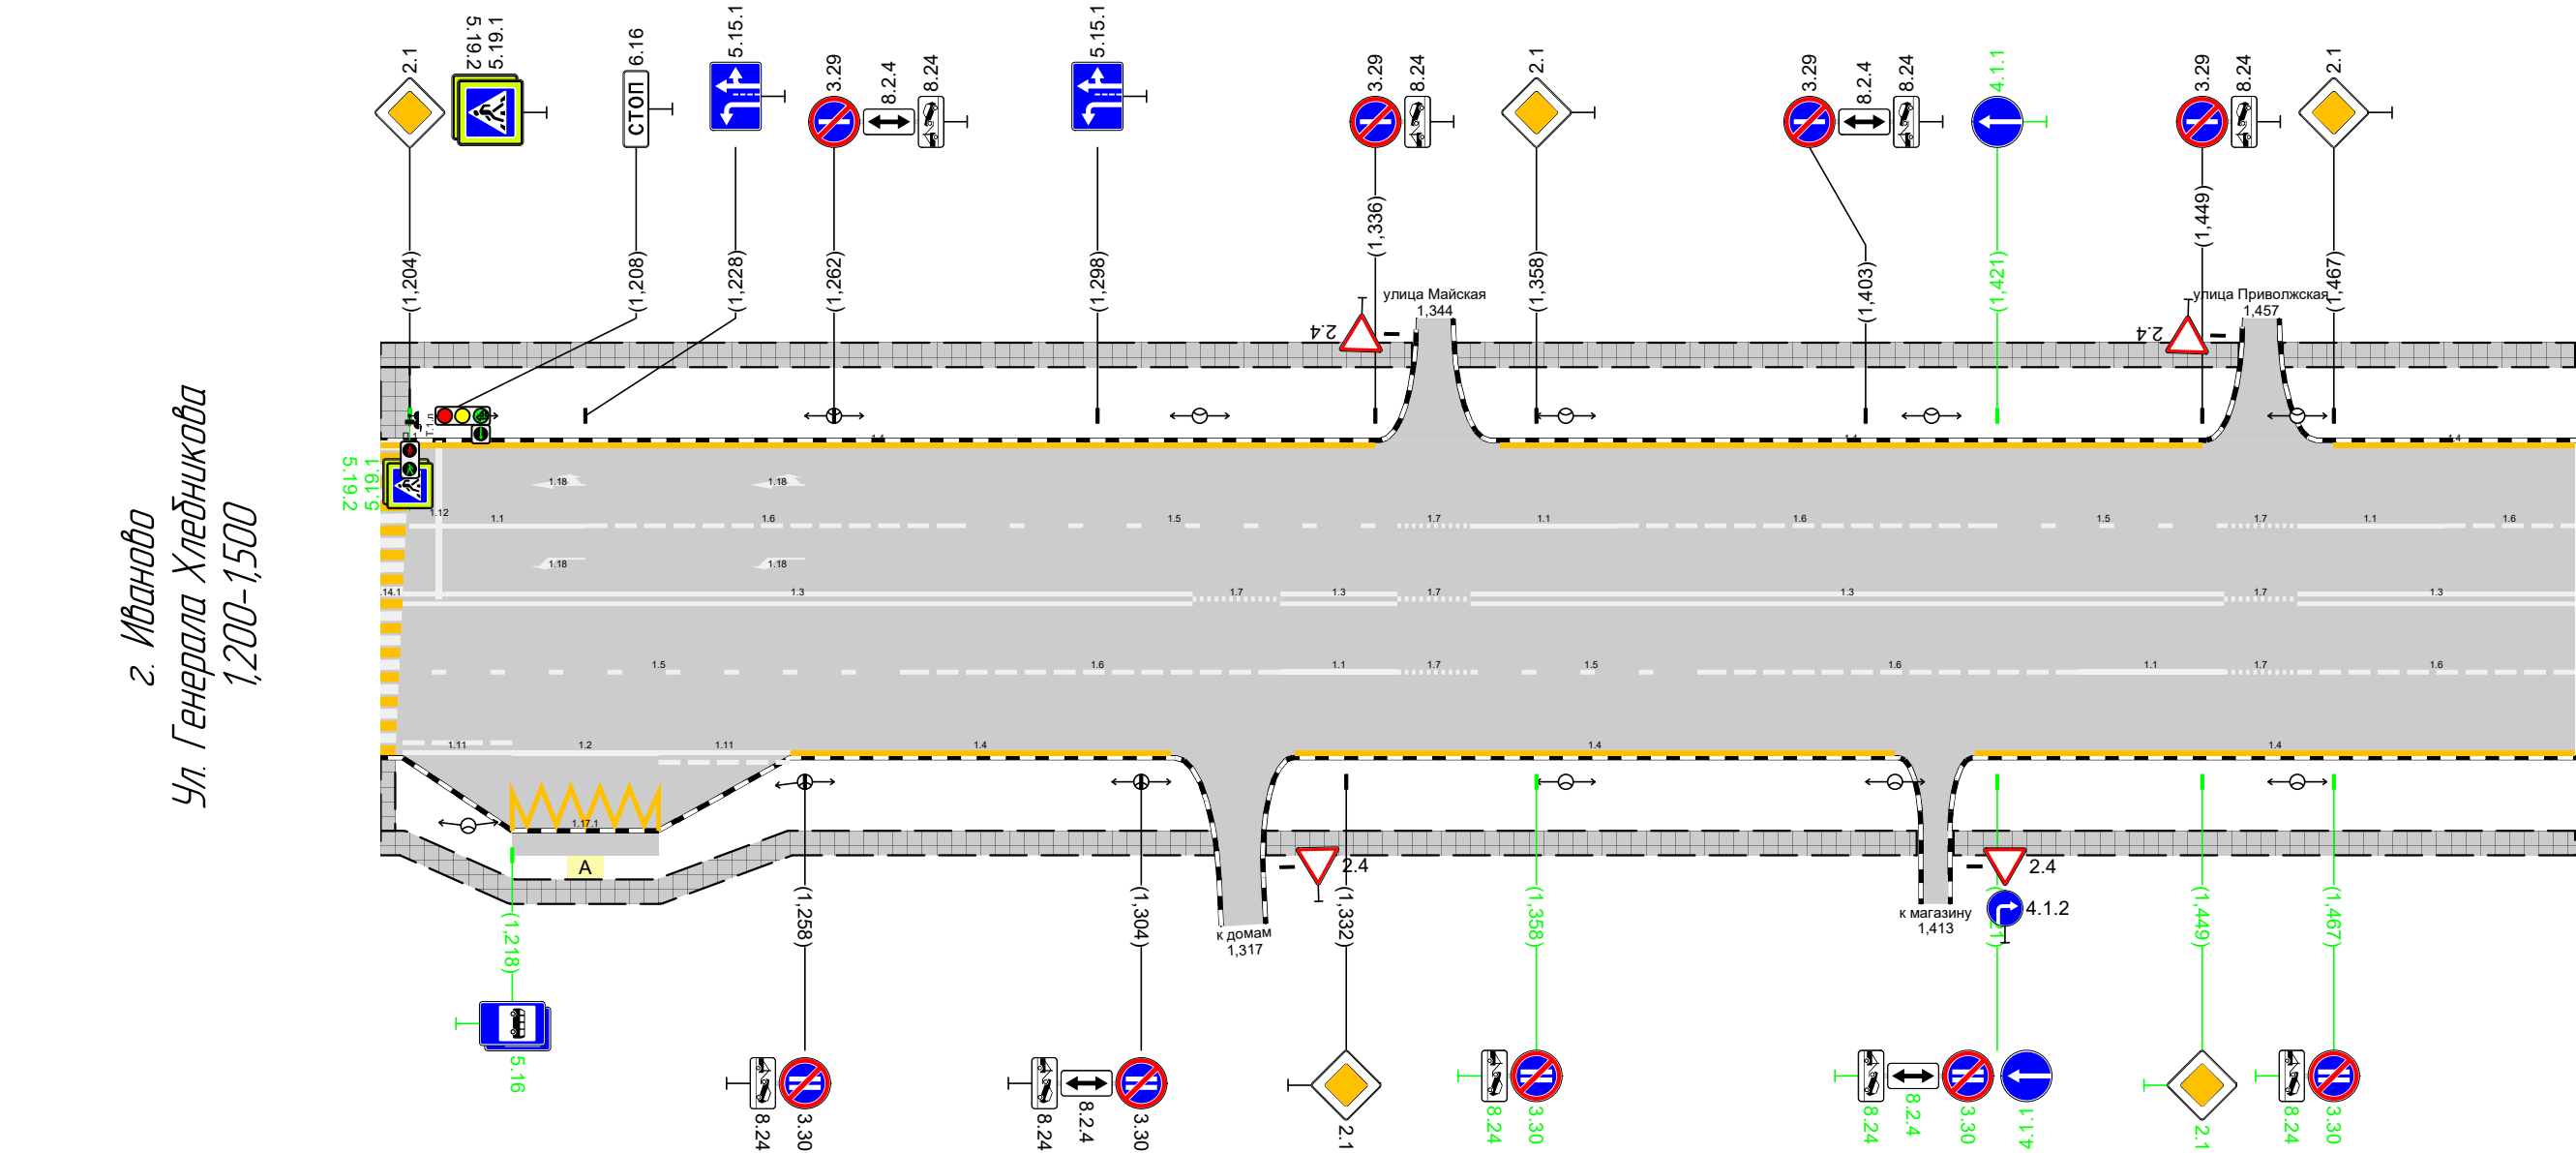

г. Иваново
Ул. Генерала Хлещникова
1,200-1,500

Дорожная разметка справа	Осевая линия	13 1,203 - 1,311				17 1,311 - 1,323	13 1,323 - 1,339	17 1,339 - 1,349	13 1,349 - 1,452				17 1,452 - 1,462	13 1,462 - 1,500	
	1-я от осевой	15 1,203 - 1,273			16 1,273 - 1,323		11 1,323 - 1,339	17 1,339 - 1,349	15 1,349 - 1,382		16 1,382 - 1,432		11 1,432 - 1,452	17 1,452 - 1,462	16 1,462 - 1,500
	2-я от осевой	111 1,203 - 1,218	12 1,218 - 1,238	111 1,238 - 1,256	14 1,256 - 1,308			14 1,325 - 1,407					14 1,418 - 1,500		
	3-я от осевой		1171 1,218 - 1,238												
Дорожные ограждения и направляющие устройства справа	На разделительной														
	На обочине														
Тротуары справа		1,200 - 1,314, 1114 м, а/б					1,321 - 1,410, 189 м, а/б					1,415 - 1,500, 185 м, а/б			

