



Тротуары слева		0,004 - 0,068, 165 м, а/б		0,077 - 0,095, 118 м, а/б		0,101 - 0,190, 189 м, а/б		0,202 - 0,258, 156 м, а/б		0,264 - 0,300, 136 м, а/б	
Дорожные ограждения и направляющие устройства слева	На обочине										
	На разделительной										
Дорожная разметка слева	2-я от осевой									1171 0,234 0,242	
	1-я от осевой	14 0,008 - 0,067		14 0,079 - 0,095		14 0,102 - 0,183					
Элементы в плане		R=270, L=62									
Продольный профиль		R=24312, L=1177									

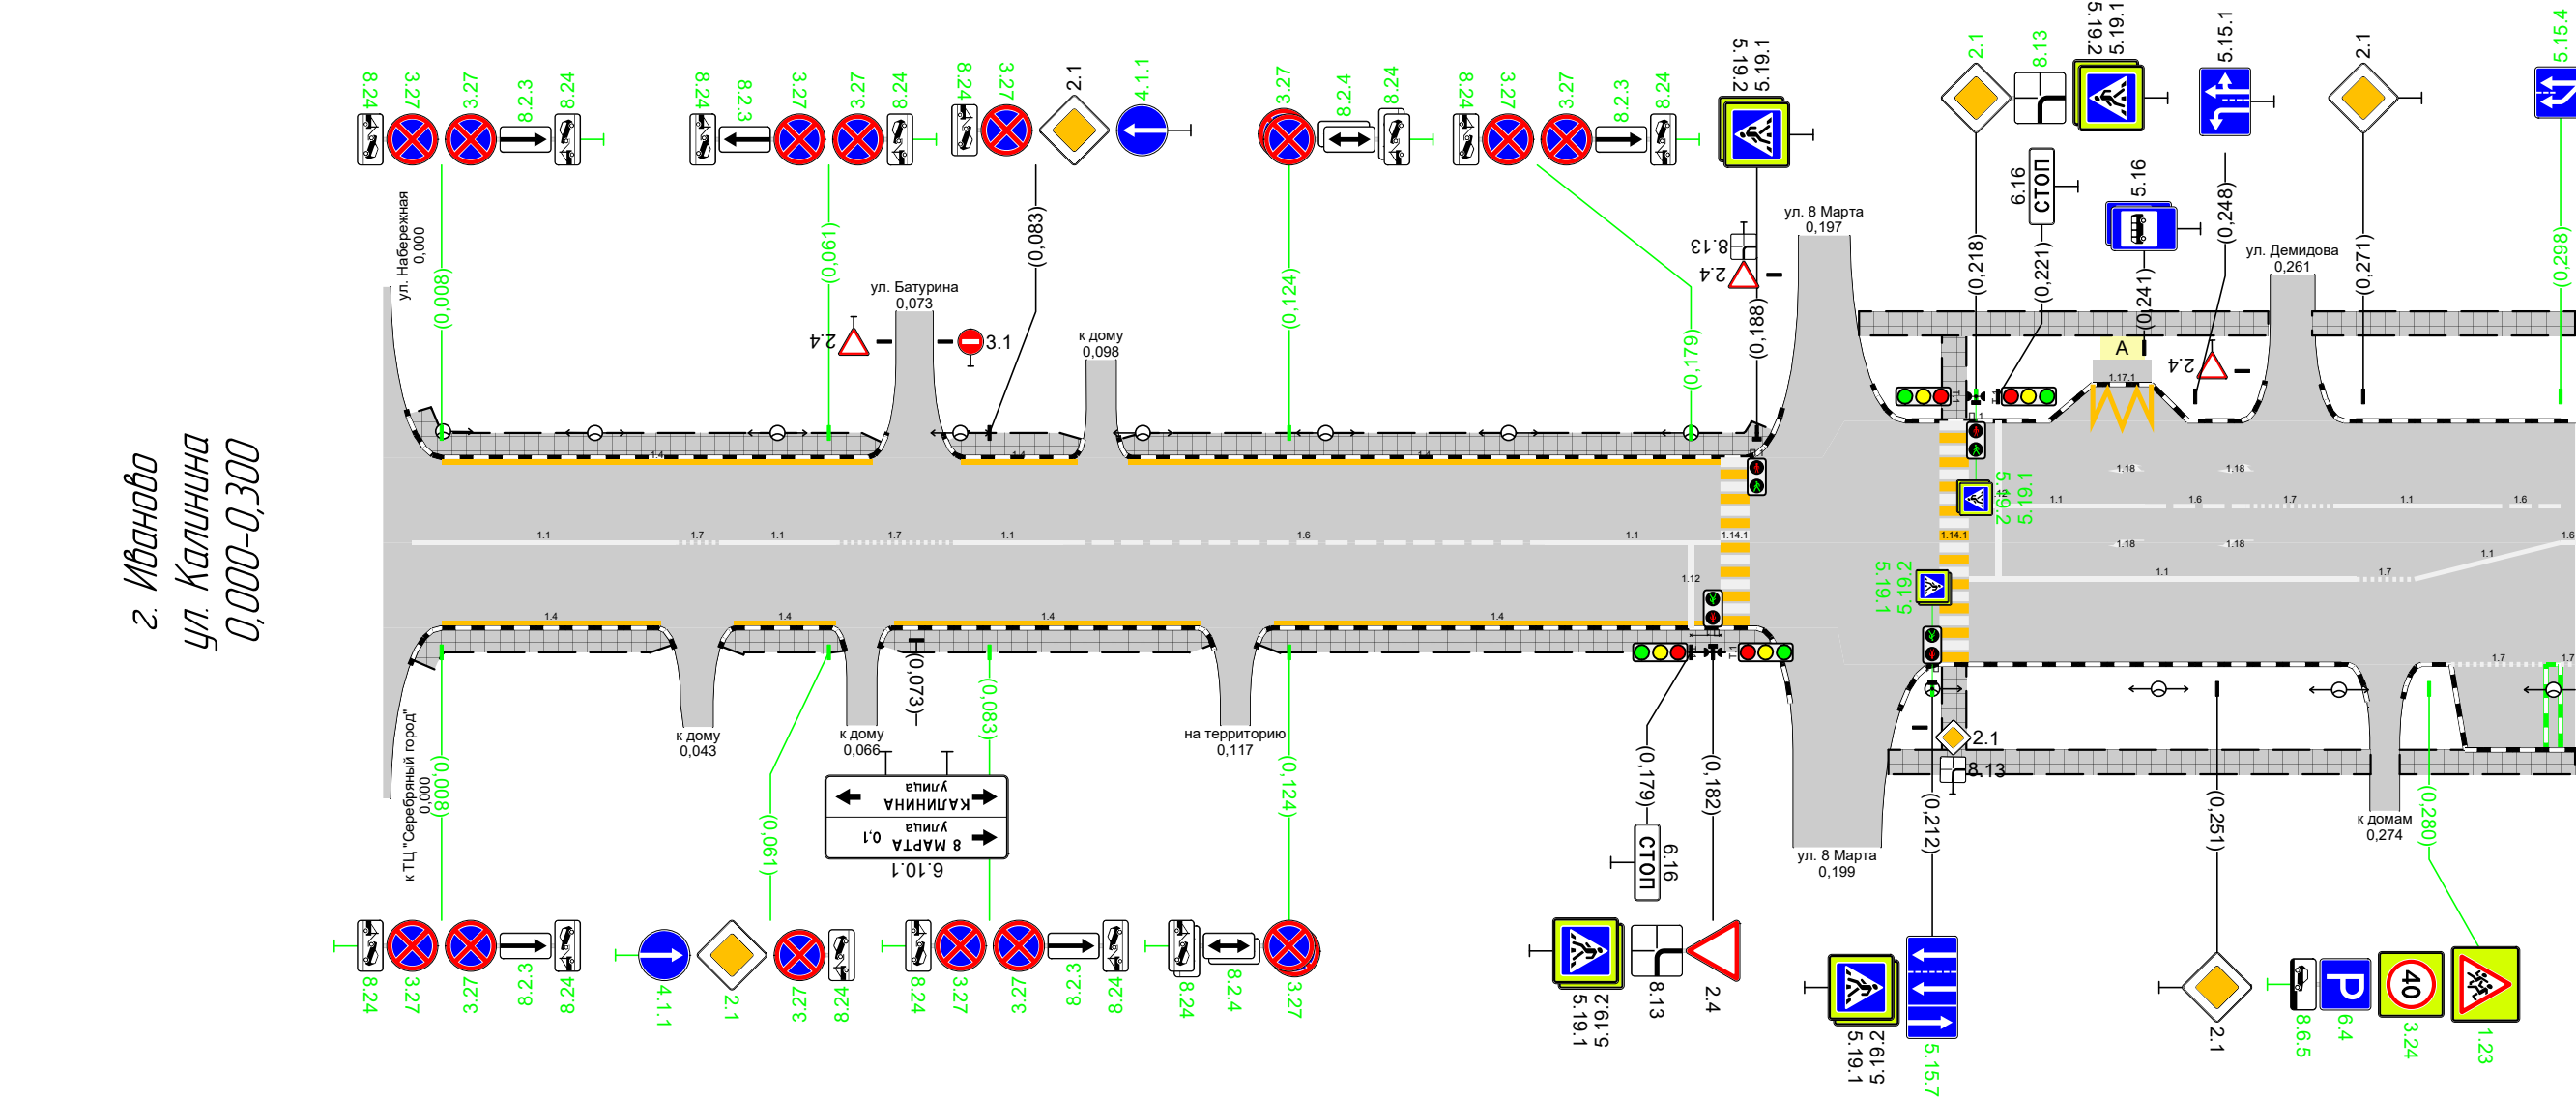

Дорожная разметка справа	Осевая линия	11 0,004 - 0,040		17 0,040 0,046	11 0,046 - 0,062	17 0,062 - 0,078	11 0,078 - 0,093	16 0,093 - 0,159		11 0,159 - 0,183	11 0,217 - 0,270		17 0,270 0,278	11 0,278 - 0,298	16 0,298 0,307	
	1-я от осевой	14 0,008 - 0,038		14 0,048 - 0,062		14 0,070 - 0,112			14 0,122 - 0,183			11 0,267 - 0,287			16 0,287 - 0,298	17 0,298 0,307
	1-я от осевой	14 0,008 - 0,038		14 0,048 - 0,062		14 0,070 - 0,112			14 0,122 - 0,183			11 0,267 - 0,287			16 0,287 - 0,298	17 0,298 0,307
Дорожные ограждения и направляющие устройства справа	На разделительной															
	На обочине	0,070-0 0,079 - 0,183														
Тротуары справа		0,004 - 0,039, (35 м), а/б		0,047 - 0,063, (16 м), а/б		0,068 - 0,113, (45 м), а/б			0,120 - 0,190, (70 м), а/б			0,206 - 0,272, (66 м), а/б			0,276 - 0,300, (24 м), а/б	

Тротуары слева		0,600 - 0,767, (167 м), а/б						0,785 - 0,863, (78 м), а/б			0,869 - 0,900, (31 м), а/б
Дорожные ограждения и направляющие устройства слева	На обочине										
	На разделительной										
Дорожная разметка слева		14 0,600 - 0,638	17 0,639 - 0,679	17 0,682 - 0,715	17 0,718 - 0,732	17 0,819 - 0,851					
Элементы в плане											
Продольный профиль		R=24312, L=1177									


г. Иваново
ул. Калинина
0,600-0,900

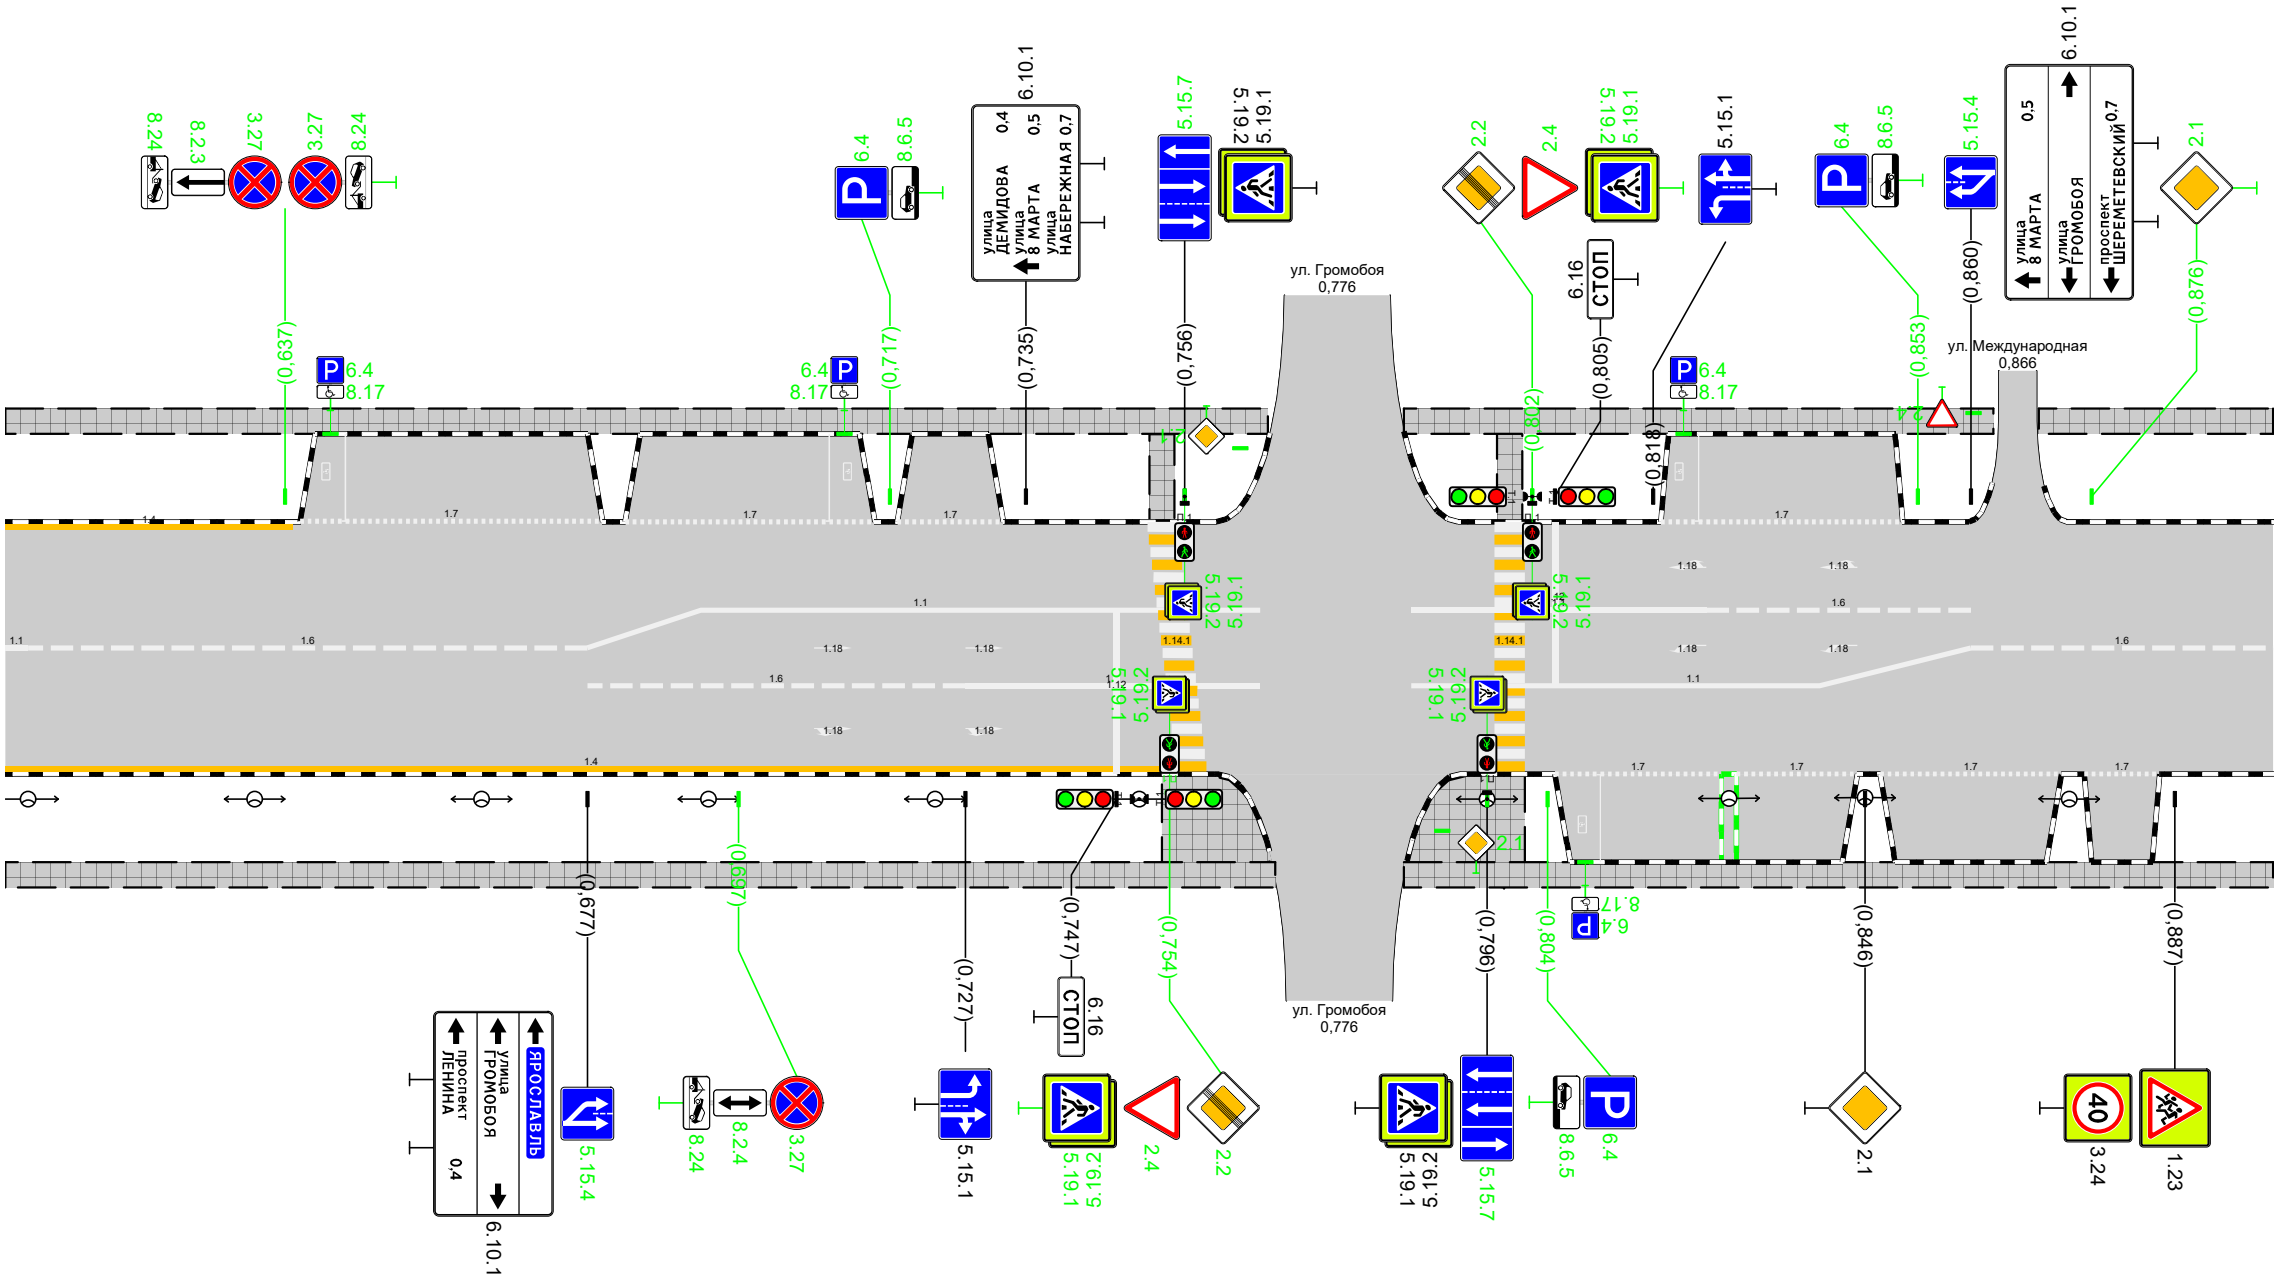

Дорожная разметка справа	Осевая линия	11 0,603 - 0,605	16 0,603 - 0,677	16 0,677 - 0,727	11 0,727 - 0,766	11 0,786 - 0,825	16 0,825 - 0,860	16 0,860 - 0,900		
	1-я от осевой	14 0,600 - 0,755				17 0,805 - 0,827	17 0,829 - 0,845	17 0,848 - 0,872	17 0,875 - 0,885	
Дорожные ограждения и направляющие устройства справа	На разделительной									
	На обочине									
Тротуары справа		0,600 - 0,768, (168 м), а/б				0,785 - 0,900, (115 м), а/б				

Тротуары слева		0,900 - 0,915, (15 м), а/б		0,921 - 0,970, (49 м), а/б			0,977 - 1,088, (111 м), а/б			1,094 - 1,180, (86 м), а/б			1,192 - 1,200, (8 м), а/б	
Дорожные ограждения и направляющие устройства слева	На обочине			ОПО-Д 0,926 - 0,966				ОПО-Д 0,986 - 1,026						
	На разделительной													
Дорожная разметка слева											17 1,116 - 1,162			
Элементы в плане														
Продольный профиль														
		R=24312, L=1177												
		R=13439, L=196												

г. Иваново
ул. Калинина
0,900-1,200

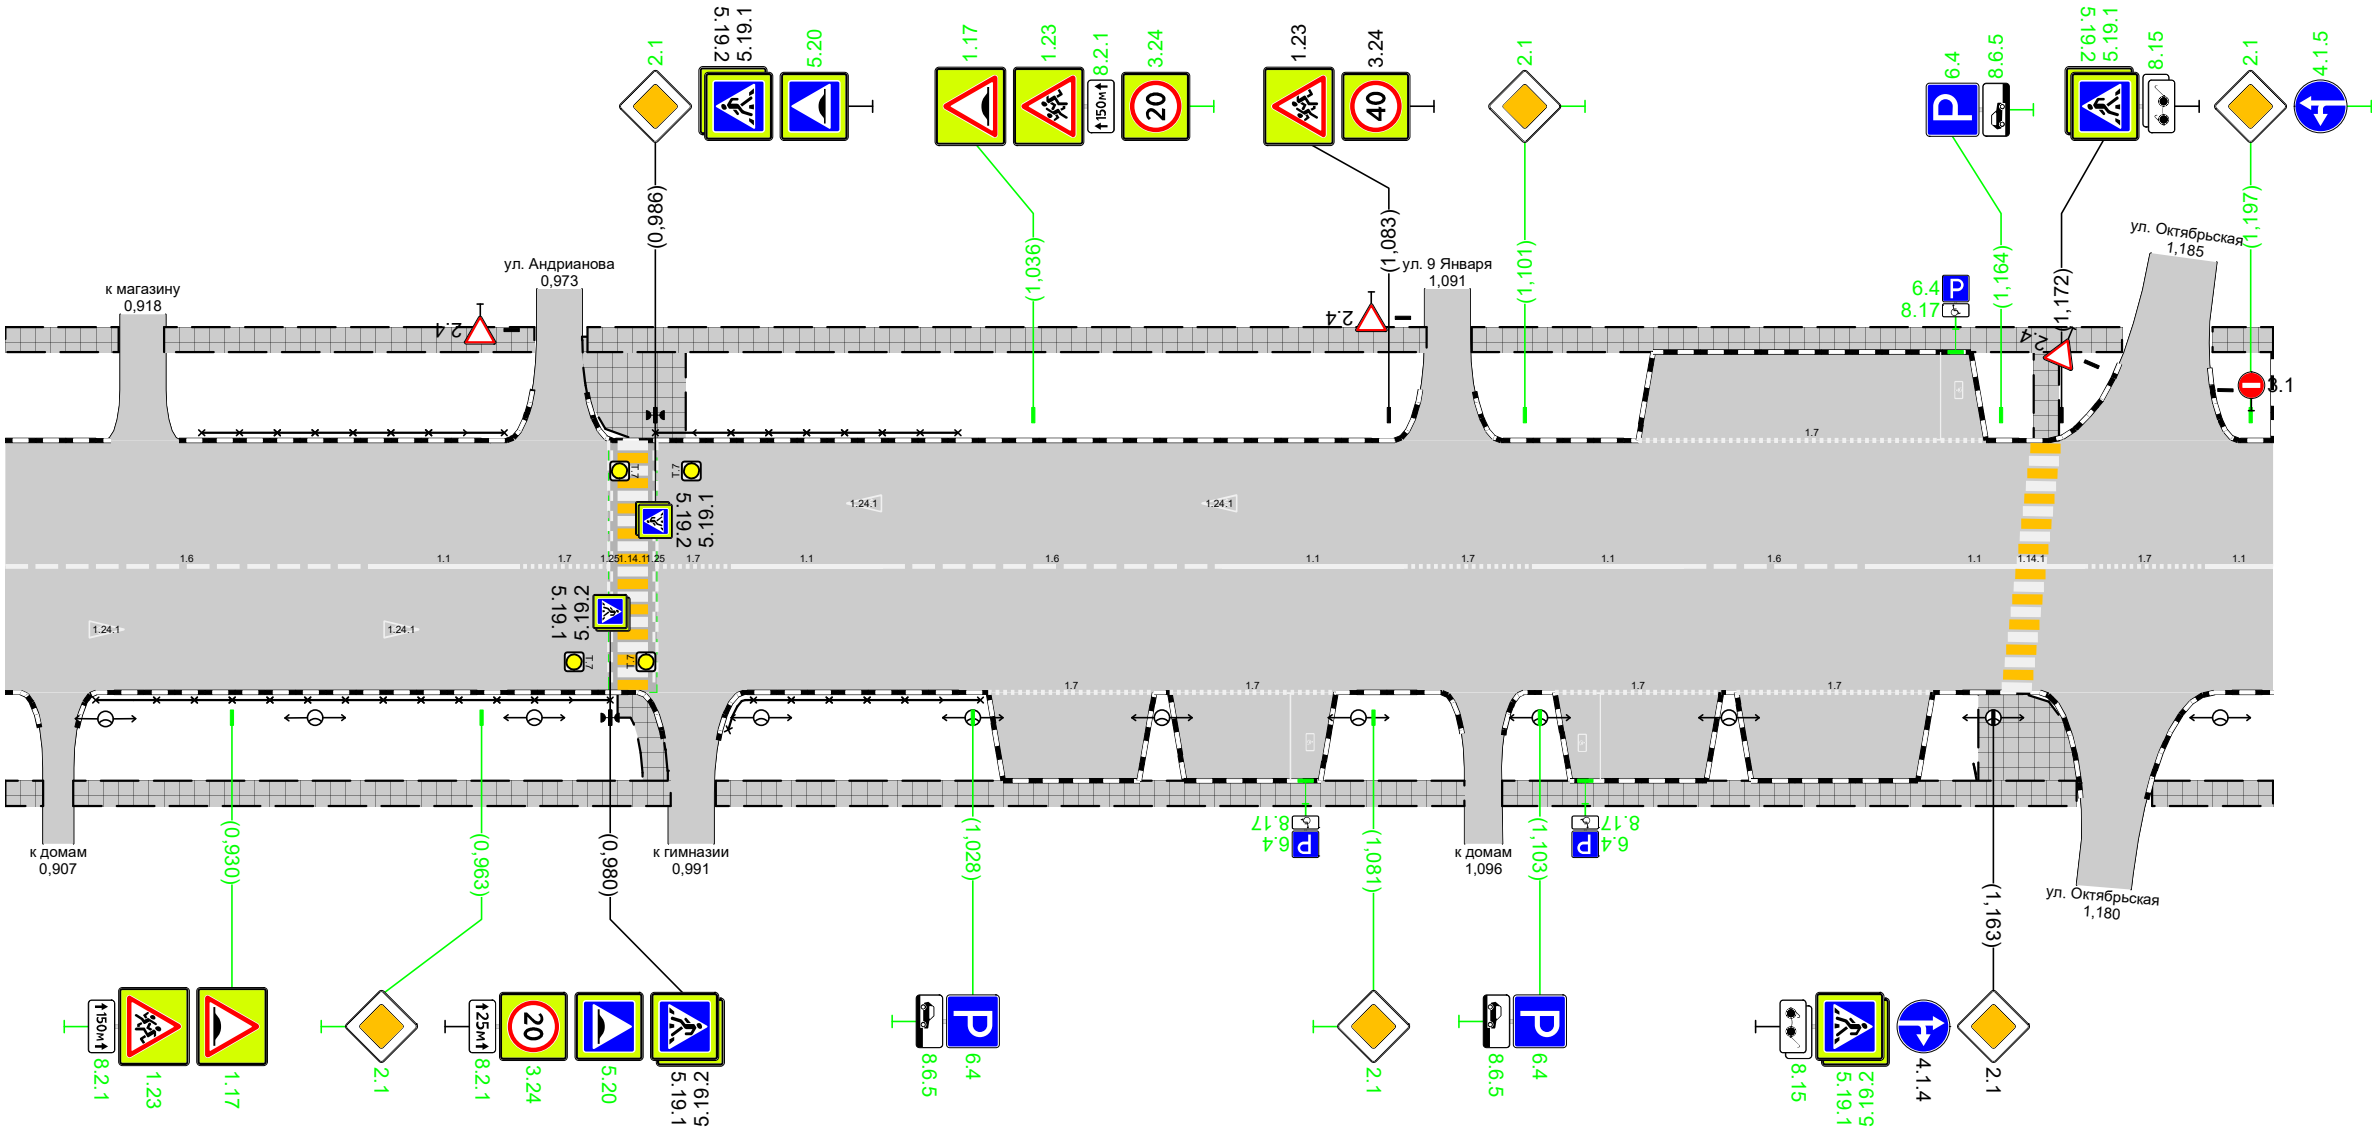

Дорожная разметка справа	Осевая линия	16 0,900 - 0,948			11 0,948 - 0,968		17 0,968 - 0,980		17 0,986 - 0,996	11 0,996 - 1,016		16 1,016 - 1,061			11 1,061 - 1,085	17 1,085 - 1,102	11 1,102 - 1,122	16 1,122 - 1,146	11 1,146 - 1,175	17 1,175 - 1,191	11 1,191 - 1,200			
	1-я от осевой											17 1,030 - 1,052		17 1,054 - 1,076			17 1,105 - 1,127		17 1,129 - 1,155					
Дорожные ограждения и направляющие устройства справа	На разделительной																							
	На обочине		ОПО-Д 0,912 - 0,980							ОПО-Д 0,995 - 1,029														
Тротуары справа		0,900 - 0,905, (5 м), а/б	0,909 - 0,988, (79 м), а/б							0,994 - 1,093, (99 м), а/б							1,098 - 1,174, (76 м), а/б							1,184 - 1,200, (16 м), а/б

