



Тротуары слева		0,300 - 0,322, 122 м, а/б	0,328 - 0,337, 19 м, а/б	0,343 - 0,400, 157 м, а/б	0,407 - 0,422, 15 м, а/б	0,435 - 0,459, 124 м, а/б	0,464 - 0,474, 10 м, а/б	0,487 - 0,492, 10 м, а/б	
Дорожные ограждения и направляющие устройства слева	На обочине								
	На разделительной								
Дорожная разметка слева									
Элементы в плане		R=2387, L=141	0,349	0,476	R=384, L=72	0,489	0,491	R=149, L=42	0,532
Продольный профиль		R=16457, L=772							

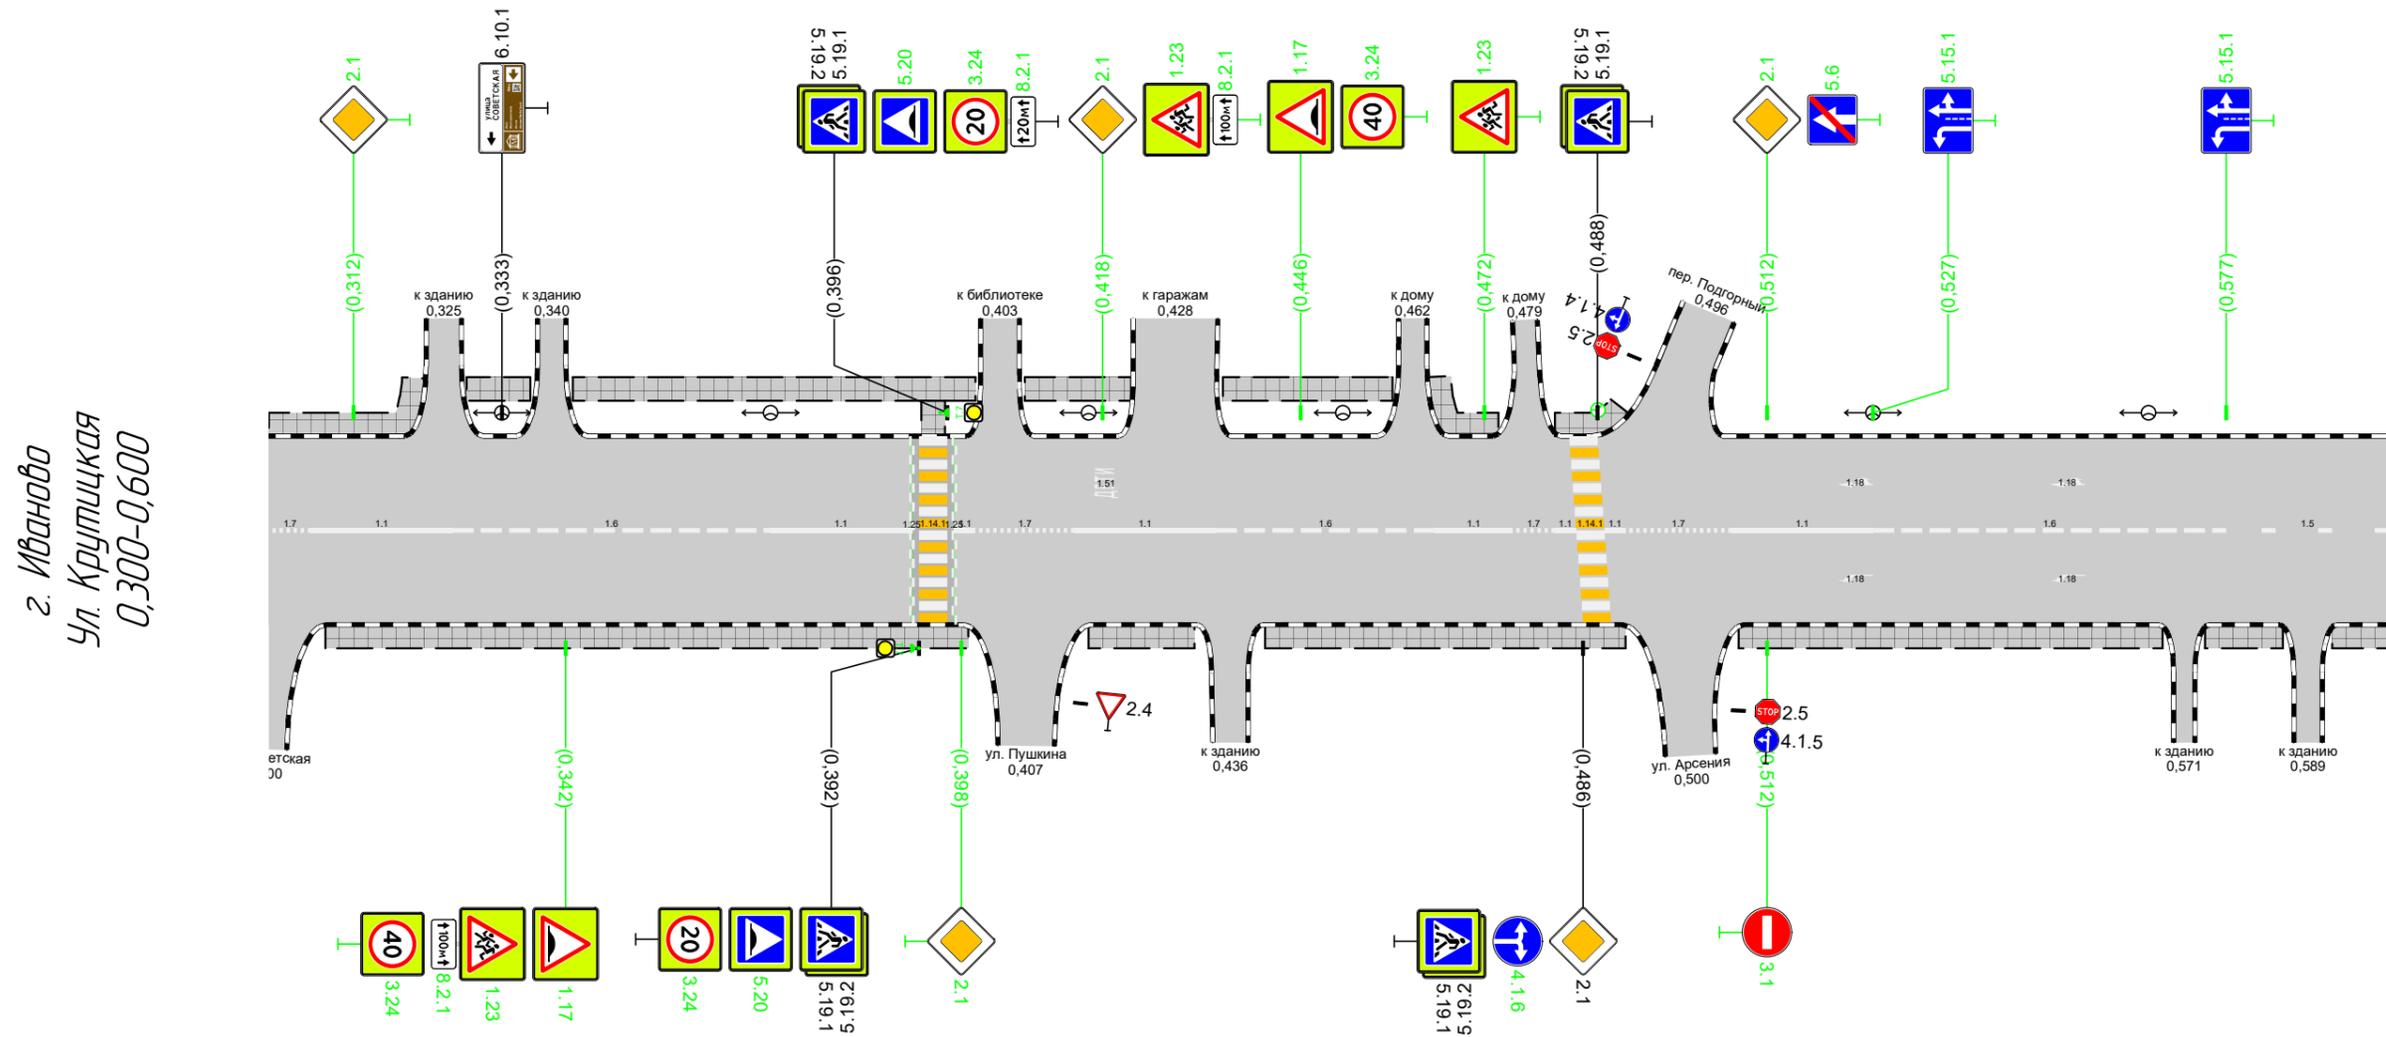

Дорожная разметка справа		17 0,300 0,306	11 0,306 - 0,326	16 0,326 - 0,371	11 0,371 - 0,391	11 0,391 - 0,400 0,400 - 0,414	17 0,414 - 0,434	16 0,434 - 0,465	11 0,465 - 0,476	17 0,476 - 0,482 0,482 - 0,489	11 0,489 - 0,492 0,492 - 0,507	17 0,507 - 0,527	16 0,527 - 0,577	15 0,577 - 0,600
Дорожные ограждения и направляющие устройства справа	На разделительной													
	На обочине													
Тротуары справа		0,308 - 0,399, 191 м, а/б			0,416 - 0,421, 15 м, а/б	0,441 - 0,492, 151 м, а/б			0,508 - 0,568, 160 м, а/б			0,574 - 0,585, 11 м, а/б	0,592 - 0,600, 18 м, а/б	

Тротуары слева		0,637 - 0,783, (14,6 м), а/б			0,790 - 0,843, (53 м), а/б			0,852 - 0,865, (13 м), а/б		0,871 - 0,888, (17 м), а/б		0,898 - 0,900, (2 м), а/б	
Дорожные ограждения и направляющие устройства слева	На обочине												
	На разделительной												
Дорожная разметка слева		17 0,619 - 0,636											
Элементы в плане		R=13, L=22	R=135, L=27	0,687	R=40, L=58	0,739	0,828	R=137, L=105					
Продольный профиль		R=16457, L=772											

г. Иваново
Ул. Крутицкая
0,600-0,900

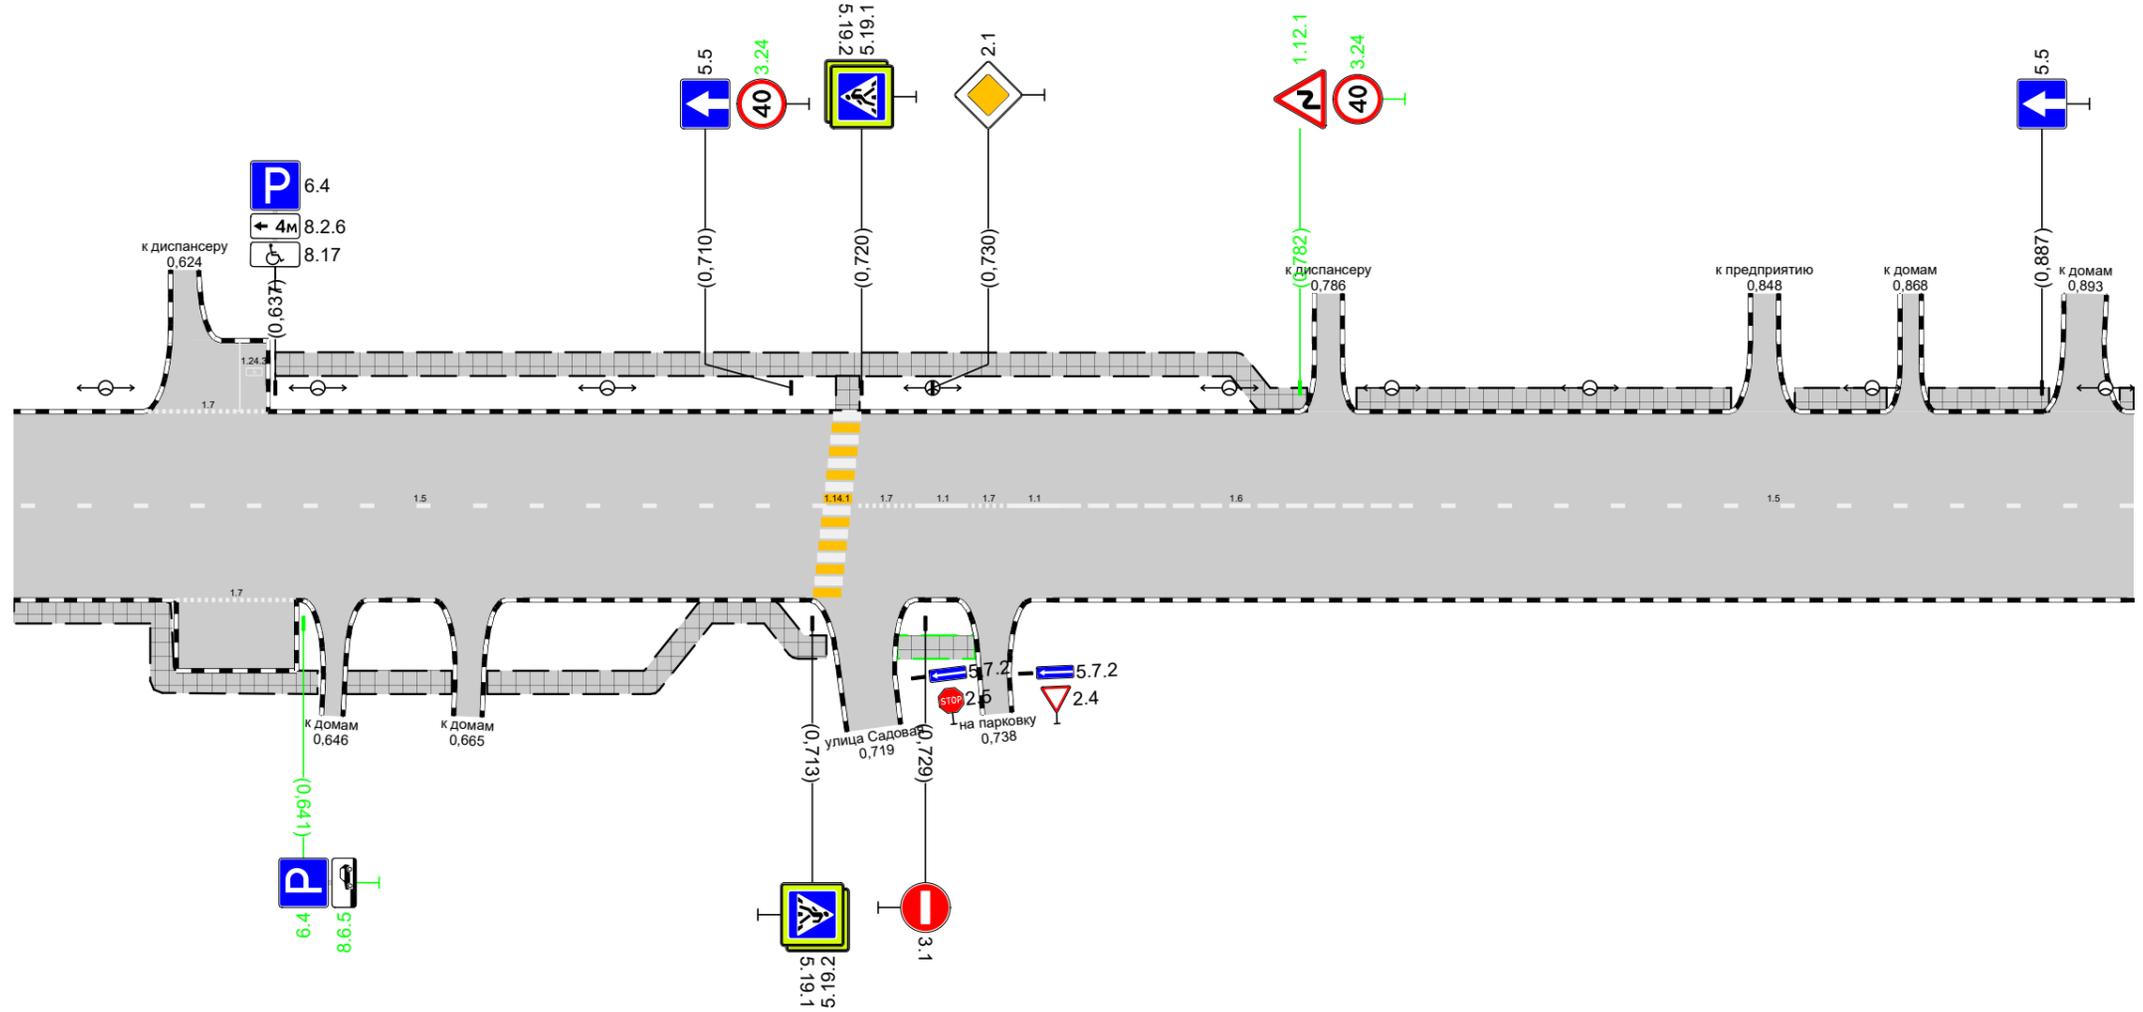

Дорожная разметка справа	Осевая линия	15 0,600 - 0,715				17 0,719 0,728				11 0,728 0,735				17 0,735 0,741				11 0,741 0,748				16 0,748 - 0,798				15 0,798 - 0,900			
	1-я от осевой	17 0,623 - 0,640																											
Дорожные ограждения и направляющие устройства справа	На разделительной																												
	На обочине																												
Тротуары справа		0,600 - 0,643, (43 м), а/б				0,647 - 0,662, (15 м), а/б				0,667 - 0,715, (48 м), а/б				0,725 - 0,738, (11 м), а/б															

