


Тротуары слева		0,003 - 0,066, (63 м), а/б		0,078 - 0,134, (56 м), а/б		0,144 - 0,205, (61 м), а/б	
Дорожные ограждения и направляющие устройства слева	На обочине						
	На разделительной						
Дорожная разметка слева							
Элементы в плане							
Продольный профиль		0,000	L=209				а=11

г. Иваново
Ул. Кутузова
0,000-0,209

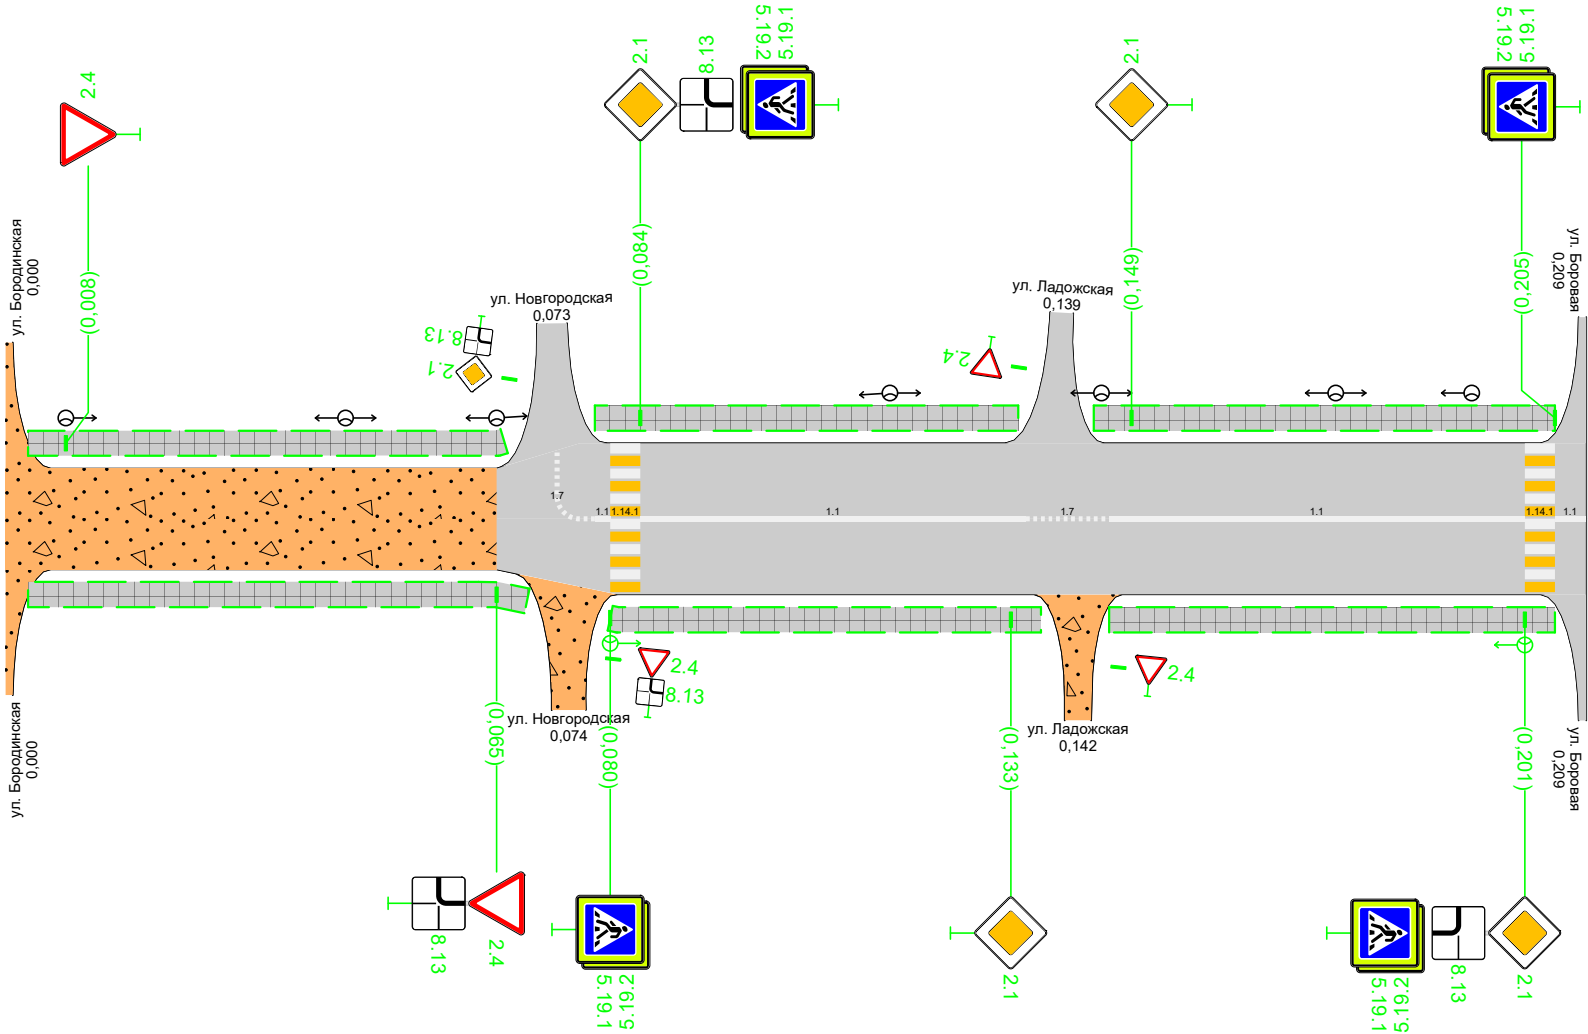

Дорожная разметка справа		11 0,078 0,080	11 0,084 - 0,135	17 0,135 - 0,146	11 0,146 - 0,201	11 0,205 0,209
Дорожные ограждения и направляющие устройства справа	На разделительной					
	На обочине					
Тротуары справа		0,003 - 0,069, (66 м), а/б		0,080 - 0,137, (57 м), а/б		0,146 - 0,205, (59 м), а/б