


Тротуары слева		0,600 - 0,639, 139 м, а/б			0,649 - 0,779, 1130 м, а/б					0,783 - 0,879, 196 м, а/б			0,884 - 0,900, 16 м, а/б		
Дорожные ограждения и направляющие устройства слева	На обочине				ОПО-Д 0,649 - 0,669		ОПО-Д 0,675 - 0,700								
	На разделительной														
Дорожная разметка слева	2-я от осевой	17 0,600 - 0,626			117,1 0,731 - 0,744										
	1-я от осевой	16 0,600 - 0,635			111 0,716 - 0,731		12 0,731 - 0,744	111 0,744 - 0,759		14 0,760 - 0,777	14 0,785 0,790	17 0,790 0,800	17 0,812 - 0,842		14 0,865 - 0,876
Элементы в плане															
Продольный профиль		R=2639, L=197													


г. Иваново
ул. Кузнецова
0,600-0,900

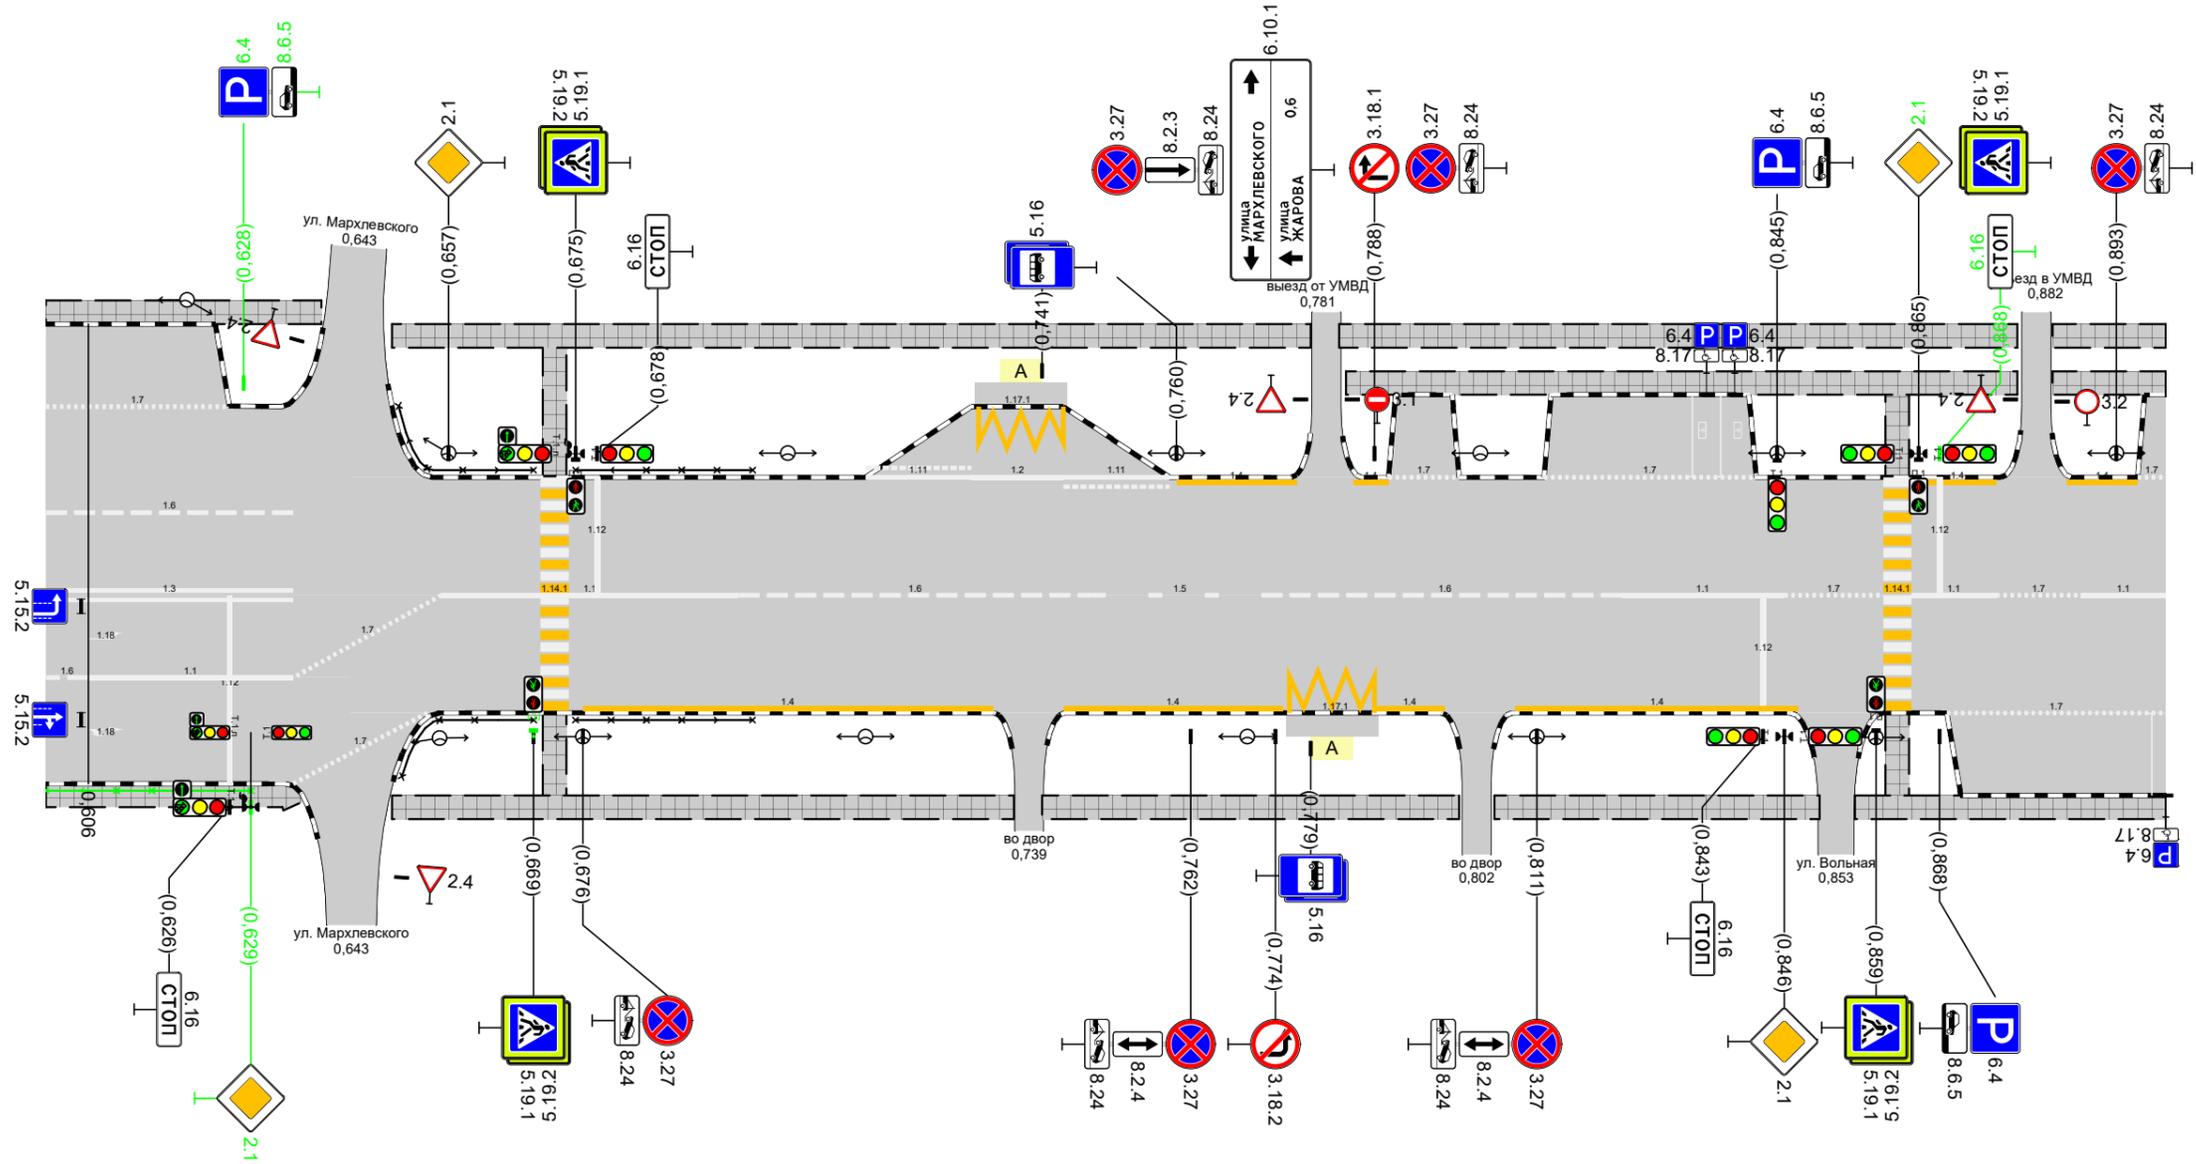

Дорожная разметка справа	Осевая линия	13 0,600 - 0,635		11 0,656 - 0,698			16 0,698 - 0,748		15 0,748 - 0,773		16 0,773 - 0,823		11 0,823 - 0,846		17 0,846 - 0,860	11 0,864 - 0,876	17 0,876 - 0,888	11 0,888 - 0,900	
	1-я от осевой	16 0,600 0,606	11 0,606 - 0,635			14 0,676 - 0,734				14 0,744 - 0,775		14 0,788 - 0,798	14 0,808 - 0,848		17 0,869 - 0,900				
	2-я от осевой	17 0,635 - 0,654																	
Дорожные ограждения и направляющие устройства справа	На разделительной																		
	На обочине	ОПО-Д 0,600 - 0,629			ОПО-Д 0,650 - 0,669			ОПО-Д 0,675 - 0,700											
Тротуары справа		0,600 - 0,636, 136 м, а/б			0,649 - 0,737, 188 м, а/б					0,741 - 0,800, 159 м, а/б				0,805 - 0,851, 146 м, а/б		0,856 - 0,900, 144 м, а/б			

Тротуары слева		1500 - 1588, 188 м, а/б			1600 - 1622, 22 м, а/б		1626 - 1676, 150 м, а/б		1695 - 1800, 1105 м, а/б			
Дорожные ограждения и направляющие устройства слева	На обочине						ОПО-Д 1639 - 1664		ОПО-Д 1705 - 1755			
	На разделительной											
Дорожная разметка слева	2-я от осевой	1171 1587 - 1600										
	1-я от осевой	111 1572 - 1587	12 1587 - 1600	111 1600 - 1615				14 1703 - 1800				
Элементы в плане												
Продольный профиль		R=1340, L=197					R=6202, L=197					


г. Иваново
ул. Кузнецова
1500-1800

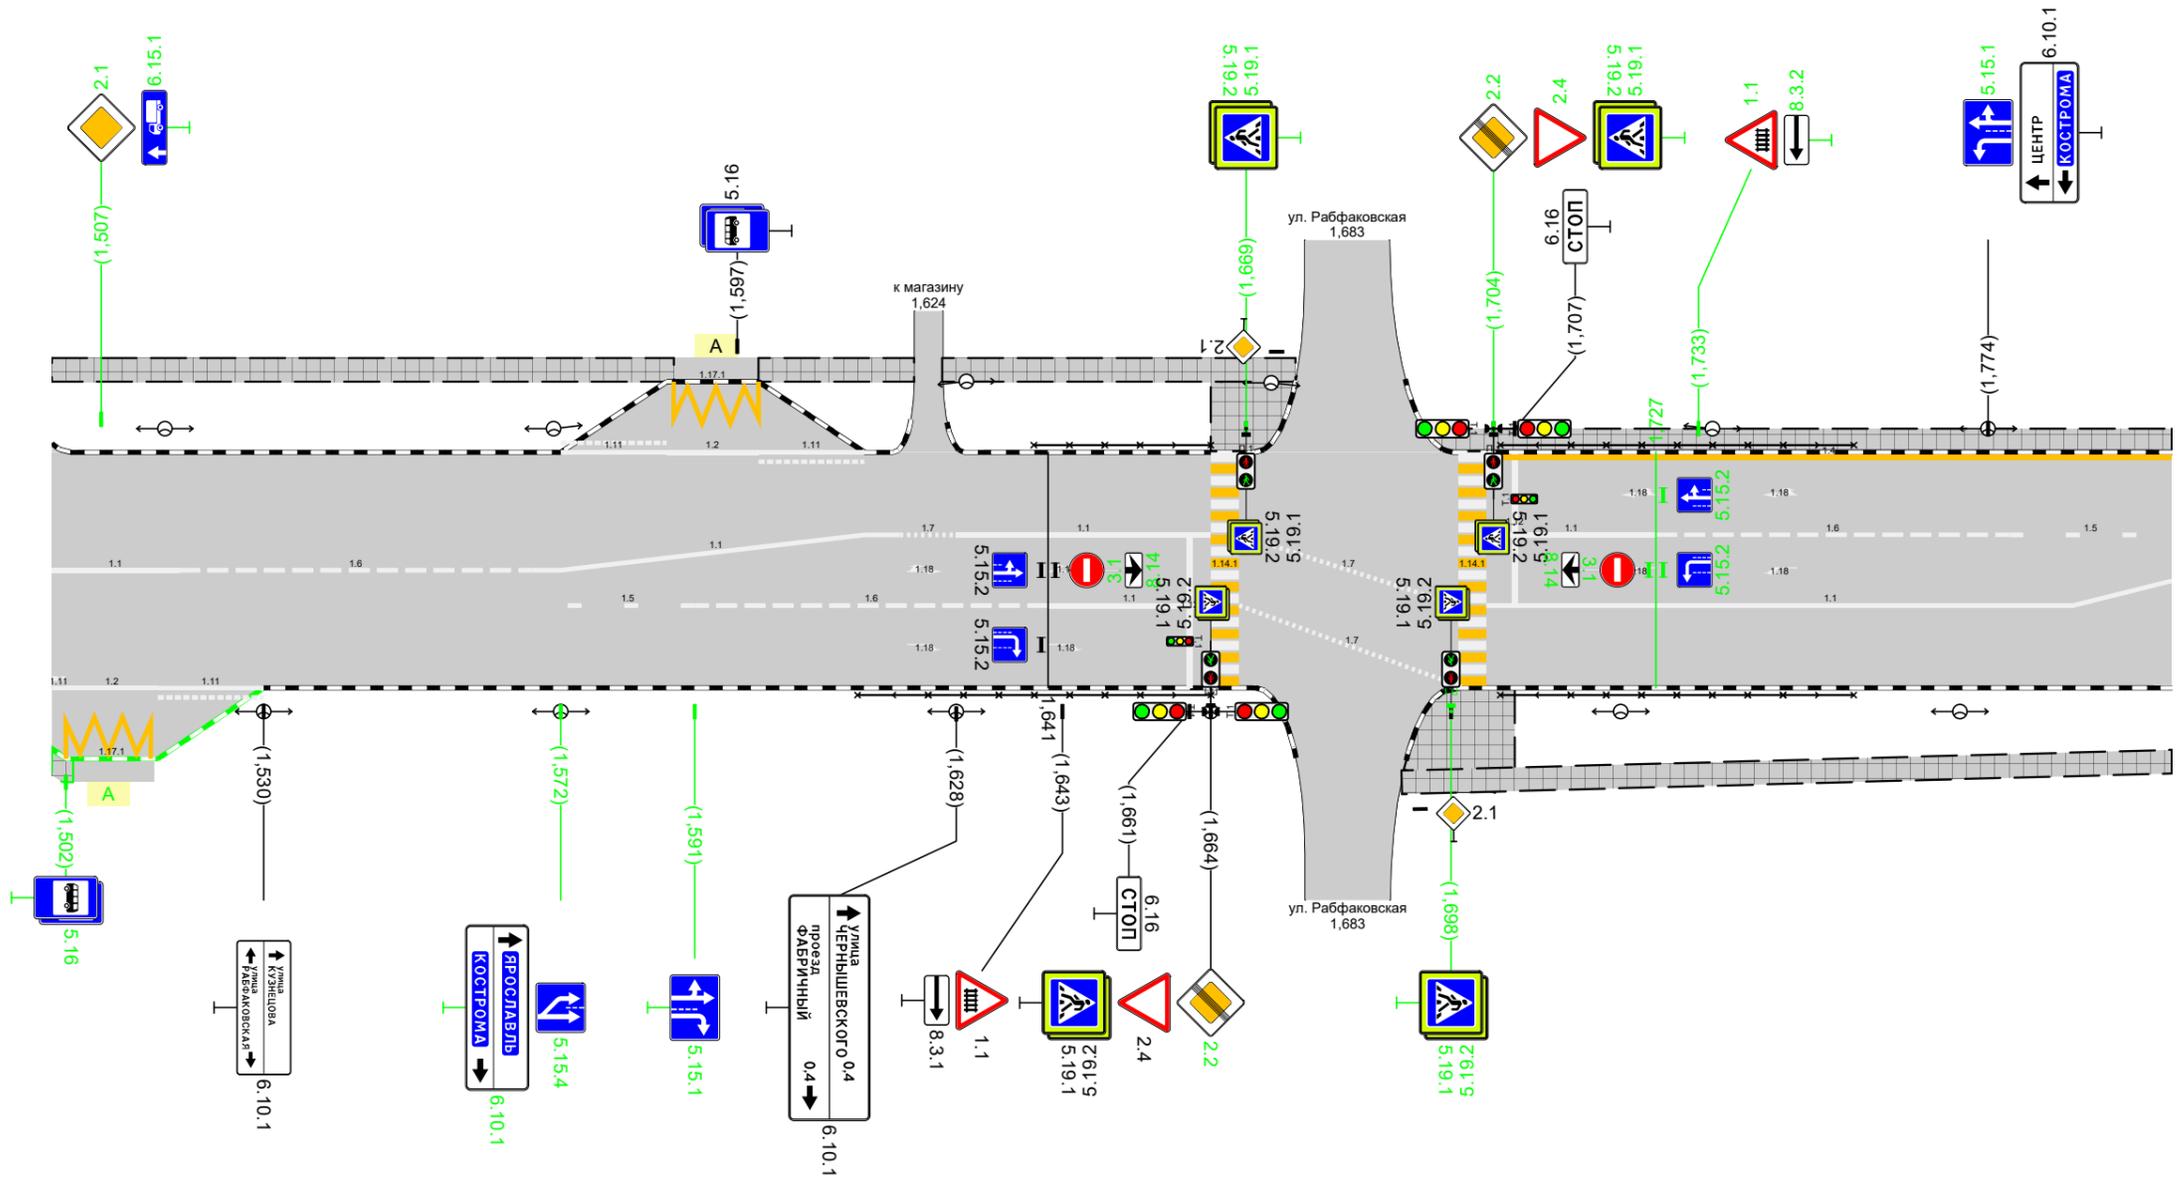

Дорожная разметка справа	Осевая линия	11 1500 - 1518	16 1518 - 1568	15 1572 - 1591	16 1591 - 1641	11 1641 - 1664	17 1668 - 1699	11 1703 - 1727	16 1727 - 1777	15 1777 - 1800	
	1-я от осевой	12 1502 - 1515	111 1515 - 1530	11 1568 - 1620		17 1620 1628	11 1628 - 1664	11 1703 - 1800			
	2-я от осевой	1171 1502 - 1515									
Дорожные ограждения и направляющие устройства справа	На разделительной										
	На обочине						ОПО-Д 1614 - 1664		ОПО-Д 1705 - 1755		
Тротуары справа		1500 - 1588, 88 м, а/б					1691 - 1800, 1109 м, а/б				

Тротуары слева		1,800 - 1,807, 17 м, а/б	1,816 - 1,861, 146 м, а/б	1,868 - 1,942, 174 м, а/б	1,949 - 2,042, 193 м, а/б	2,053 - 2,087, 134 м, а/б	2,094 - 2,100, 6 м, а/б		
Дорожные ограждения и направляющие устройства слева	На обочине						См(10) 2,017 - 2,032	См(10) 2,052 - 2,067	
	На разделительной								
Дорожная разметка слева		14 1,800 1,805							
Элементы в плане									
Продольный профиль		R=6202, L=197			R=117839, L=1083				


г. Иваново
ул. Кузнецова
1,800-2,100

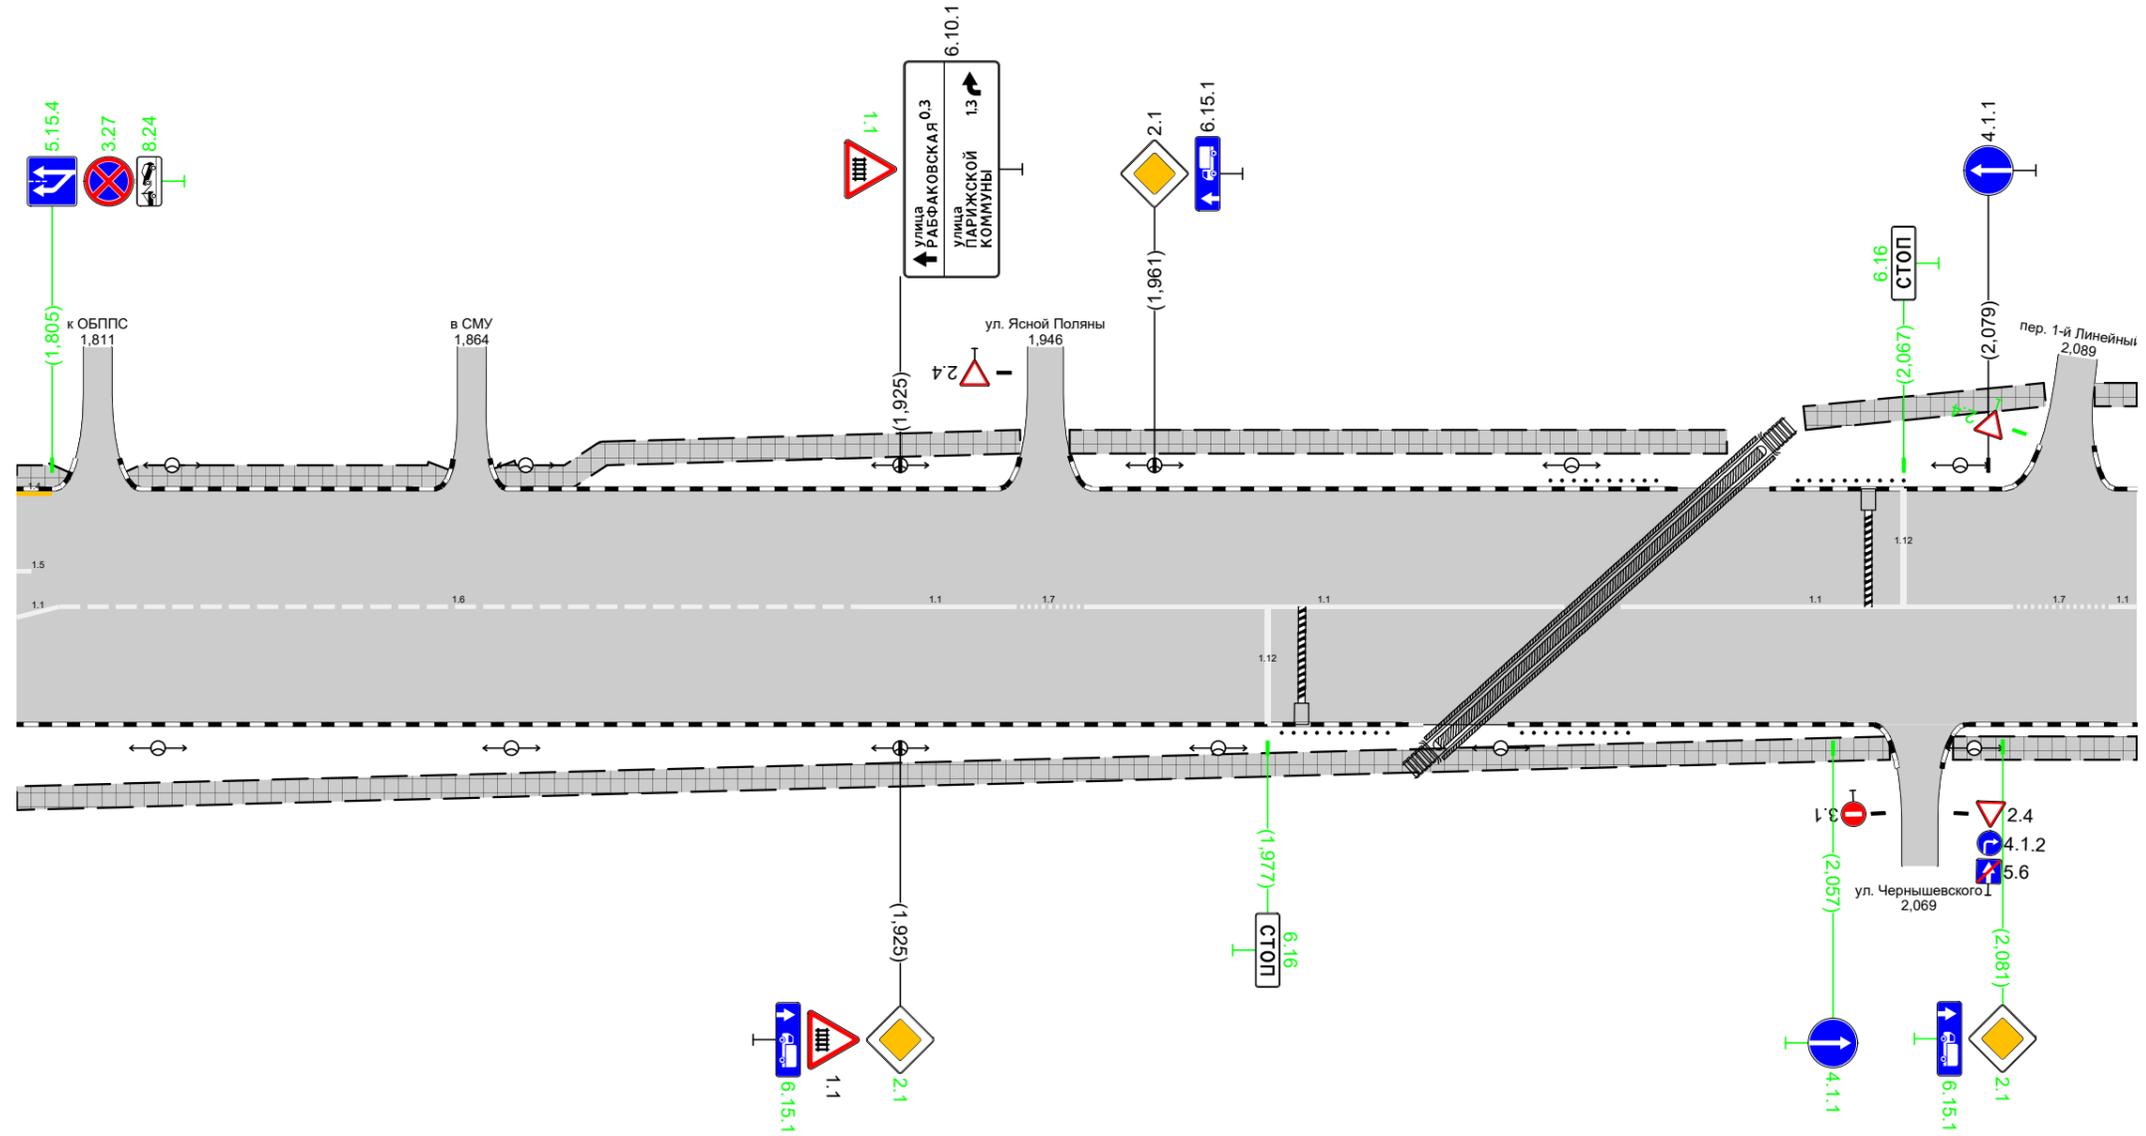

Дорожная разметка справа		15 1,800 1,806	16 1,806 - 1,919	11 1,919 - 1,941	17 1,941 - 1,951	11 1,951 - 2,019	11 2,027 - 2,082	17 2,082 - 2,096	11 2,096 2,100	
Дорожные ограждения и направляющие устройства справа	На разделительной						См(10) 1,979 - 1,994	См(10) 2,013 - 2,028		
	На обочине									
Тротуары справа		1,800 - 2,065, 1265 м, а/б					2,074 - 2,100, 126 м, а/б			


Тротуары слева		2,100 - 2,158, (58 м), а/б		2,190 - 2,204, (14 м), а/б		2,211 - 2,324, (113 м), а/б		2,328 - 2,376, (48 м), а/б		2,398 - 2,400, (2 м), а/б			
Дорожные ограждения и направляющие устройства слева	На обочине												
	На разделительной												
Дорожная разметка слева		17 2,159 - 2,173		17 2,173 - 2,186								17 2,377 - 2,397	
Элементы в плане													
Продольный профиль		R=117839, L=1083											

г. Иваново
ул. Кузнецова
2,100-2,400

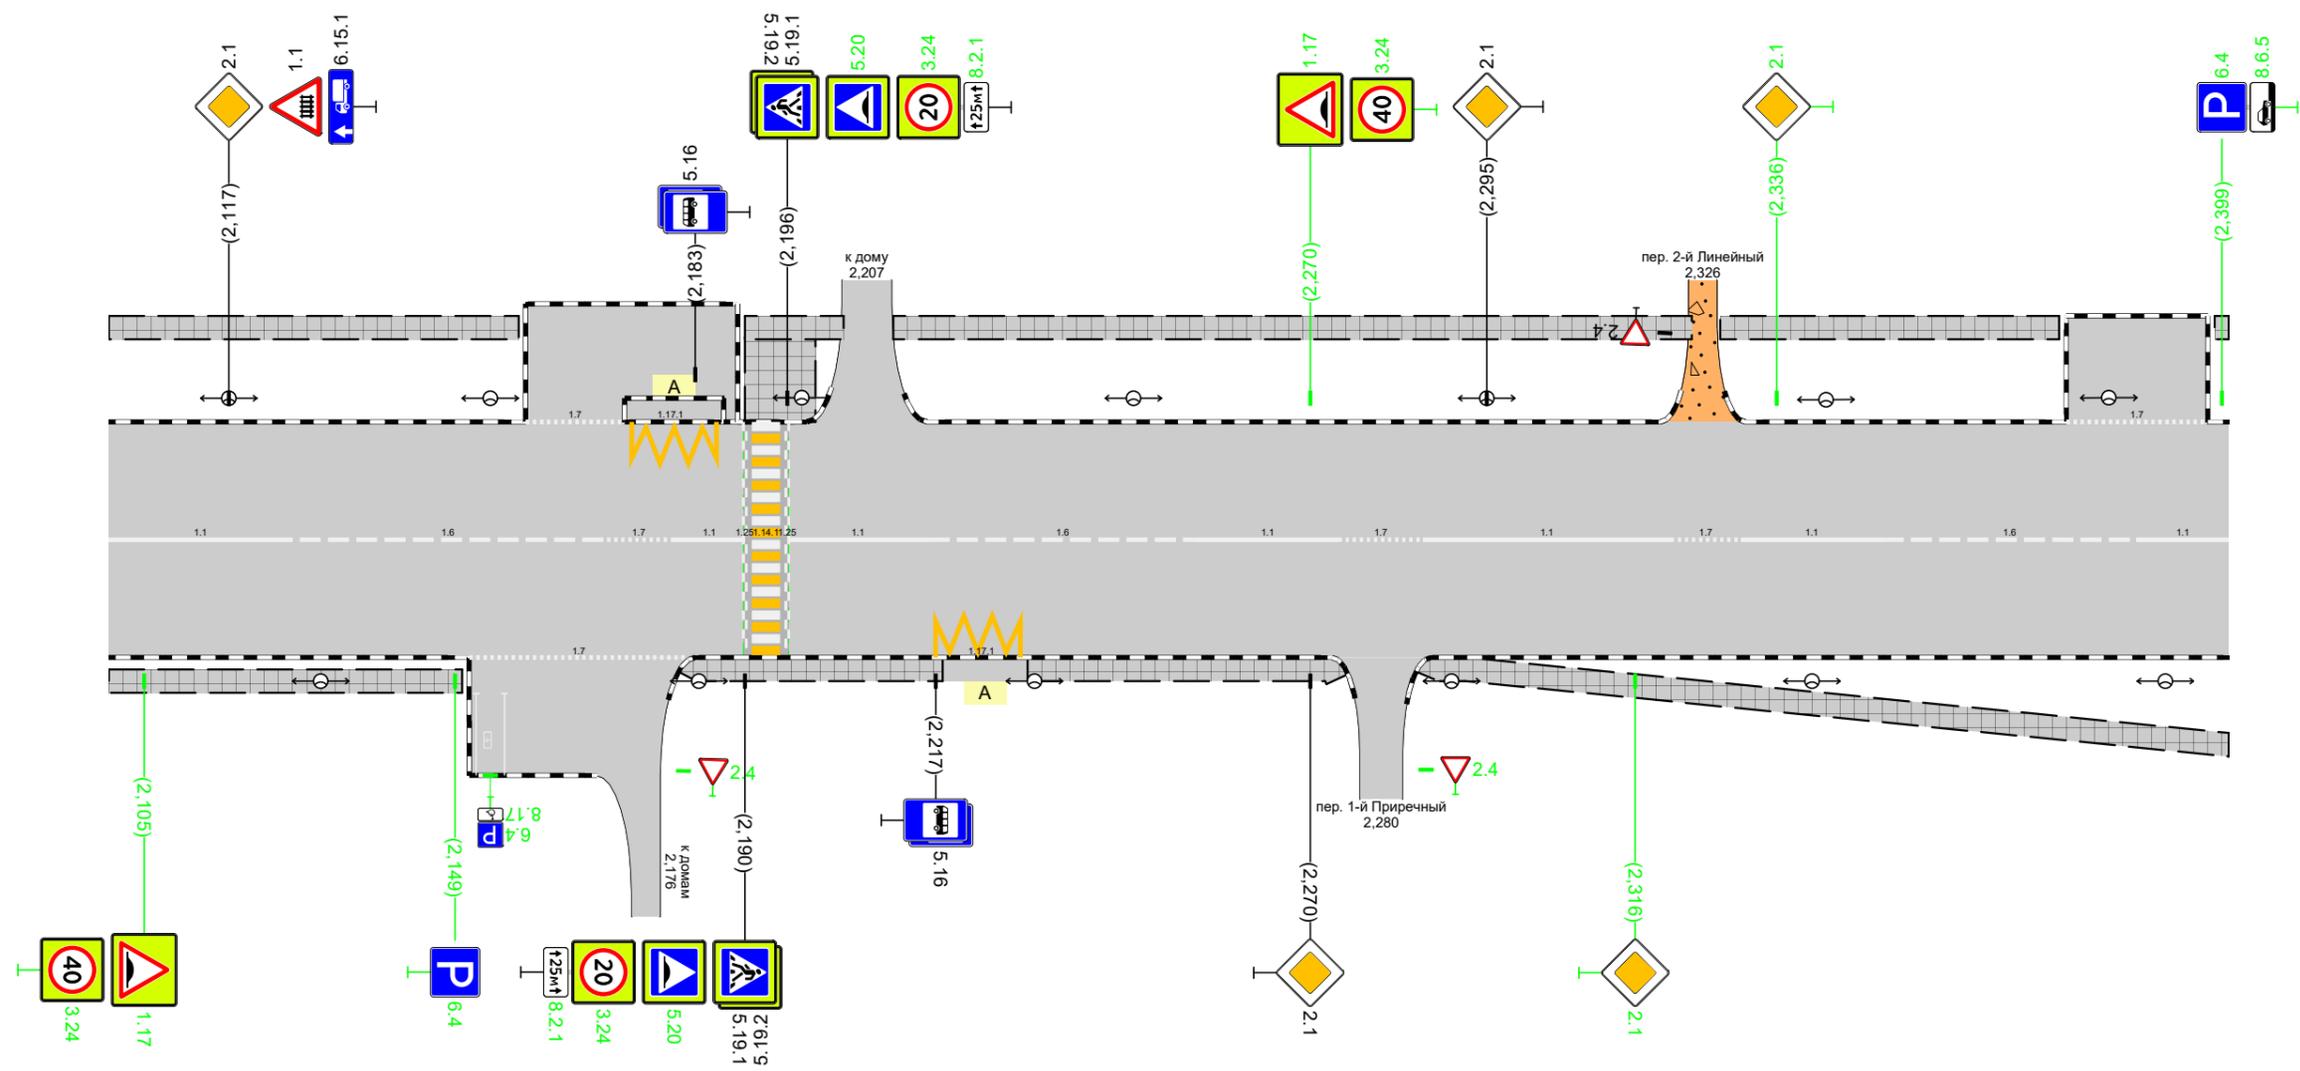

Дорожная разметка справа	Осевая линия	11 2,100 - 2,126		16 2,126 - 2,170		17 2,170 - 2,180		11 2,180 - 2,190		11 2,196 - 2,216		16 2,216 - 2,254		11 2,254 - 2,274		17 2,274 - 2,286		11 2,286 - 2,321		17 2,321 - 2,331		11 2,331 - 2,351		16 2,351 - 2,387		11 2,387 - 2,400	
	1-я от осевой					17 2,151 - 2,182								11 2,217 - 2,230													
Дорожные ограждения и направляющие устройства справа	На разделительной																										
	На обочине																										
Тротуары справа		2,100 - 2,150, (50 м), а/б				2,181 - 2,218, (37 м), а/б				2,230 - 2,275, (45 м), а/б								2,285 - 2,400, (115 м), а/б									


Тротуары слева		2,400 - 2,420, (20 м), а/б		2,425 - 2,606, (181 м), а/б				2,616 - 2,700, (84 м), а/б			
Дорожные ограждения и направляющие устройства слева	На обочине										
	На разделительной										
Дорожная разметка слева	2-я от осевой			117,1 2,567 - 2,580							
	1-я от осевой			111 2,557 - 2,567		12 2,567 - 2,580		111 2,580 - 2,590			
Элементы в плане											
Продольный профиль		R=117839, L=1083									

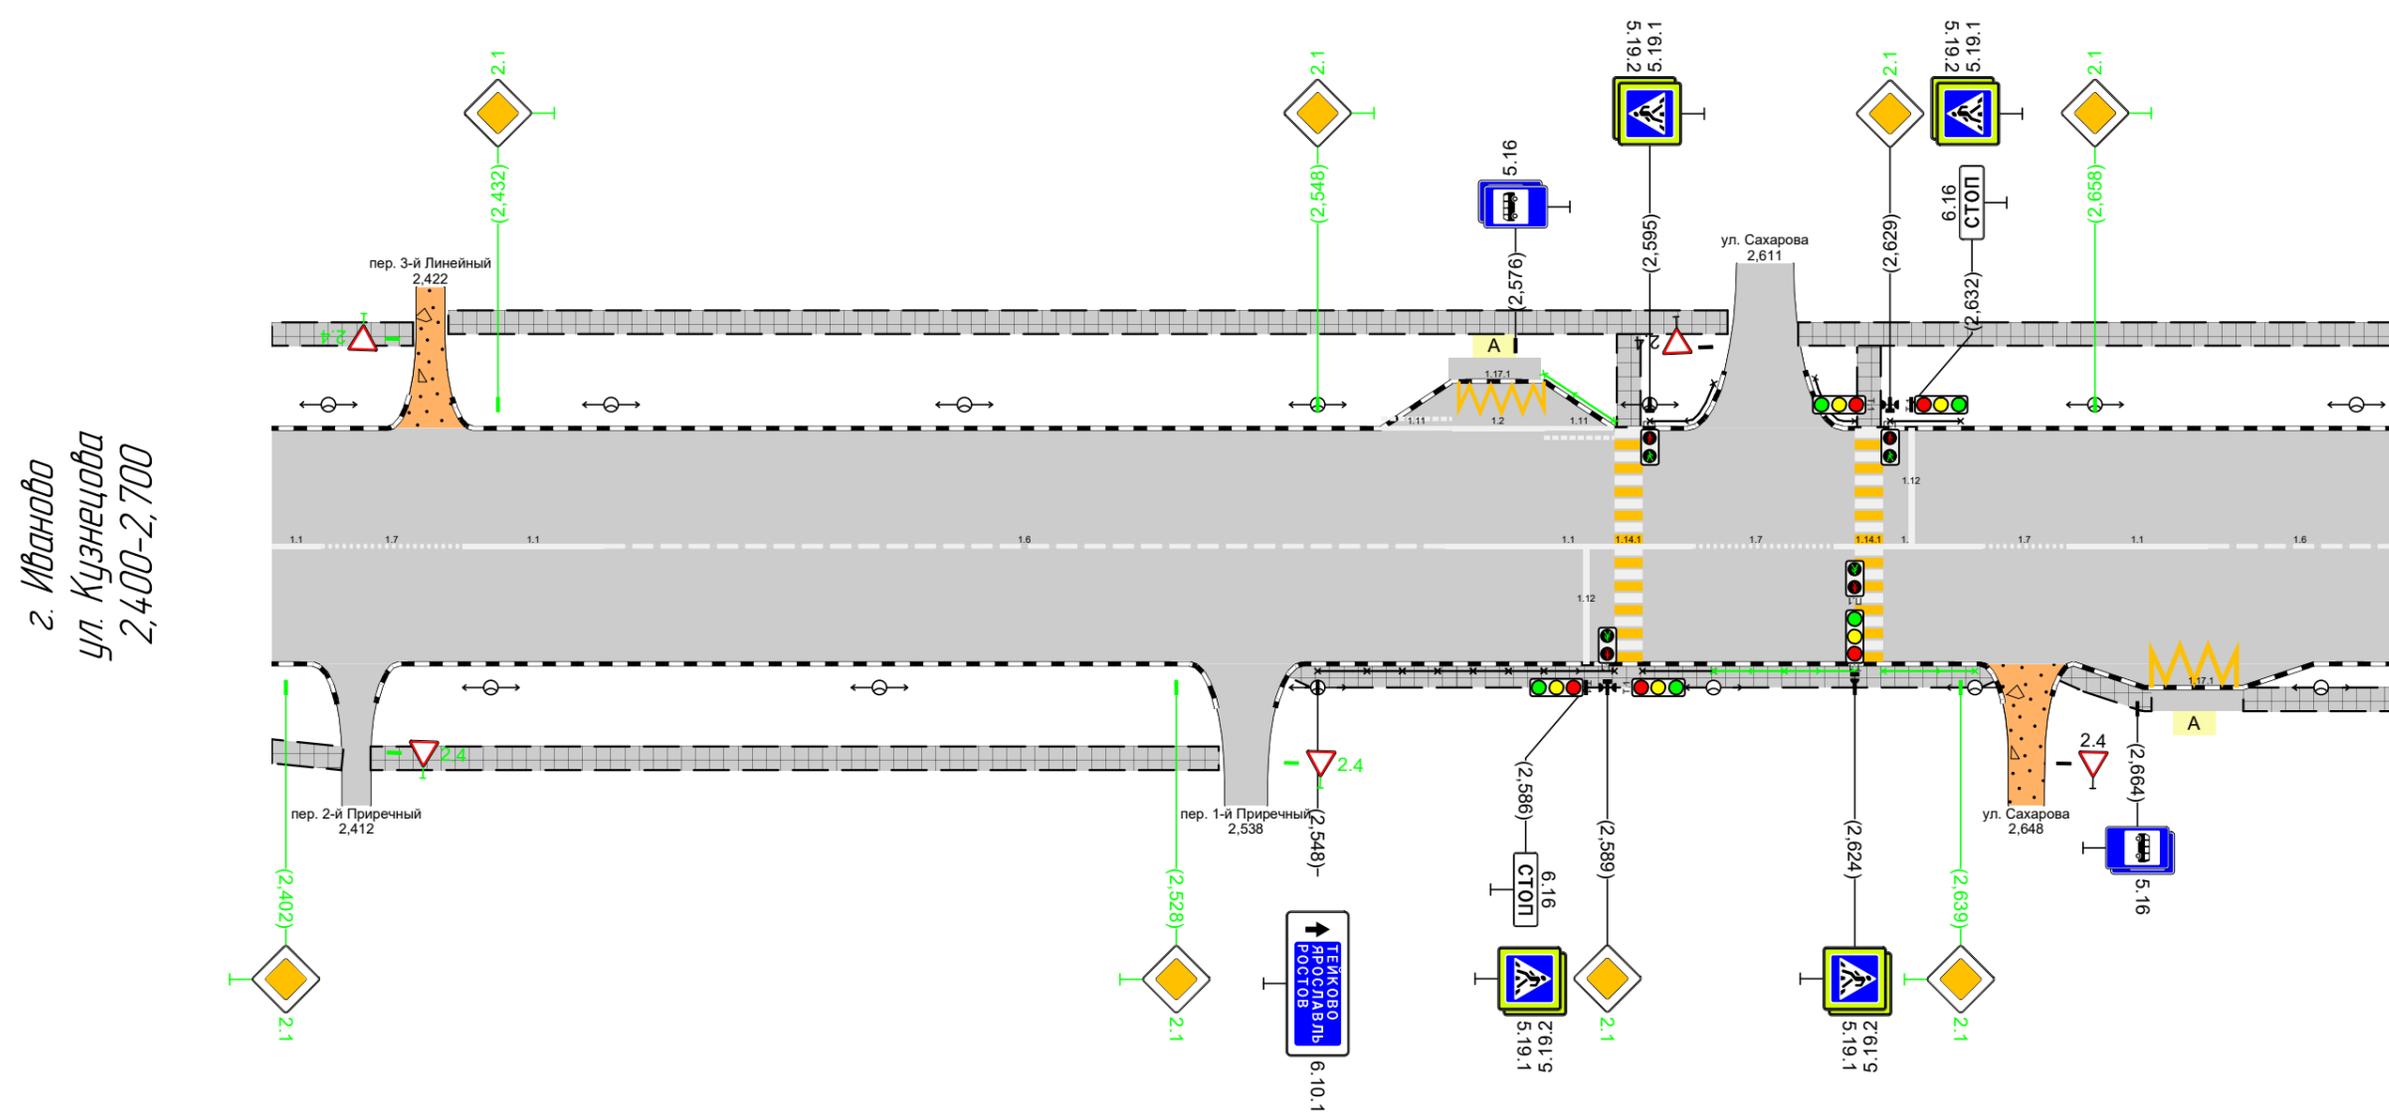

Дорожная разметка справа	Осевая линия	11 2,400 2,407	17 2,407 - 2,427	11 2,427 - 2,447	16 2,447 - 2,566	17 2,599 - 2,621	11 2,621 - 2,642	17 2,642 - 2,654	11 2,654 - 2,674	16 2,674 - 2,700					
	1-я от осевой														
	2-я от осевой														
Дорожные ограждения и направляющие устройства справа	На разделительной														
	На обочине														
Тротуары справа		2,400 - 2,410, (10 м), а/б		2,414 - 2,534, (120 м), а/б				2,544 - 2,644, (100 м), а/б				2,653 - 2,666, (13 м), а/б		2,679 - 2,700, (21 м), а/б	


Тротуары слева		3,000 - 3,106, (106 м), а/б				3,111 - 3,300, (189 м), а/б				
Дорожные ограждения и направляющие устройства слева	На обочине									010-В 3,272 - 3,282
	На разделительной									
Дорожная разметка слева	2-я от осевой									117.1 3,260 - 3,273
	1-я от осевой	17 3,175 - 3,193	17 3,209 - 3,219	17 3,227 - 3,247						
Элементы в плане										
Продольный профиль		L=250				α=1				3,250 R=6207, L=196

г. Иваново
ул. Кузнецова
3,000-3,300

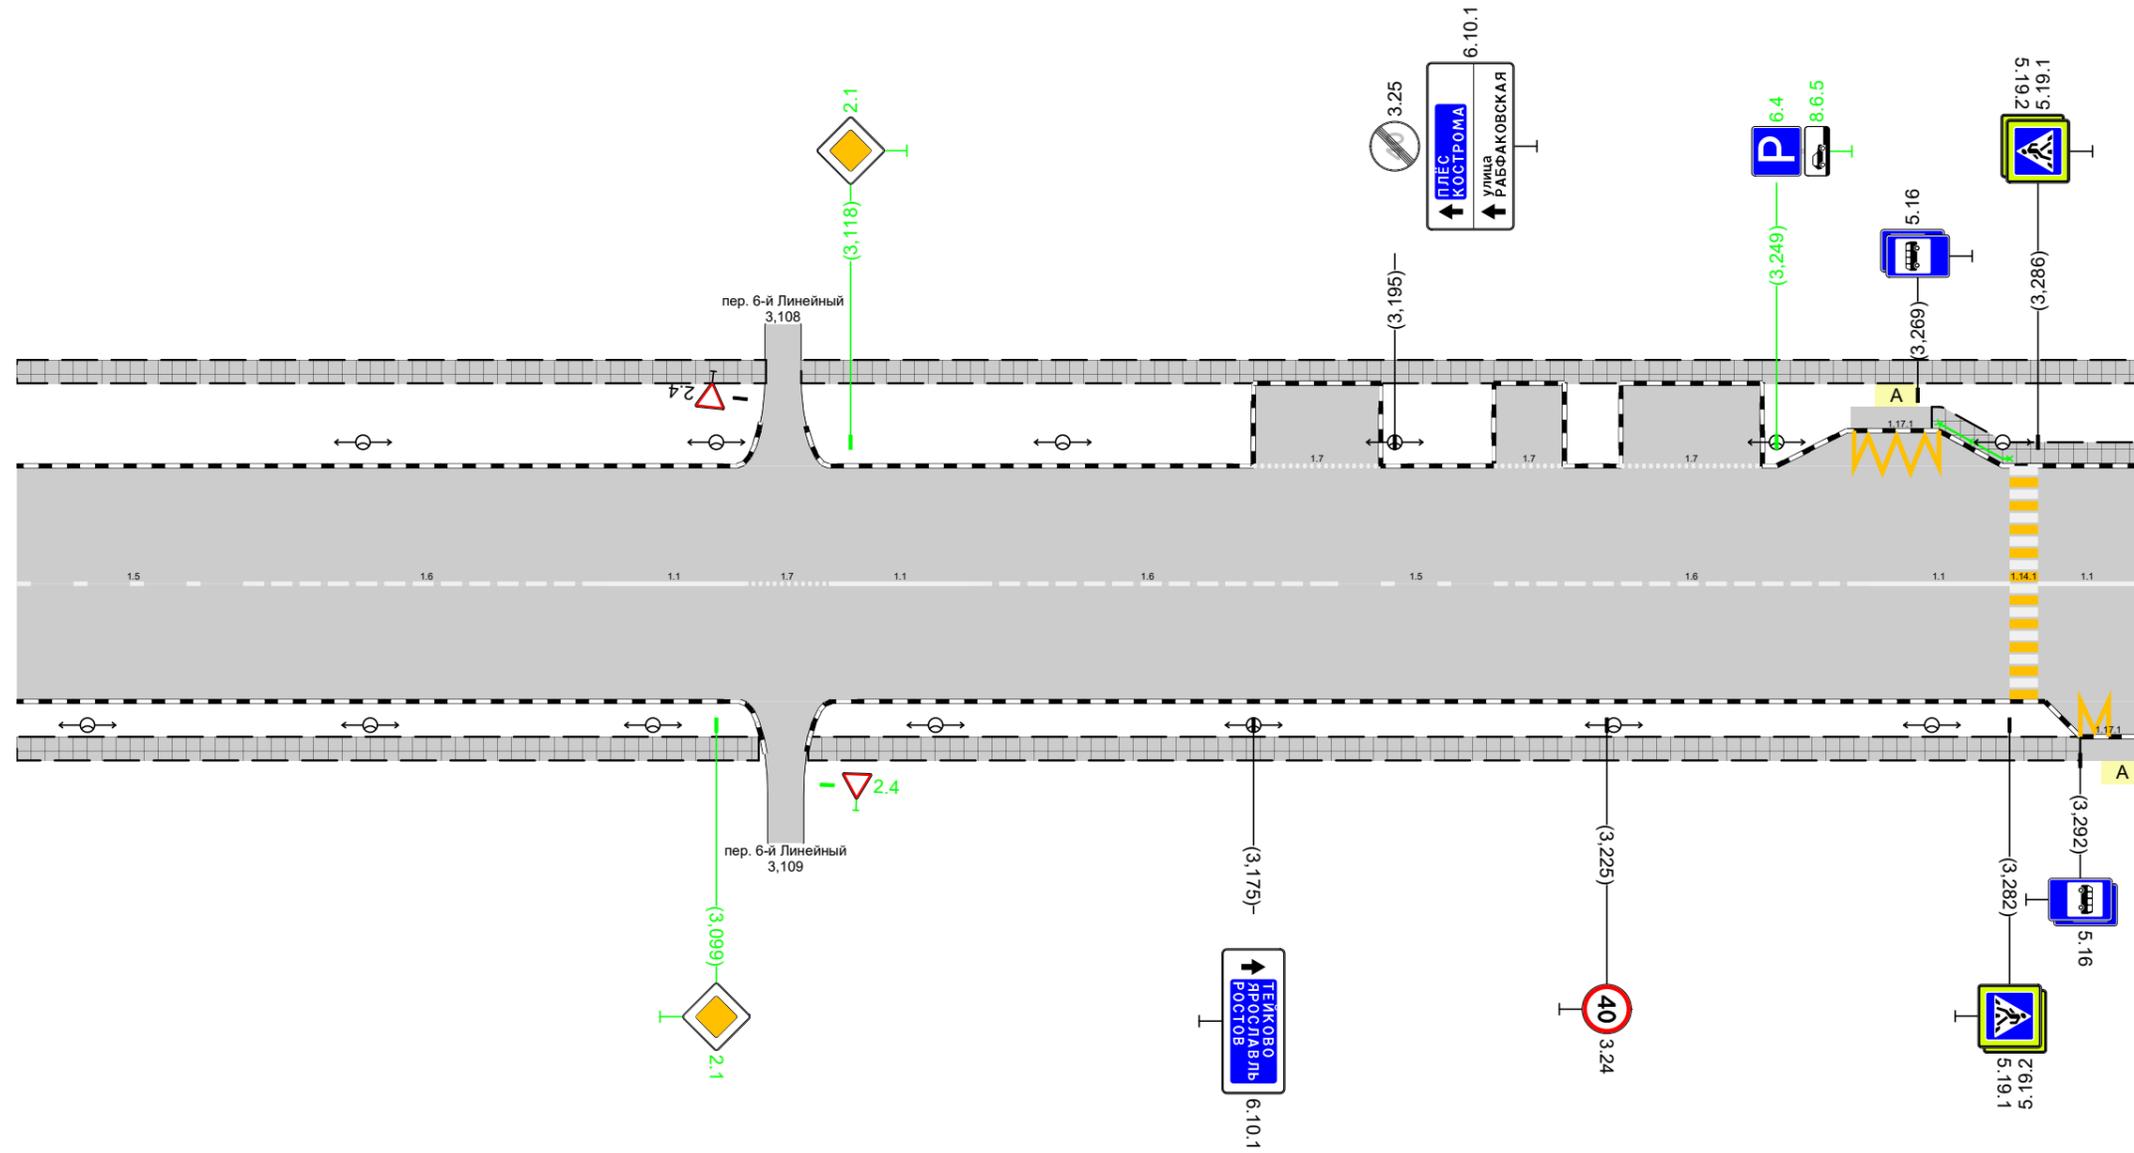

Дорожная разметка справа	Осевая линия	15 3,000 - 3,033	16 3,033 - 3,083	11 3,083 - 3,103	17 3,103 - 3,115	11 3,115 - 3,135	16 3,135 - 3,185	15 3,185 - 3,211	16 3,212 - 3,262	11 3,262 - 3,282	11 3,286 - 3,300
	1-я от осевой										
	2-я от осевой										
Дорожные ограждения и направляющие устройства справа	На разделительной										
	На обочине										
Тротуары справа		3,000 - 3,105, (105 м), а/б				3,112 - 3,292, (180 м), а/б					

Тротуары слева		3,300 - 3,307, 17 м, а/б	3,354 - 3,544, 1190 м, а/б
Дорожные ограждения и направляющие устройства слева	На обочине		
	На разделительной		
Дорожная разметка слева			
Элементы в плане			
Продольный профиль		R=6207, L=196	L=98 σ=4

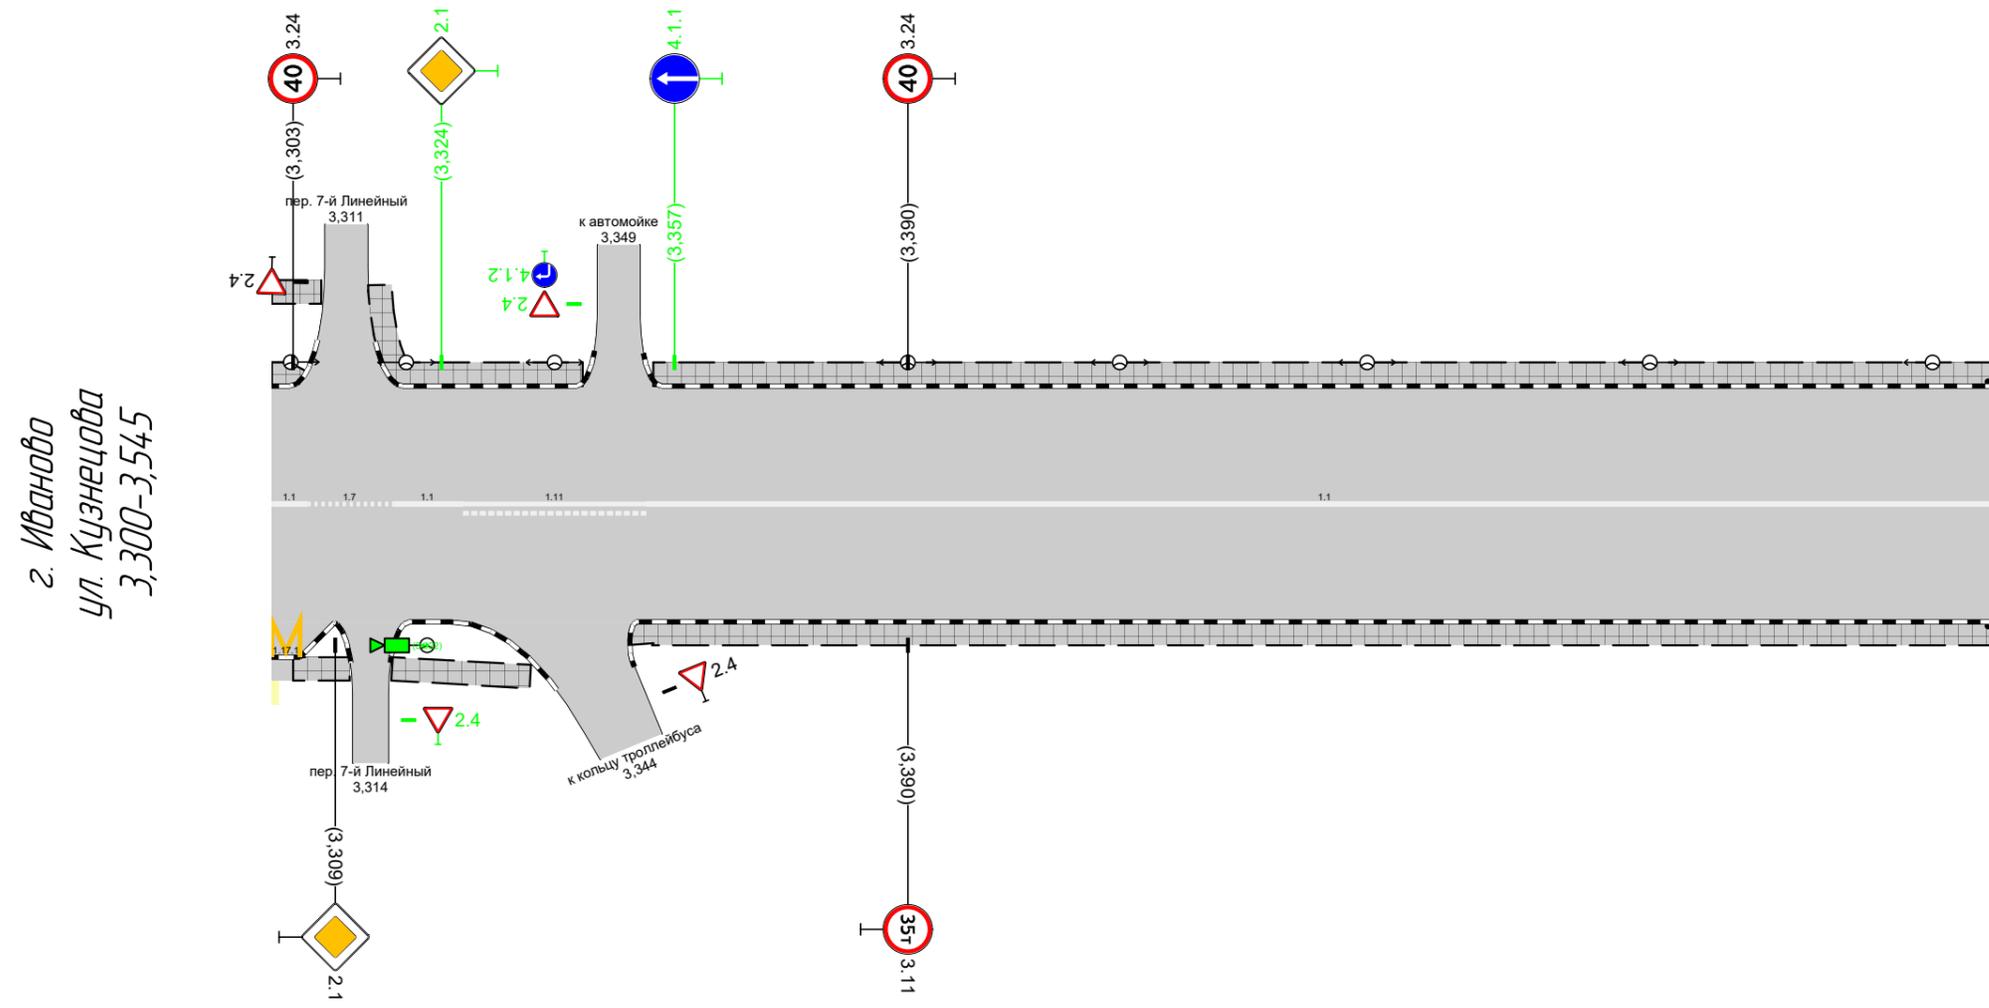

Дорожная разметка справа	Осевая линия	11 3,300 3,305	17 3,305 - 3,317	11 3,317 - 3,327	11 3,327 - 3,353	11 3,353 - 3,545
	1-я от осевой					
	2-я от осевой	11/11 3,300 3,304				
Дорожные ограждения и направляющие устройства справа	На разделительной					
	На обочине					
Тротуары справа		3,309 - 3,311, 18 м, а/б	3,317 - 3,338, 121 м, а/б	3,351 - 3,544, 1193 м, а/б		