Тротуары слева		0,032 - 0,065, (33 м), а/б		0,069 - 0,251, (182 м), а/б	0,257 - 0,300, (43 м), а/б
Дорожные ограждения и направляющие устройства слева	На обочине				
	На разделительной				
Дорожная разметка слева		1.1 0,038 - 0,058	1.6 0,058 - 0,108	1.5 0,108 - 0,300	
Элементы в плане				0,165 R=185, L=119 0,284	
Продольный профиль		R=81416, L=867			

г. Иваново
ул. Любимова
0,000-0,300

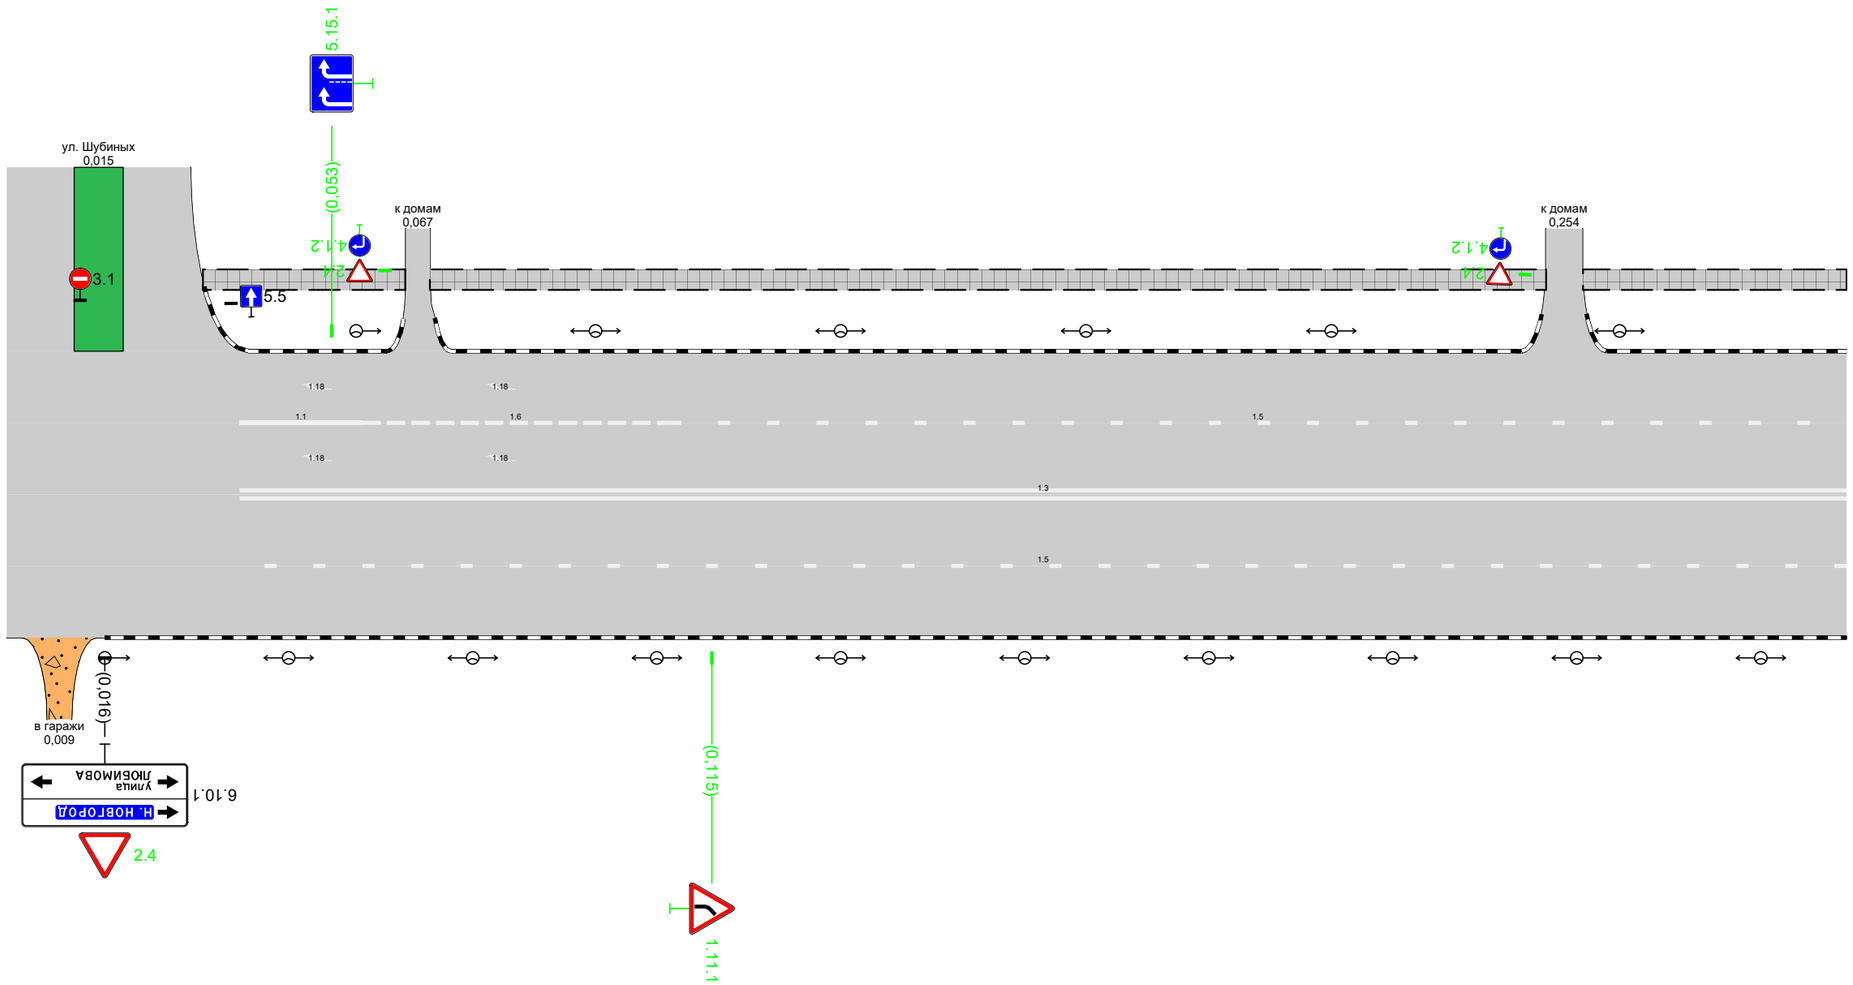

Дорожная разметка справа	Осевая линия		13 0,038 - 0,300
	1-я от осевой		15 0,038 - 0,300
Дорожные ограждения и направляющие устройства справа	На разделительной		
	На обочине		
Тротуары справа			

Тротуары слева		0,300 - 0,428, (128 м), а/б; 0,432 - 0,440, (8 м), а/б; 0,460 - 0,600, (140 м), а/б
Дорожные ограждения и направляющие устройства слева	На обочине	
	На разделительной	
Дорожная разметка слева	3-я от осевой	1.17.1 0,440 - 0,460
	2-я от осевой	1.7 0,387 - 0,422; 1.11 0,432 - 0,447; 1.2 0,447 - 0,460; 1.11 0,460 - 0,475
	1-я от осевой	1.5 0,300 - 0,480; 1.1 0,486 - 0,506; 1.6 0,506 - 0,556; 1.5 0,556 - 0,600
Элементы в плане		(0,523); R=98, L=77
Продольный профиль		R=81416, L=867

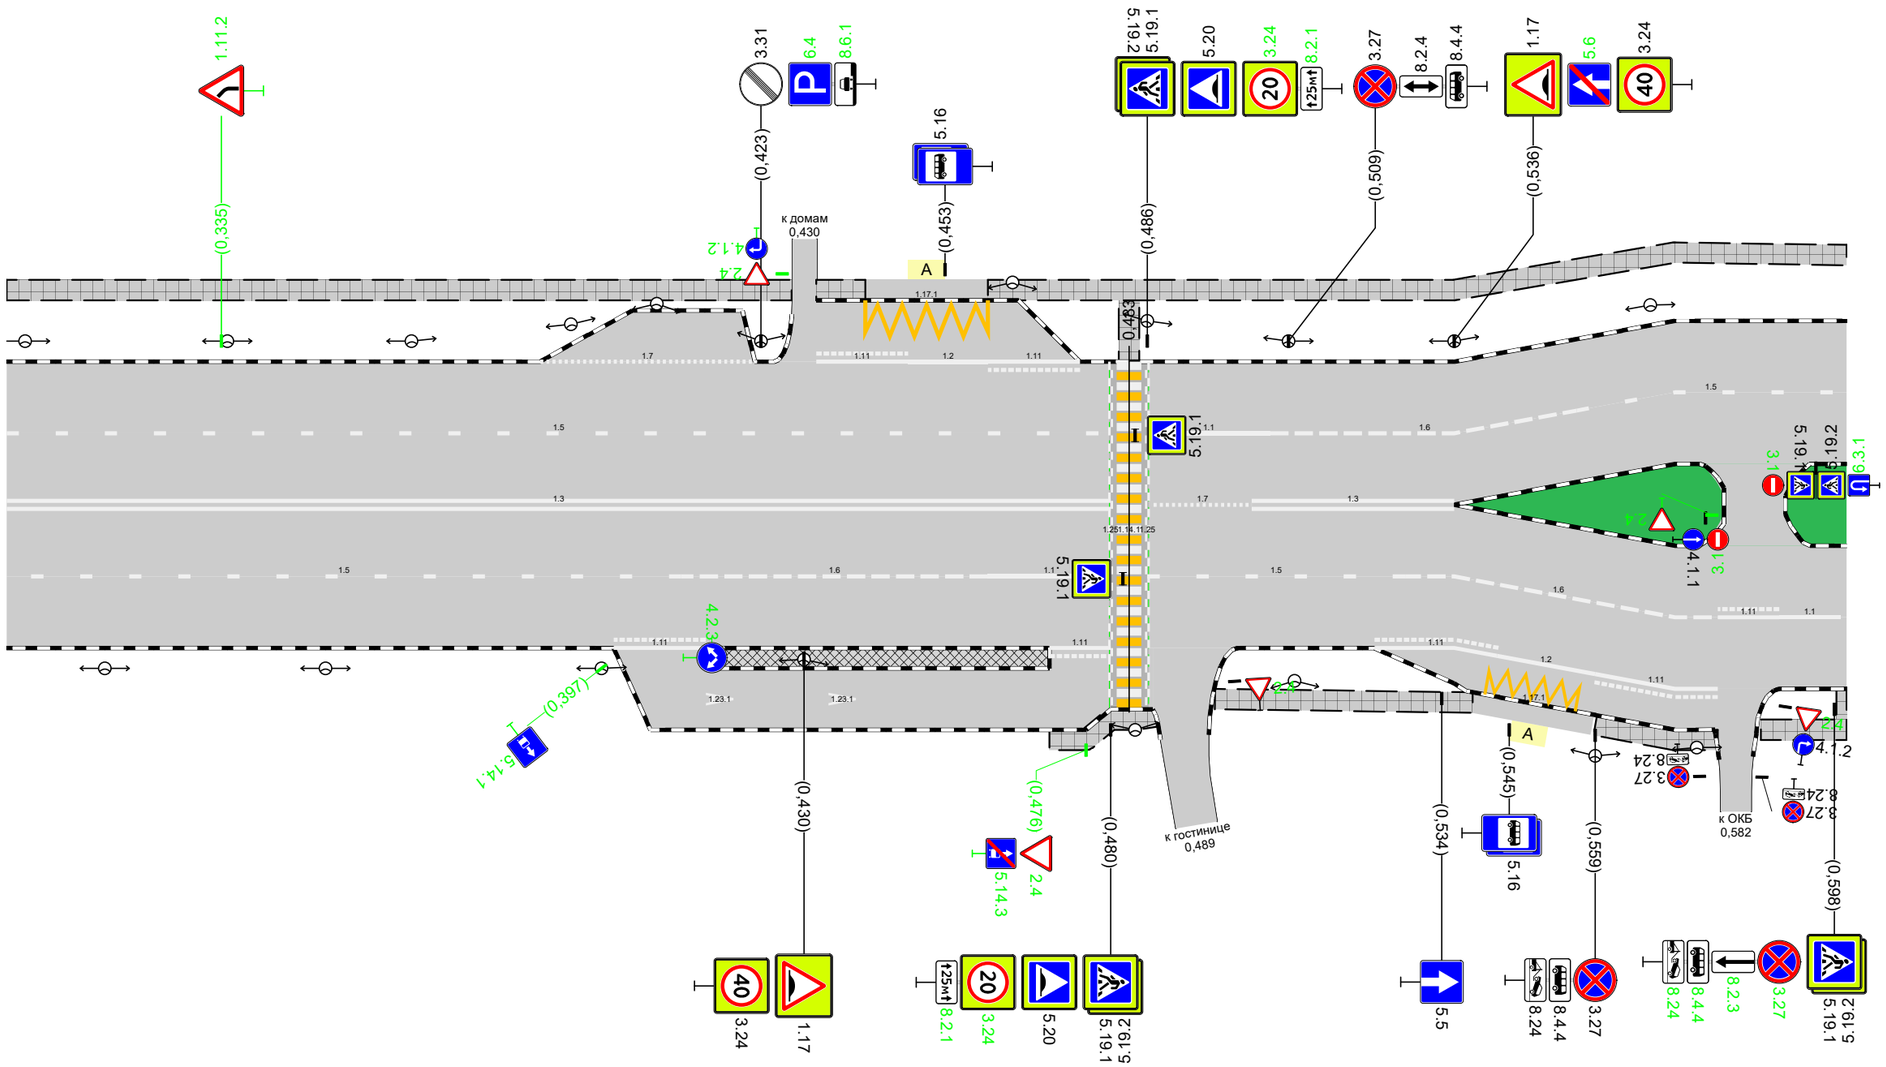

Дорожная разметка справа	Осевая линия	13 0,300 - 0,480; 1.7 0,487 - 0,503; 1.3 0,503 - 0,536
	1-я от осевой	1.5 0,300 - 0,410; 1.6 0,410 - 0,460; 1.1 0,460 - 0,480; 1.5 0,486 - 0,528; 1.6 0,528 - 0,578; 1.11 0,579 - 0,589; 1.1 0,589 - 0,599
	2-я от осевой	1.11 0,399 - 0,414; 1.11 0,470 - 0,480; 1.11 0,523 - 0,543; 1.2 0,543 - 0,559; 1.11 0,559 - 0,579
	3-я от осевой	1.17.1 0,541 - 0,557
Дорожные ограждения и направляющие устройства справа	На разделительной	
	На обочине	
Тротуары справа		0,470 - 0,487, (17 м), а/б; 0,497 - 0,539, (42 м), а/б; 0,559 - 0,579, (20 м), а/б; 0,586 - 0,600, (14 м), а/б

Тротуары слева		0,600 - 0,647, (47 м), а/б		0,652 - 0,748, (96 м), а/б						0,768 - 0,793, (25 м), а/б		0,798 - 0,835, (37 м), а/б		0,844 - 0,900, (56 м), а/б				
Дорожные ограждения и направляющие устройства слева	На обочине																	
	На разделительной																	
Дорожная разметка слева	3-я от осевой									1.17.1 0,748 - 0,768								
	2-я от осевой								1.11 0,729 - 0,744	1.2 0,744 - 0,769	1.11 0,769 - 0,784							1.7 0,880 - 0,900
	1-я от осевой	1.5 0,601 - 0,607	1.1 0,606 - 0,626	1.6 0,626 - 0,644	1.7 0,644 - 0,656	1.1 0,656 - 0,676	1.6 0,676 - 0,726	1.5 0,726 - 0,784					1.1 0,790 - 0,810	1.6 0,810 - 0,834	1.7 0,834 - 0,846	1.1 0,846 - 0,866	1.6 0,866 - 0,900	
Элементы в плане																		
Продольный профиль		R=81416, L=867															0,867	R=7366, L=193

г. Иваново
ул. Любимова
0,600-0,900

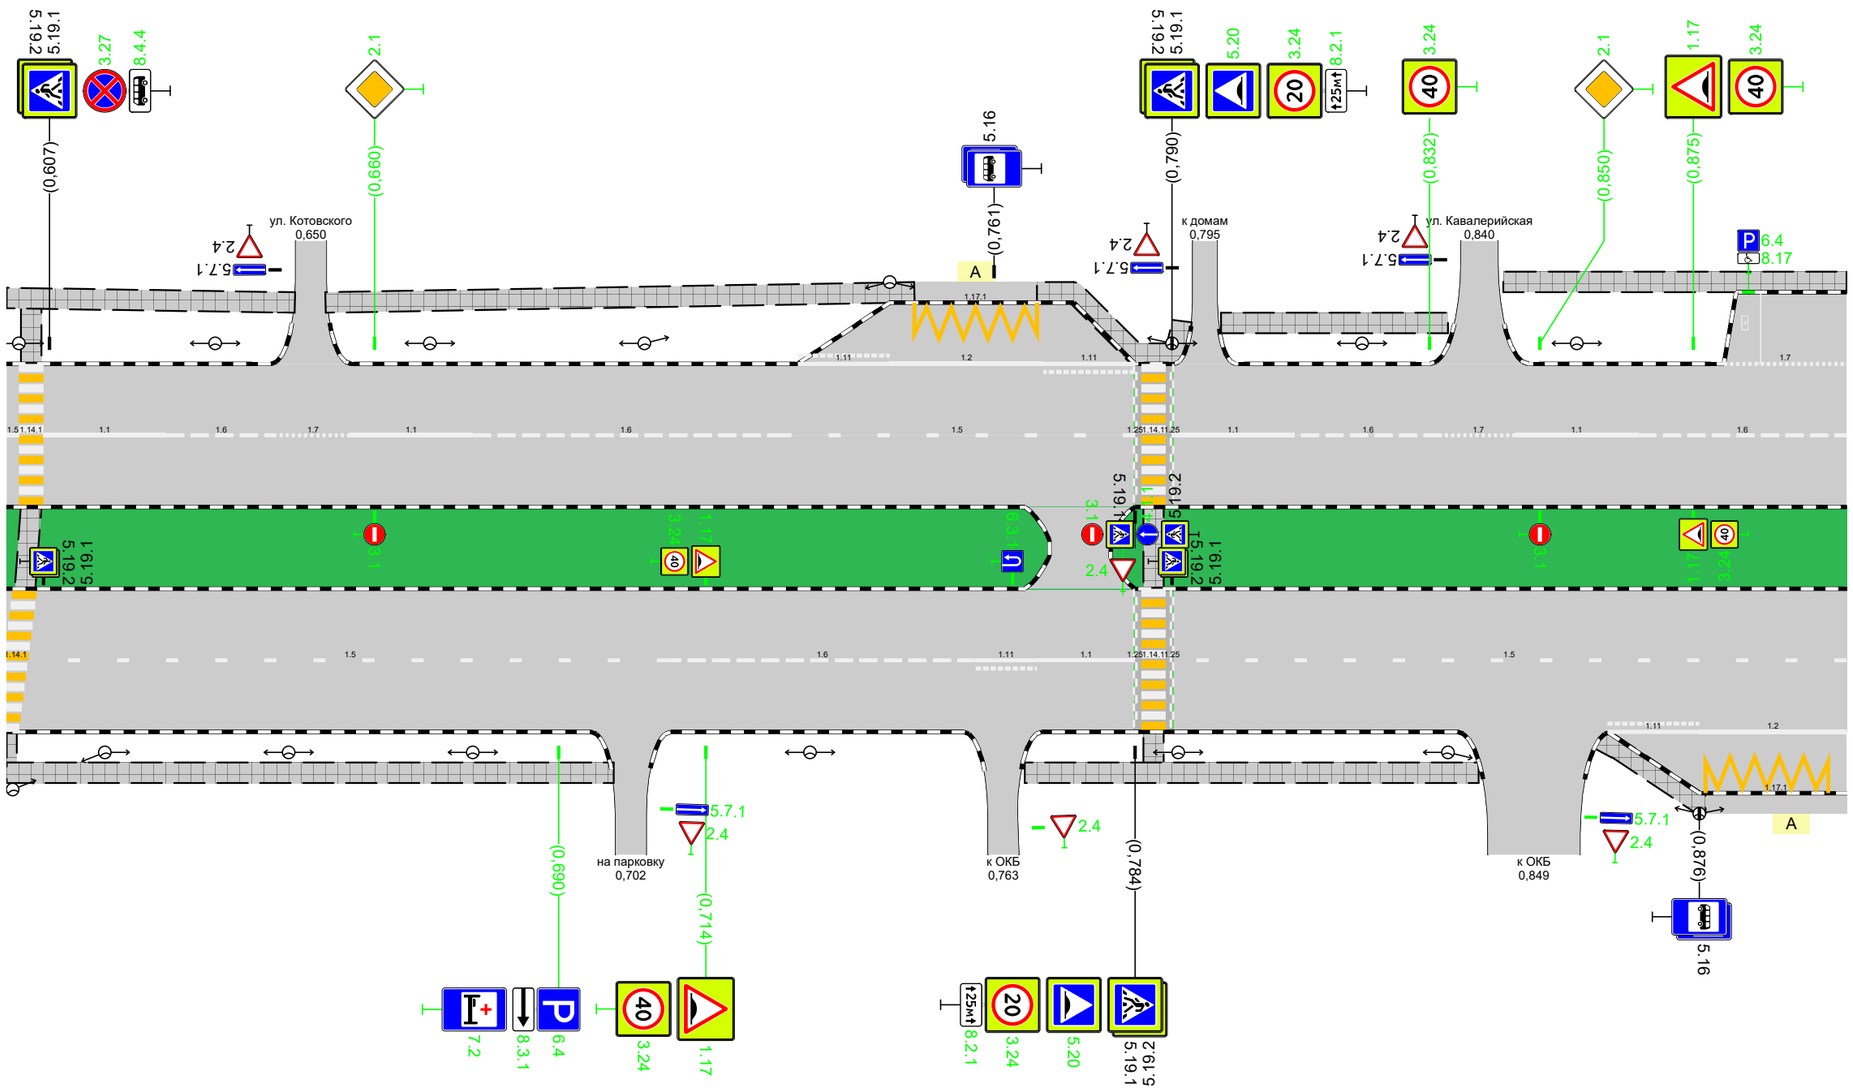

Дорожная разметка справа	Осевая линия																	
	1-я от осевой		1.5 0,604 - 0,708				1.6 0,708 - 0,758		1.11 0,758 - 0,768	1.1 0,768 - 0,784		1.5 0,790 - 0,900						
	2-я от осевой	1.14.1 0,600 - 0,603														1.11 0,861 - 0,876	1.2 0,876 - 0,900	
	3-я от осевой																1.17.1 0,877 - 0,900	
Дорожные ограждения и направляющие устройства справа	На разделительной																	
	На обочине																	
Тротуары справа		0,600 - 0,699, (99 м), а/б								0,766 - 0,840, (74 м), а/б						0,859 - 0,877, (18 м), а/б		

Тротуары слева		0,900 - 0,945, (45 м), а/б; 0,950 - 1,000, (50 м), а/б; 1,005 - 1,045, (40 м), а/б
Дорожные ограждения и направляющие устройства слева	На обочине	
	На разделительной	
Дорожная разметка слева	2-я от осевой	1.7 (0,900 0,905); 1.7 (0,911 - 0,936); 1.7 (0,963 - 0,995); 1.7 (1,010 - 1,040)
	1-я от осевой	16 (0,900 - 0,916); 15 (0,916 - 1,067); 1.1 (1,069 - 1,089)
Элементы в плане		
Продольный профиль		R=7366, L=193; 1,060

г. Иваново
ул. Любимова
0,900-1,090

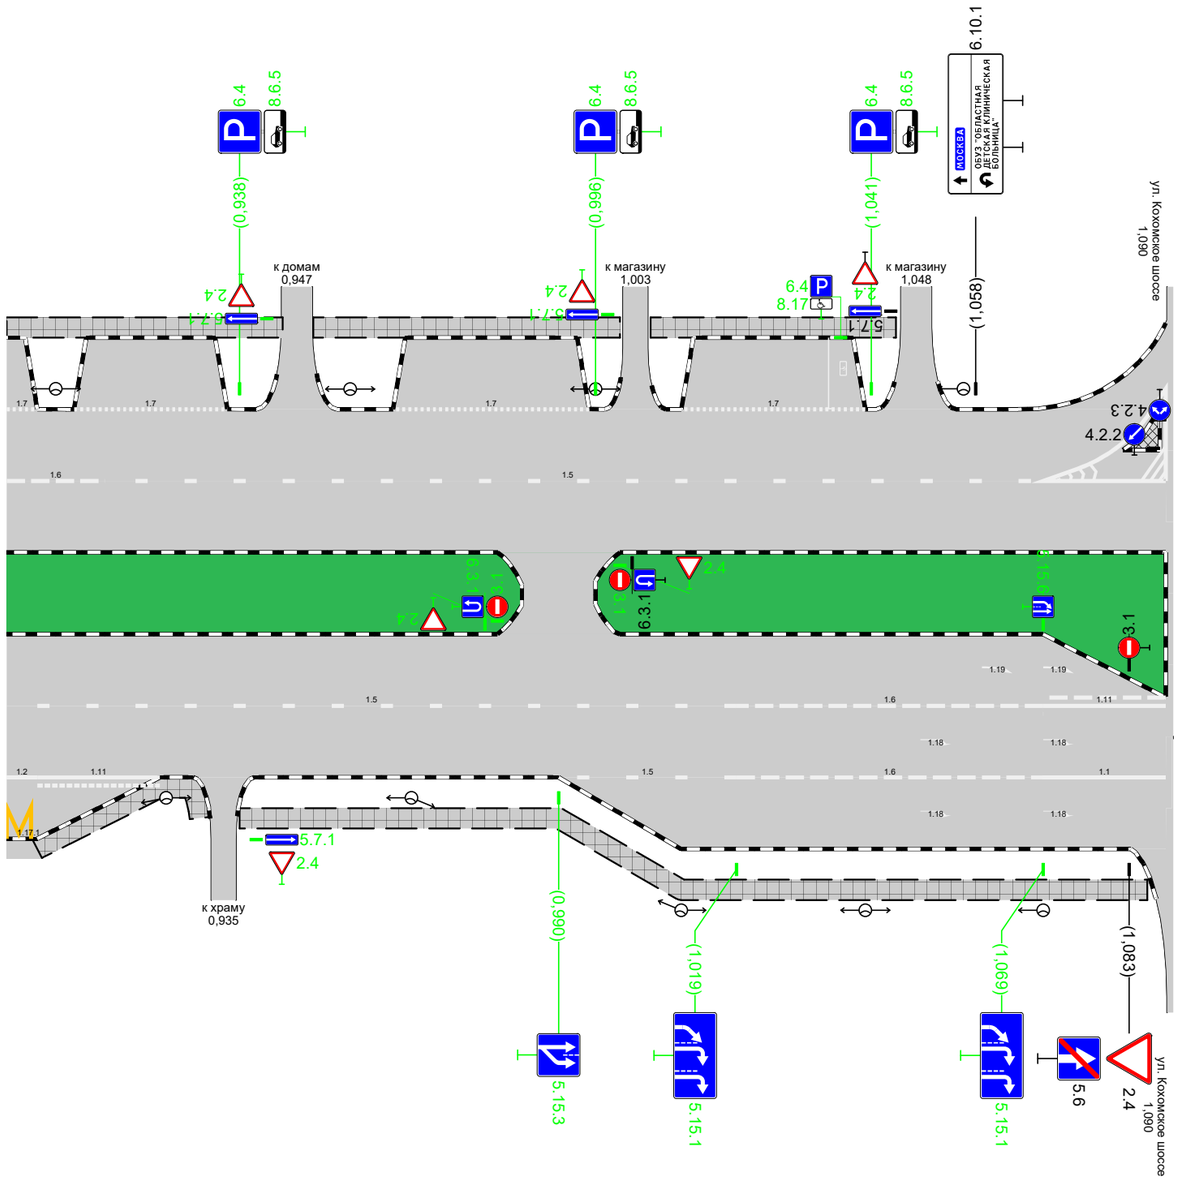

Дорожная разметка справа	Осевая линия	
	1-я от осевой	15 (0,900 - 1,019); 16 (1,019 - 1,069); 1.11 (1,069 - 1,089)
	2-я от осевой	1.2 (0,900 0,905); 1.11 (0,905 - 0,925); 15 (0,990 - 1,019); 16 (1,019 - 1,069); 1.1 (1,069 - 1,089)
	3-я от осевой	1.17.1 (0,900 0,907)
Дорожные ограждения и направляющие устройства справа	На разделительной	
	На обочине	
Тротуары справа		0,905 - 0,933, (28 м), а/б; 0,938 - 1,086, (148 м), а/б