



Тротуары слева				0,058 - 0,158, (100 м), а/б				0,164 - 0,224, (60 м), а/б				0,229 - 0,300, (71 м), а/б	
Дорожные ограждения и направляющие устройства слева	На обочине	опл-д 0,005 - 0,015	опл-д 0,019 - 0,050	опл-д 0,233 - 0,241 опл-д 0,247 - 0,297									
	На разделительной												
Дорожная разметка слева													
Элементы в плане													
Продольный профиль		R=4632, L=297 0,297											

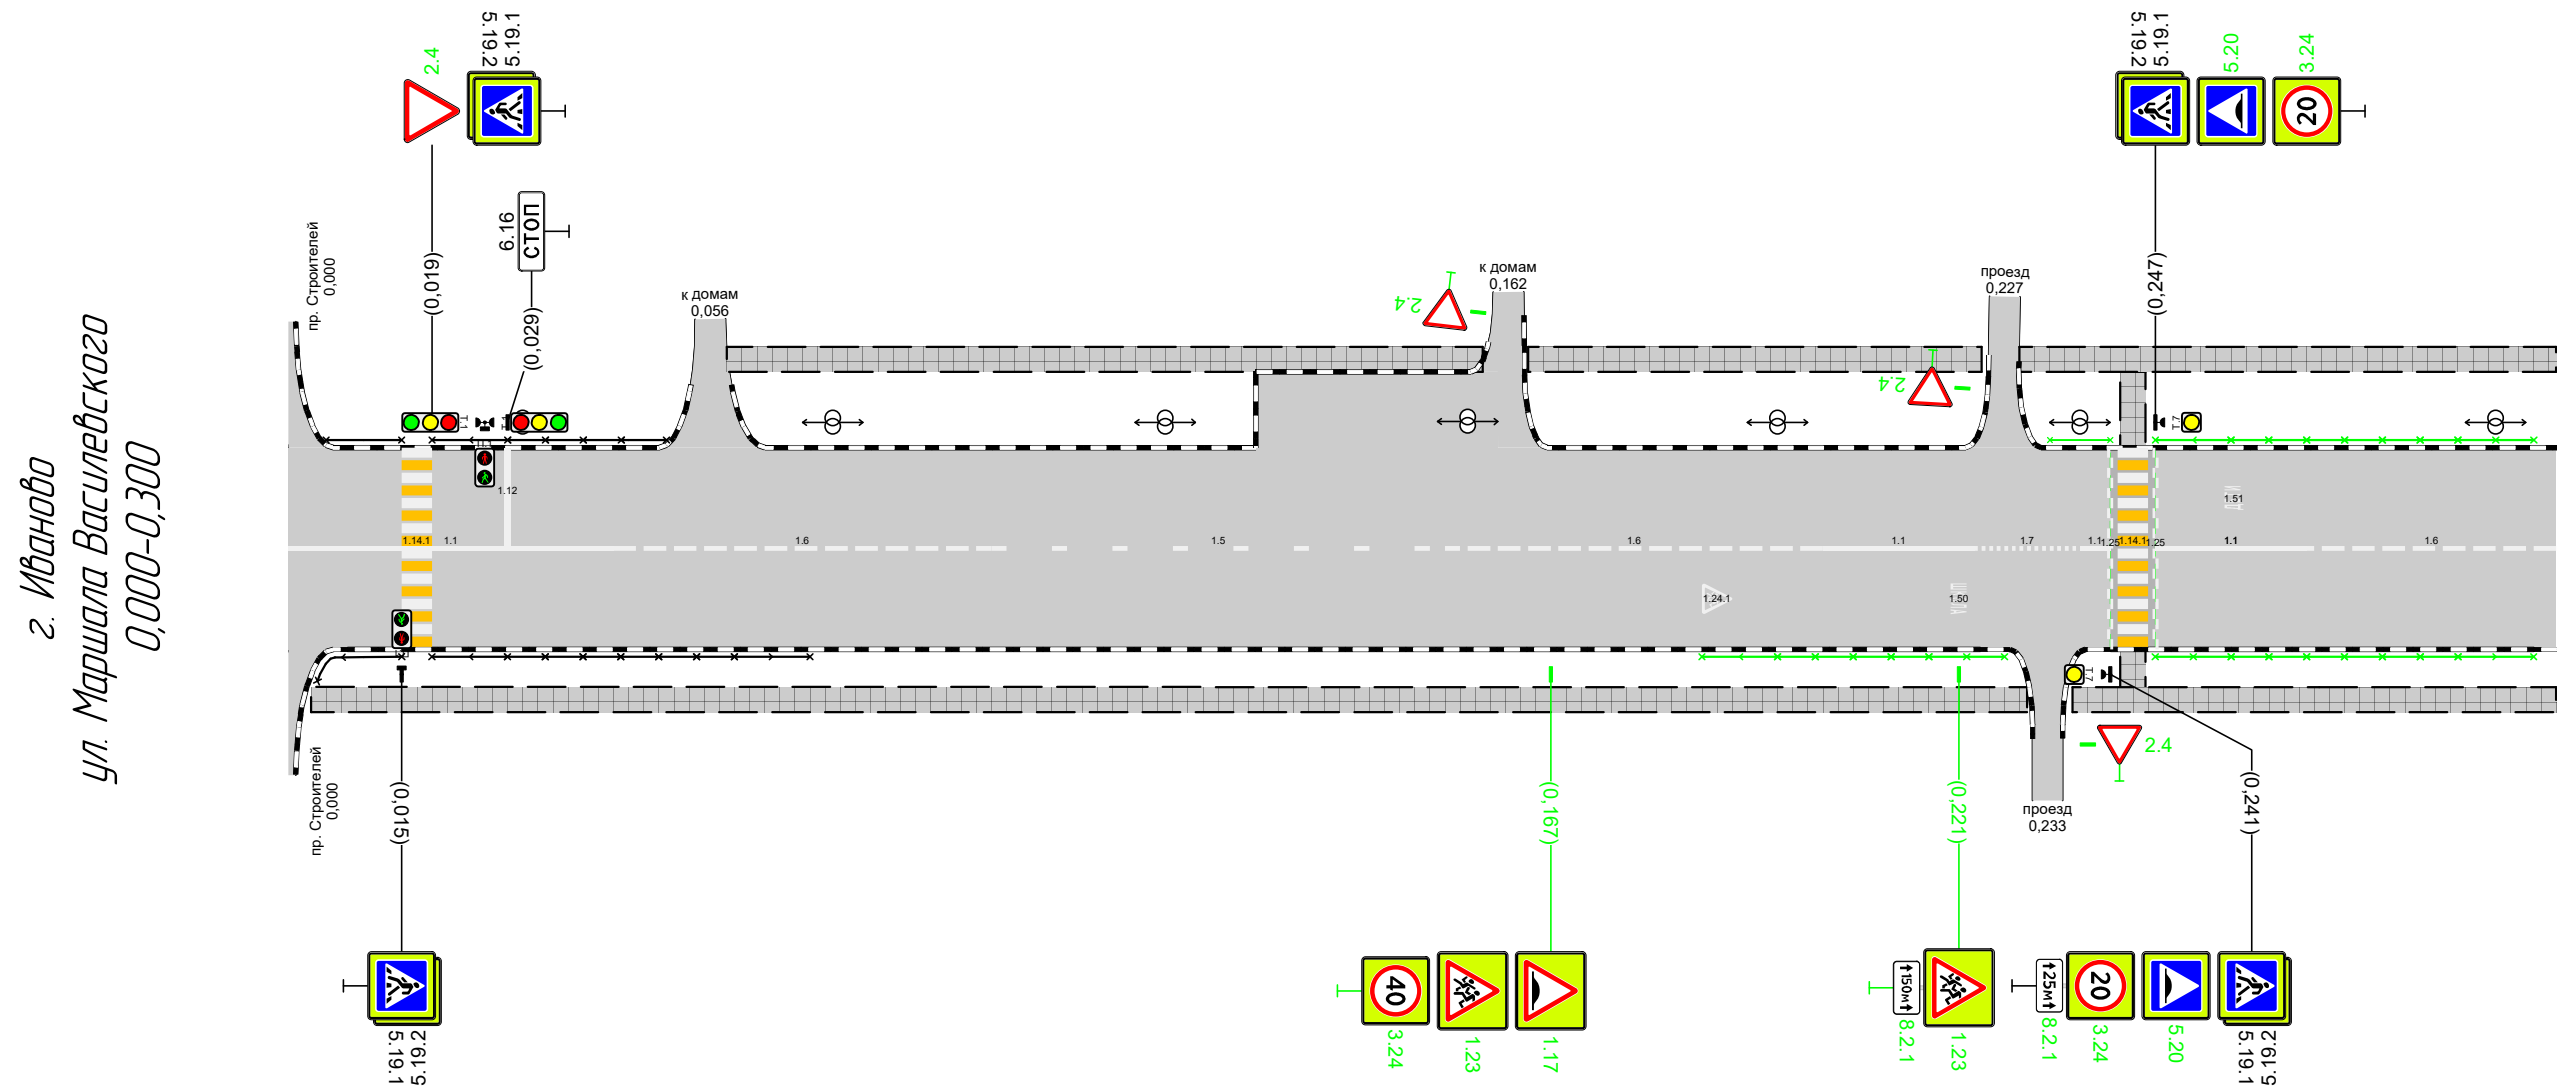

Дорожная разметка справа		11 0,000 - 0,043	16 0,043 - 0,093	15 0,093 - 0,153	16 0,153 - 0,203	11 0,203 - 0,223	17 0,223 - 0,237	11 0,237 - 0,247	11 0,247 - 0,267 11 0,247 - 0,267	16 0,267 - 0,300
Дорожные ограждения и направляющие устройства справа	На разделительной									
	На обочине	ОПО-Л 0,003 - 0,015	ОПО-Л 0,019 - 0,069	ОПО-Л 0,187 - 0,227			ОПО-Л 0,247 - 0,297			
Тротуары справа		0,003 - 0,230, 1227 м, а/д							0,236 - 0,300, 164 м, а/д	

Тротуары слева		0,300 - 0,363, (63 м), а/б		0,368 - 0,475, (107 м), а/б		0,480 - 0,600, (120 м), а/б
Дорожные ограждения и направляющие устройства слева	На обочине					
	На разделительной					
Дорожная разметка слева						
Элементы в плане						
Продольный профиль		R=7633, L=197				R=1586354, L=494

г. Иваново
ул. Маршала Василевского
0,300-0,600

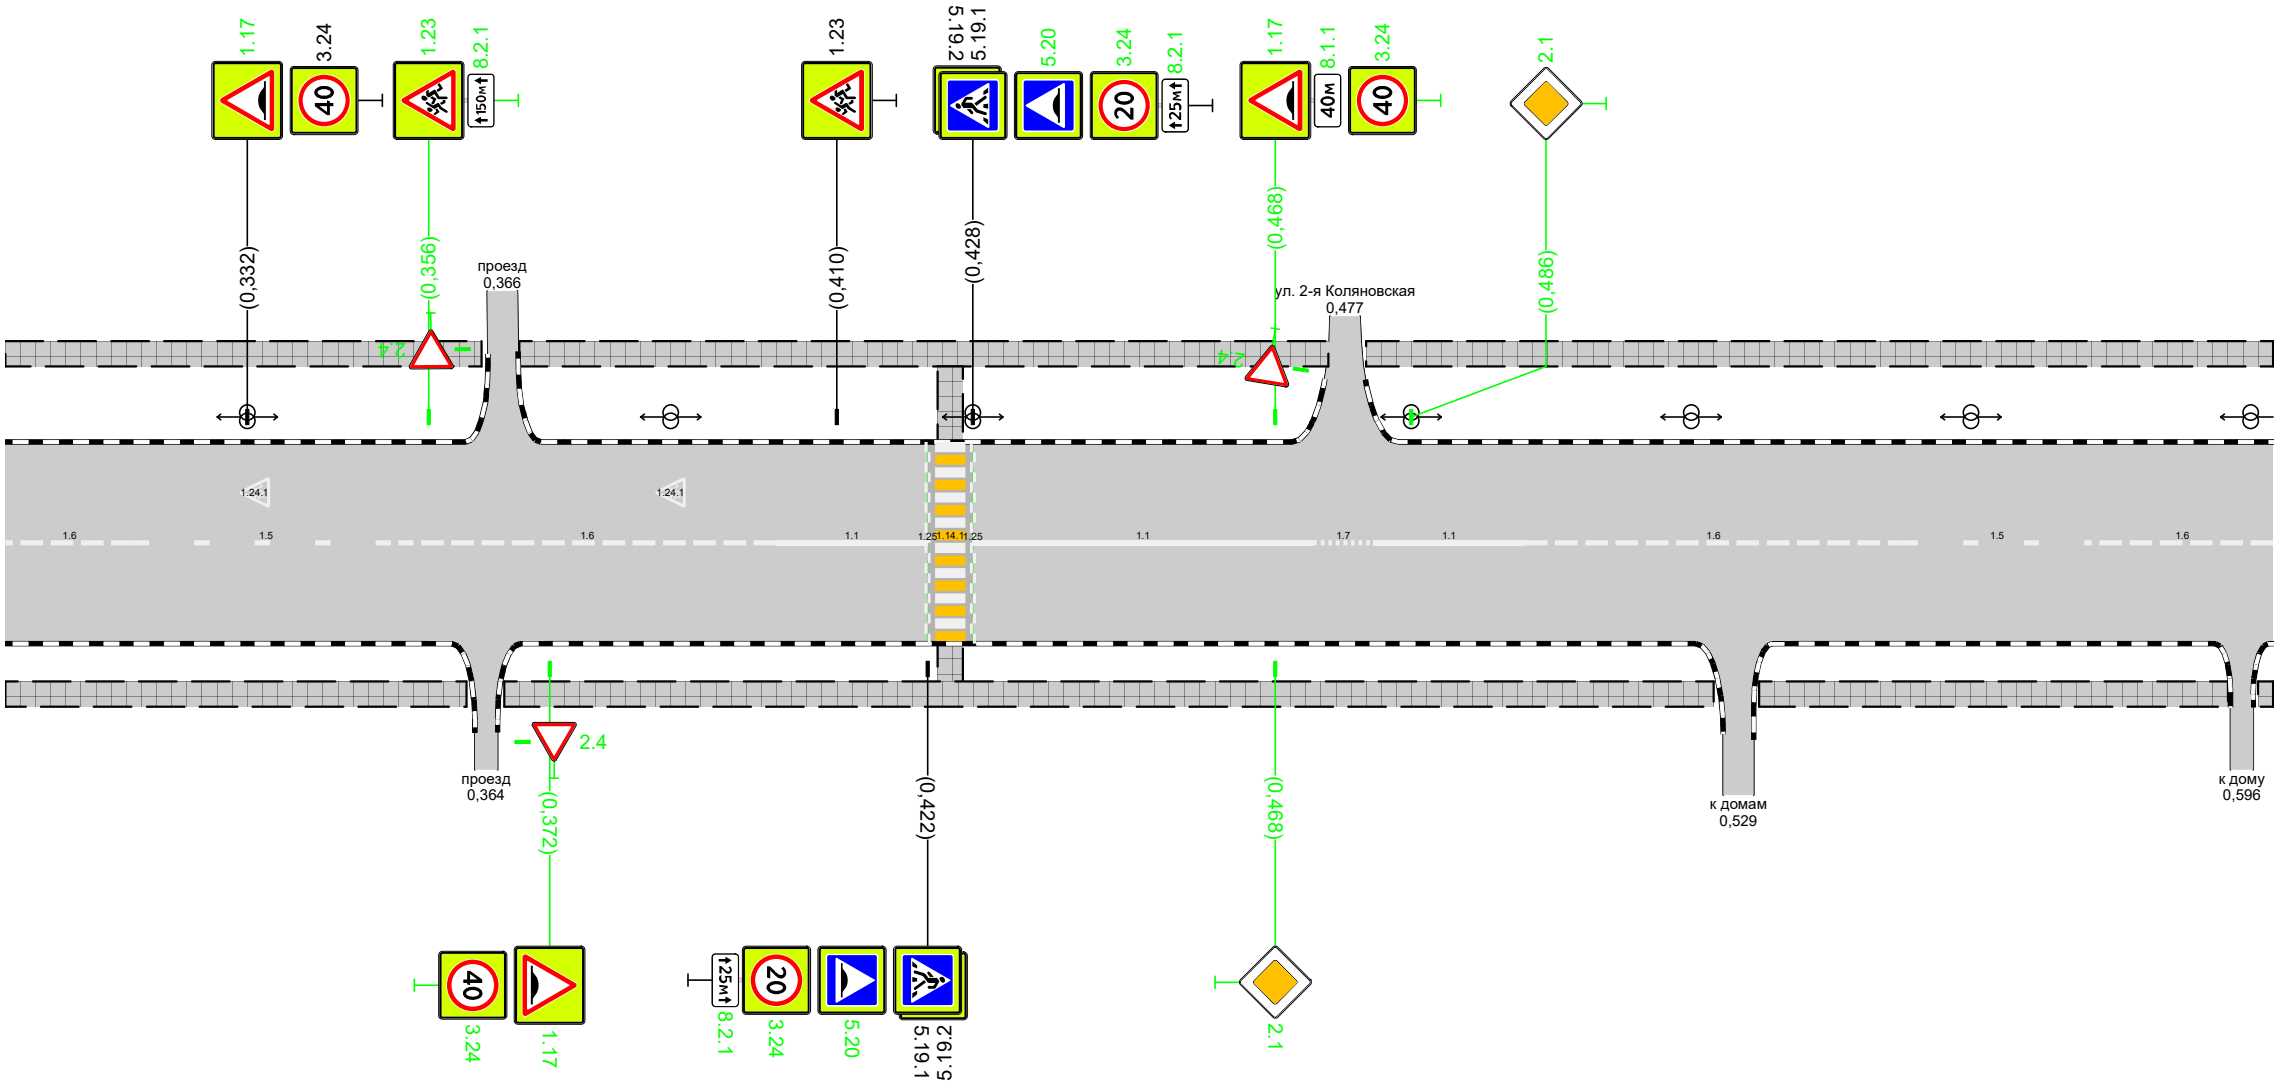

Дорожная разметка справа		16 0,300 - 0,317	15 0,317 - 0,352	16 0,352 - 0,402	11 0,402 - 0,422	11 0,428 - 0,473	17 0,473 0,481	11 0,481 - 0,501	16 0,501 - 0,551	15 0,551 - 0,576	16 0,576 - 0,600
Дорожные ограждения и направляющие устройства справа	На разделительной										
	На обочине										
Тротуары справа		0,300 - 0,361, (61 м), а/б		0,366 - 0,526, (160 м), а/б				0,532 - 0,594, (62 м), а/б			

