Тротуары слева		0,000 - 0,115, (115 м), а/б	0,119 - 0,150, (31 м), а/б	0,154 - 0,180, (26 м), а/б	0,185 - 0,261, (76 м), а/б
Дорожные ограждения и направляющие устройства слева	На обочине				
	На разделительной				
Дорожная разметка слева					
Элементы в плане		0,058 4 0,085 a=14	0,068 R=6, L=14	0,081	
Продольный профиль					L=262

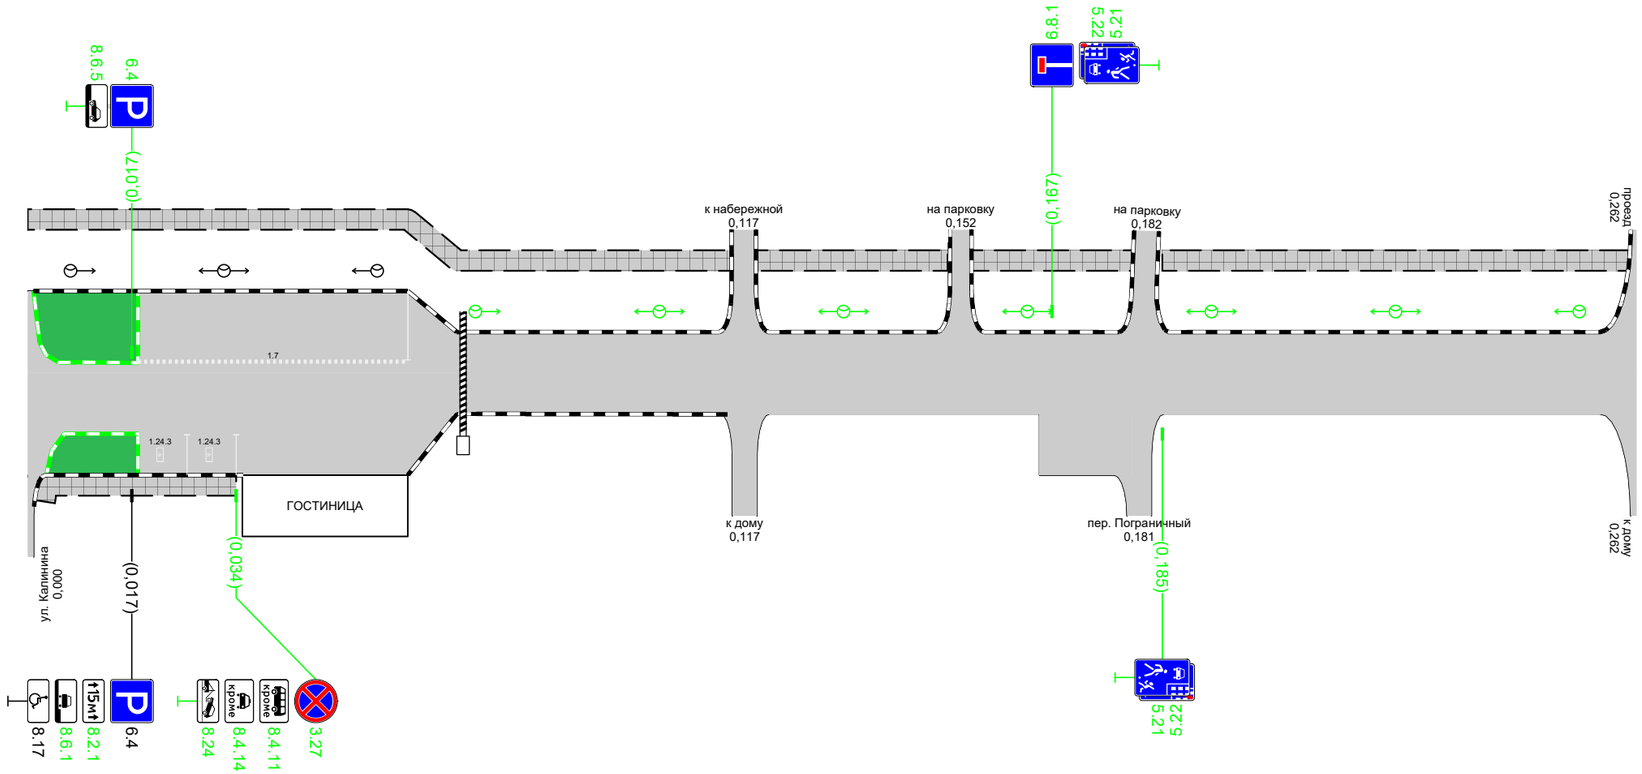

Дорожная разметка справа		1.7 0,018 - 0,062	
Дорожные ограждения и направляющие устройства справа	На разделительной		
	На обочине		
Тротуары справа		0,002 - 0,034, (32 м), а/б	