



|                                                     |                   |   |  |                             |  |                            |
|-----------------------------------------------------|-------------------|---|--|-----------------------------|--|----------------------------|
| Тротуары слева                                      |                   | 0,000 - 0,047, (47 м), а/б   |  | 0,058 - 0,272, (214 м), а/б |  | 0,284 - 0,300, (16 м), а/б |
| Дорожные ограждения и направляющие устройства слева | На обочине        |   |  |                             |  |                            |
|                                                     | На разделительной |   |  |                             |  |                            |
| Дорожная разметка слева                             |                   |   |  |                             |  |                            |
| Элементы в плане                                    |                   |   |  |                             |  |                            |
| Продольный профиль                                  |                   | <div style="display: flex; justify-content: space-between;"> <div style="width: 48%;"> <p><math>R=4763, L=166</math></p> </div> <div style="width: 4%; text-align: center;"> <p>0,66</p> </div> <div style="width: 48%;"> <p><math>R=9485, L=347</math></p> </div> </div> |  |                             |  |                            |

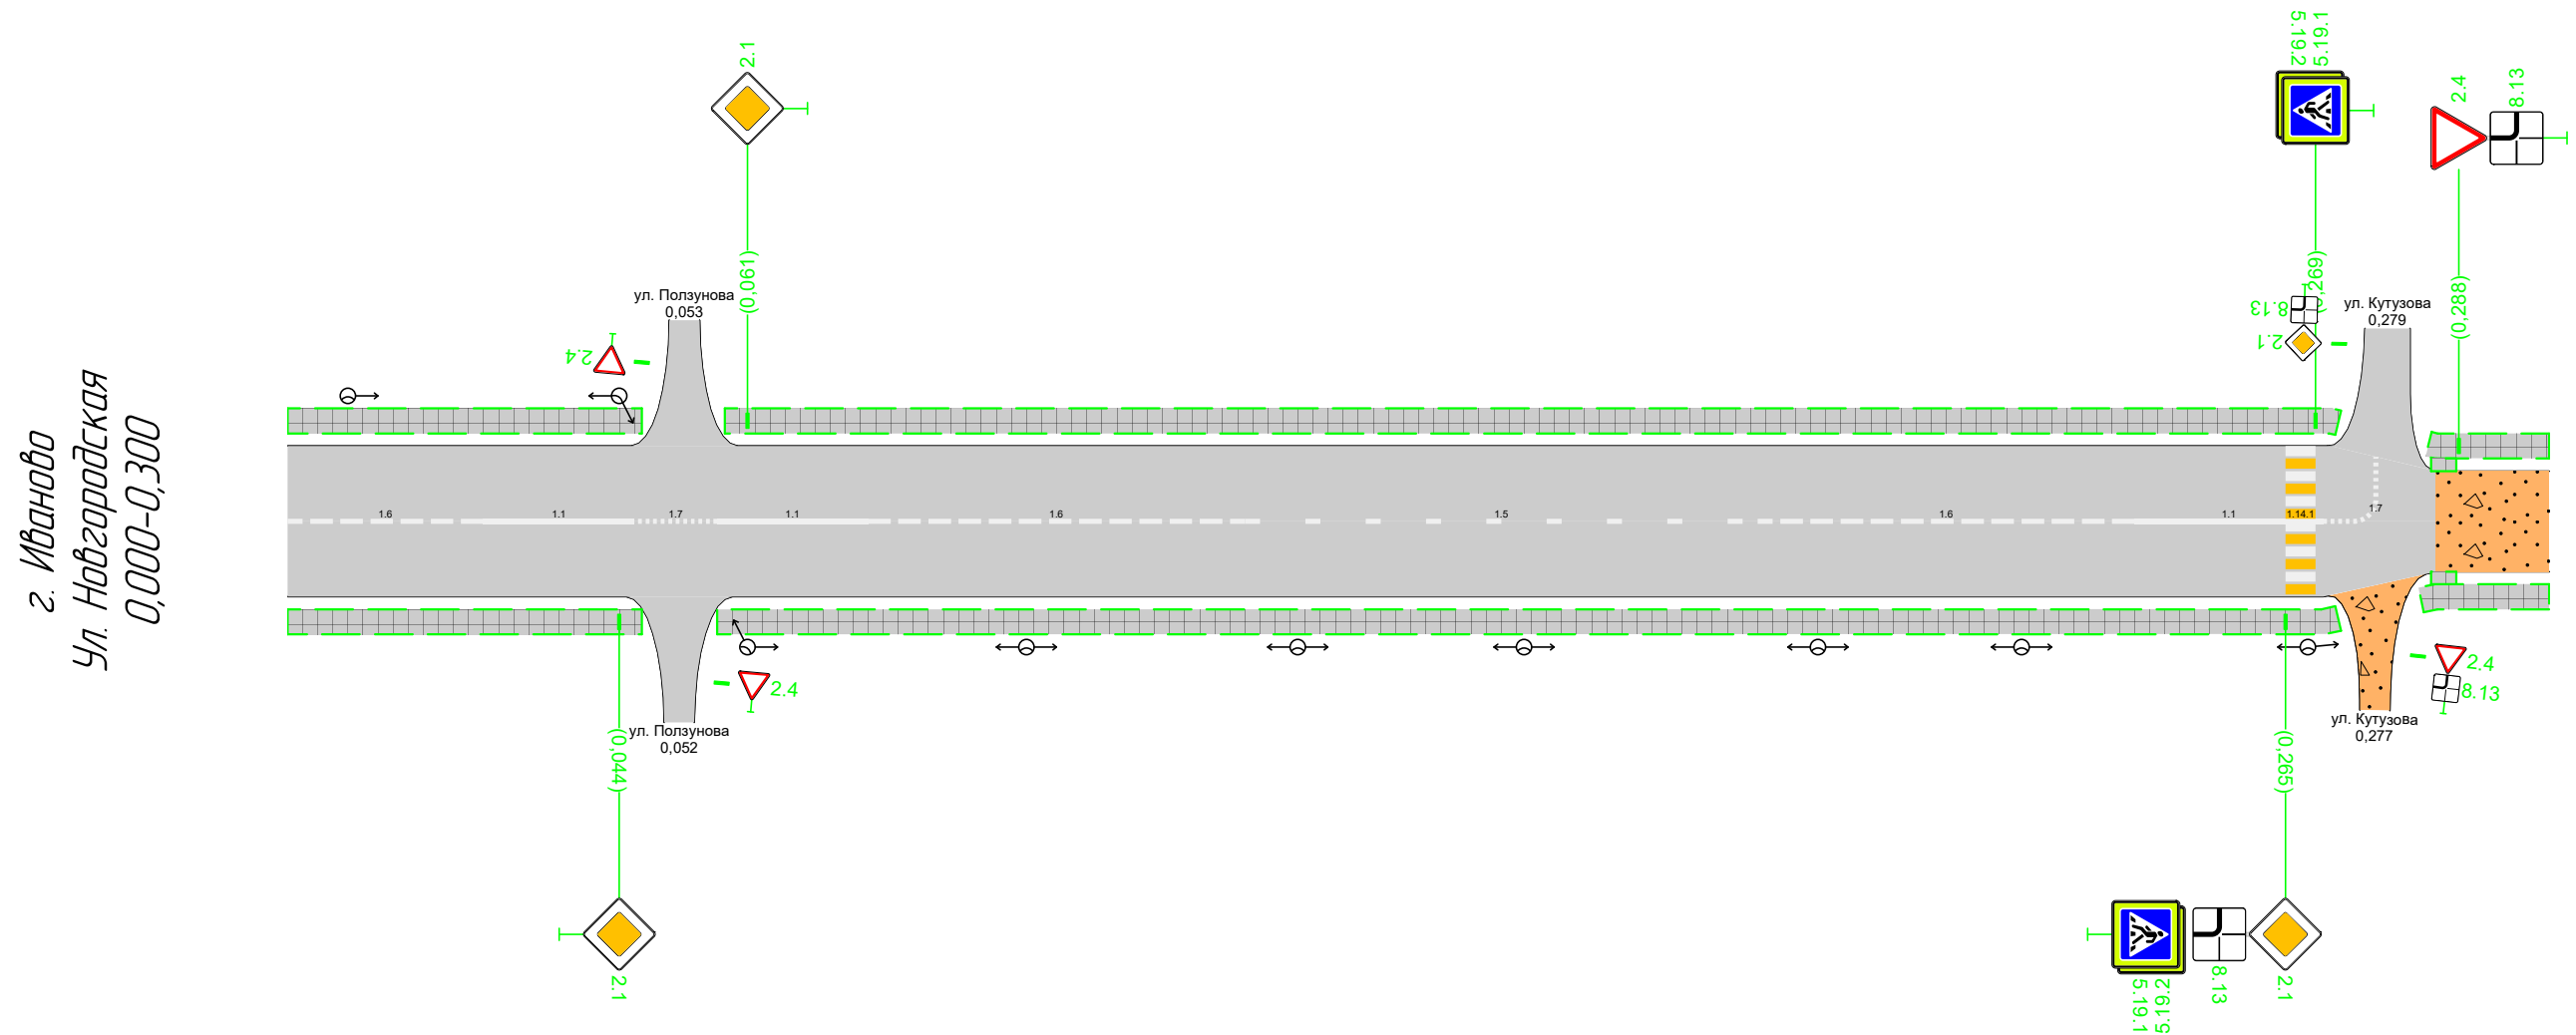

|                                                               |                   |                            |                     |                     |                     |                             |                     |                     |                     |  |                           |
|---------------------------------------------------------------|-------------------|----------------------------|---------------------|---------------------|---------------------|-----------------------------|---------------------|---------------------|---------------------|--|---------------------------|
| Дорожная разметка справа                                      |                   | 16<br>0,000 - 0,026        | 11<br>0,026 - 0,046 | 17<br>0,046 - 0,057 | 11<br>0,057 - 0,077 | 16<br>0,077 - 0,127         | 15<br>0,127 - 0,195 | 16<br>0,195 - 0,245 | 11<br>0,245 - 0,270 |  |                           |
| Дорожные<br>ограждения и<br>направляющие<br>устройства справа | На разделительной |                            |                     |                     |                     |                             |                     |                     |                     |  |                           |
|                                                               | На обочине        |                            |                     |                     |                     |                             |                     |                     |                     |  |                           |
| Тротуары справа                                               |                   | 0,000 - 0,047, (47 м), а/д |                     |                     |                     | 0,057 - 0,272, (215 м), а/д |                     |                     |                     |  | 0,283 - 0,300 (17 м), а/д |

|                                                     |                   |                             |  |
|-----------------------------------------------------|-------------------|-----------------------------|--|
| Тротуары слева                                      |                   | 0,300 - 0,509, (209 м), а/б |  |
| Дорожные ограждения и направляющие устройства слева | На обочине        |                             |  |
|                                                     | На разделительной |                             |  |
| Дорожная разметка слева                             |                   |                             |  |
| Элементы в плане                                    |                   |                             |  |
| Продольный профиль                                  |                   | R=94,85, L=34,7             |  |

г. Иваново  
Ул. Новгородская  
0,300-0,513

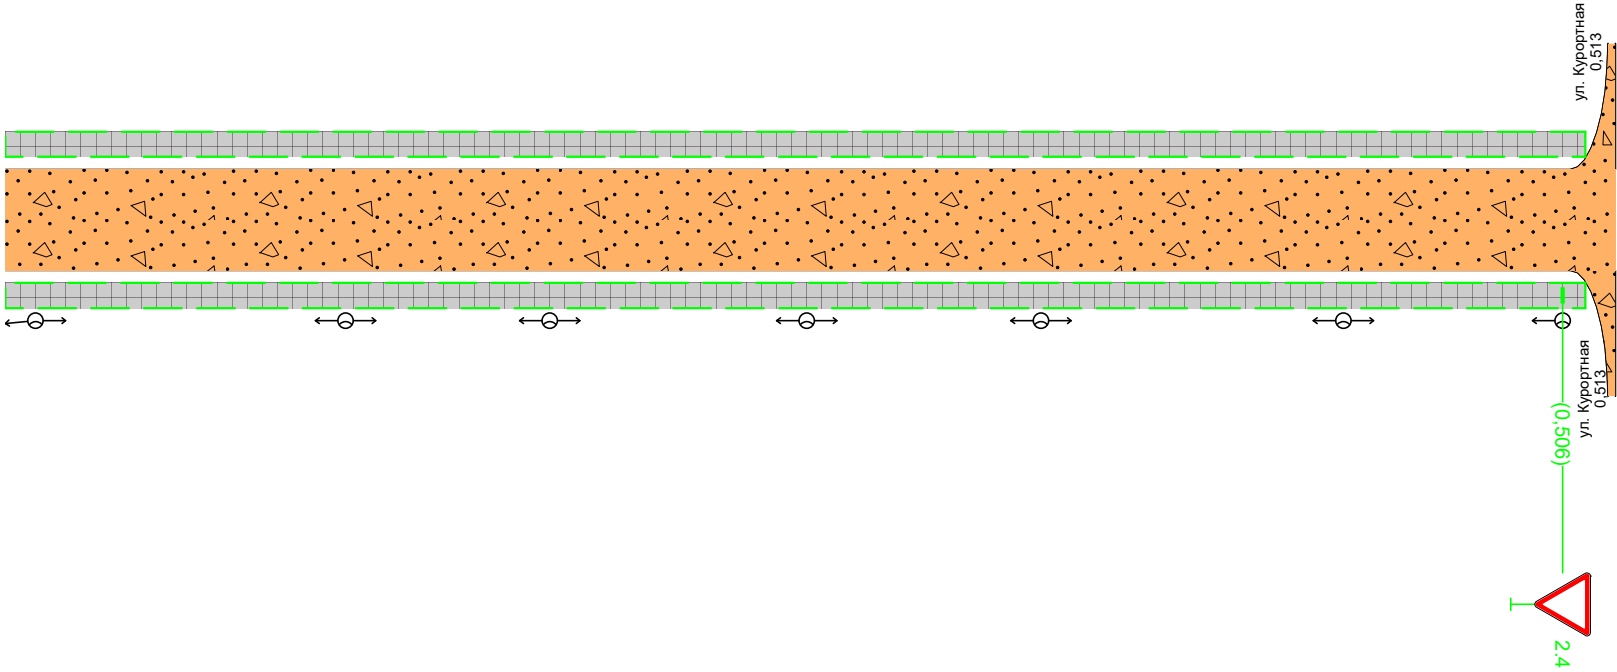

|                                                      |                   |                             |  |
|------------------------------------------------------|-------------------|-----------------------------|--|
| Дорожная разметка справа                             |                   |                             |  |
| Дорожные ограждения и направляющие устройства справа | На разделительной |                             |  |
|                                                      | На обочине        |                             |  |
| Тротуары справа                                      |                   | 0,300 - 0,509, (209 м), а/б |  |