


Тротуары слева		0,003 - 0,247, 1244 м, а/б				0,256 - 0,300, 144 м, а/б	
Дорожные ограждения и направляющие устройства слева	На обочине						
	На разделительной						
Дорожная разметка слева		17 0,000 0,005	11 0,005 0,037	11 0,013 - 0,037	16 0,037 - 0,092		
Элементы в плане		R=494, L=143				R=861035, L=2165	
Продольный профиль							


г. Иваново
Ул. Парижской Коммуны
0,000-0,300

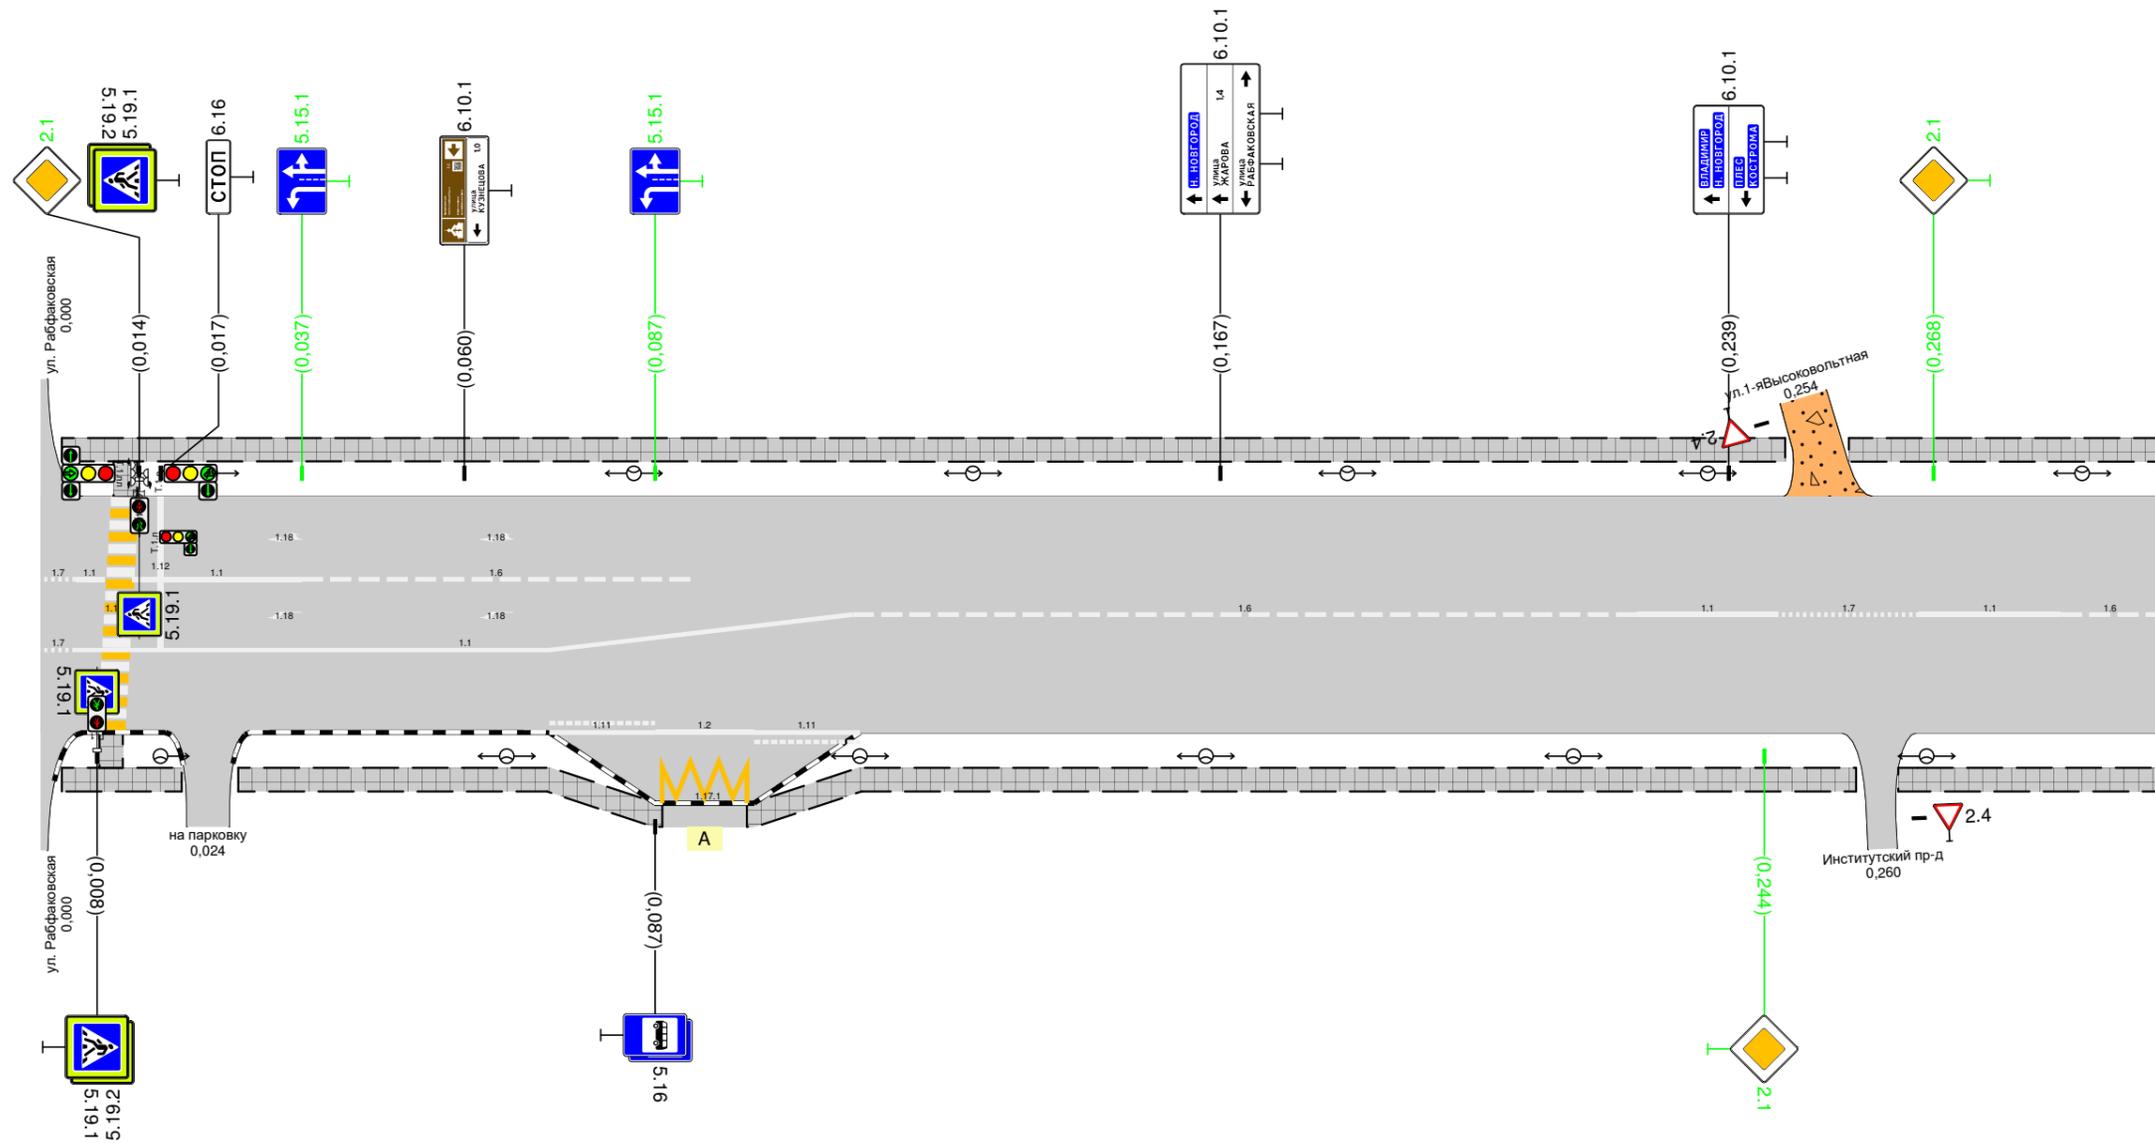

Дорожная разметка справа	Осевая линия	16 0,15 - 0,226				11 0,226 - 0,246	17 0,246 - 0,266	11 0,266 - 0,286	16 0,286 - 0,300
	1-я от осевой	17 0,000 0,005	11 0,005 - 0,072						
	2-я от осевой			111 0,072 - 0,087	12 0,087 - 0,101	111 0,101 - 0,115			
	3-я от осевой			117,1 0,088 - 0,101					
Дорожные ограждения и направляющие устройства справа	На разделительной								
	На обочине								
Тротуары справа		0,003 - 0,020, 117 м, а/б		0,028 - 0,088, 160 м, а/б		0,100 - 0,257, 1157 м, а/б		0,263 - 0,300, 137 м, а/б	

Тротуары слева		0,300 - 0,386, 186 м, а/б	0,391 - 0,464, 173 м, а/б	0,470 - 0,559, 189 м, а/б	0,569 - 0,598, 129 м, а/б
Дорожные ограждения и направляющие устройства слева	На обочине				
	На разделительной				
Дорожная разметка слева	2-я от осевой				
	1-я от осевой				
Элементы в плане					
Продольный профиль		R=861035, L=2165			


г. Иваново
 Ул. Парижской Коммуны
 0,300-0,600

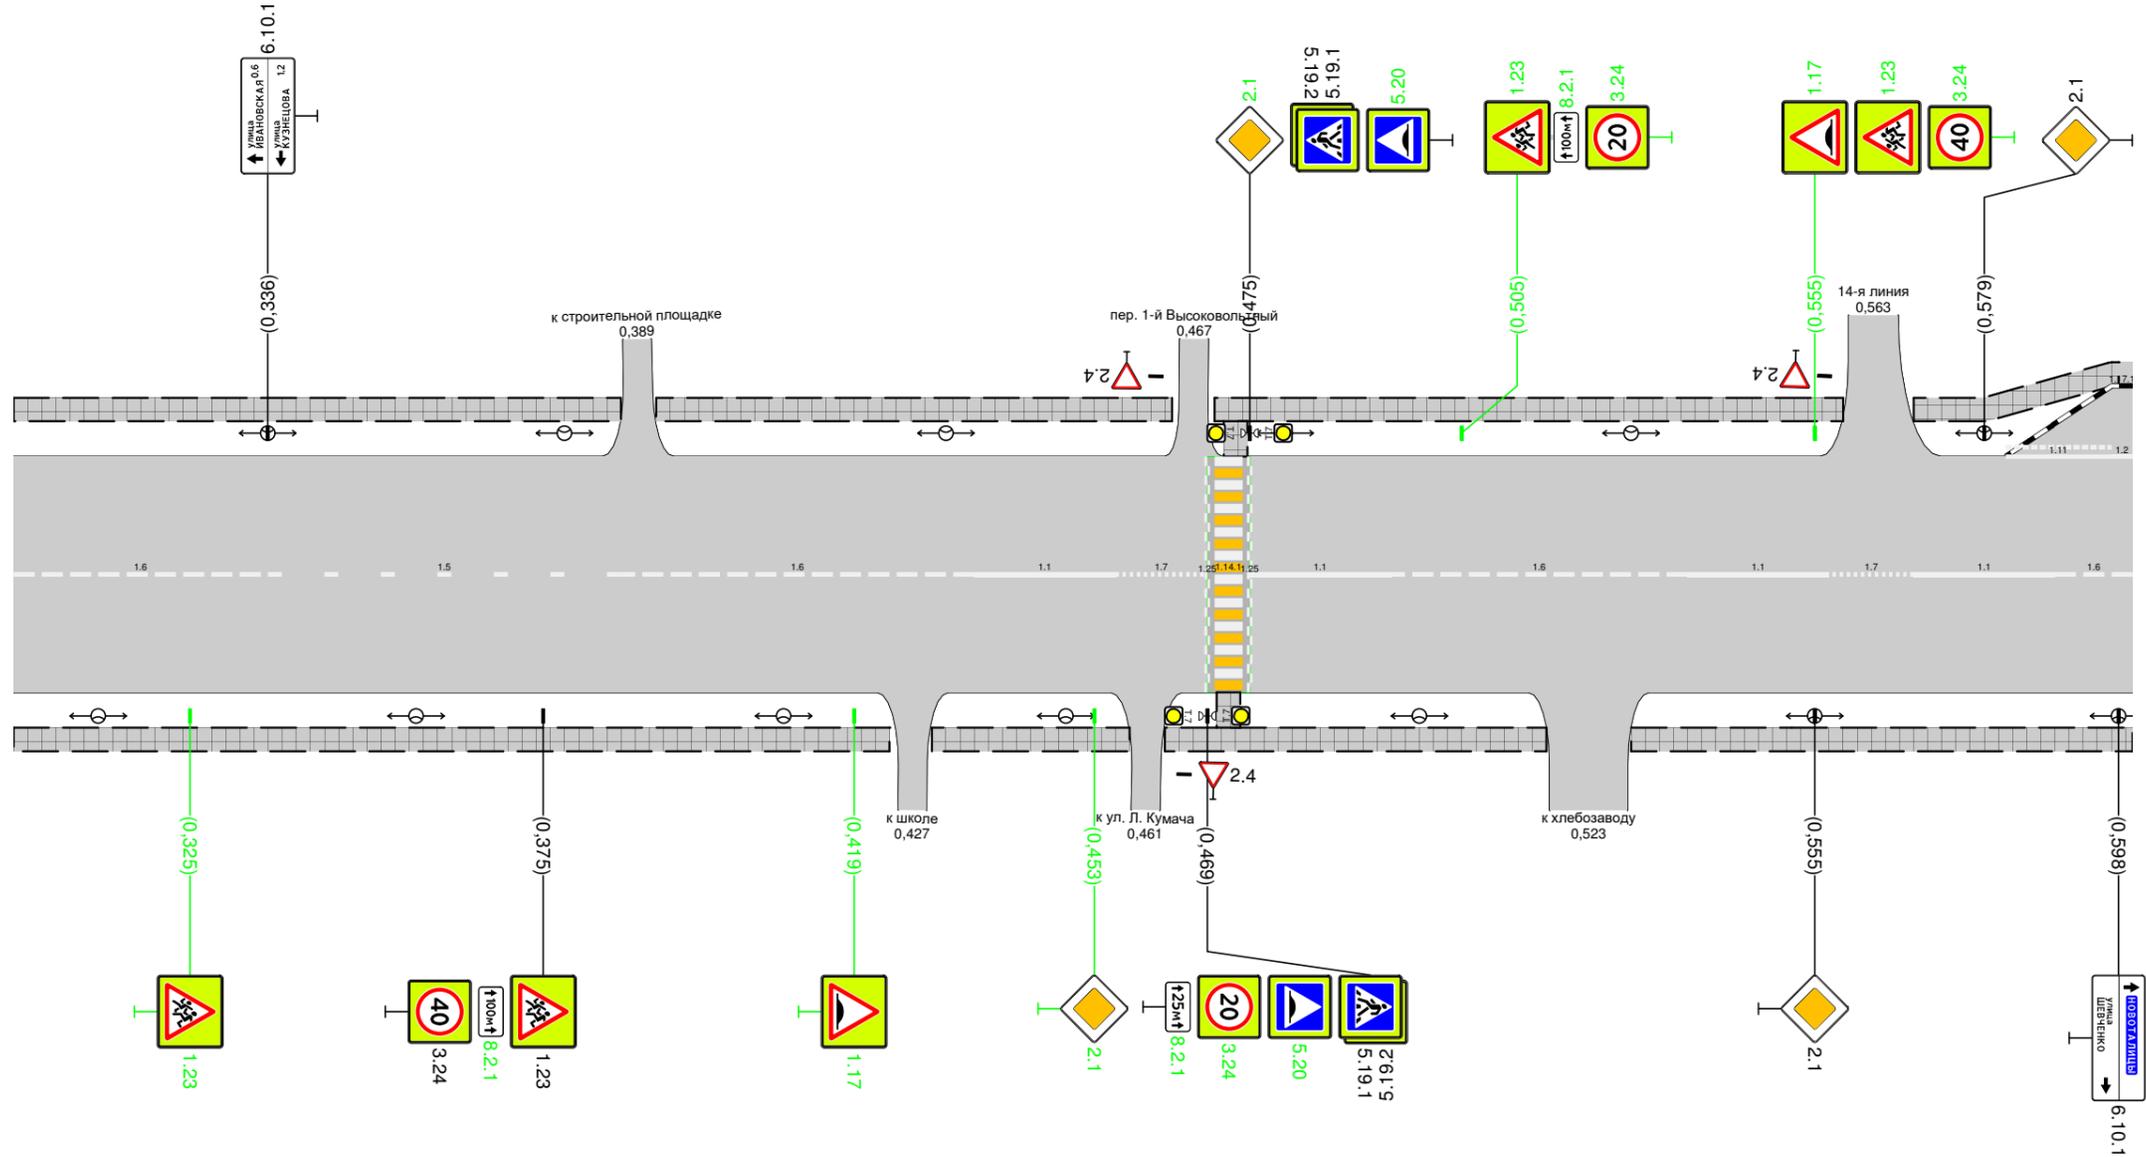

Дорожная разметка справа	16 0,300 - 0,336	15 0,336 - 0,386	16 0,386 - 0,436	11 0,436 - 0,456	17 0,456 - 0,469	11 0,475 - 0,495	16 0,495 - 0,537	11 0,537 - 0,557	17 0,557 - 0,569	11 0,569 - 0,589	16 0,589 - 0,600
Дорожные ограждения и направляющие устройства справа	На разделительной										
	На обочине										
Тротуары справа	0,300 - 0,424, 124 м, а/б		0,430 - 0,458, 128 м, а/б		0,463 - 0,517, 154 м, а/б		0,529 - 0,600, 171 м, а/б				

Тротуары слева		0,610 - 0,631, (21 м), а/б		0,638 - 0,818, (180 м), а/б				0,825 - 0,884, (59 м), а/б		0,890 - 0,900, (10 м), а/б	
Дорожные ограждения и направляющие устройства слева	На обочине										
	На разделительной										
Дорожная разметка слева	2-я от осевой	117,1 0,600 - 0,610		17 0,630 - 0,669				16 0,753 - 0,788			
	1-я от осевой	12 0,600 - 0,611		111 0,611 - 0,626							
Элементы в плане		R=1464, L=226									
Продольный профиль		R=861035, L=2165									


г. Иваново
Ул. Парижской Коммуны
0,600-0,900

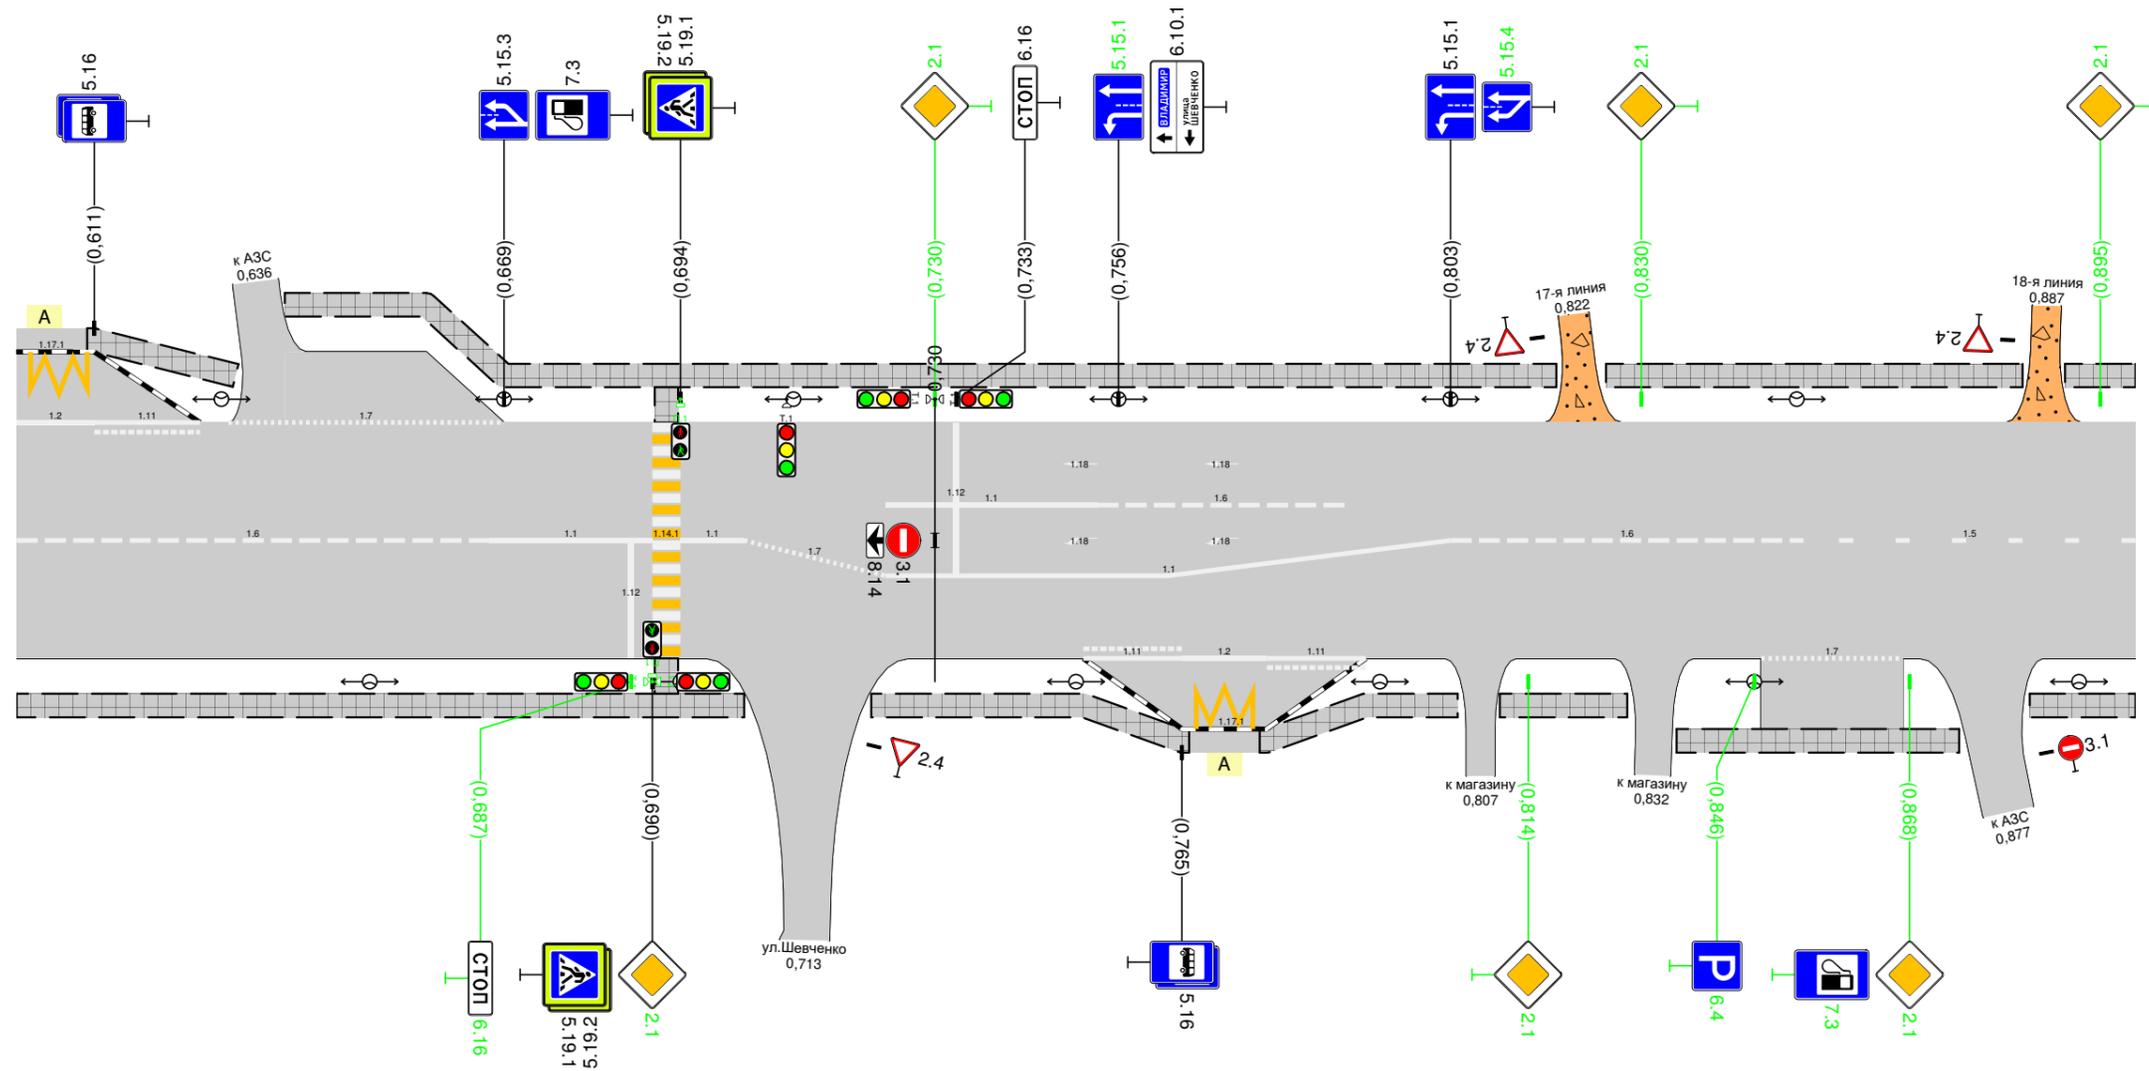

Дорожная разметка справа	Осевая линия	16 0,600 - 0,667		11 0,667 - 0,690		11 0,694 0,703		17 0,703 - 0,723		16 0,803 - 0,853		15 0,853 - 0,900		
	1-я от осевой											17 0,847 - 0,867		
	2-я от осевой					111 0,751 - 0,765		12 0,765 - 0,777		111 0,777 - 0,791				
	3-я от осевой							117,1 0,767 0,777						
Дорожные ограждения и направляющие устройства справа	На разделительной													
	На обочине													
Тротуары справа		0,600 - 0,703, (103 м), а/б				0,721 - 0,766, (45 м), а/б		0,776 - 0,804, (28 м), а/б		0,810 - 0,828, (18 м), а/б		0,835 - 0,875, (40 м), а/б		0,885 - 0,900, (15 м), а/б

Тротуары слева		0,900 - 0,977, 177 м, а/б	0,983 - 1,073, 190 м, а/б	1,079 - 1,126, 47 м, а/б	1,138 - 1,151, 13 м, а/б	1,157 - 1,200, 43 м, а/б
Дорожные ограждения и направляющие устройства слева	На обочине					
	На разделительной					
Дорожная разметка слева	2-я от осевой					1171 1,125 - 1,138
	1-я от осевой	111 1,117 - 1,127	12 1,127 - 1,137	111 1,137 - 1,147		
Элементы в плане					1092	R=2912, L=384
Продольный профиль		R=861035, L=2165				


г. Иваново
Ул. Парижской Коммуны
0,900-1,200

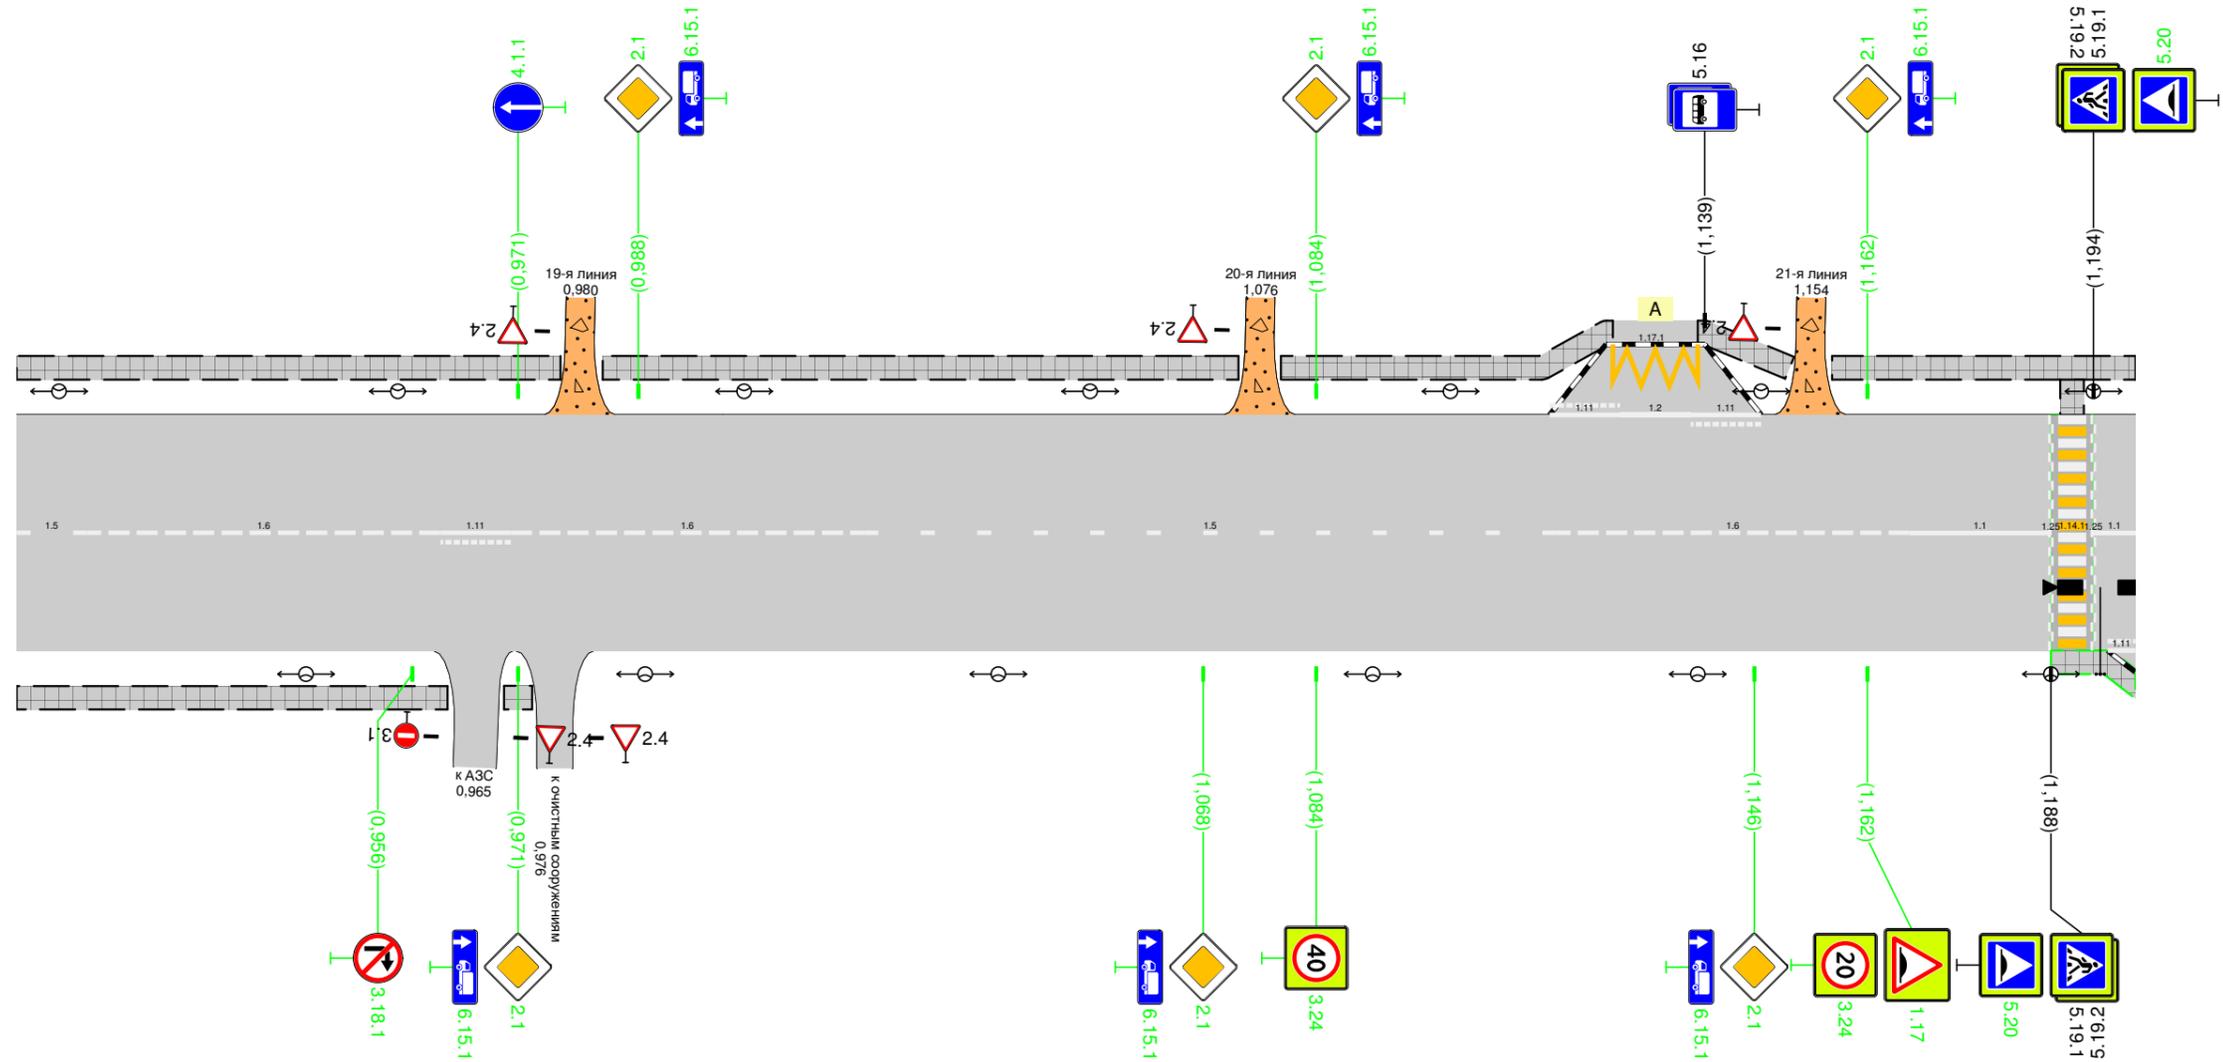

Дорожная разметка справа	Осевая линия	15 0,900 - 0,910	16 0,910 - 0,960	111 0,960 0,970	16 0,970 - 1,020	15 1,020 - 1,118	16 1,118 - 1,168	11 1,168 - 1,188	11 1,194 1,200	
	1-я от осевой									
Дорожные ограждения и направляющие устройства справа	На разделительной									
	На обочине									
Тротуары справа		0,900 - 0,961, 161 м, а/б	0,969 - 0,973 м, а/б							1,188 - 1,200, 12 м, а/б

Тротуары слева		1,200 - 1,229, (29 м), а/б	1,235 - 1,312, (77 м), а/б	1,318 - 1,395, (77 м), а/б	1,401 - 1,500, (99 м), а/б
Дорожные ограждения и направляющие устройства слева	На обочине				
	На разделительной				
Дорожная разметка слева					
Элементы в плане		R=2912, L=384			
Продольный профиль		R=861035, L=2165			


г. Иваново
Ул. Парижской Коммуны
1,200-1,500

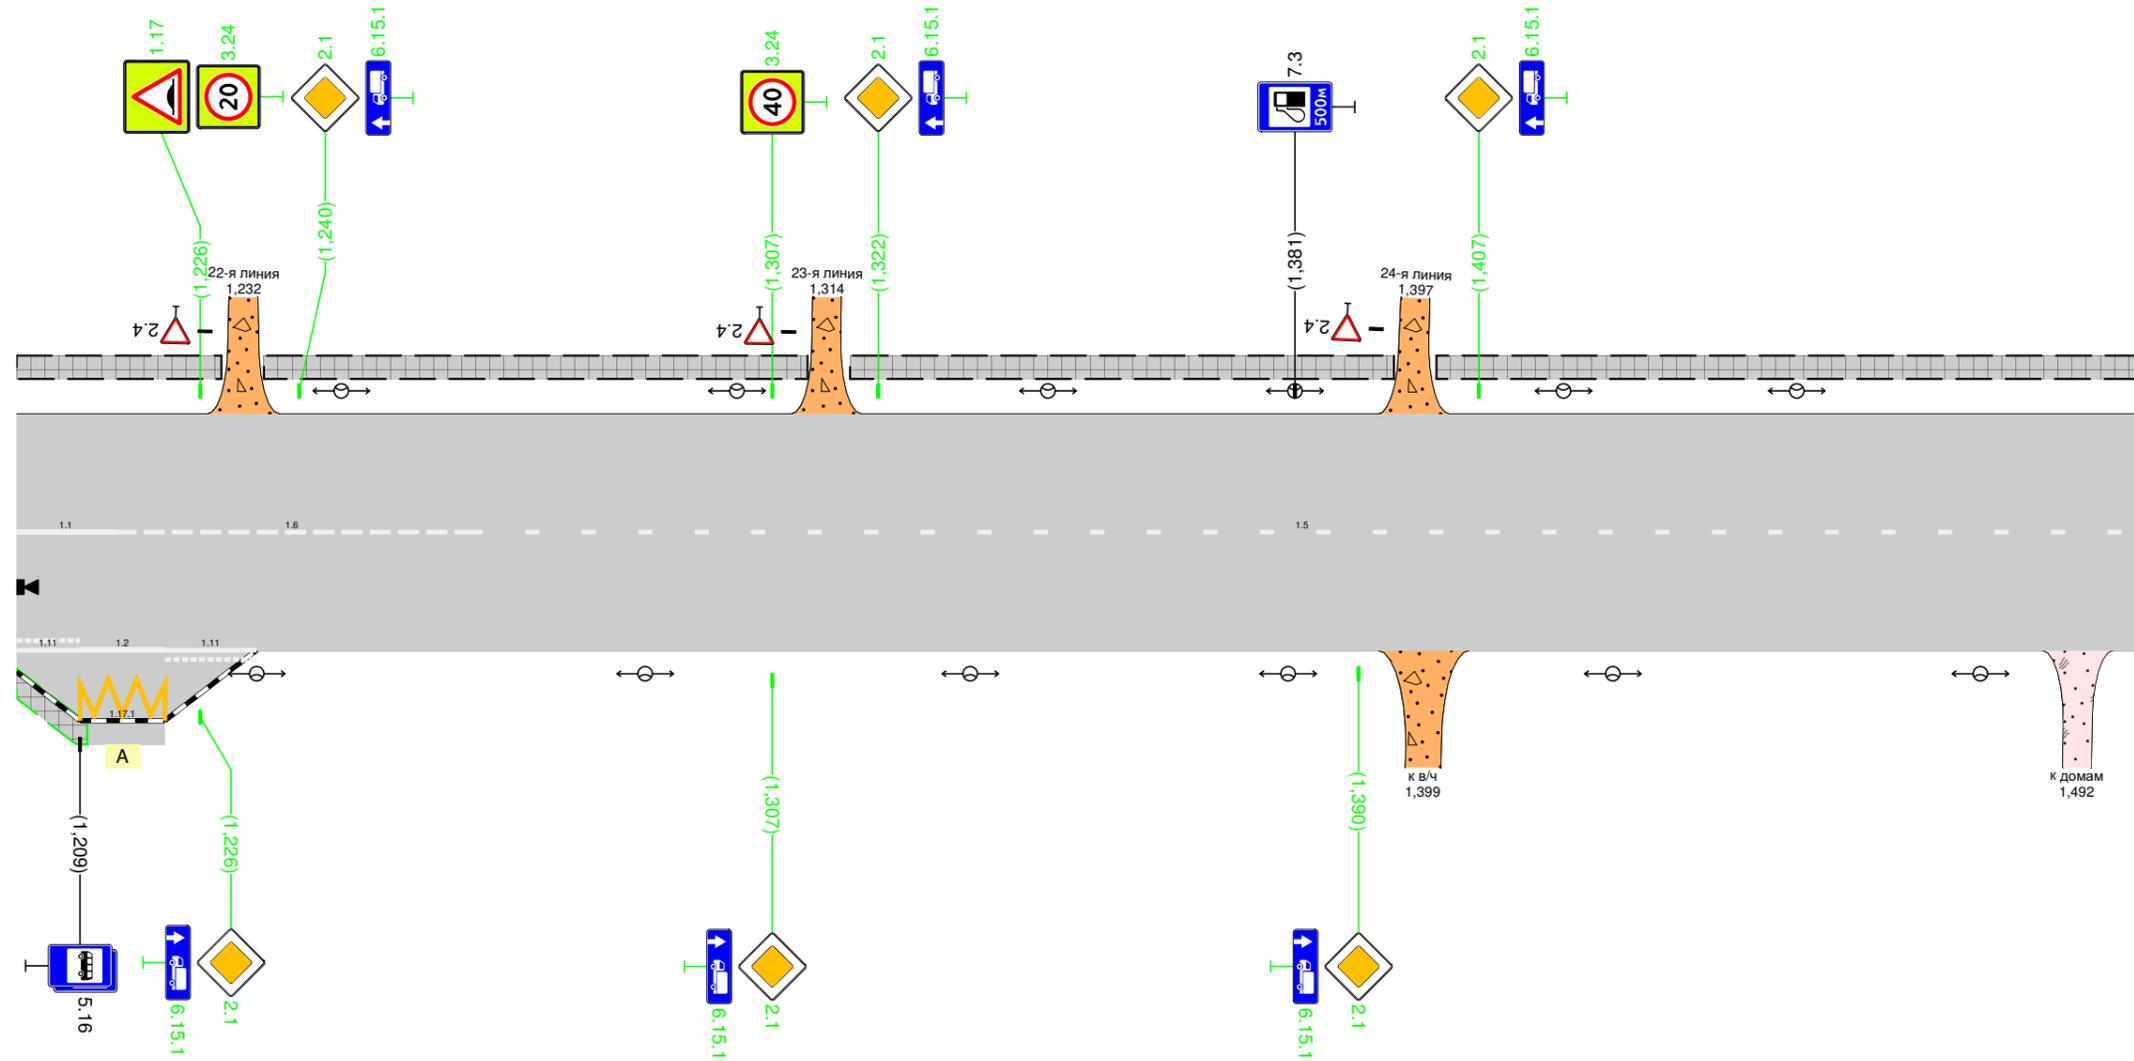

Дорожная разметка справа	Осевая линия	11 1,200 - 1,214	16 1,214 - 1,264	15 1,264 - 1,500
	1-я от осевой	111 1,200 1,209	12 1,209 - 1,221	111 1,221 - 1,234
	2-я от осевой		117.1 1,209 - 1,221	
Дорожные ограждения и направляющие устройства справа	На разделительной			
	На обочине			
Тротуары справа		1,210 - 1,211, (02 м), а/б		

Тротуары слева		1,500 - 1,612 (112 м), а/б		1,640 - 1,674 (34 м), а/б		1,686 - 1,725 (39 м), а/б		1,743 - 1,761 (18 м), а/б		1,793 - 1,800 (7 м), а/б	
Дорожные ограждения и направляющие устройства слева	На обочине										
	На разделительной										
Дорожная разметка слева	2-я от осевой					1171 1,673 - 1,686					
	1-я от осевой	111 1,658 - 1,673		12 1,673 - 1,687		111 1,687 - 1,702		17 1,762 - 1,792			
Элементы в плане		R=292, L=173									
Продольный профиль		R=861035, L=2165									


г. Иваново
Ул. Парижской Коммуны
1,500-1,800

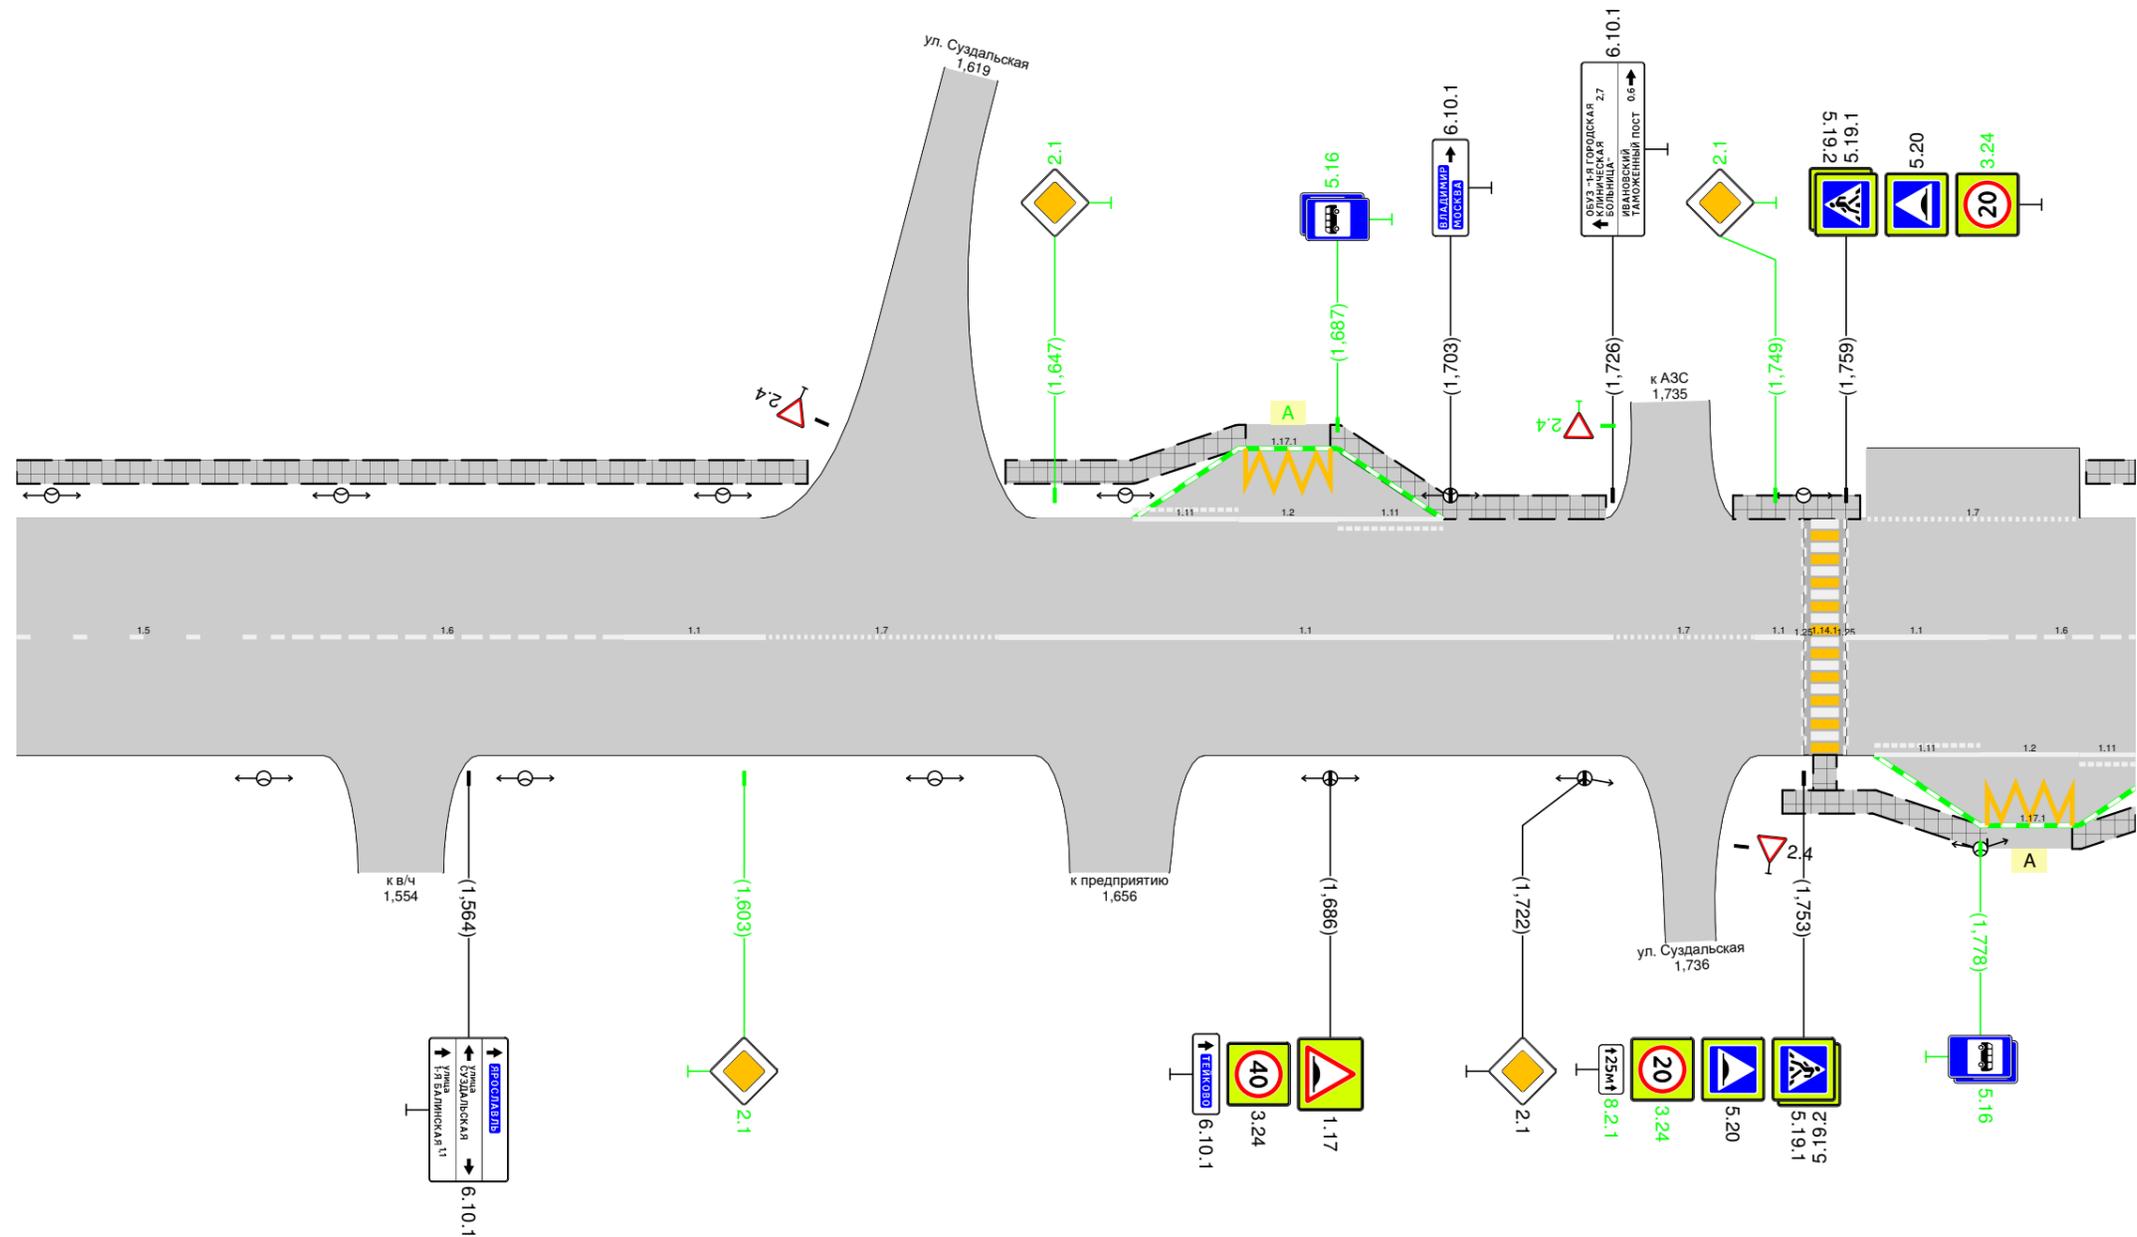

Дорожная разметка справа	Осевая линия	15 1,500 - 1,536	16 1,536 - 1,586	11 1,586 - 1,606	17 1,606 - 1,639	11 1,639 - 1,726	17 1,726 - 1,746	11 1,746 1,753	11 1,759 - 1,779	16 1,779 - 1,800		
	1-я от осевой									111 1,763 - 1,778	12 1,778 - 1,792	111 1,800
	2-я от осевой									1171 1,779 - 1,792		
Дорожные ограждения и направляющие устройства справа	На разделительной											
	На обочине											
Тротуары справа		1,750 - 1,779 (29 м), а/б								1,791 - 1,800 (9 м), а/б		

Тротуары слева		1,800 - 1,819, (19 м), а/б	1,826 - 1,976, (150 м), а/б	1,981 - 2,011, (30 м), а/б	2,016 - 2,070, (54 м), а/б	2,075 - 2,100, (25 м), а/б
Дорожные ограждения и направляющие устройства слева	На обочине					
	На разделительной					
Дорожная разметка слева						111 2,090 - 2,100
Элементы в плане						
Продольный профиль						R=861035, L=2165


г. Иваново
Ул. Парижской Коммуны
1,800-2,100

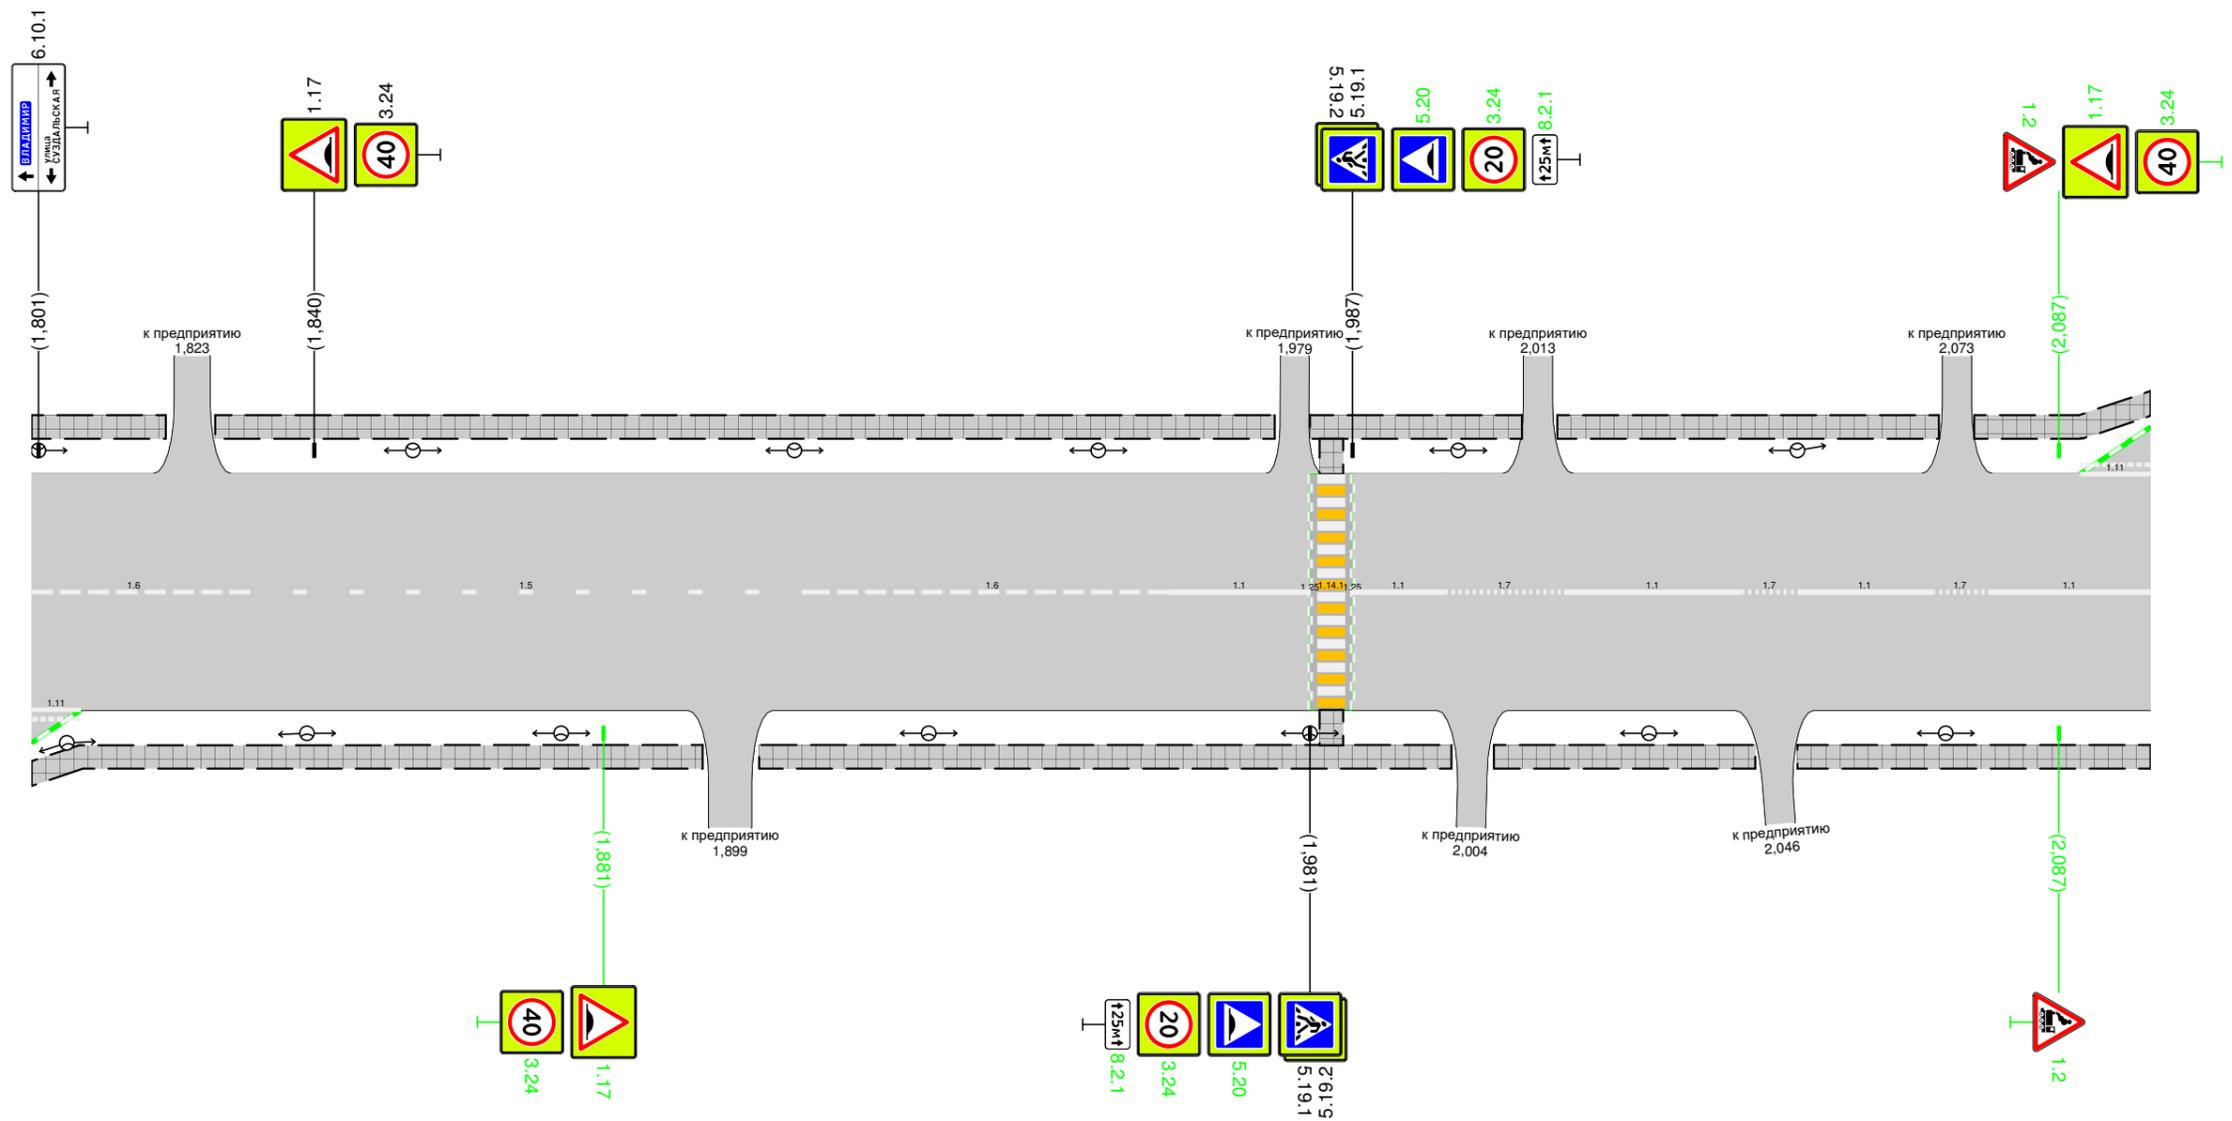

Дорожная разметка справа	Осевая линия	16 1,800 - 1,829	15 1,829 - 1,911	16 1,911 - 1,961	11 1,961 - 1,981	11 1,987 - 2,000	17 2,000 - 2,017	11 2,017 - 2,042	17 2,042 - 2,050	11 2,050 - 2,069	17 2,069 - 2,077	11 2,077 - 2,100
	1-я от осевой	111 1,800 1,807										
Дорожные ограждения и направляющие устройства справа	На разделительной											
	На обочине											
Тротуары справа		1,800 - 1,895, (95 м), а/б	1,903 - 2,001, (98 м), а/б	2,007 - 2,044, (37 м), а/б	2,050 - 2,100, (50 м), а/б							

Тротуары слева		2,100	2,105, 6 м, а/б	2,118 - 2,209, 191 м, а/б				2,270 - 2,371, 101 м, а/б				2,376 - 2,394, 18 м, а/б			
Дорожные ограждения и направляющие устройства слева	На обочине			См.19)	См.19)										
	На разделительной														
Дорожная разметка слева	2-я от осевой	1171					14	14							
	1-я от осевой	111	12	111			12	17	12	11	11	18	14	17	14
Элементы в плане															
Продольный профиль		R=861035, L=2165													
		R=57062, L=492													


г. Иваново
Ул. Парижской Коммуны
2,100-2,400

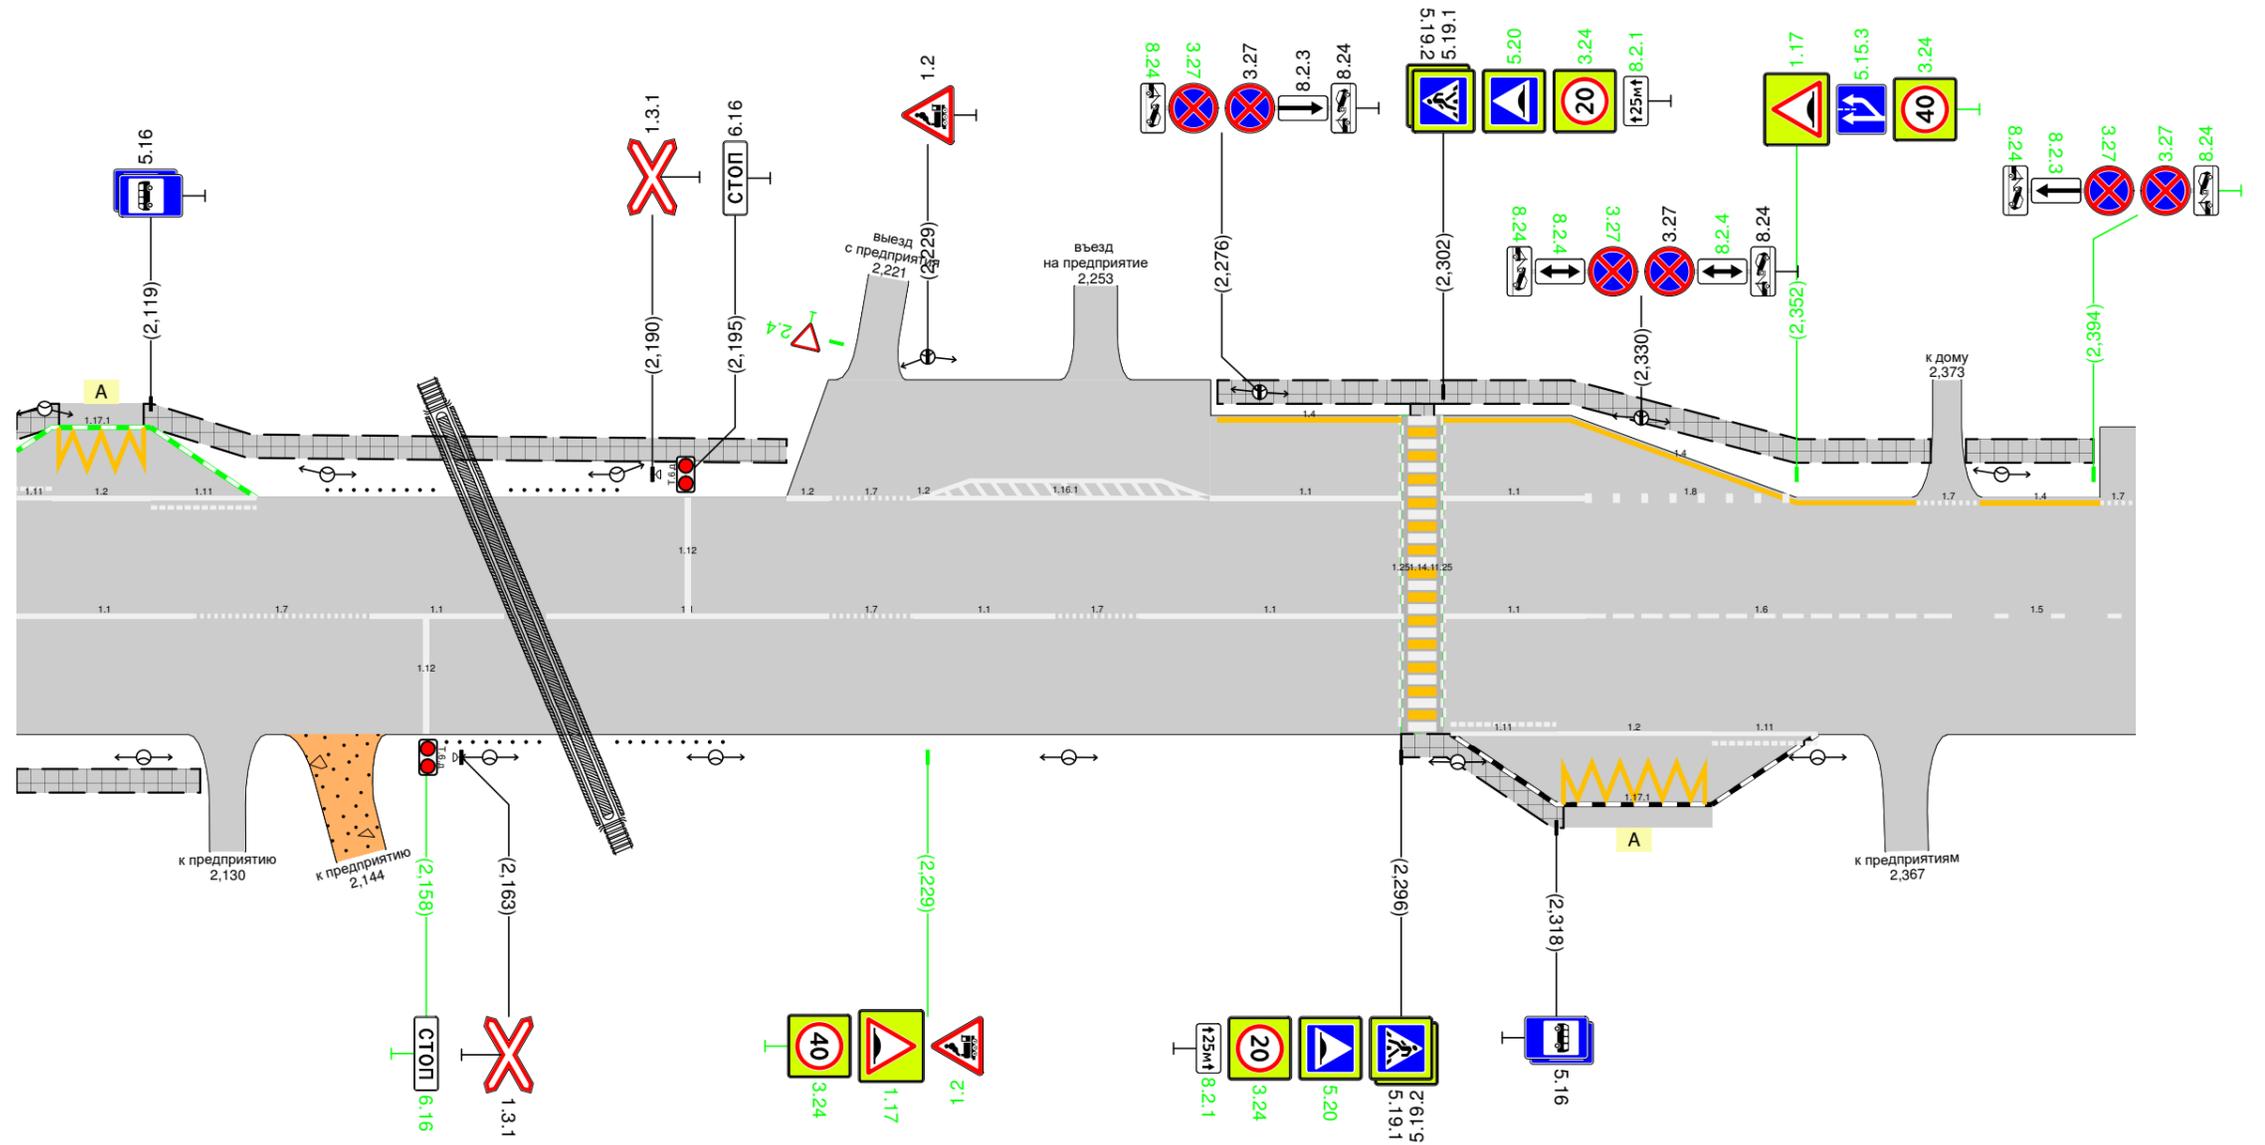

Дорожная разметка справа	Осевая линия	11	17	11	11	17	11	17	11	11	16	15
	1-я от осевой	2,100 - 2,125	2,125 - 2,150	2,150 - 2,169	2,175 - 2,215	2,215 - 2,227	2,227 - 2,247	2,247 - 2,259	2,259 - 2,296	2,302 - 2,322	2,322 - 2,372	2,372 - 2,400
	2-я от осевой									111	12	111
Дорожные ограждения и направляющие устройства справа	На разделительной											
	На обочине			См.19)	См.19)							
Тротуары справа		2,100 - 2,126, 126 м, а/б				2,296 - 2,319, 123 м, а/б						

Тротуары слева		2,459 - 2,681, (222 м), а/б	2,688 - 2,700, (12 м), а/б
Дорожные ограждения и направляющие устройства слева	На обочине		
	На разделительной		
Дорожная разметка слева		17 2,400 - 2,460	
Элементы в плане			
Продольный профиль		R=57062, L=492 2,657 L=43 α=11	


г. Иваново
 Ул. Парижской Коммуны
 2,400-2,700

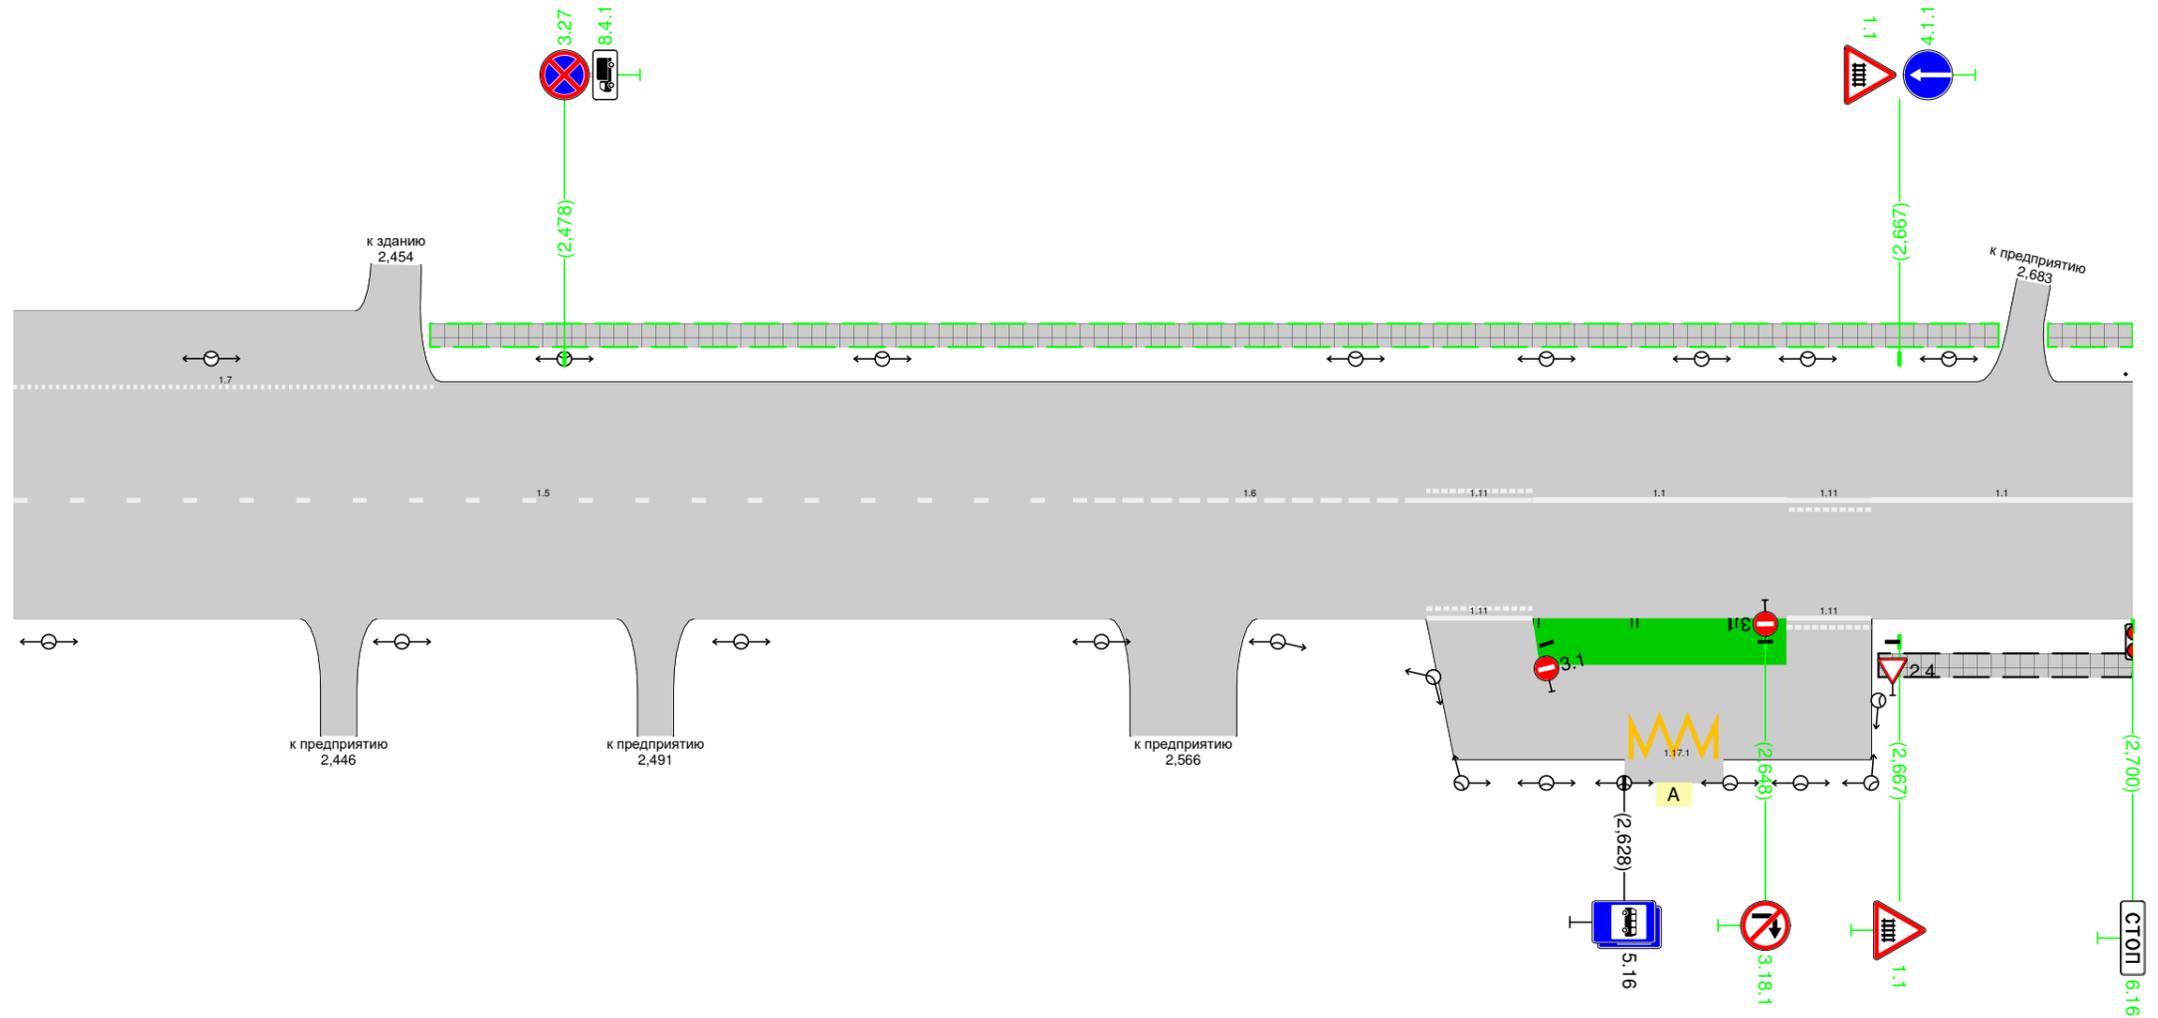

Дорожная разметка справа	Осевая линия	15 2,400 - 2,550	16 2,550 - 2,600	111 2,600 - 2,615	11 2,615 - 2,651	111 2,651 - 2,663	11 2,663 - 2,700
	1-я от осевой				111 2,600 - 2,615		111 2,651 - 2,663
	2-я от осевой					117,1 2,629 - 2,642	
Дорожные ограждения и направляющие устройства справа	На разделительной						
	На обочине						
Тротуары справа							2,664 - 2,700, (36 м), а/б

Тротуары слева		2,700 - 2,717, 117 м, а/б
Дорожные ограждения и направляющие устройства слева	На обочине	См.181 2,700 - 2,714
	На разделительной	
Дорожная разметка слева		
Элементы в плане		R=202, L=21
Продольный профиль		а=11 L=19

г. Иваново
Ул. Парижской Коммуны
2,700-2,719

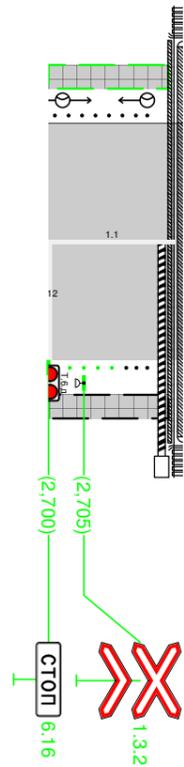

Дорожная разметка справа		11 2,700 - 2,718
Дорожные ограждения и направляющие устройства справа	На разделительной	
	На обочине	См.151 2,700 - 2,709 117 м, а/б
Тротуары справа		2,700 - 2,717, 117 м, а/б