



Тротуары слева		0,004 - 0,077, 173 м, а/б		0,090 - 0,168, 178 м, а/б		0,181 - 0,258, 177 м, а/б		0,271 - 0,300, 129 м, а/б					
Дорожные ограждения и направляющие устройства слева	На обочине												
	На разделительной												
Дорожная разметка слева	3-я от осевой	14 0,273 - 0,300											
	2-я от осевой	15 0,008 - 0,173		16 0,173 - 0,223		11 0,223 - 0,259		17 0,259 - 0,269		16 0,269 - 0,283		11 0,283 - 0,300	
	1-я от осевой	15 0,008 - 0,173		16 0,173 - 0,223		11 0,223 - 0,259		17 0,259 - 0,269		16 0,269 - 0,283		11 0,283 - 0,300	
Элементы в плане													
Продольный профиль		R=14604, L=632											

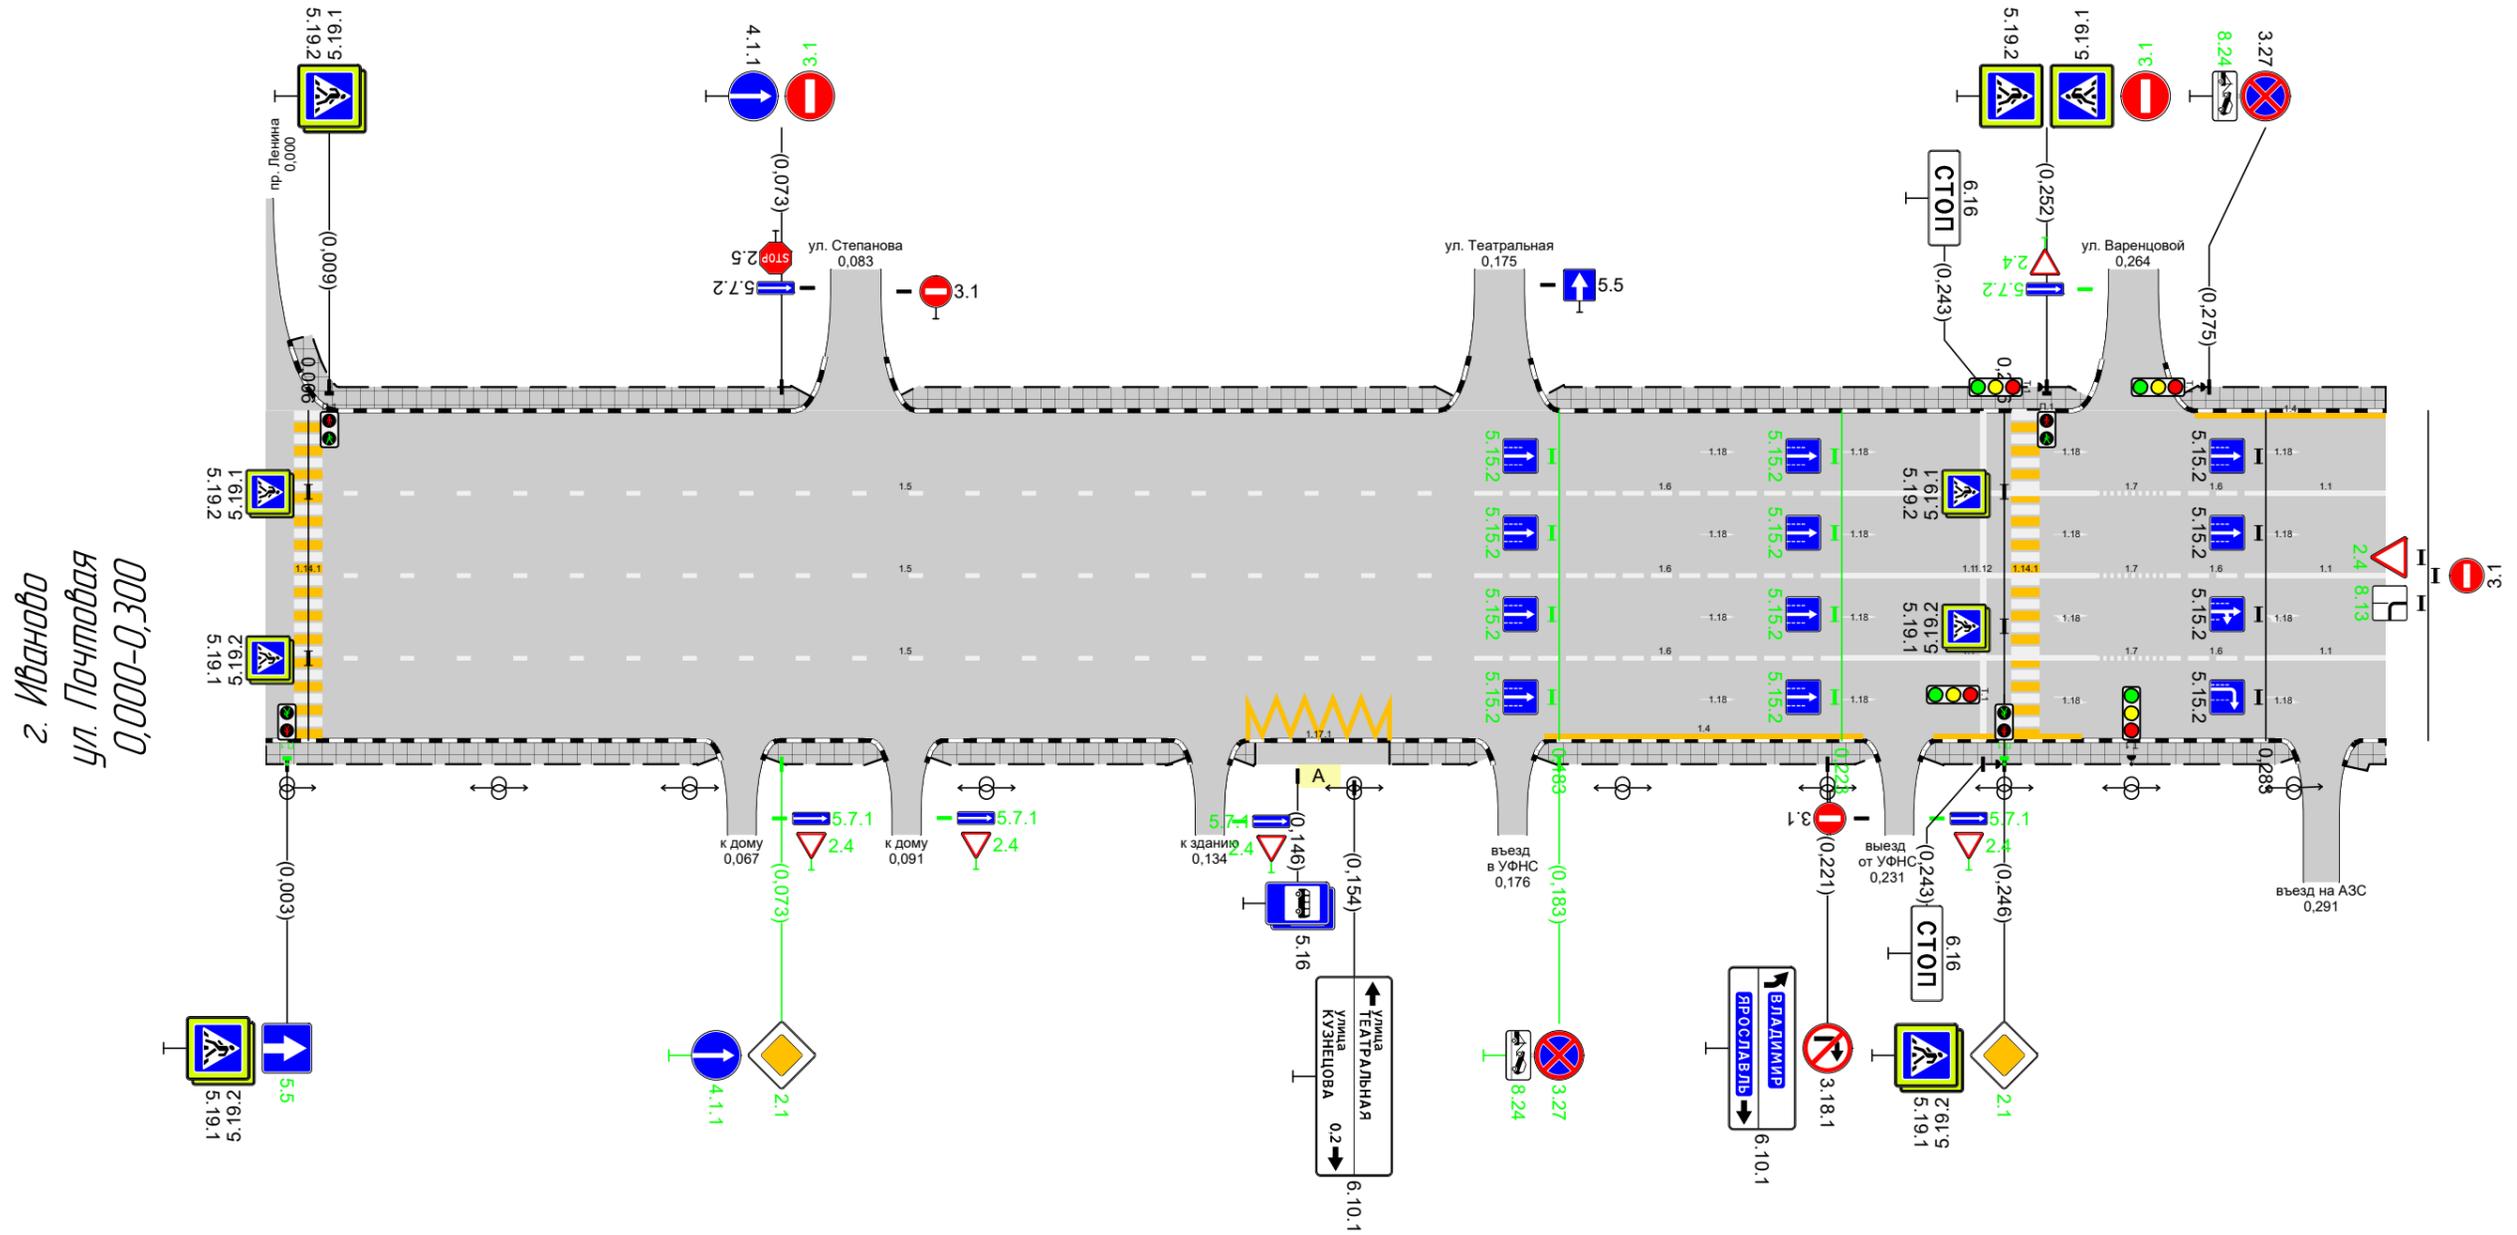

Дорожная разметка справа	Осевая линия	15 0,008 - 0,173		16 0,173 - 0,223		11 0,223 - 0,259		17 0,259 - 0,269		16 0,269 - 0,283		11 0,283 - 0,300					
	1-я от осевой			17 0,139 - 0,159		14 0,181 - 0,226		14 0,236 - 0,257									
Дорожные ограждения и направляющие устройства справа	На разделительной																
	На обочине																
Тротуары справа		0,000 - 0,064, 164 м, а/б		0,071 - 0,087, 18 м, а/б		0,094 - 0,130, 136 м, а/б		0,137 - 0,140, 8 м, а/б		0,159 - 0,173, 14 м, а/б		0,180 - 0,228, 148 м, а/б		0,235 - 0,287, 152 м, а/б		0,295 - 0,300, 5 м, а/б	


Тротуары слева		0,300 - 0,417, (117 м), а/б				0,436 - 0,522, (87 м), а/б				0,528 - 0,562, (34 м), а/б						
Дорожные ограждения и направляющие устройства слева	На обочине					опп-д 0,360 - 0,417										
	На разделительной															
Дорожная разметка слева	3-я от осевой	14 0,300 - 0,413														
	2-я от осевой	11 0,300 - 0,313	17 0,313 - 0,355		16 0,359 - 0,398	11 0,398 - 0,418										
	1-я от осевой	11 0,300 - 0,313	17 0,313 - 0,355		16 0,359 - 0,398	11 0,398 - 0,418	17 0,529 - 0,554									
Элементы в плане														0,557	100	0,577
Продольный профиль														R=14604, L=632		

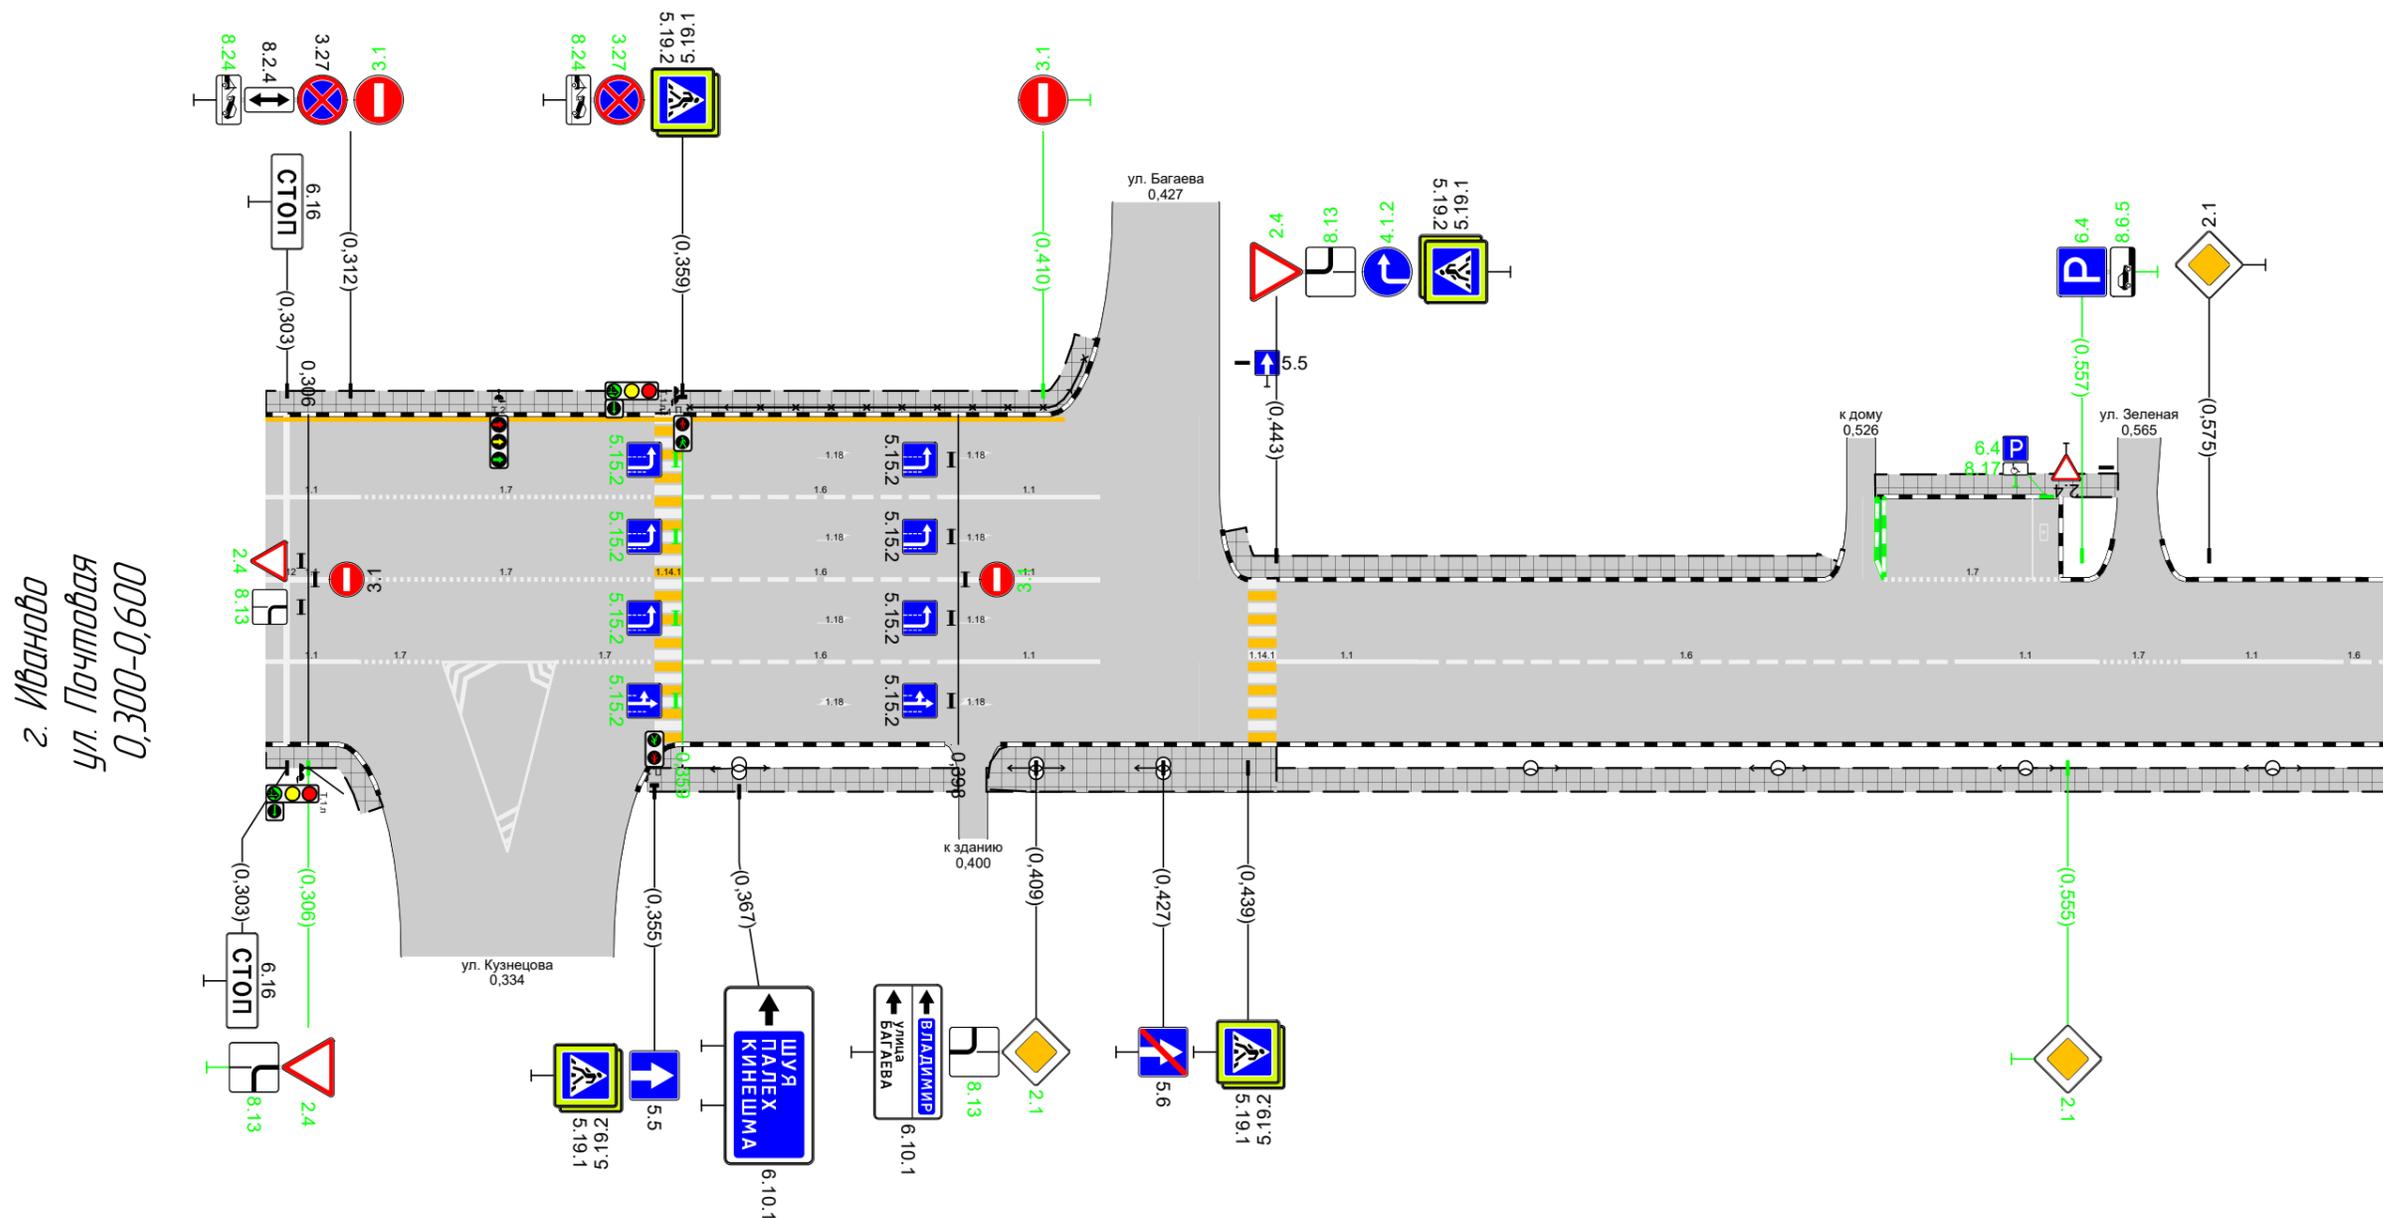

Дорожная разметка справа	11 0,300 - 0,313	17 0,313 - 0,325	17 0,341 - 0,355	16 0,359 - 0,398	11 0,398 - 0,418	11 0,443 - 0,463	16 0,463 - 0,539	11 0,539 - 0,559	17 0,559 - 0,571	11 0,571 - 0,591	16 0,591 - 0,600	
Дорожные ограждения и направляющие устройства справа	На разделительной											
	На обочине											
Тротуары справа	0,300 - 0,316, (16 м), а/б			0,354 - 0,398, (44 м), а/б			0,402 - 0,600, (198 м), а/б					

Тротуары слева		0,674 - 0,702, (28 м), а/б	0,727 - 0,753, (26 м), а/б	0,760 - 0,828, (68 м), а/б	0,836 - 0,900, (64 м), а/б
Дорожные ограждения и направляющие устройства слева	На обочине				
	На разделительной				
Дорожная разметка слева					
Элементы в плане					
Продольный профиль		R=14604, L=632	R=3703, L=200	R=399419, L=700	


г. Иваново
ул. Почтовая
0,600-0,900

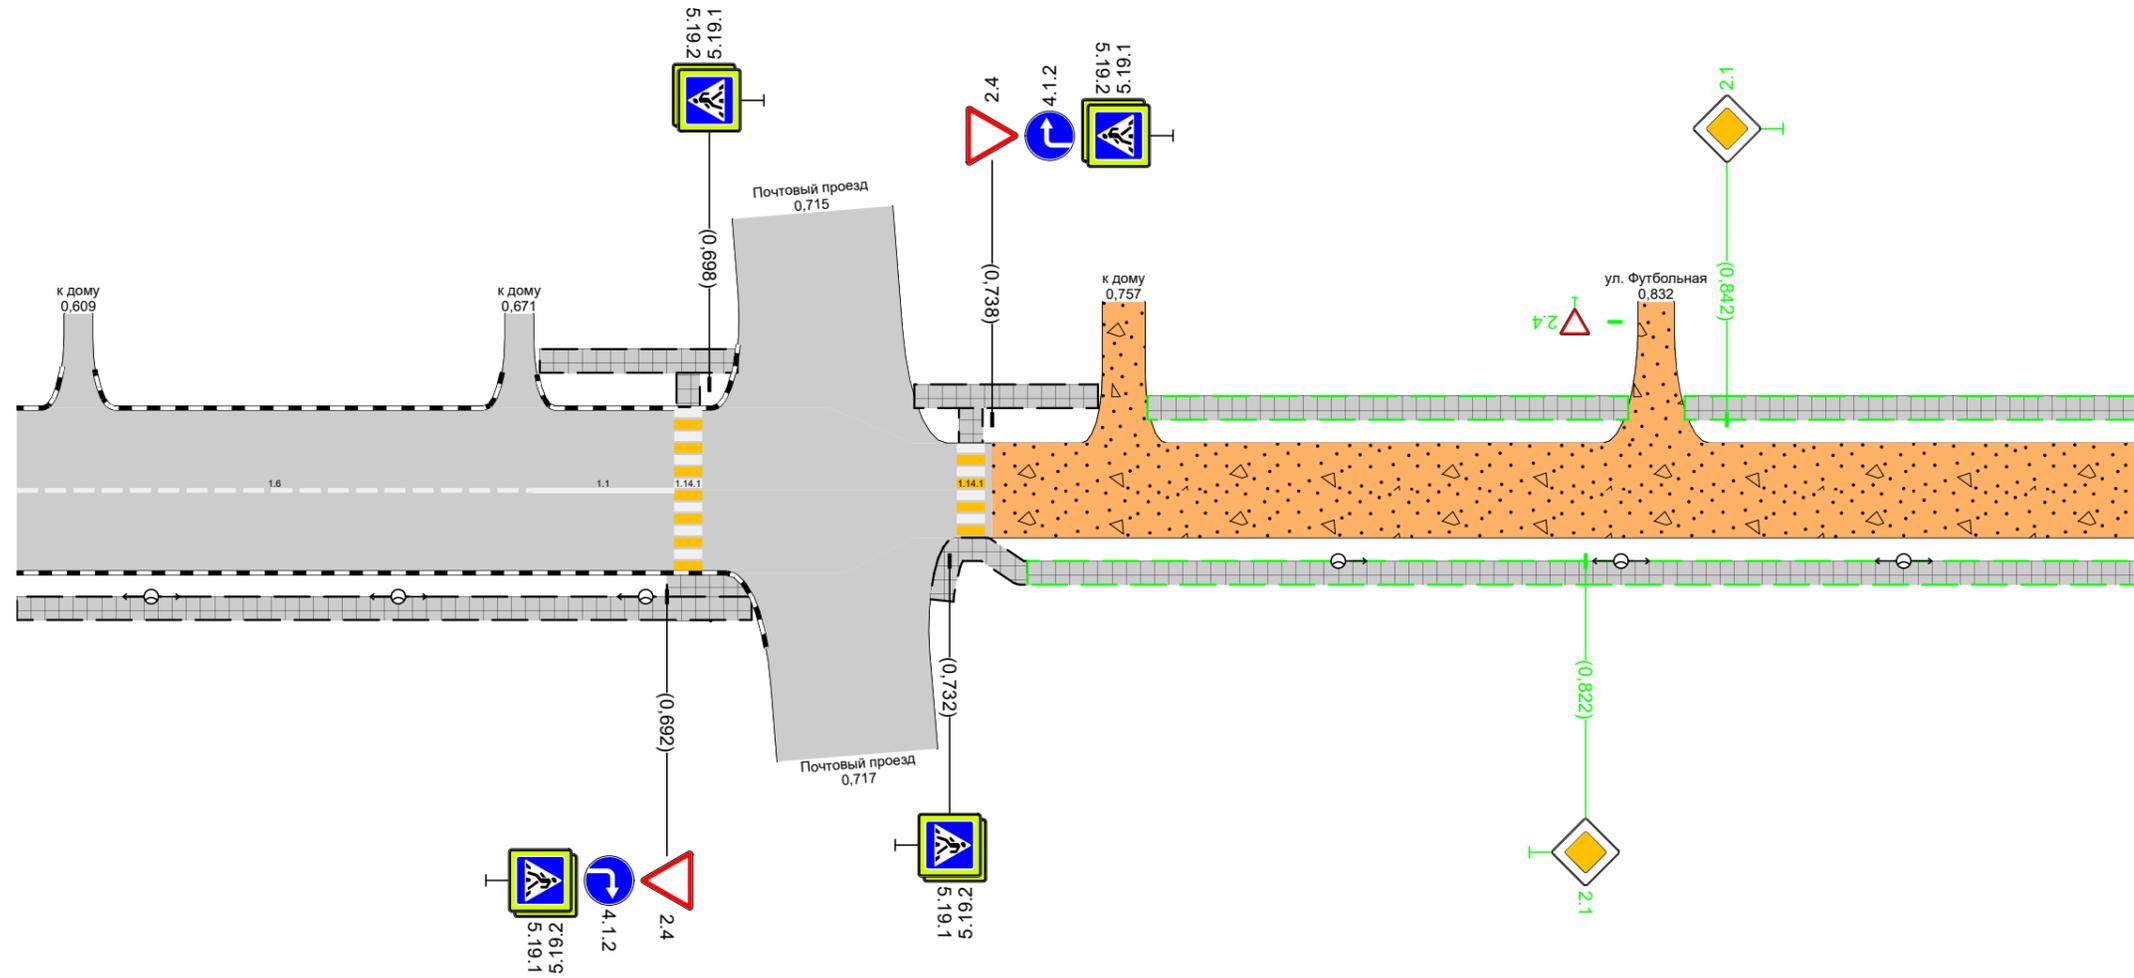

Дорожная разметка справа		16 0,600 - 0,673	11 0,673 - 0,693		
Дорожные ограждения и направляющие устройства справа	На разделительной				
	На обочине				
Тротуары справа		0,600 - 0,704, (104 м), а/б	0,730 - 0,743, (13 м), а/б	0,743 - 0,900, (157 м), а/б	

Тротуары слева		0,900 - 0,939, (39 м), а/б	0,946 - 1,113, (167 м), а/б	1,121 - 1,200, (79 м), а/б
Дорожные ограждения и направляющие устройства слева	На обочине			
	На разделительной			
Дорожная разметка слева				
Элементы в плане				
Продольный профиль		R=3994.19, L=700		


г. Иваново
ул. Почтовая
0,900-1,200

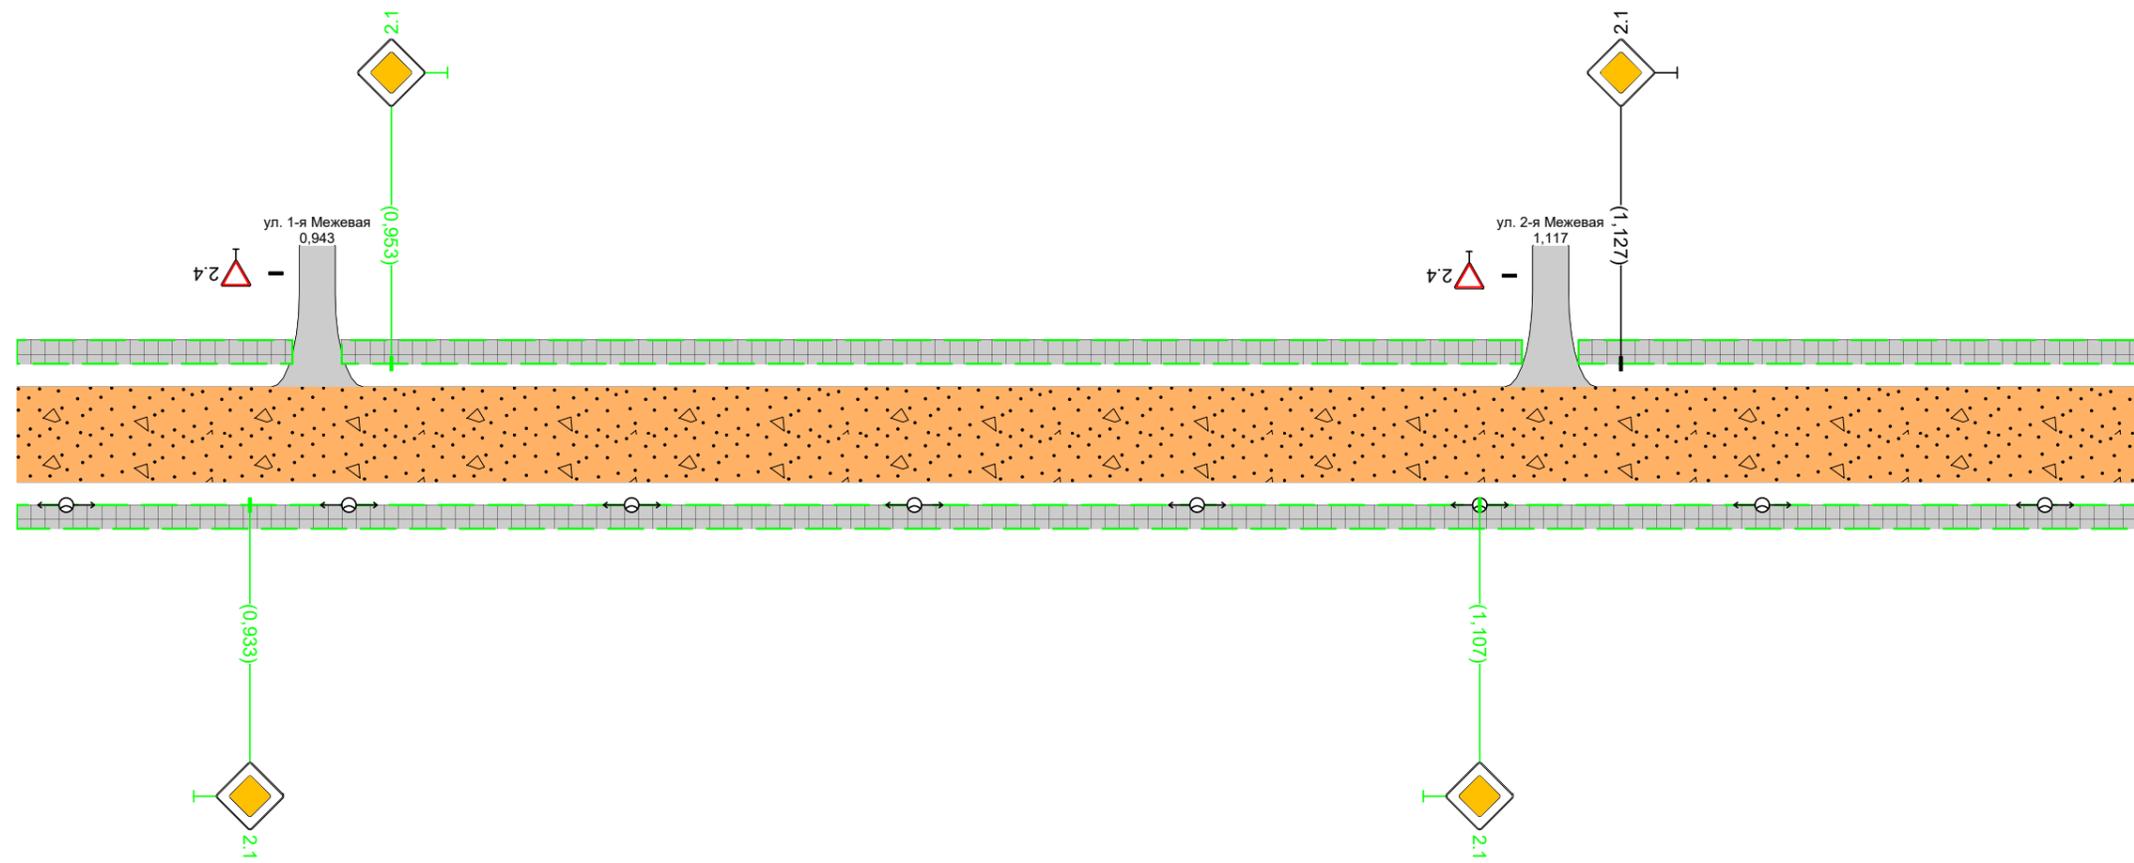

Дорожная разметка справа		
Дорожные ограждения и направляющие устройства справа	На разделительной	
	На обочине	
Тротуары справа		0,900 - 1,200, (300 м), а/б

Тротуары слева		1200 - 1276, (76 м), а/б	1283 - 1365, (82 м), а/б	1372 - 1448, (76 м), а/б	1455 - 1500, (45 м), а/б
Дорожные ограждения и направляющие устройства слева	На обочине				
	На разделительной				
Дорожная разметка слева					
Элементы в плане					
Продольный профиль		R=3994.19, L=700			


г. Иваново
 ул. Почтовая
 1,200-1,500

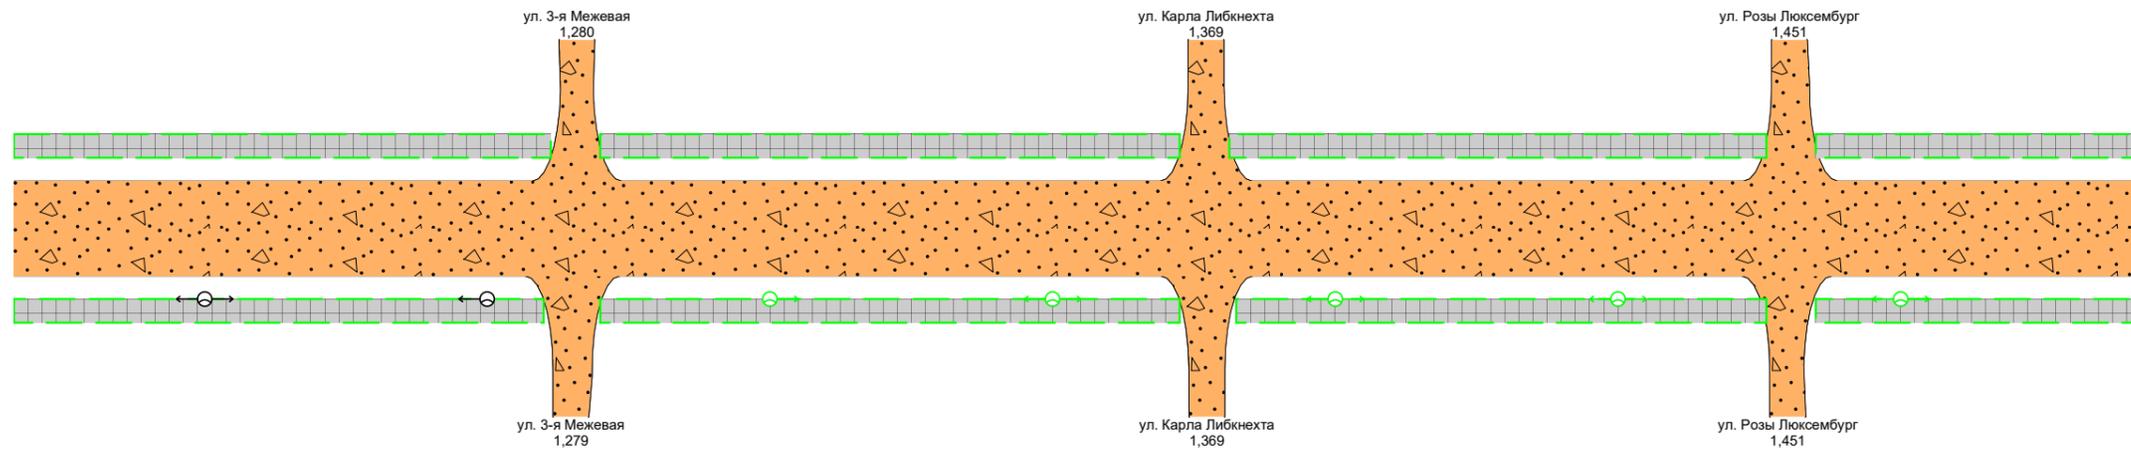

Дорожная разметка справа					
Дорожные ограждения и направляющие устройства справа	На разделительной				
	На обочине				
Тротуары справа		1200 - 1275, (75 м), а/б	1283 - 1365, (82 м), а/б	1373 - 1448, (75 м), а/б	1455 - 1500, (45 м), а/б

Тротуары слева		1500 - 1524, (24 м, а/б)
Дорожные ограждения и направляющие устройства слева	На обочине	
	На разделительной	
Дорожная разметка слева		
Элементы в плане		
Продольный профиль		R=399419, L=700

г. Иваново
ул. Почтовая
1500-1532

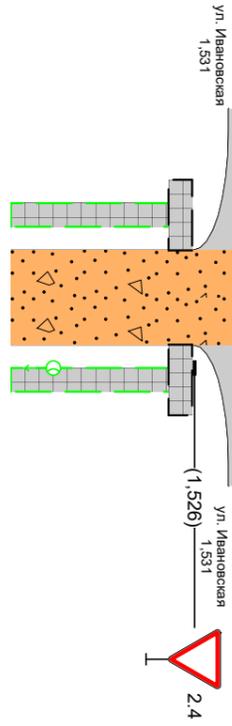

Дорожная разметка справа		
Дорожные ограждения и направляющие устройства справа	На разделительной	
	На обочине	
Тротуары справа		1500 - 1524, (24 м, а/б)