



Тротуары слева		0,003 - 0,079, (176 м), а/б		0,085 - 0,190, (105 м), а/б		0,207 - 0,300, (193 м), а/б	
Дорожные ограждения и направляющие устройства слева	На обочине	ОПО-Д 0,164 - 0,184					
	На разделительной						
Дорожная разметка слева						11 0,213 - 0,246	16 0,246 - 0,293
Элементы в плане							
Продольный профиль		R=15077, L=482					

г. Иваново
ул. Постышева
0,000-0,300

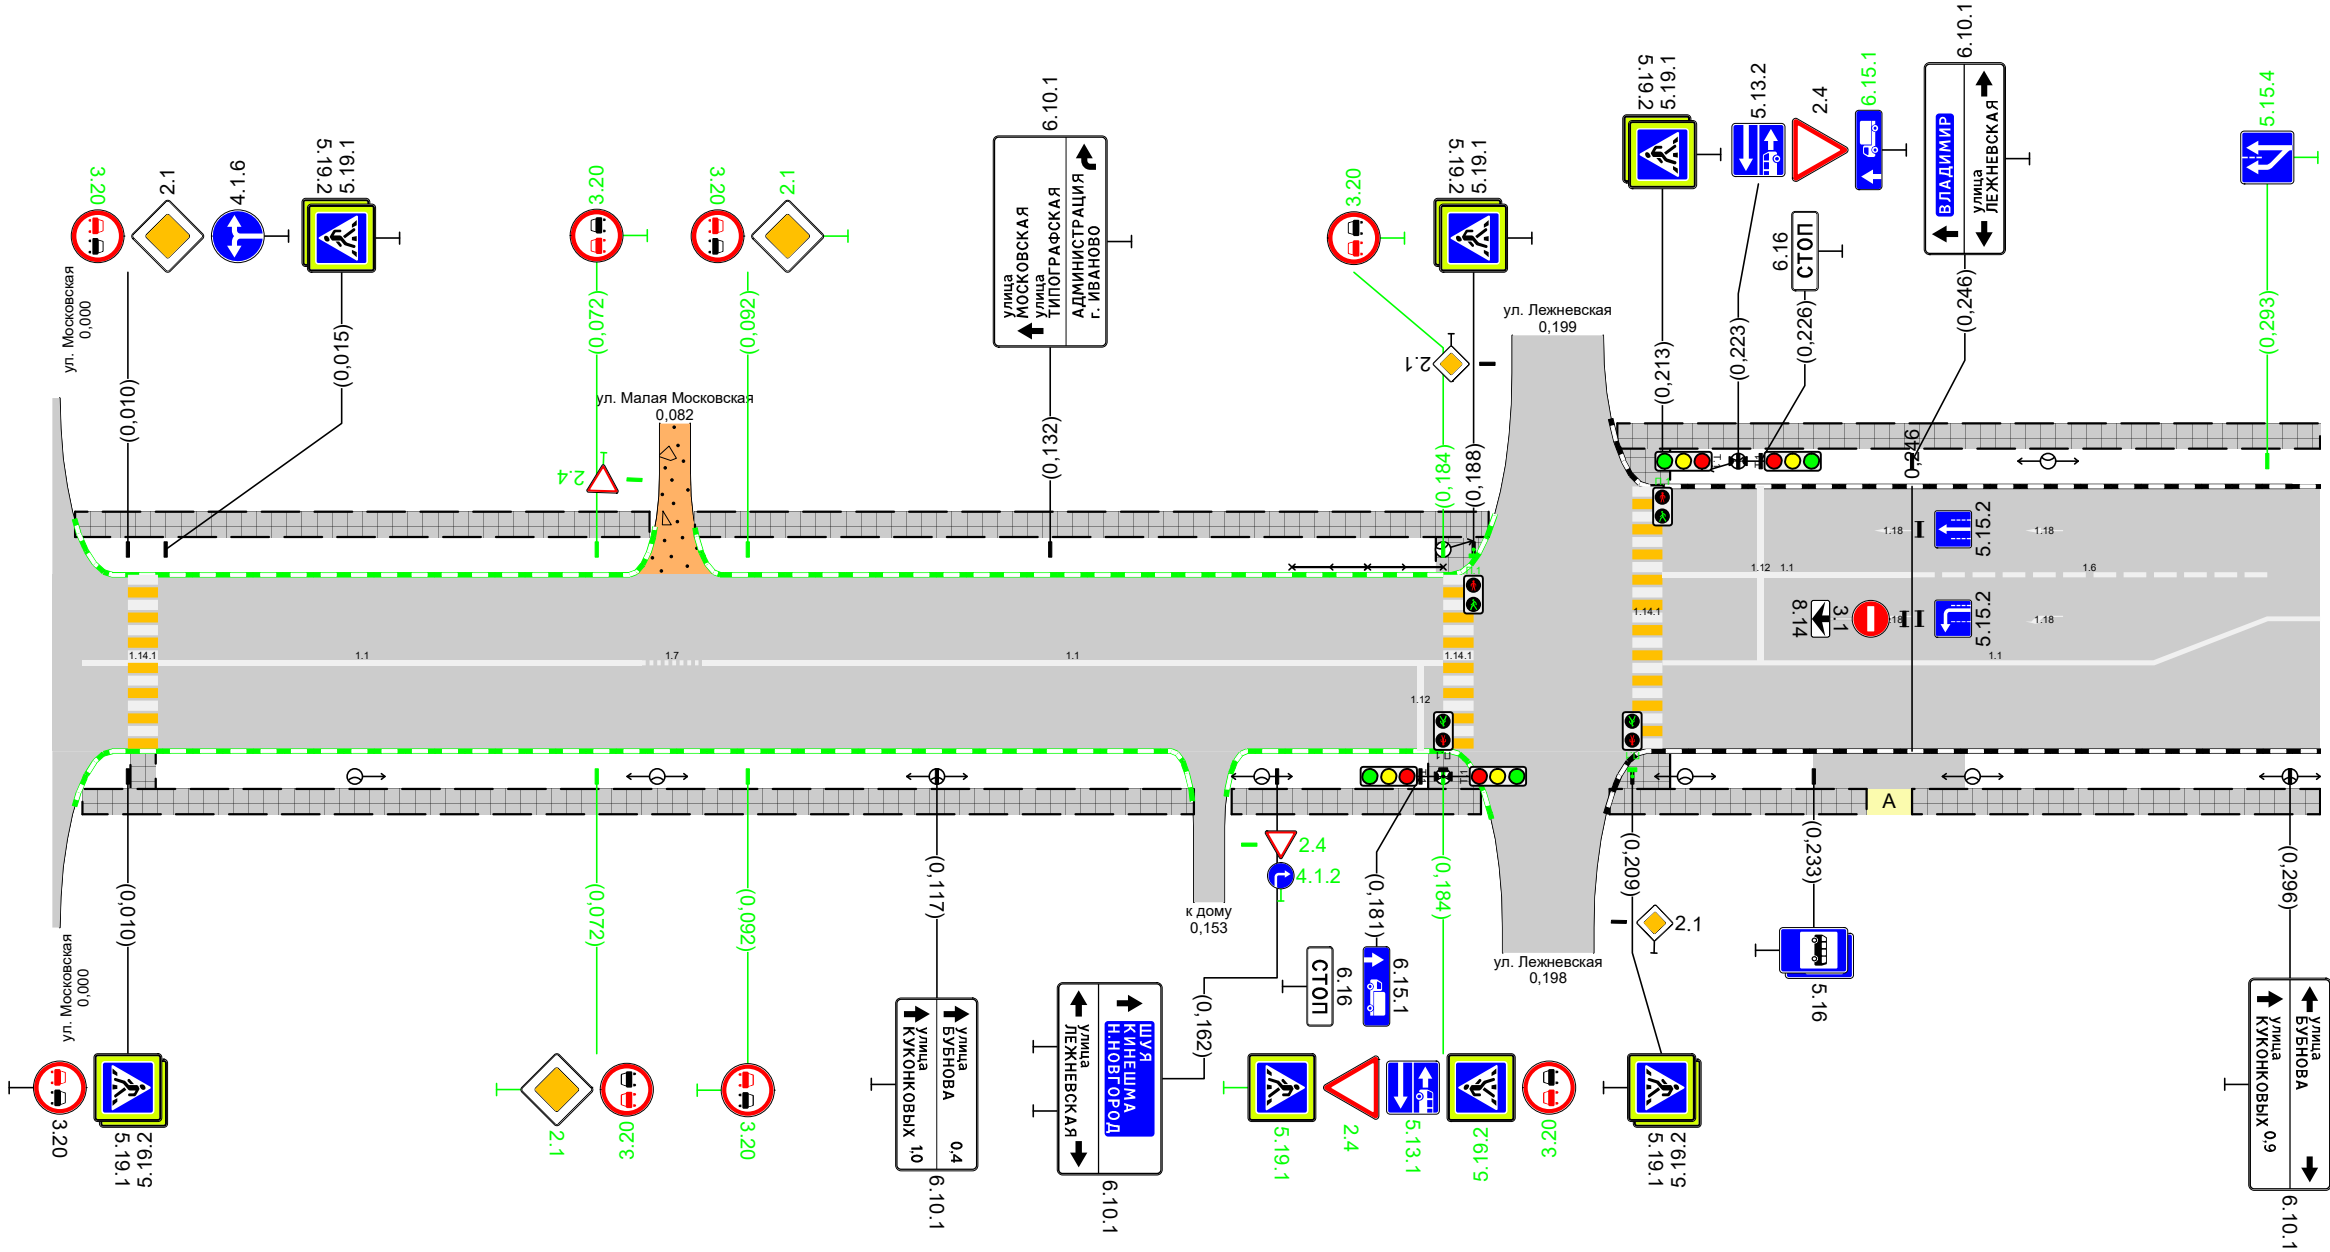

Дорожная разметка справа		11 0,004 - 0,078	17 0,078 0,086	11 0,086 - 0,184		11 0,213 - 0,300
Дорожные ограждения и направляющие устройства справа	На разделительной					
	На обочине					
Тротуары справа		0,004 - 0,151 (147 м), а/б		0,156 - 0,189 (33 м), а/б	0,206 - 0,240 (34 м), а/б	0,246 - 0,300 (54 м), а/б

Тротуары слева		0,900 - 0,930, (30 м), а/б		0,934 - 1,060, (126 м), а/б
Дорожные ограждения и направляющие устройства слева	На обочине			
	На разделительной			
Дорожная разметка слева	2-я от осевой	14 0,900 - 0,928		14 0,937 - 1,060
	1-я от осевой	15 0,900 - 1,060		
Элементы в плане		R=170, L=123		
Продольный профиль		R=13013, L=579		

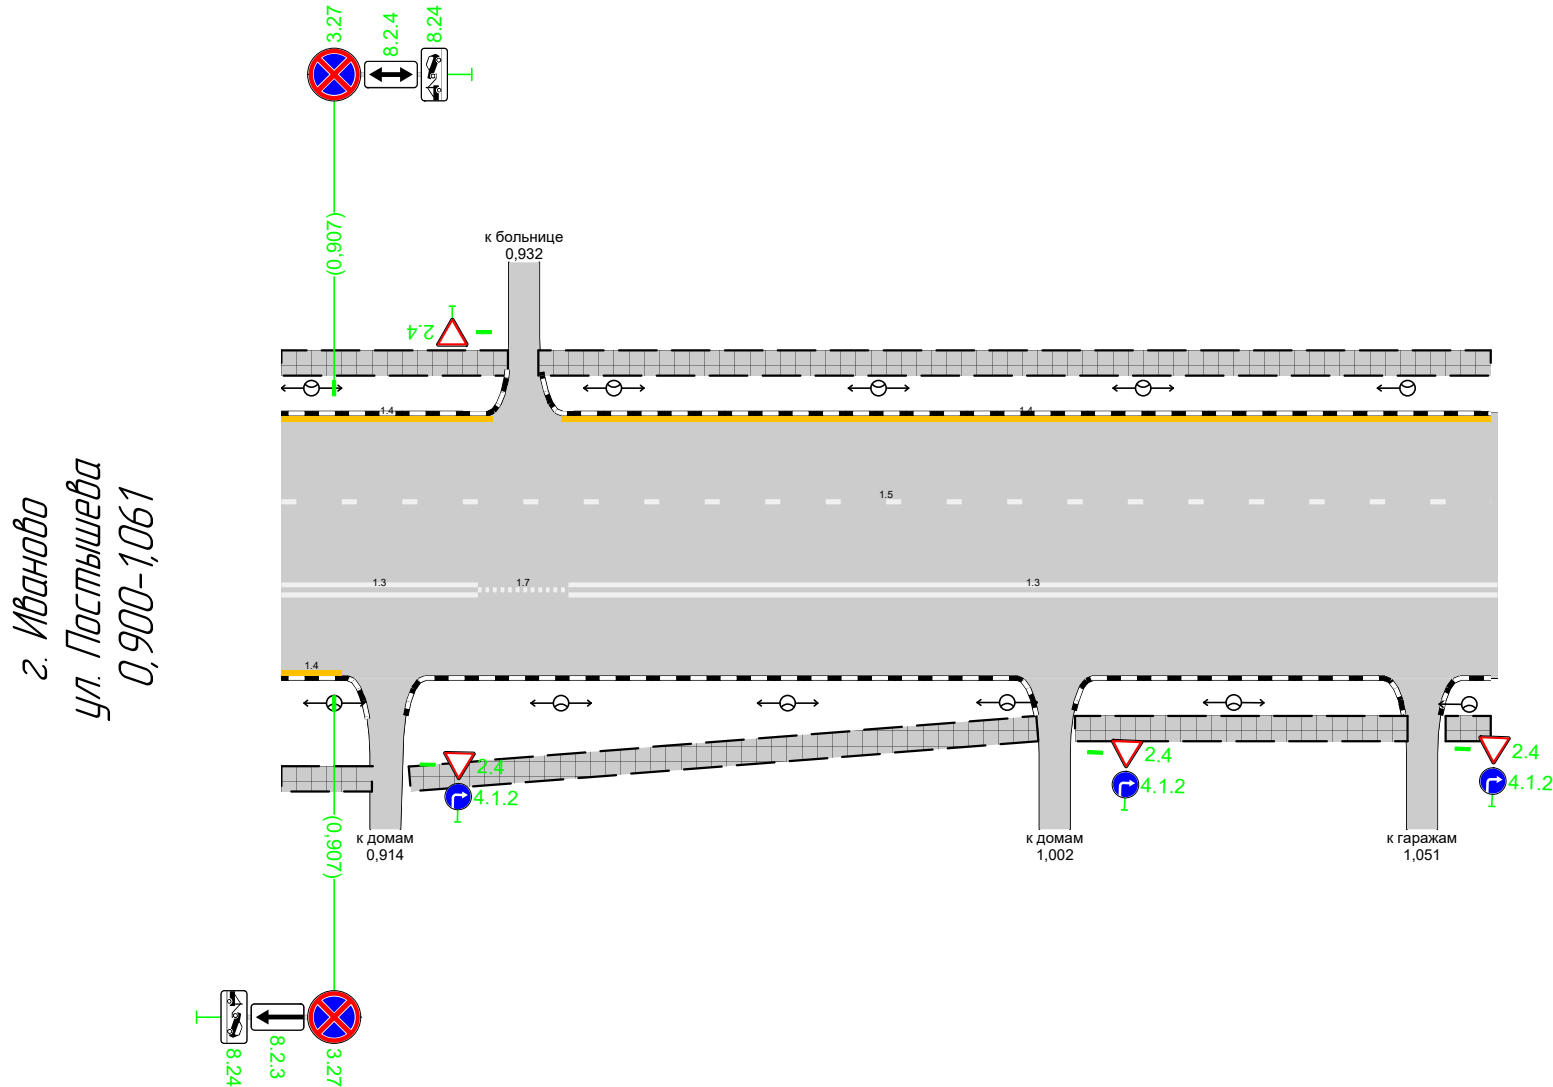

Дорожная разметка справа	Осевая линия	13 0,900 - 0,926	17 0,926 - 0,938	13 0,938 - 1,061					
	1-я от осевой	14 0,900 0,908							
Дорожные ограждения и направляющие устройства справа	На разделительной								
	На обочине								
Тротуары справа		0,900 - 0,912, (12 м), а/б		0,917 - 1,000, (83 м), а/б		1,005 - 1,049, (44 м), а/б		1,054	1,060, (6 м)