



Тротуары слева		0,243 - 0,300, 157 м, а/б	
Дорожные ограждения и направляющие устройства слева	На обочине	070-Д 0,250 - 0,300	
	На разделительной		
Дорожная разметка слева	2-я от осевой	14 0,250 - 0,300	
	1-я от осевой	11 0,250 - 0,274	16 0,274 - 0,300
Элементы в плане			
Продольный профиль		R=9740, L=191	

г. Иваново
ул. Садовая
0,000-0,300

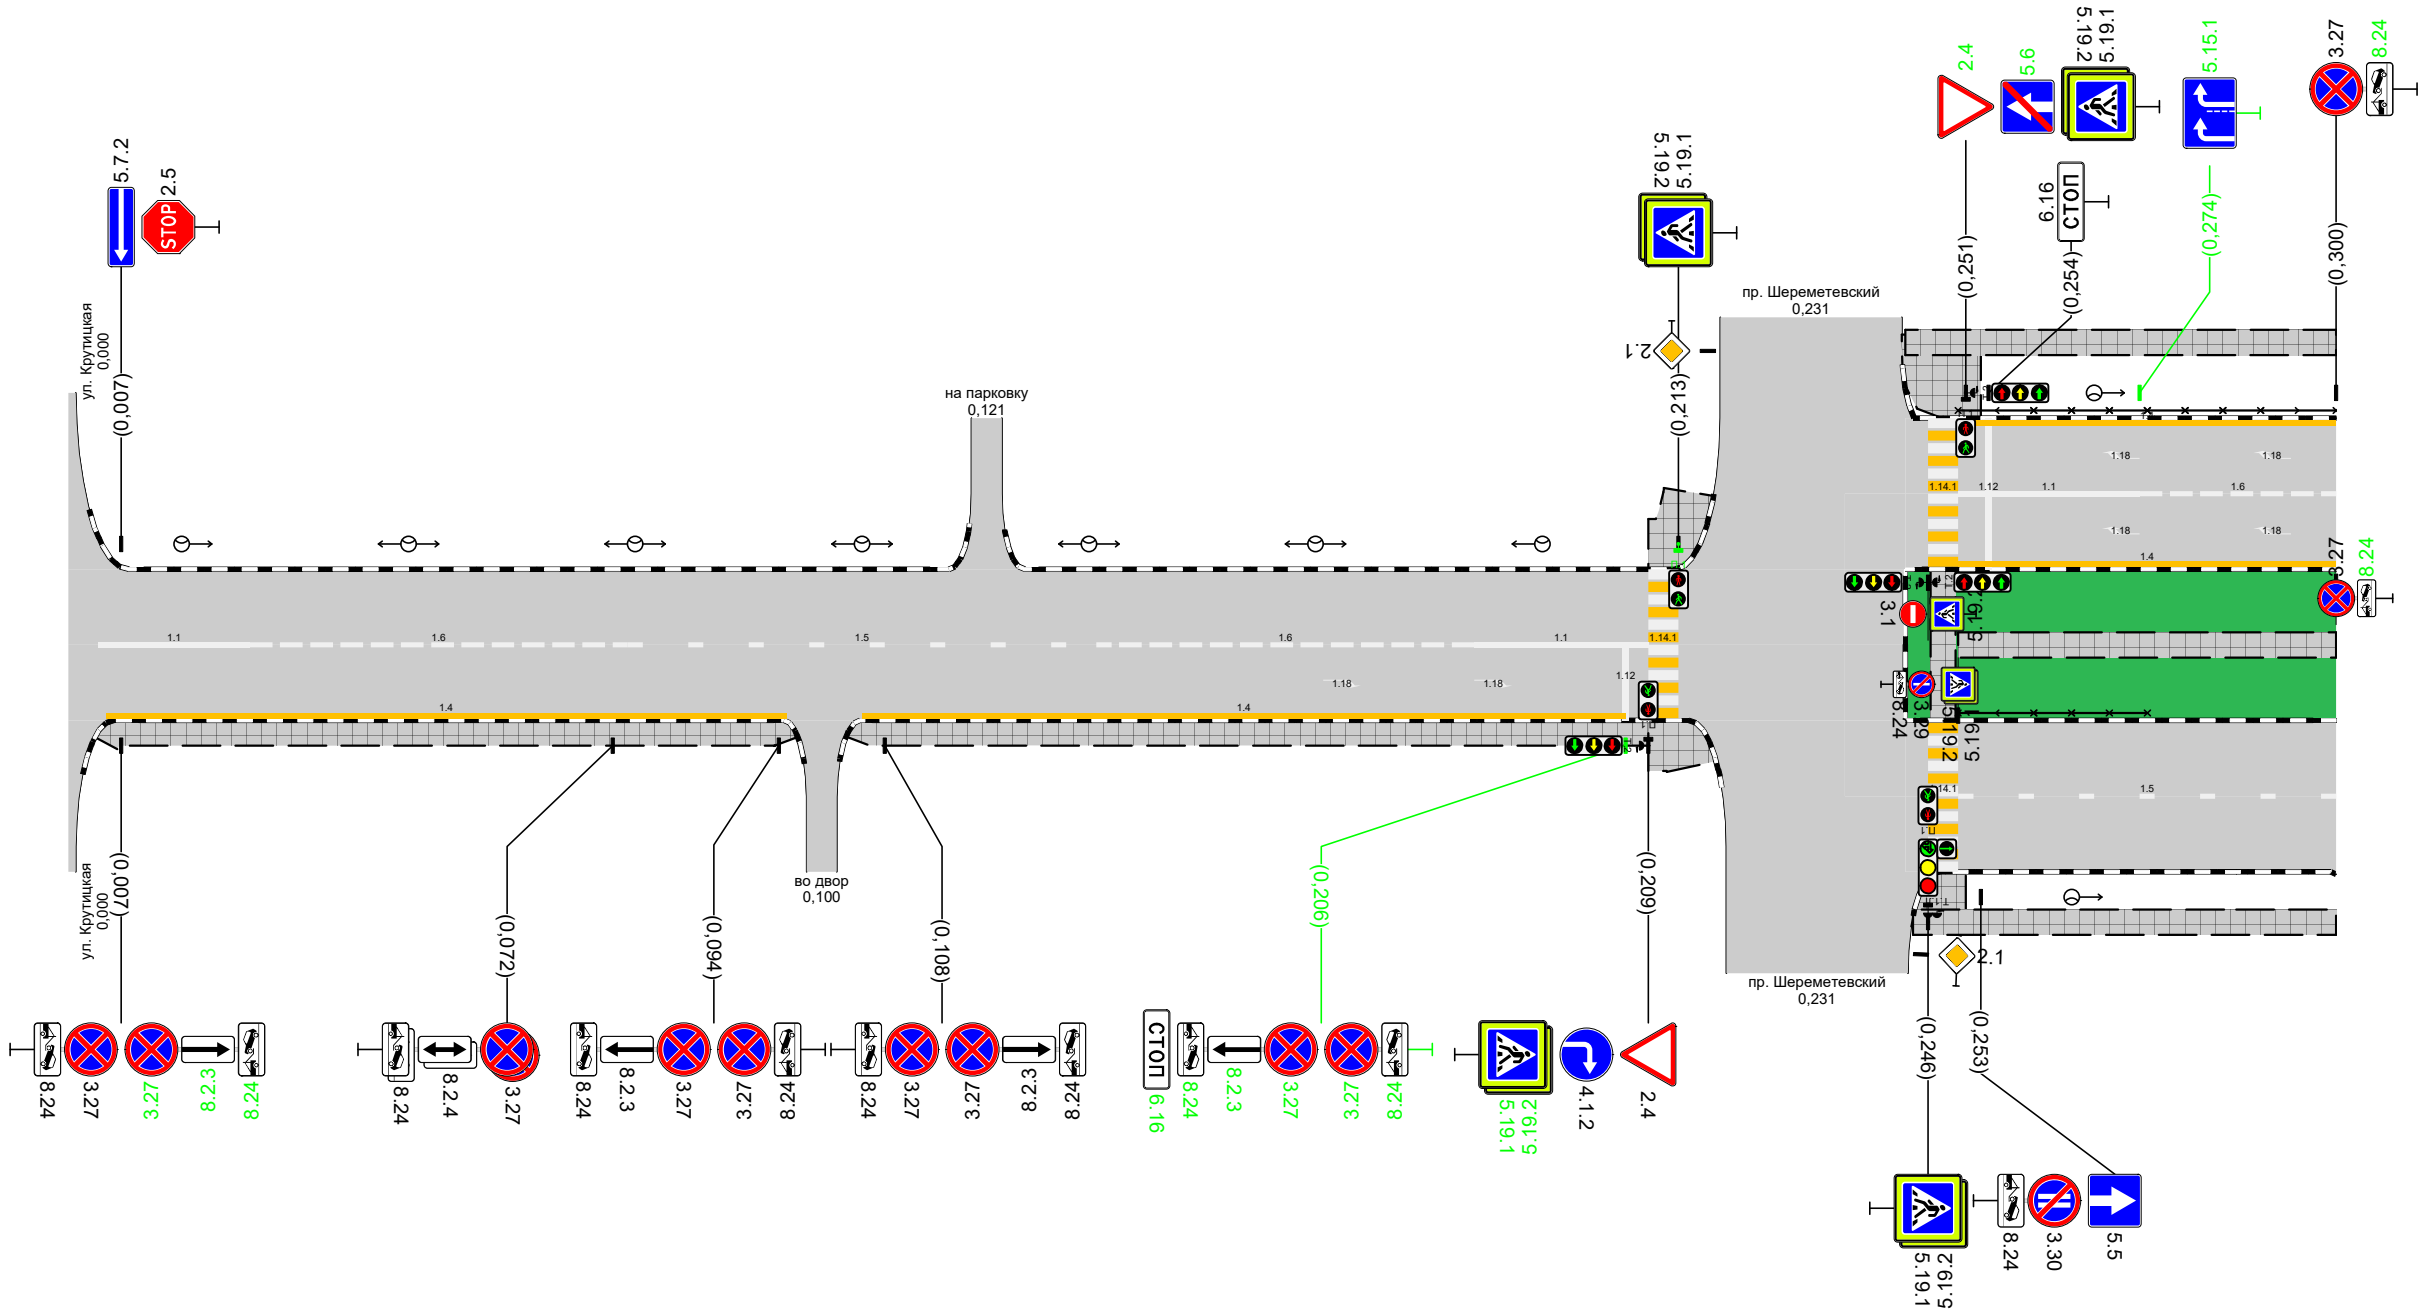

Дорожная разметка справа	Осевая линия	11 0,004 - 0,024	16 0,024 - 0,074	15 0,074 - 0,136	16 0,136 - 0,186	11 0,186 - 0,209	14 0,250 - 0,300
	1-я от осевой	14 0,005 - 0,095			14 0,105 - 0,206		15 0,250 - 0,300
Дорожные ограждения и направляющие устройства справа	На разделительной						070-Д 0,250 - 0,275
	На обочине						
Тротуары справа		0,004 - 0,096, 192 м, а/б		0,103 - 0,217, 114 м, а/б		0,244 - 0,300, 156 м, а/б	


Тротуары слева		0,300 - 0,384, 184 м, а/б		0,388 - 0,429, 141 м, а/б		0,440 - 0,533, 193 м, а/б		0,537 - 0,600, 163 м, а/б	
Дорожные ограждения и направляющие устройства слева	На обочине								
	На разделительной								
Дорожная разметка слева		16 0,300 - 0,324	15 0,324 - 0,419		11 0,452 - 0,472		16 0,472 - 0,522	15 0,522 - 0,600	
Элементы в плане									
Продольный профиль		R=6924, L=191		0,382	R=17433, L=382				

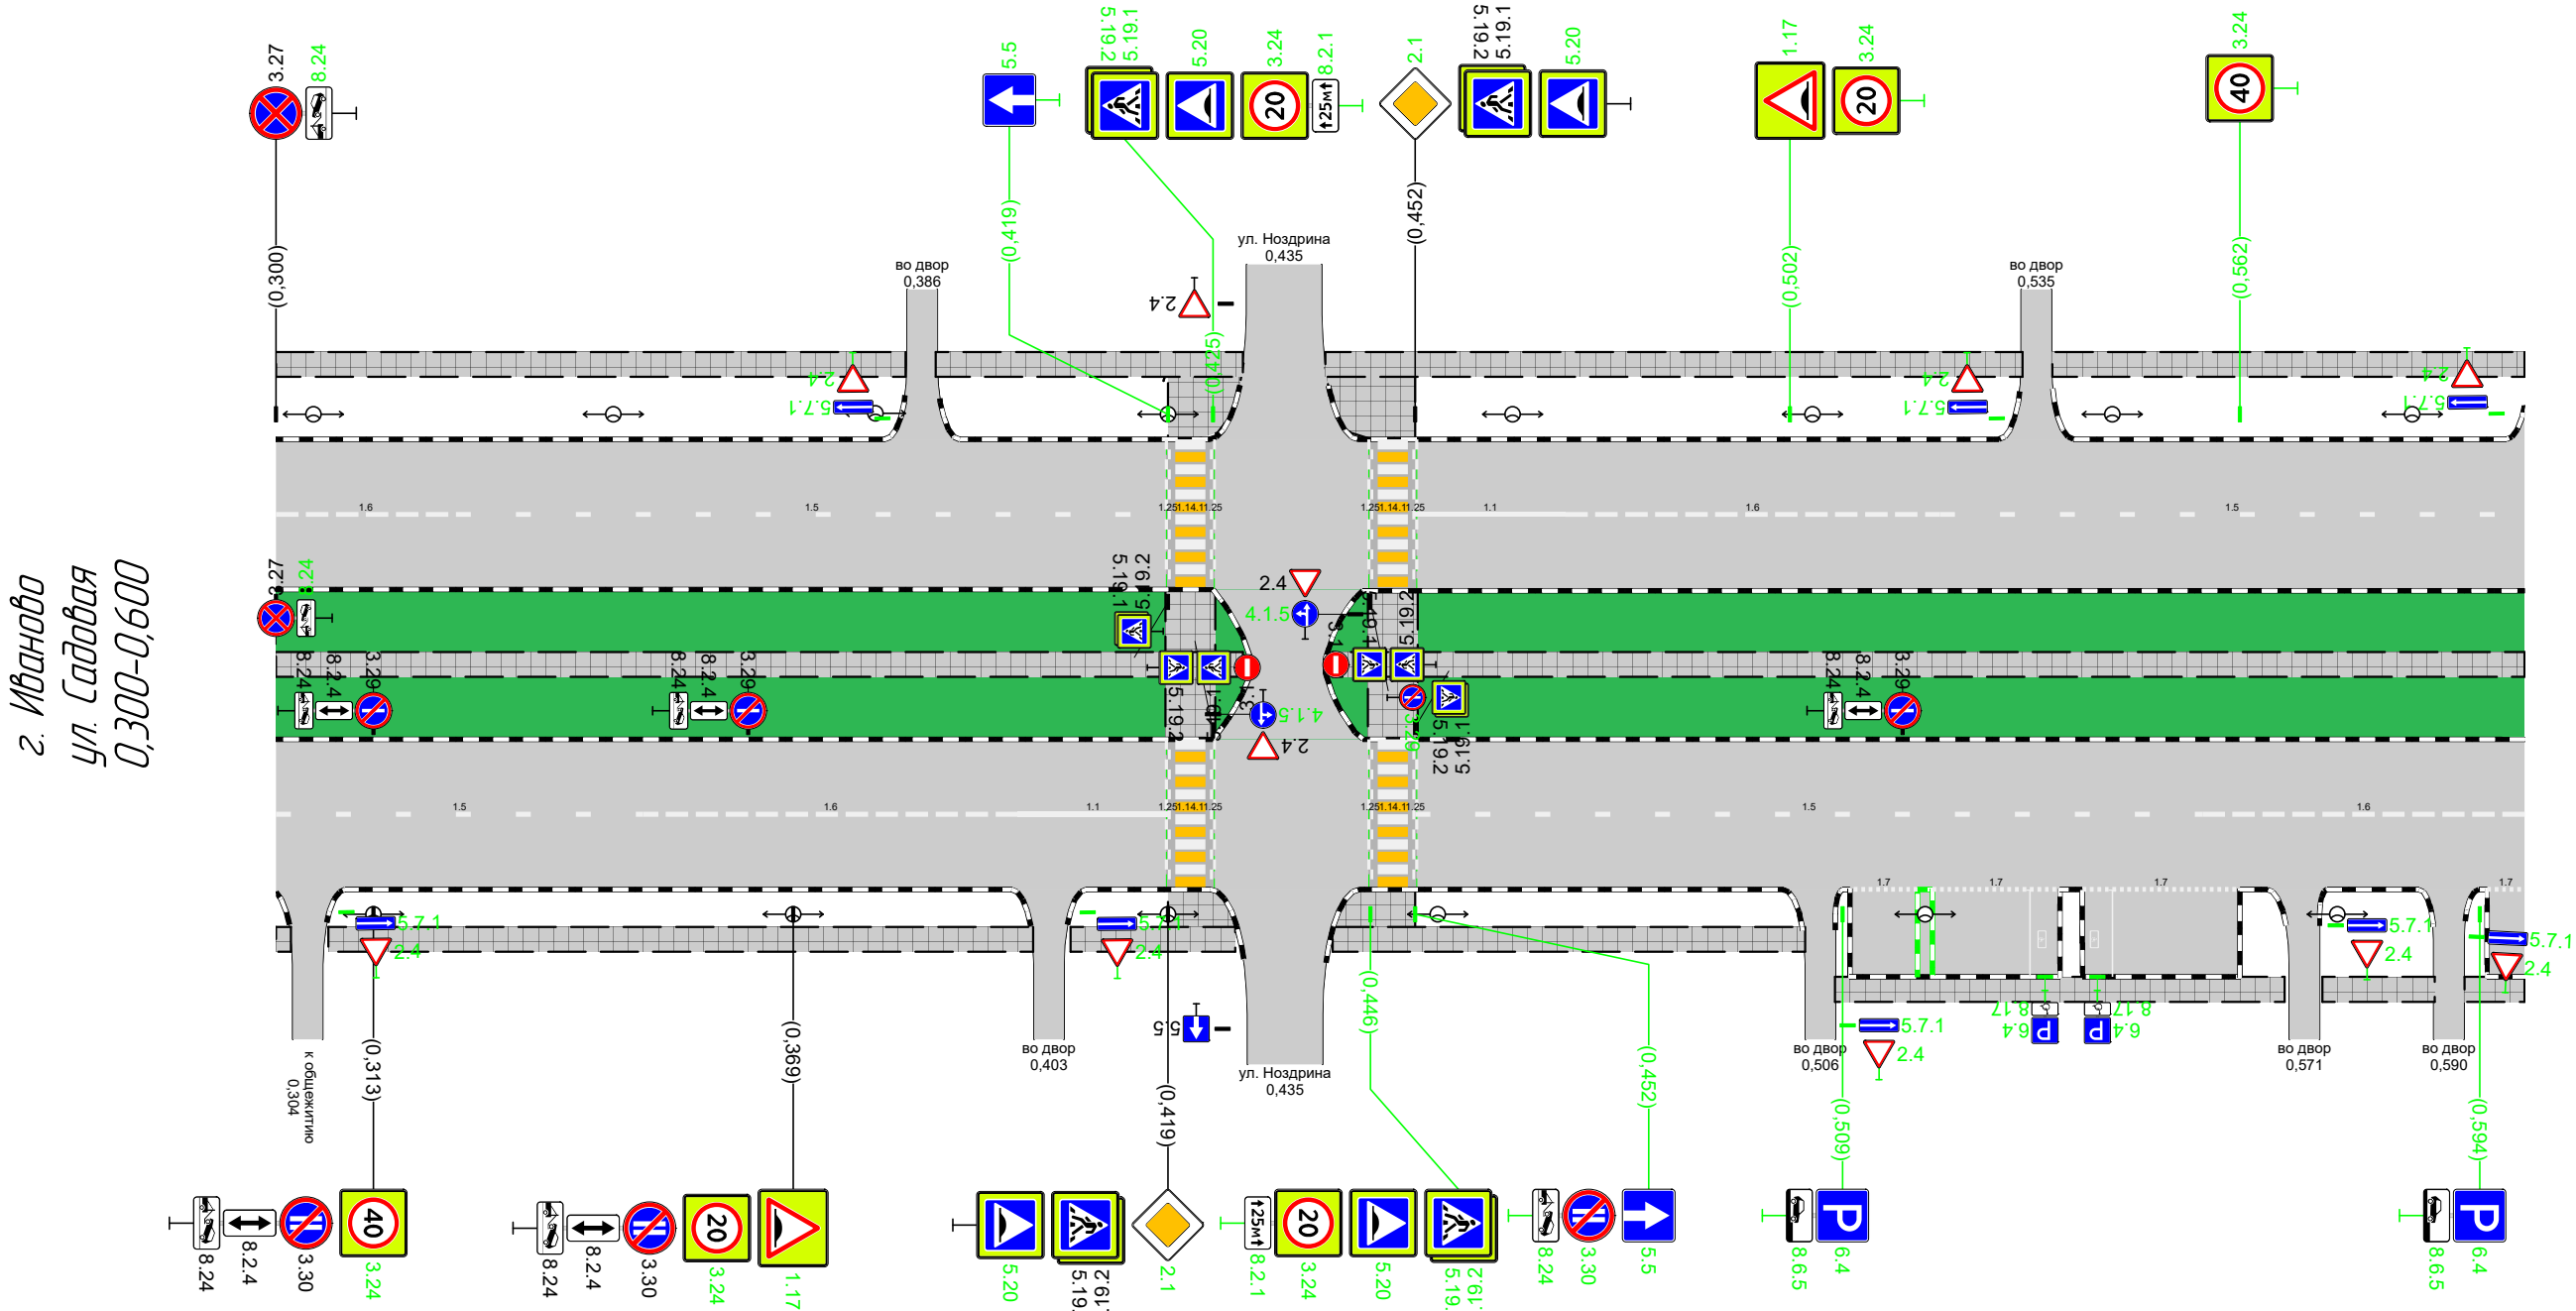

Дорожная разметка справа	Осевая линия													
	1-я от осевой	15 0,300 - 0,349		16 0,349 - 0,399		11 0,399 - 0,419	15 0,452 - 0,557			16 0,557 - 0,600				
	2-я от осевой						17 0,510 0,519	17 0,521 - 0,538	17 0,541 - 0,562	17 0,595 0,600				
Дорожные ограждения и направляющие устройства справа	На разделительной													
	На обочине													
Тротуары справа		0,300 - 0,401, 194 м, а/б	0,307 - 0,401, 194 м, а/б			0,406 - 0,428, 122 м, а/б		0,441 - 0,504, 163 м, а/б			0,508 - 0,568, 160 м, а/б		0,573 - 0,588, 15 м, а/б	0,592 - 0,600, 18 м, а/б

Тротуары слева		0,605 - 0,634, (29 м), а/б	0,643 - 0,682, (39 м), а/б	0,686 - 0,692, (6 м), а/б	0,697 - 0,702, (5 м), а/б	0,715 - 0,728, (13 м), а/б	0,732 - 0,830, (98 м), а/б	
Дорожные ограждения и направляющие устройства слева	На обочине							
	На разделительной							
Дорожная разметка слева		15 0,600 - 0,627	11 0,652 - 0,672	16 0,672 - 0,722	15 0,722 - 0,825	17 0,829 - 0,839	11 0,839 - 0,855	
Элементы в плане								
Продольный профиль		R=174,33, L=382						

г. Иваново
ул. Садовая
0,600-0,860

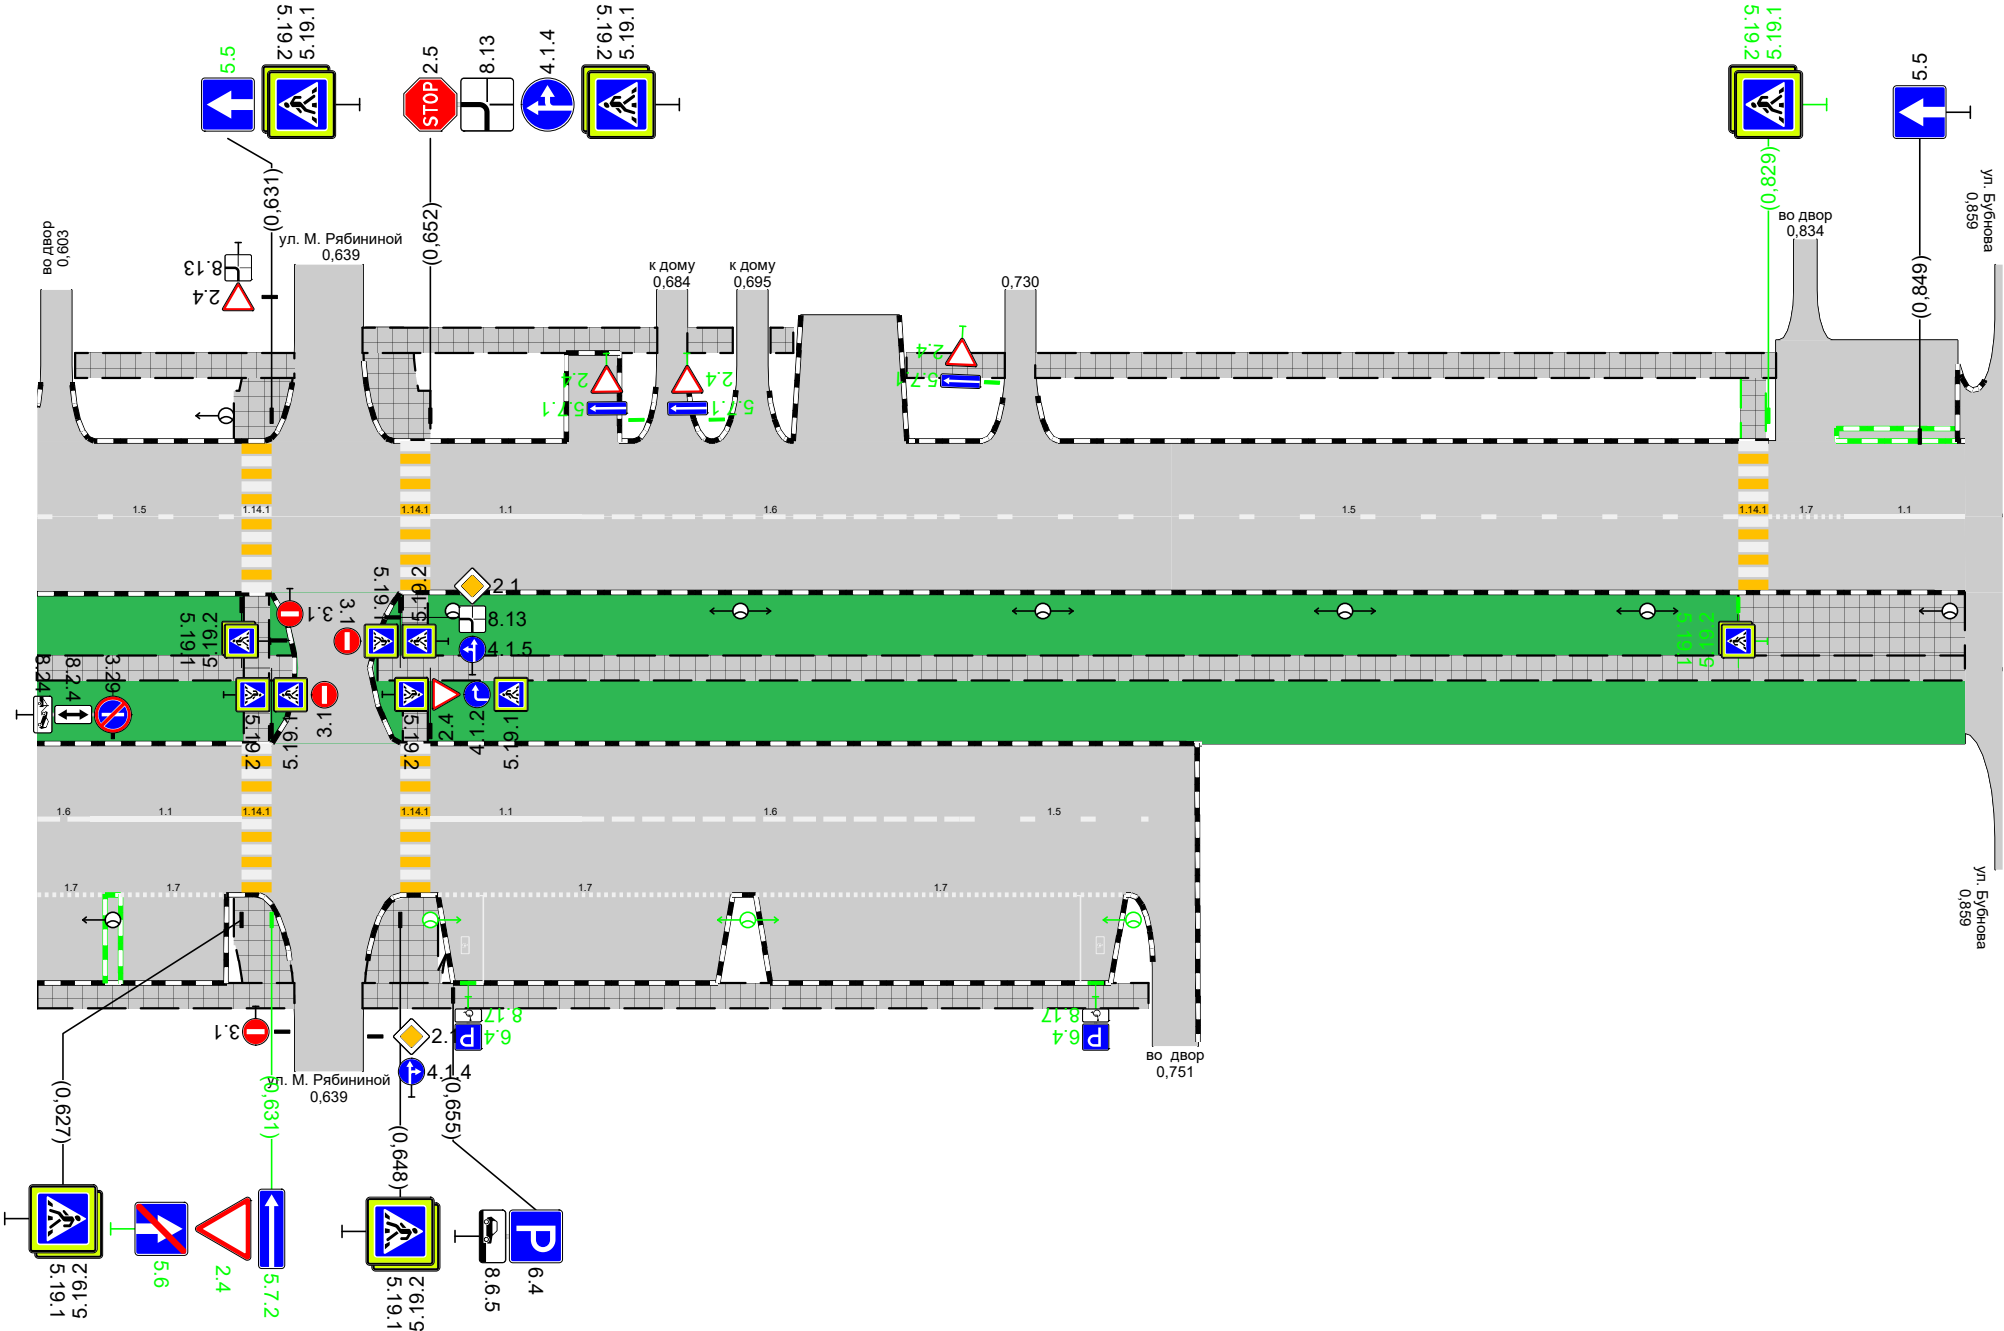

Дорожная разметка справа	Осевая линия							
	1-я от осевой	16 0,600 0,607	11 0,607 - 0,627		11 0,652 - 0,672	16 0,672 - 0,722	15 0,722 - 0,747	
	2-я от осевой	17 0,600 0,609	17 0,611 - 0,625		17 0,653 - 0,692	17 0,695 - 0,744		
Дорожные ограждения и направляющие устройства справа	На разделительной							
	На обочине							
Тротуары справа		0,600 - 0,634, (34 м), а/б	0,643 - 0,747, (104 м), а/б					